




Pianta Copertura

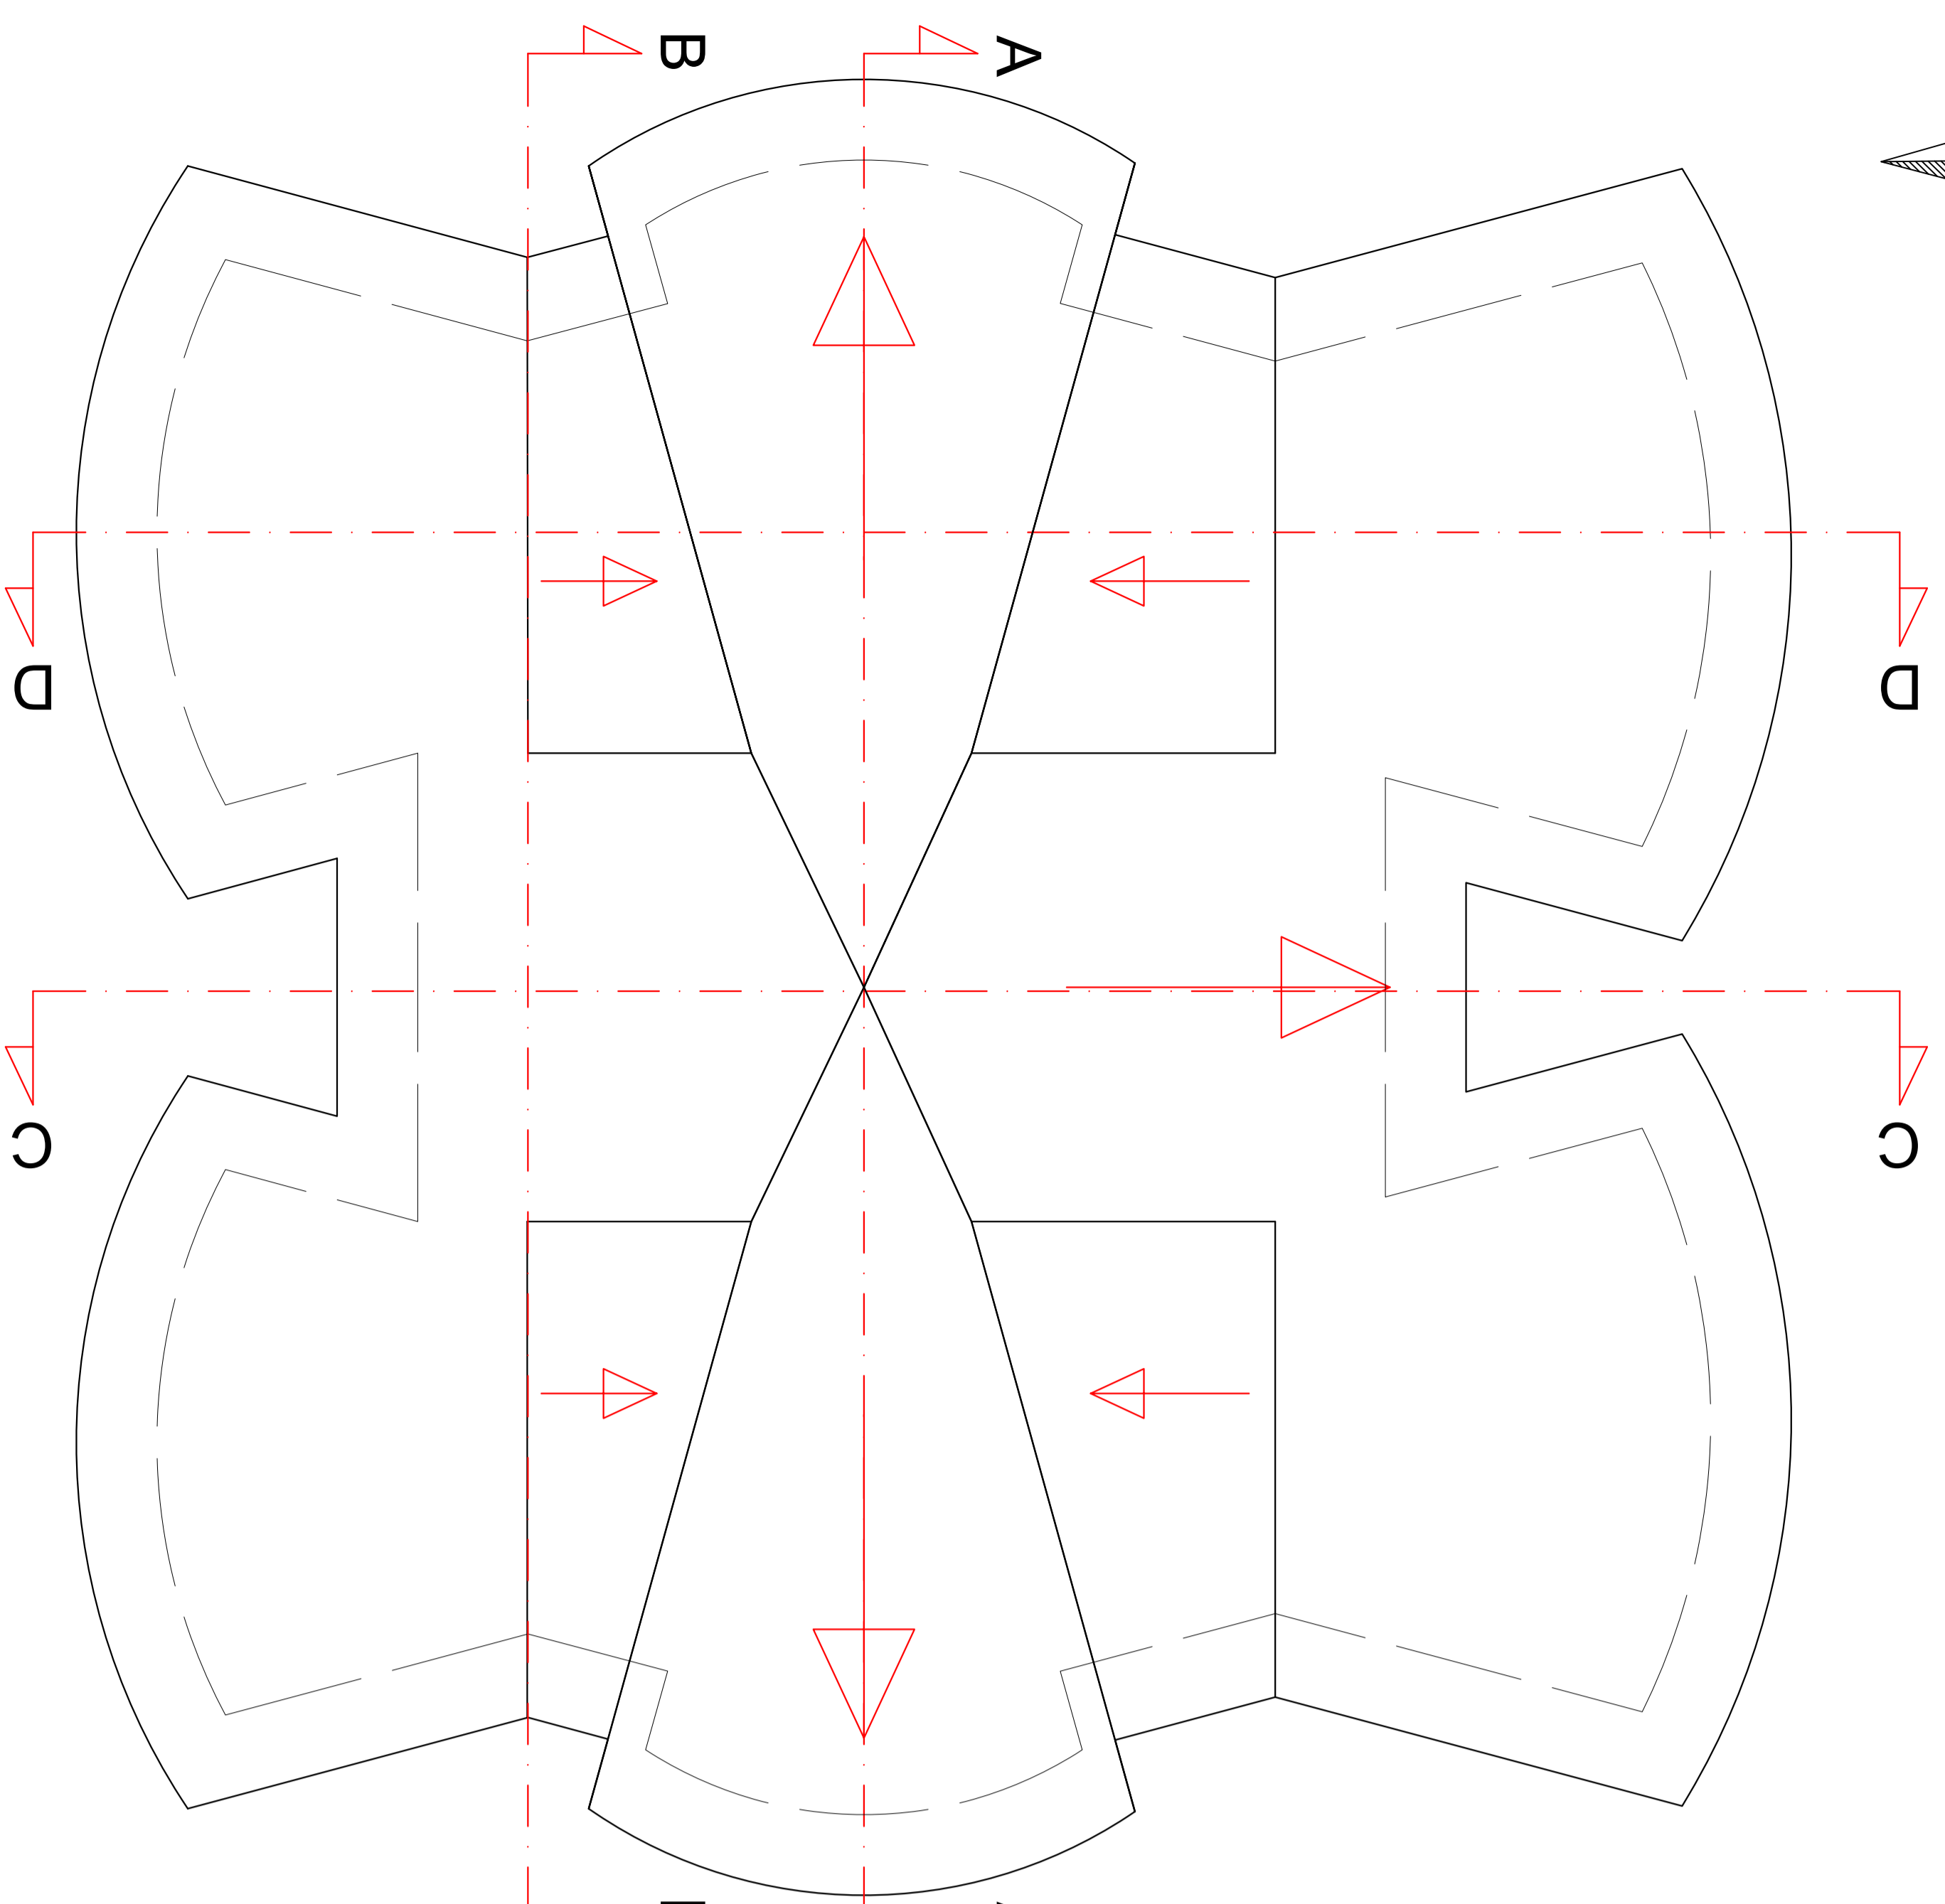

Pianta Piano Terra

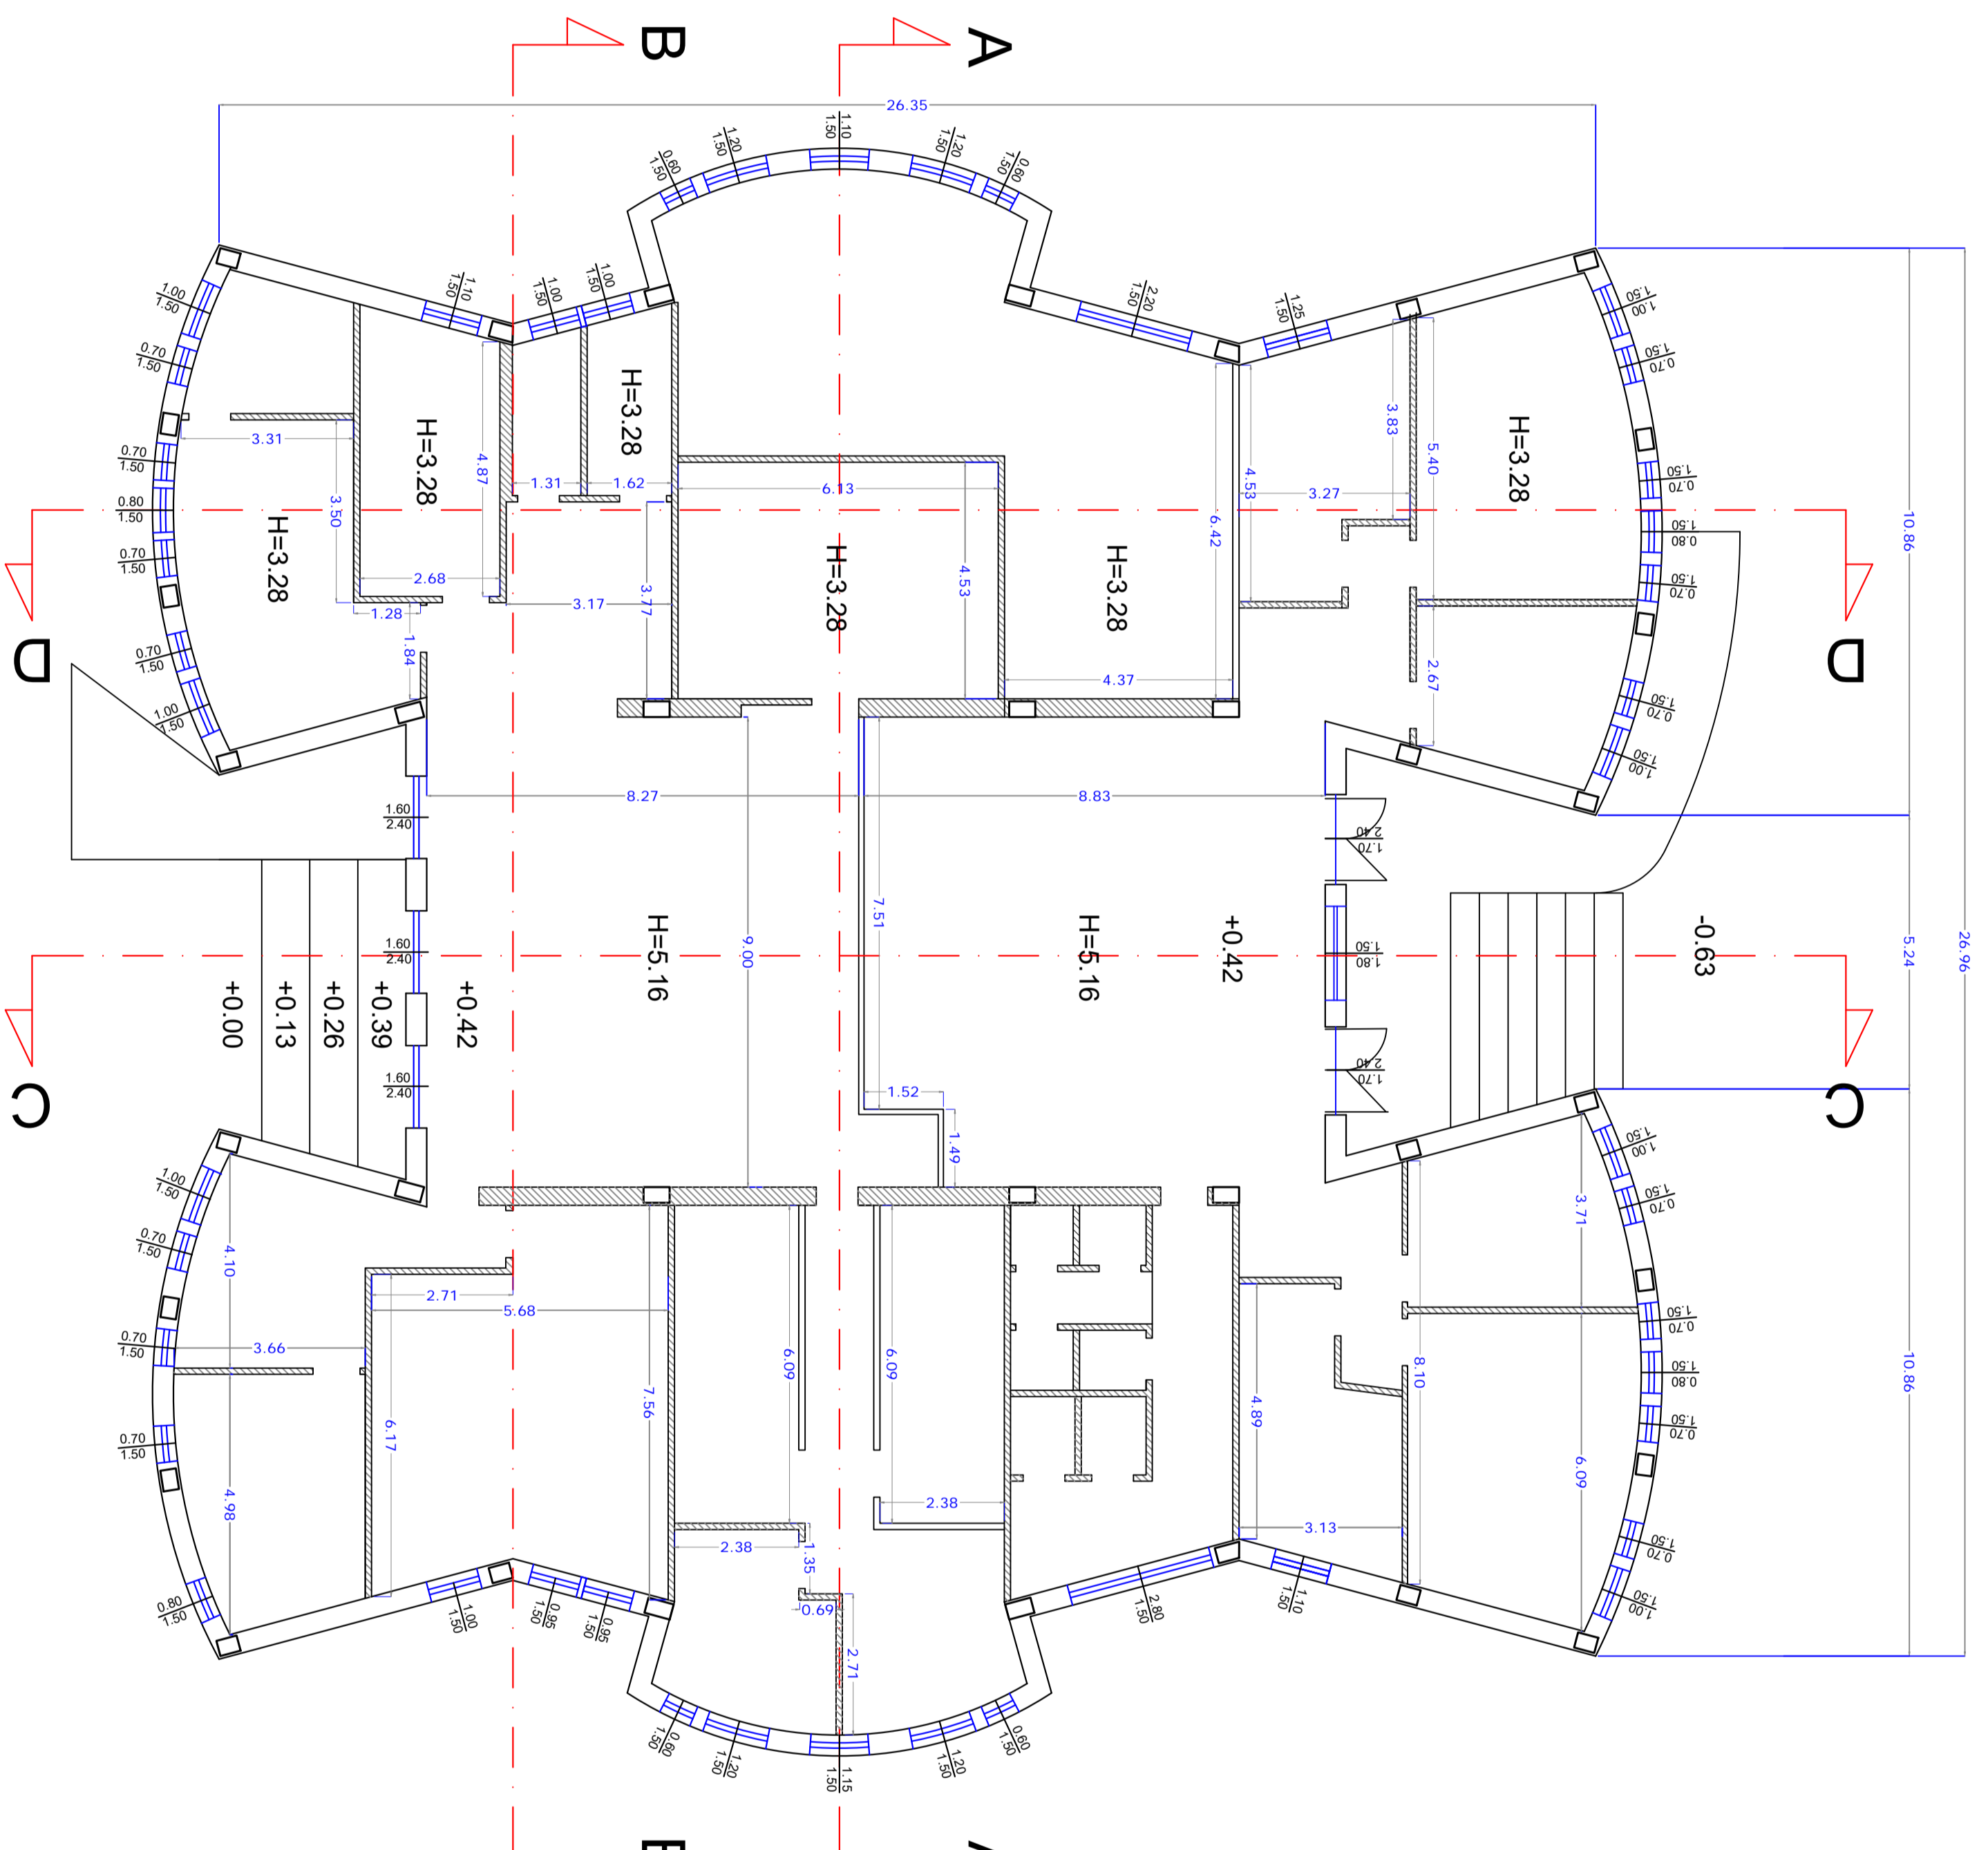


Pianta Fondazione e Piano Interrato

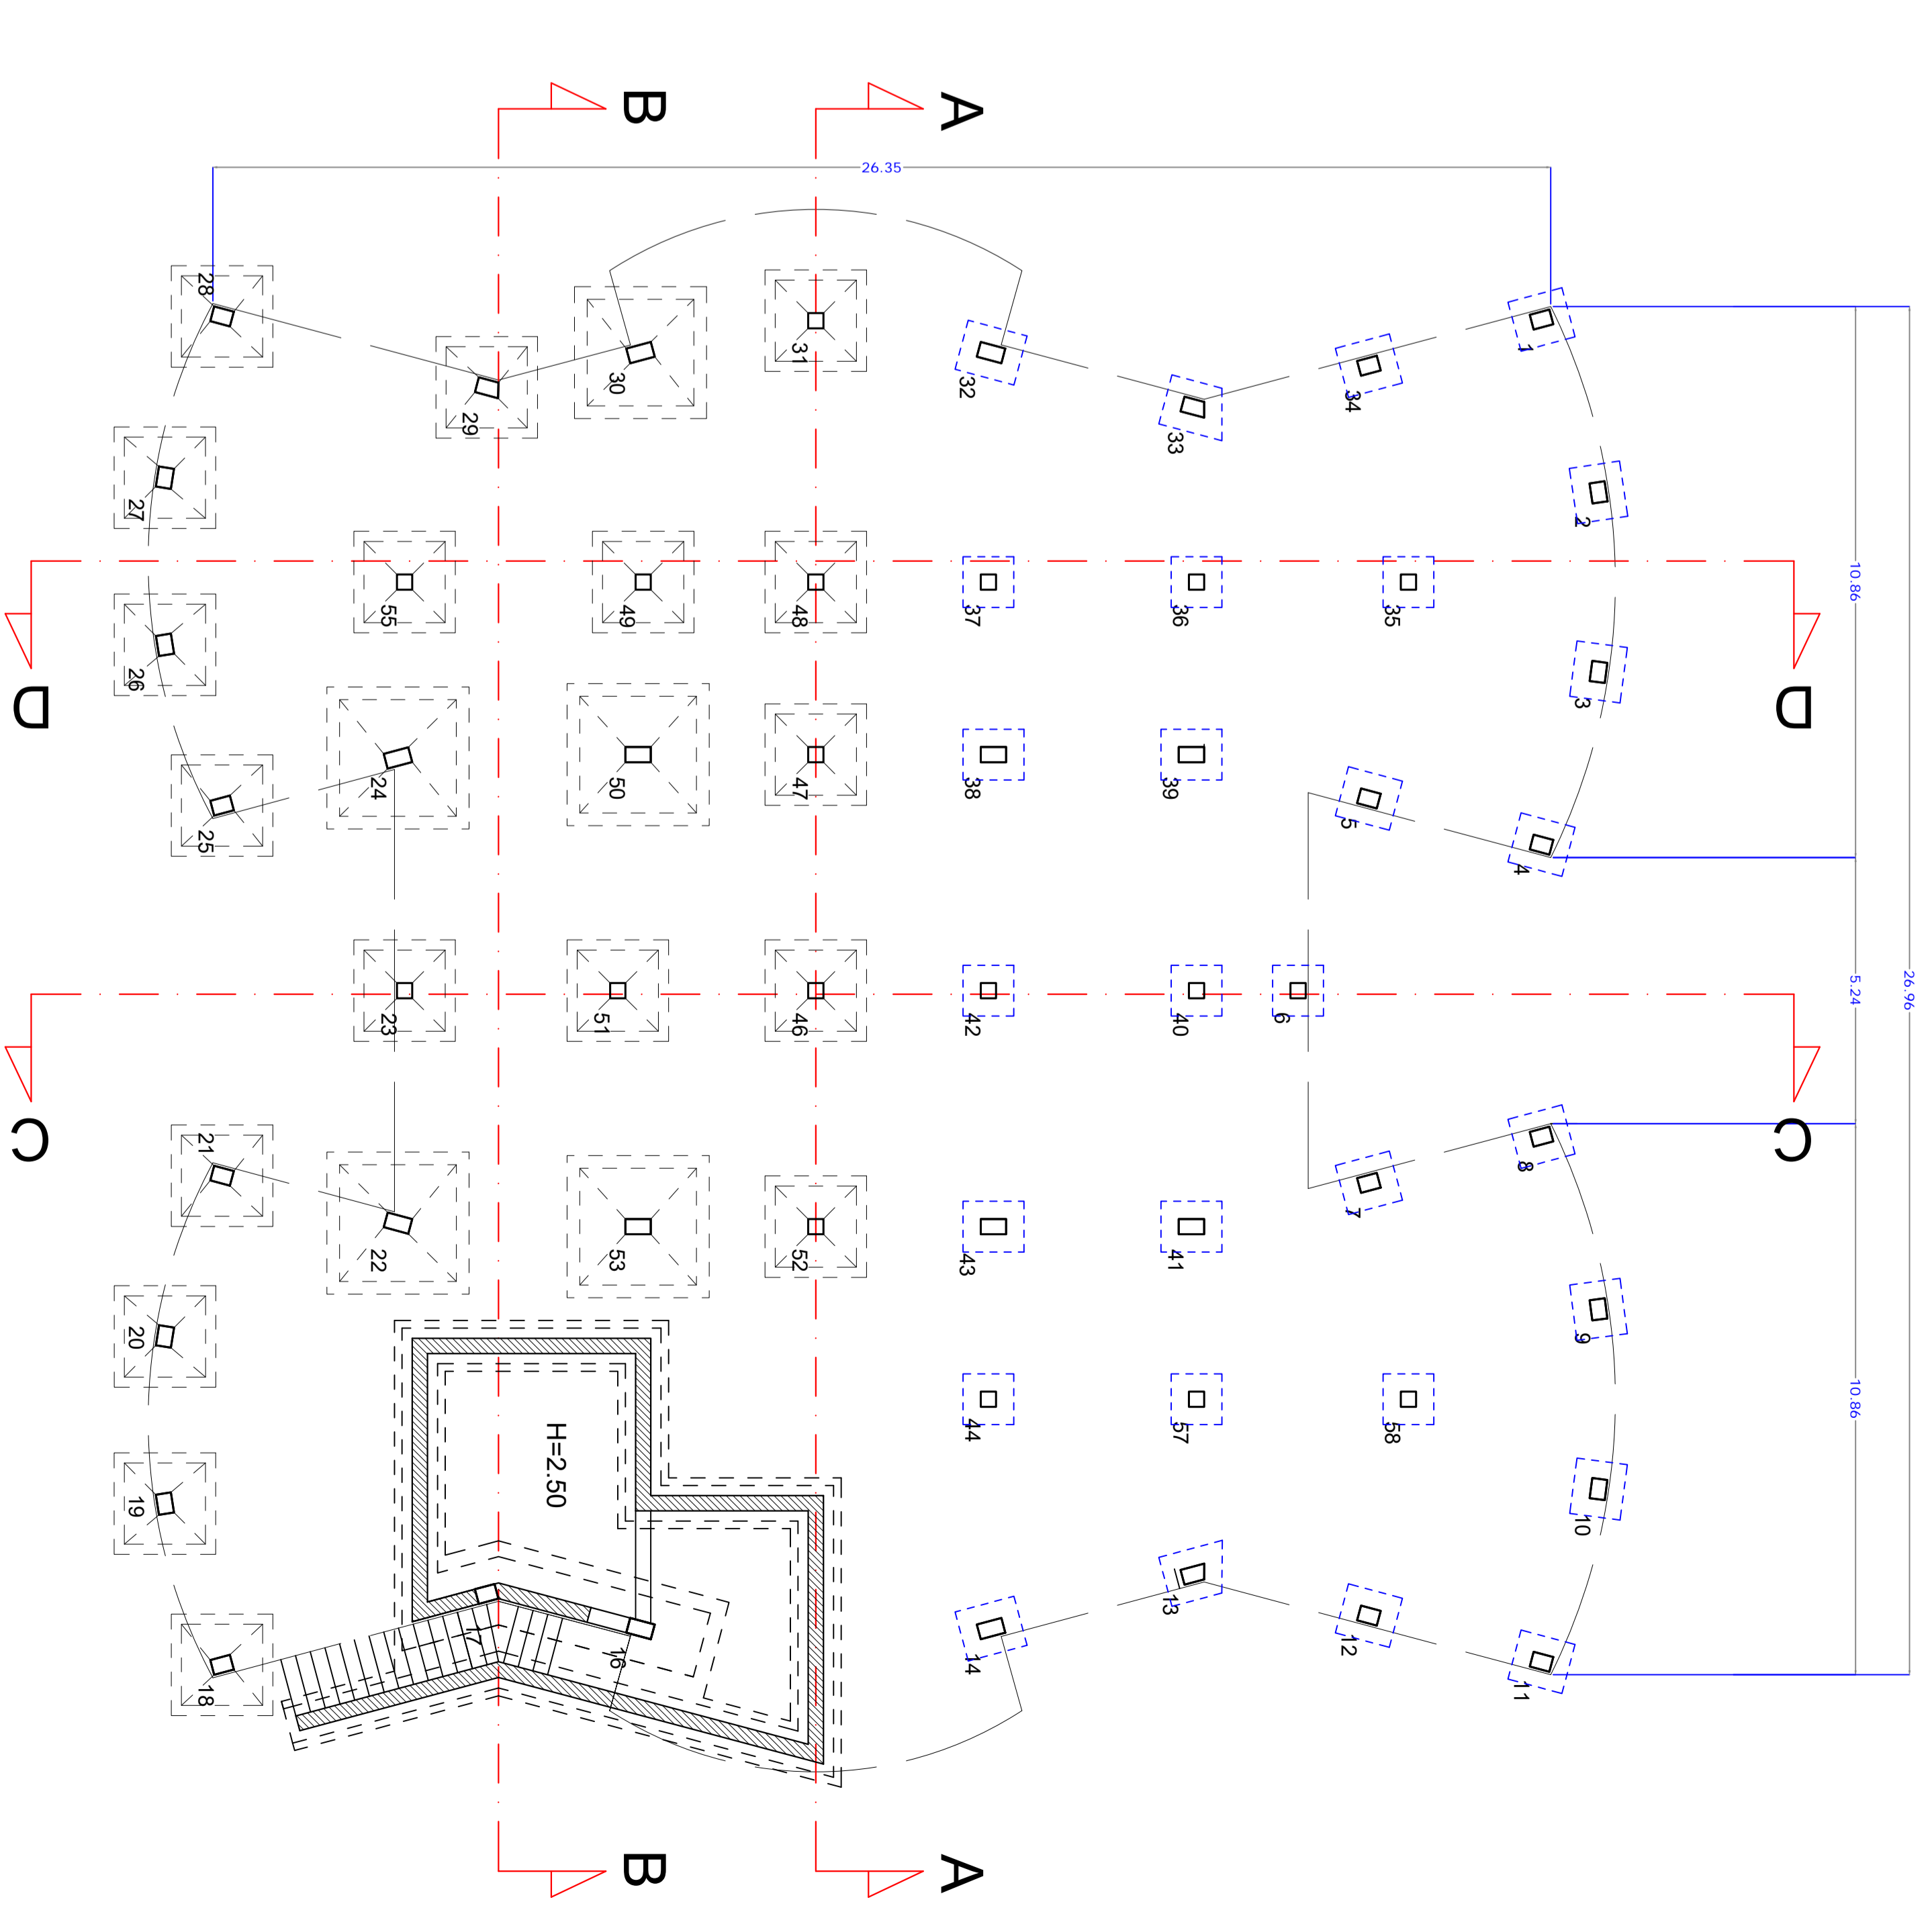


Scala 1:100


Prospetto Sud

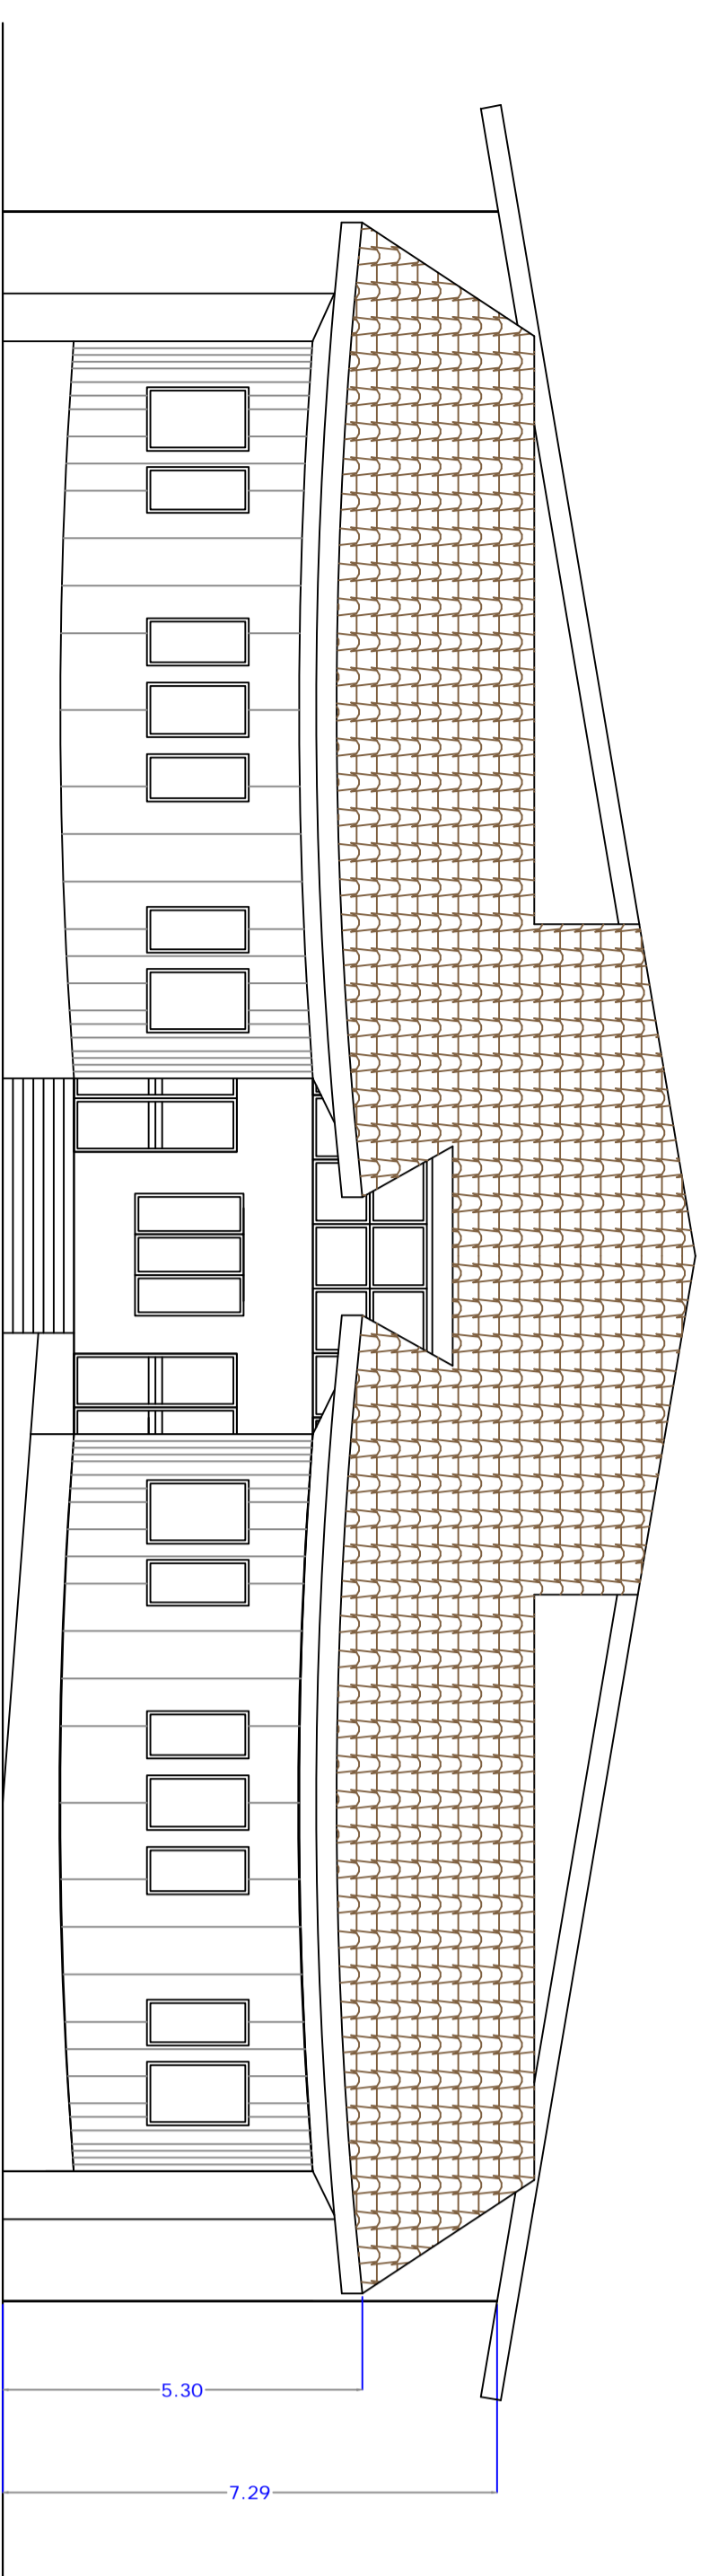


Prospetto Nord

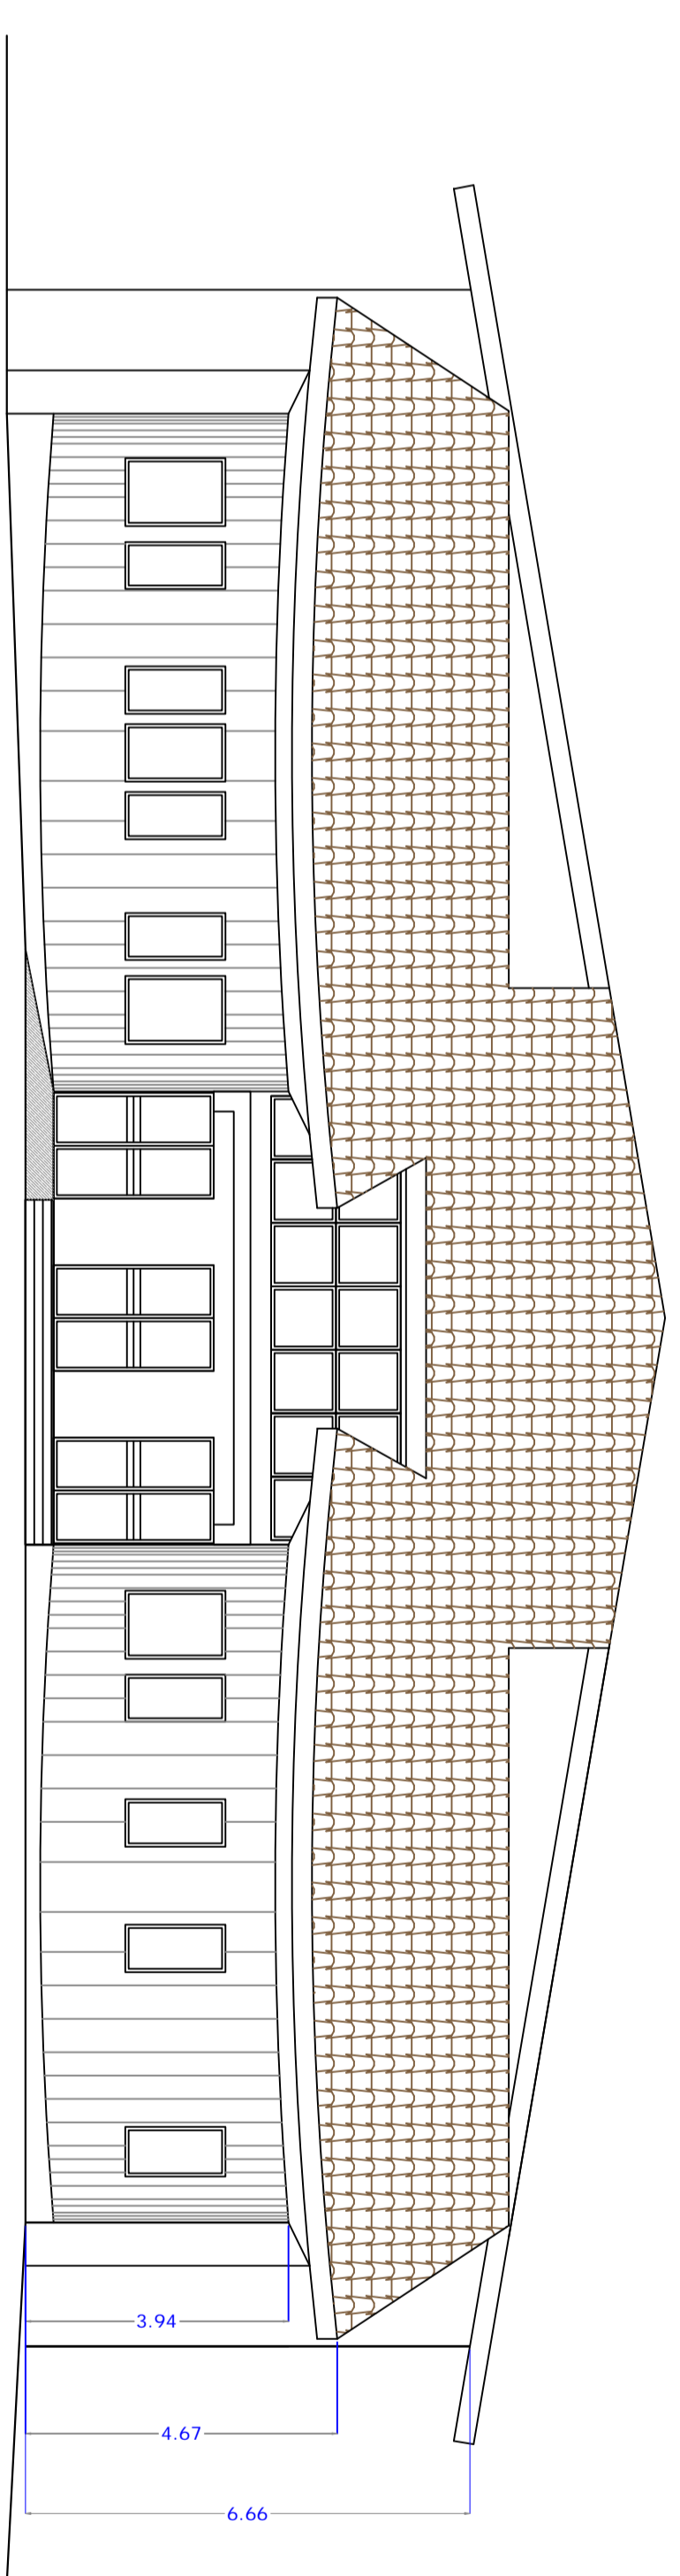

Prospetto Ovest

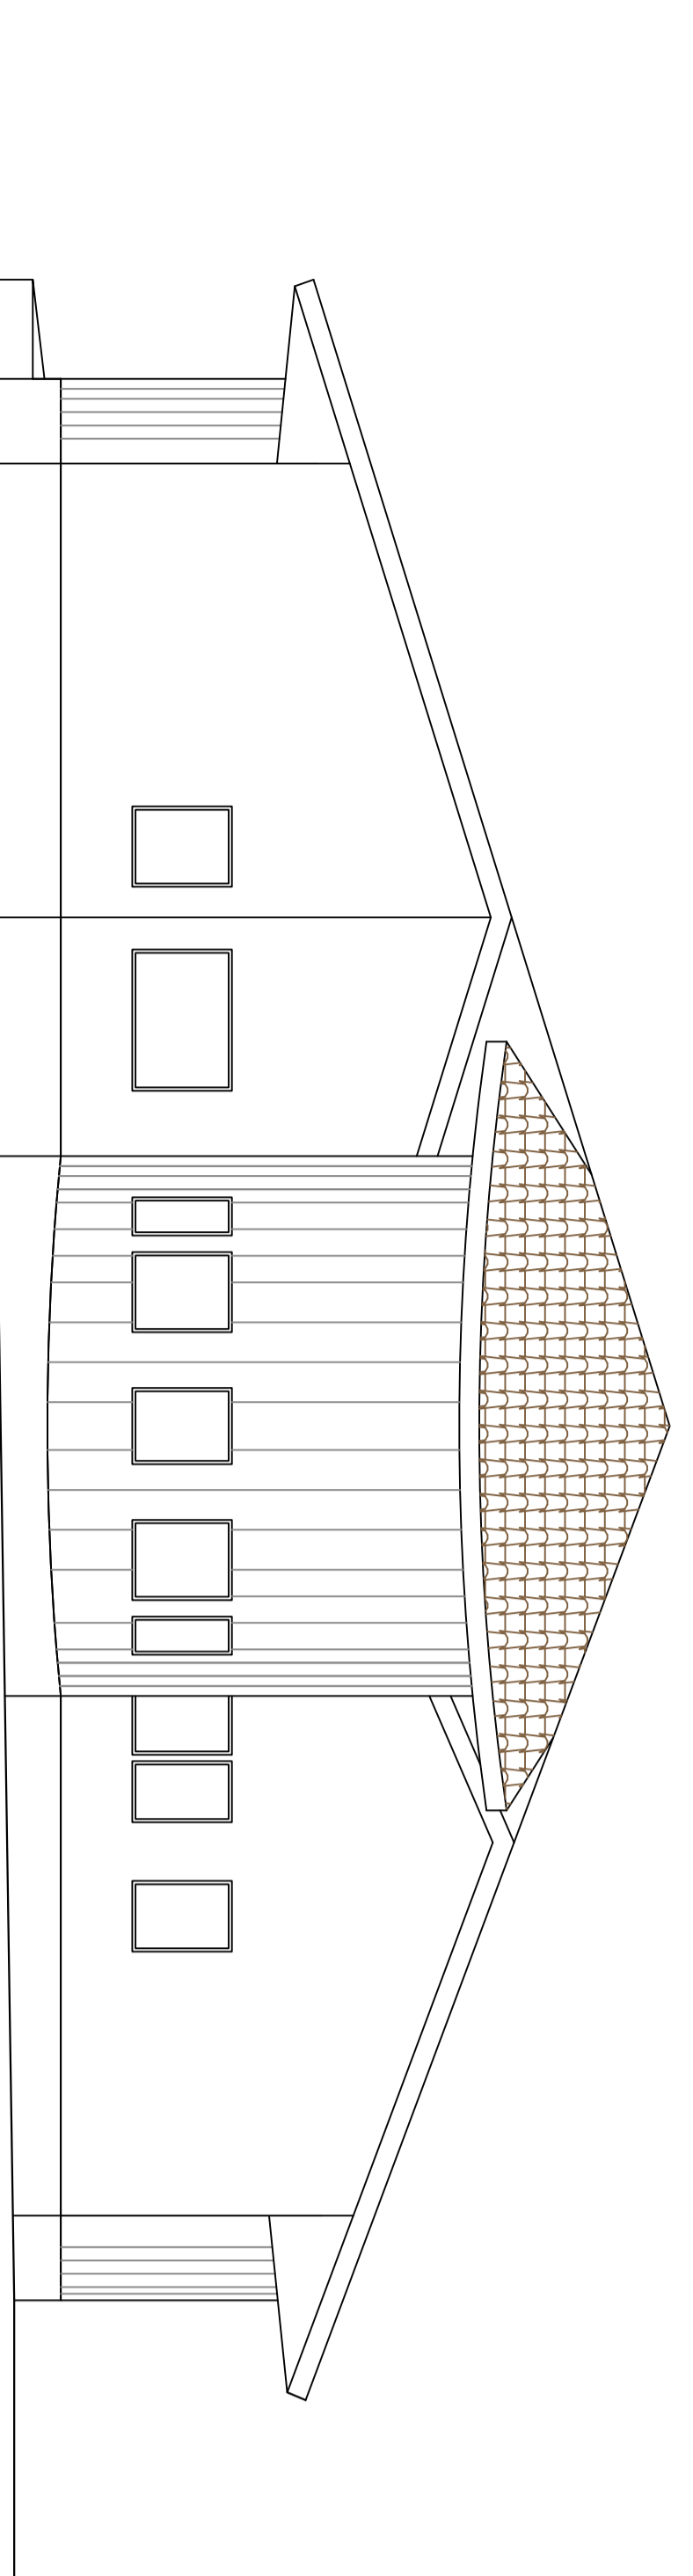

Prospetto Est

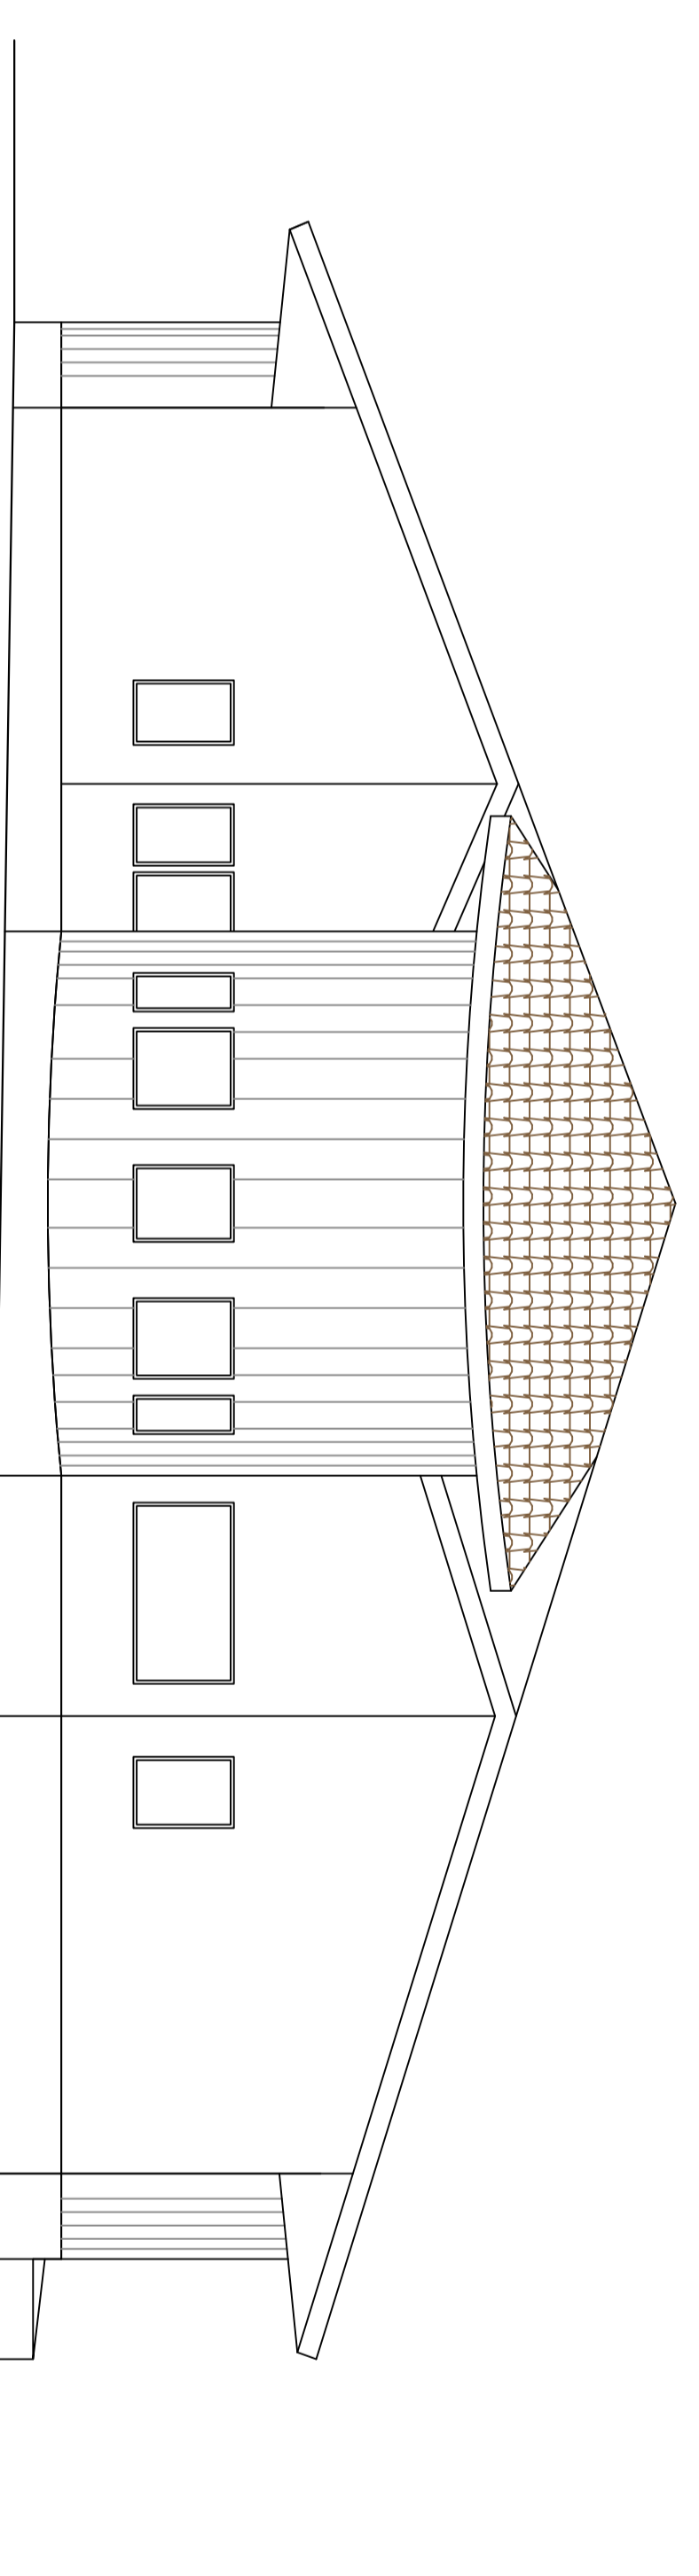


Comune di Avellino
 SETTORE LAVORI PUBBLICI
 Piazza del Popolo, 81100 Avellino

Service: Unità per la Riqualificazione e Rigenerazione delle Periferie

PROGRAMMA COMPLESSIVO DI RIQUALIFICAZIONE URBANA E DI SICUREZZA DELLA CITTÀ DI AVELLINO: AMBITI RIONE PARCO - QUATTROGRANA - BELUZZI.

INTERVENTO DI RIQUALIFICAZIONE DELLA STRUTTURA EX CASERMA DEI VIGILI URBANI DI RIONE PARCO
 CUP: G17H03000130001




PROGETTO DEFINITIVO - ESECUTIVO

via S. Antonio, 2 - 81021 Avellino (AV)

PROGETTISTI	RIP Pica - Ing. Pica Pasquale Ing. Zotti Antonina Ing. Scatolone Giuseppe
COORDINATORE SICUREZZA IN FASE DI PROGETTAZIONE	Ing. De Liso Genaro
COORDINATORE SICUREZZA IN FASE ESECUTIVA	Ing. De Liso Genaro
R.U.P.	arch. Antonella Fredda
STRUTTURA DI SUPPORTO AL R.U.P.	geom. Fabiana Caputo geom. Immacolata Carlucci geom. De Masi Raffaele
GEOLOGIA	