



## **COMUNE DI AVELLINO**

Settore Assetto e Sviluppo del Territorio  
Servizio Piani e Programmi

### **Piano Urbanistico Attuativo - Valle Zona di Sostituzione e Ricomposizione "RU01" Legge Regionale n. 16 - 22.12.2004 e ss.mm.ii. – art. 26**



### **ELA. 8 – SCHEMI TIPOLOGICI**

*(Centro servizi – Alloggi sociali – Istituto di ricerca )*

**Progetto**  
arch. Angelo RAPA



---

## COMUNE DI AVELLINO

### Assessorato all'Urbanistica

Settore Assetto e Sviluppo del Territorio

Servizio Piani e Programmi

---

#### **Responsabile:**

arch. Luigi DE CESARE

#### **Gruppo di progettazione interna:**

arch. Angelo Rapa

arch. Rosalia I. Baldanza

geom. Ciro Giordano

---

### Indice Tavole:

---

TAV 8.0 – Inquadramento tipologico	scala 1: 500
TAV 8.1.1 – Centro Servizi – Piante	scala 1: 200
TAV 8.1.2 – Centro Servizi – Prospetti	scala 1: 200
TAV 8.1.3 – Centro Servizi – Sezioni	scala 1: 200
TAV 8.2.1 – Alloggi Sociali – Piante	scala 1: 200
TAV 8.2.2 – Alloggi Sociali – Prospetti	scala 1: 200
TAV 8.2.3 – Alloggi Sociali – Sezioni	scala 1: 200
TAV 8.3.1 – Istituto di Ricerca – Piante	scala 1: 200
TAV 8.3.2 – Istituto di Ricerca – Piante	scala 1: 200
TAV 8.3.3 – Istituto di Ricerca – Prospetti	scala 1: 200
TAV 8.3.4 – Istituto di Ricerca – Sezioni	scala 1: 200
TAV 8.4 – Render	






**PROGETTO**

elaborato di progetto:


**TAV 8.0 A1**

**Inquadramento Tipologico - Calcolo SLP**

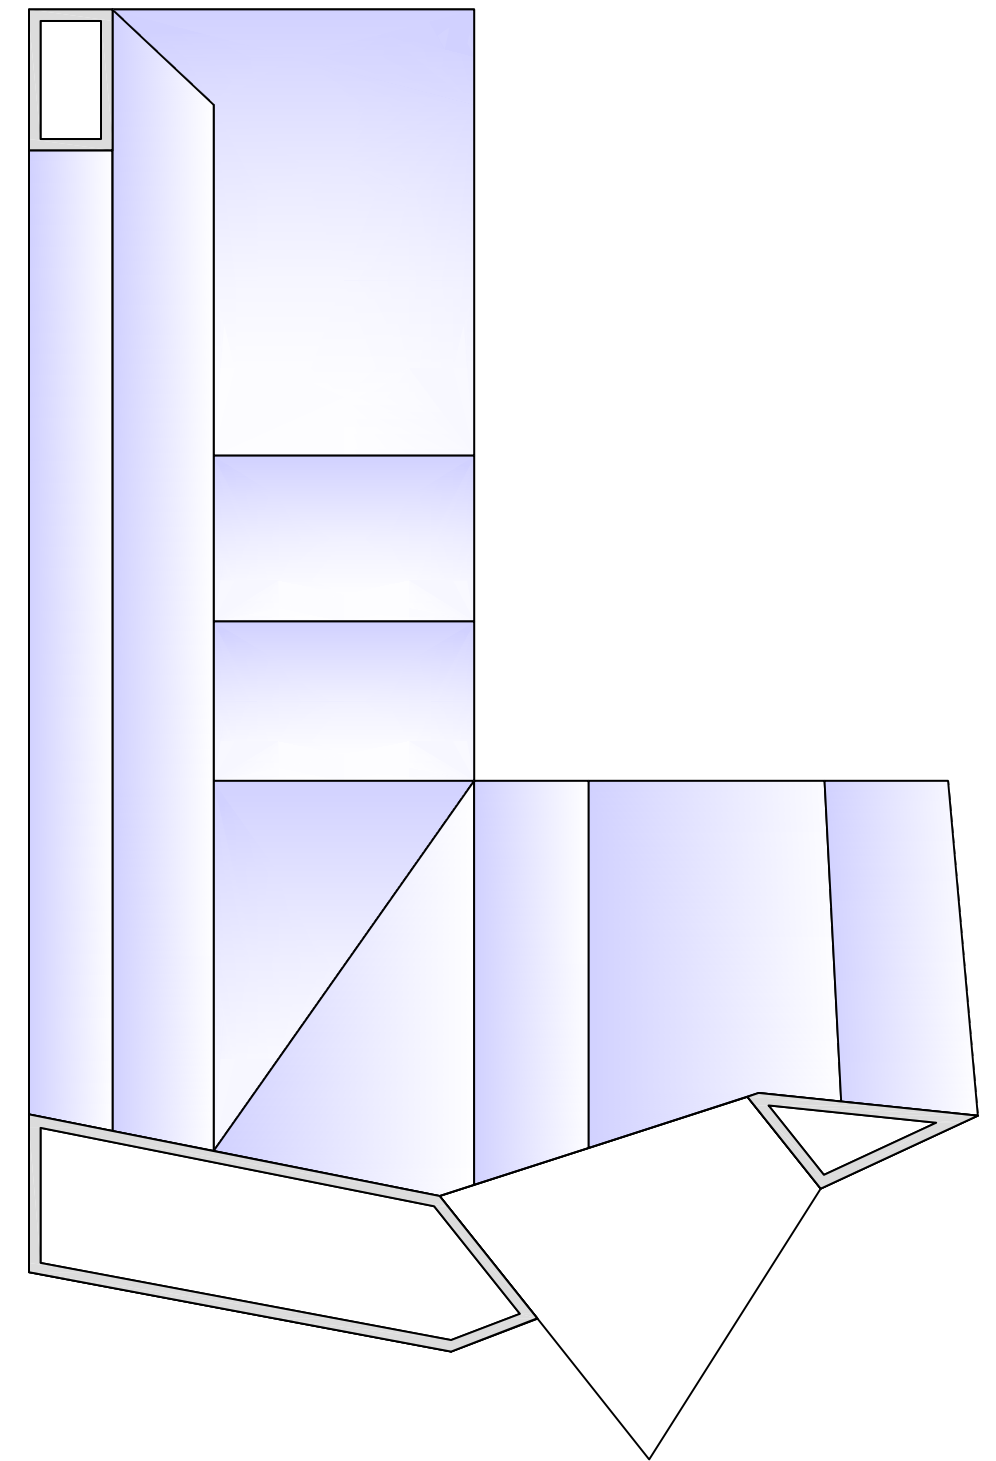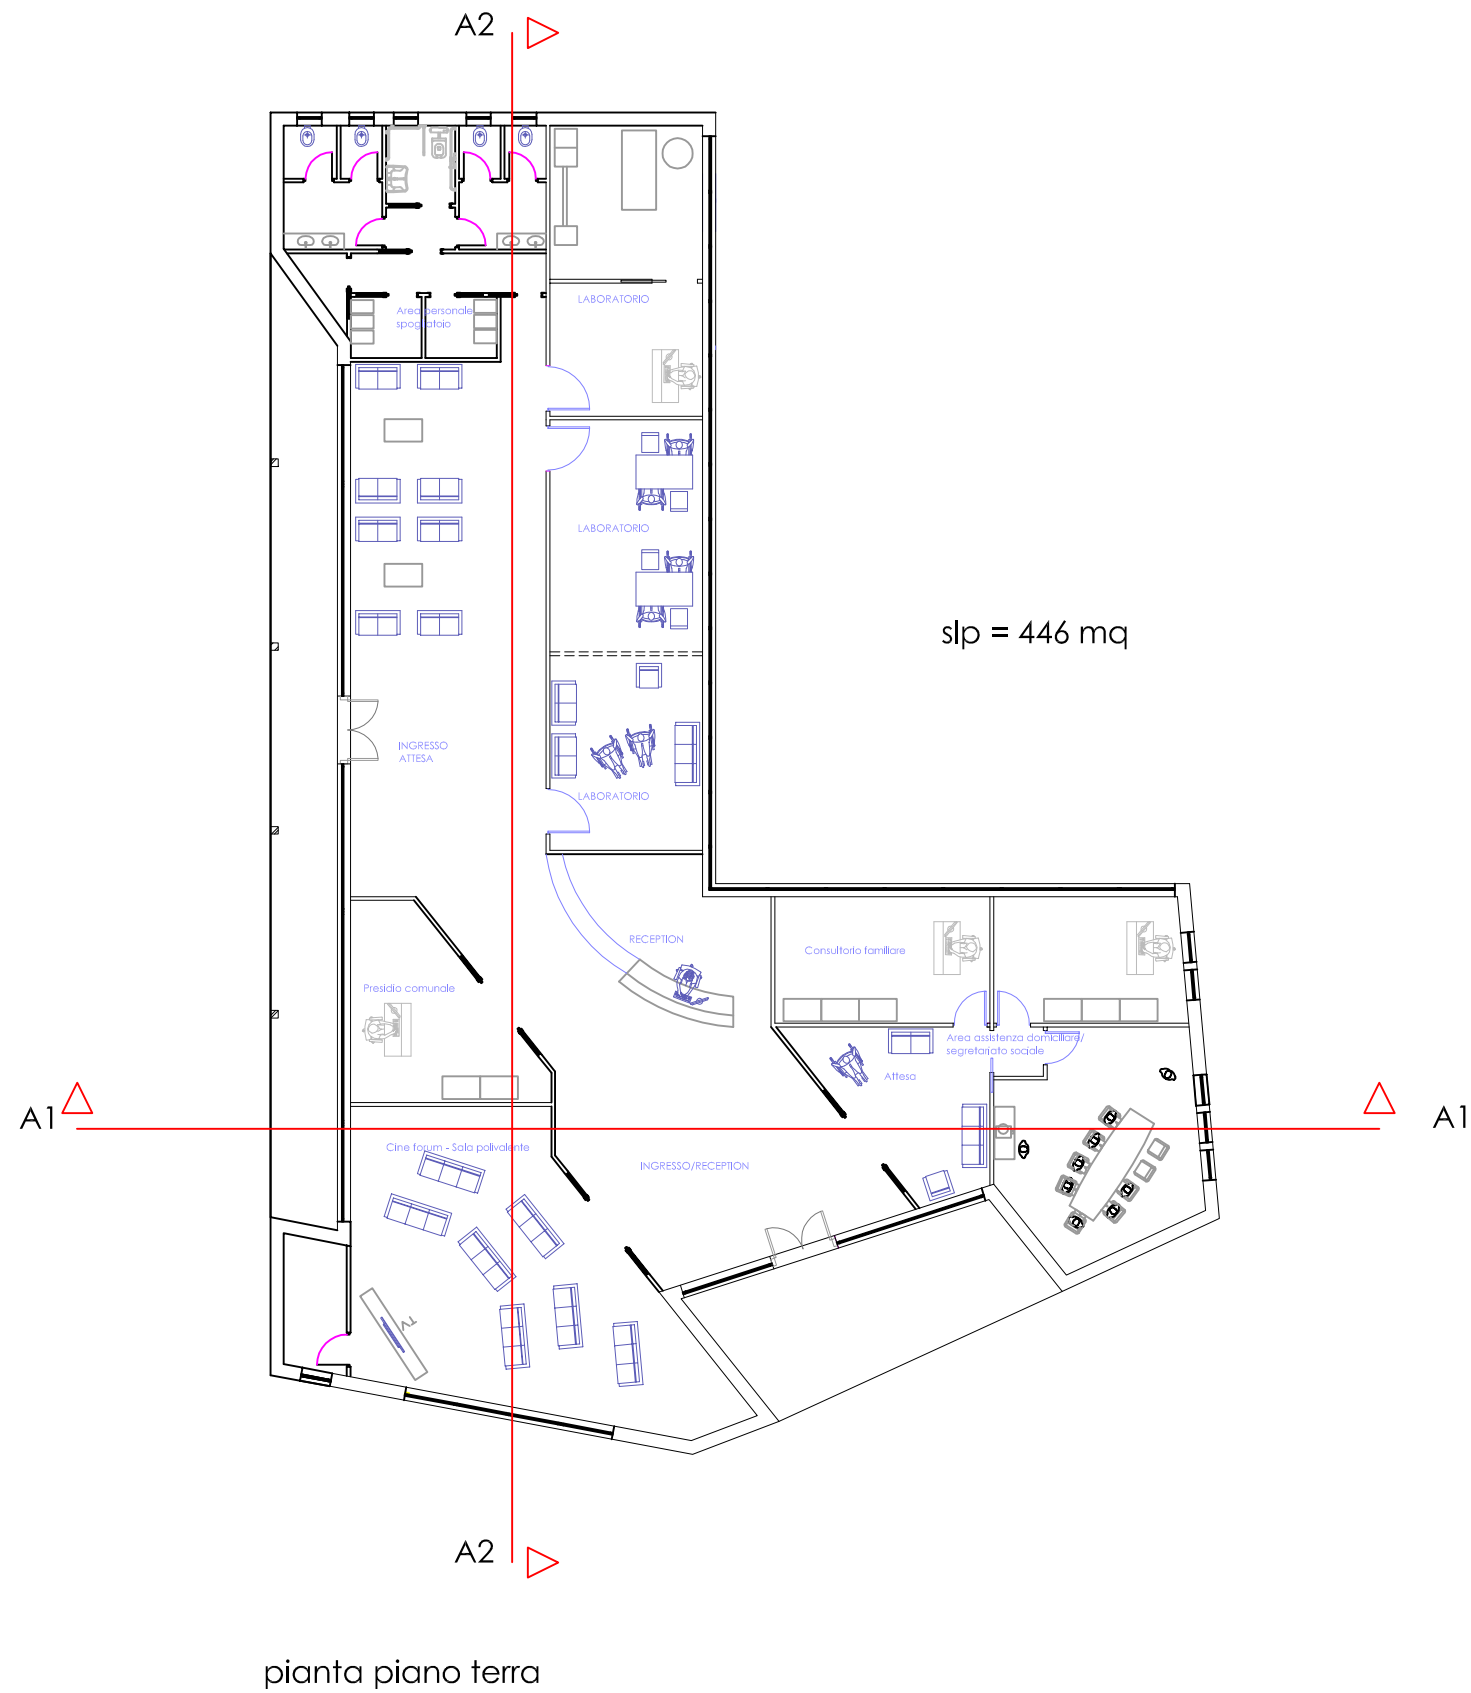


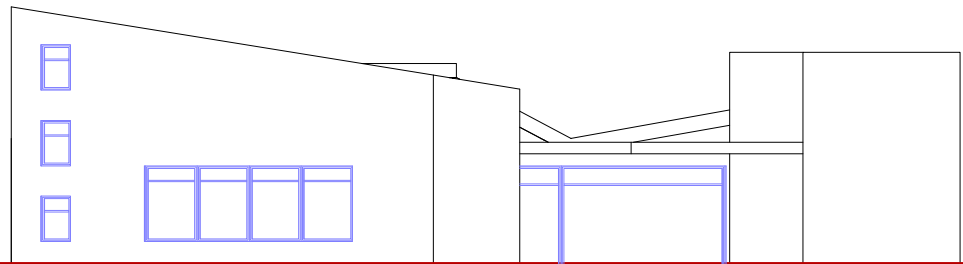


Prospetto lato sud

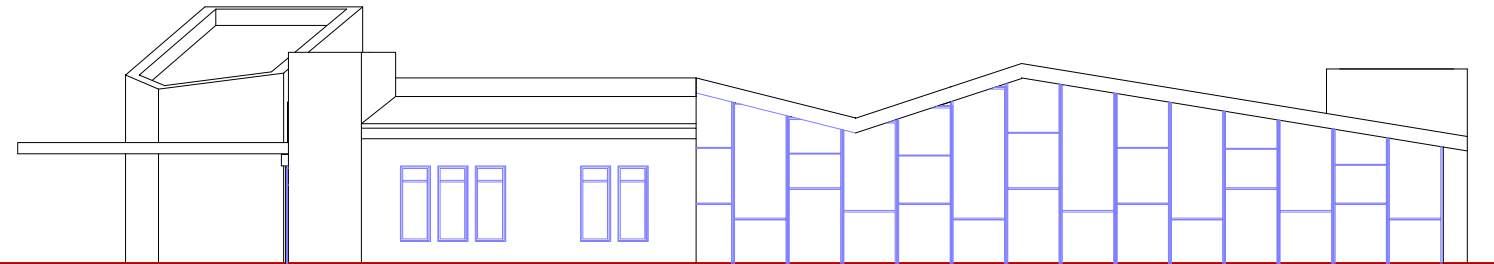


Prospetto lato est

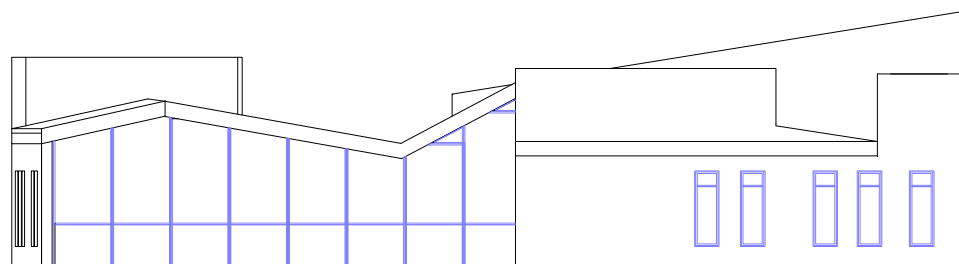


Prospetto lato nord

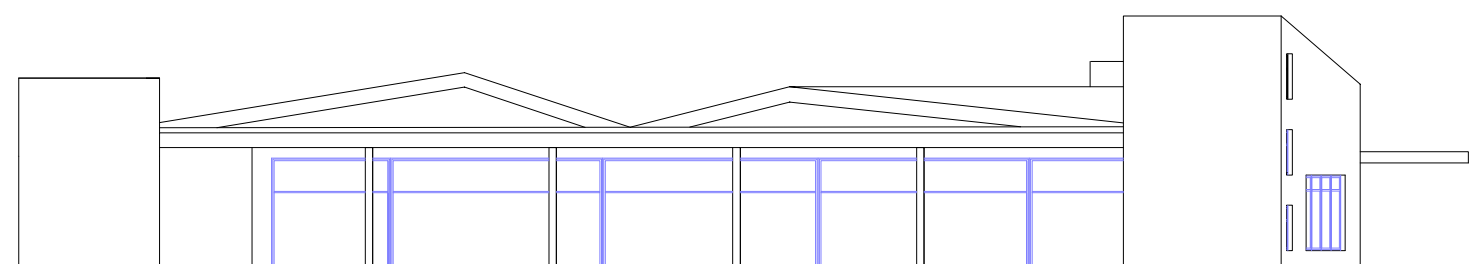

Prospetto lato ovest

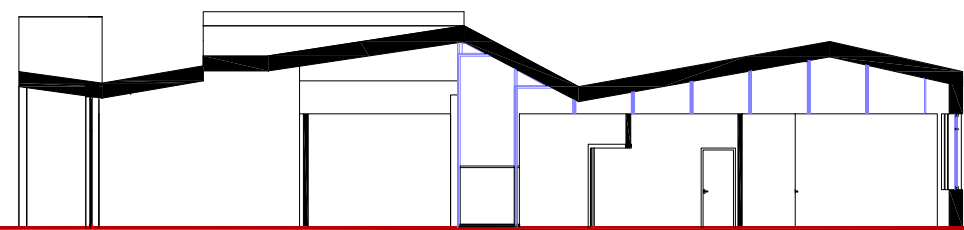


Sezione A1 - A1

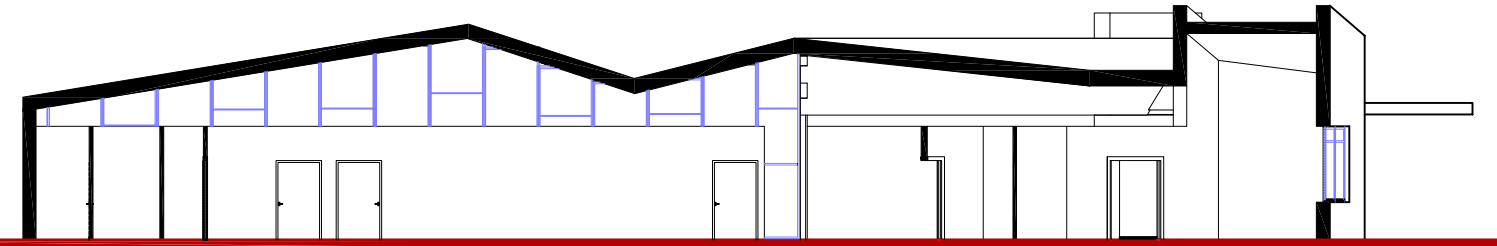


Sezione A2 - A2




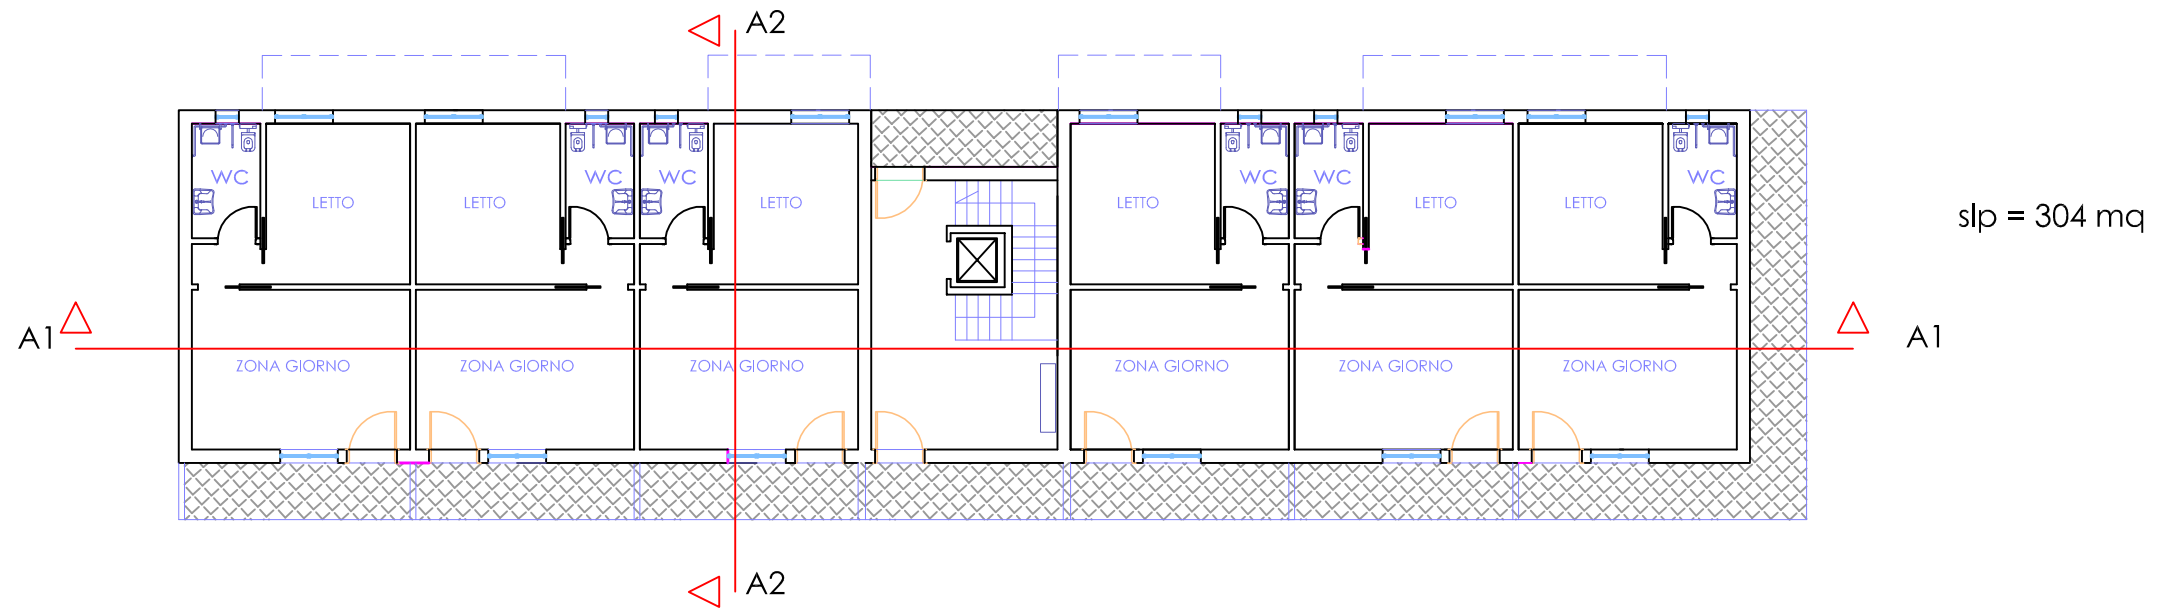

pianta piano terra

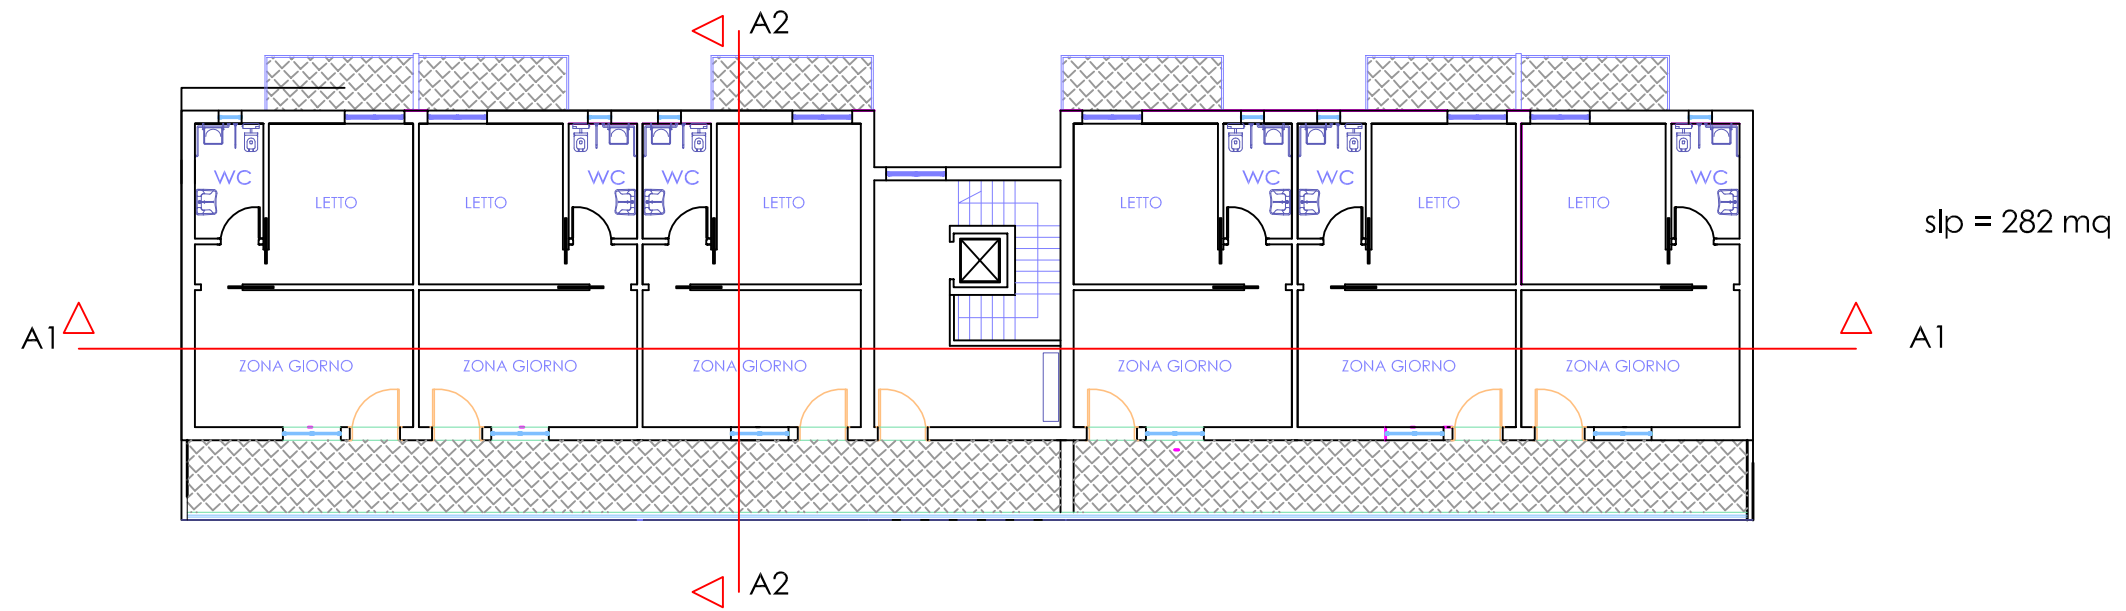


pianta piano primo

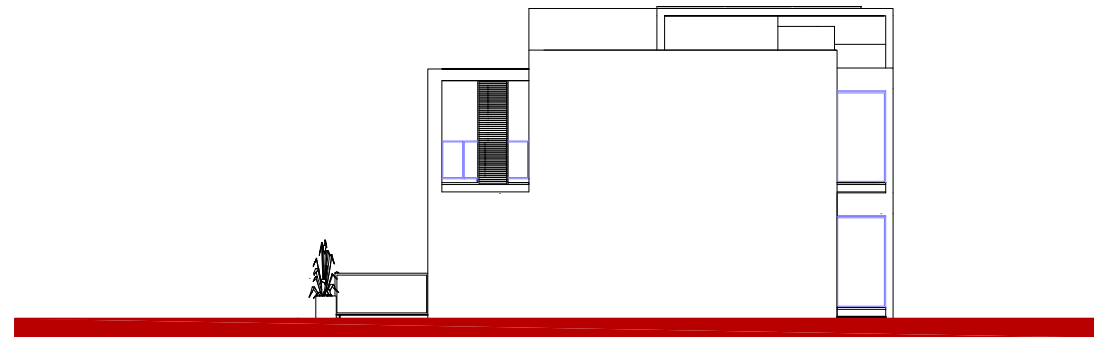


Prospetto lato est



Prospetto lato sud


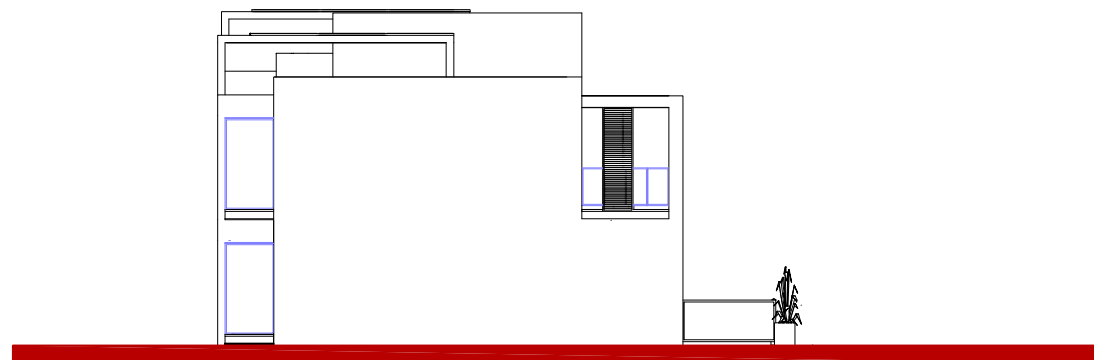



Prospetto lato ovest

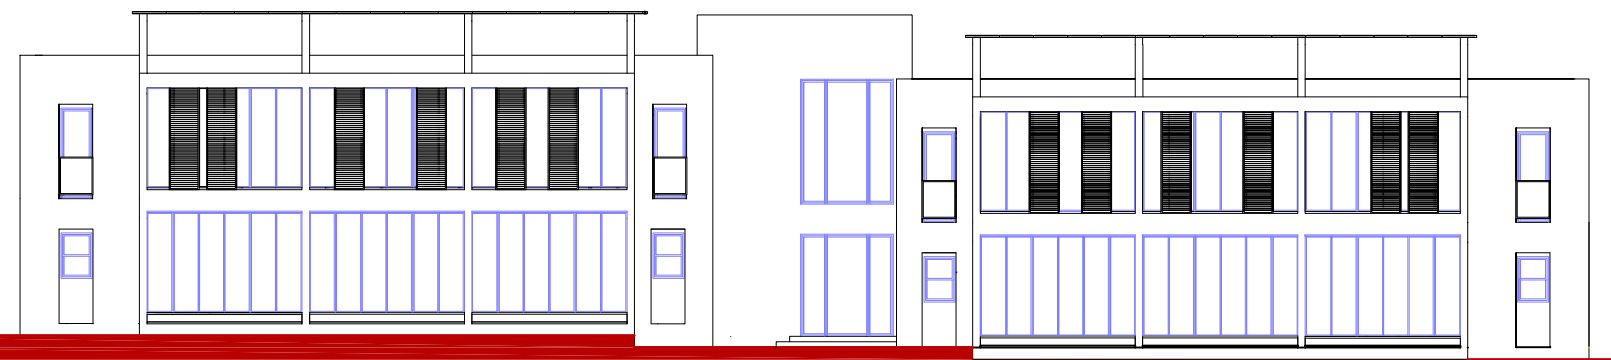


Prospetto lato nord



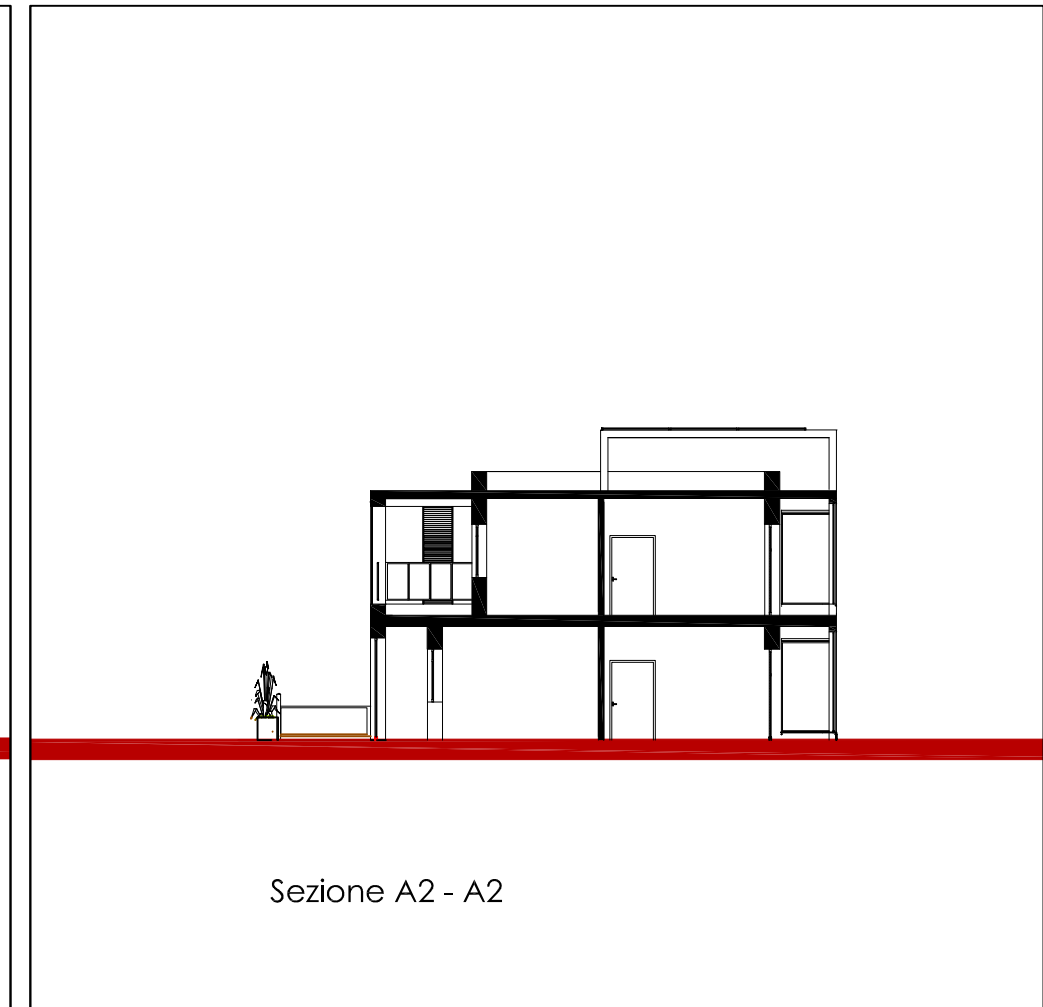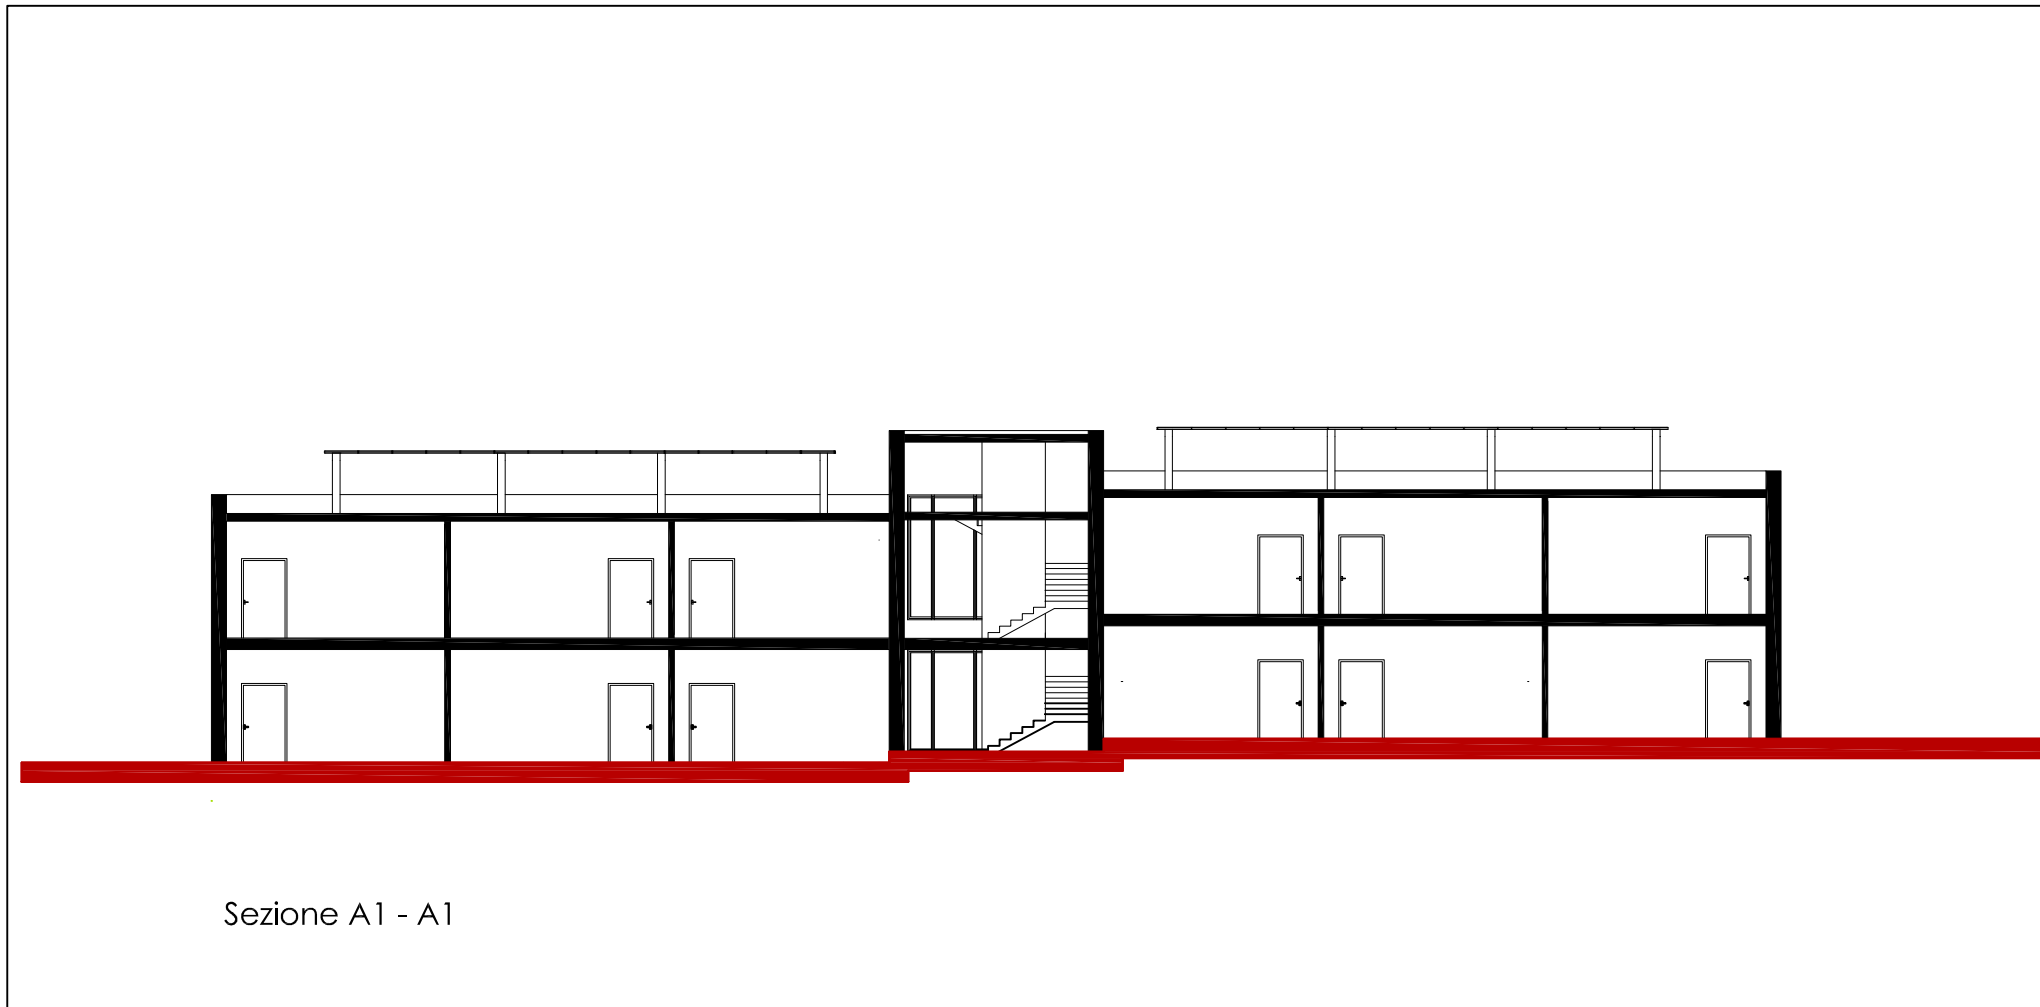

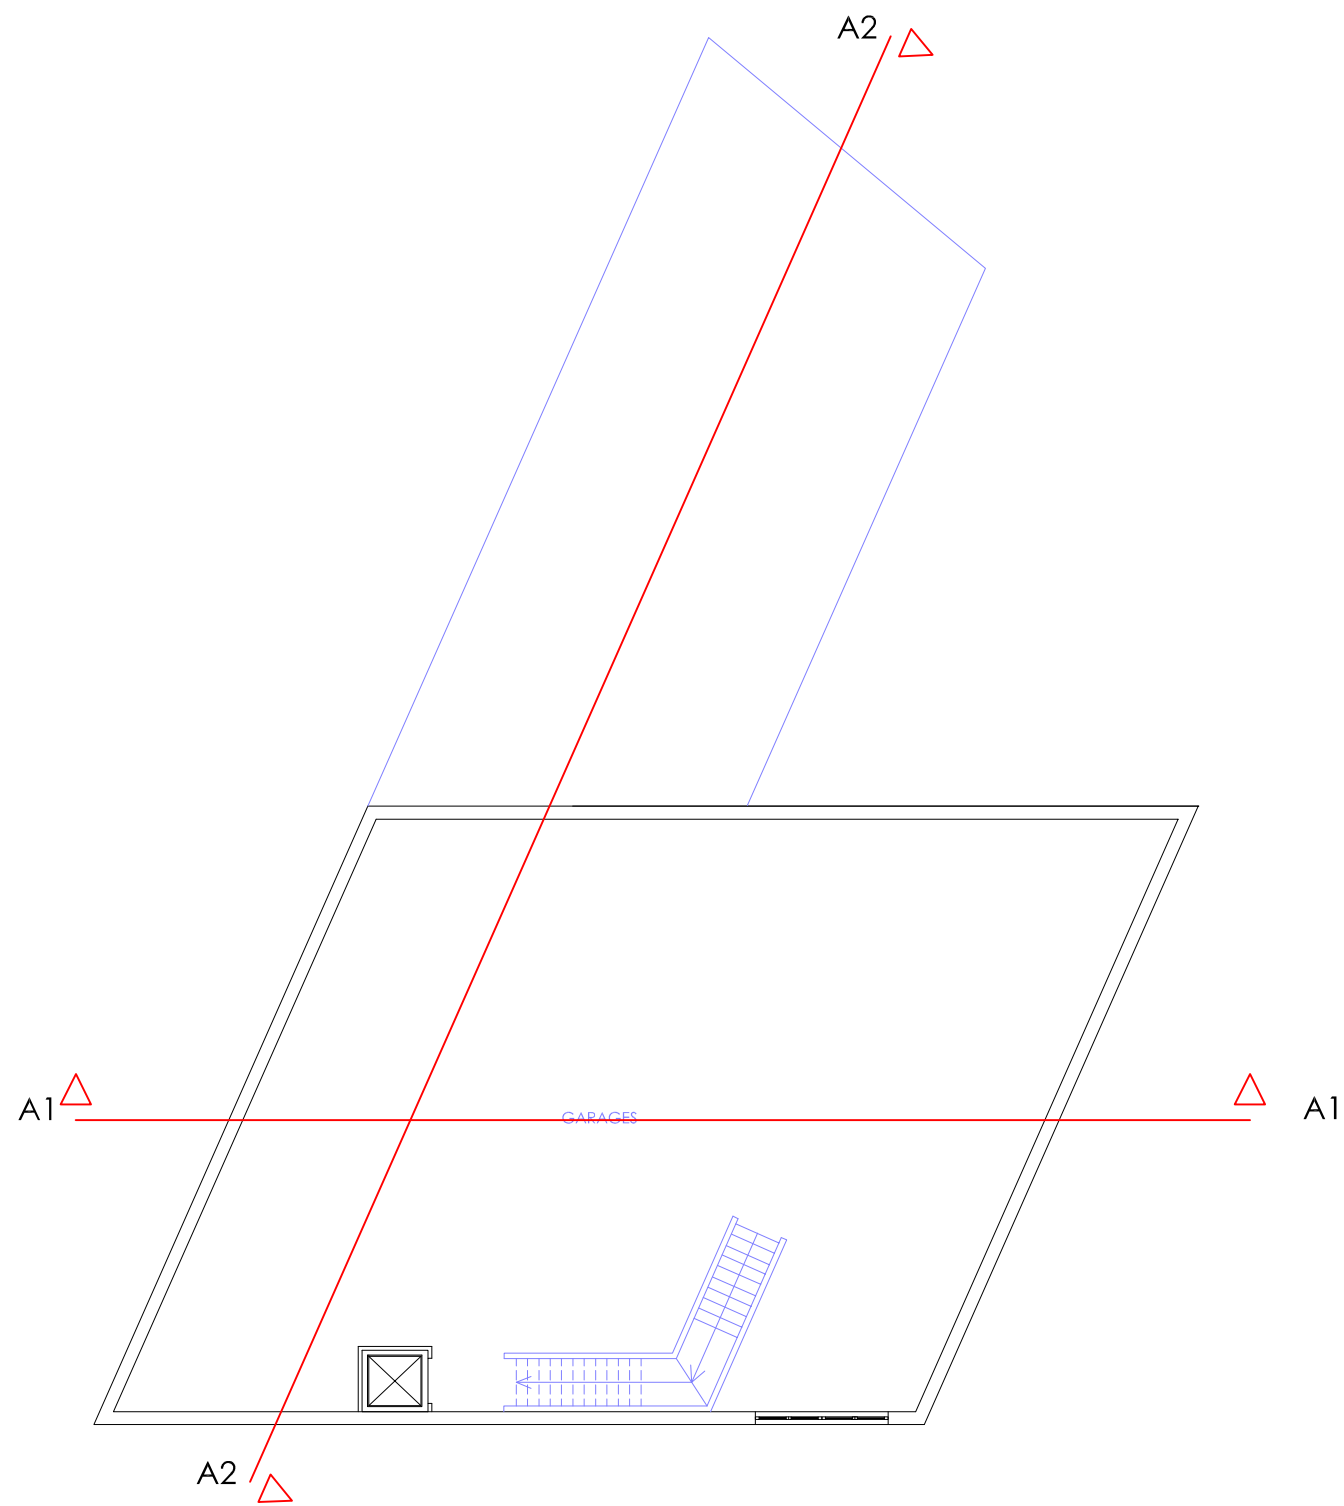


**pianta piano interrato**

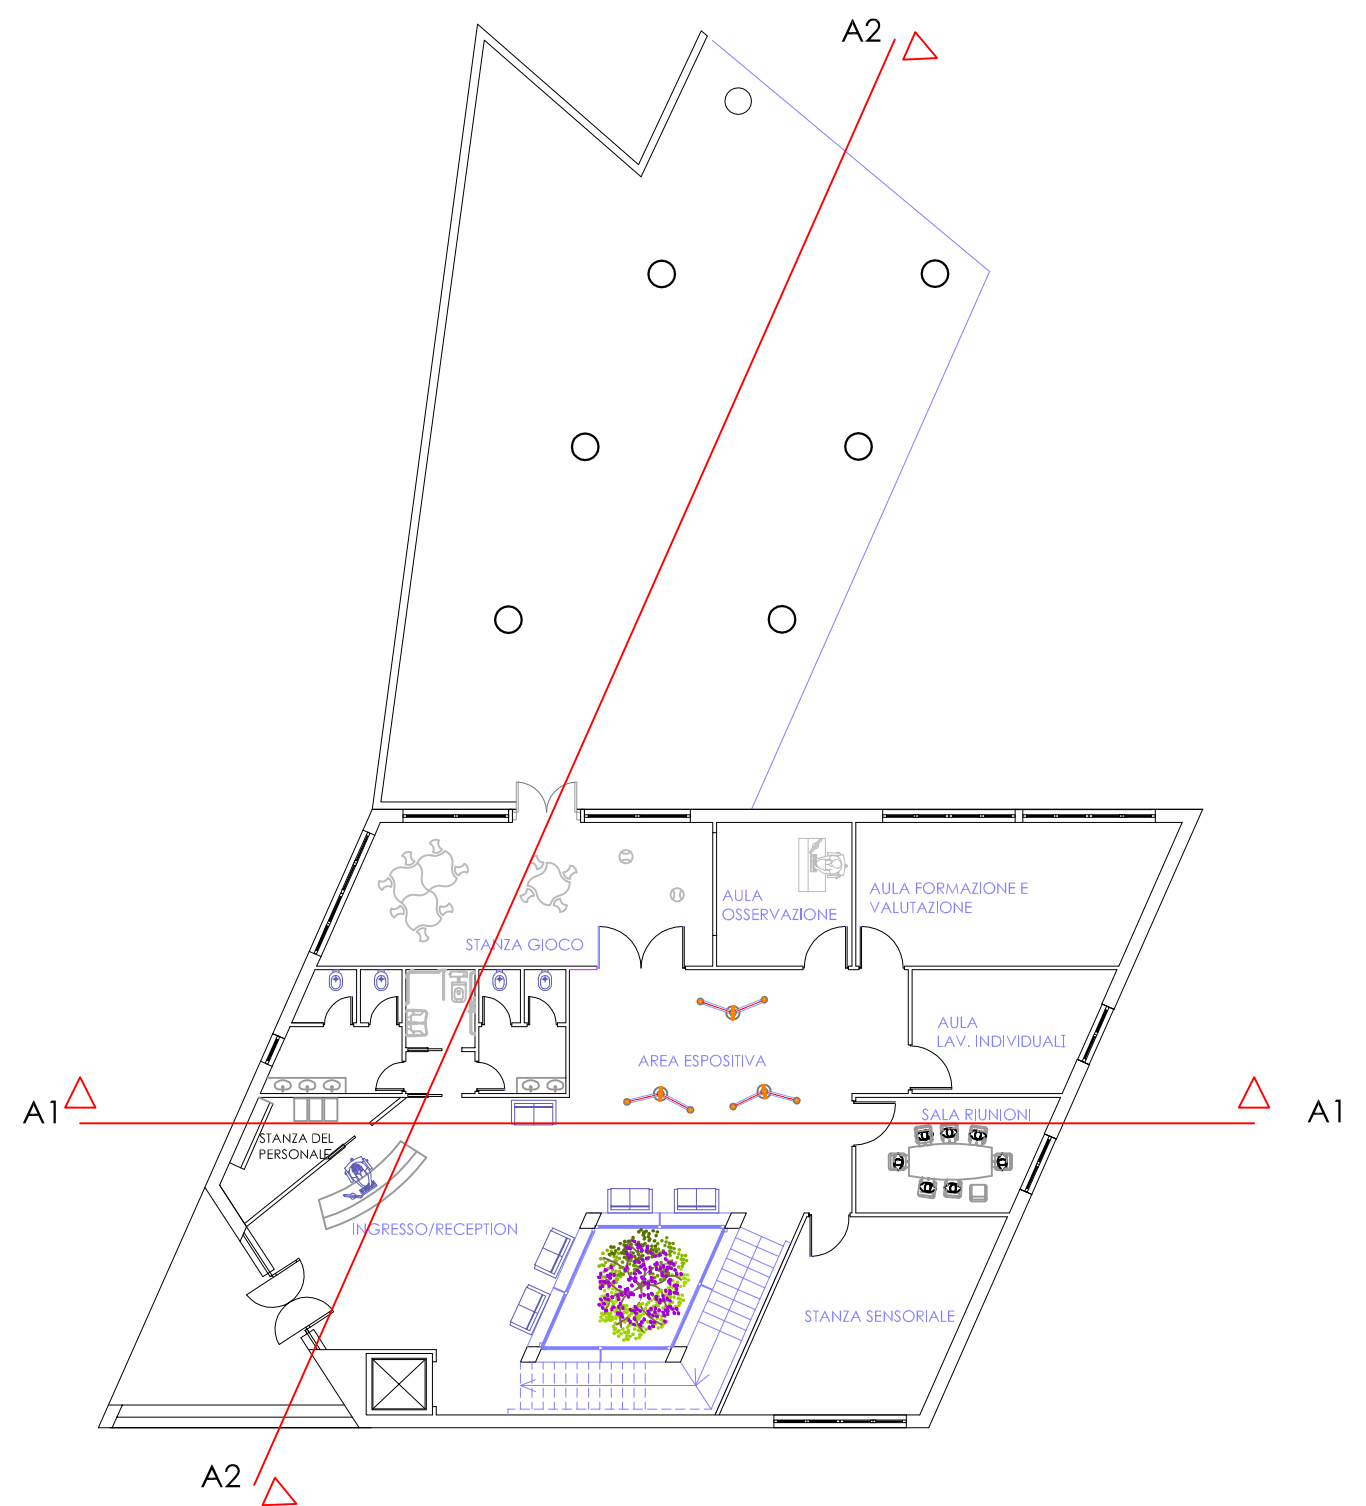


**pianta piano terra**

slp = 278 mq

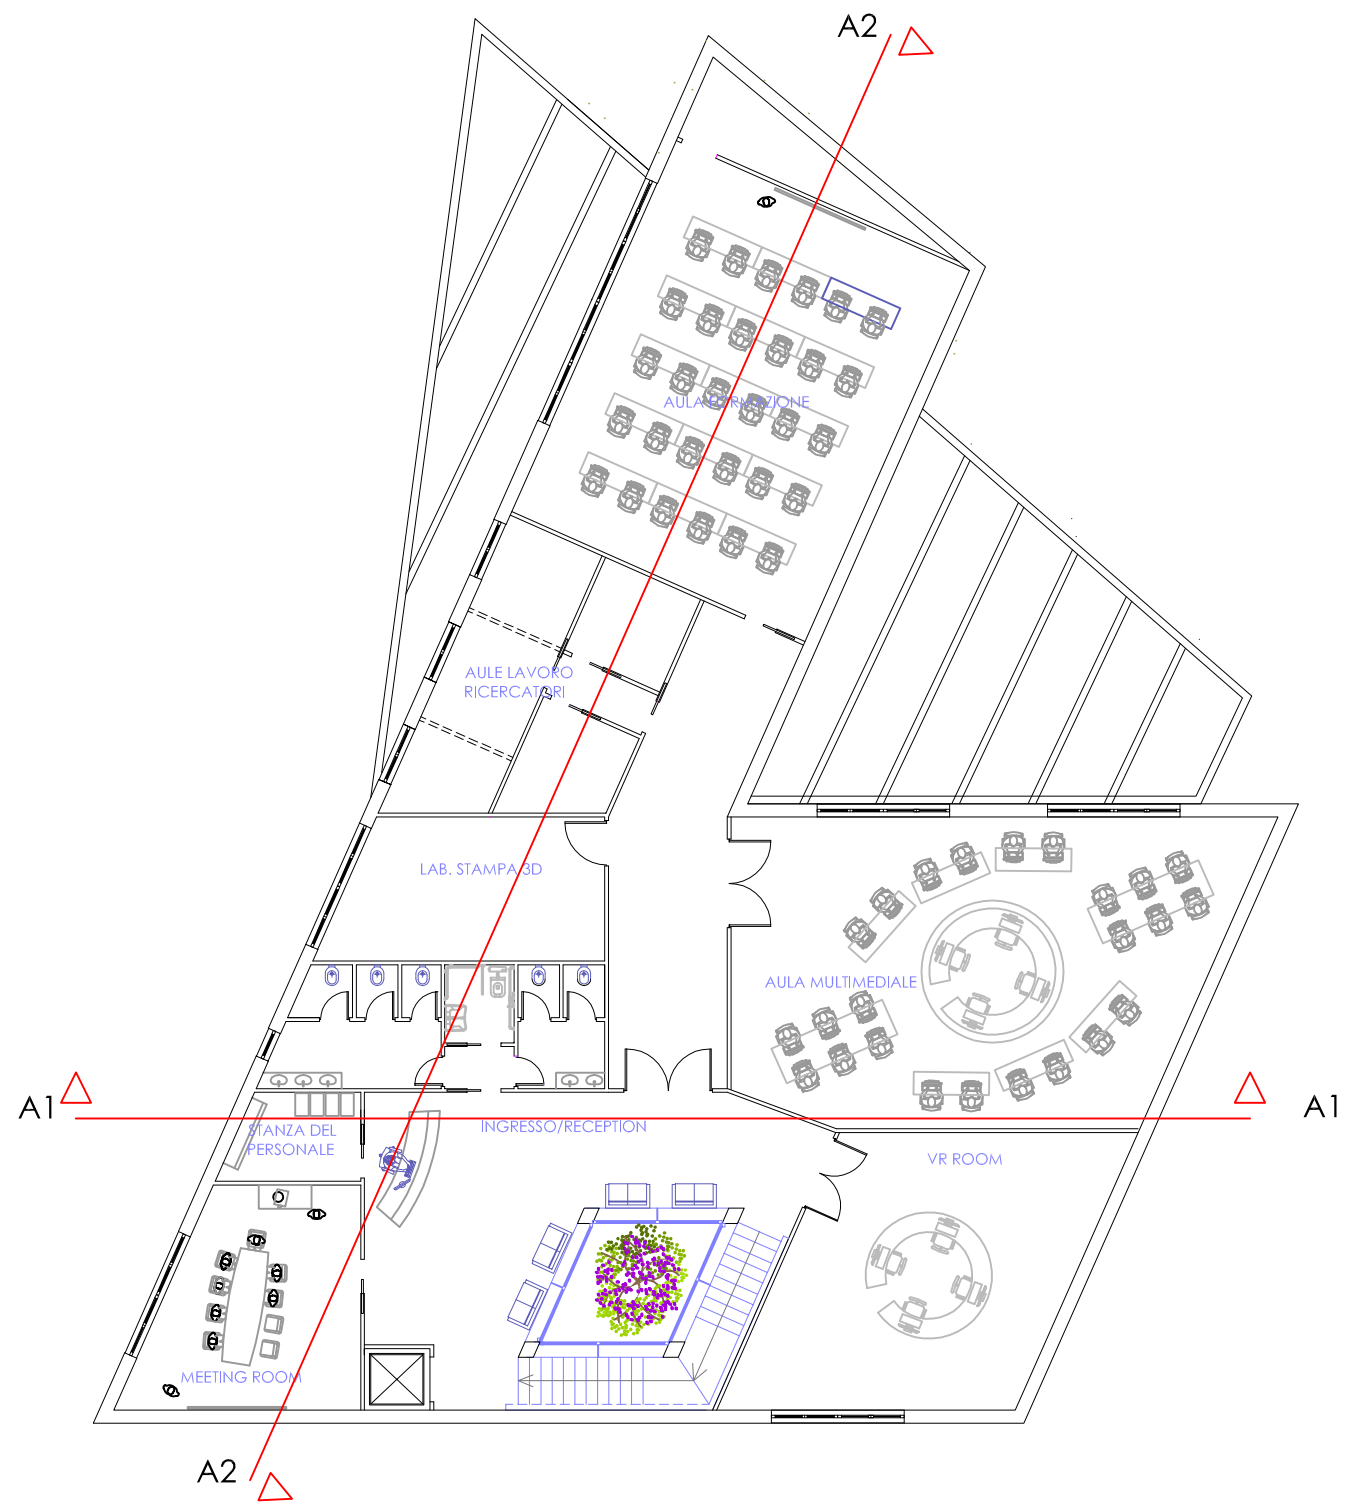


**pianta primo piano**

slp = 502 mq

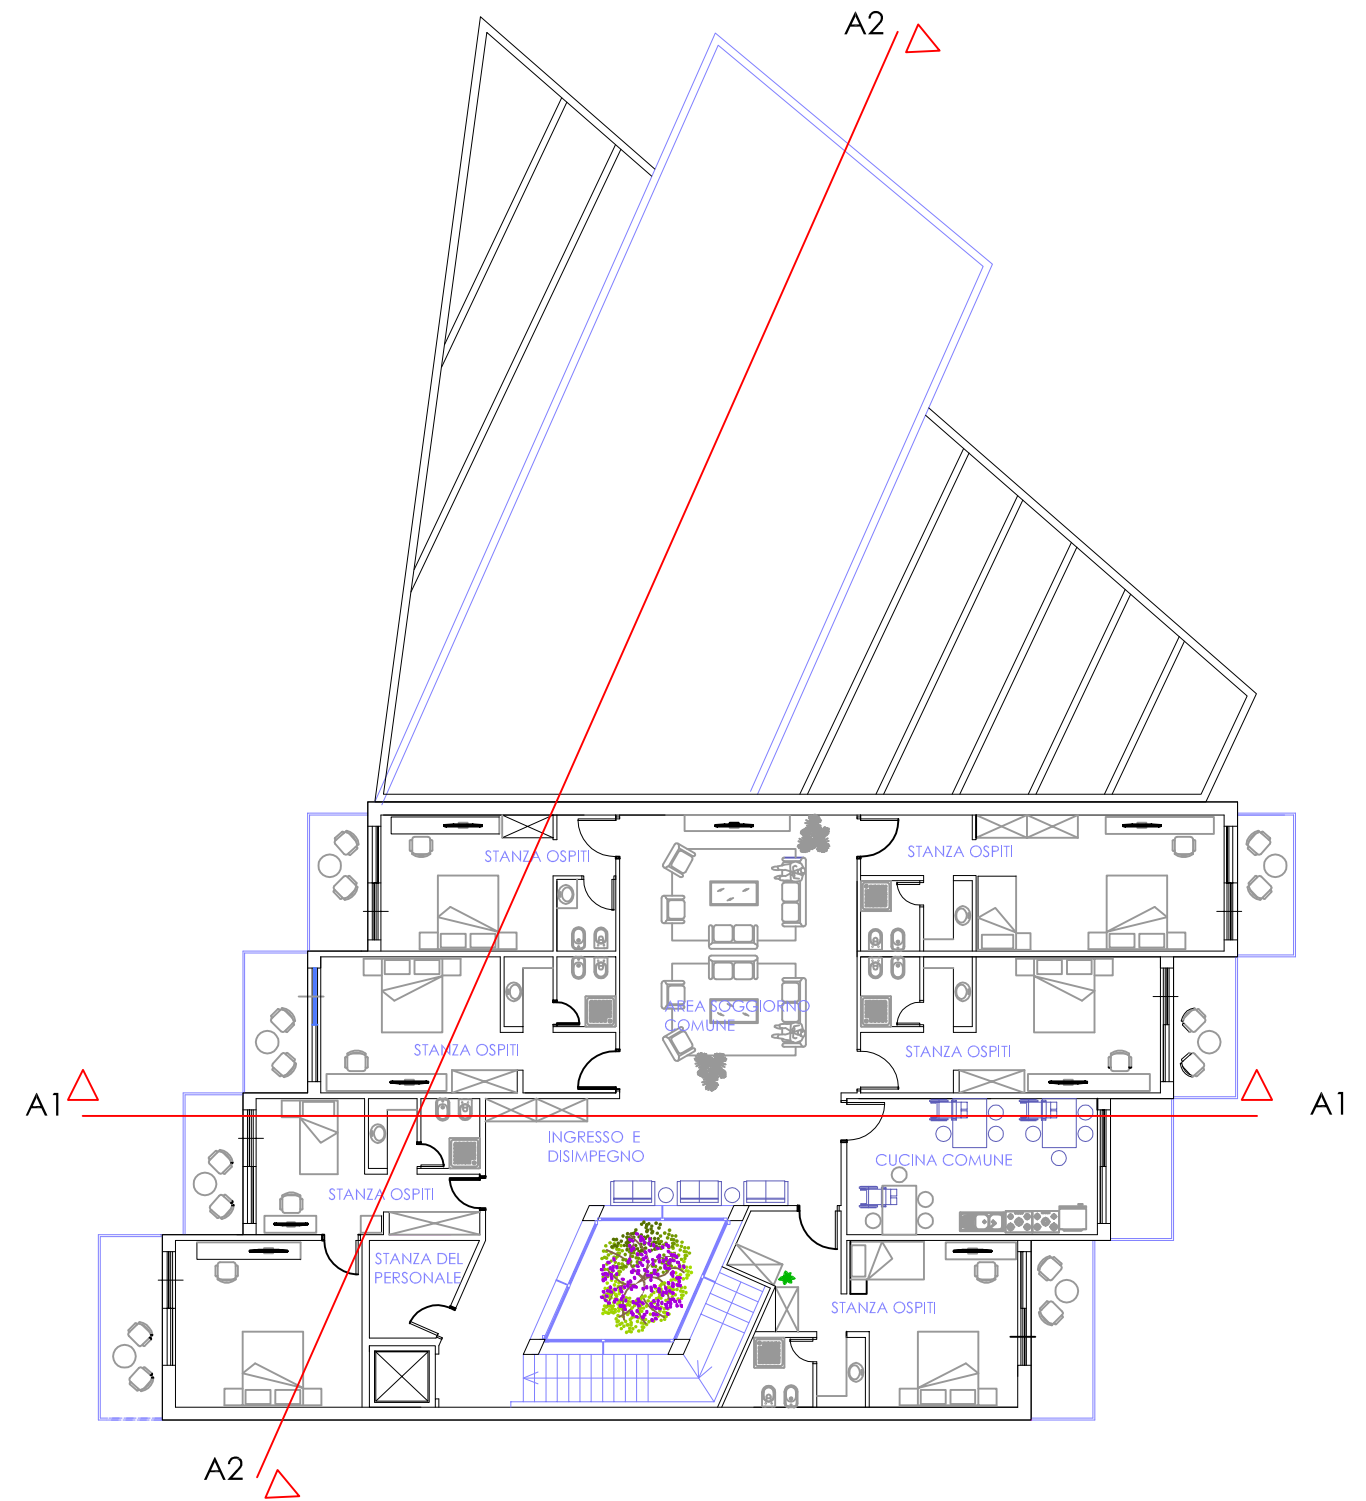


**pianta secondo piano**


slp = 318 mq

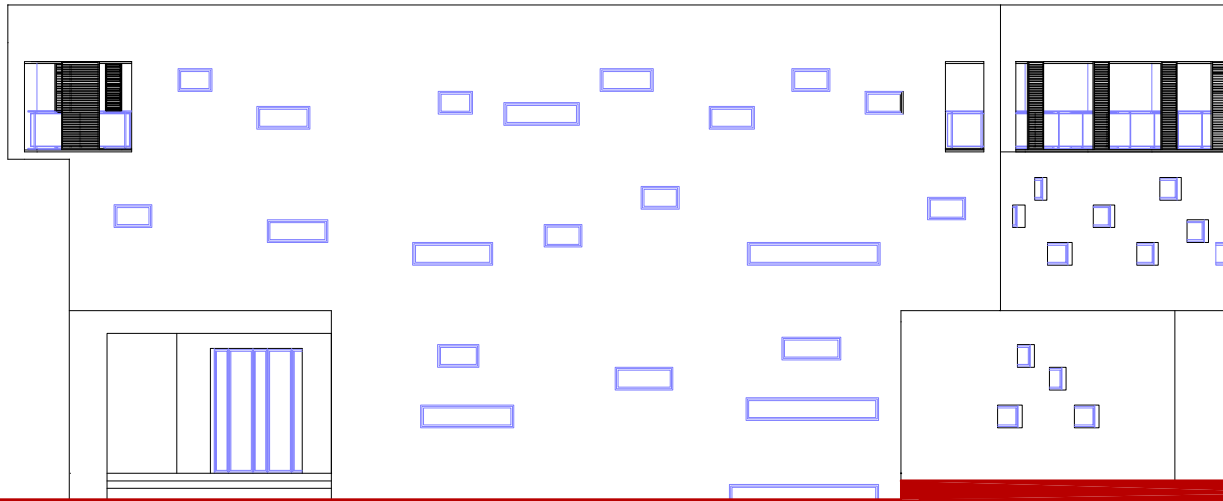


Prospetto lato est

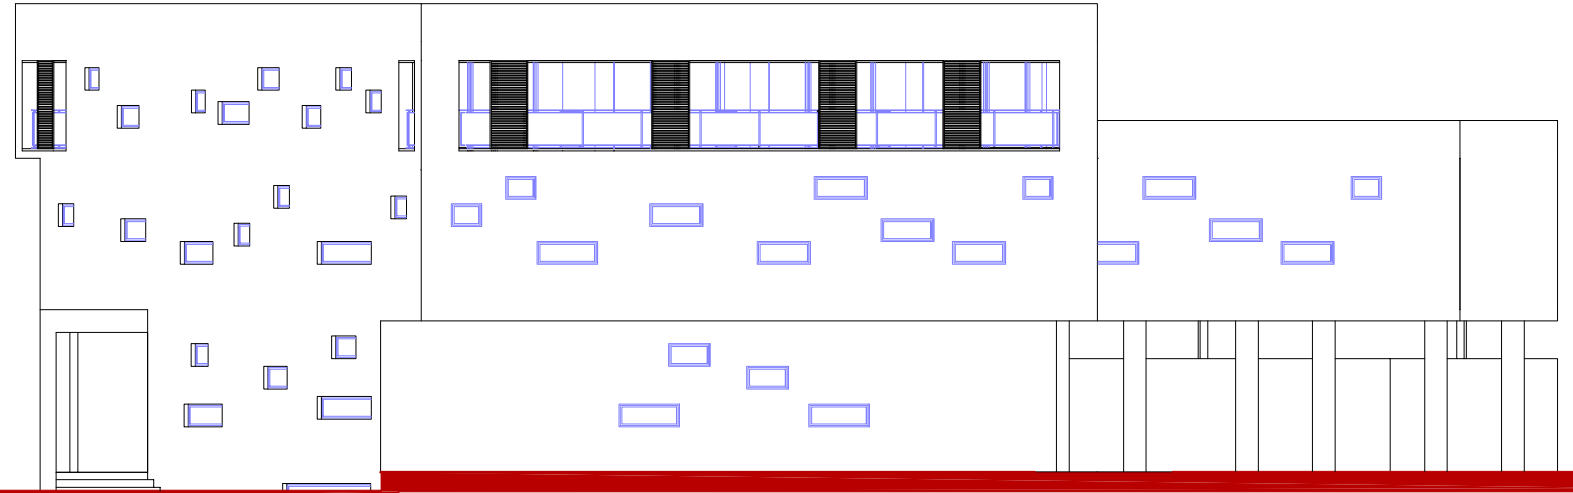


Prospetto lato nord

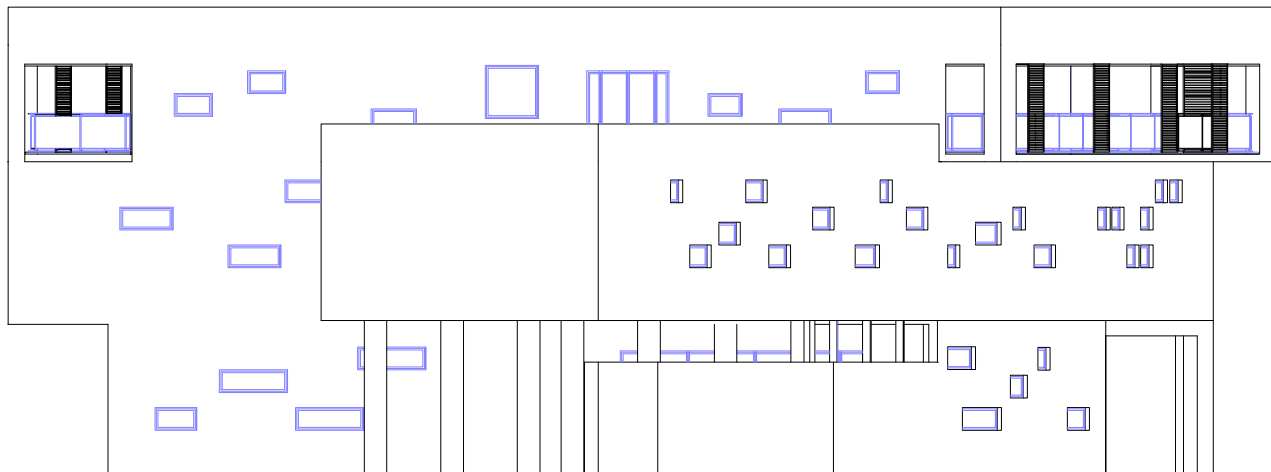


Prospetto lato ovest

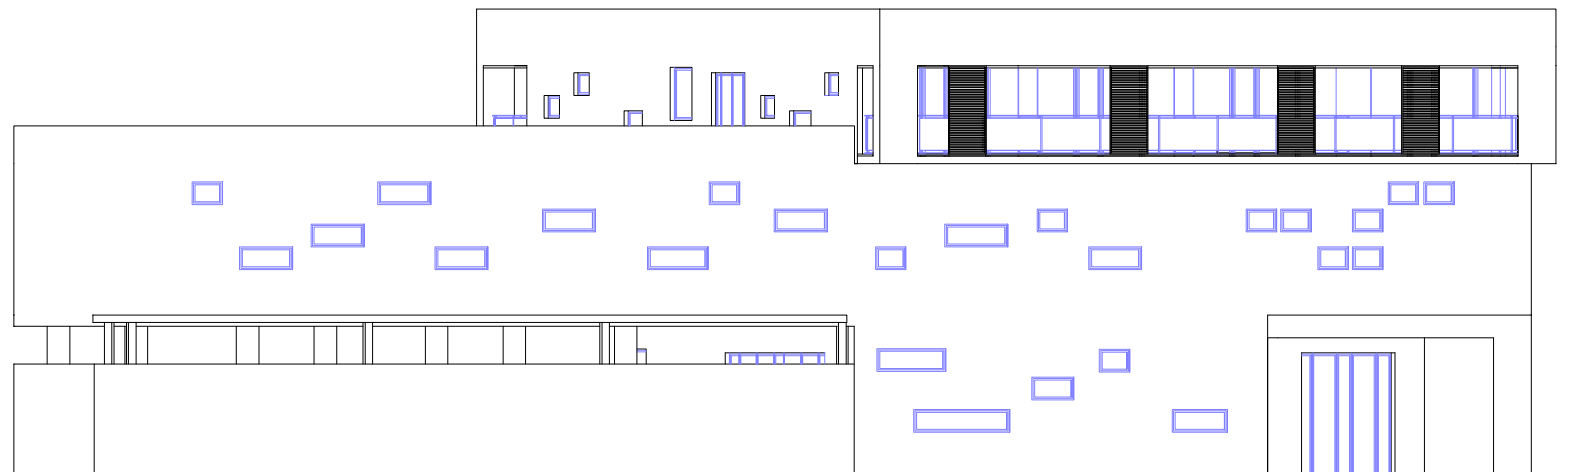

Prospetto lato sud

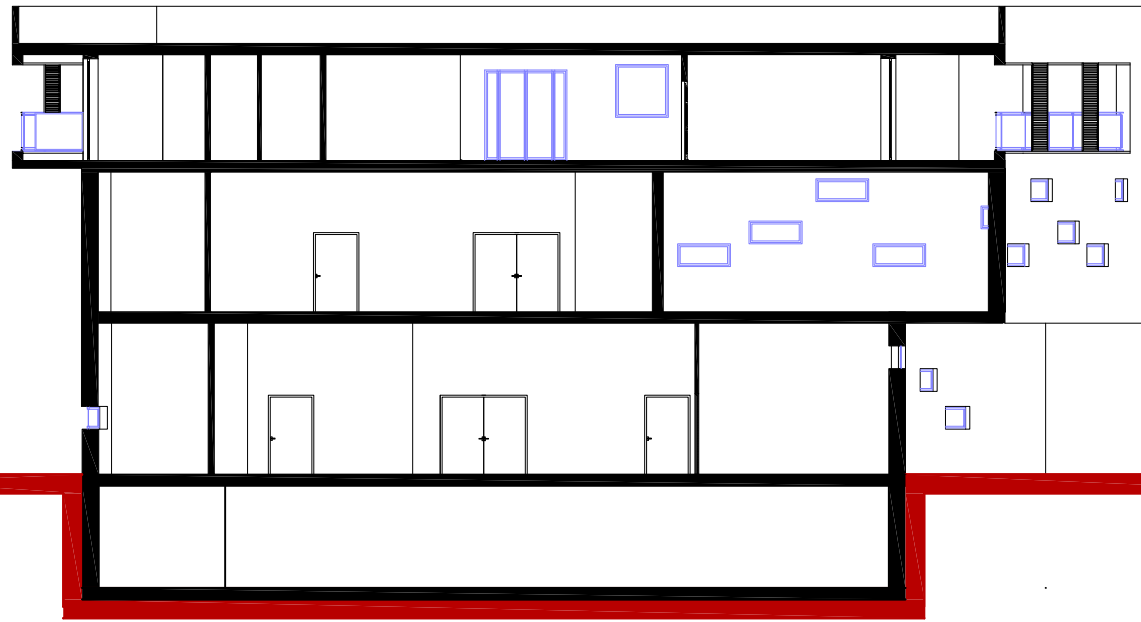


Sezione A1 - A1

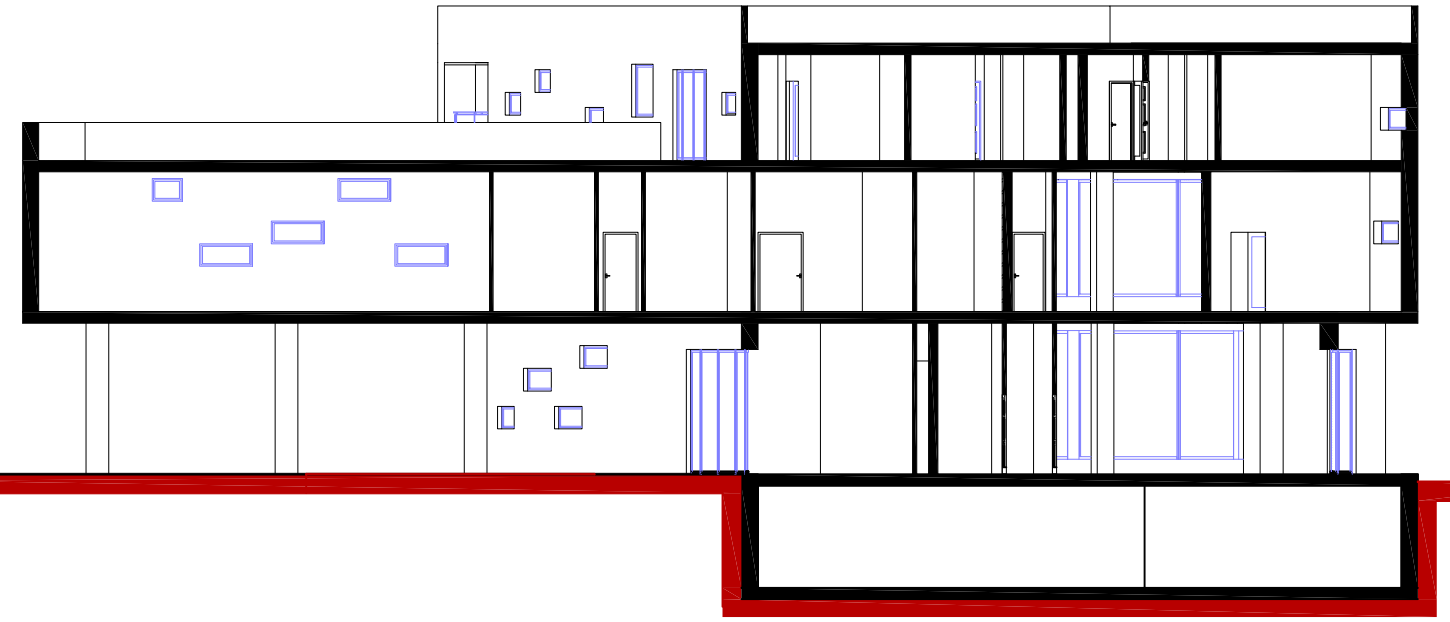

Sezione A2 - A2



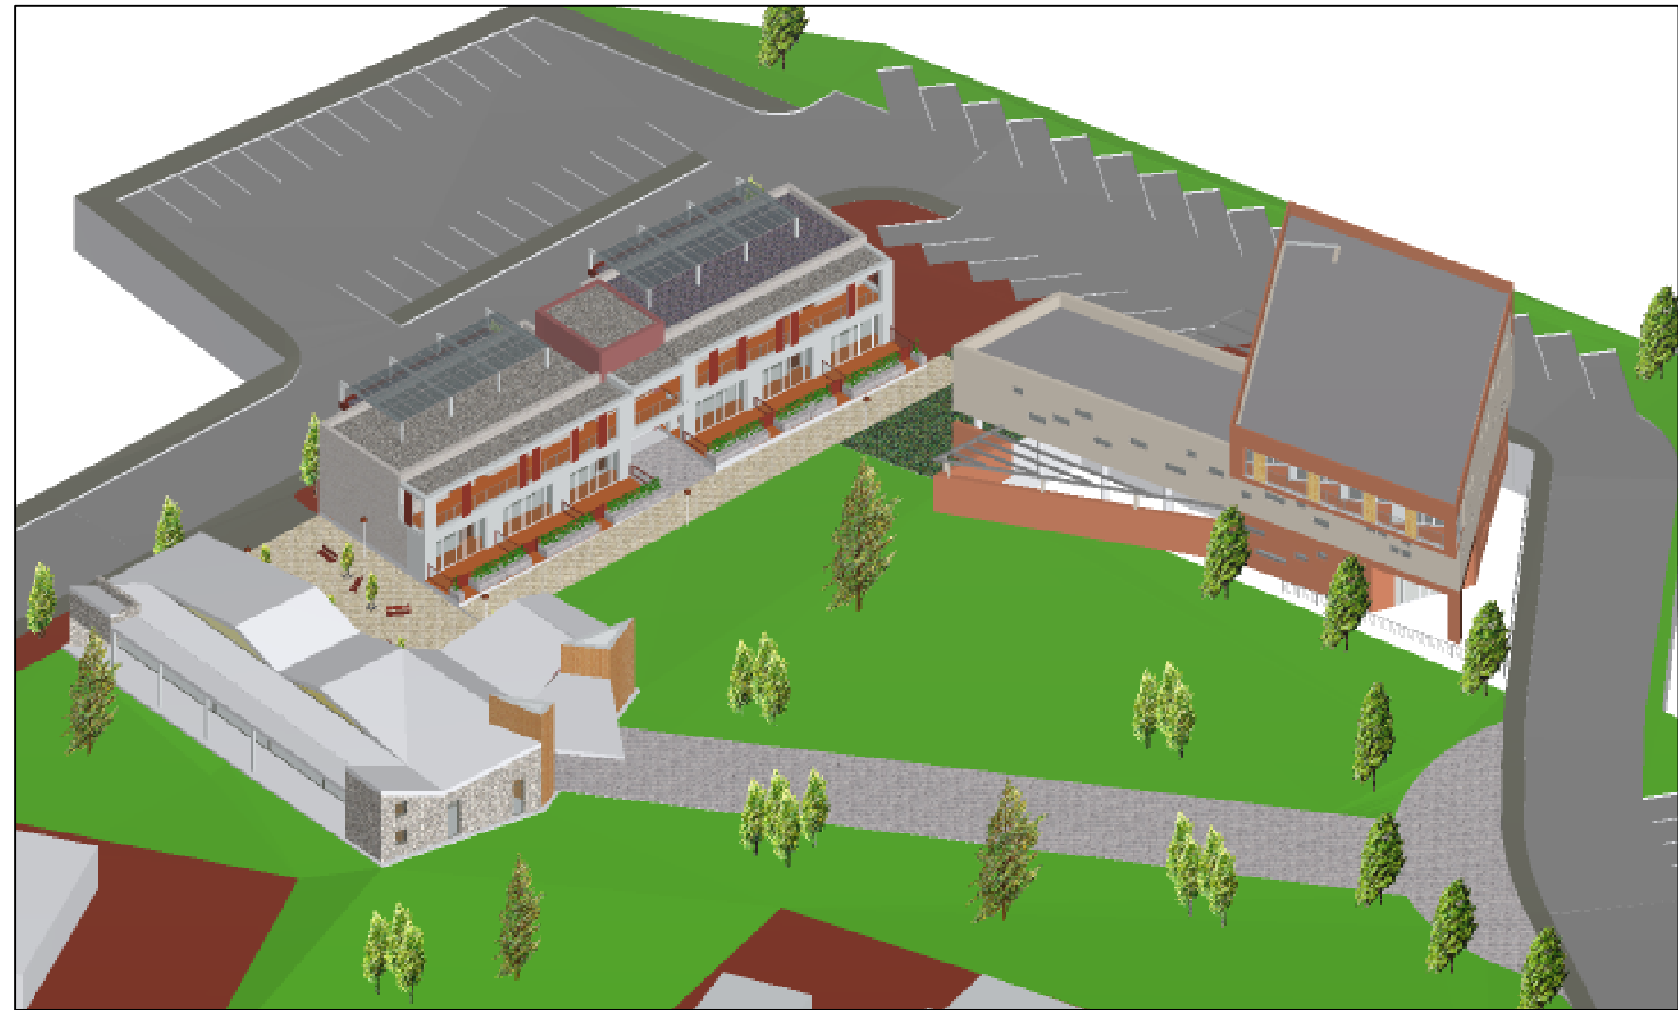

**PROGETTO**

elaborato di progetto: scala 1 : 200

**TAV 8.4 A1**

**Inquadramento - Viste**