



COMUNE DI AVELLINO

Settore Assetto e Sviluppo del Territorio
Servizio Piani e Programmi

Piano Urbanistico Attuativo Quattrograna ovest **Zona di Sostituzione e Ricomposizione "RU11"** *Legge Regionale n. 16 - 22.12.2004 – art. 26*



ELA3 - ELABORATI DI PROGETTO - Variante

committente:
COMUNE DI AVELLINO

progettazione:
arch. Luigi De Cesare
arch. Angelo Rapa



COMUNE DI AVELLINO
Assessorato all'Urbanistica
Settore Assetto e Sviluppo del Territorio
Servizio Piani e Programmi

Piano Urbanistico Attuativo d'Ambito– RU11

Assessore all'Urbanistica, Governo del Territorio, Pianificazione e Programmazione, Gestione Edilizia:

Coordinatore:

arch. Luigi De Cesare

Gruppo di Progettazione interdisciplinare interno

arch. Angelo Rapa

arch. Rosalia I. Baldanza

geom. Ciro Giordano



COMUNE DI AVELLINO
SETTORE ASSETTO E SVILUPPO DEL TERRITORIO
SERVIZIO PIANI E PROGRAMMI

RU11 - Zona di sostituzione e ricomposizione urbana
Completamento quartiere Quattrograna Ovest
Interventi approvati e di progetto

TAV 3A.1- PERIMETRAZIONE DEI SUB COMPARTI FUNZIONALI

 **PERIMETRO PRU**


 **PERIMETRO di RU11 - PUC VIGENTE**
(Zona di Sostituzione e Ricomposizione Urbana)

 **SUB-COMPARTO 1**
(Interventi di demolizione edificio 1 e 2 - Realizzazione nuovo edificio a centro di quartiere - completamento viabilità - realizzazione parcheggi)

 **SUB-COMPARTO 2**
(Intervento riqualificazione delle aree e delle urbanizzazioni esistenti)

 **SUB-COMPARTO 3**
(Intervento di bonifica amianto - Ristrutturazione edificio 4)

 **SUB-COMPARTO 4**
(Intervento di bonifica amianto - Ristrutturazione edificio 14)

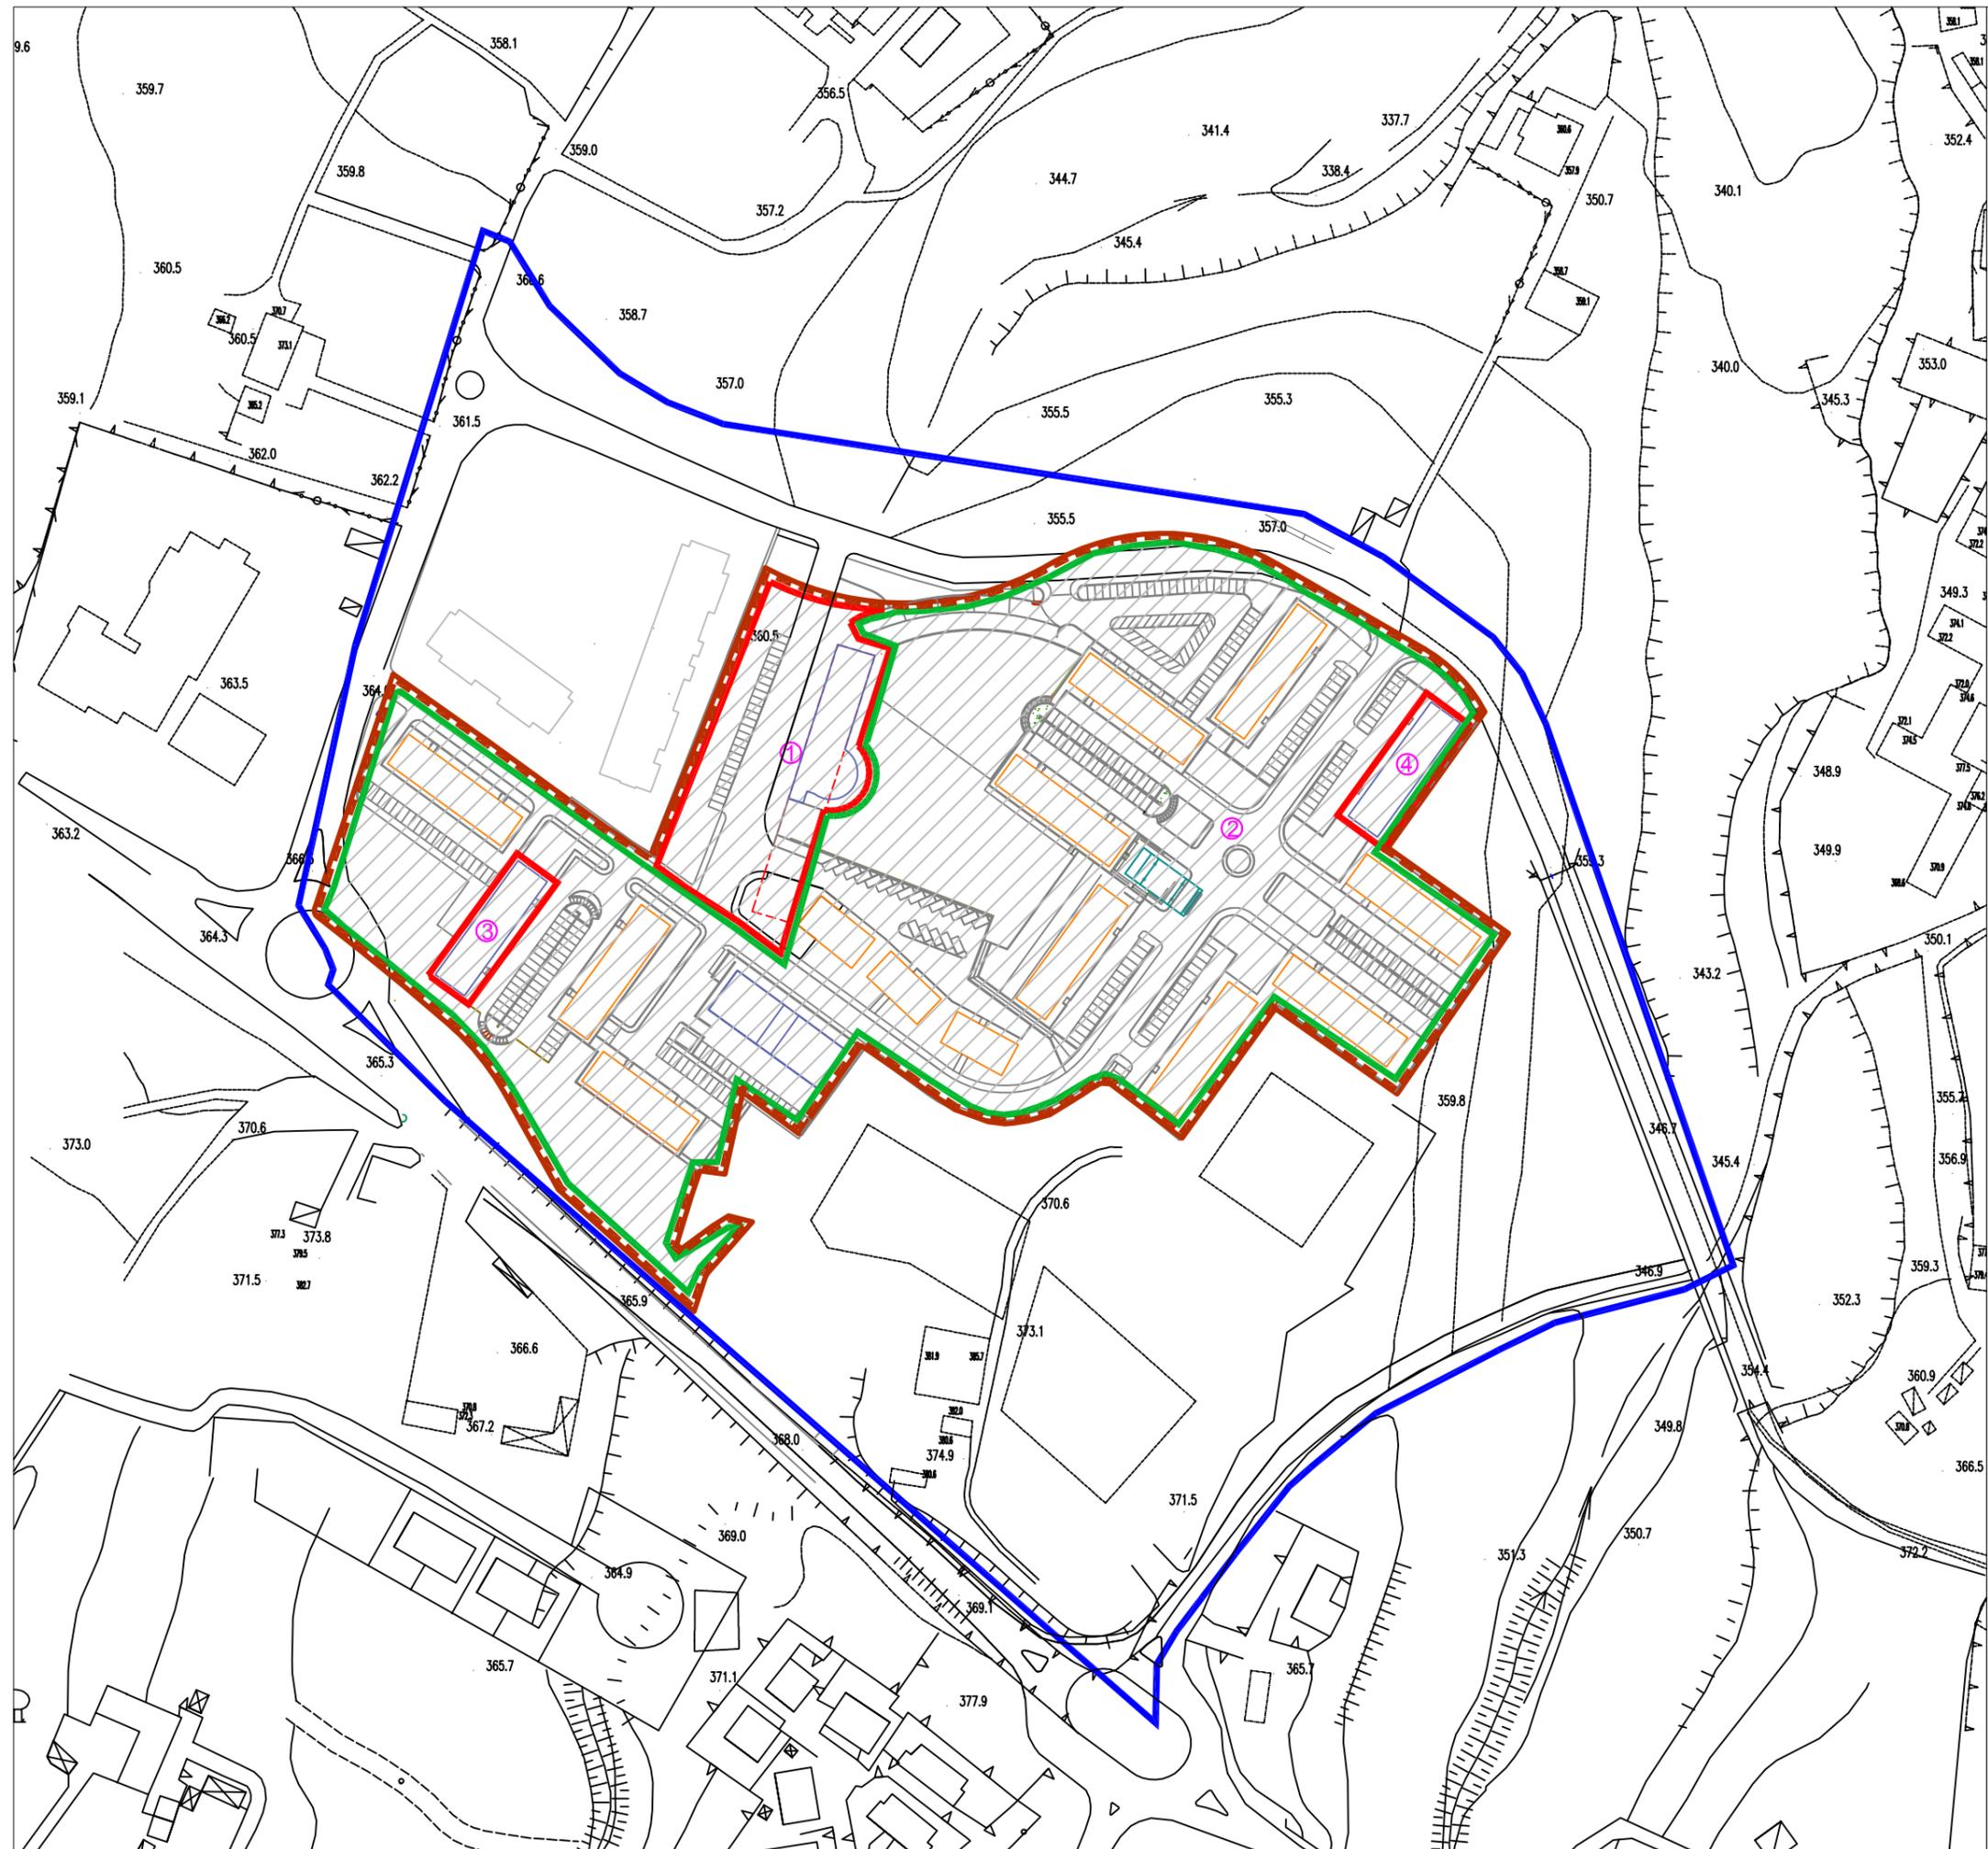

Scala 1:2000



COMUNE DI AVELLINO
SETTORE ASSETTO E SVILUPPO DEL TERRITORIO
SERVIZIO PIANI E PROGRAMMI


RU11 - Zona di sostituzione e ricomposizione urbana
Completamento quartiere Quattrograna Ovest
Interventi approvati e di progetto

TAV 3A.3- SCHEMA PLANIMETRICO DEL CENTRO
SERVIZI E DI QUARTIERE DI PROGETTO
- SUB-COMPARTO 1





scala 1:500

 **PERIMETRO INTERVENTO**
SUB-COMPARTO 1

 **FABBRICATI DA DEMOLIRE**

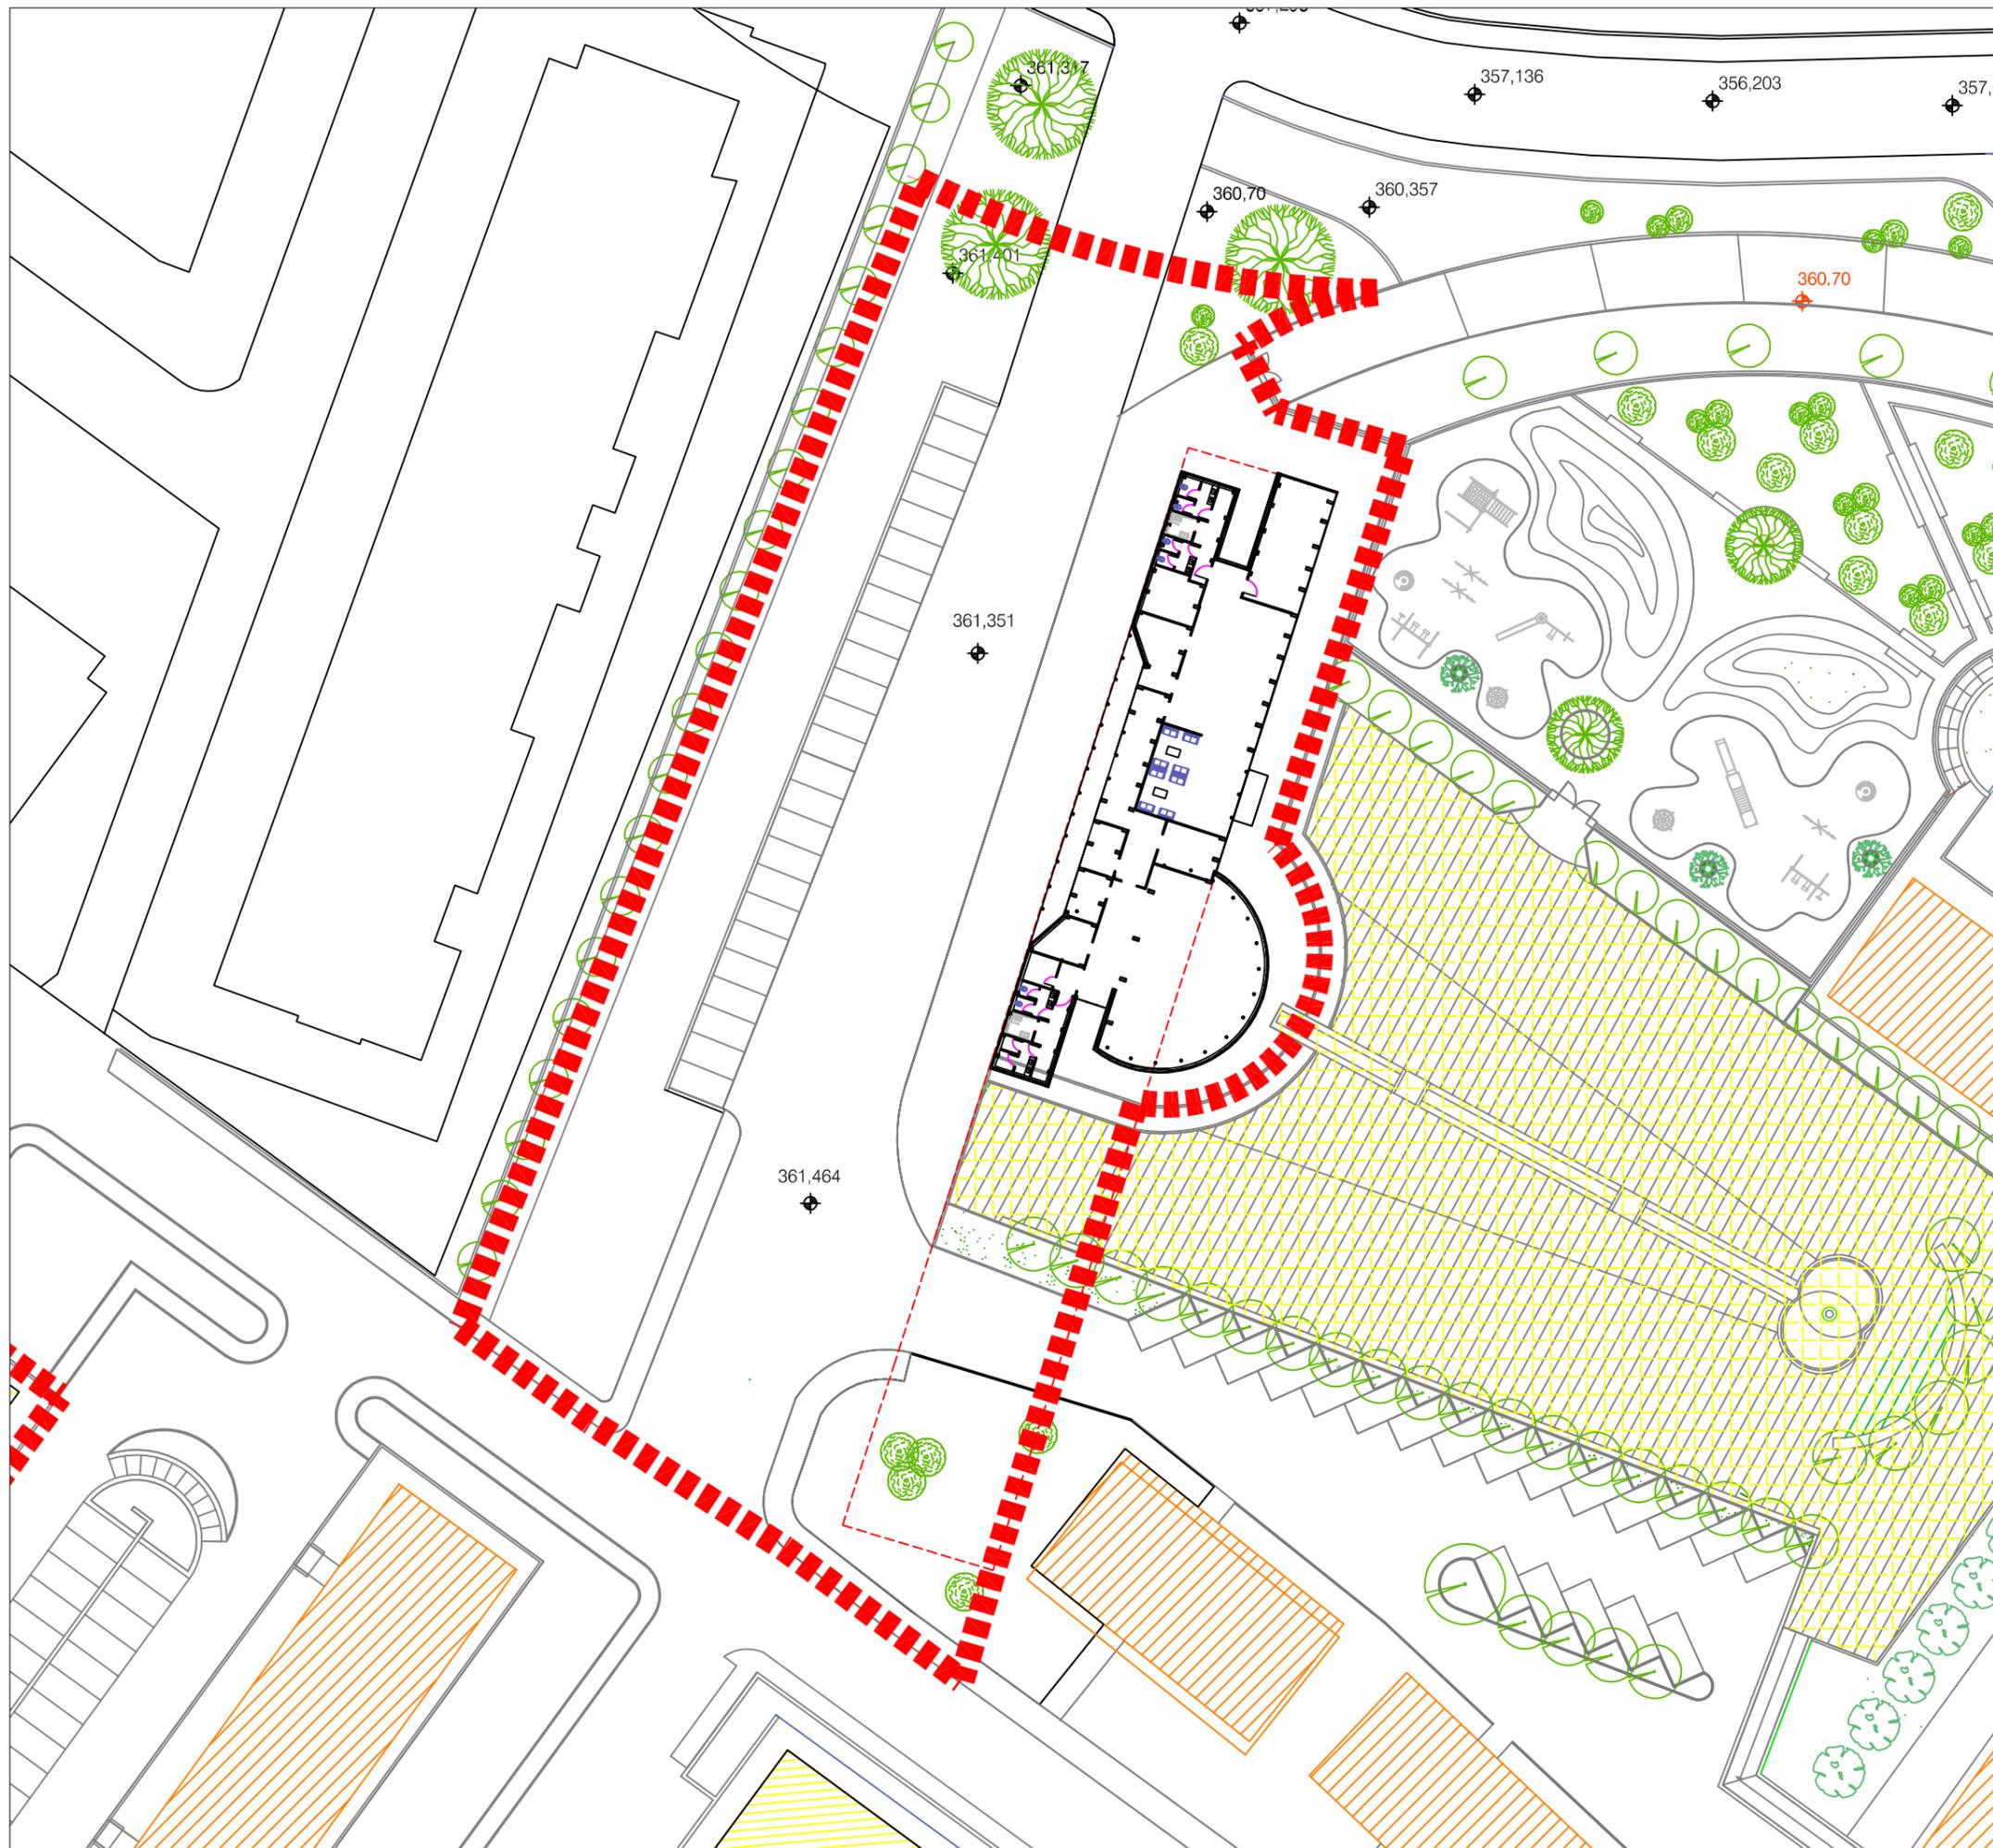


Sezione B-B'

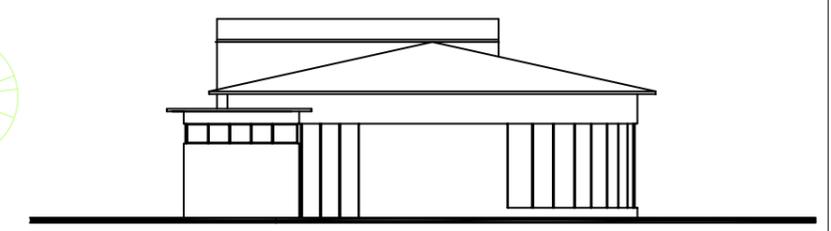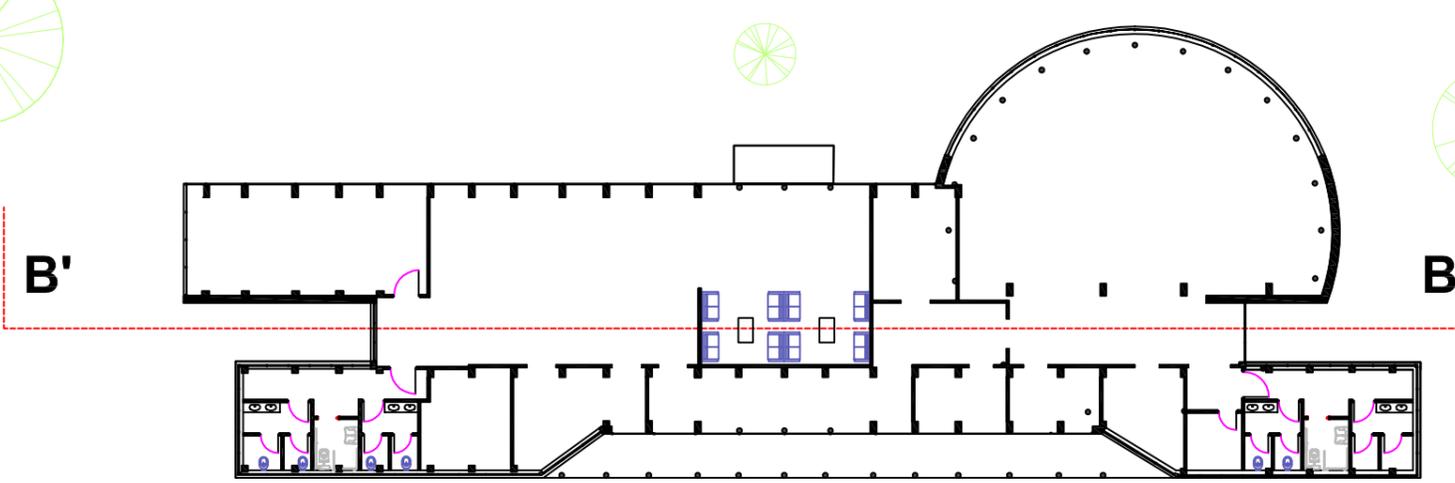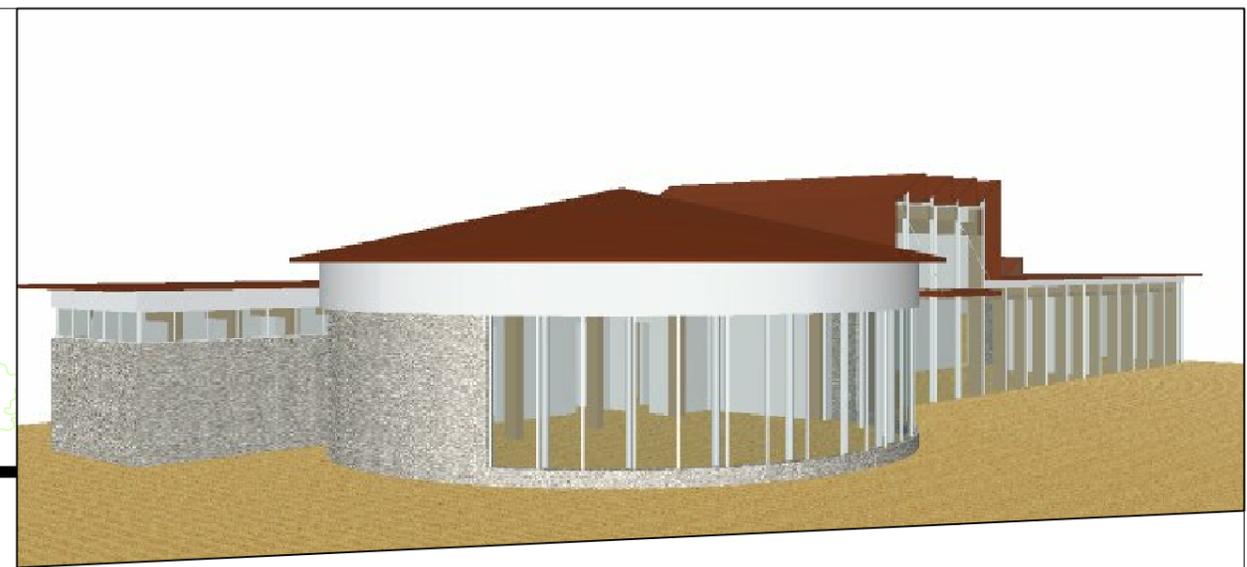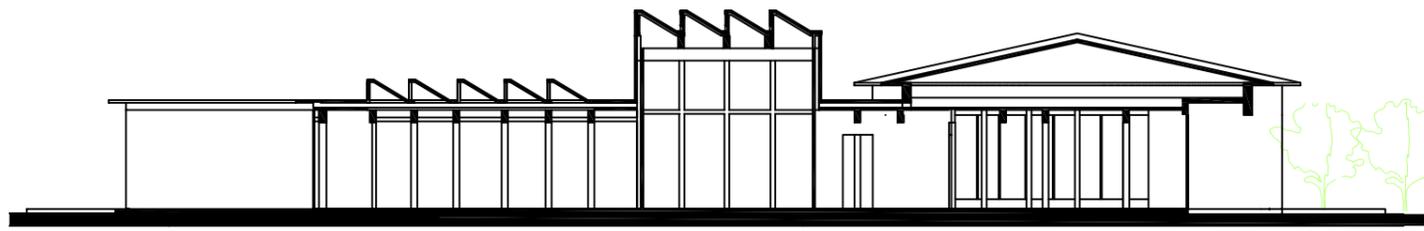

Prospetto

Pianta Piano Terra

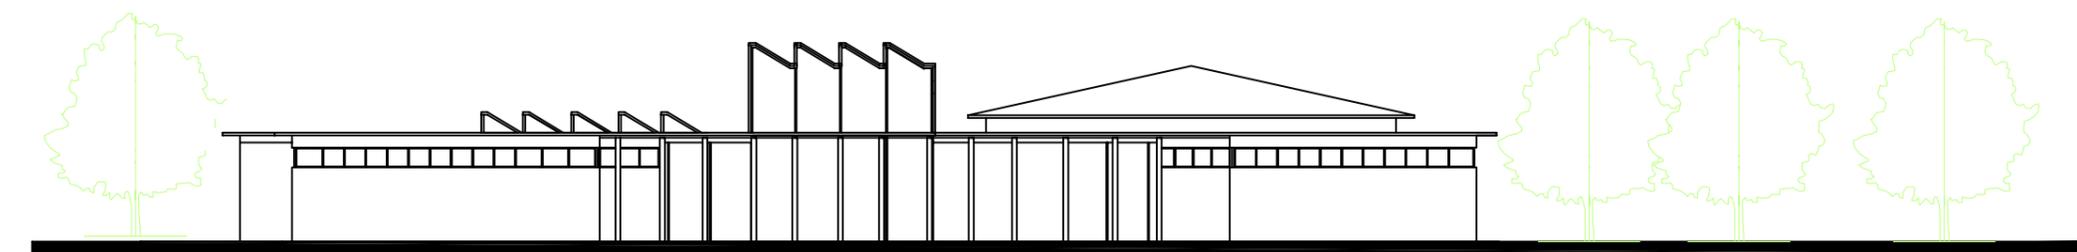

Prospetto




COMUNE DI AVELLINO
SETTORE ASSETTO E SVILUPPO DEL TERRITORIO
SERVIZIO PIANI E PROGRAMMI


RU11 - Zona di sostituzione e ricomposizione urbana
Completamento quartiere Quattrograna Ovest
Interventi approvati e di progetto

TAV 3A.3.1- SCHEMA TIPOLOGICO DEL CENTRO
SERVIZI E DI QUARTIERE DI PROGETTO


scala 1:350

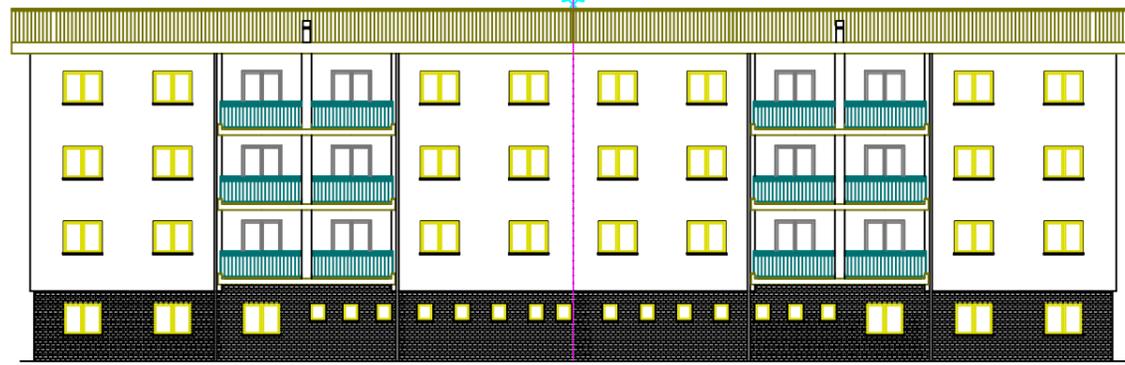

Prospetto

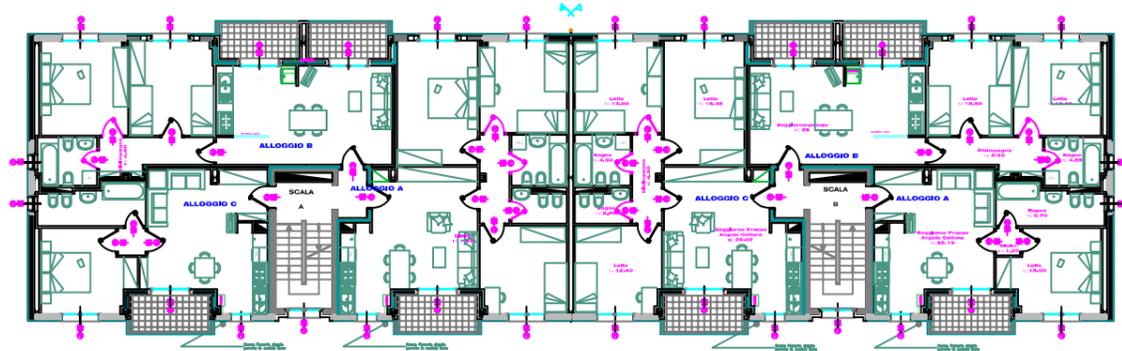

Piano Tipo

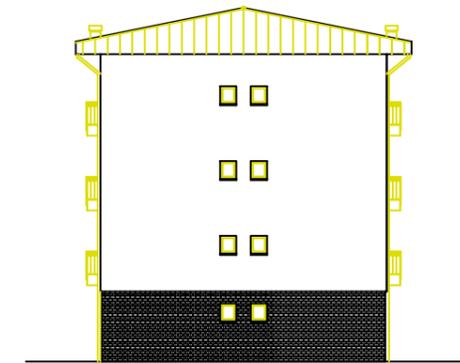

Prospetto



Prospetto



COMUNE DI AVELLINO
 SETTORE ASSETTO E SVILUPPO DEL TERRITORIO
 SERVIZIO PIANI E PROGRAMMI

RU11 - Zona di sostituzione e ricomposizione urbana
 Completamento quartiere Quattrograna Ovest
 Interventi approvati e di progetto

TAV 3A.3.2- INTERVENTI SUGLI EDIFICI A
 SERVIZI DI INTERESSE COMUNE

scala 1:350