



COMUNE DI AVELLINO
Settore Assetto e Sviluppo del Territorio
Servizio Piani e Programmi

Piano Urbanistico Attuativo Campetto S. Rita
Zona di Sostituzione e Ricomposizione "RU07"
Legge Regionale n. 16 - 22.12.2004 – art. 26



ELA. 8 – SCHEMI TIPOLOGICI

Responsabile Servizio P.P.
arch. Luigi DE CESARE



Progetto
arch. Angela RAPA



COMUNE DI AVELLINO

Assessorato all'Urbanistica

Settore Assetto e Sviluppo del Territorio

Servizio Piani e Programmi

Assessore Urbanistica - Governo del territorio - Pianificazione e PUC - Mobilità:

prof.ssa arch. Emma BUONDONNO

Dirigente:

ing. Luigi A. M. CICALÈSE

Responsabile:

arch. Luigi DE CESARE

Gruppo di progettazione interna:

arch. Angelo Rapa

arch. Vito Guerriero


arch. Stefano Tarantino

Indice Tavole:


TAV 8.0 A1 – Inquadramento tipologico	scala 1: 500
TAV 8.1 A1 – Edificio 1 – Pianta	scala 1: 200
TAV 8.1 A2 – Edificio 1 – Pianta	scala 1: 200
TAV 8.1 A3 – Edificio 1 – Pianta	scala 1: 200
TAV 8.1 A4 – Edificio 1 – Sezione	scala 1: 200
TAV 8.6 A5 – Edificio 1 – Prospetti	scala 1: 200
TAV 8.2 A1 – Edificio 1 – Pianta	scala 1: 200
TAV 8.2 A2 – Edificio 1 – Pianta	scala 1: 200
TAV 8.2 A3 – Edificio 1 – Pianta	scala 1: 200
TAV 8.2 A4 – Edificio 1 – Sezione	scala 1: 200
TAV 8.2 A5 – Edificio 1 – Prospetti	scala 1: 200
TAV 8.3 A1 – Edificio 1 – Pianta – Sezione - Prospetti	scala 1: 200




- ① Edificio per Residenza con piano terra per servizi alle persone - SLP = mq 1.354
- ② Edificio per Residenza con piano terra per servizi alle persone - SLP = mq 1.239
- ③ Edificio per Attrezzature di interesse comune SLP = mq 172

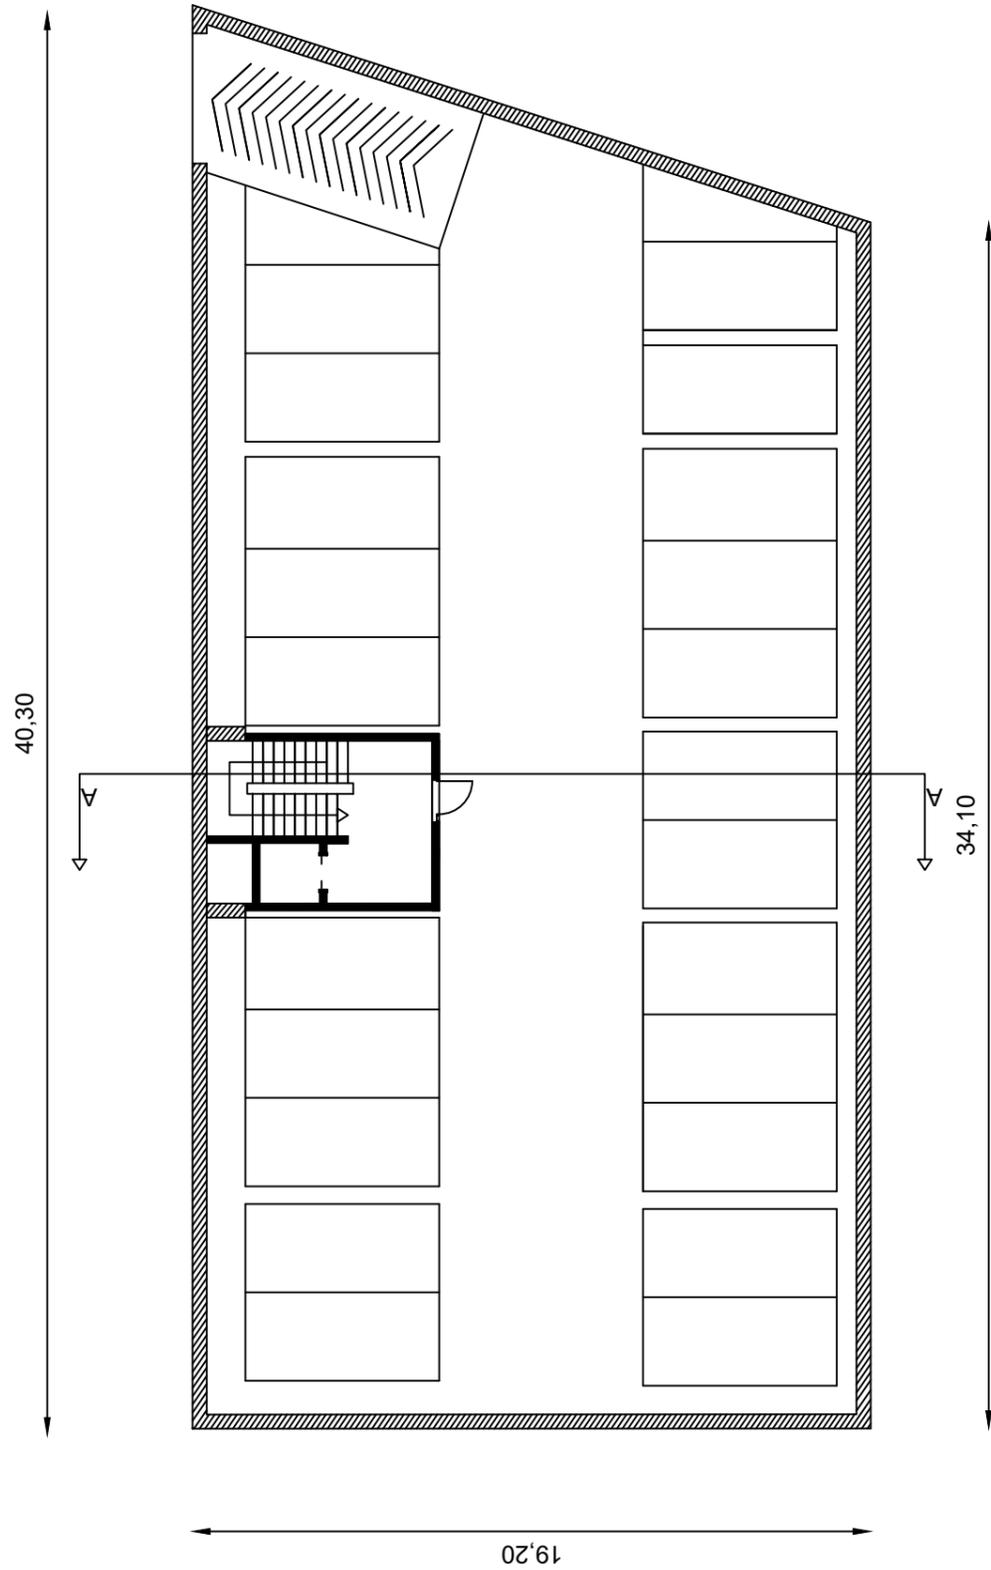


Pianta Piano Interrato

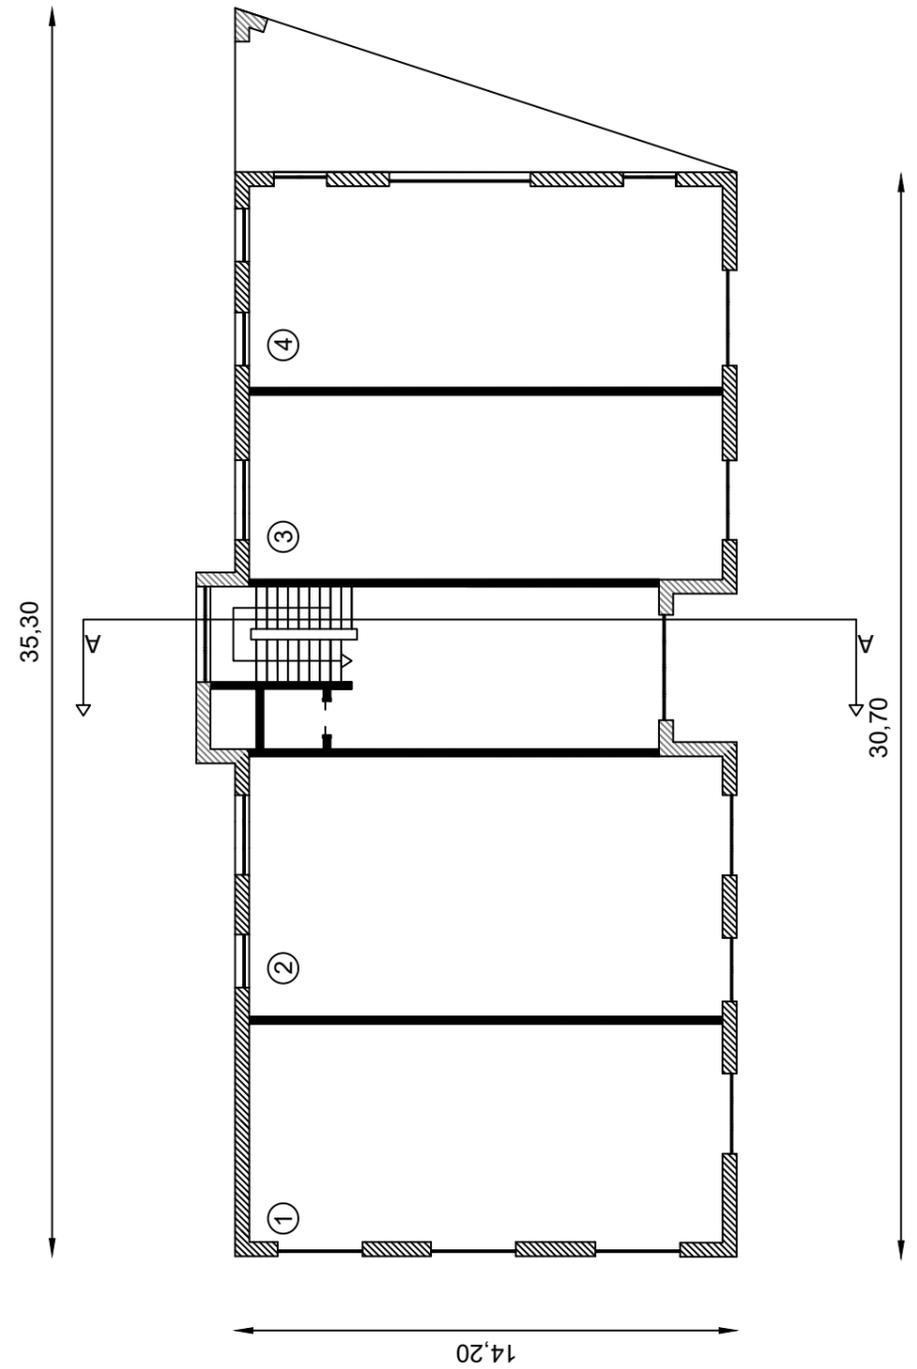


Pianta Piano Terra

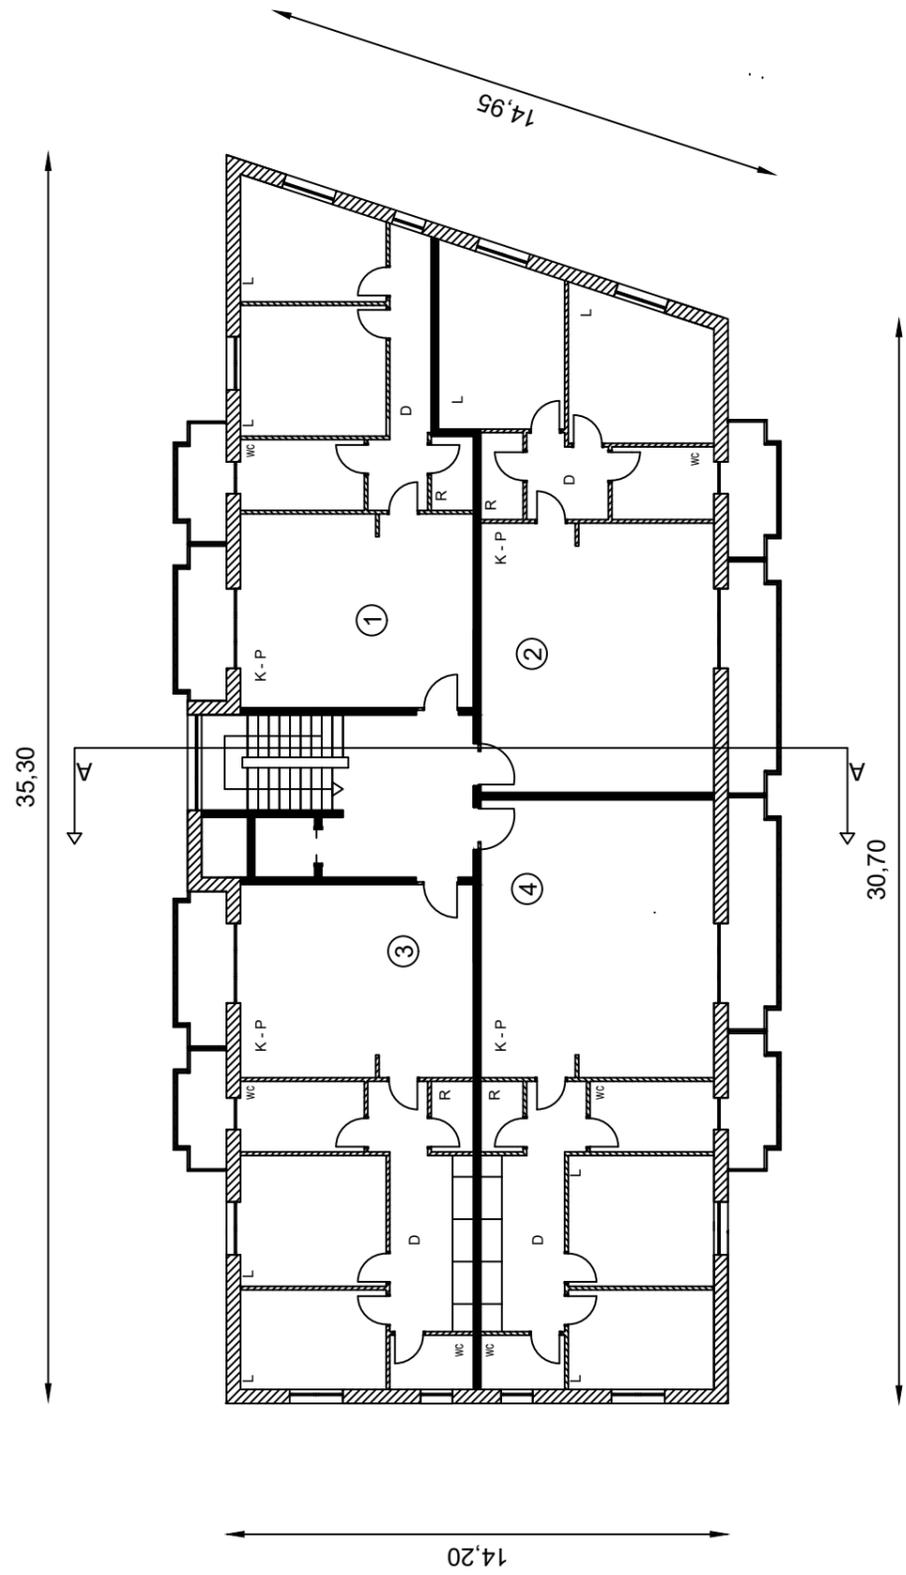


Pianta Piano Tipo

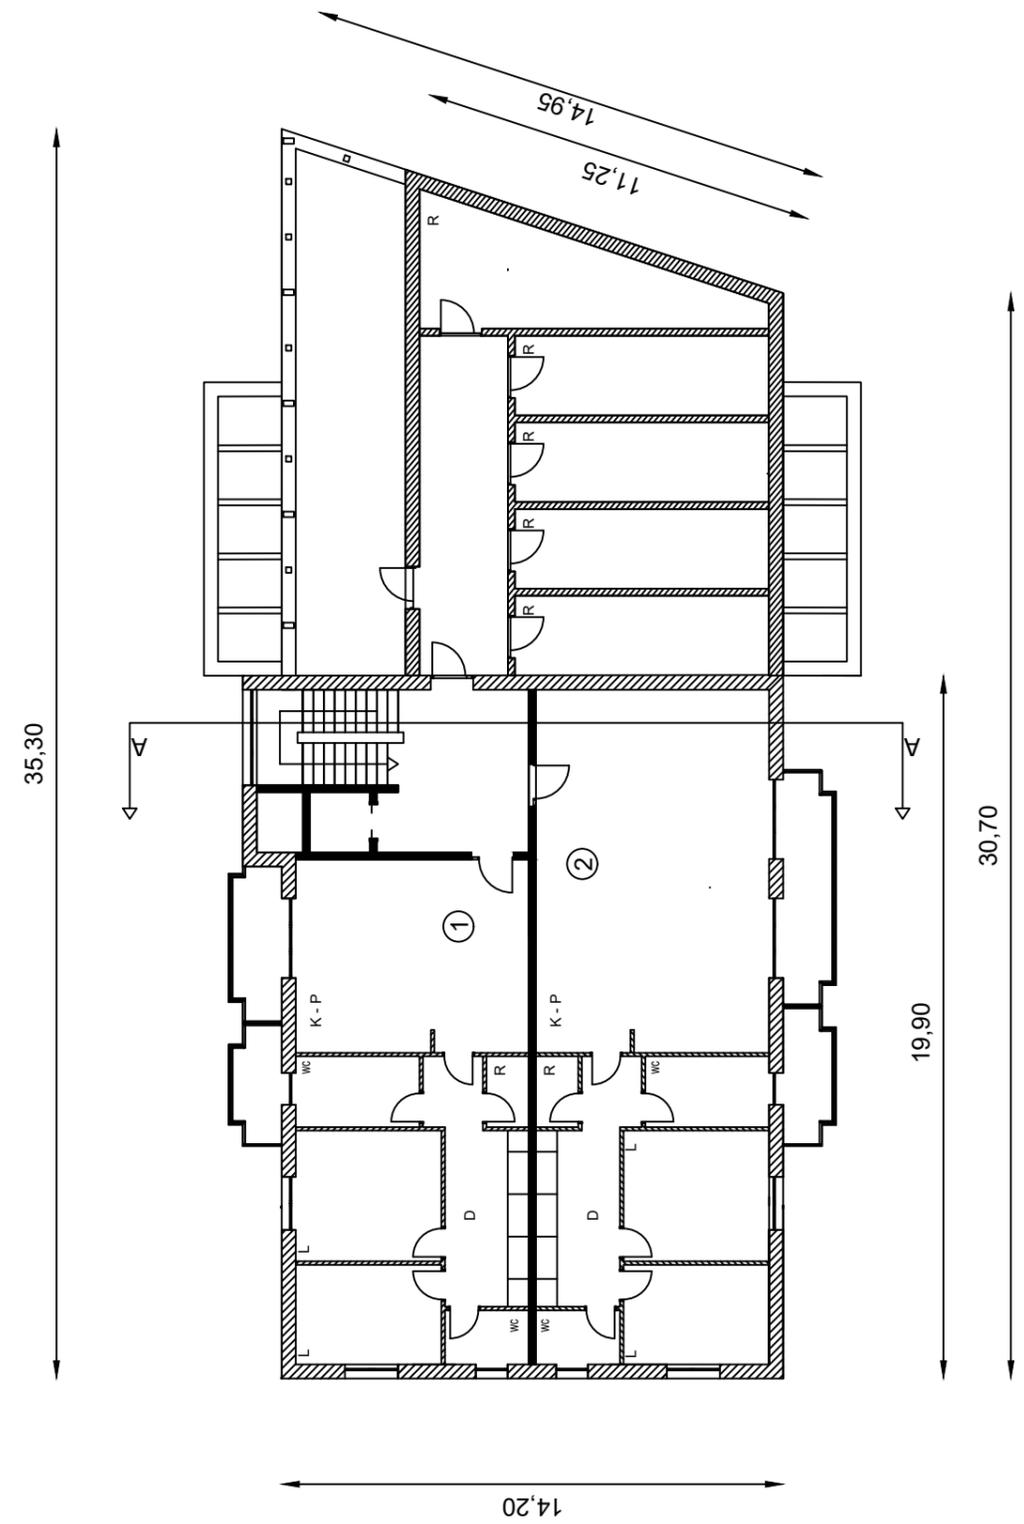


Pianta Piano Tipo e Sottotetto

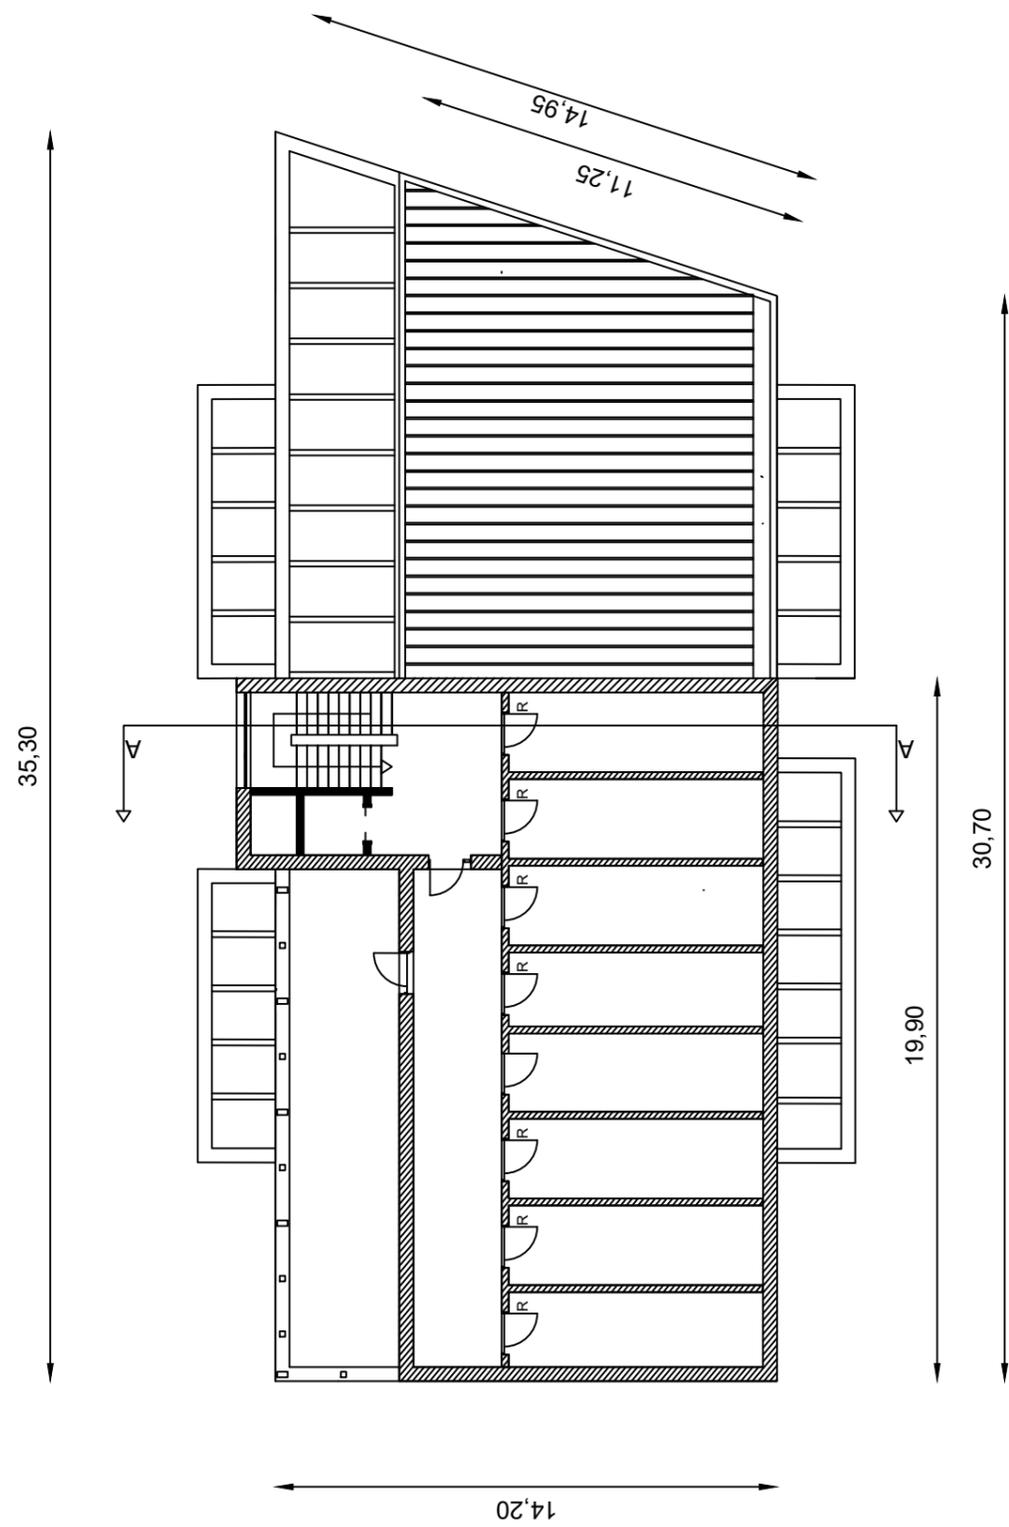


Pianta Sottotetto e Copertura

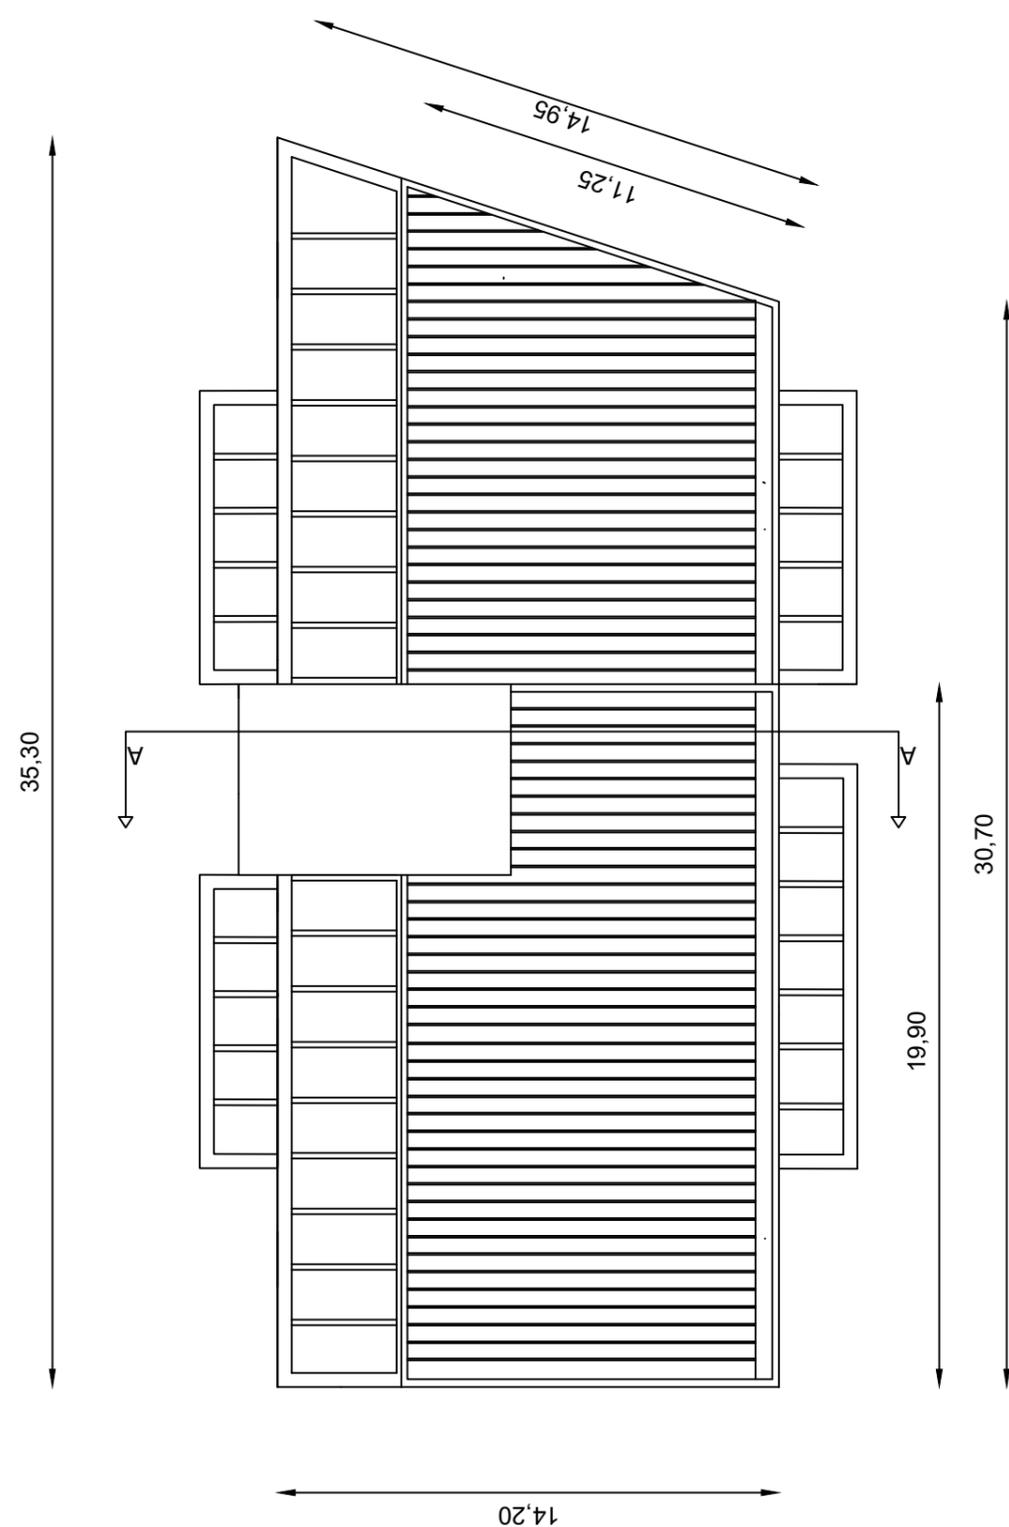


Pianta Copertura

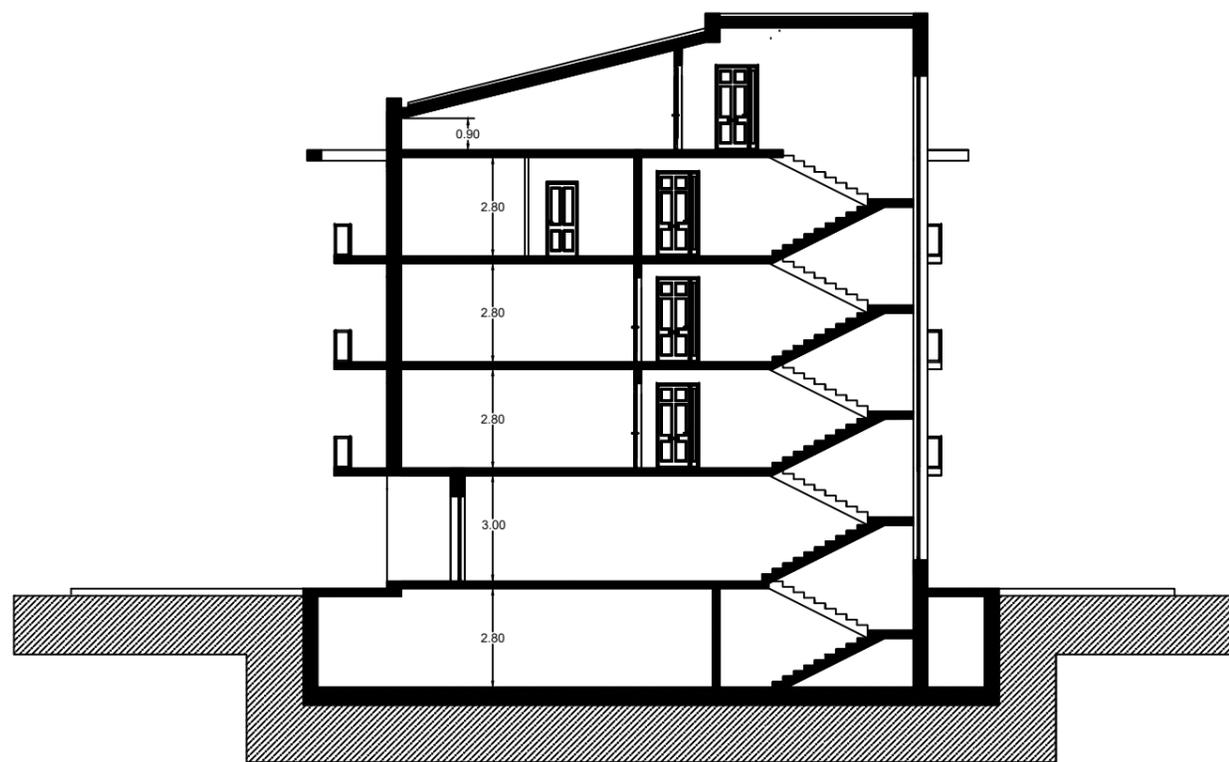


Sezione A - A

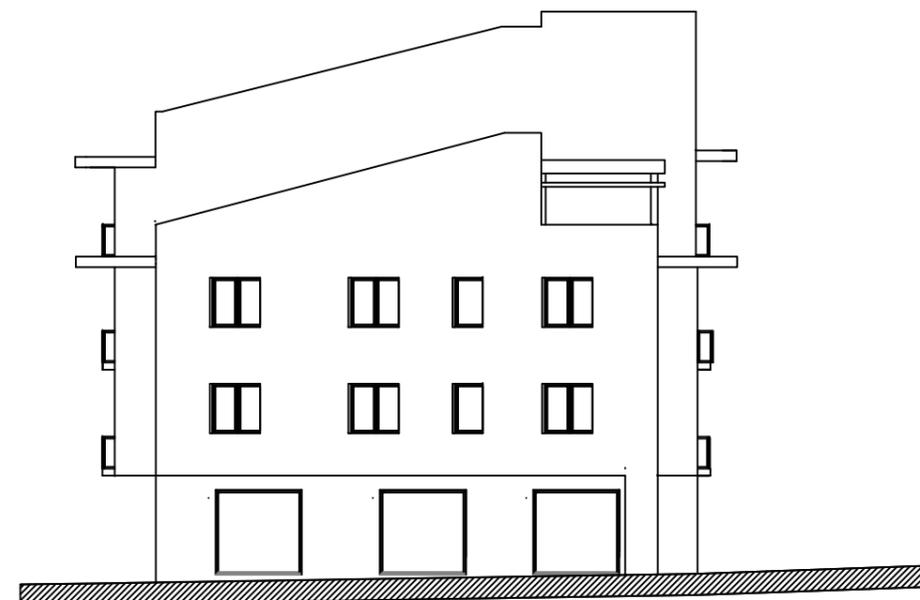


Prospetto Est

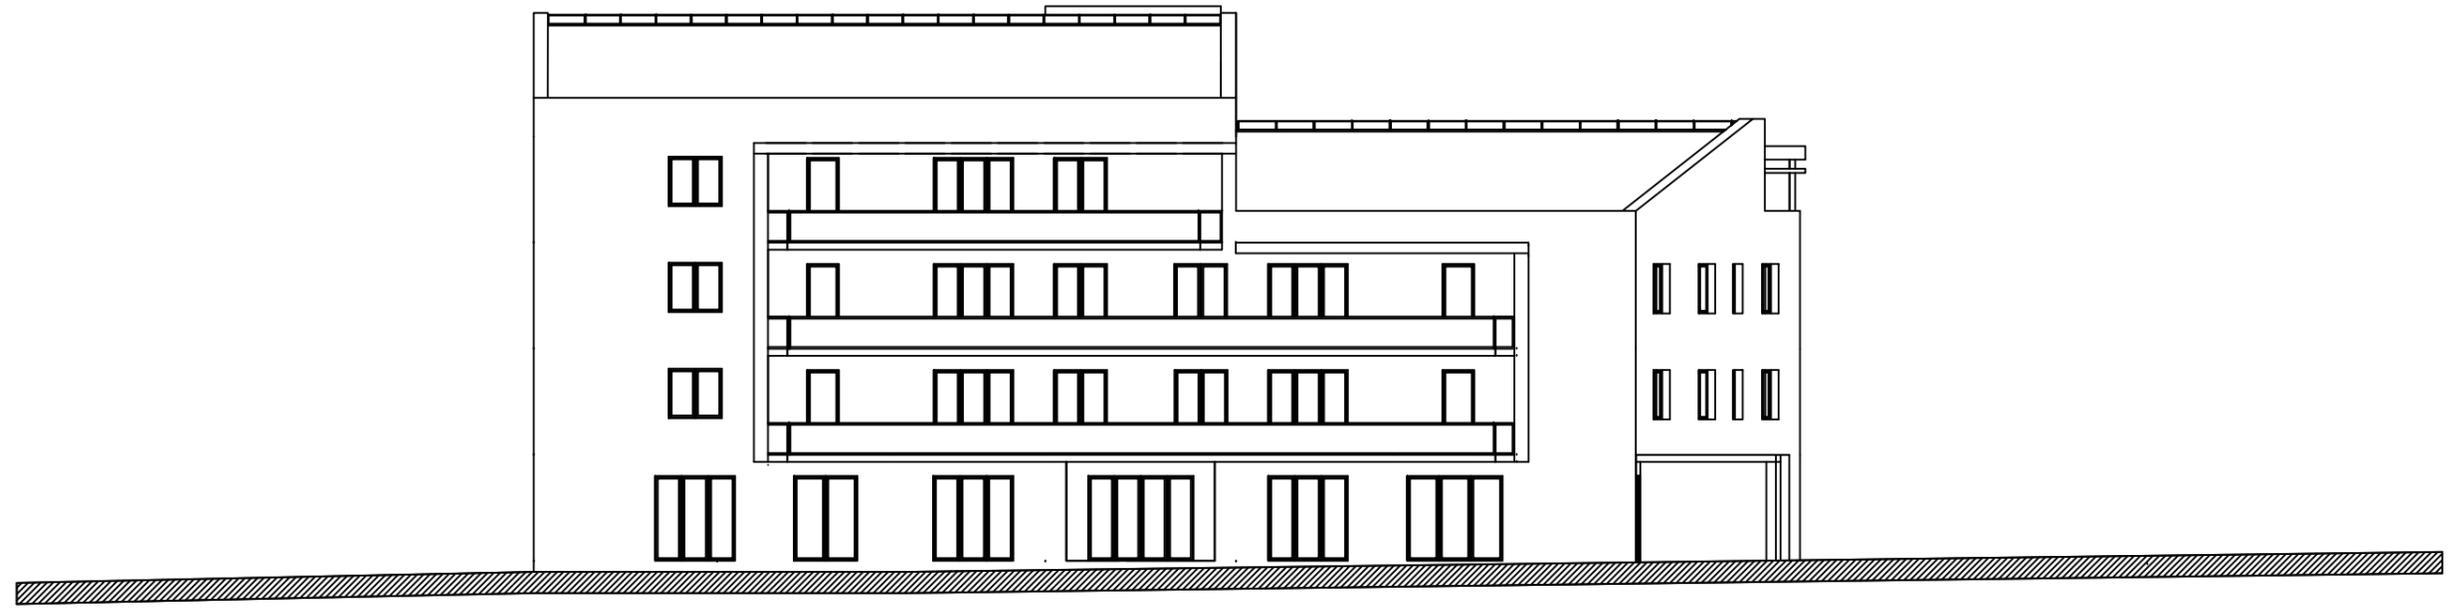

Prospetto Sud

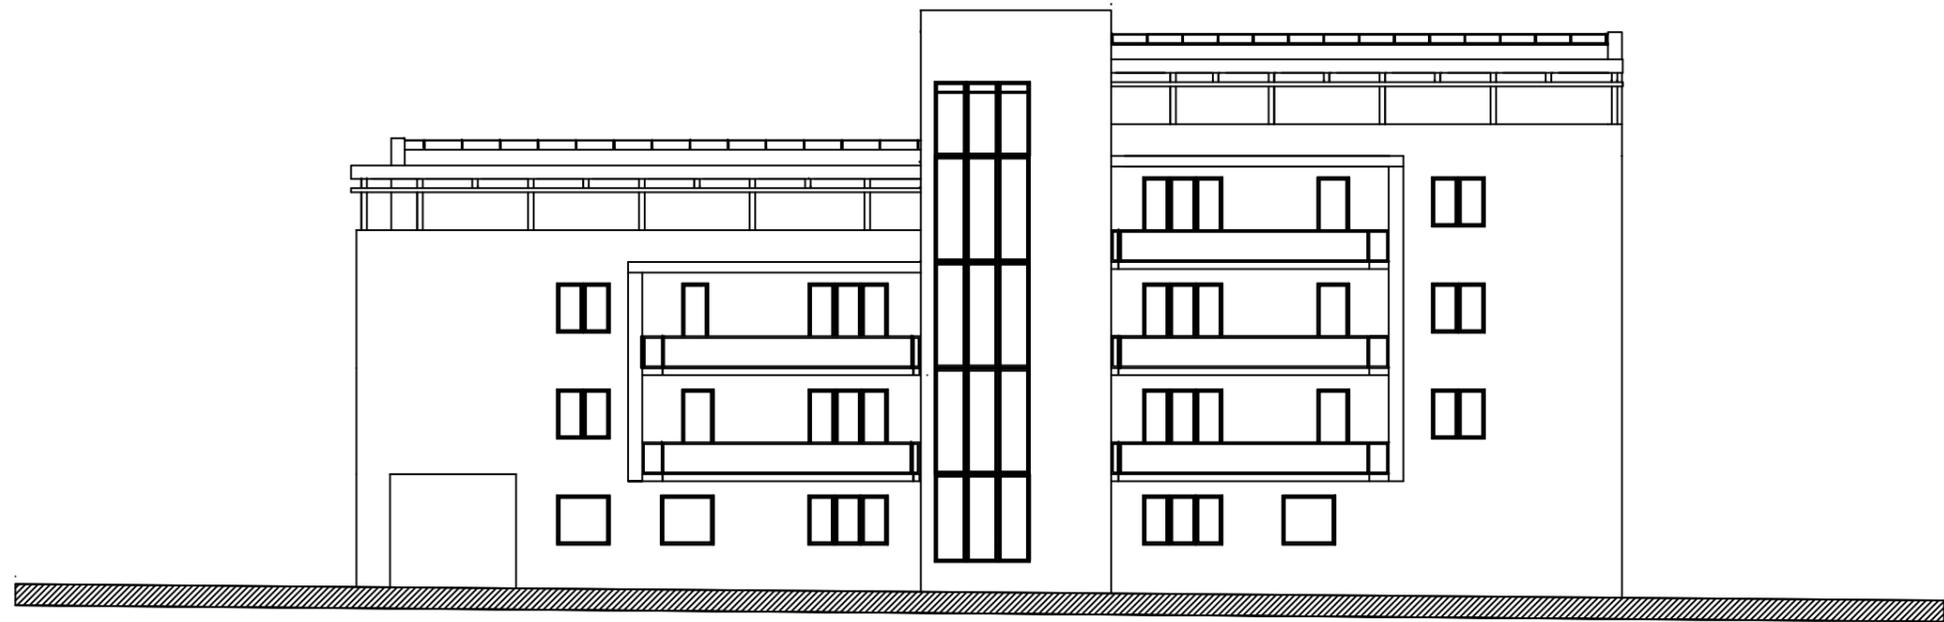

Prospetto Nord

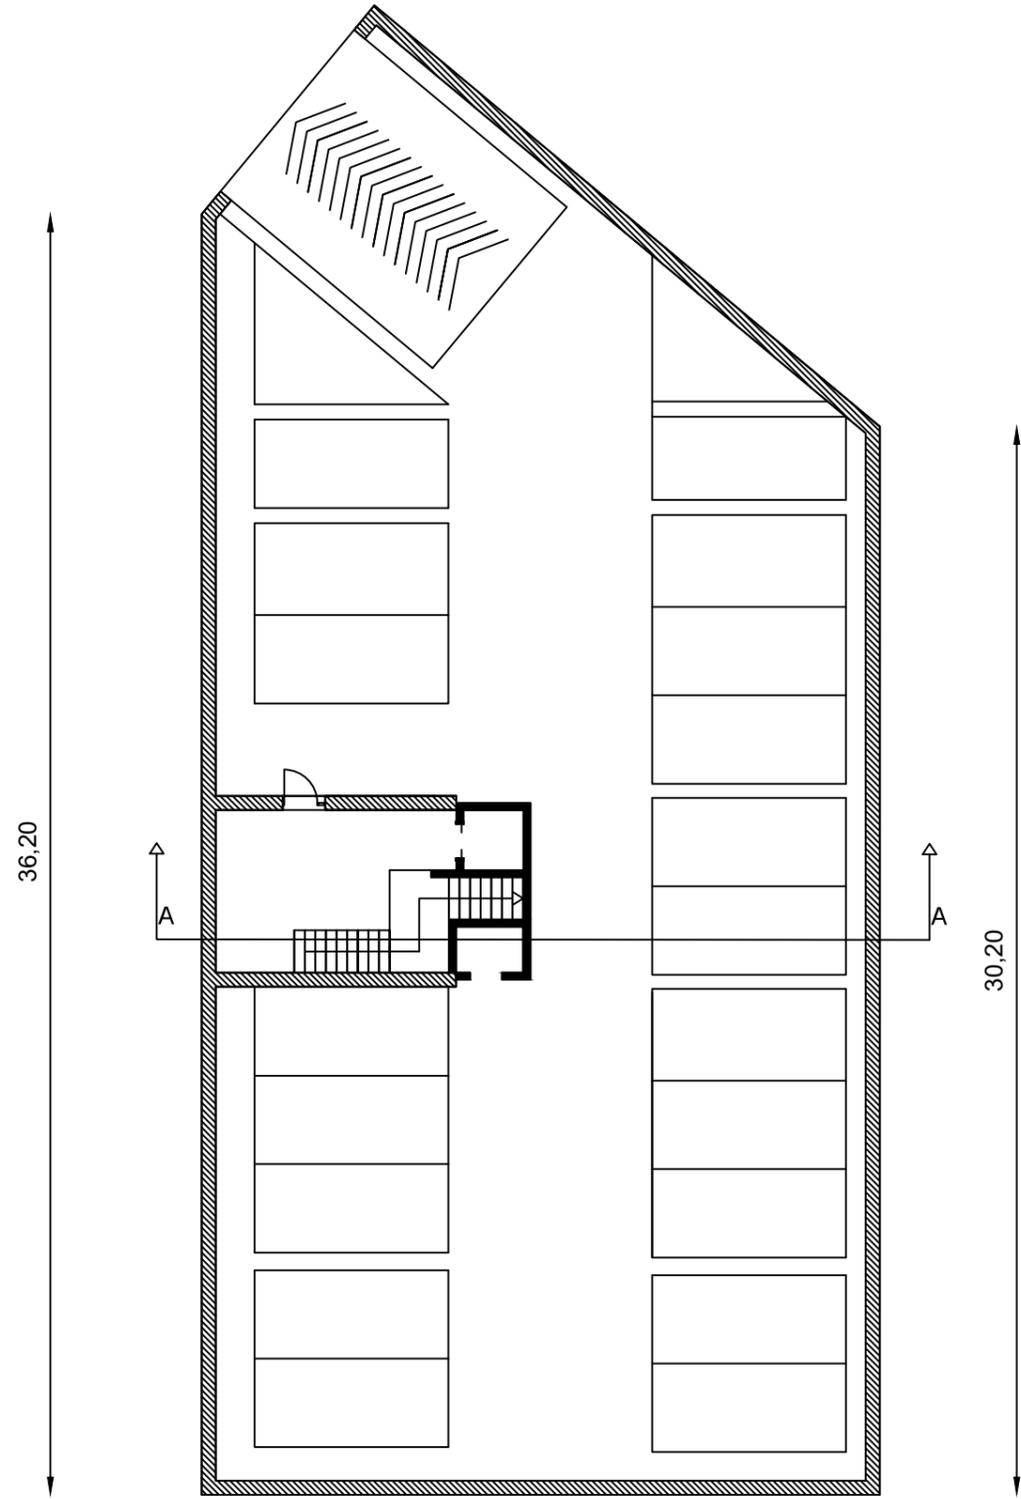


Pianta Piano Interrato

19,20

30,20

36,20

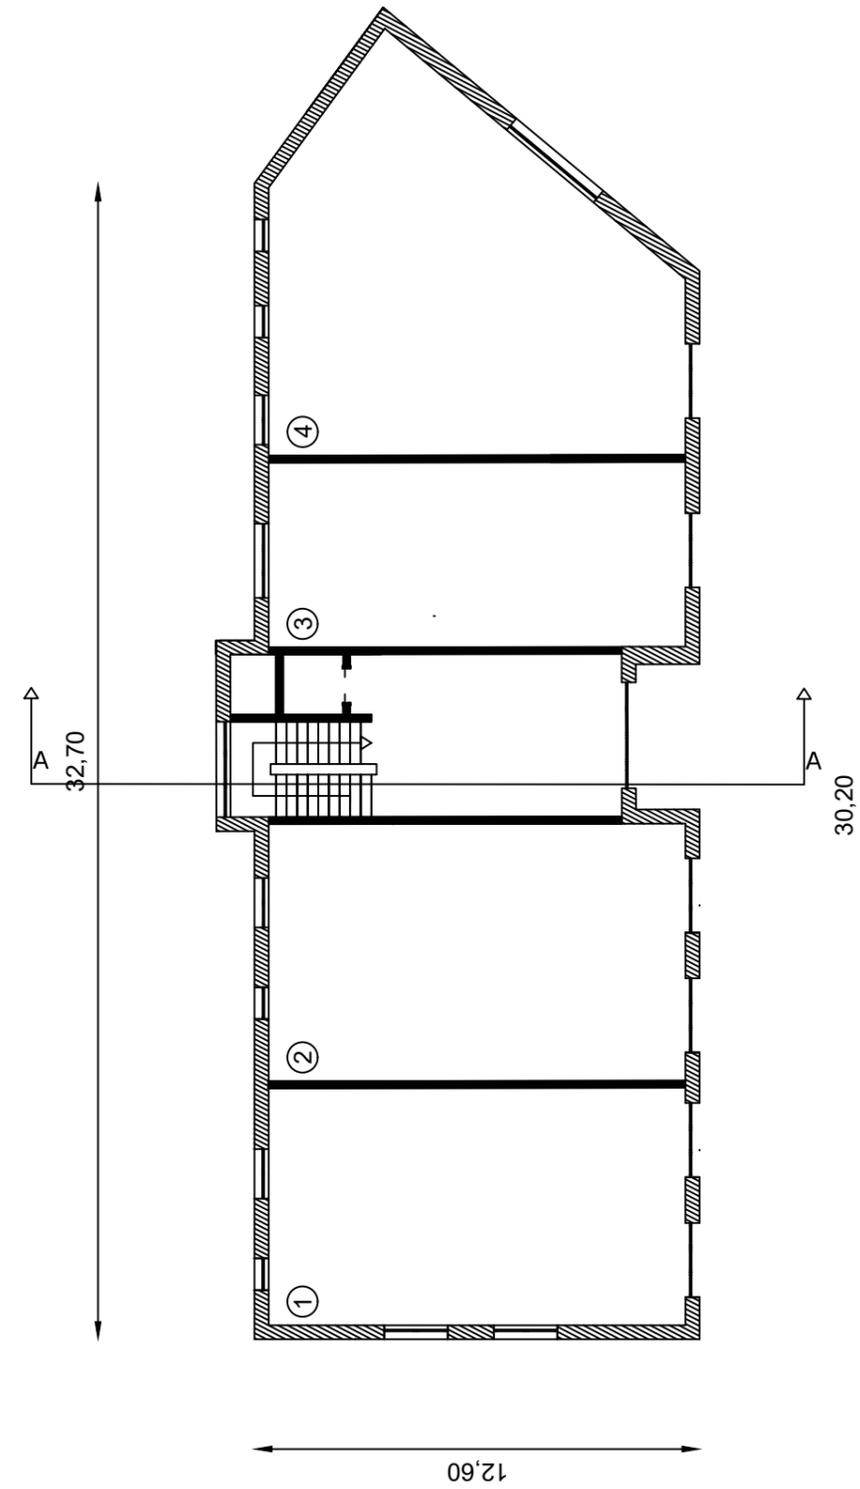


Pianta Piano Terra


12,60

30,20


32,70

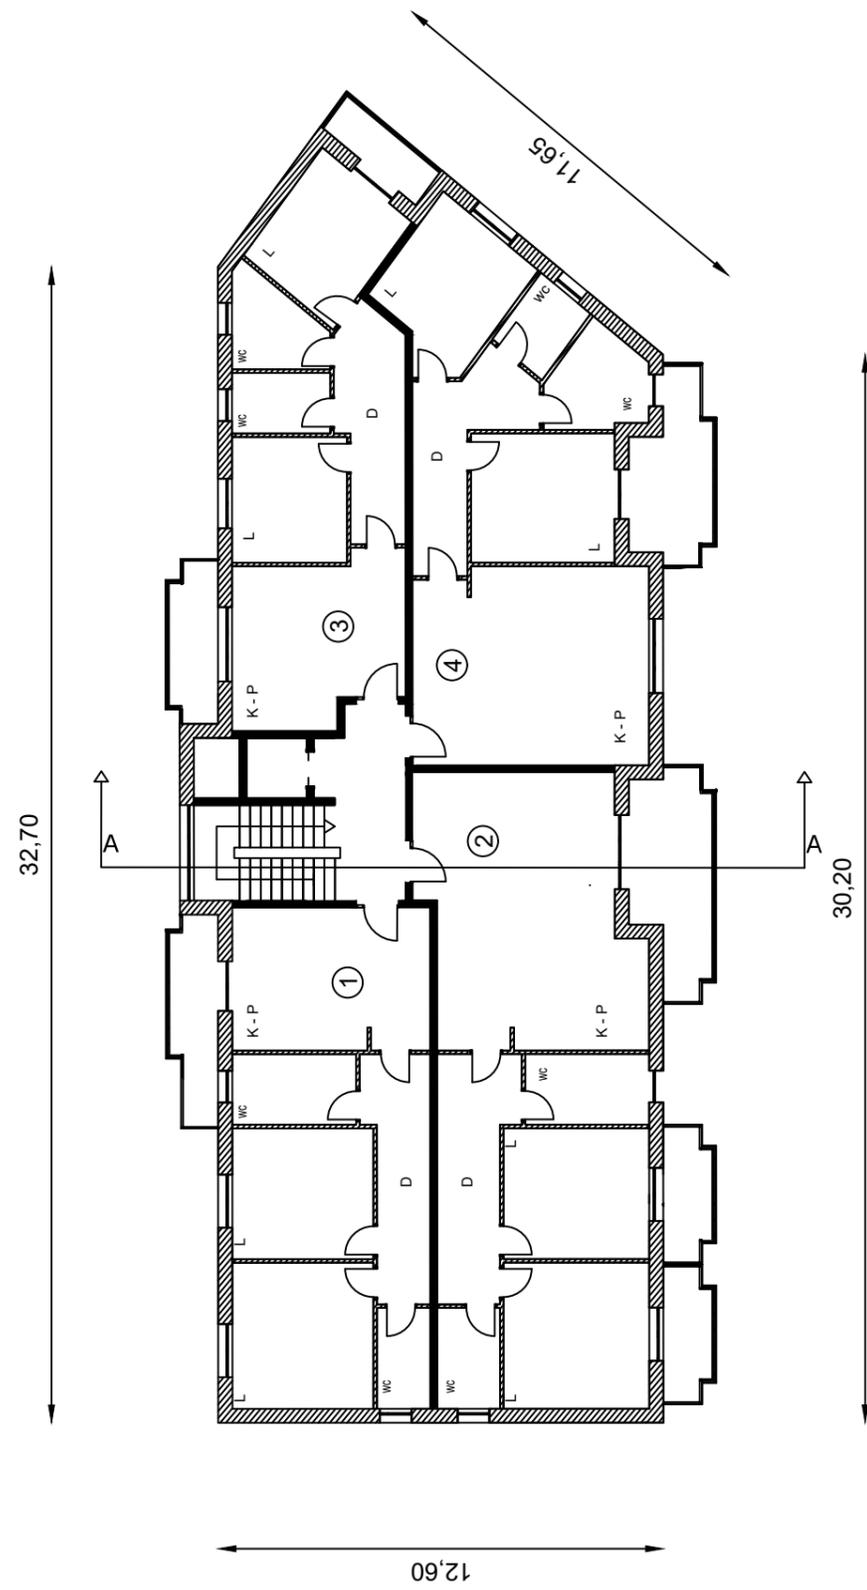


Pianta Piano Tipo

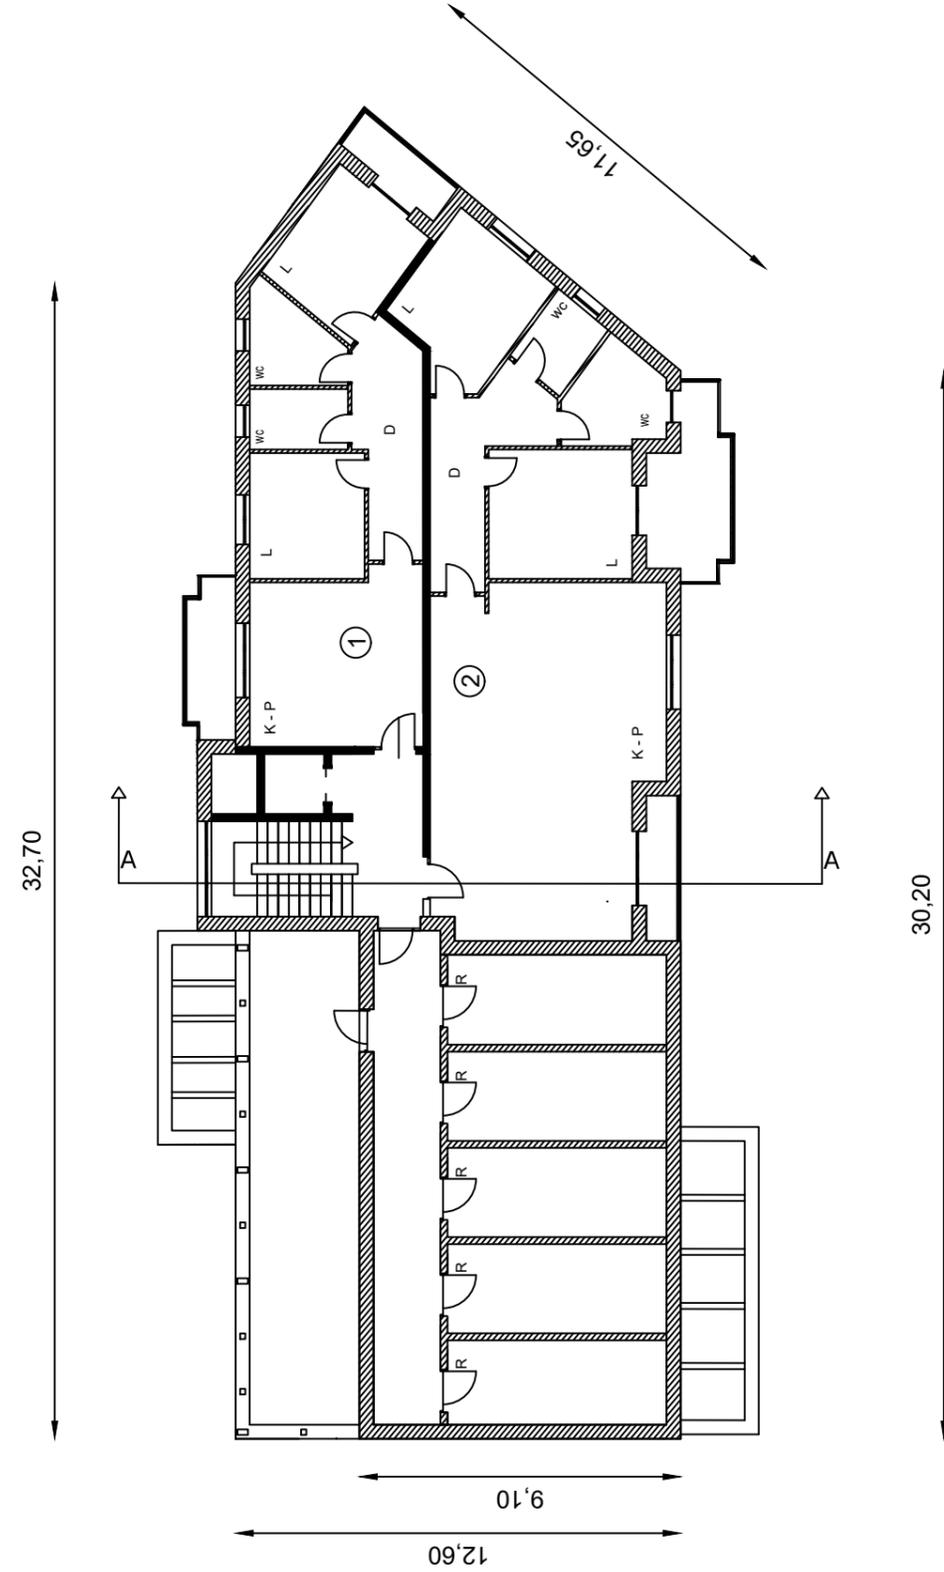


Pianta Piano Tipo e Sottotetto

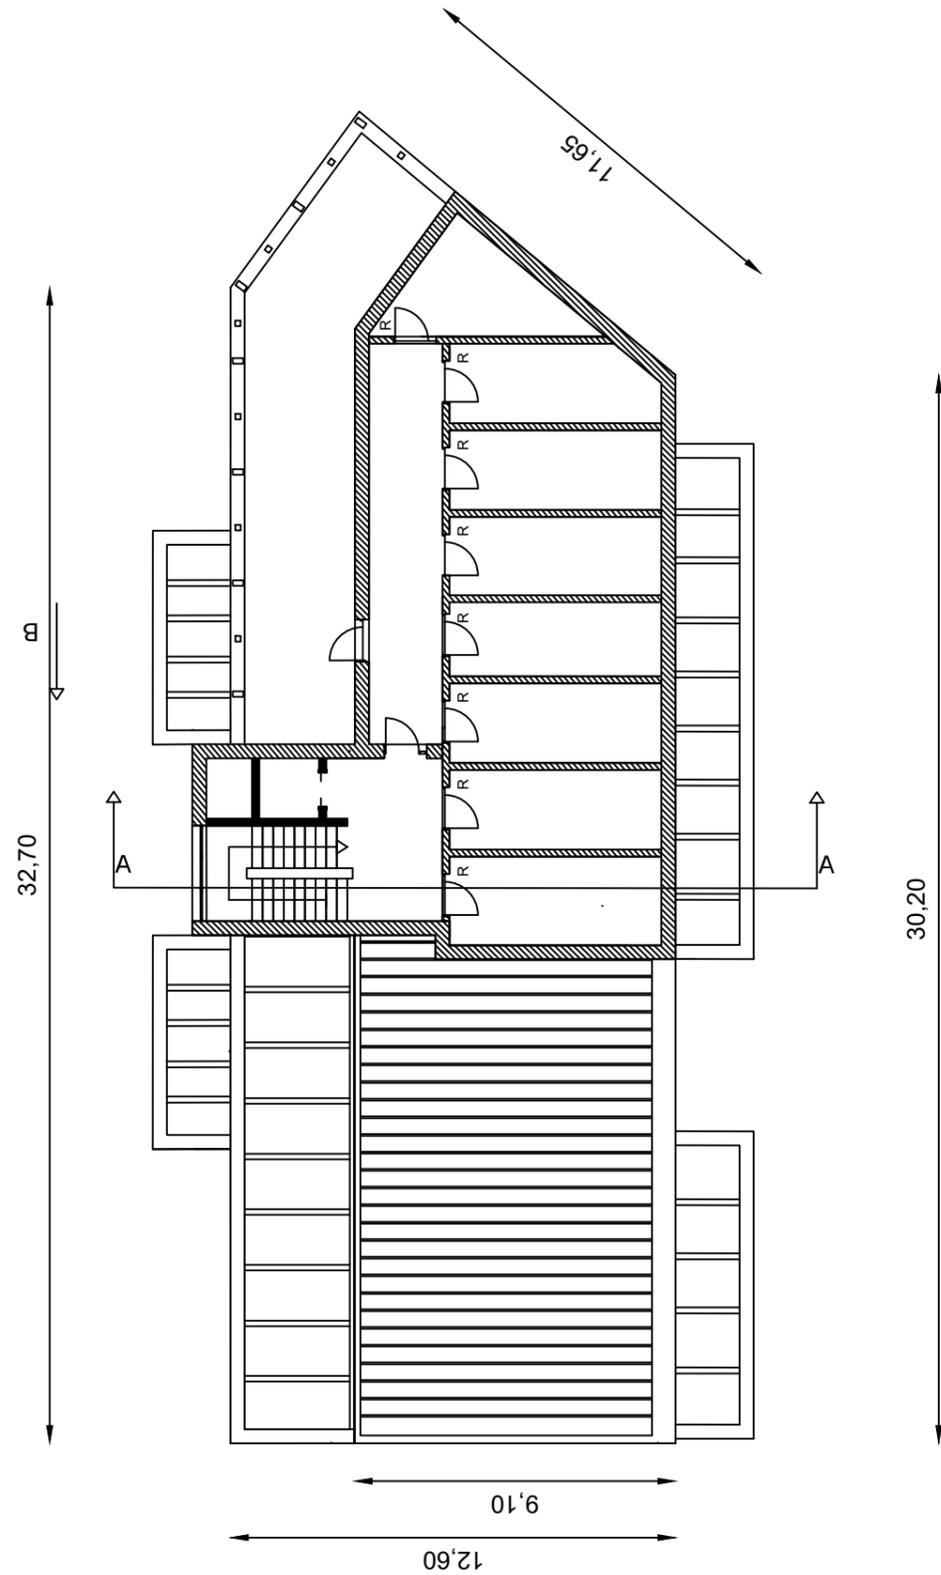


Pianta Piano Sottotetto e Copertura

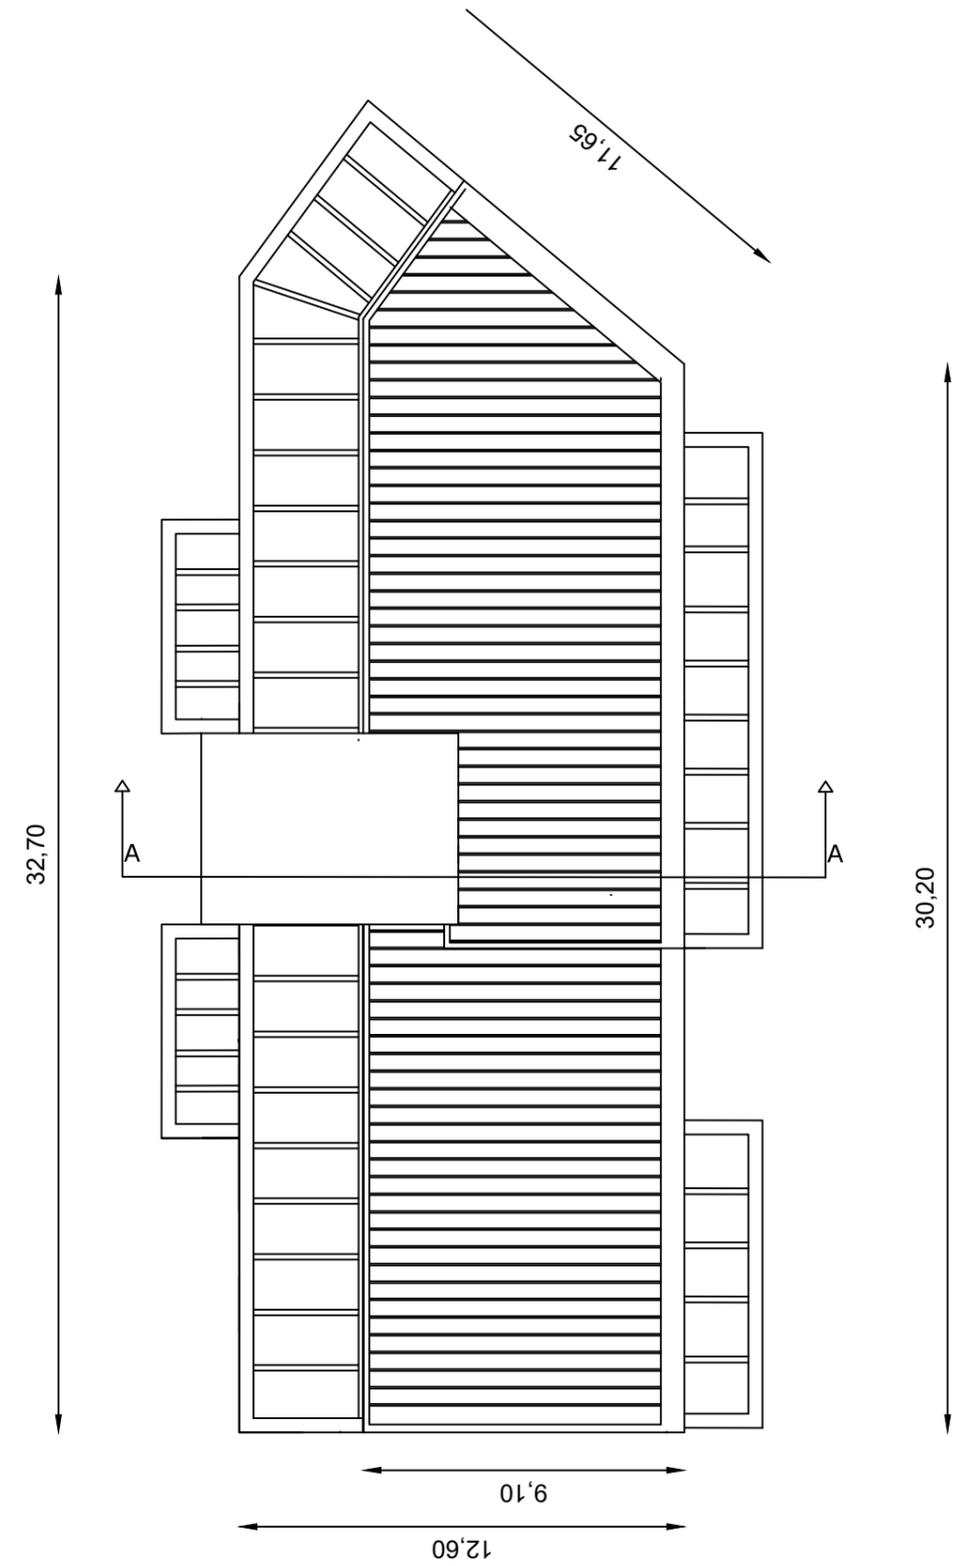


Pianta Copertura

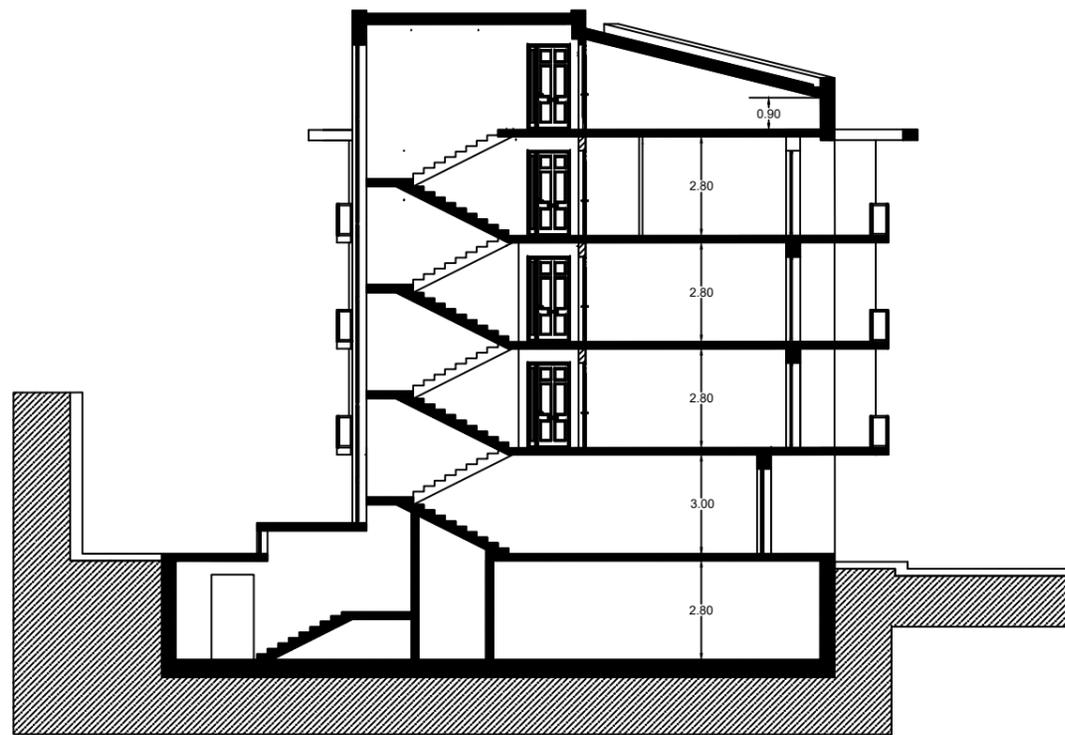


Sezione A - A

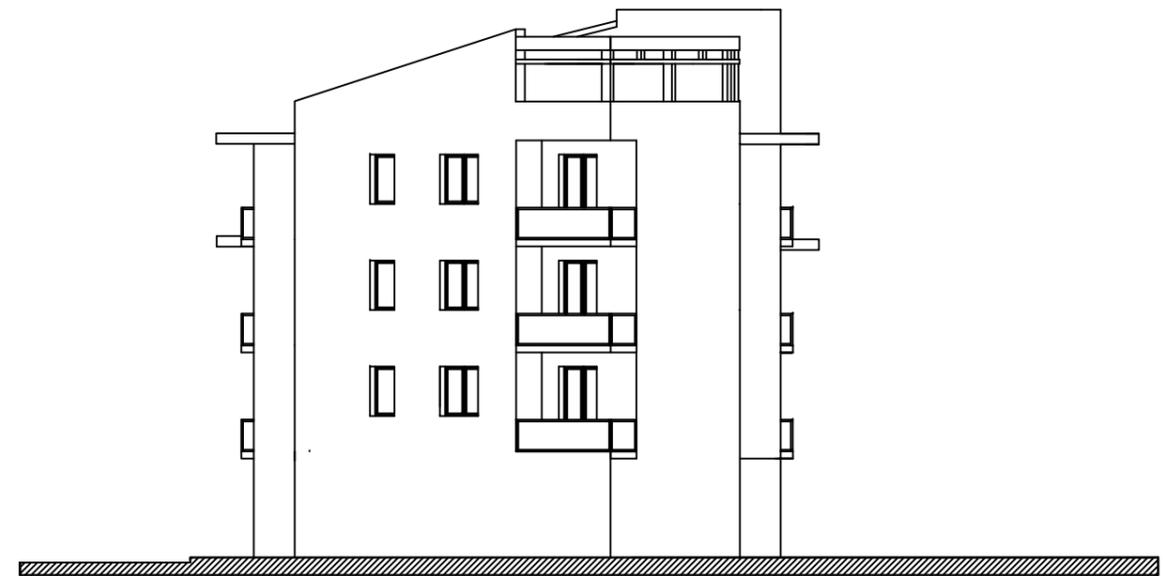


Prospetto Sud

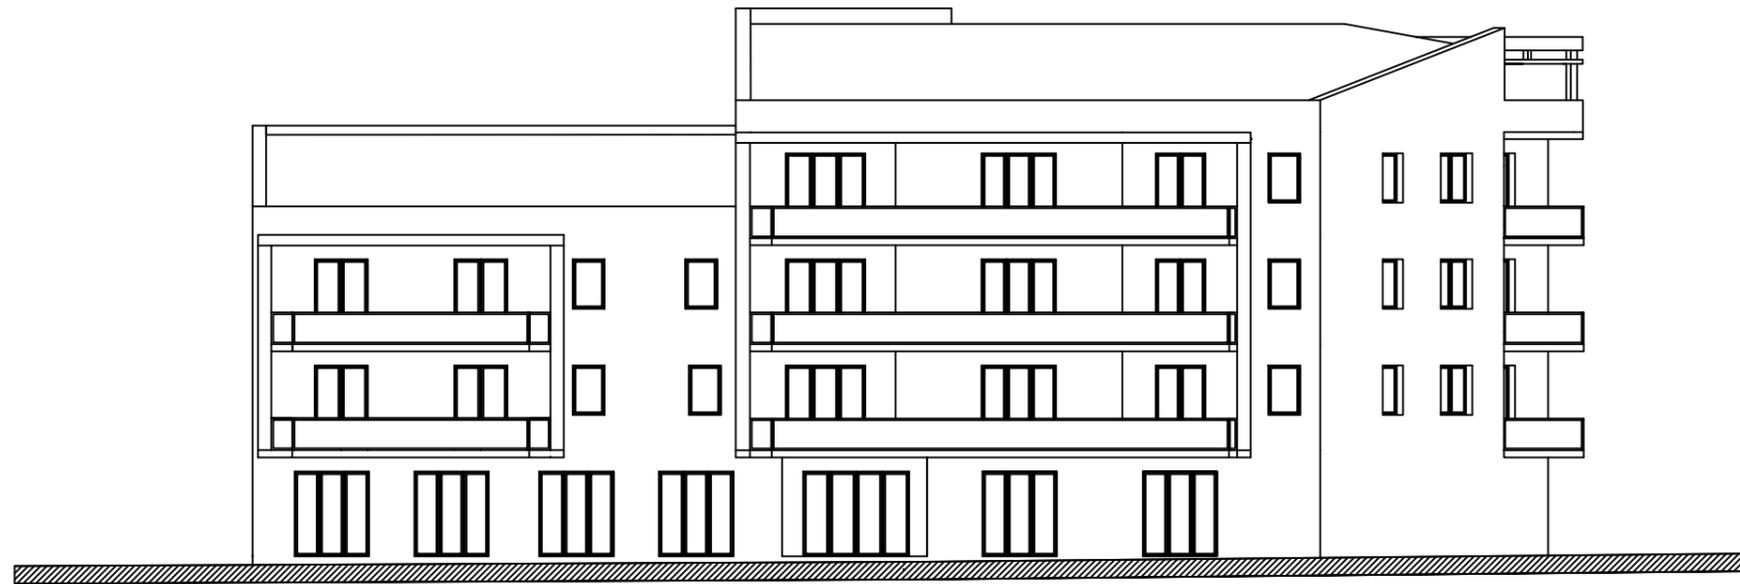


Prospetto Est

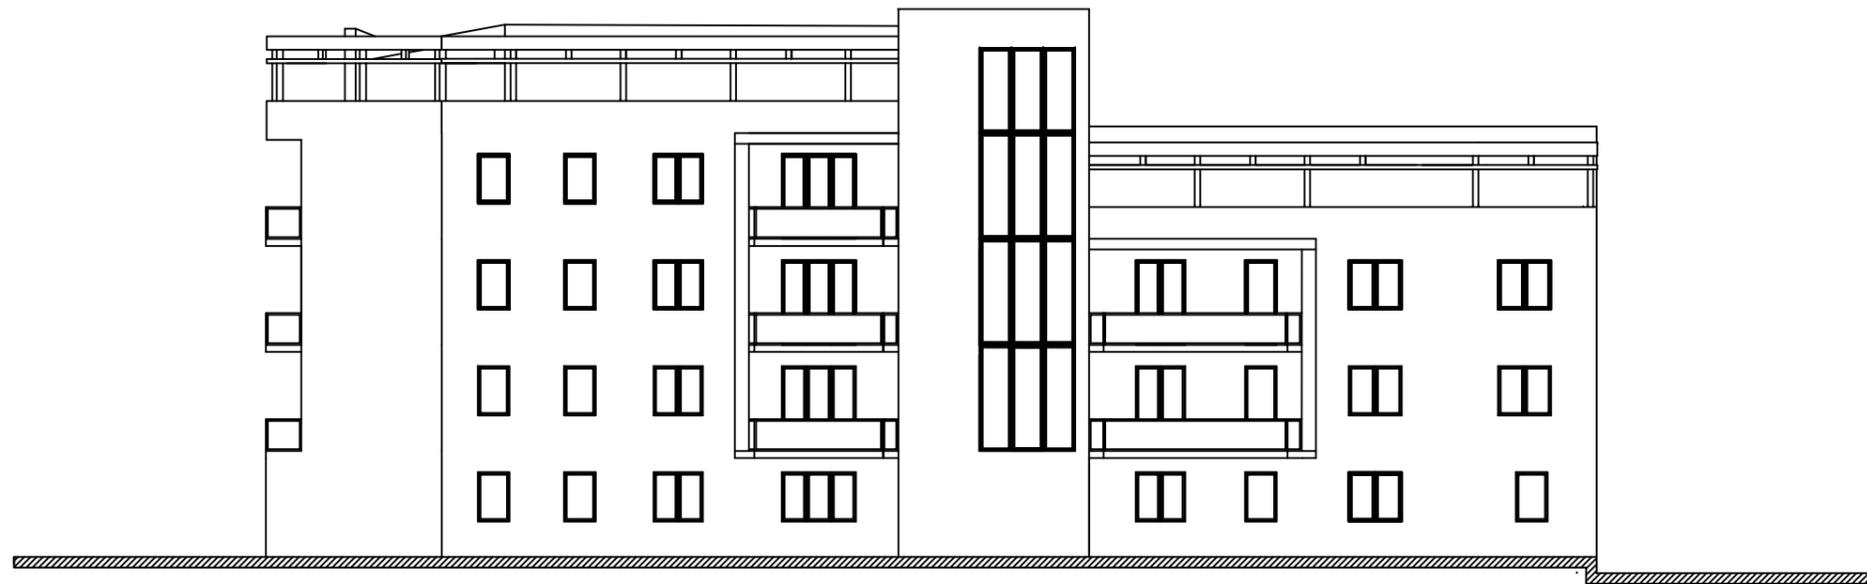


Prospetto Ovest

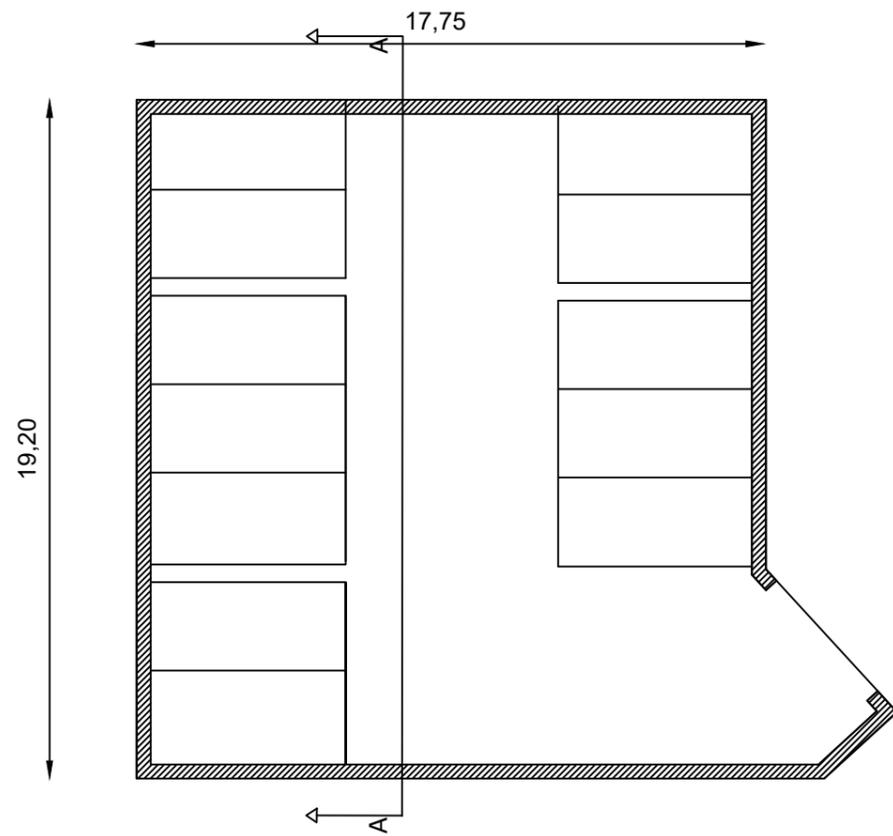


Pianta Piano Interrato

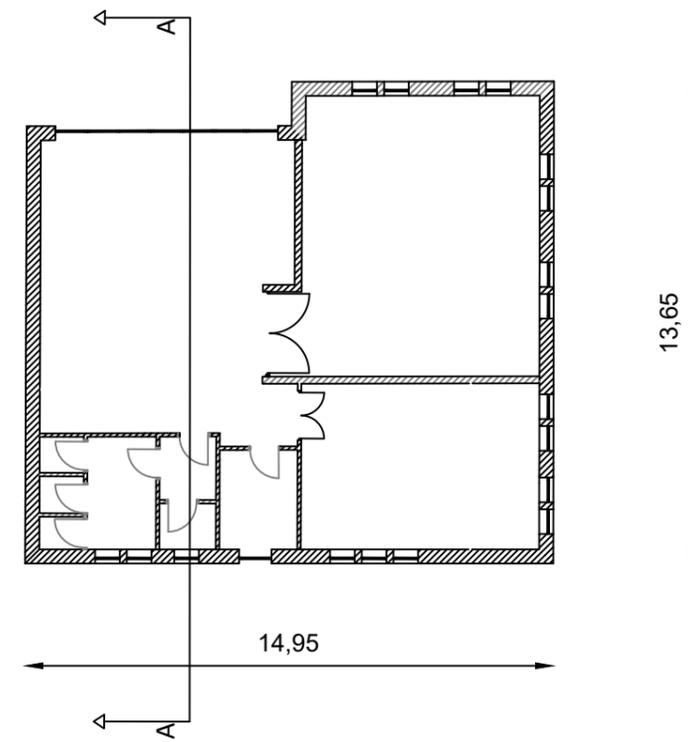


Pianta Piano Terra

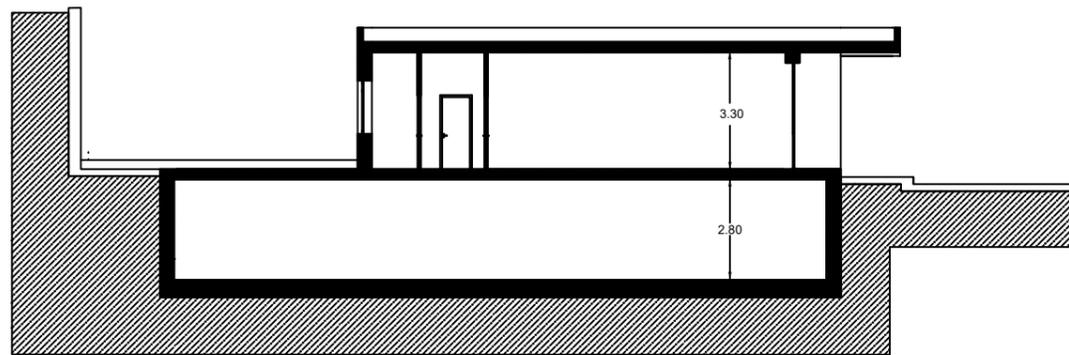

Sezione A - A

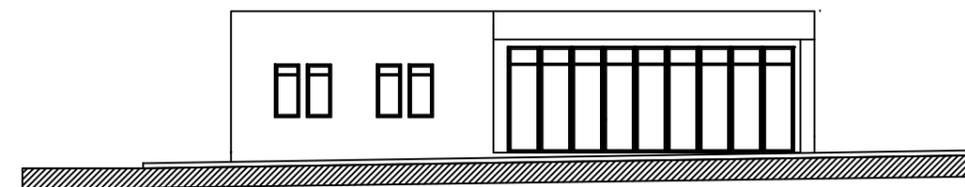

Prospetto Est

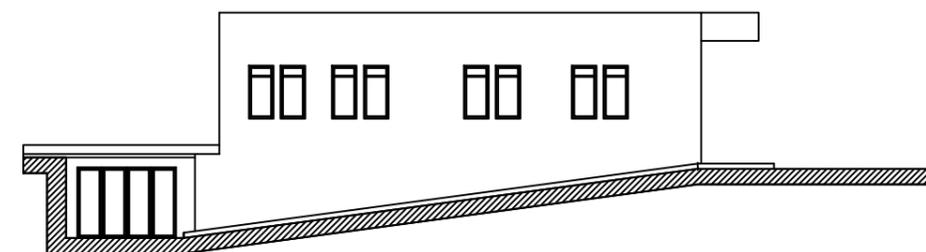

Prospetto Sud



PROGETTO

elaborato di progetto: Scala 1 : 200

Vedute

TAV 8.4 A1