



COMUNE DI AVELLINO

Settore Assetto e Sviluppo del territorio
Servizio Piani e Programmi

Piano di sistemazione integrata arredo ed attrezzature dell'ambito urbano
- PIANO DEHORS -
Regolamento Urbanistico Edilizio Comunale – art. 60



Allegato 2 – PLANIMETRIA DI DETTAGLIO
OTTOBRE 2017



COMUNE DI AVELLINO
Assessorato all'Urbanistica
Settore Assetto e Sviluppo del Territorio
Servizio Piani e Programmi

Piano Urbanistico Attuativo d'Ambito– RU11

Assessore all'Urbanistica, Governo del Territorio, Pianificazione e Programmazione, Gestione Edilizia:

arch. Ugo Tomasone

Dirigente del Settore:

arch. Giovanni Iannaccone

Coordinatore:

arch. Luigi De Cesare


Gruppo di Progettazione interdisciplinare interno

arch. Rosalia I. Baldanza

arch. Luigi De Cesare

geom. Ciro Giordano

arch. Angelo Rapa

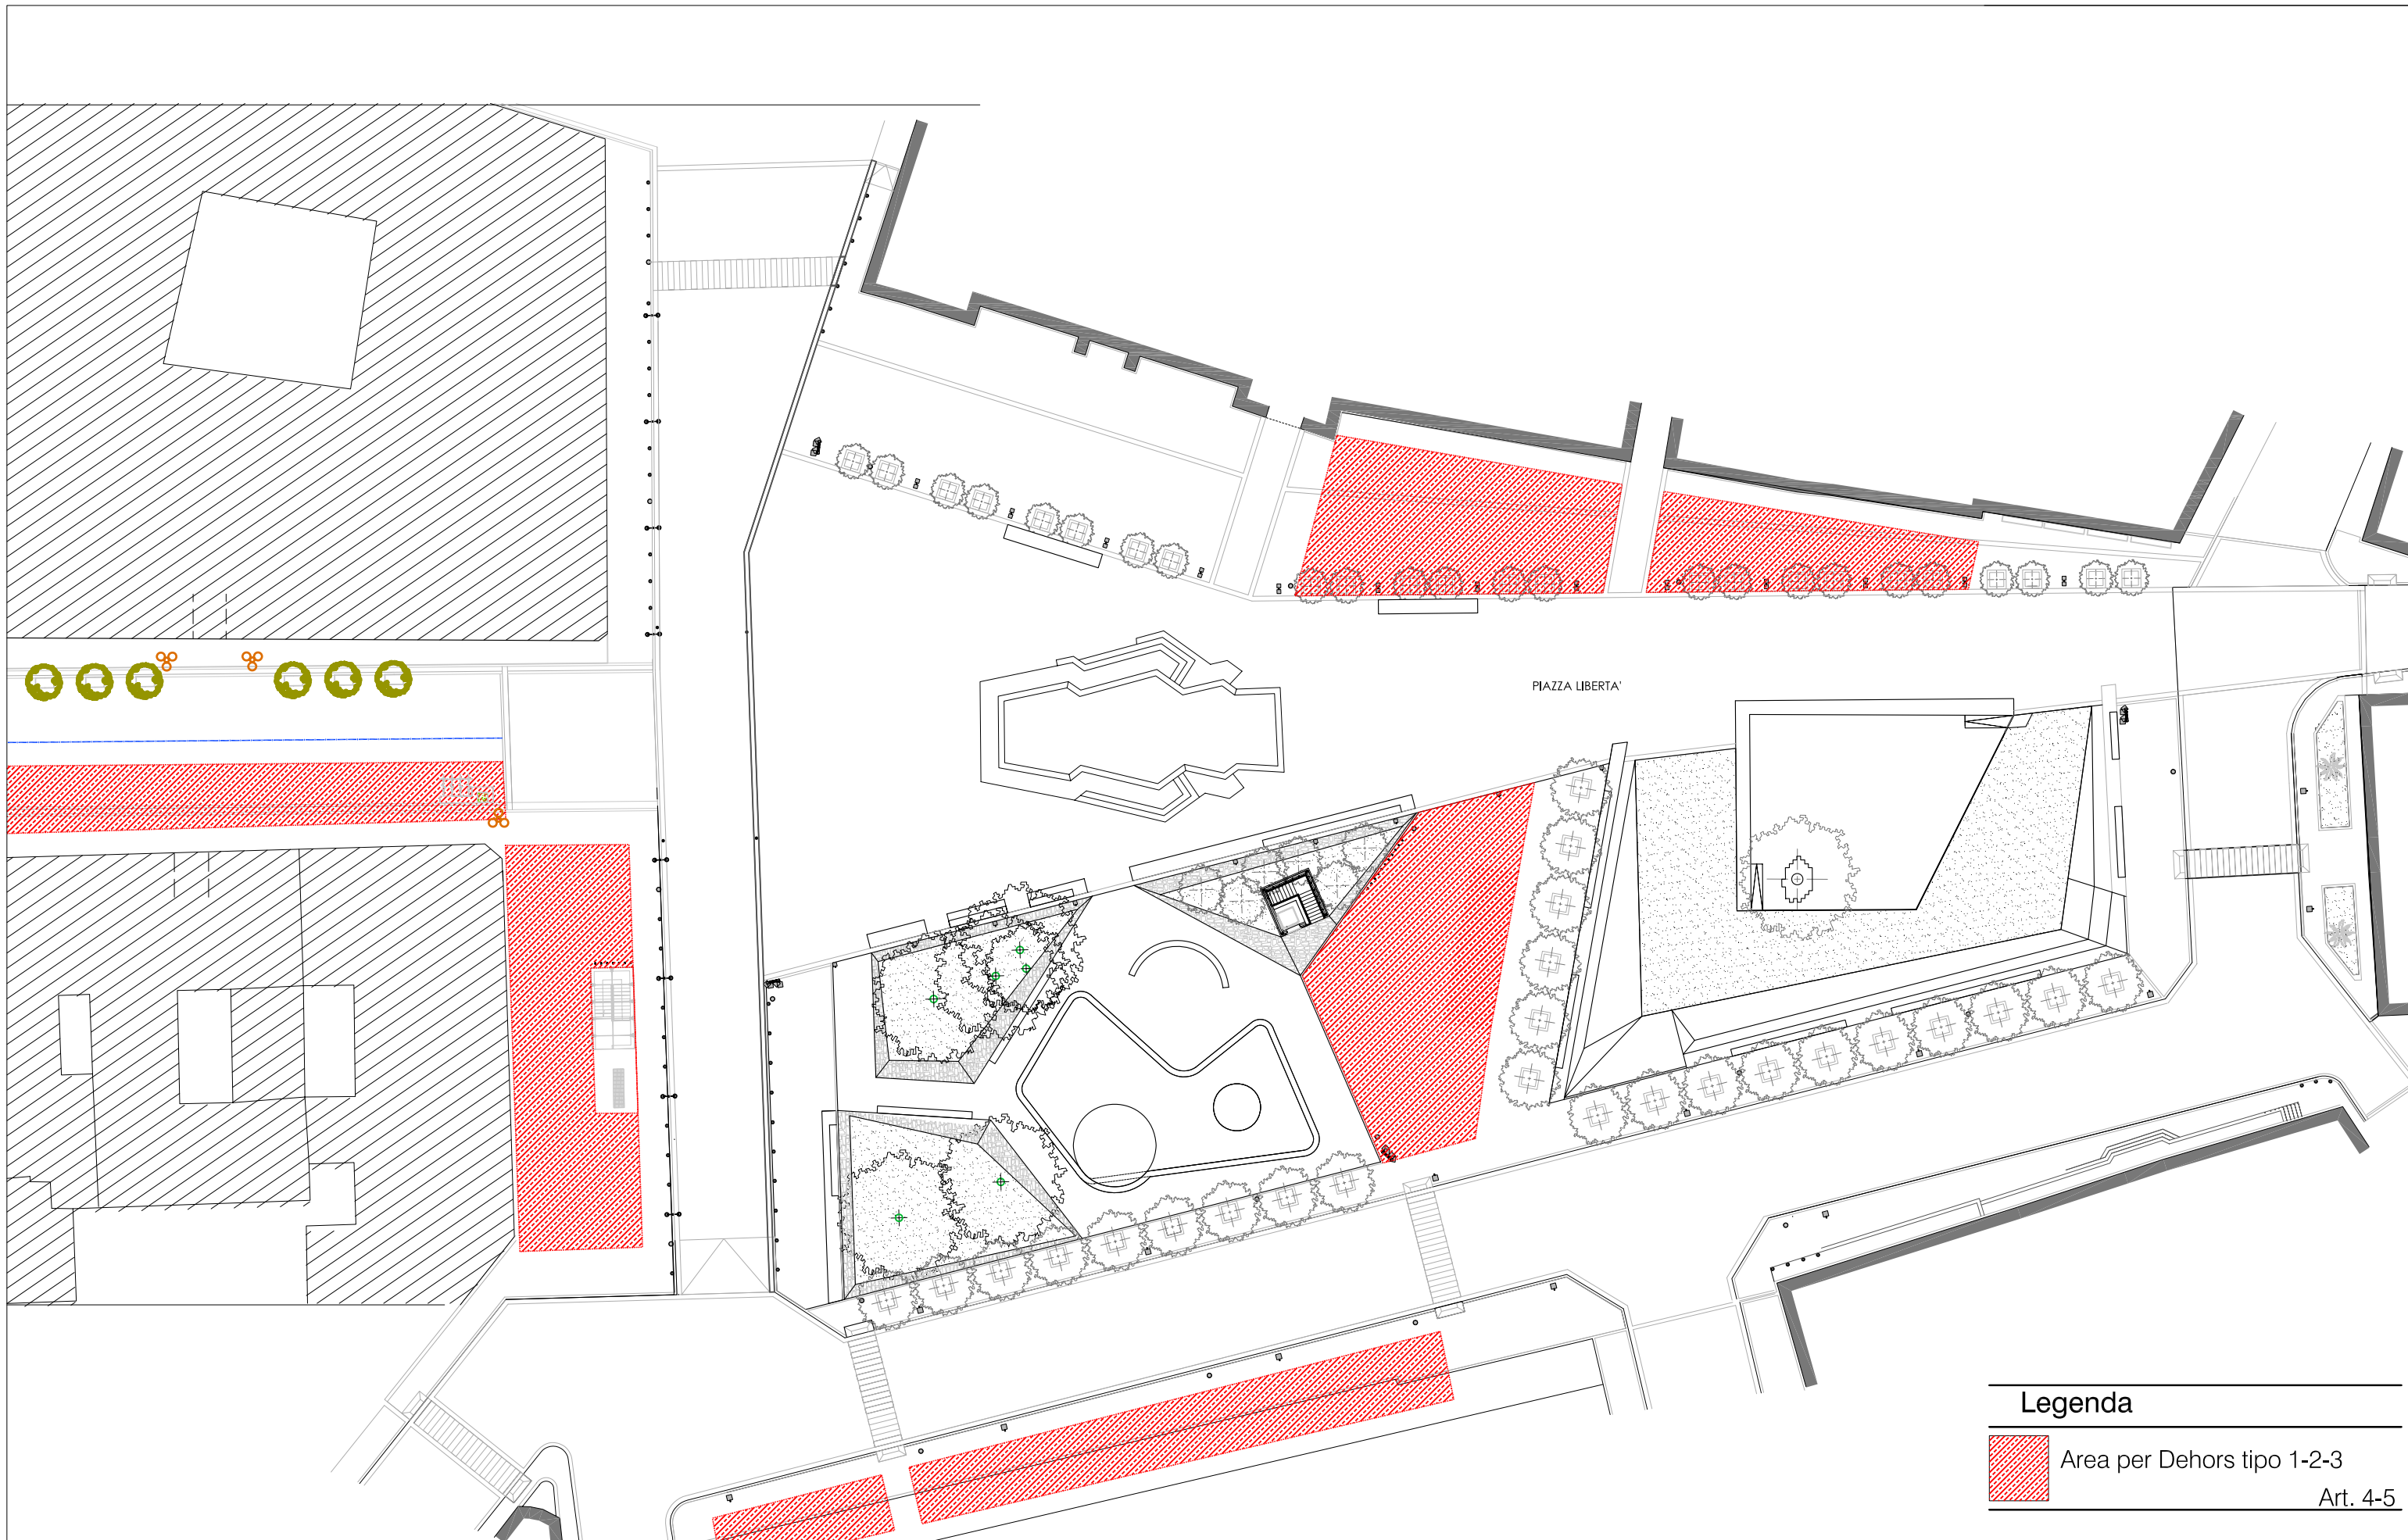

Legenda

- Area per Dehors tipo 1-2-3
Art. 4-5




COMUNE DI AVELLINO
Settore Assetto e Sviluppo del Territorio

PIANO DI SISTEMAZIONE INTEGRATA ARREDO ED ATTREZZATURE DELL'AMBITO URBANO

ALLEGATO 2.1

PLANIMETRIA DI DETTAGLIO
scala 1:500

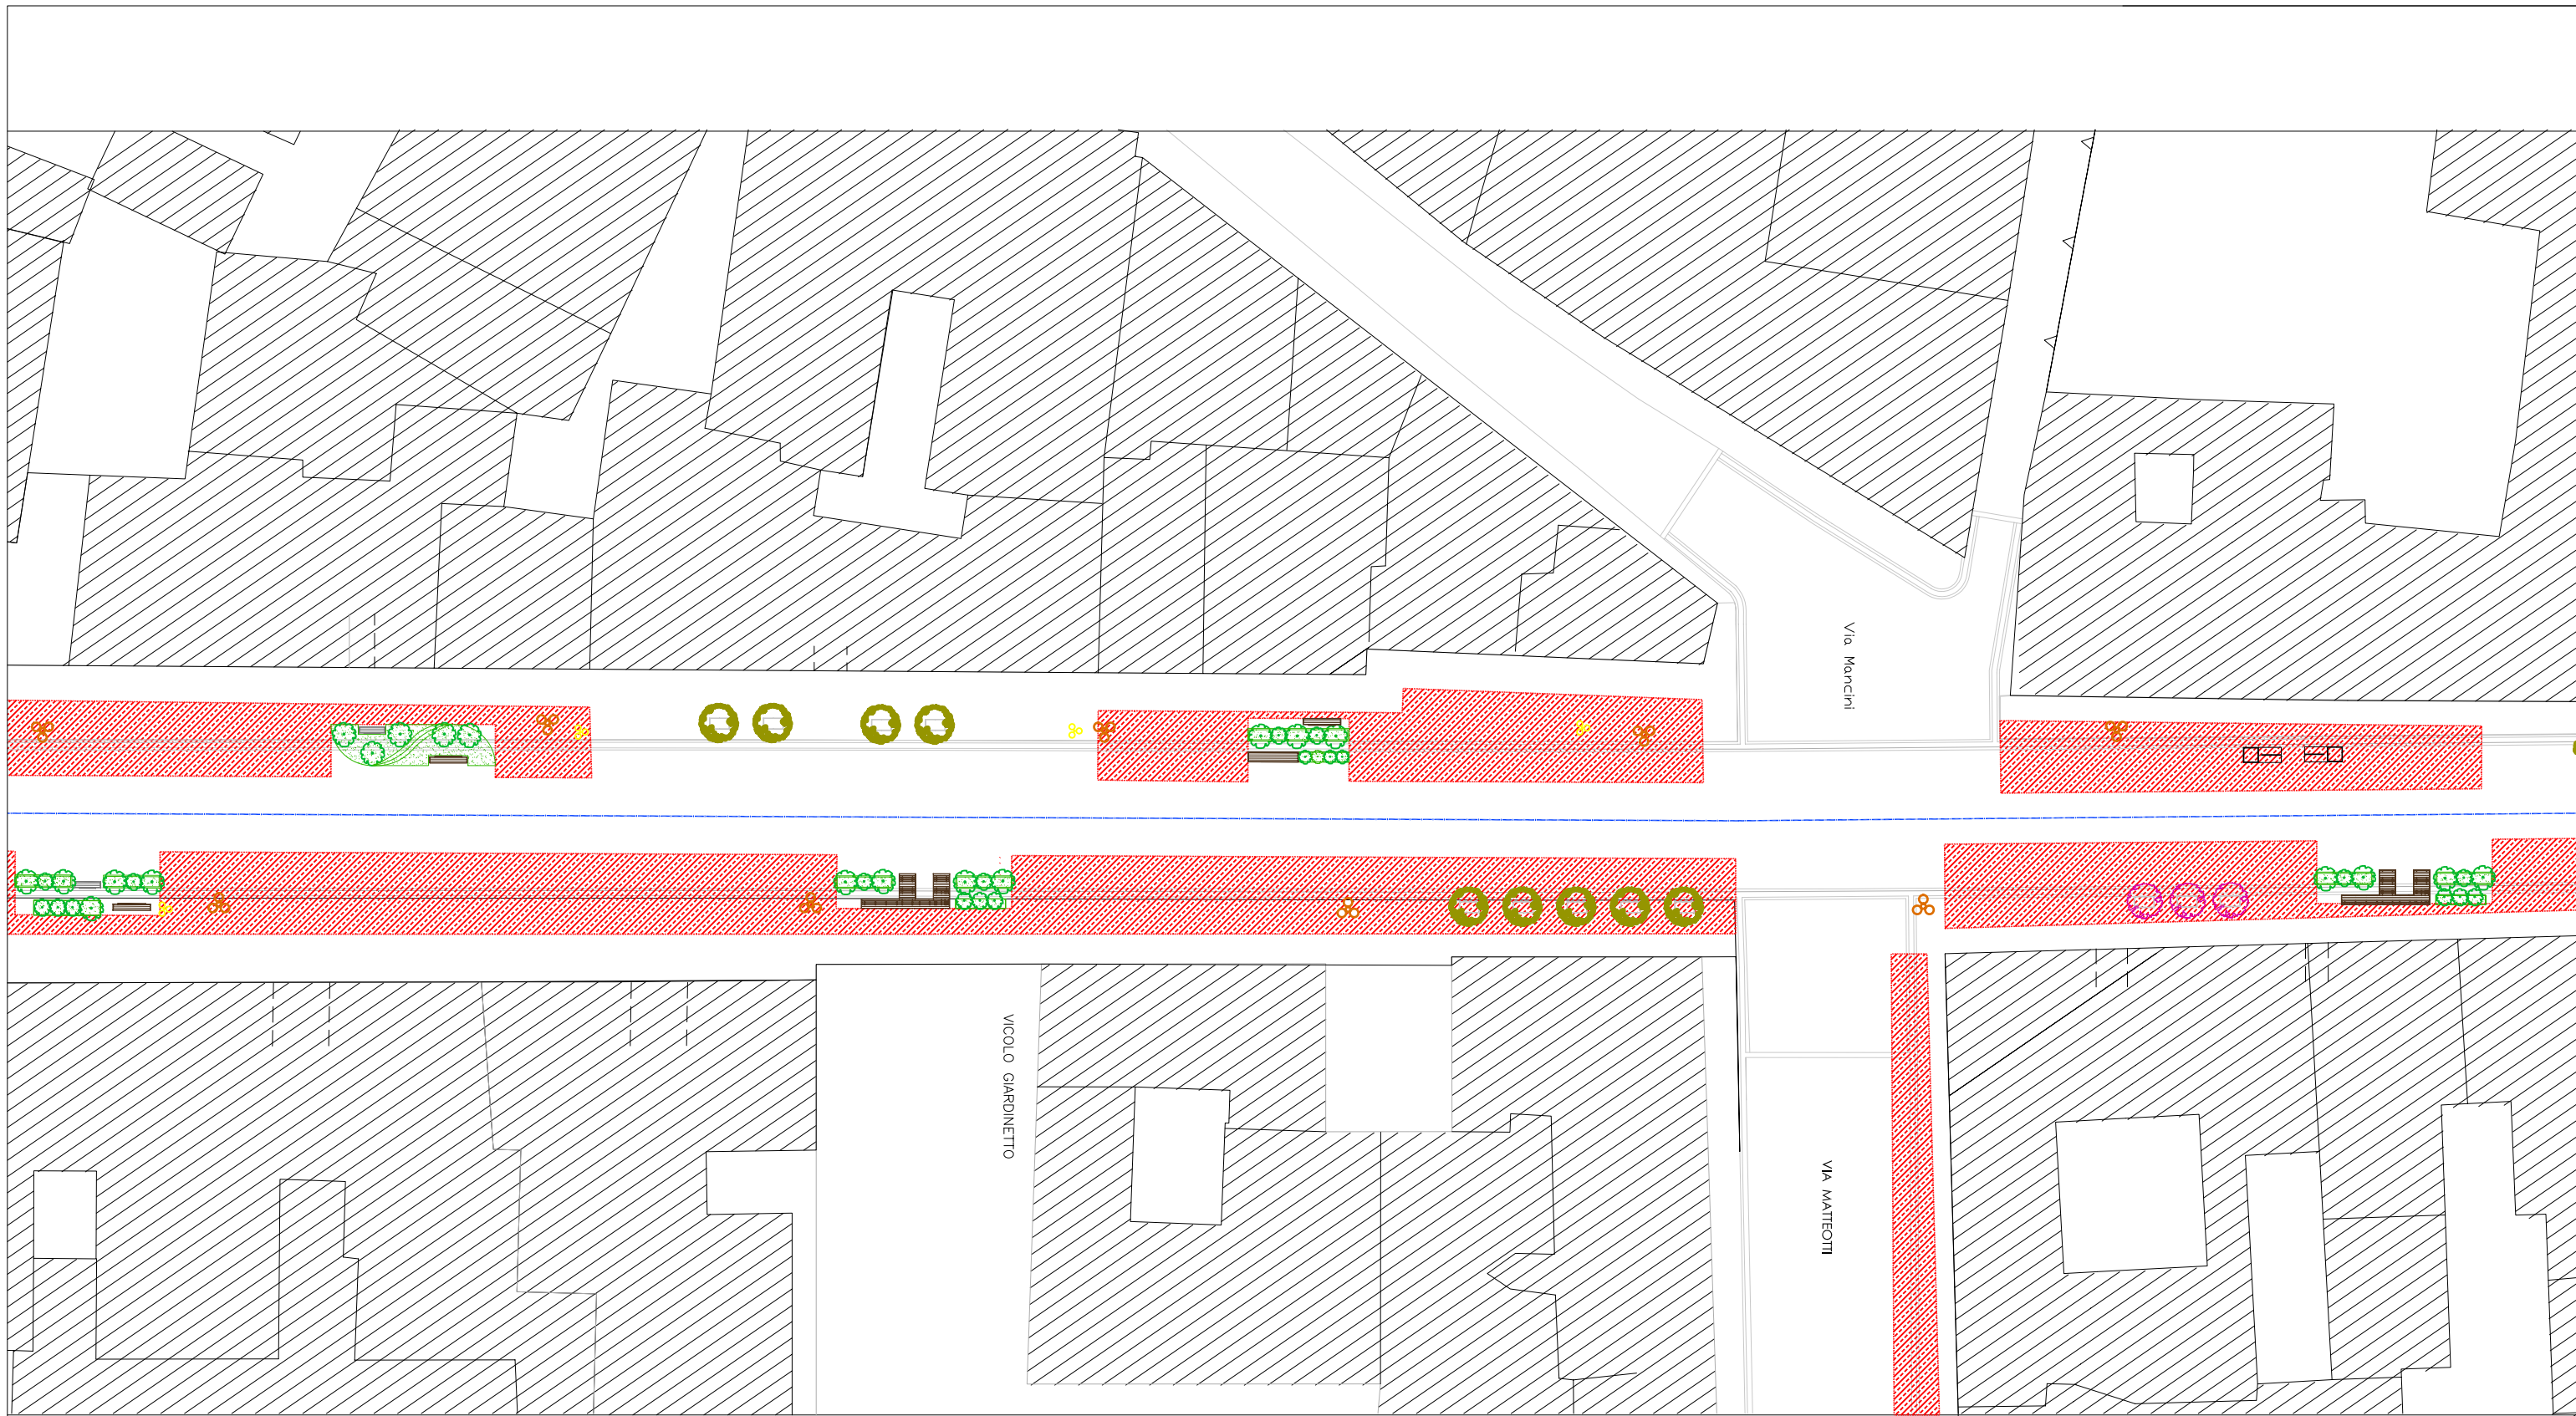

Legenda

-  Area per Dehors tipo 1-2-3
Art. 4-5




COMUNE DI AVELLINO
Settore Assetto e Sviluppo del Territorio

PIANO DI SISTEMAZIONE INTEGRATA ARREDO ED ATTREZZATURE DELL'AMBITO URBANO

ALLEGATO 2.2

PLANIMETRIA DI DETTAGLIO
scala 1:500

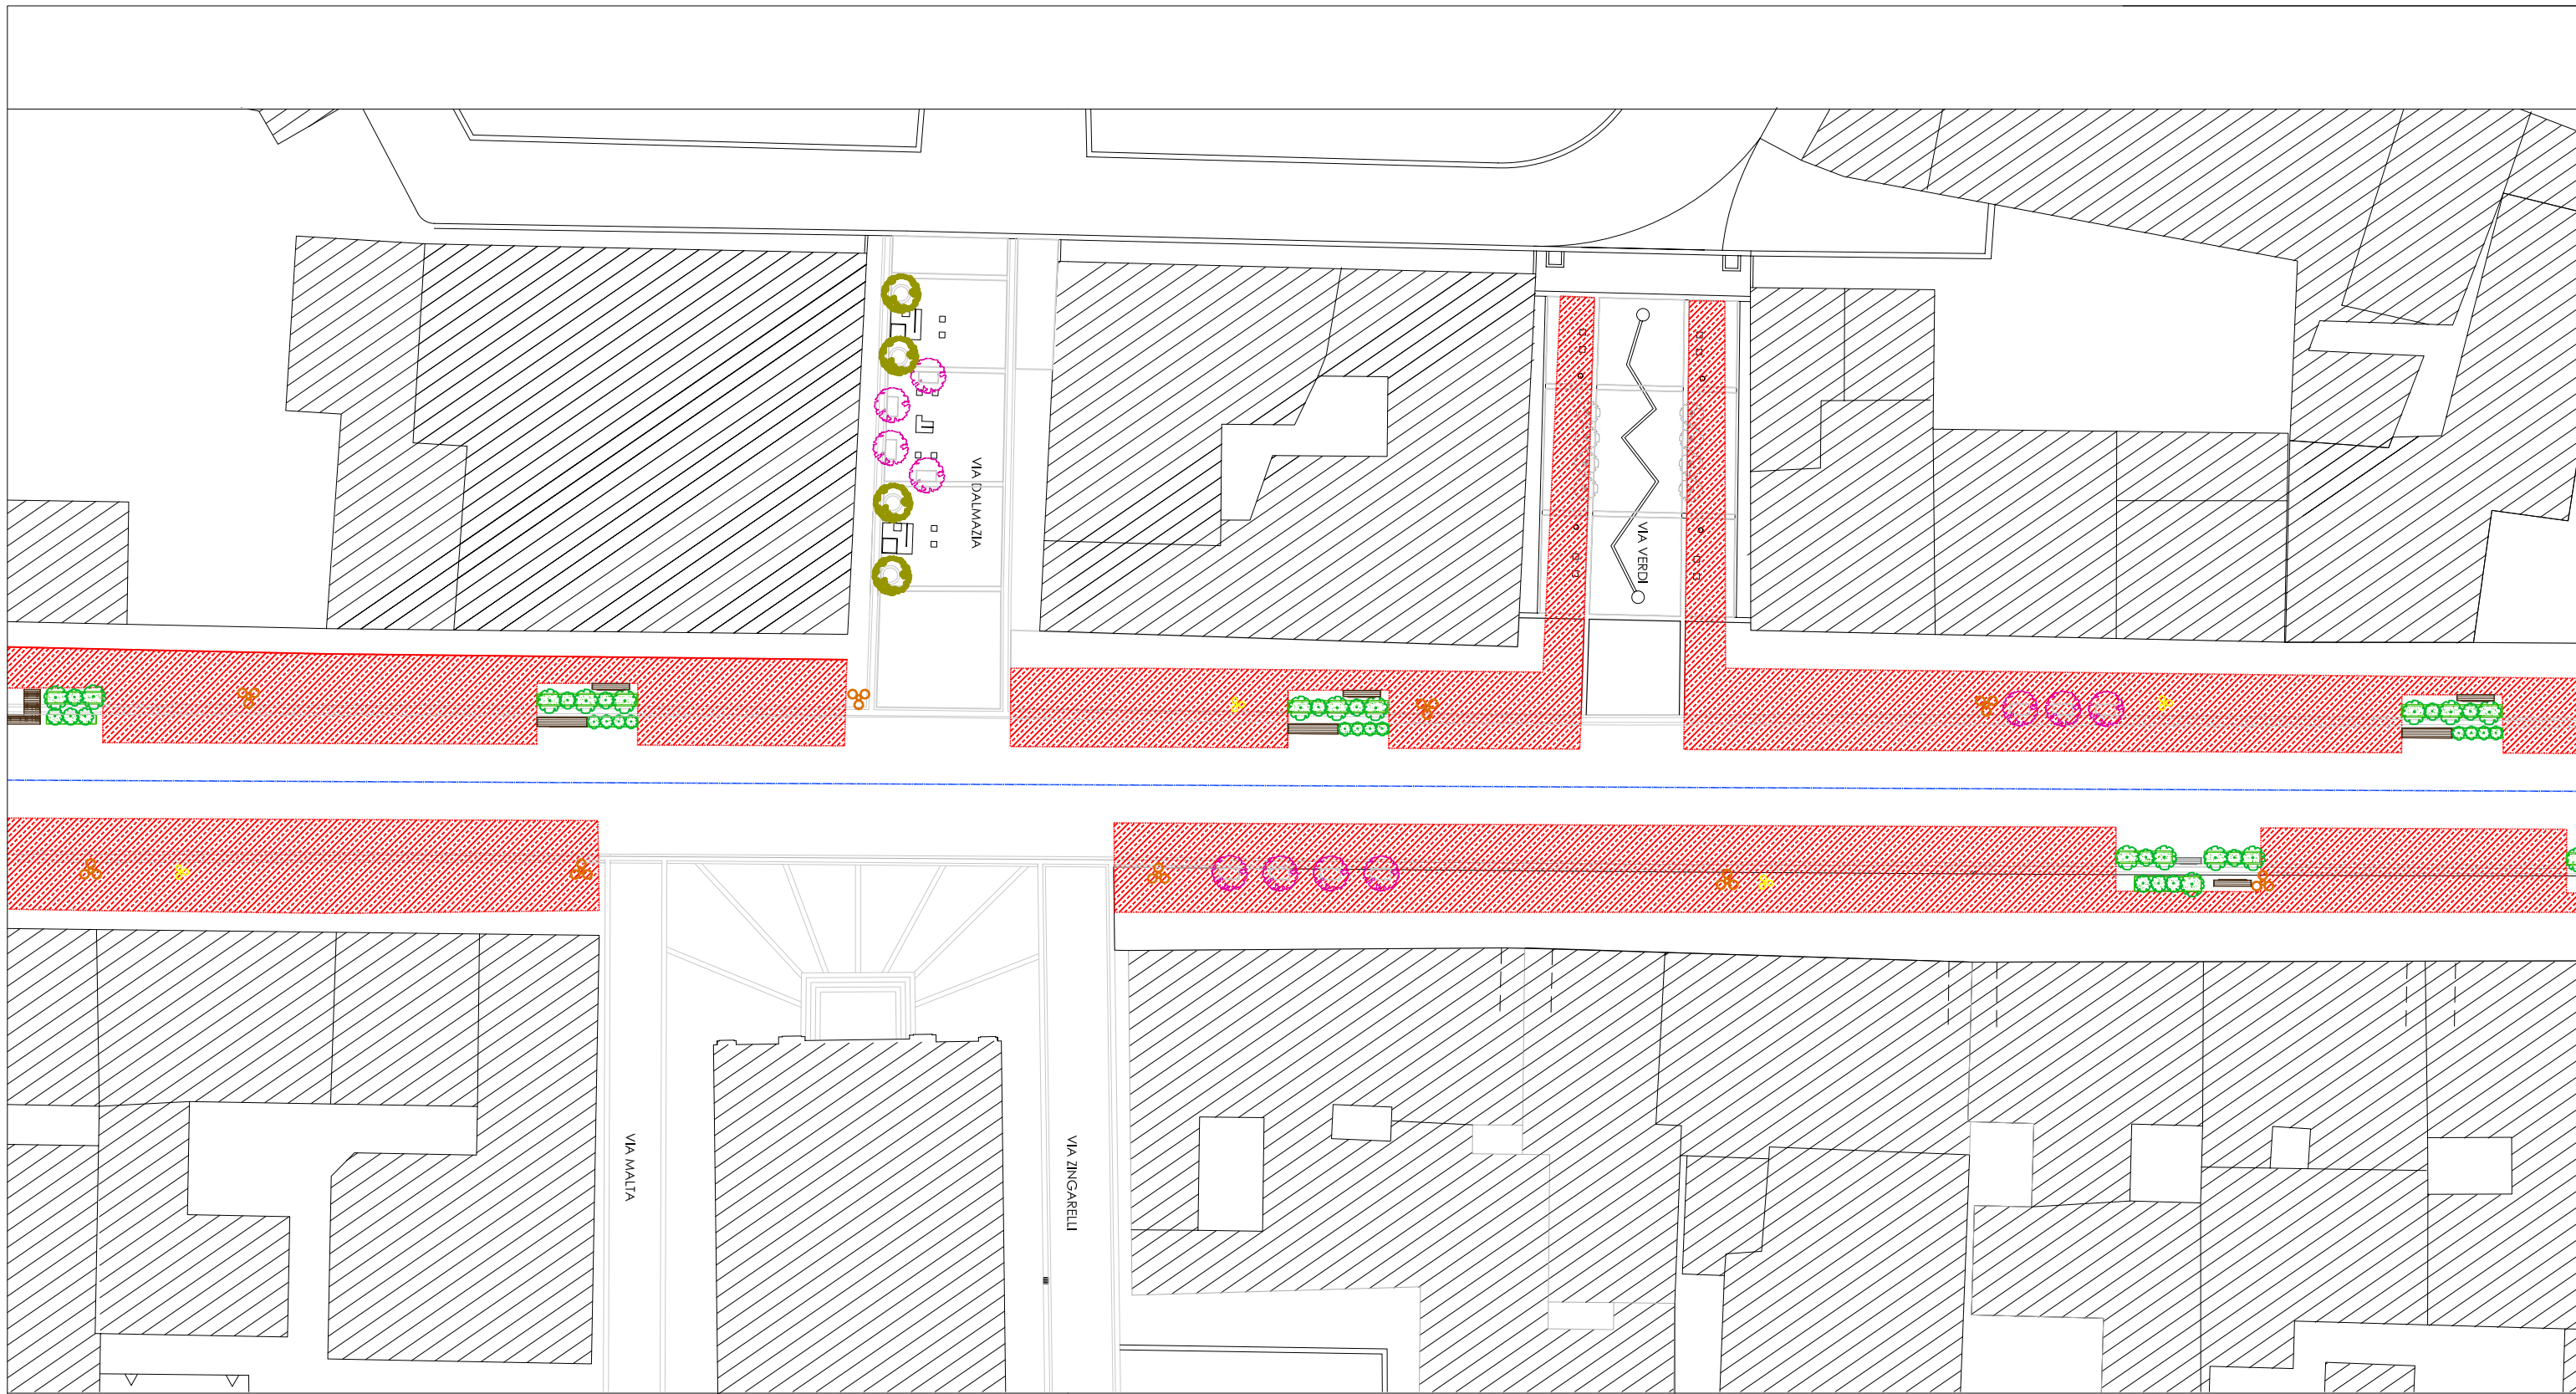

Legenda

- Area per Dehors tipo 1-2-3
- Art. 4-5




COMUNE DI AVELLINO
Settore Assetto e Sviluppo del Territorio

PIANO DI SISTEMAZIONE INTEGRATA ARREDO ED ATTREZZATURE DELL'AMBITO URBANO

ALLEGATO 2.3

PLANIMETRIA DI DETTAGLIO
scala 1:500

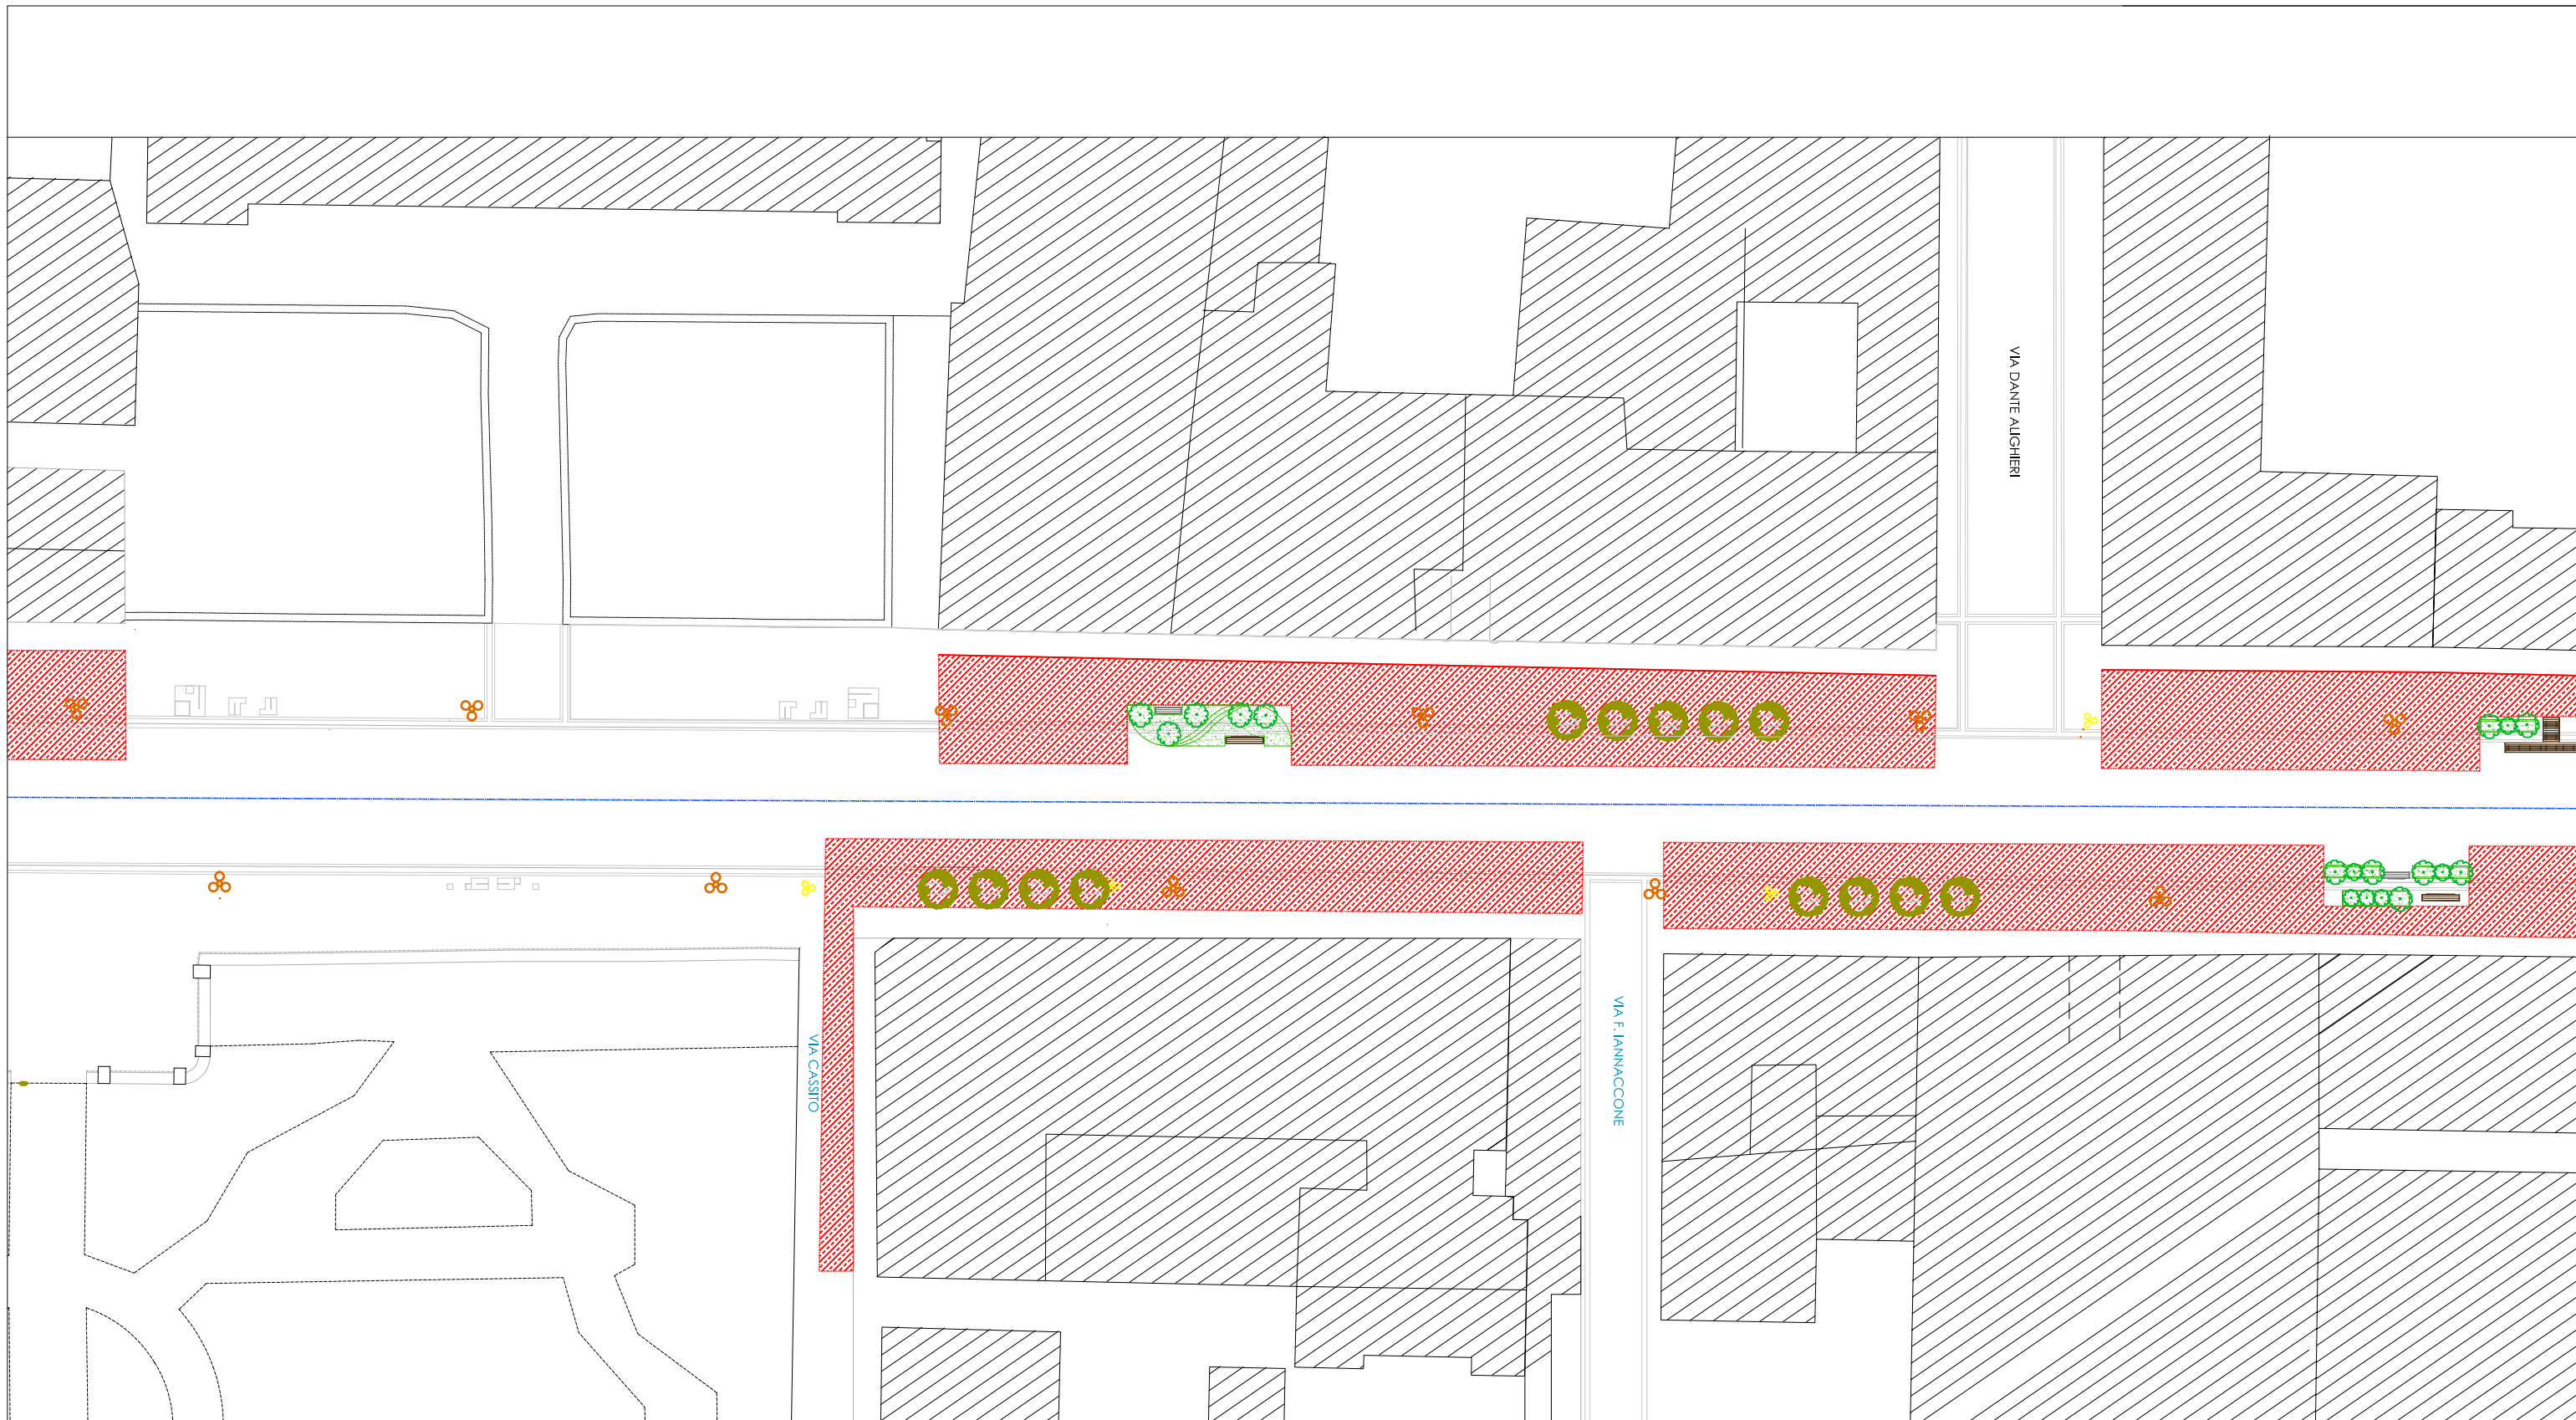

Legenda

-  Area per Dehors tipo 1-2-3
Art. 4-5




COMUNE DI AVELLINO
Settore Assetto e Sviluppo del Territorio

PIANO DI SISTEMAZIONE INTEGRATA ARREDO ED ATTREZZATURE DELL'AMBITO URBANO

ALLEGATO 2.4

PLANIMETRIA DI DETTAGLIO
scala 1:500

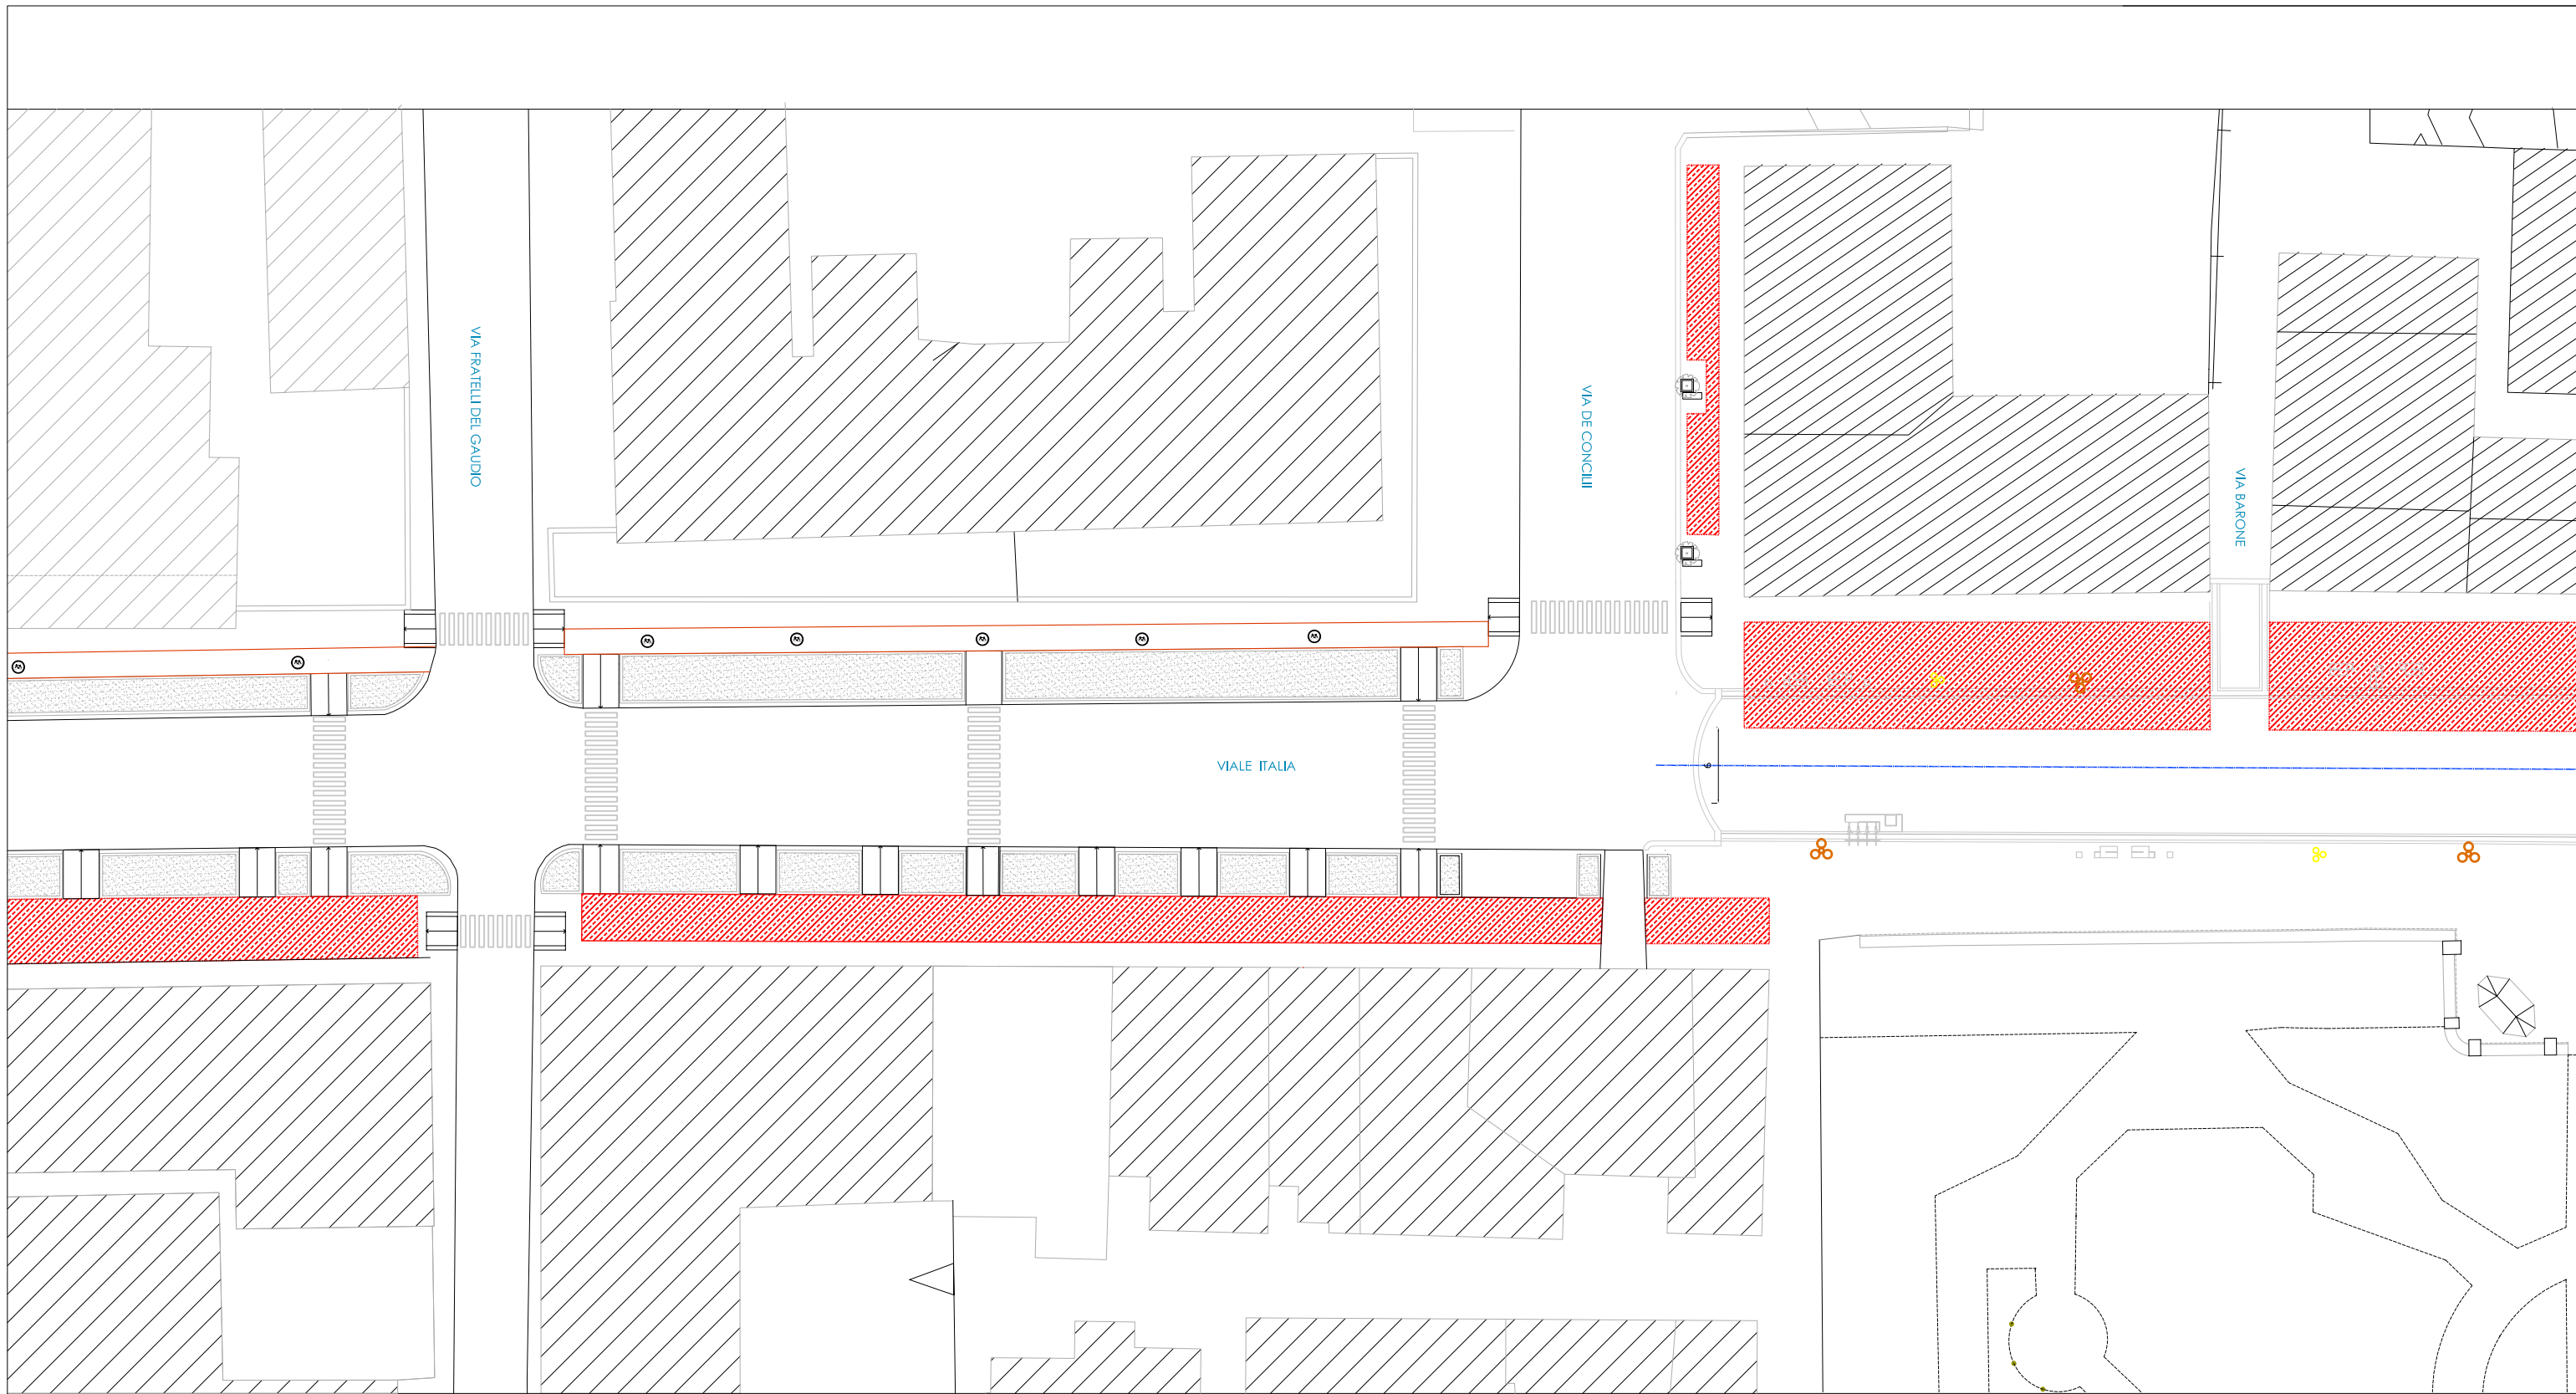

Legenda

- Area per Dehors tipo 1-2-3
Art. 4-5




COMUNE DI AVELLINO
Settore Assetto e Sviluppo del Territorio

PIANO DI SISTEMAZIONE INTEGRATA ARREDO ED ATTREZZATURE DELL'AMBITO URBANO

ALLEGATO 2.5

PLANIMETRIA DI DETTAGLIO
scala 1:500

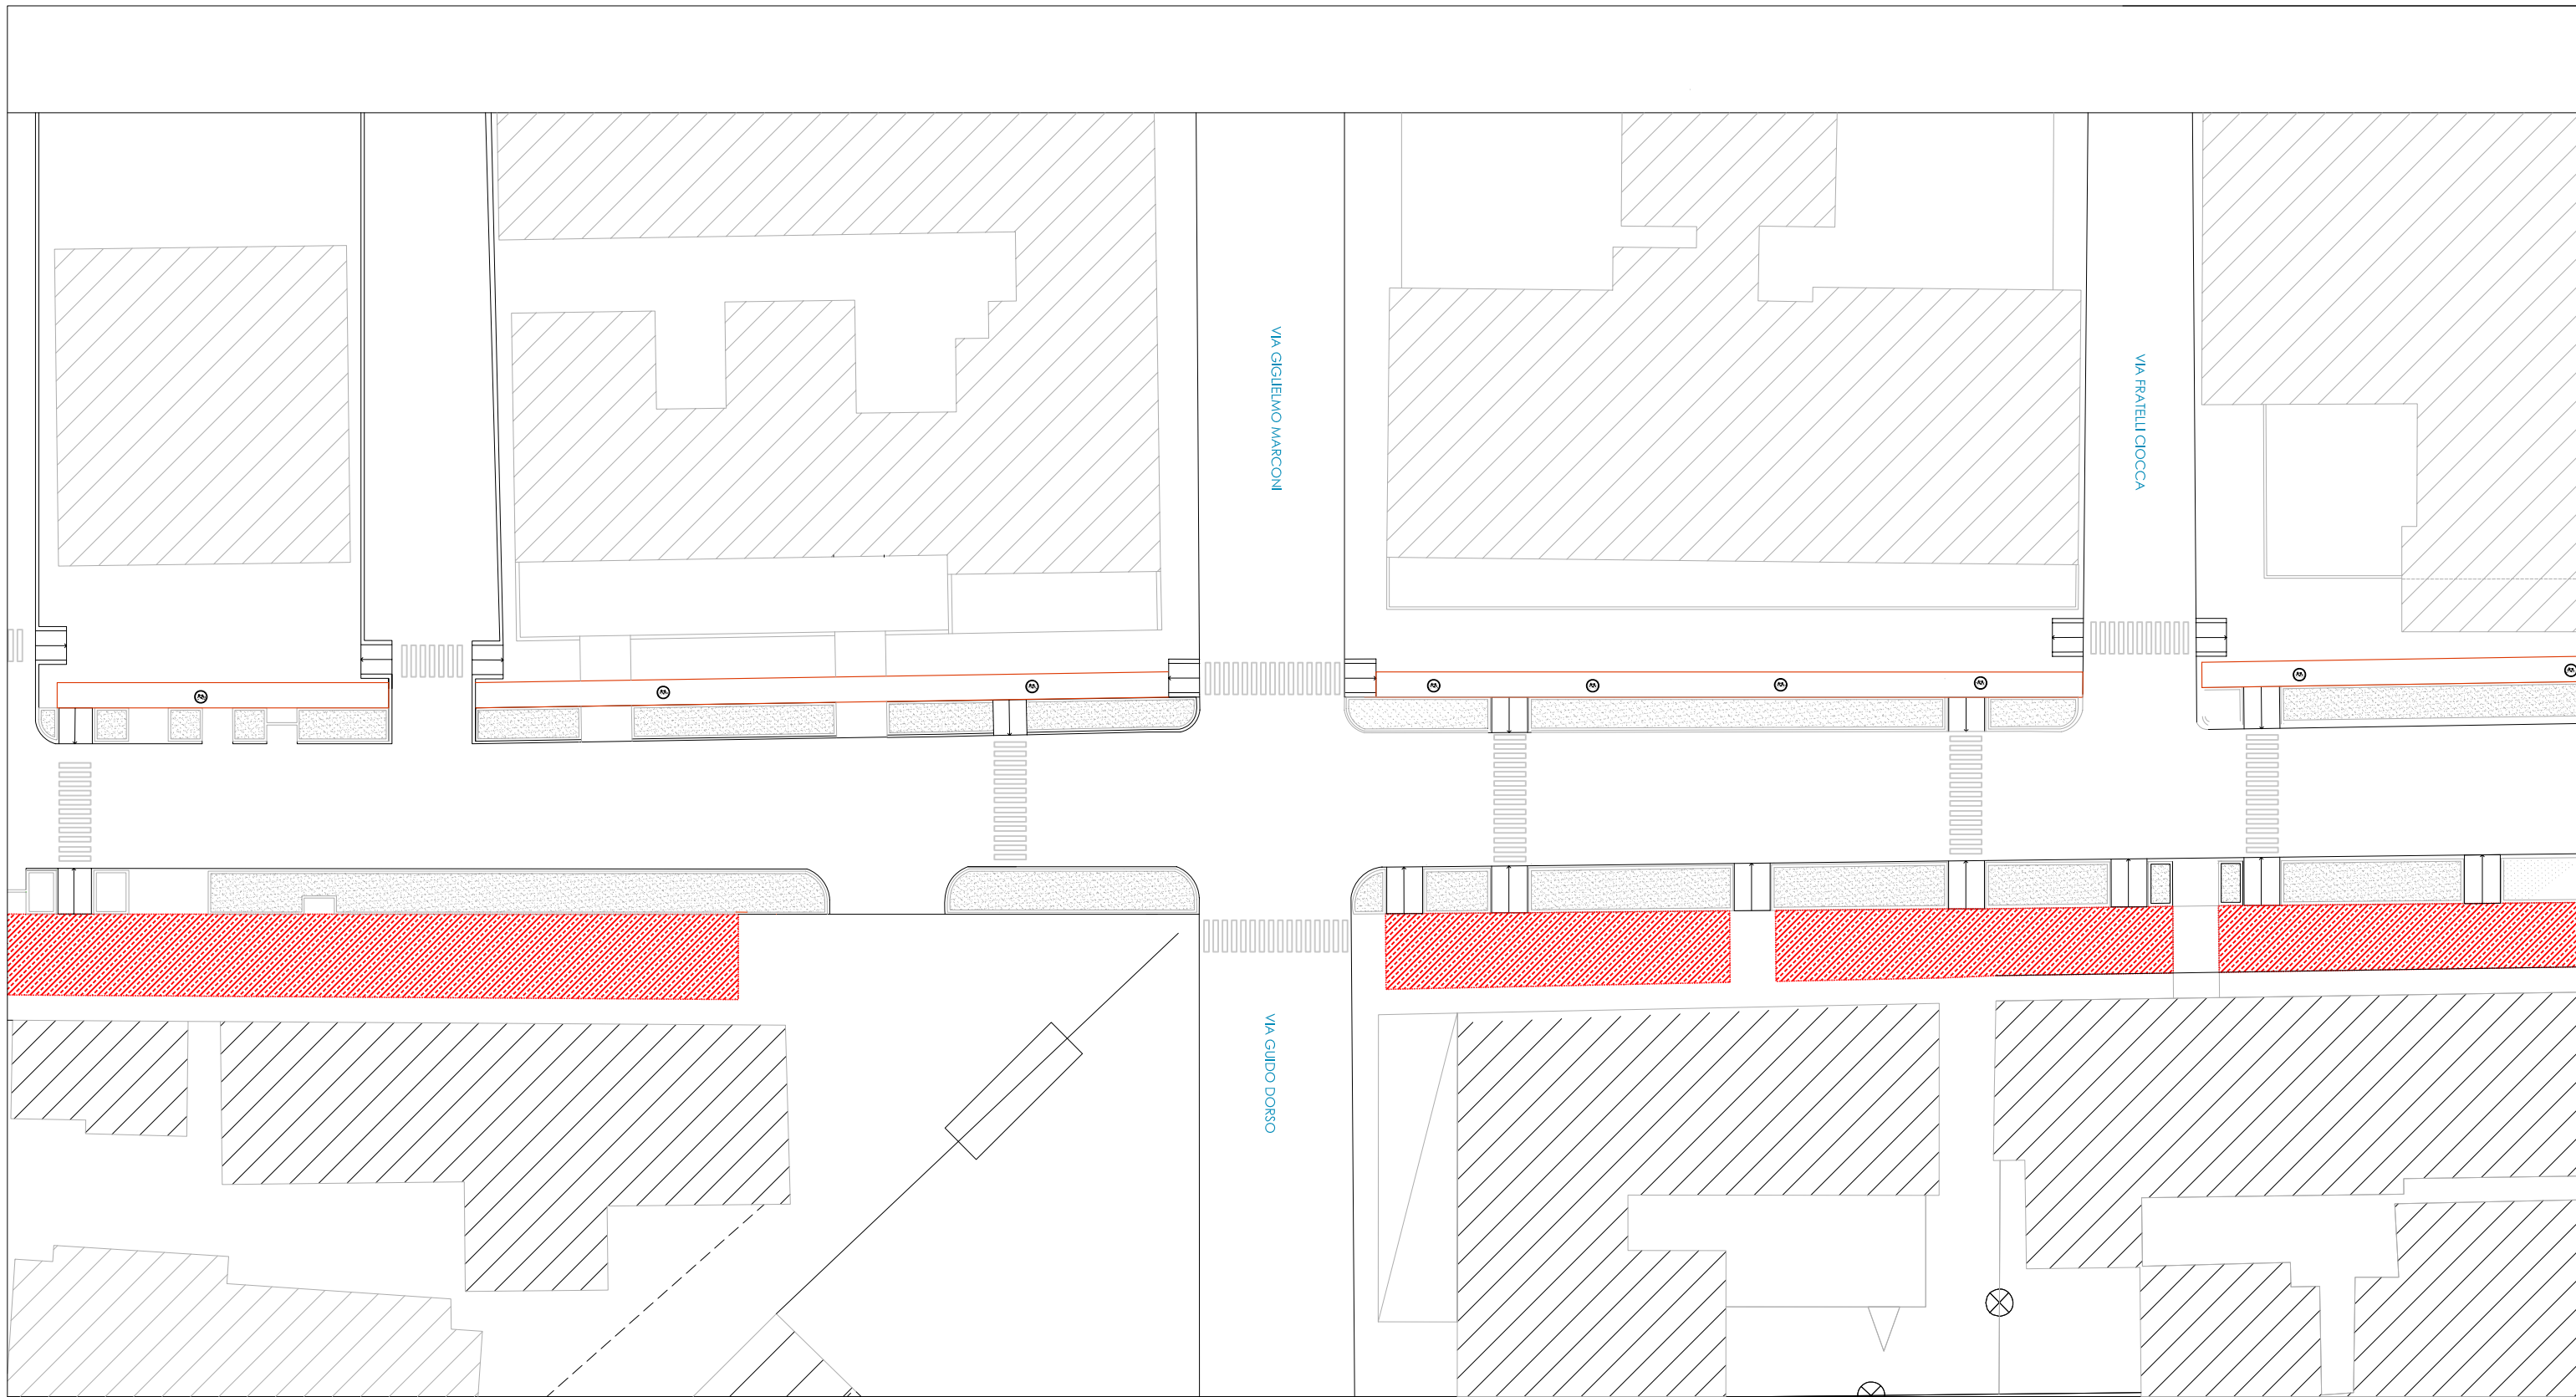

Legenda

- Area per Dehors tipo 1-2-3
Art. 4-5




COMUNE DI AVELLINO
Settore Assetto e Sviluppo del Territorio

PIANO DI SISTEMAZIONE INTEGRATA ARREDO ED ATTREZZATURE DELL'AMBITO URBANO

ALLEGATO 2.6

PLANIMETRIA DI DETTAGLIO
scala 1:500

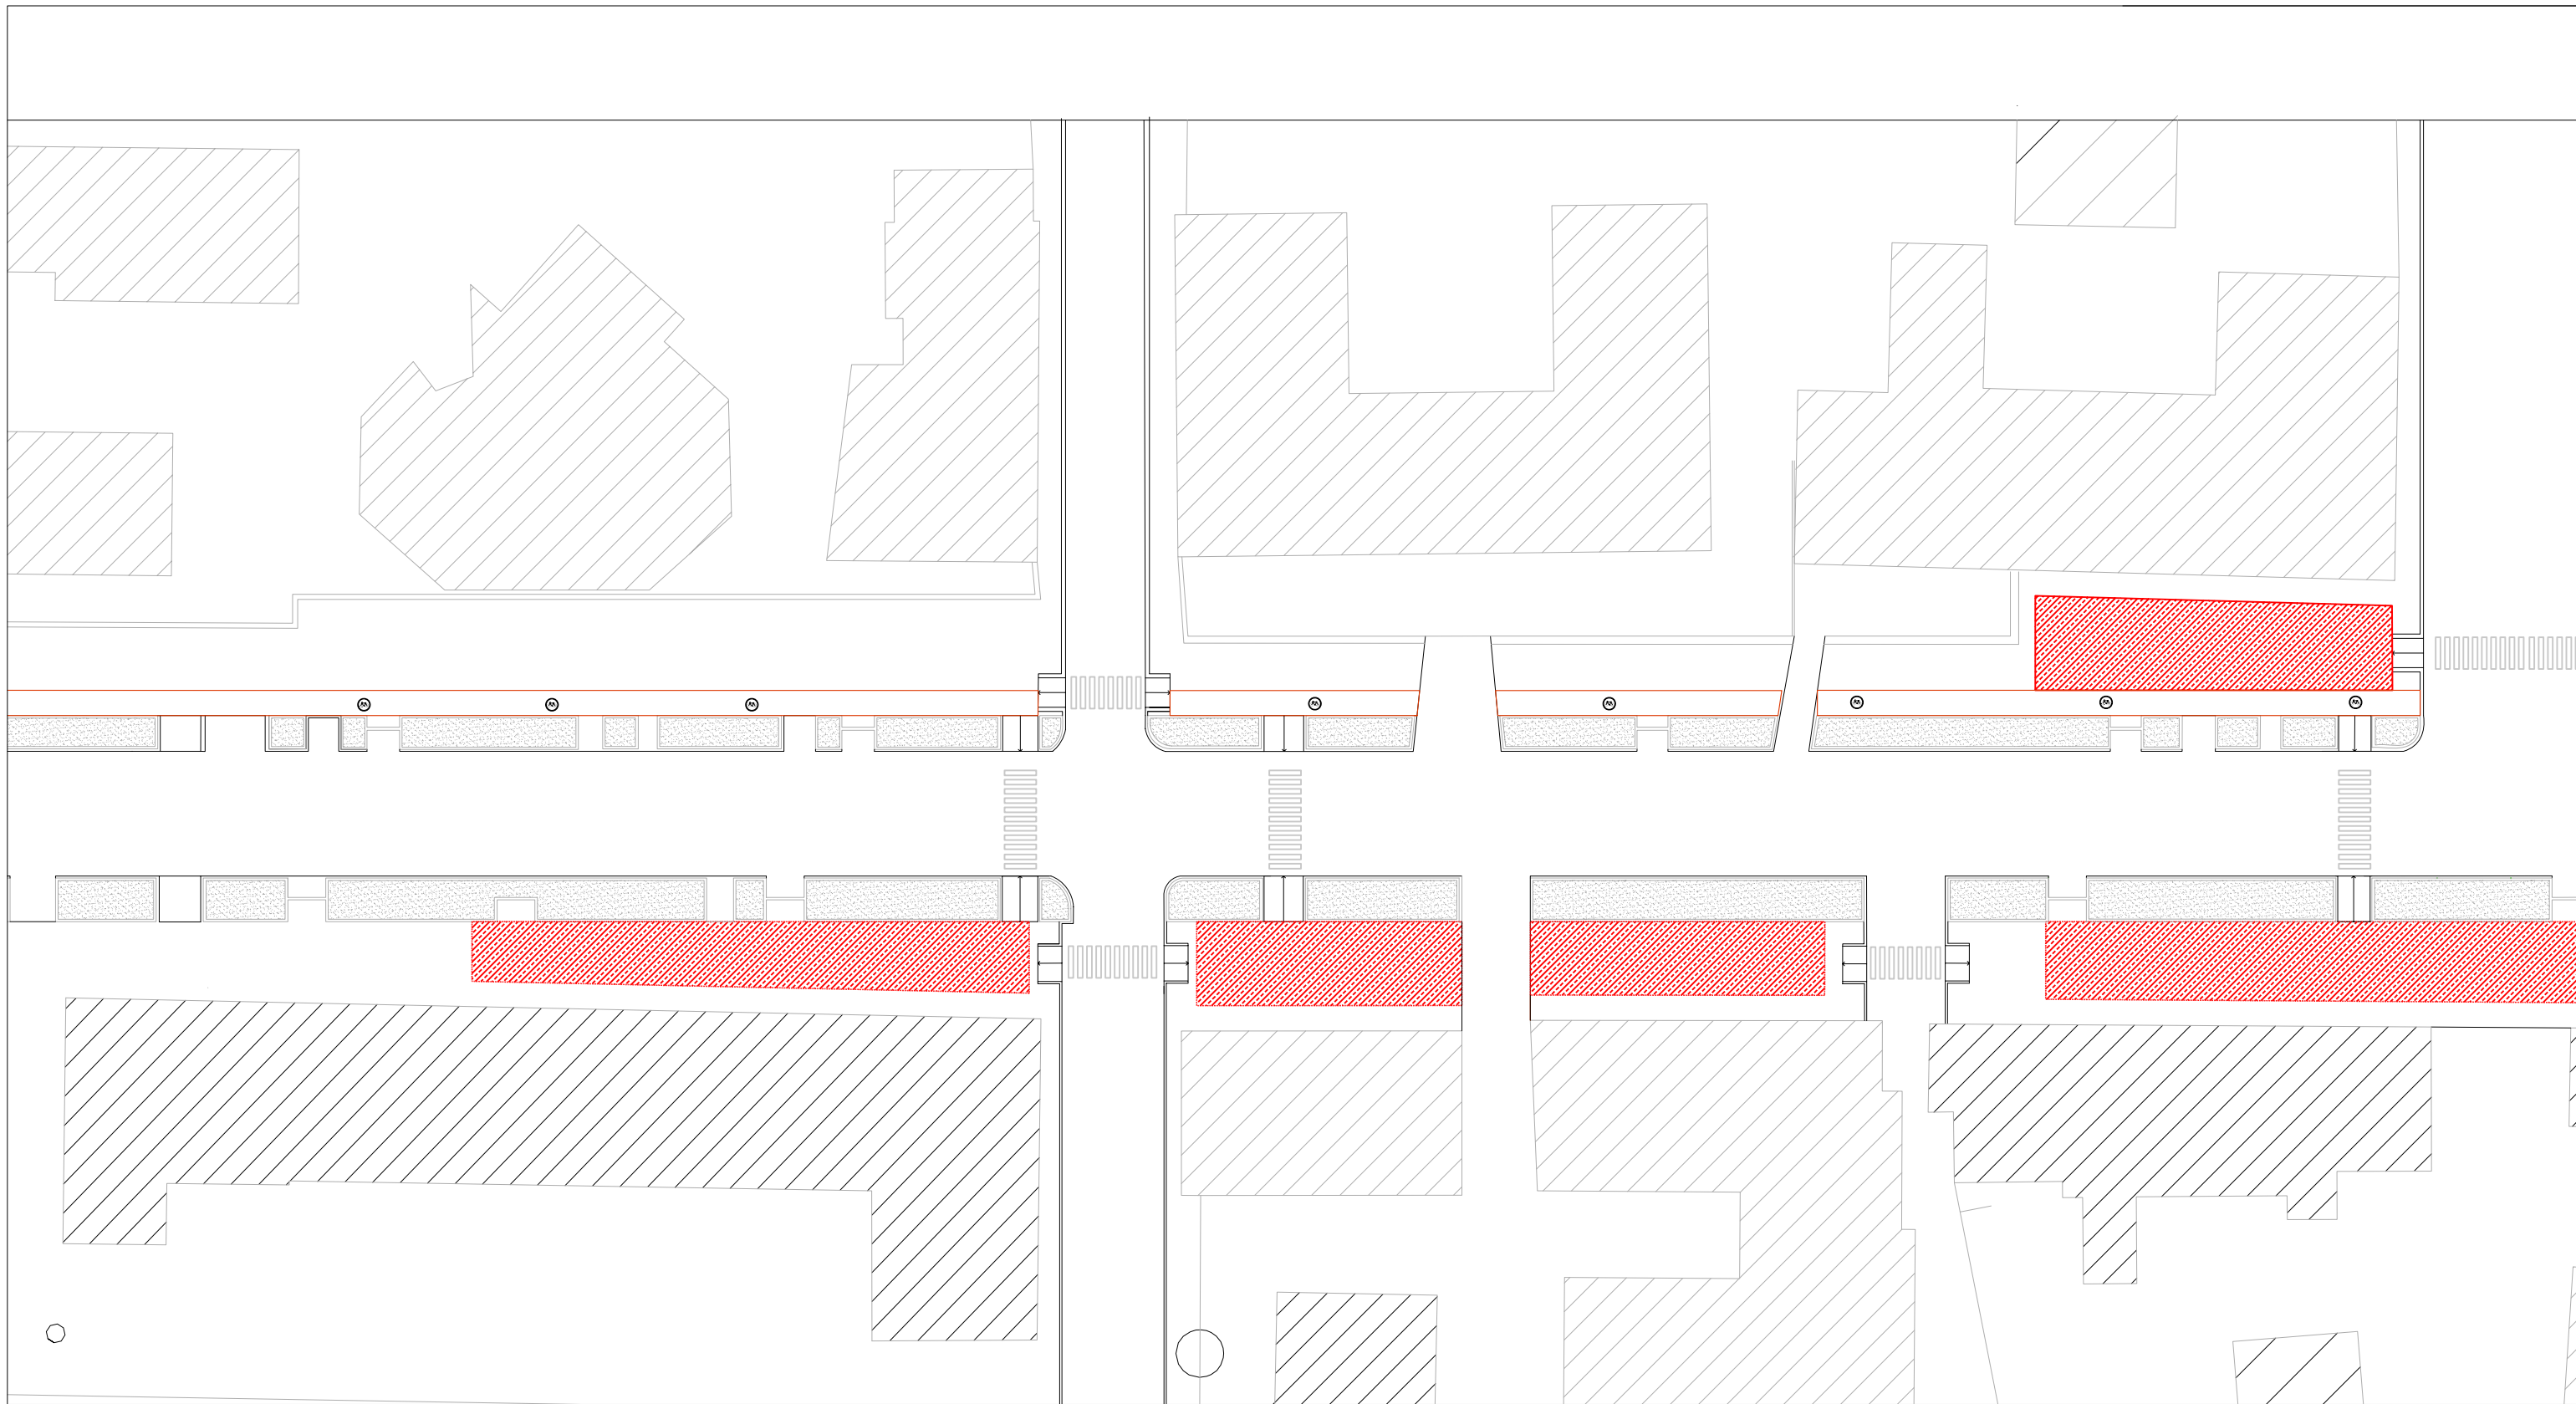

Legenda

-  Area per Dehors tipo 1-2-3
Art. 4-5




COMUNE DI AVELLINO
Settore Assetto e Sviluppo del Territorio

PIANO DI SISTEMAZIONE INTEGRATA ARREDO ED ATTREZZATURE DELL'AMBITO URBANO

ALLEGATO 2.7

PLANIMETRIA DI DETTAGLIO
scala 1:500

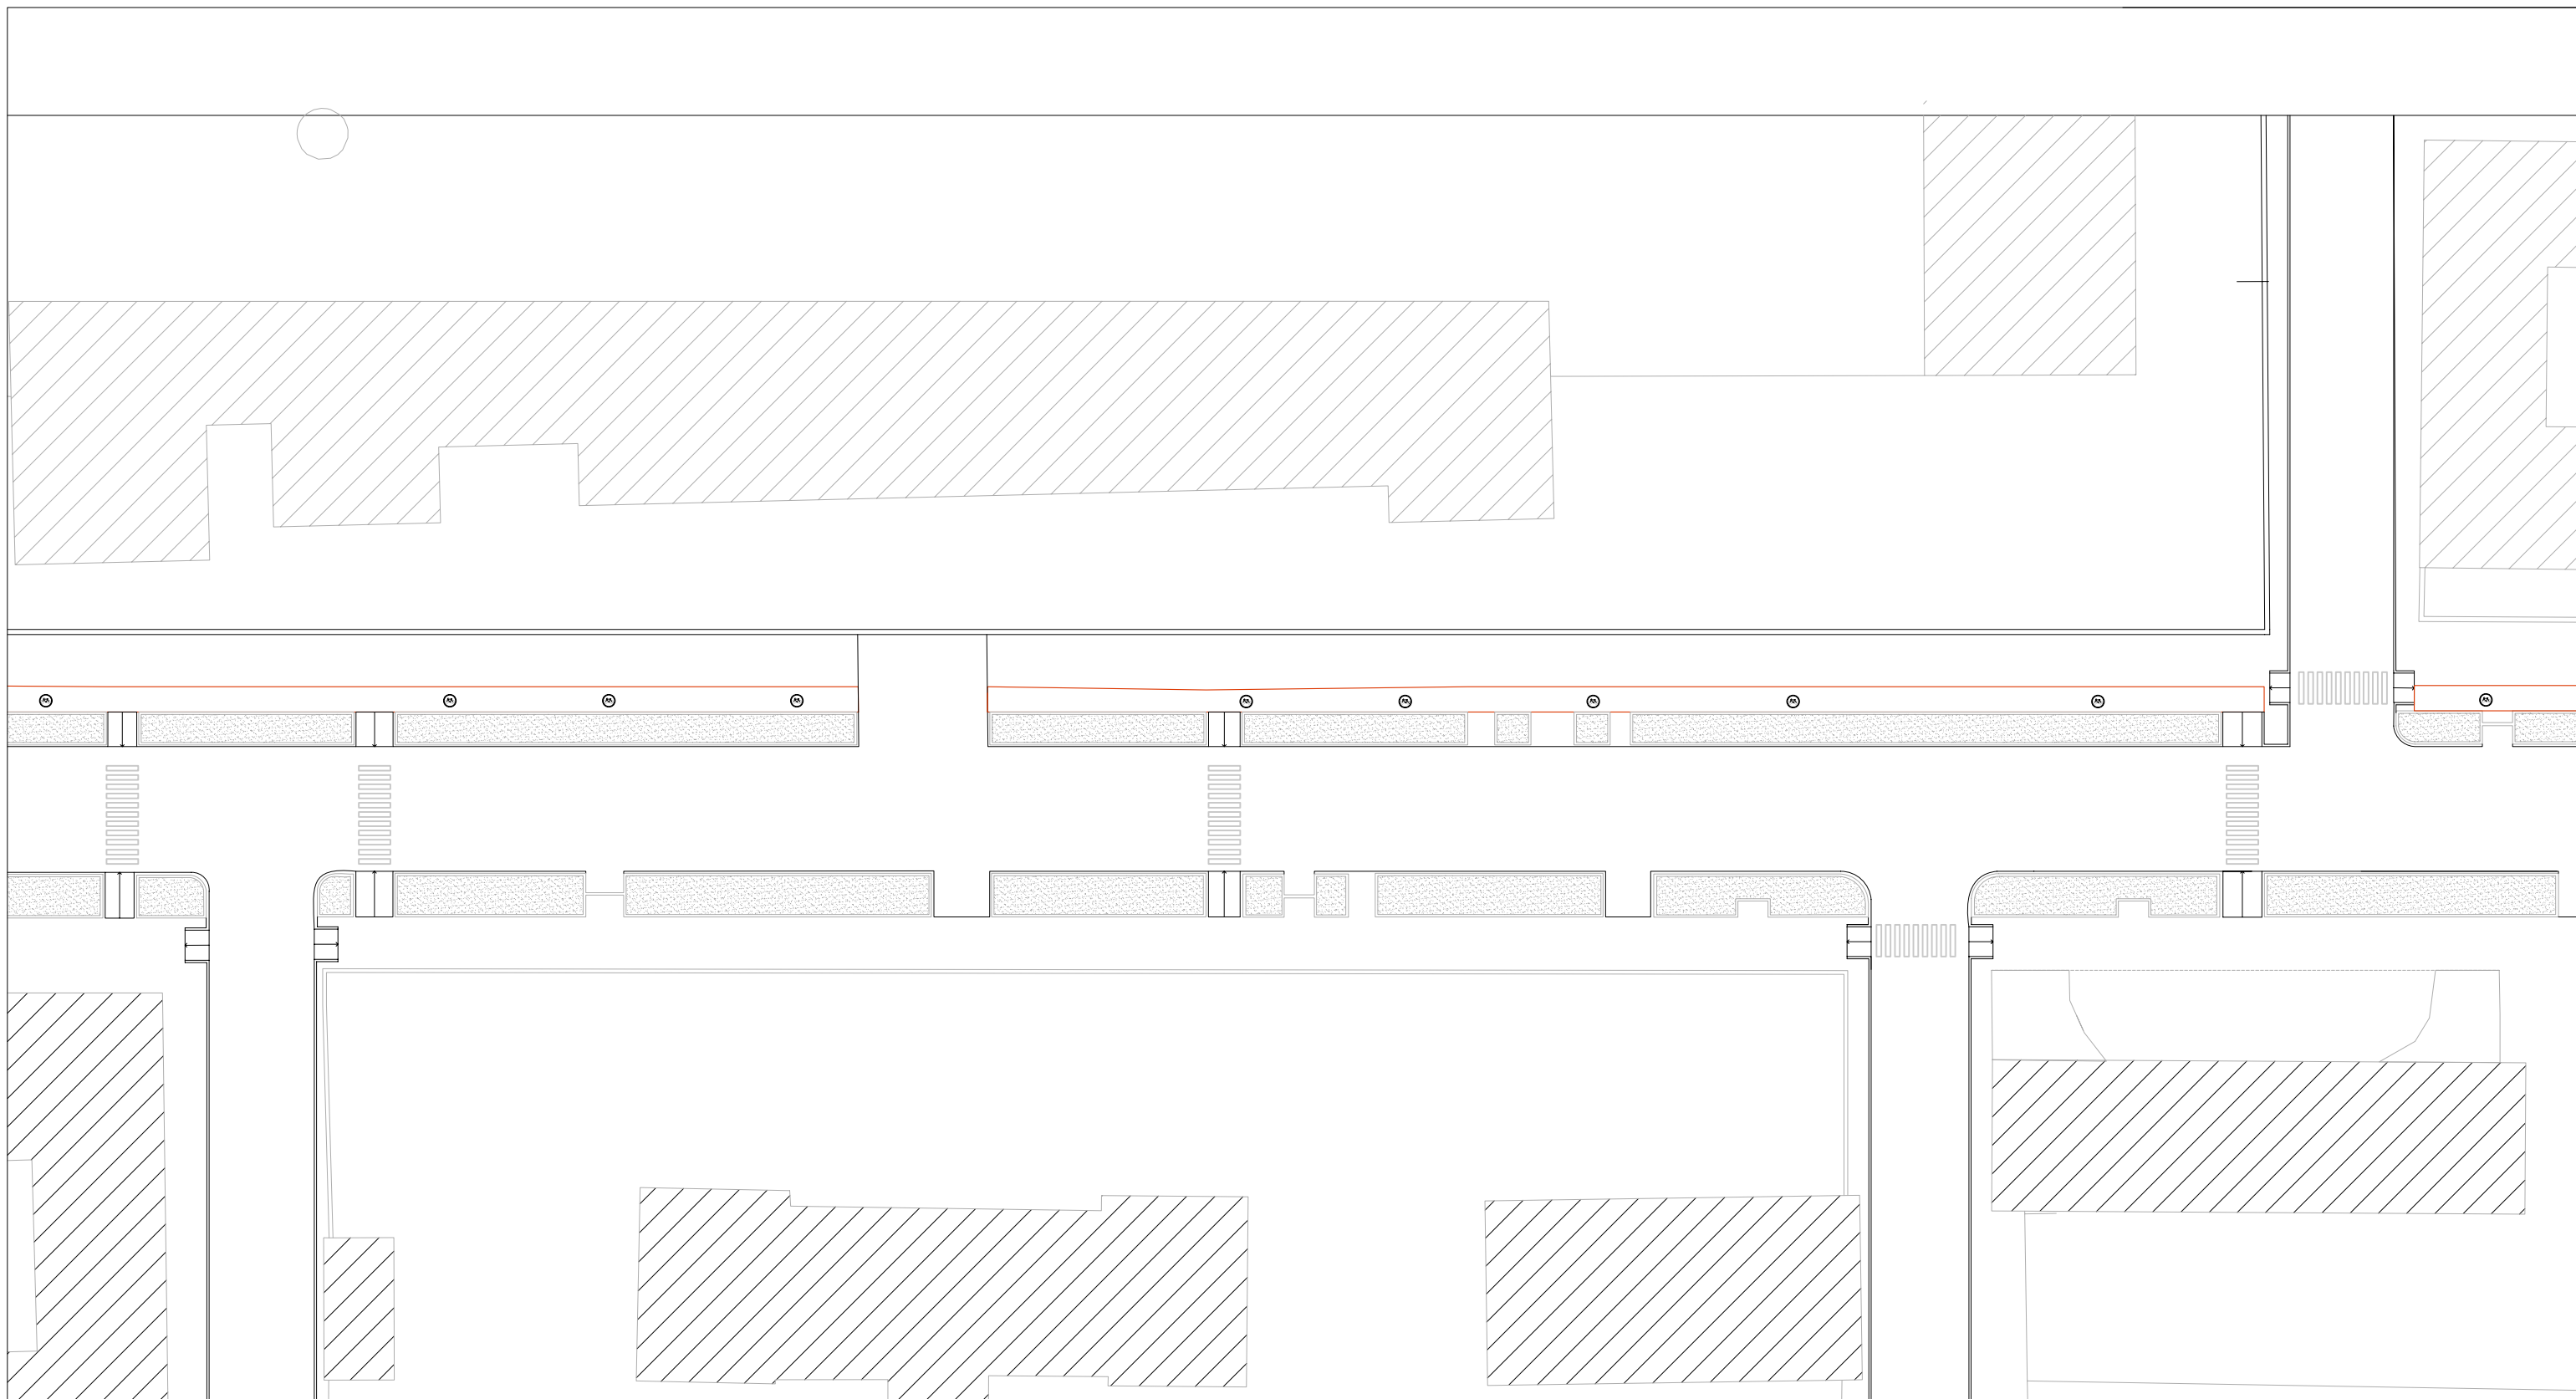

Legenda

-  Area per Dehors tipo 1-2-3
Art. 4-5




COMUNE DI AVELLINO
Settore Assetto e Sviluppo del Territorio

PIANO DI SISTEMAZIONE INTEGRATA ARREDO ED ATTREZZATURE DELL'AMBITO URBANO

ALLEGATO 2.8

PLANIMETRIA DI DETTAGLIO
scala 1:500

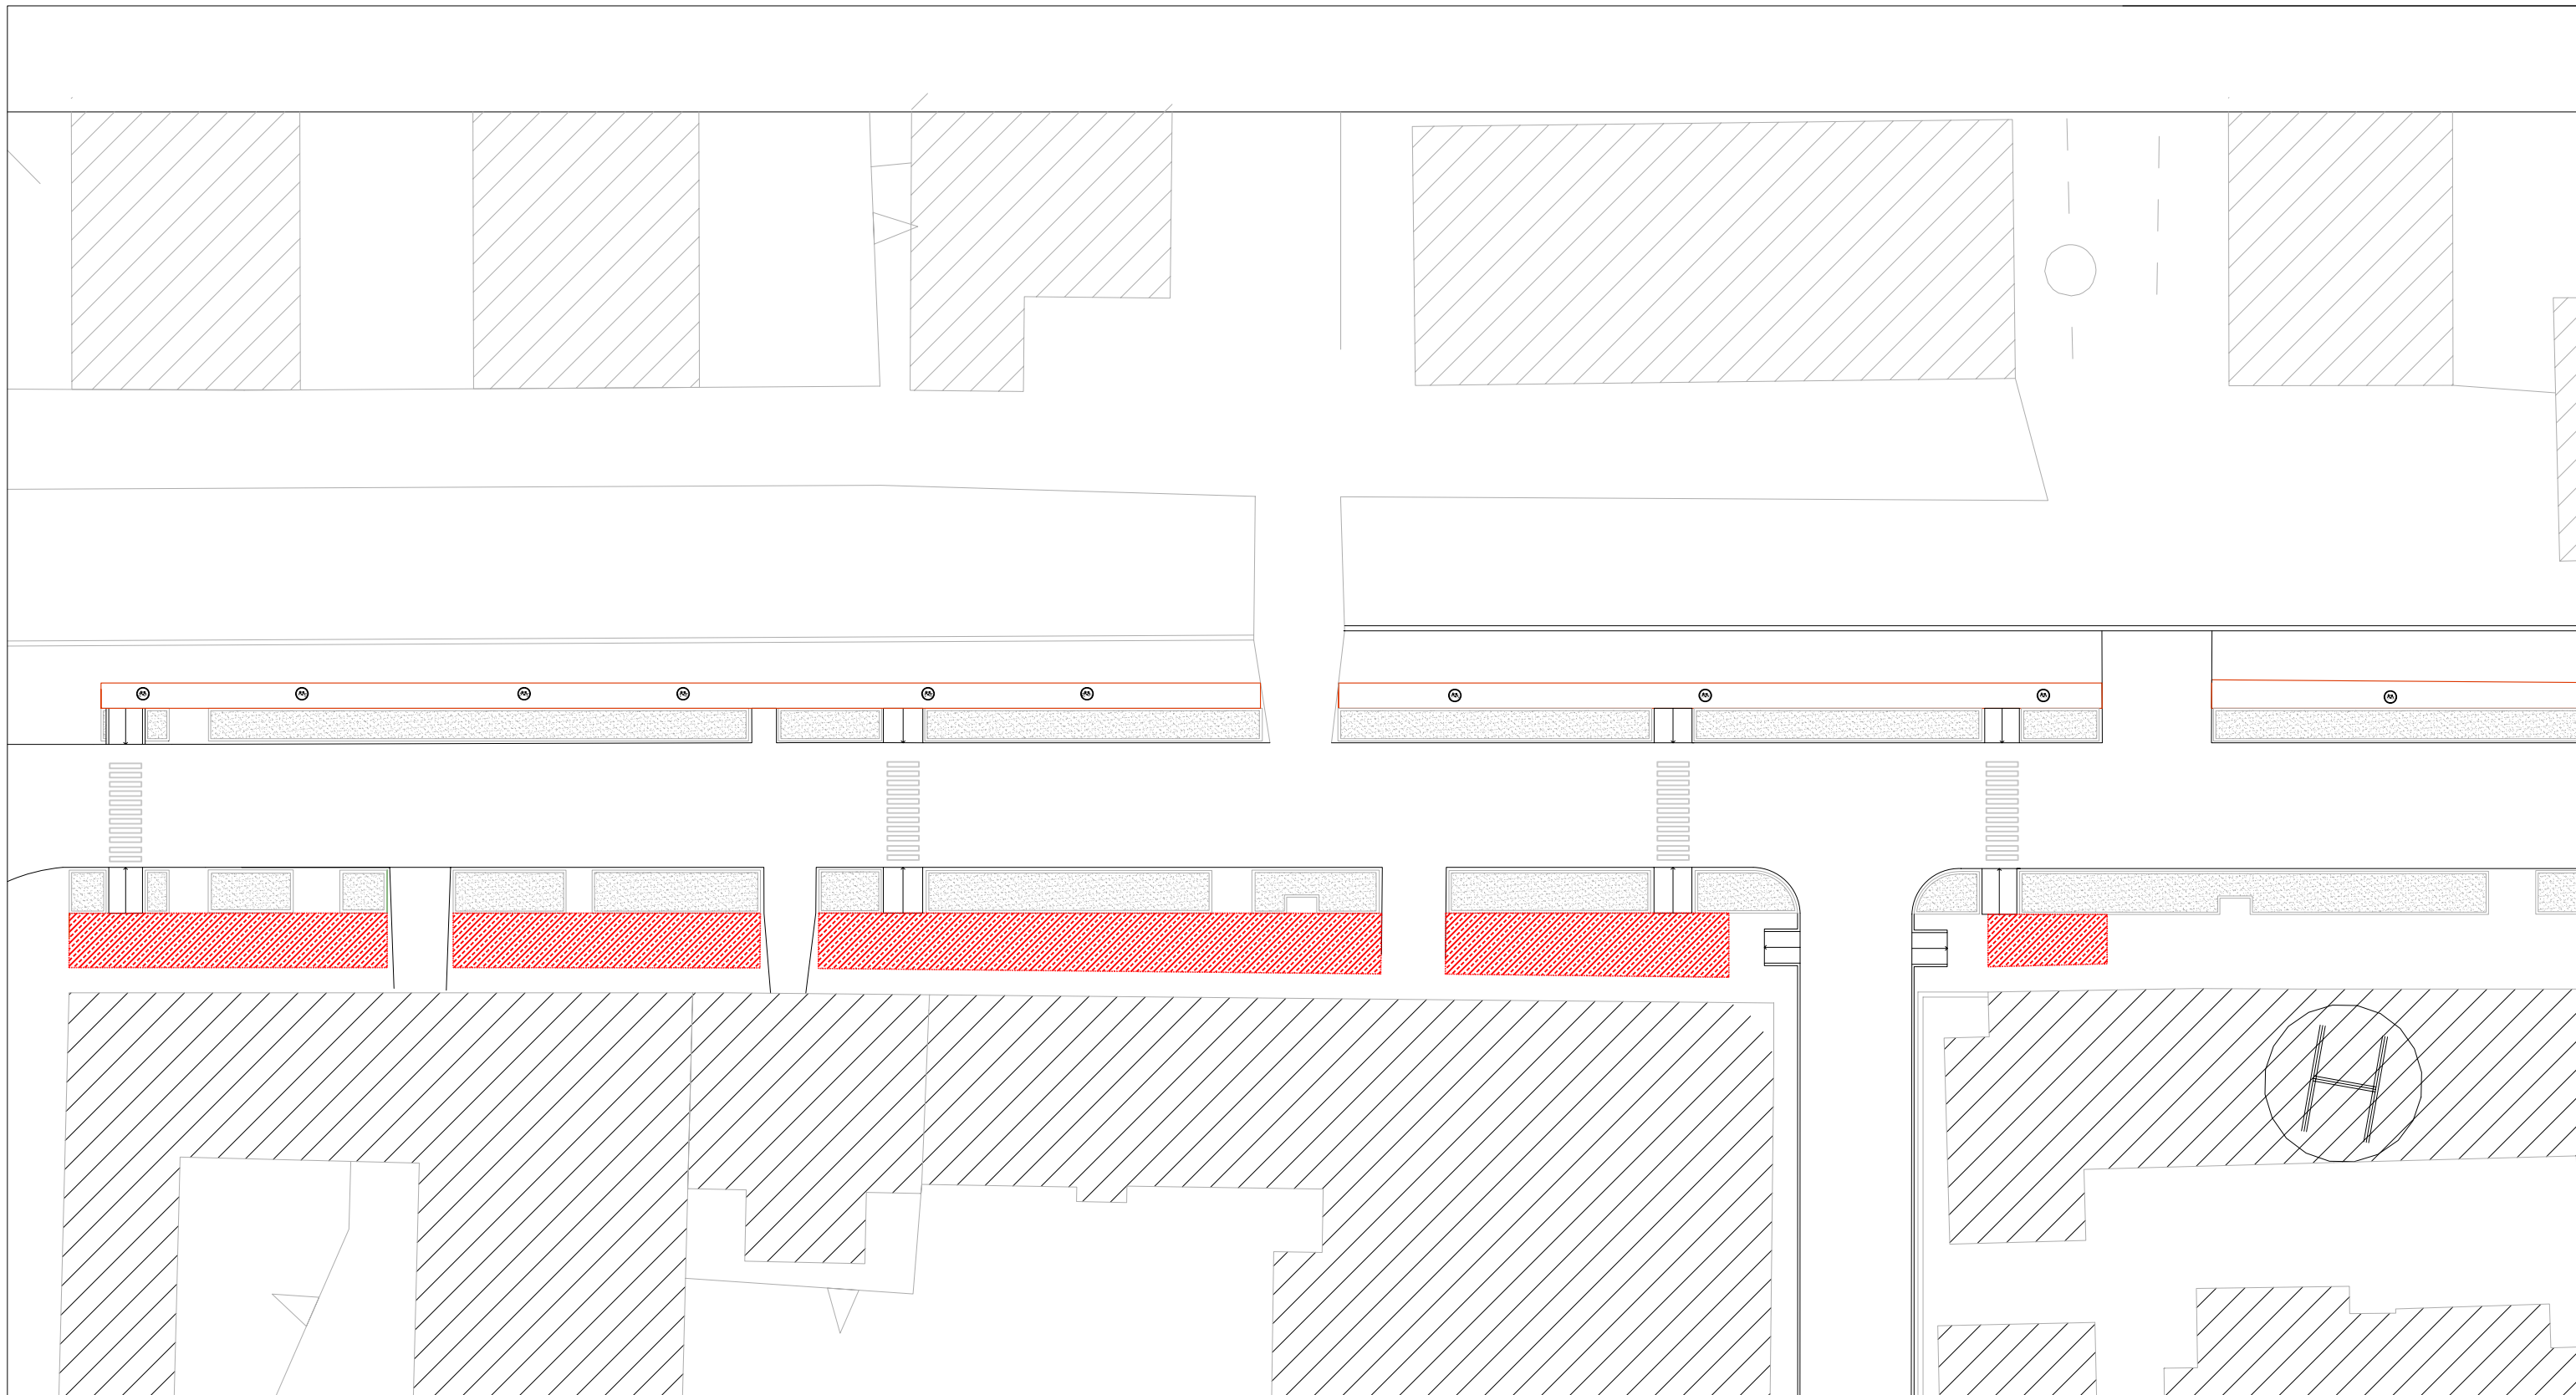

Legenda

-  Area per Dehors tipo 1-2-3
Art. 4-5



COMUNE DI AVELLINO
Settore Assetto e Sviluppo del Territorio

PIANO DI SISTEMAZIONE INTEGRATA ARREDO ED ATTREZZATURE DELL'AMBITO URBANO

ALLEGATO 2.9

PLANIMETRIA DI DETTAGLIO
scala 1:500