OPERAZIONE FINANZIATA DAL P.O. FESR CAMPANIA 2007-2013 ASSE 6
OBIETTIVO OPERATIVO 6.1 "CITTA' MEDIE"

CITTA' DI AVELLINO

Settore Lavori Pubblici

PROGRAMMA INTEGRATO URBANO P.I.U. EUROPA CITTA' DI AVELLINO

RIQUALIFICAZIONE SPAZI PUBBLICI ISOLATO URBANO CONTRADA BACCANICO
Cod. AV_PIU_01_A_08

PROGETTO DEFINITIVO ESECUTIVO C.U.P. G32D07000070004

A03 PLANIMETRIA DI PROGETTO **scala 1:200 e scala 1:500**

Progettisti e Coordinatori per la Sicurezza
in fase di progettazione:
Ing. Goffredo Napoletano
Ing. Gaetano D'Agostino
Arch. Arturo Ranucci
Arch. Donatella Romano

R.U.P.
Ing. Luigi Angelo Maria Cicalese

- PAVIMENTAZIONE ERBOSA IN LASTRE DI GRANITO "DIORITE" DIM. 3000X1000, PIANO A VISTA BOCCIARDATO
- PAVIMENTAZIONE IN LASTRE DI GRANITO "DIORITE" DIM. 3000X2.5, PIANO A VISTA BOCCIARDATO
- PAVIMENTAZIONE IN CONGLOMERATO BITUMINOSO SP. 10 SU FONDAZIONE IN MISTO CEMENTATO SP. 20
- PAVIMENTAZIONE IN CONGLOMERATO BITUMINOSO SP. 10 SU FONDAZIONE IN MISTO CEMENTATO SP. 10
- PAVIMENTAZIONE IN CONGLOMERATO BITUMINOSO SP.5 SU FONDAZIONE ESISTENTE
- SCANALATURA ANTISCIVOLO DELLE LASTRE DI GRANITO "DIORITE" PASSO: 2 cm; LARGHEZZA E PROFONDITÀ: 0.50 cm
- TAPPETO ERBOSO IN ZOLLA
- PAVIMENTAZIONE AREA GIOCHI IN CORTECCIA DI PINO PEZZATURA SP. 30 cm dim. 1.5-2.5 cm
- SIEPE "Rhyncospermum jasminoides"
- AREA NON OGGETTO DI APPALTO
- CABINA SIDIGAS
- PANCA IN LEGNO DI ROBINIA E SUPPORTI IN FUSIONE DI LEGA D'ALLUMINIO. DIM. 1817X4970X50
- CESTINO SFERICO CON STRUTTURA DI ACCIAIO E RIVESTIMENTO IN LEGNO DI ROBINIA. DIM. 380X780
- ALBERI ESISTENTI
- ARBUSTI DI PROGETTO "rosa sevillana"
- ARBUSTI DI PROGETTO "magnolia grandiflora"
- ARBUSTI DI PROGETTO "lavandula"
- PROIETTORE A INCASSO CON LAMPADA A LED
- PALO PUBBLICA ILLUMINAZIONE - TIPO 1
- PALO PUBBLICA ILLUMINAZIONE - TIPO 3

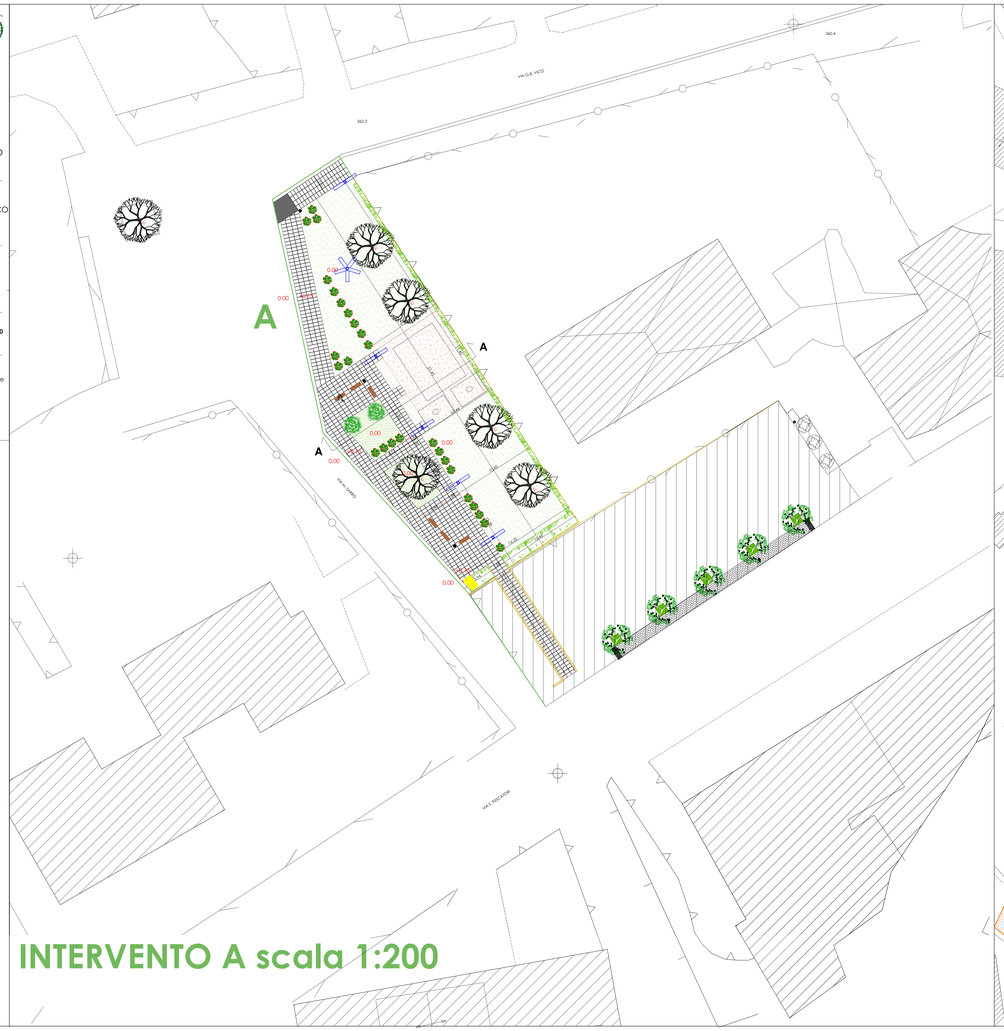

INTERVENTO A scala 1:200

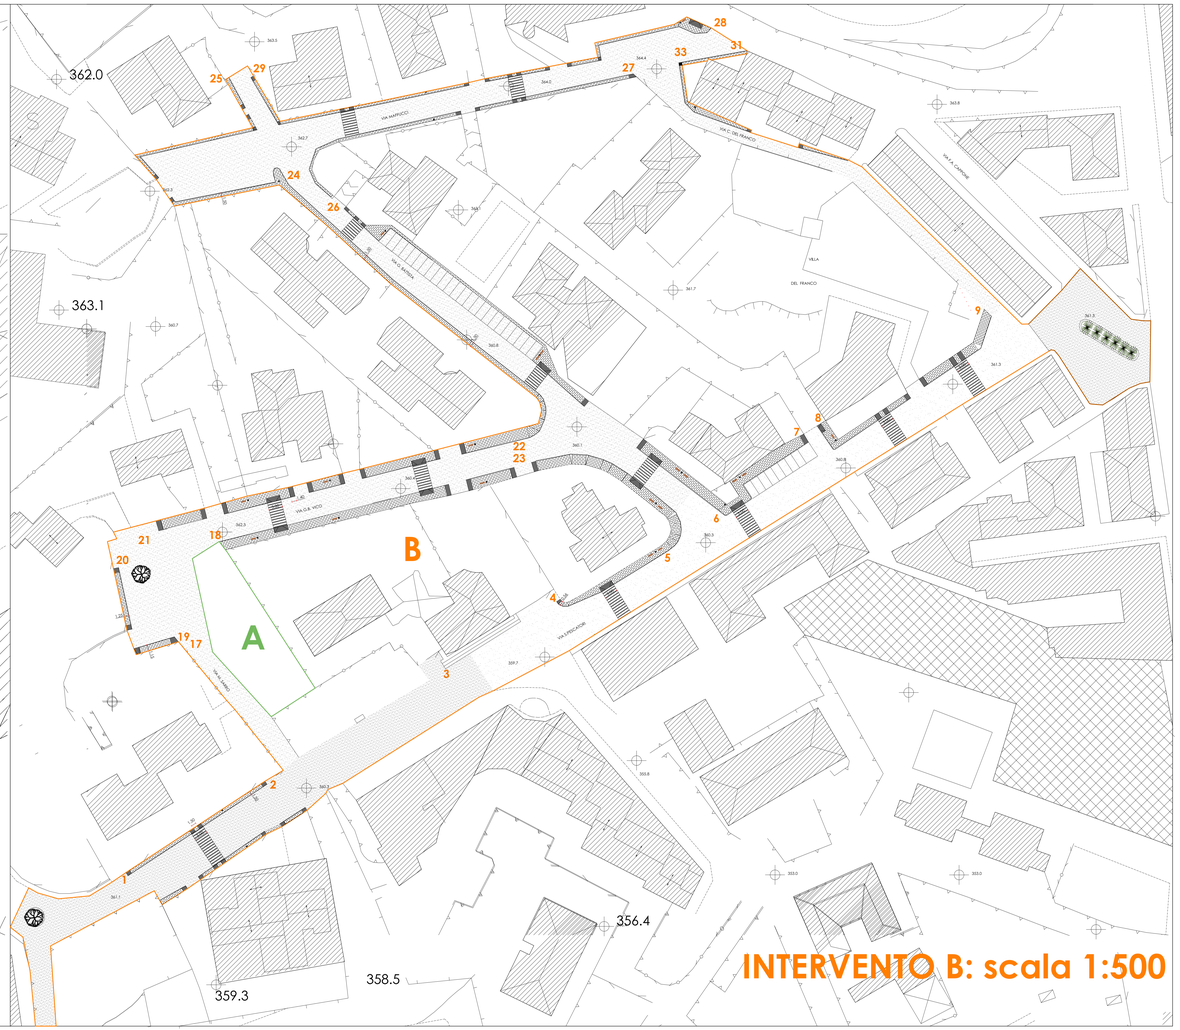

INTERVENTO B: scala 1:500