











OPERAZIONE FINANZIATA DAL P.O. FESR CAMPANIA 2007-2013 ASSE 6 OBIETTIVO OPERATIVO 6.1 "CITTA" MEDIE"


CITTA' DI AVELLINO


Settore Lavori Pubblici

A04 SEZIONE A-A, PROFILO VIA M.	SARRO E SEZIONI DI I	DETTAGLIO	scala 1:100 e scala 1:20
PROGETTO DEFINITIVO	ESECUTIVO	C.U.P. G32	D07000070004
RIQUALIFICAZIONE SPAZI PUI	BBLICI ISOLATO Cod. AV_PIU_0		ITRADA BACCANICO
PROGRAMMA INTEGRAT	O URBANO P.	I.U. EUROPA (CITTA' DI AVELLINO

Progettisti e Coordinatori per la Sicurezza in fase di progettazione: Ing. Goffredo Napoletano Ing. Gaetano D'Agostino Arch. Arturo Ranucci Arch. Donatella Romano


R.U.P. Ing. Luigi Angelo Maria Cicalese

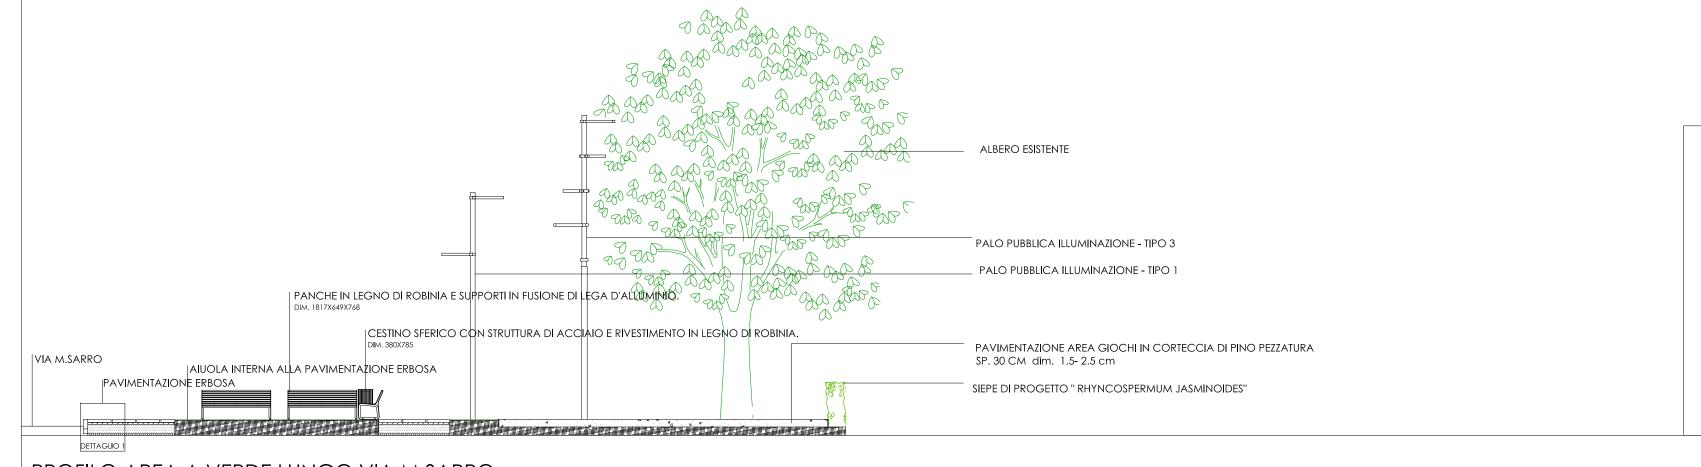


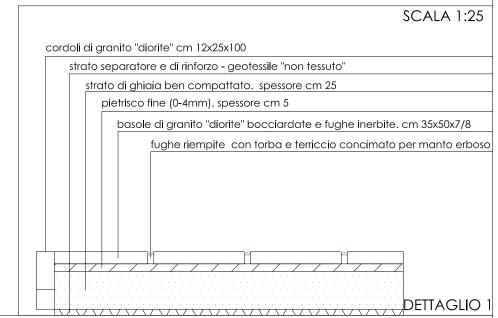

PROFILO AREA A VERDE LUNGO VIA M.SARRO



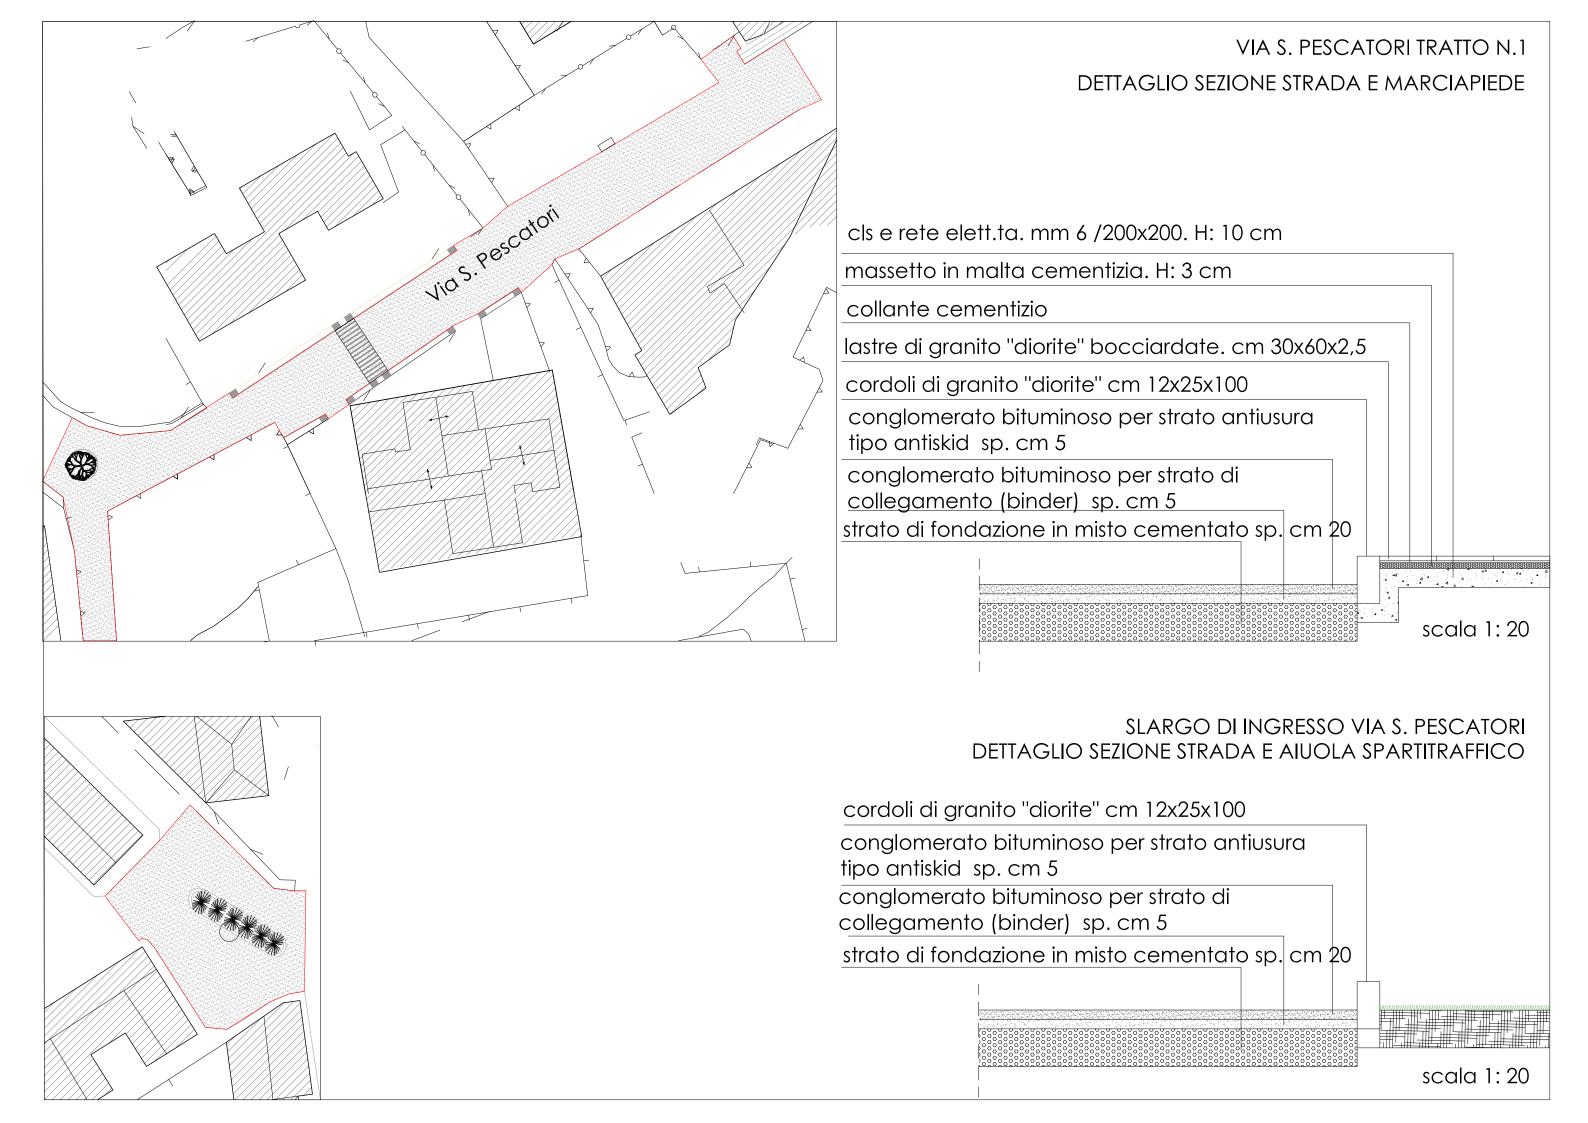

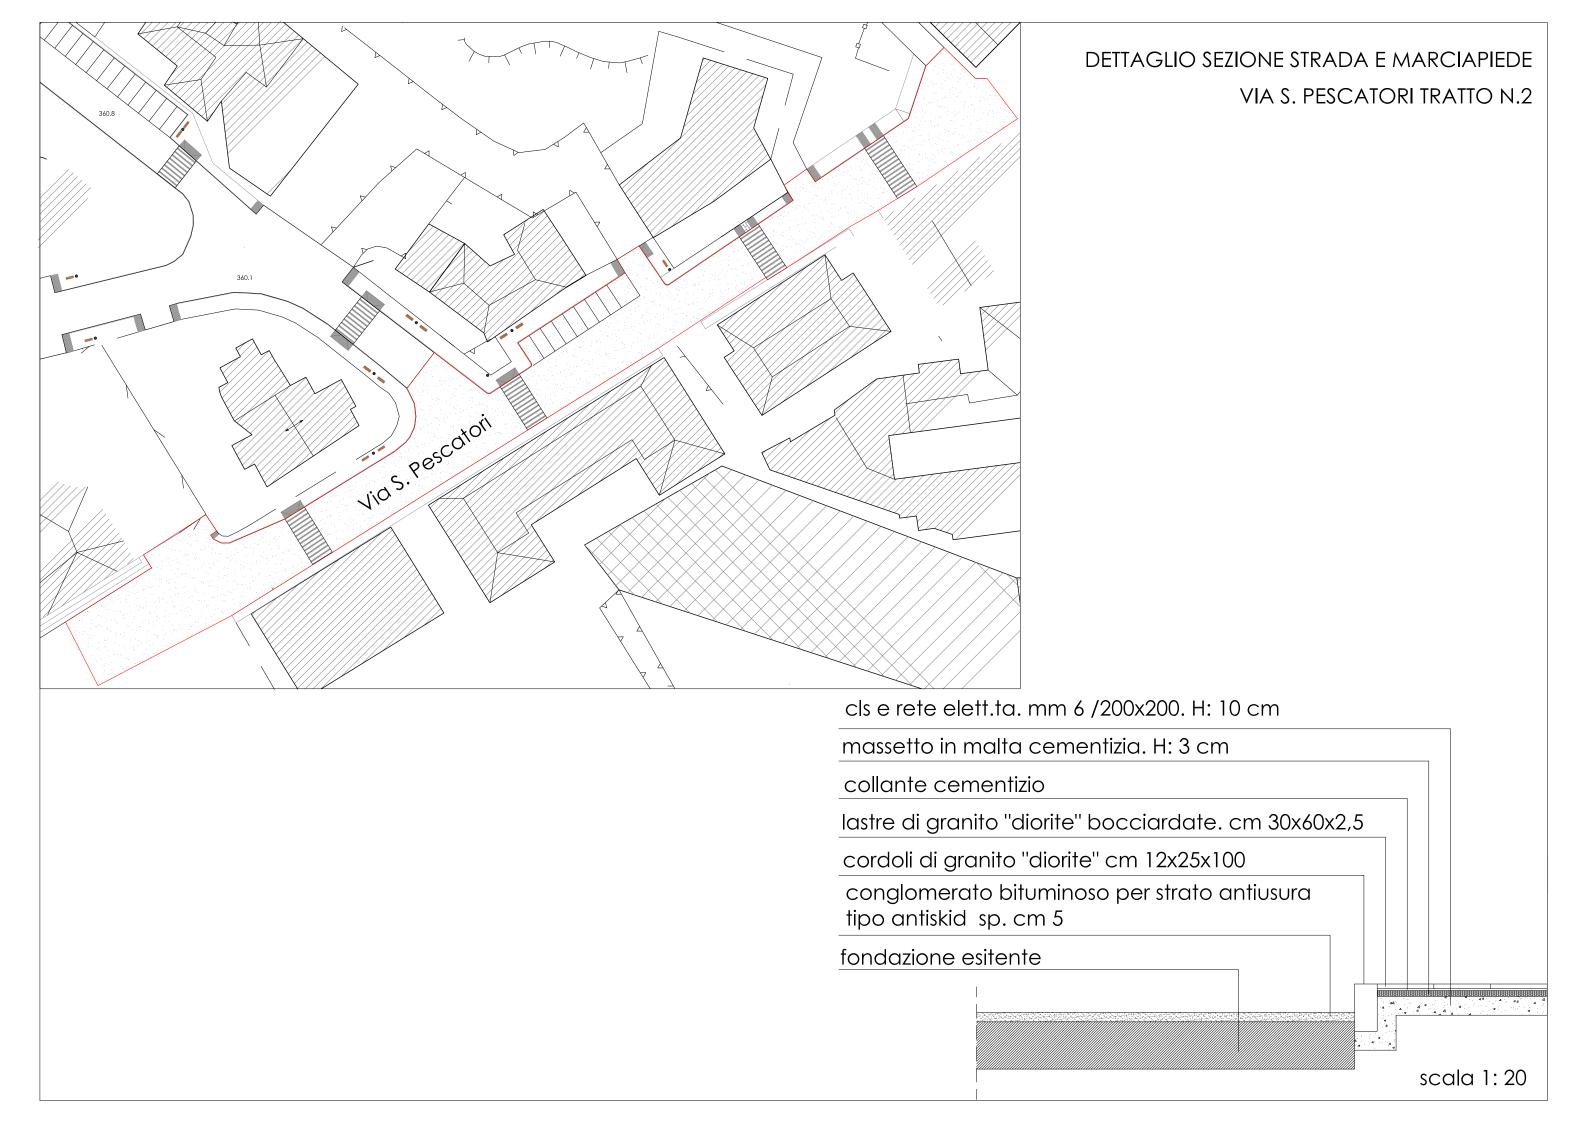

VIA M.SARRO
SLARGO TRA VIA M.SARRO E VIA G.B.VICO
VIA G.BATTISTA
VIA G.B.VICO
SLARGO TRA VIA G.B.VICO E VIA MAFFUCCI
VIA MAFFUCCI
VIA C. DEL FRANCO

DETTAGLIO SEZIONE STRADA E MARCIAPIEDE

cols e rete elett.ta. mm 6 /200x200. H: 10 cm

massetto in malta cementizia. H: 3 cm

collante cementizio

lastre di granito "diorite" bocciardate. cm 30x60x2,5

cordoli di granito "diorite" cm 12x25x100

conglomerato bituminoso per strato antiusura
tipo antiskid sp. cm 5

conglomerato bituminoso per strato di
collegamento (binder) sp. cm 5

strato di fondazione in misto cementato sp. cm10