UNIONE EUROPEA

REGIONE CAMPANIA

FESR

La tua Campania cresce in Europa

OPERAZIONE FINANZIATA DAL P.O. FESR CAMPANIA 2007-2013 ASSE 6 OBIETTIVO OPERATIVO 6.1 "CITTA' MEDIE"

CITTA' DI AVELLINO

Settore Lavori Pubblici

PROGRAMMA INTEGRATO URBANO P.I.U. EUROPA CITTA' DI AVELLINO

RIQUALIFICAZIONE SPAZI PUBBLICI ISOLATO URBANO CONTRADA BACCANICO
Cod. AV_PIU_01_A_08

PROGETTO DEFINITIVO ESECUTIVO C.U.P. G32D07000070004

I02| PLANIMETRIA DELLA RETE FOGNARIA **scala 1:200**

Progettisti e Coordinatori per la Sicurezza in fase di progettazione:
Ing. Goffredo Napoletano
Ing. Gaetano D'Agostino
Arch. Arturo Ranucci
Arch. Donatella Romano

R.U.P.
Ing. Luigi Angelo Maria Cicalese

E' PREVISTA LA RIMOZIONE DELLE CONDOTTE FOGNARIE ESISTENTI NEI TRATTI DI NUOVA REALIZZAZIONE

POZZETTI PREFABBRICATI IN CLS VIBRATO, POGGIATO SU LETTO DI CLS E RINFIANCO IN CLS, DIM. 80x80xH.
CHIUSINI IN GHISA SFEROIDALE CLASSE D400

POZZETTI ESISTENTI

CADITOIA STRADALE CON POZZETTO IN CLS VIBRATO.
COLLEGAMENTO REALIZZATO CON TUBAZIONE CORRUGATA A DOPPIA PARETE IN PP A NORMA EN 1347-3 (tipo B)
PARETE INTERNA LISCIA DI COLORE CHIARA.
COLLEGAMENTO REALIZZATO A MEZZO DI BICCHIERE O MANICOTTO CON GUARNIZIONE. SN 16. DE 200

TUBAZIONE CORRUGATA A DOPPIA PARETE IN PP A NORMA EN 1347-3 (tipo B)
PARETE INTERNA LISCIA DI COLORE CHIARA.
COLLEGAMENTO REALIZZATO A MEZZO DI BICCHIERE O MANICOTTO CON GUARNIZIONE. SN 16. DE 315

TUBAZIONE CORRUGATA A DOPPIA PARETE IN PE A NORMA EN 1347-3 (tipo B)
PARETE INTERNA LISCIA DI COLORE CHIARA.
COLLEGAMENTO REALIZZATO A MEZZO DI BICCHIERE O MANICOTTO CON GUARNIZIONE. SN 8. DE 400
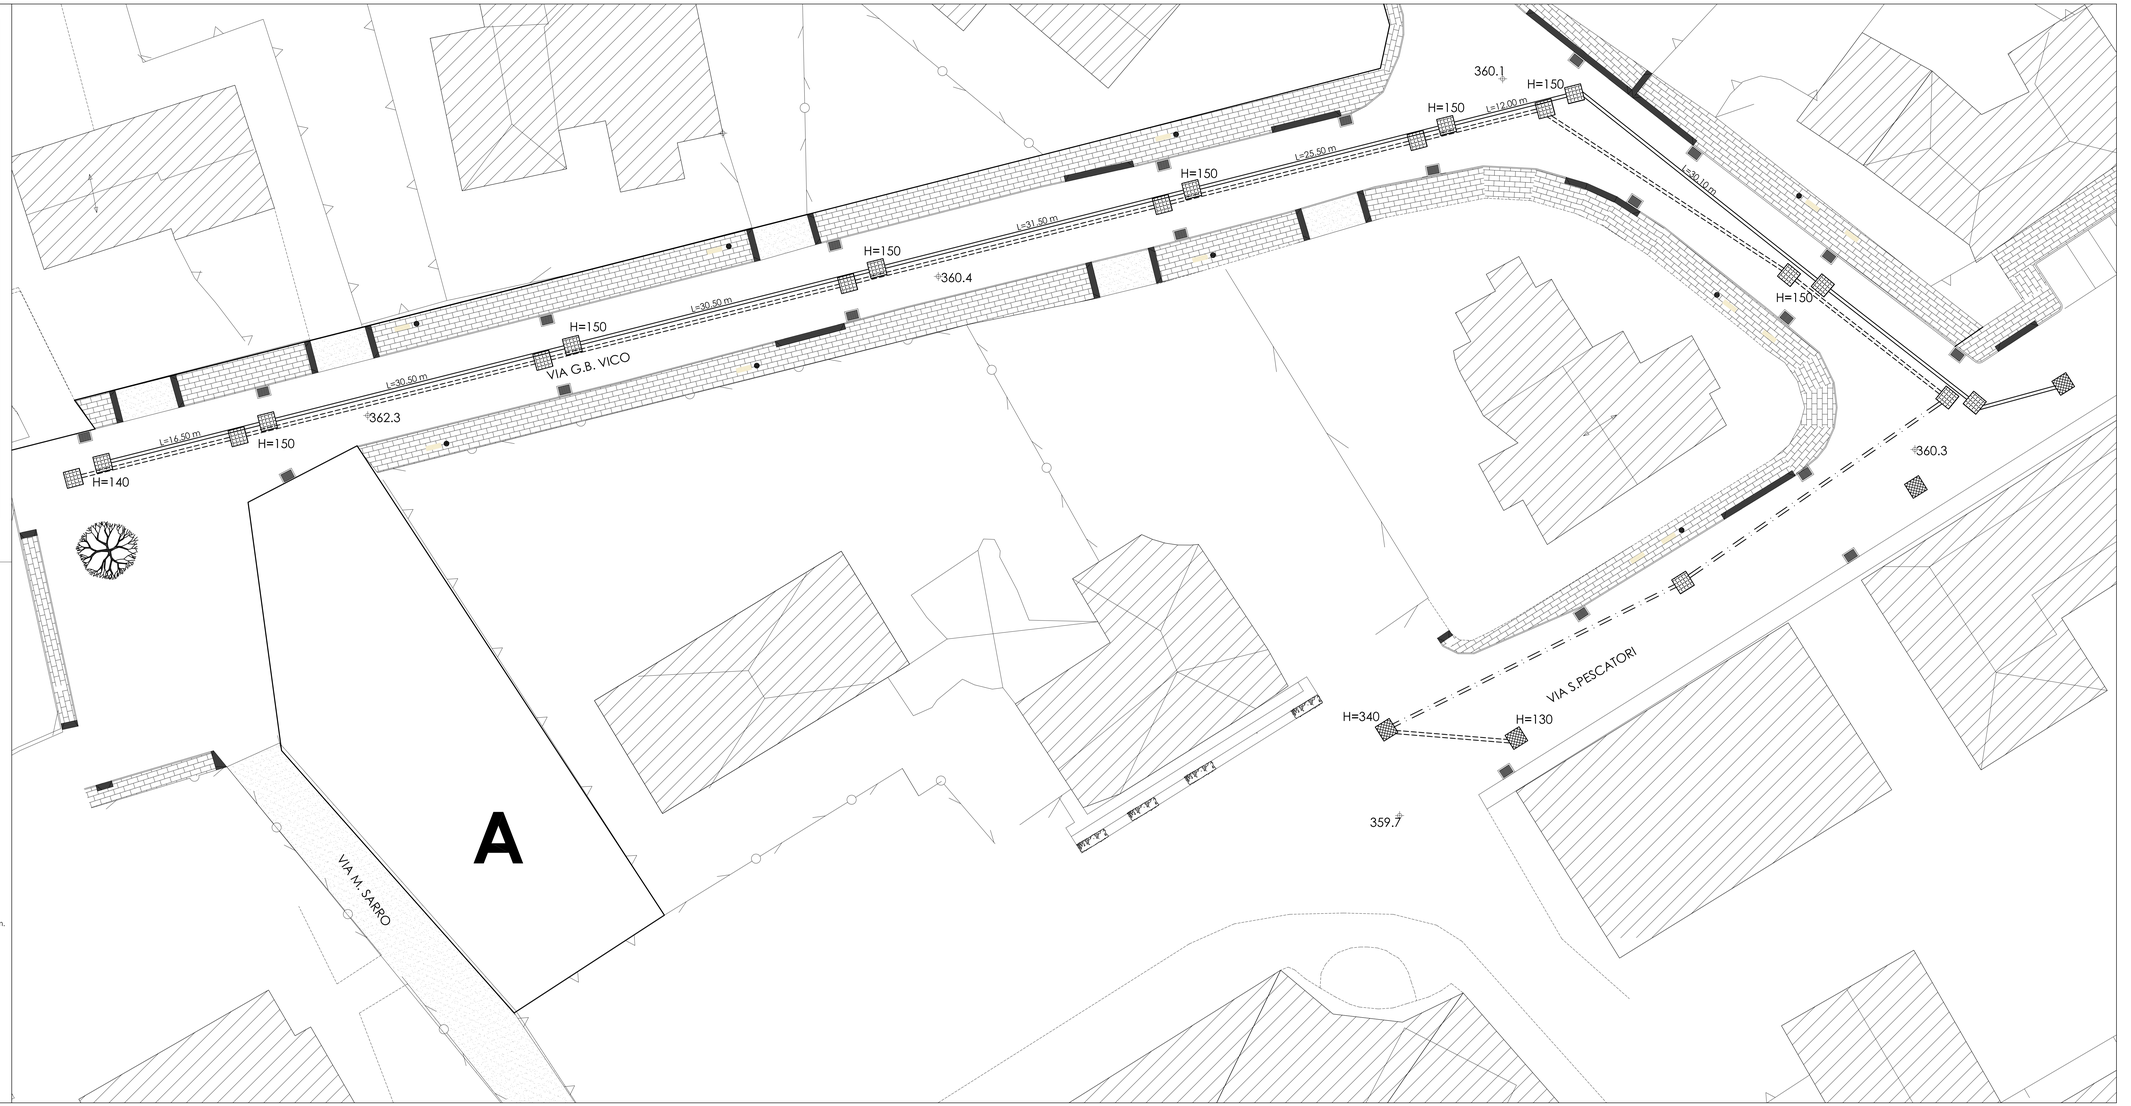
RINFIANCO TUBAZIONI ESEGUITO CON MISTO GRANULARE STABILIZZATO H=50 cm.
LO SCAVO DEVE ESSERE COMPLETATO CON FONDAZIONE STRADALE IN MISTO CEMENTATO H=30 cm.
PAVIMENTAZIONE STRADALE IN CONGLOMERATO BITUMINOSO
BINDER 5 cm TAPPETINO ANTISKID 3 cm