



COMUNE DI AVELLINO

SETTORE LAVORI PUBBLICI

PROGRAMMA STRAORDINARIO STRALCIO DI INTERVENTI URGENTI SUL PATRIMONIO SCOLASTICO FINALIZZATO ALLA MESSA IN SICUREZZA PREVENZIONE E RIDUZIONE DEL RISCHIO CONNESSO ALLA VULNERABILITA' DEGLI ELEMENTI ANCHE NON STRUTTURALI DEGLI EDIFICI SCOLASTICI

INTERVENTO DI MESSA IN SICUREZZA EDIFICIO SCOLASTICO SCUOLA PRIMARIA V CIRCOLO "UMBERTO NOBILE" DI VIA D'AGOSTINO

PROGETTO ESECUTIVO

TAV. 07




PIANTA PIANO PRIMO  
Particolari costruttivi: Pavimentazione

i Progettisti  
Geom. Pellegrino Manzo  
Geom. Alfonso De Cristofaro  
Geom. Gianluca Iannaccone

Collaboratori  
tecnici amministrativi:  
Dott. Franco Capone  
Dott.ssa Marisa Melillo  
Geom. Roberto Pascucci

il Responsabile  
Unico del Procedimento  
Arch. Antonietta Freda

il Dirigente del  
Settore Lavori Pubblici  
Ing. Fernando Chiaradonna

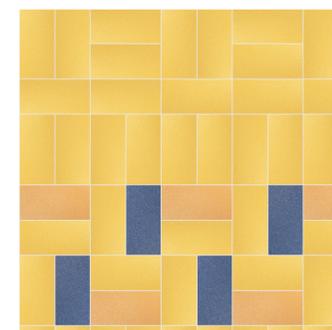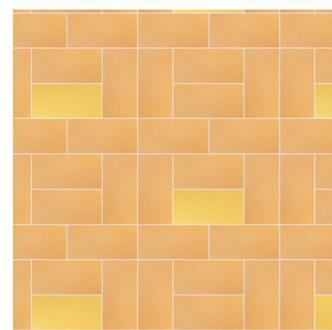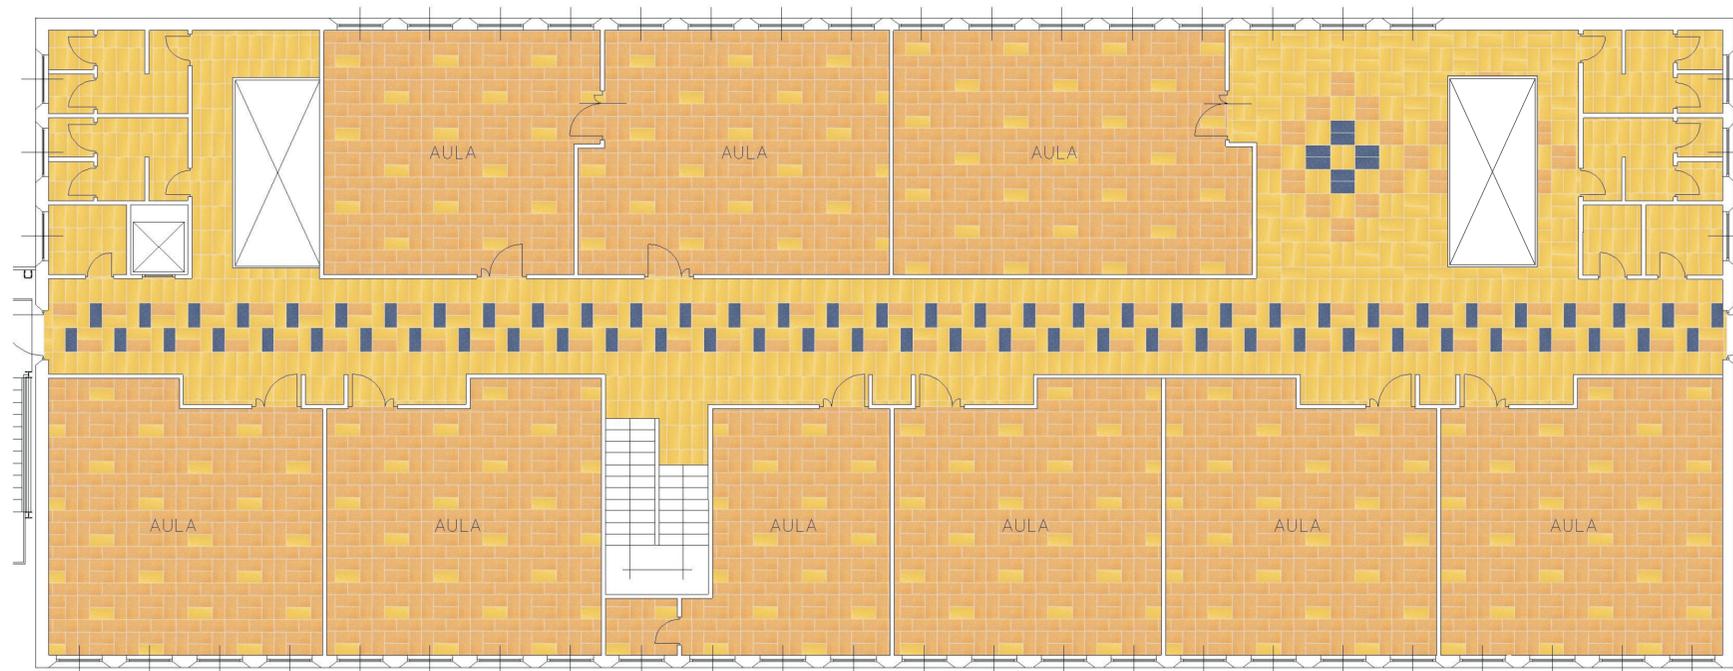

NOME	CODICE	FORMATO	PEZZI	MQ.	MQ COPERTI	SFRIDO
ARANCIO 30X60	M6MZ	600x300	2141	385,38	367,14	5%
BLU 30X60	M6MX	600x300	84	15,12	15,12	0%
GIALLO 30X60	M6MY	600x300	1299	233,82	210,21	11%