



PROSPETTO NORD-OVEST



Effigi e bassorilievi

Materiali e tecniche costruttive

PROSPETTO SUD-EST

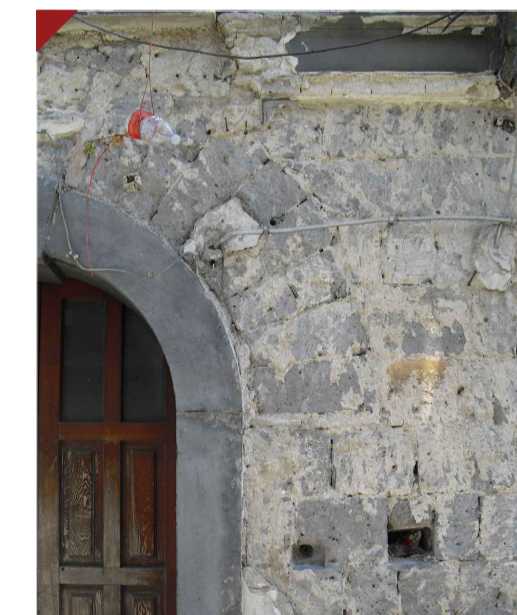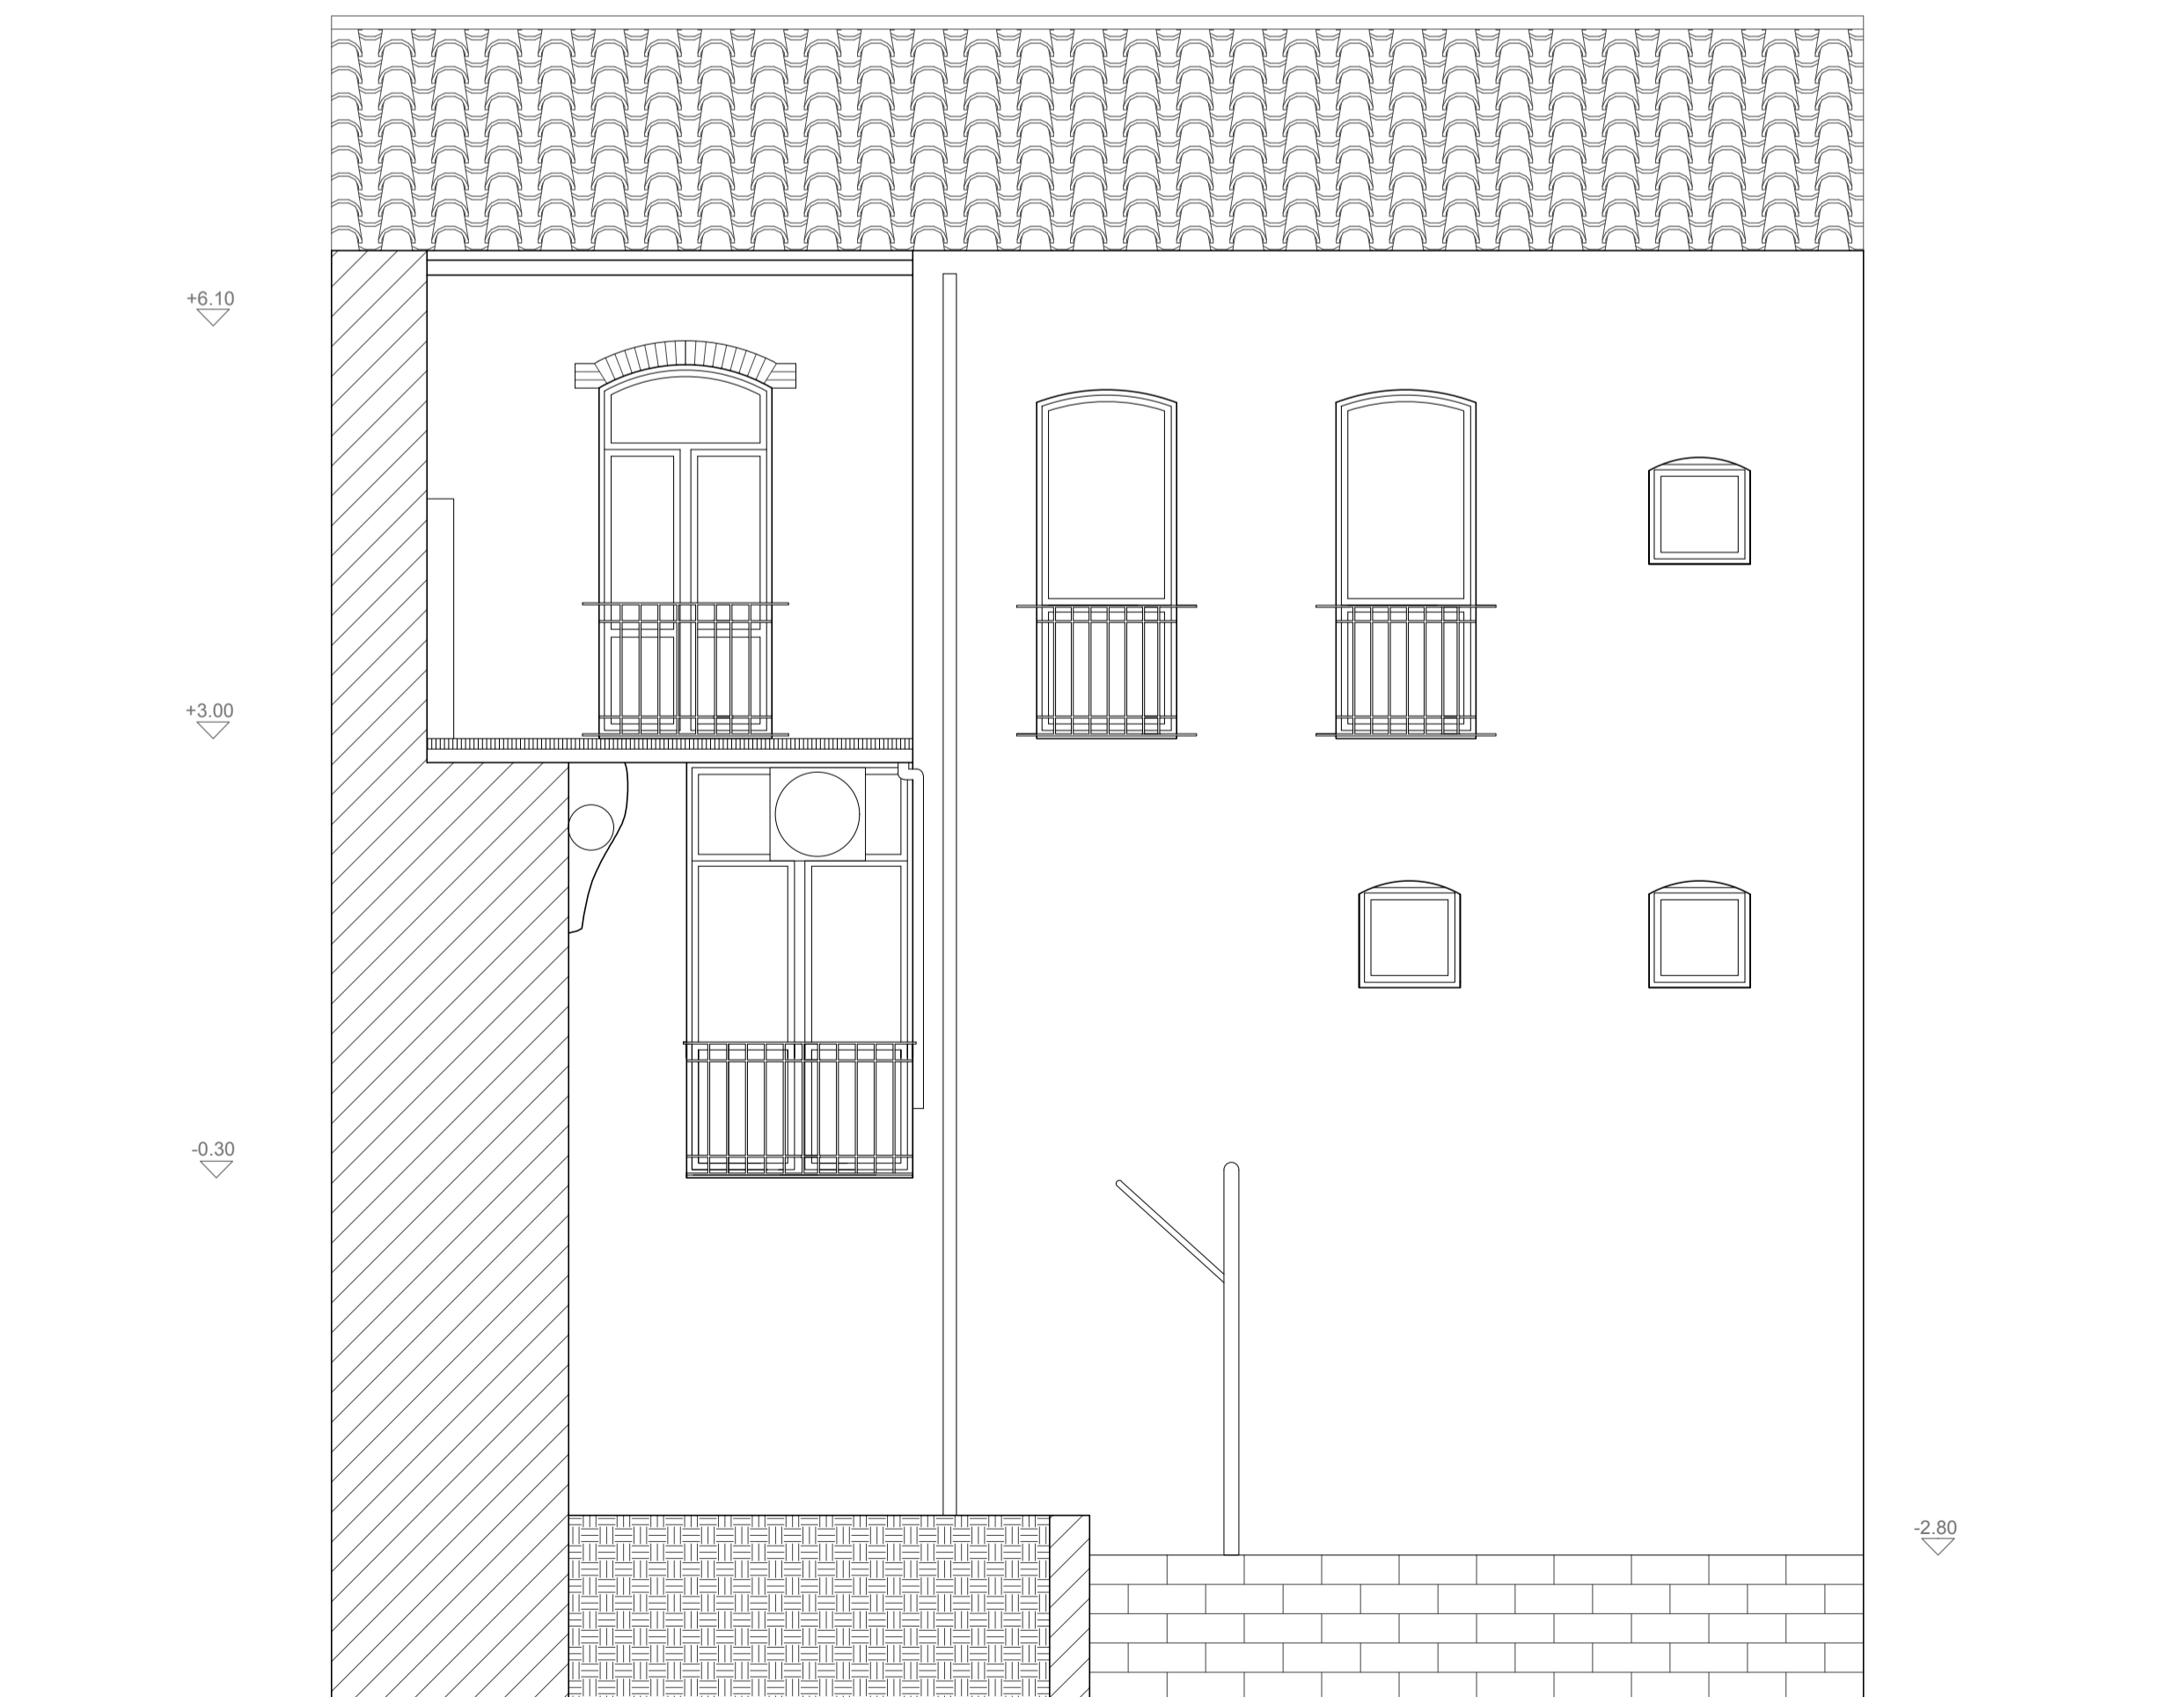

Comune di Avellino
SETTORE LAVORI PUBBLICI
Piazza del Popolo - 83100 Avellino

Servizio "Unità per la Riqualificazione e Rigenerazione delle Periferie"

PROGRAMMA STRAORDINARIO DI INTERVENTO PER LA RIQUALIFICAZIONE URBANA E LA SICUREZZA DELLE PERIFERIE DELLE CITTA' METROPOLITANE E DEI COMUNI CAPOLUOGO DI PROVINCIA - D.P.C.M. 25/06/2016

INTERVENTO DI RISTRUTTURAZIONE EDILIZIA DELL'EX MUNICIPIO DELLA FRAZIONE BELLIZZI IRPINO
CUP: G34H16000720001



PROGETTO DEFINITIVO-ESECUTIVO
(D.P.R. 207/2010 _ D.Lgs. 50/2016 e s.m.i.)

PROGETTISTI: arch. Marianna Odatò

COORDINATORE SICUREZZA IN FASE DI PROGETTAZIONE arch. Giuseppina De Vito
COORDINATORE SICUREZZA IN FASE ESECUTIVA arch. Giuseppina De Vito

R.U.P. ing. Giuseppe Valentino

STRUTTURA DI SUPPORTO AL R.U.P.: arch. _____

geom. _____

GEOLOGIA: geol. _____

Il Responsabile Servizio Unità per la Riqualificazione e Rigenerazione delle Periferie
ing. Diego Mauriello

Il Dirigente Settore LL.PP. Assessorato LL.PP.
ing. Fernando Chiaradonna ing. Costantino Preziosi