


1. Marcapiano in stucco
2. Coprifilo
3. Controtelaio
4. Telaio
5. Vetrocamera 6/7-12Argon-6/7 B.E.
6. Infisso in legno
7. Cappa di protezione
8. Guaina compresi risvolti alle pareti
9. Isolante per preparazione guaina
10. Manto impermeabile
11. Barriera al vapore e primer bituminoso
12. Massetto di pendenza in cls
13. Scossalina in lamiera
14. Riparazione e pulitura portone di ingresso in legno

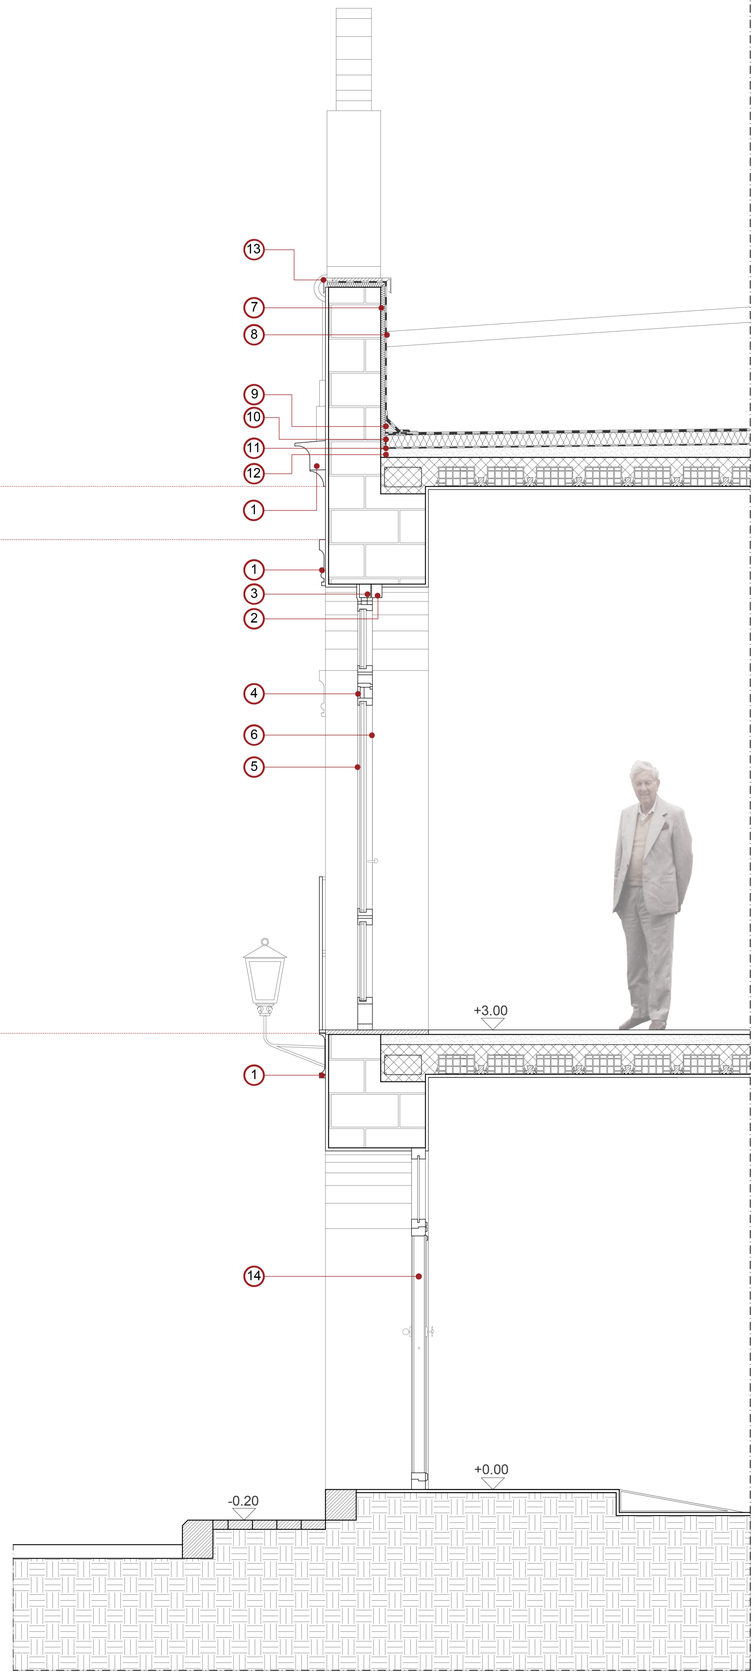



Comune di Avellino

SETTORE LAVORI PUBBLICI
Piazza del Popolo - 83100 Avellino

Servizio "Unità per la Riqualificazione e Rigenerazione delle Periferie"

PROGRAMMA STRAORDINARIO DI INTERVENTO PER LA RIQUALIFICAZIONE URBANA E LA SICUREZZA DELLE PERIFERIE DELLE CITTA' METROPOLITANE E DEI COMUNI CAPOLUOGO DI PROVINCIA - D.P.C.M. 25/06/2016

INTERVENTO DI RISTRUTTURAZIONE EDILIZIA DELL'EX MUNICIPIO DELLA FRAZIONE BELLIZZI IRPINO

CUP: G34H16000720001



PROGETTO DEFINITIVO-ESECUTIVO
(D.P.R. 207/2010 _ D.Lgs. 50/2016 e s.m.i.)

PROGETTISTI:	arch. Marianna Odato
COORDINATORE SICUREZZA IN FASE DI PROGETTAZIONE	arch. Giuseppina De Vito
COORDINATORE SICUREZZA IN FASE ESECUTIVA	arch. Giuseppina De Vito

R.U.P.	ing. Giuseppe Valentino
STRUTTURA DI SUPPORTO AL R.U.P.:	arch. _____
	geom._____
GEOLOGIA:	geol. _____

Il Responsabile Servizio Unità per la Riqualificazione e Rigenerazione delle Periferie
ing. Diego Mauriello

Il Dirigente Settore LL.PP.
ing. Fernando Chiaradonna

Assessorato LL.PP.
ing. Costantino Preziosi

ELABORATO A17 - PROGETTO - DETTAGLIO COSTRUTTIVO - 1:20

A17