COMUNE DI AVELLINO

SETTORE LAVORI PUBBLICI

PROGETTO DEFINITIVO/ESECUTIVO

GRAFICI

INTERVENTI DI MANUTENZIONE STRAORDINARIA SU VIA CIRCUMVALLAZIONE, VIA F.LLI TRONCONE, VIA F. TEDESCO, RIONE AVERSA, VAI VOLPE, VIA ACCIANI, C.DA QUATTROGRANE OVEST E SU VARI TRATTI STRADALI DI ALCUNE ZONE DEL TERRITORIO DEL COMUNE.

LOTTO A

Via Circumvallazione (P.zza Castello - P.zza Kennedy), Via Capozzi, Via Piave.

Il Tecnico
Ing. Antonio Testa

ORDINE DEGLI INGEGNERI DELLA PROVINCIA DI AVELLINO
ING. ANTONIO TESTA
ISCRITTO AL N. 2550
SETT. CIVILE E AMBIENTALE
- SEZIONE A -

AVELLINO

Comune di Atripalda

LOTTO A
LOTTO B
LOTTO C

Città di Avellino

COMUNE DI AVELLINO - SETTORE LAVORI PUBBLICI

Ing. Antonio Testa

Interventi di manutenzione straordinaria su via Circumvallazione,Via F.lli Troncone, Via F.Tedesco, Rione Aversa, Via Volpe, Via Acciani, C.Da Quattrograne Ovest,e su vari tratti stradali di alcune zone del territorio del comune.

00

PLANIMETRIA GENERALE LOTTI

scala 1:10000

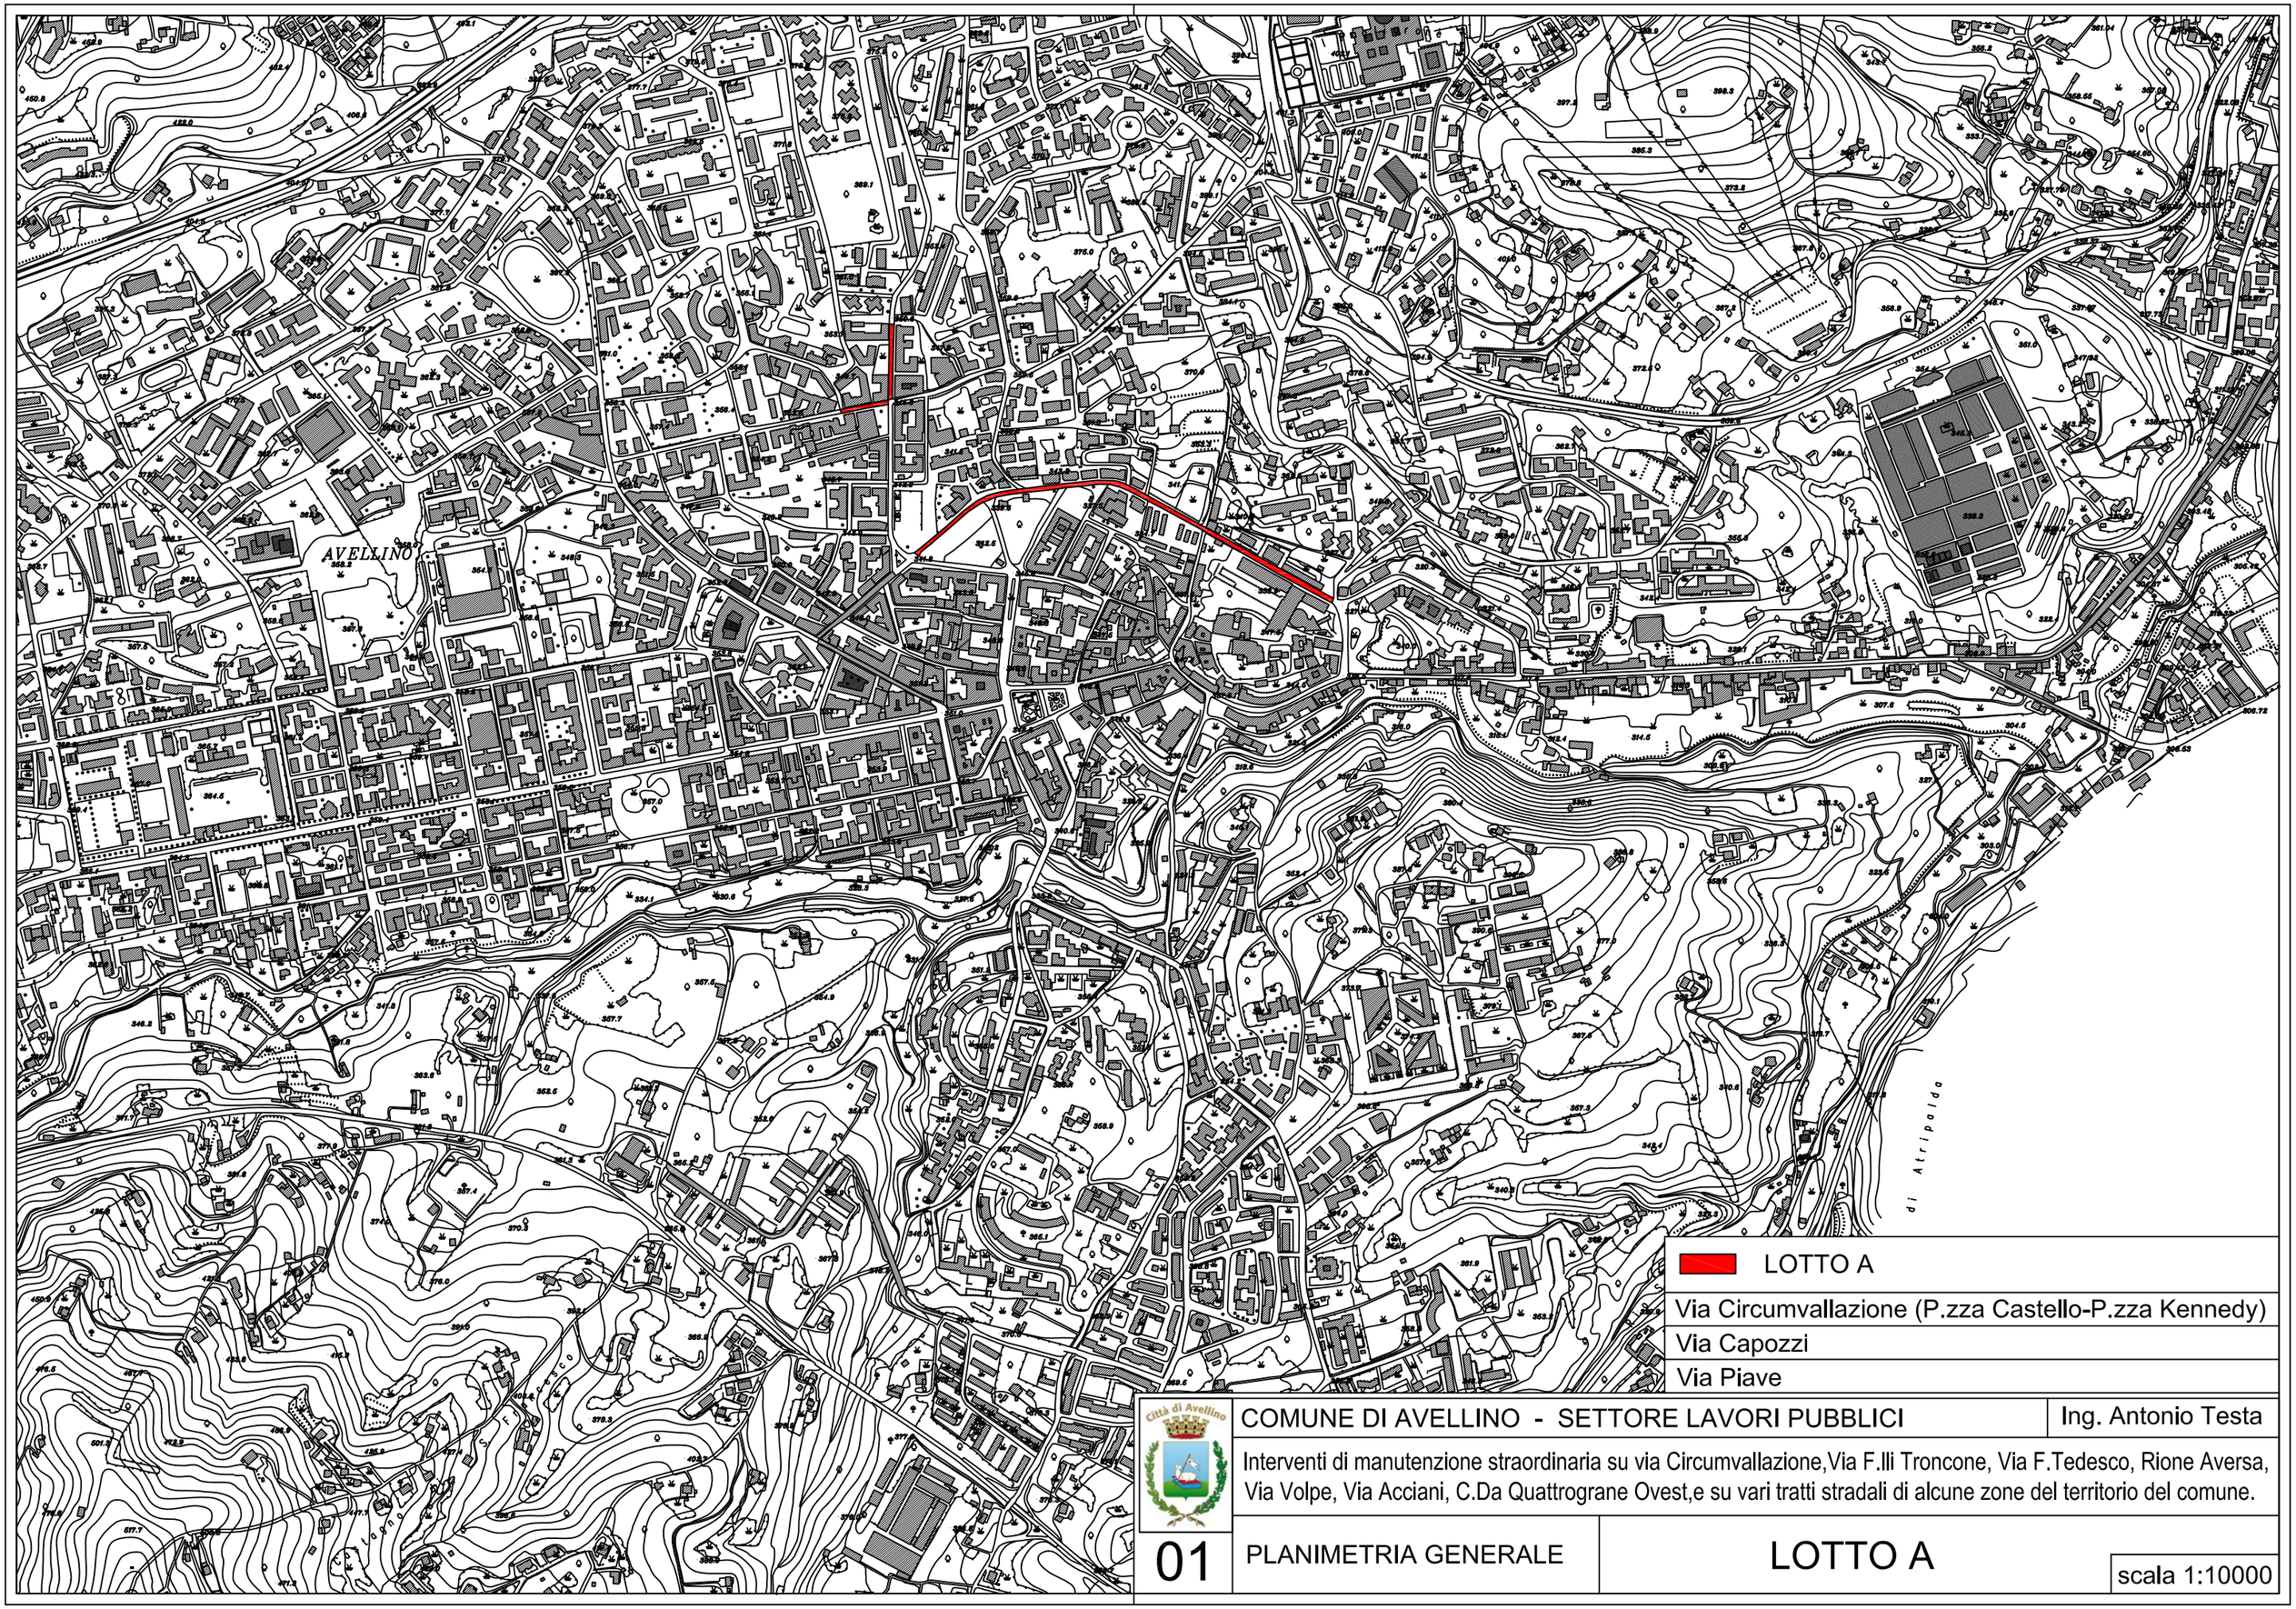

LOTTO A

Via Circumvallazione (P.zza Castello-P.zza Kennedy)

Via Capozzi

Via Piave

Città di Avellino

COMUNE DI AVELLINO - SETTORE LAVORI PUBBLICI

Ing. Antonio Testa

Interventi di manutenzione straordinaria su via Circumvallazione,Via F.lli Troncone, Via F.Tedesco, Rione Aversa, Via Volpe, Via Acciani, C.Da Quattrograne Ovest,e su vari tratti stradali di alcune zone del territorio del comune.

01

PLANIMETRIA GENERALE

LOTTO A

scala 1:10000

Città di Avellino	COMUNE DI AVELLINO - SETTORE LAVORI PUBBLICI	Ing. Antonio Testa
	Interventi di manutenzione straordinaria su via Circumvallazione,Via F.lli Troncone, Via F.Tedesco, Rione Aversa, Via Volpe, Via Acciani, C.Da Quattrograne Ovest,e su vari tratti stradali di alcune zone del territorio del comune.	
A.1	LOTTO A	Via Circumvallazione (P.zza Castello-P.zza Kennedy)
	AEROFOTO	

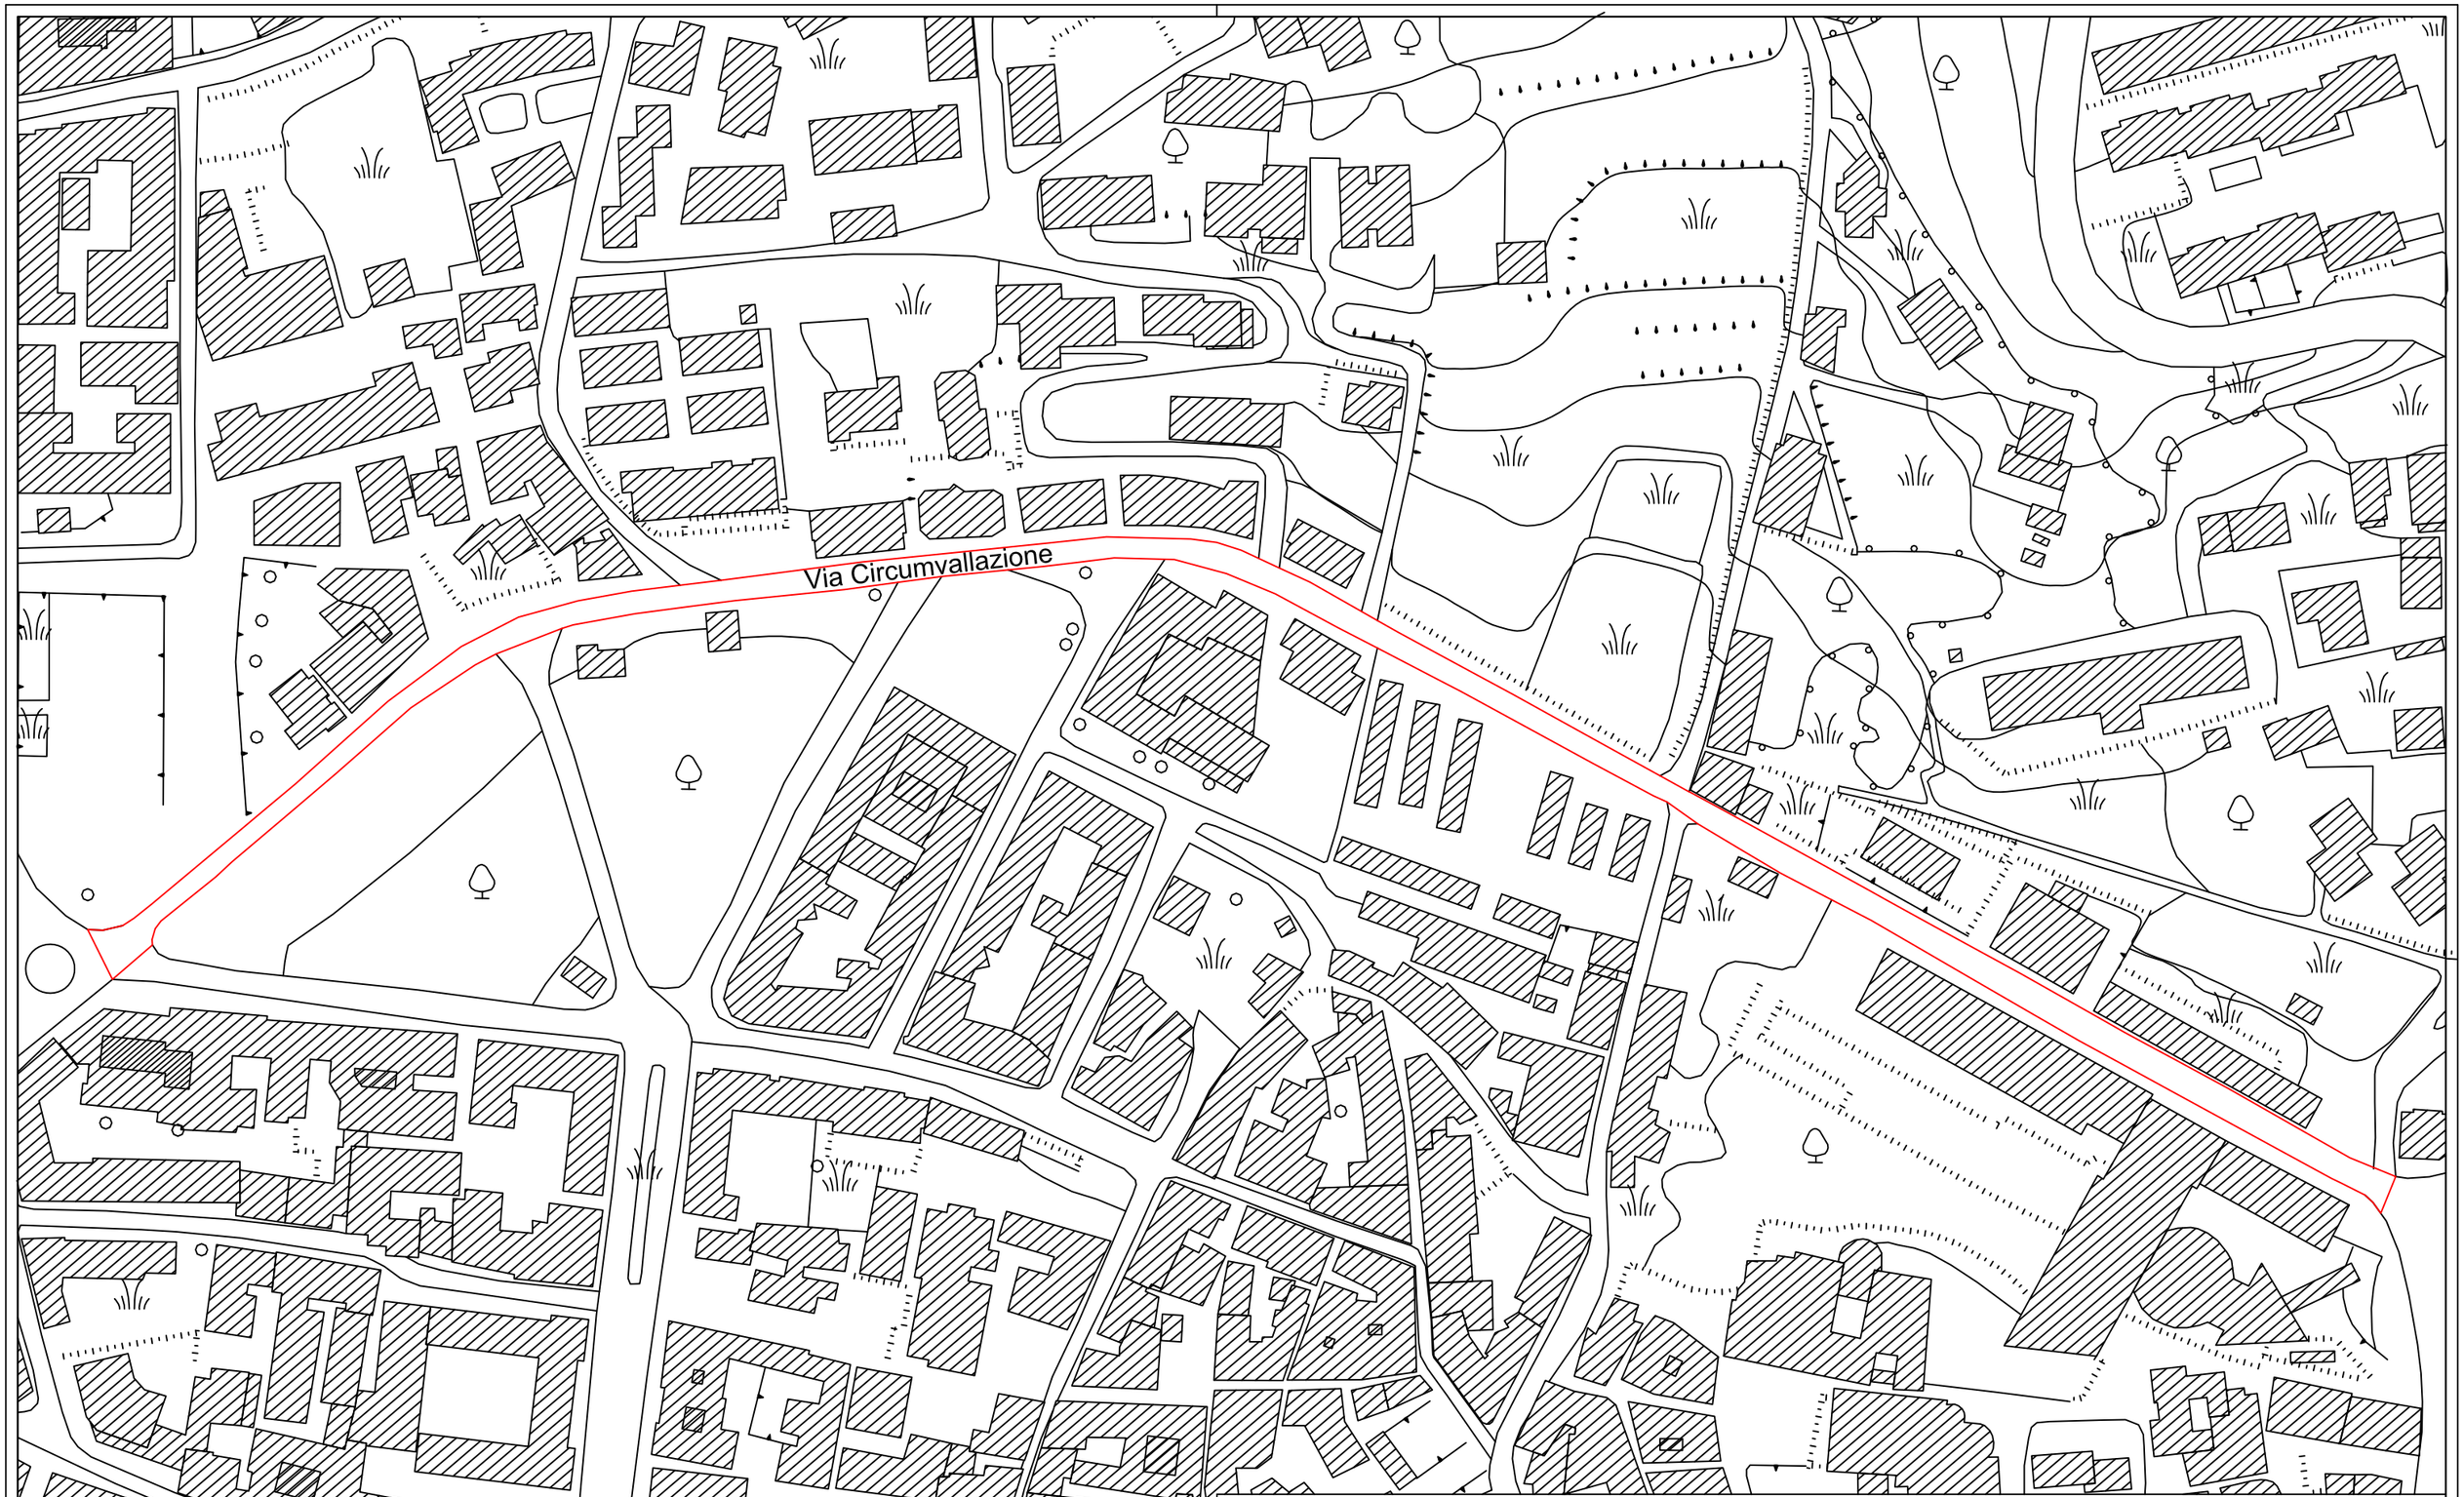

Città di Avellino

COMUNE DI AVELLINO - SETTORE LAVORI PUBBLICI | Ing. Antonio Testa

Interventi di manutenzione straordinaria su via Circumvallazione,Via F.lli Troncone, Via F.Tedesco, Rione Aversa, Via Volpe, Via Acciani, C.Da Quattrograne Ovest,e su vari tratti stradali di alcune zone del territorio del comune.

LOTTO A | Via Circumvallazione (P.zza Castello-P.zza Kennedy)

A.2

PLANIMETRIA AREA D'INTERVENTO | scala 1:2000

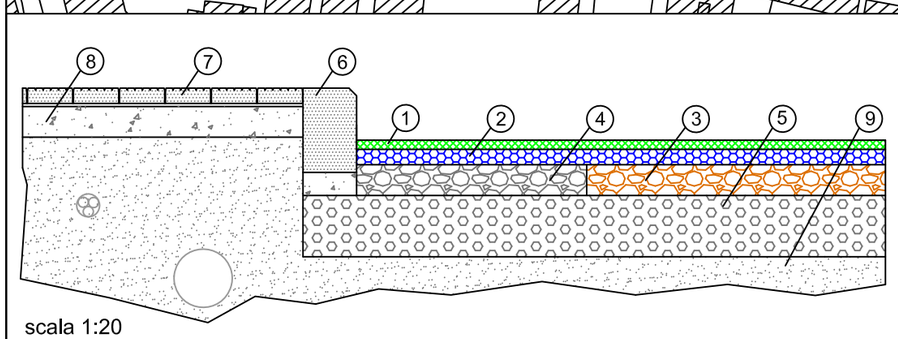

scala 1:20

OGGETTO D'INTERVENTO
1 - Tappetino 3cm
2 - Binder 5cm
3 - Misto cementato 15cm

NON OGGETTO D'NTERVENTO
4 - Misto cementato
5 - Misto sciolto
6 - Cordolo
7 - Pavimentazione
8 - Fondazione in cls
9 - Terreno

MODALITA' D'INTERVENTO
Fresatura di binder e tappetino sull'intera sede stradale per sp. 8cm e demolizione parziale della fondazione stradale per larghezza 6m e sp. 15cm. Realizzazione della fondazione stradale per larghezza pari a 6m e sp. 15cm, posa di binder sp. 5cm e tappetino sp. 3cm sull'intera sede stradale.

	COMUNE DI AVELLINO - SETTORE LAVORI PUBBLICI	Ing. Antonio Testa
	Interventi di manutenzione straordinaria su via Circumvallazione,Via F.lli Troncone, Via F.Tedesco, Rione Aversa, Via Volpe, Via Acciani, C.Da Quattrograne Ovest,e su vari tratti stradali di alcune zone del territorio del comune.	
A.3	LOTTO A — Via Circumvallazione (P.zza Castello-P.zza Kennedy)	
	PLANIMETRIA DI PROGETTO	scala 1:2000

TIPOLOGIA D'INTERVENTO

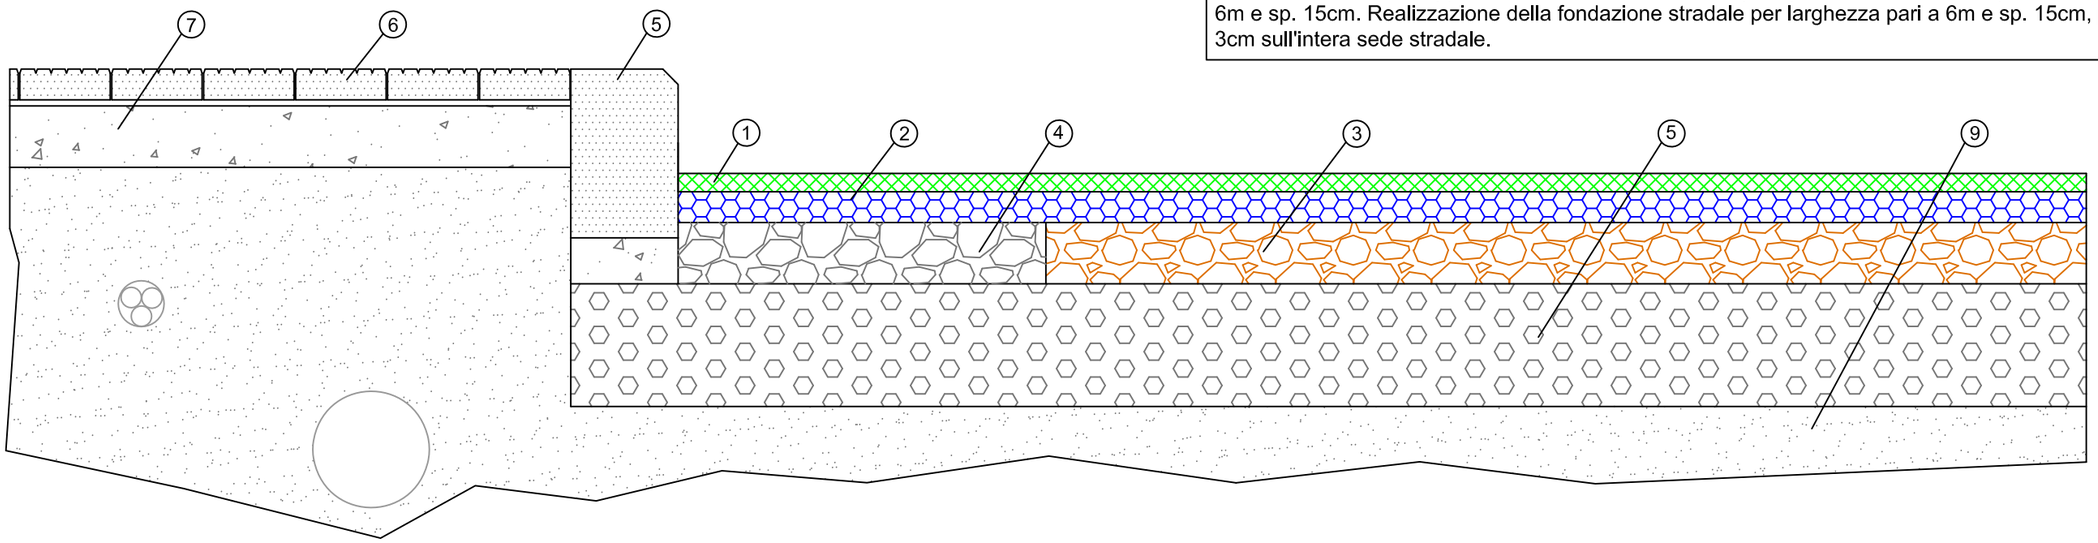

MODALITA' D'INTERVENTO

Fresatura di binder e tappetino sull'intera sede stradale per sp. 8cm e demolizione parziale della fondazione stradale per larghezza 6m e sp. 15cm. Realizzazione della fondazione stradale per larghezza pari a 6m e sp. 15cm, posa di binder sp. 5cm e tappetino sp. 3cm sull'intera sede stradale.

OGGETTO D'INTERVENTO
1 - Tappetino 3cm
2 - Binder 5cm
3 - Misto cementato 15cm

NON OGGETTO D'NTERVENTO
4 - Misto cementato
5 - Misto sciolto
6 - Cordolo
7 - Pavimentazione
8 - Fondazione in cls
9 - Terreno

scala 1:10

SEZIONE STRADALE

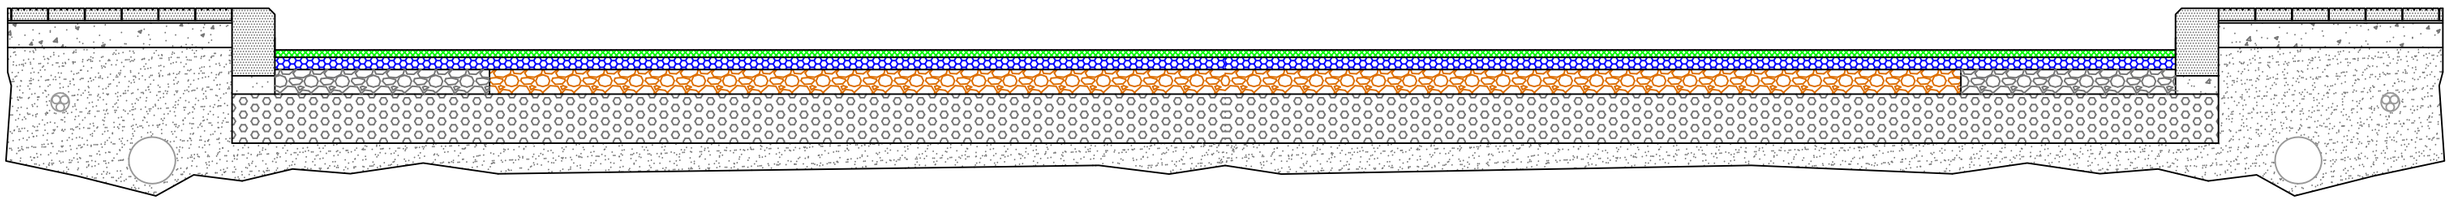

scala 1:25

PARTICOLARE CHIUSINO STRADALE

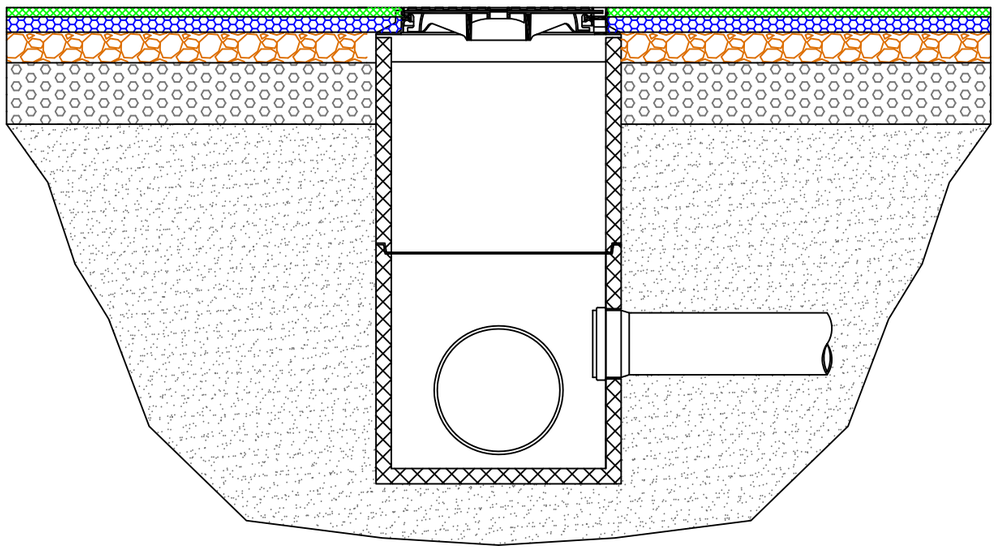

scala 1:20

PARTICOLARE CADITOIA STRADALE

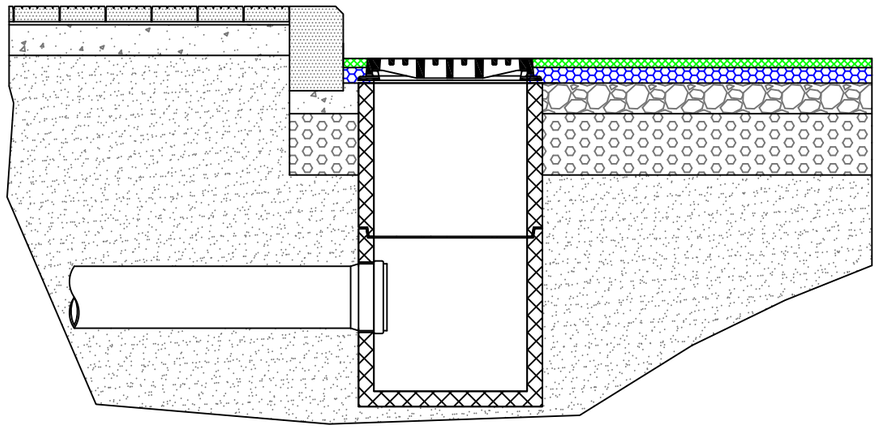

scala 1:20

Città di Avellino	COMUNE DI AVELLINO - SETTORE LAVORI PUBBLICI	Ing. Antonio Testa
	Interventi di manutenzione straordinaria su via Circumvallazione,Via F.lli Troncone, Via F.Tedesco, Rione Aversa, Via Volpe, Via Acciani, C.Da Quattrograne Ovest,e su vari tratti stradali di alcune zone del territorio del comune.	
	LOTTO A	Via Circumvallazione (P.zza Castello-P.zza Kennedy)
A.4	SEZIONI STRADALI	

Città di Avellino

COMUNE DI AVELLINO - SETTORE LAVORI PUBBLICI | Ing. Antonio Testa

Interventi di manutenzione straordinaria su via Circumvallazione,Via F.lli Troncone, Via F.Tedesco, Rione Aversa, Via Volpe, Via Acciani, C.Da Quattrograne Ovest,e su vari tratti stradali di alcune zone del territorio del comune.

LOTTO A | Via Capozzi

B.1

AEROFOTO

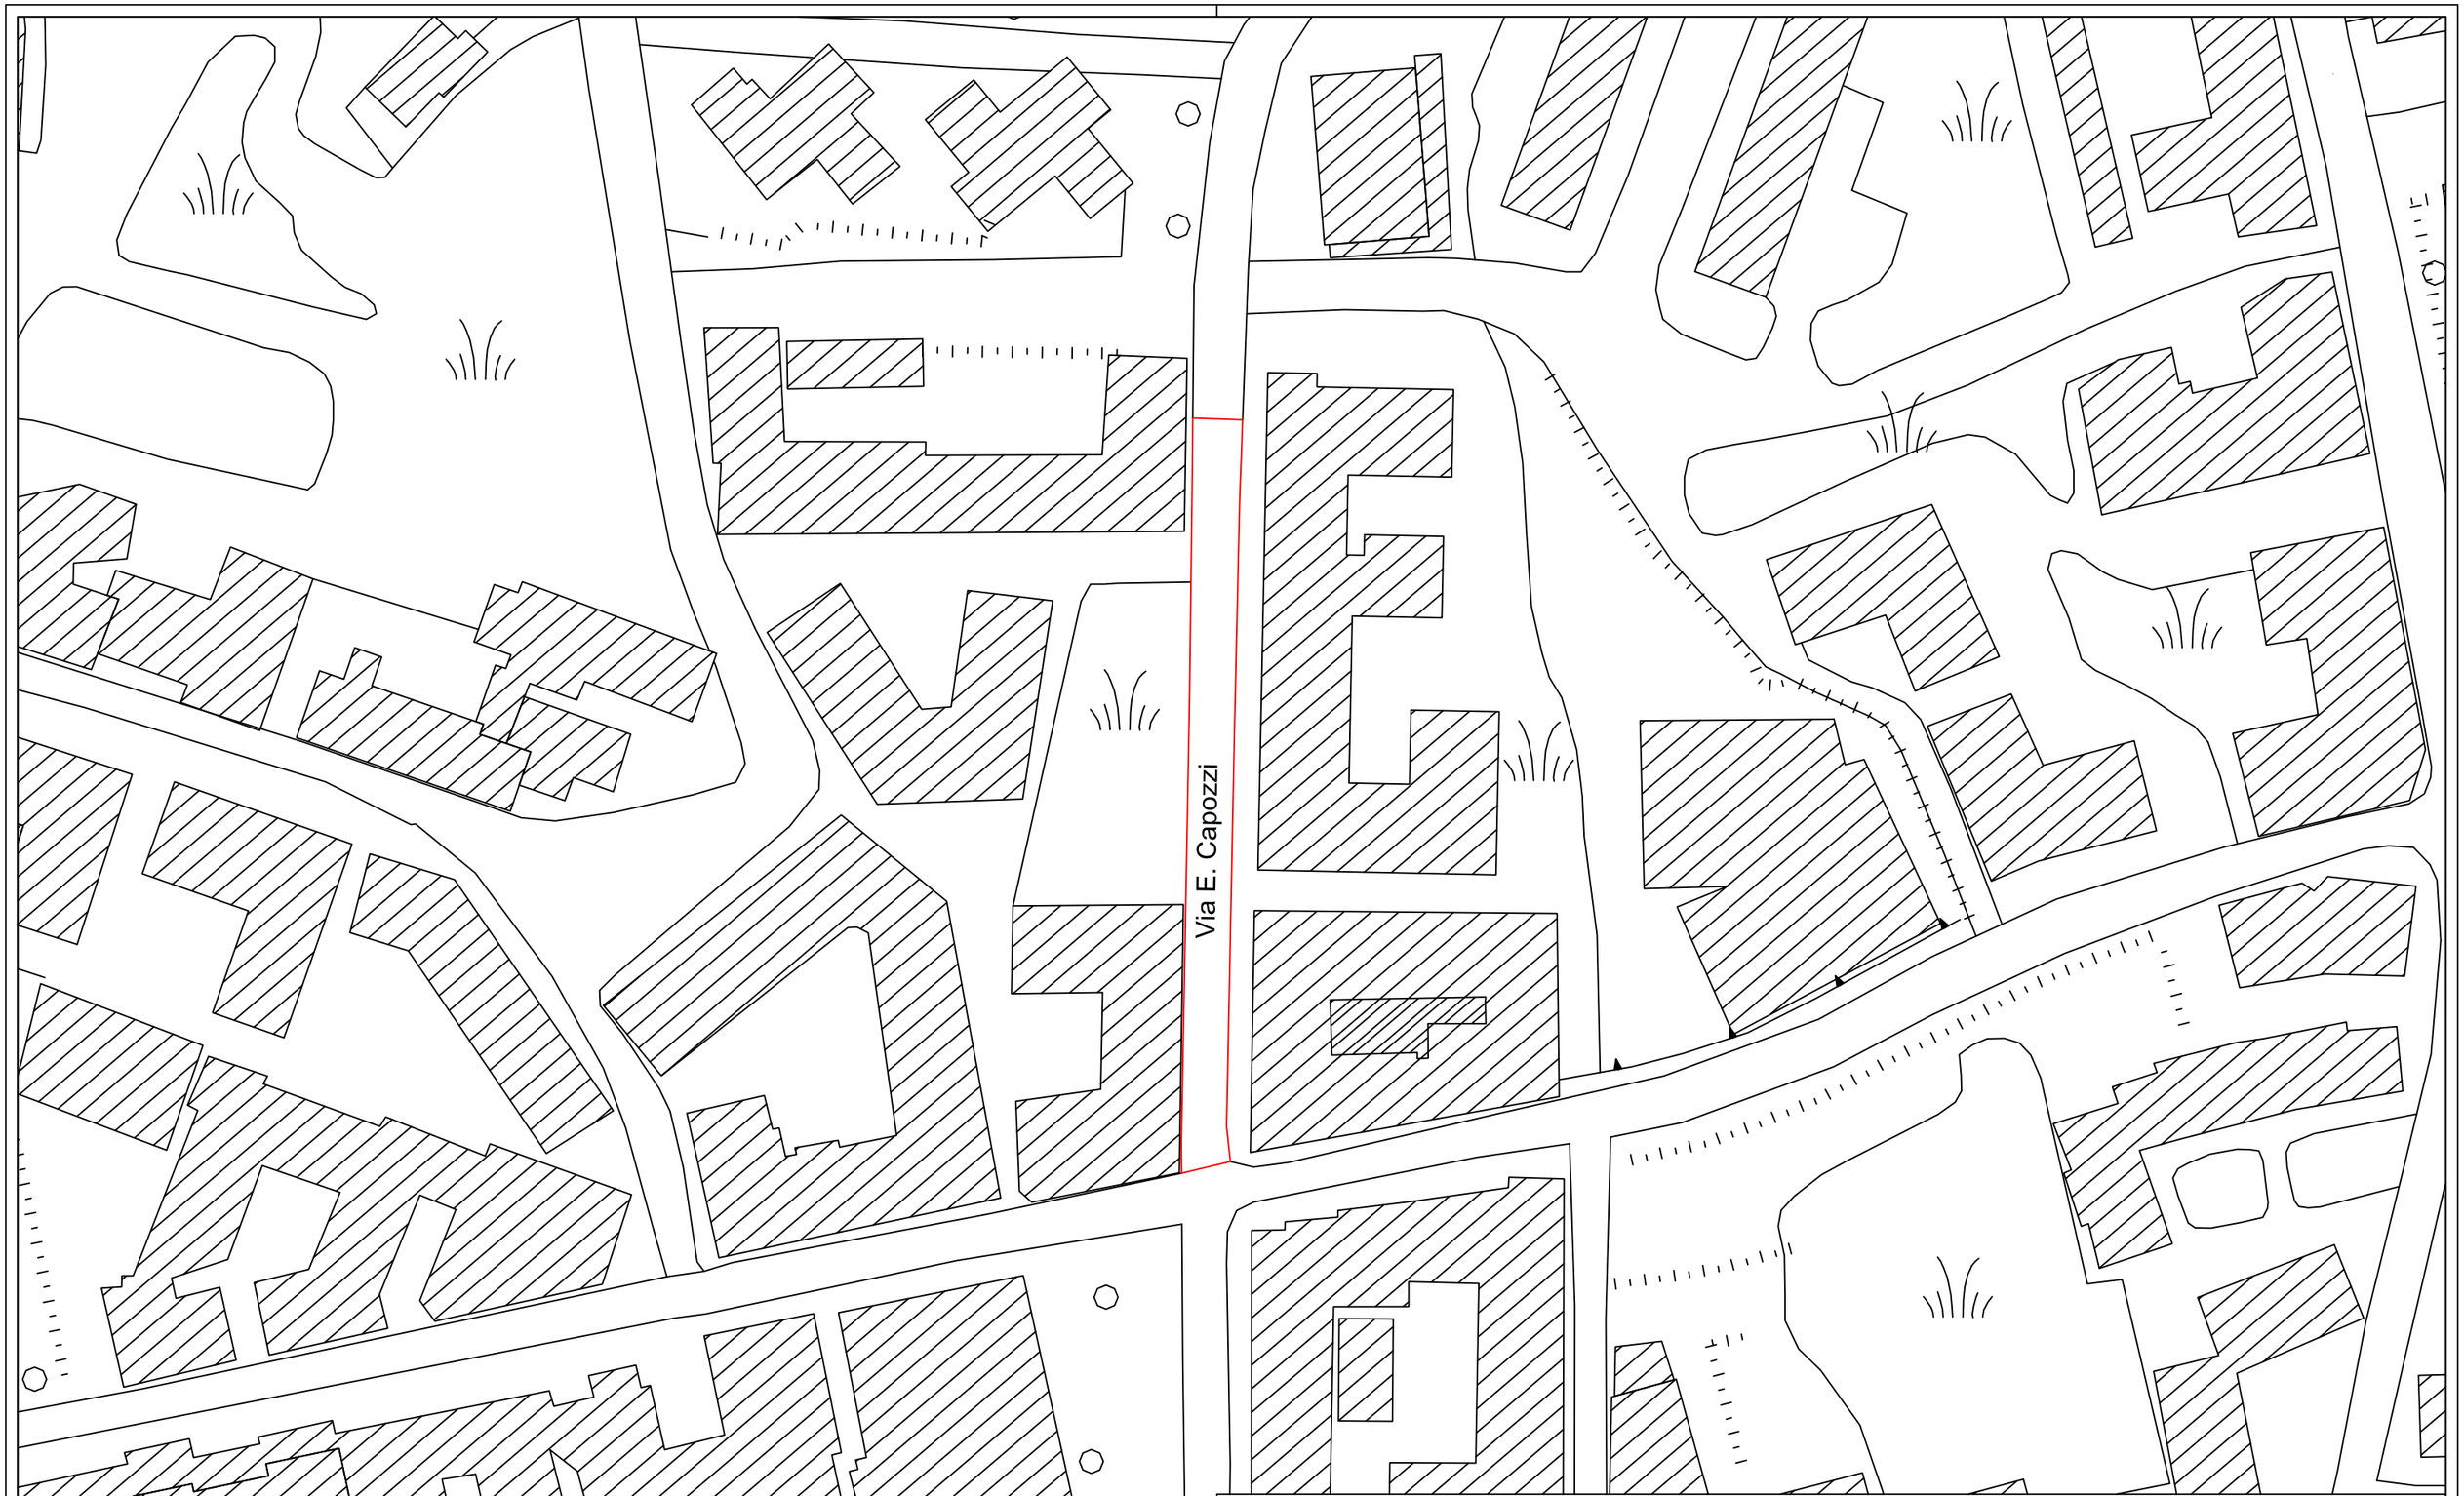

Città di Avellino

COMUNE DI AVELLINO - SETTORE LAVORI PUBBLICI | Ing. Antonio Testa

Interventi di manutenzione straordinaria su via Circumvallazione,Via F.lli Troncone, Via F.Tedesco, Rione Aversa, Via Volpe, Via Acciani, C.Da Quattrograne Ovest,e su vari tratti stradali di alcune zone del territorio del comune.

LOTTO A | Via Capozzi

B.2

PLANIMETRIA AREA D'INTERVENTO | scala 1:1000

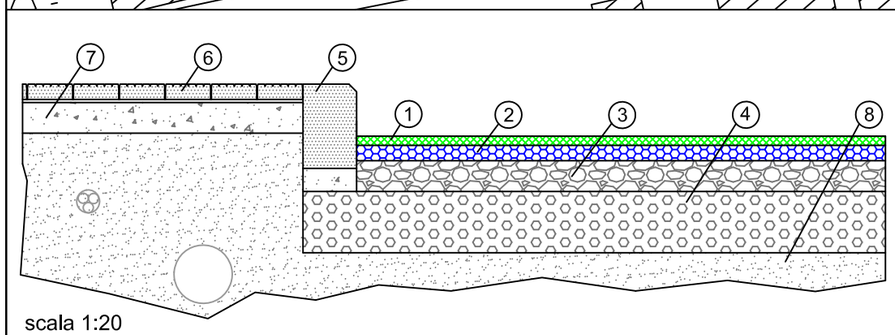

scala 1:20

OGGETTO D'INTERVENTO
1 - Tappetino 3cm
2 - Binder 5cm

NON OGGETTO D'INTERVENTO
3 - Misto cementato
4 - Misto sciolto
5 - Cordolo
6 - Pavimentazione
7 - Fondazione in cls
8 - Terreno

MODALITA' D'INTERVENTO

Fresatura di binder e tappetino esistente sull'intera sede stradale per spessore pari a 8cm. Posa di binder sp. 5cm e tappetino sp. 3cm.

	COMUNE DI AVELLINO - SETTORE LAVORI PUBBLICI	Ing. Antonio Testa
	Interventi di manutenzione straordinaria su via Circumvallazione,Via F.lli Troncone, Via F.Tedesco, Rione Aversa, Via Volpe, Via Acciani, C.Da Quattrograne Ovest,e su vari tratti stradali di alcune zone del territorio del comune.	
B.3	LOTTO A — Via Capozzi	
	PLANIMETRIA DI PROGETTO	scala 1:1000

TIPOLOGIA D'INTERVENTO

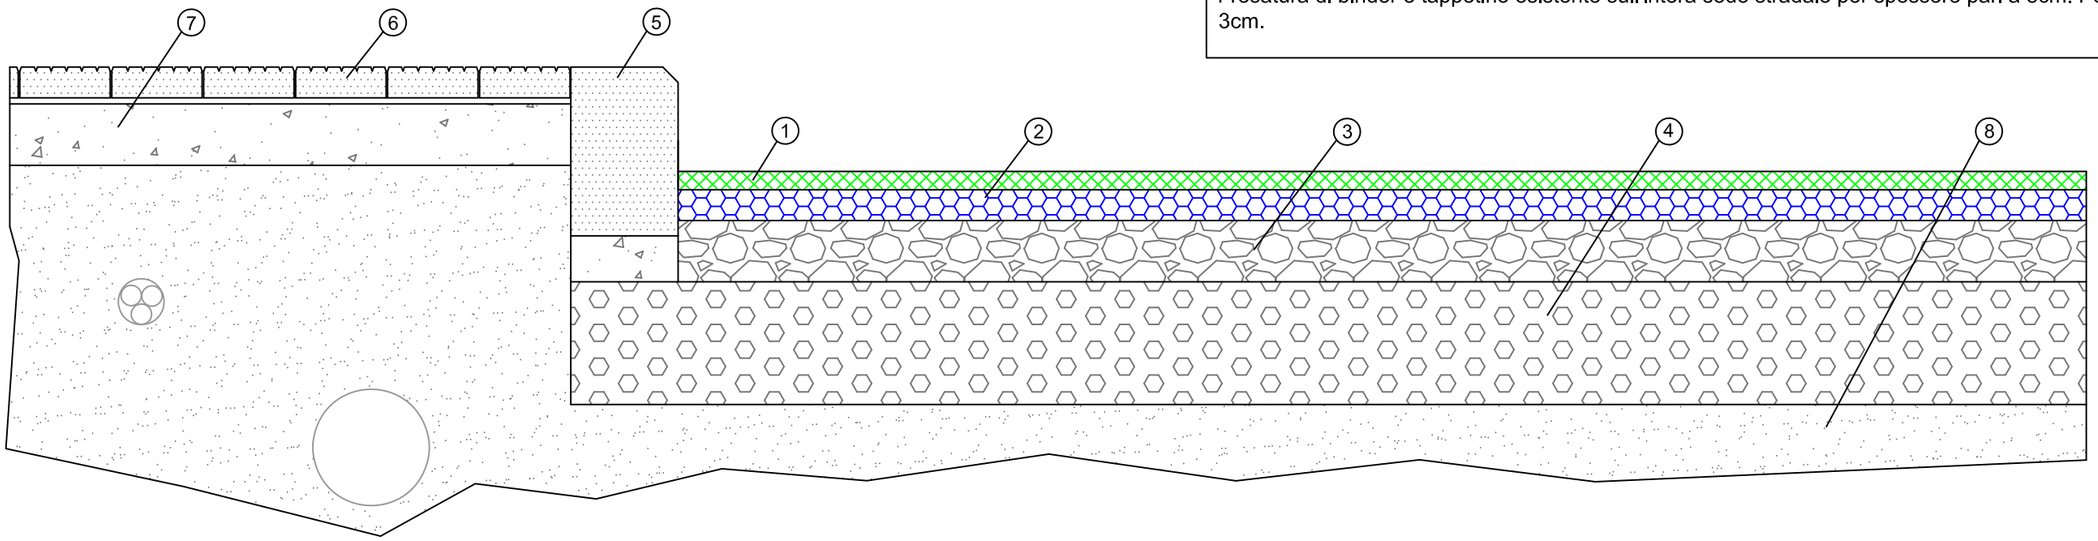

MODALITA' D'INTERVENTO

Fresatura di binder e tappetino esistente sull'intera sede stradale per spessore pari a 8cm. Posa di binder sp. 5cm e tappetino sp. 3cm.

OGGETTO D'INTERVENTO
1 - Tappetino 3cm
2 - Binder 5cm

NON OGGETTO D'NTERVENTO
3 - Misto cementato
4 - Misto sciolto
5 - Cordolo
6 - Pavimentazione
7 - Fondazione in cls
8 - Terreno

scala 1:10

SEZIONE STRADALE

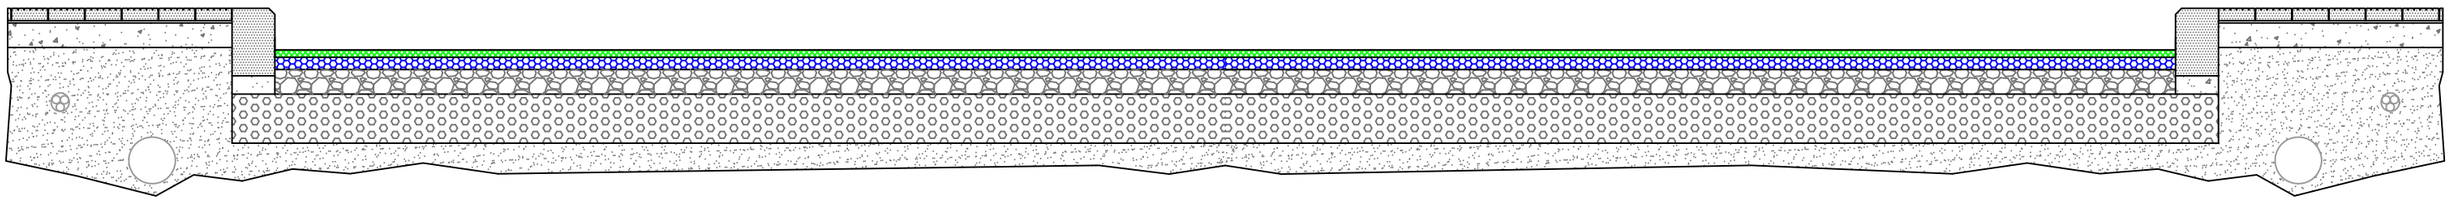

scala 1:25

PARTICOLARE CHIUSINO STRADALE

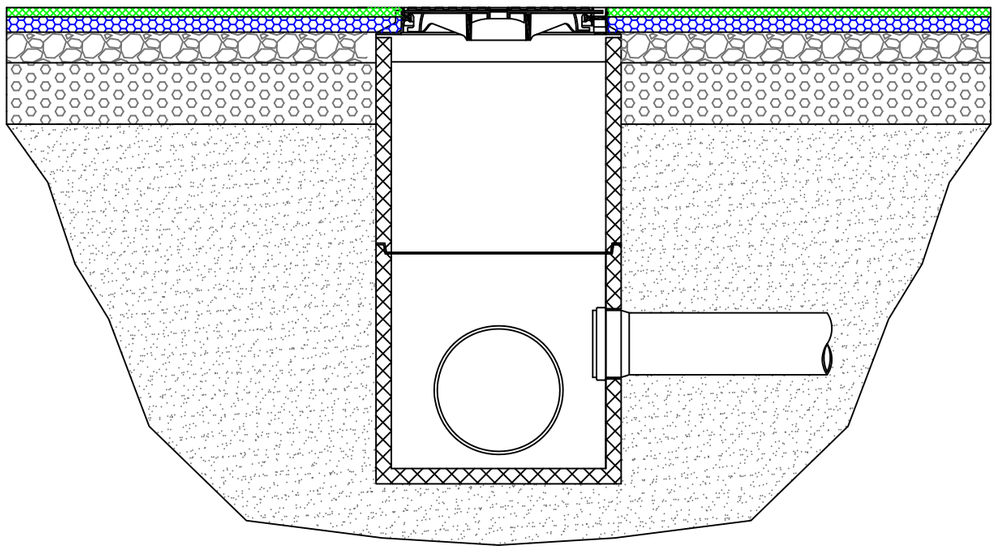

scala 1:20

PARTICOLARE CADITOIA STRADALE

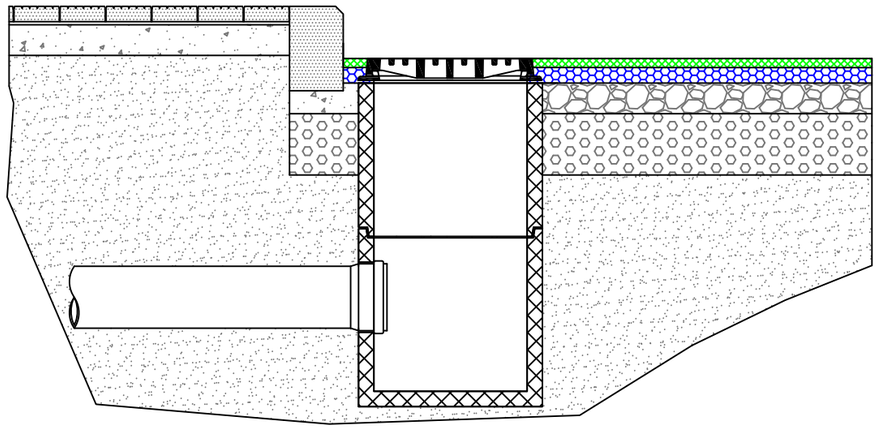

scala 1:20

Città di Avellino

COMUNE DI AVELLINO - SETTORE LAVORI PUBBLICI | Ing. Antonio Testa

Interventi di manutenzione straordinaria su via Circumvallazione,Via F.lli Troncone, Via F.Tedesco, Rione Aversa, Via Volpe, Via Acciani, C.Da Quattrograne Ovest,e su vari tratti stradali di alcune zone del territorio del comune.

LOTTO A | Via Capozzi

B.4

SEZIONI STRADALI

Città di Avellino	COMUNE DI AVELLINO - SETTORE LAVORI PUBBLICI	Ing. Antonio Testa
	Interventi di manutenzione straordinaria su via Circumvallazione,Via F.lli Troncone, Via F.Tedesco, Rione Aversa, Via Volpe, Via Acciani, C.Da Quattrograne Ovest,e su vari tratti stradali di alcune zone del territorio del comune.	
C.1	LOTTO A	Via Piave
	AEROFOTO	

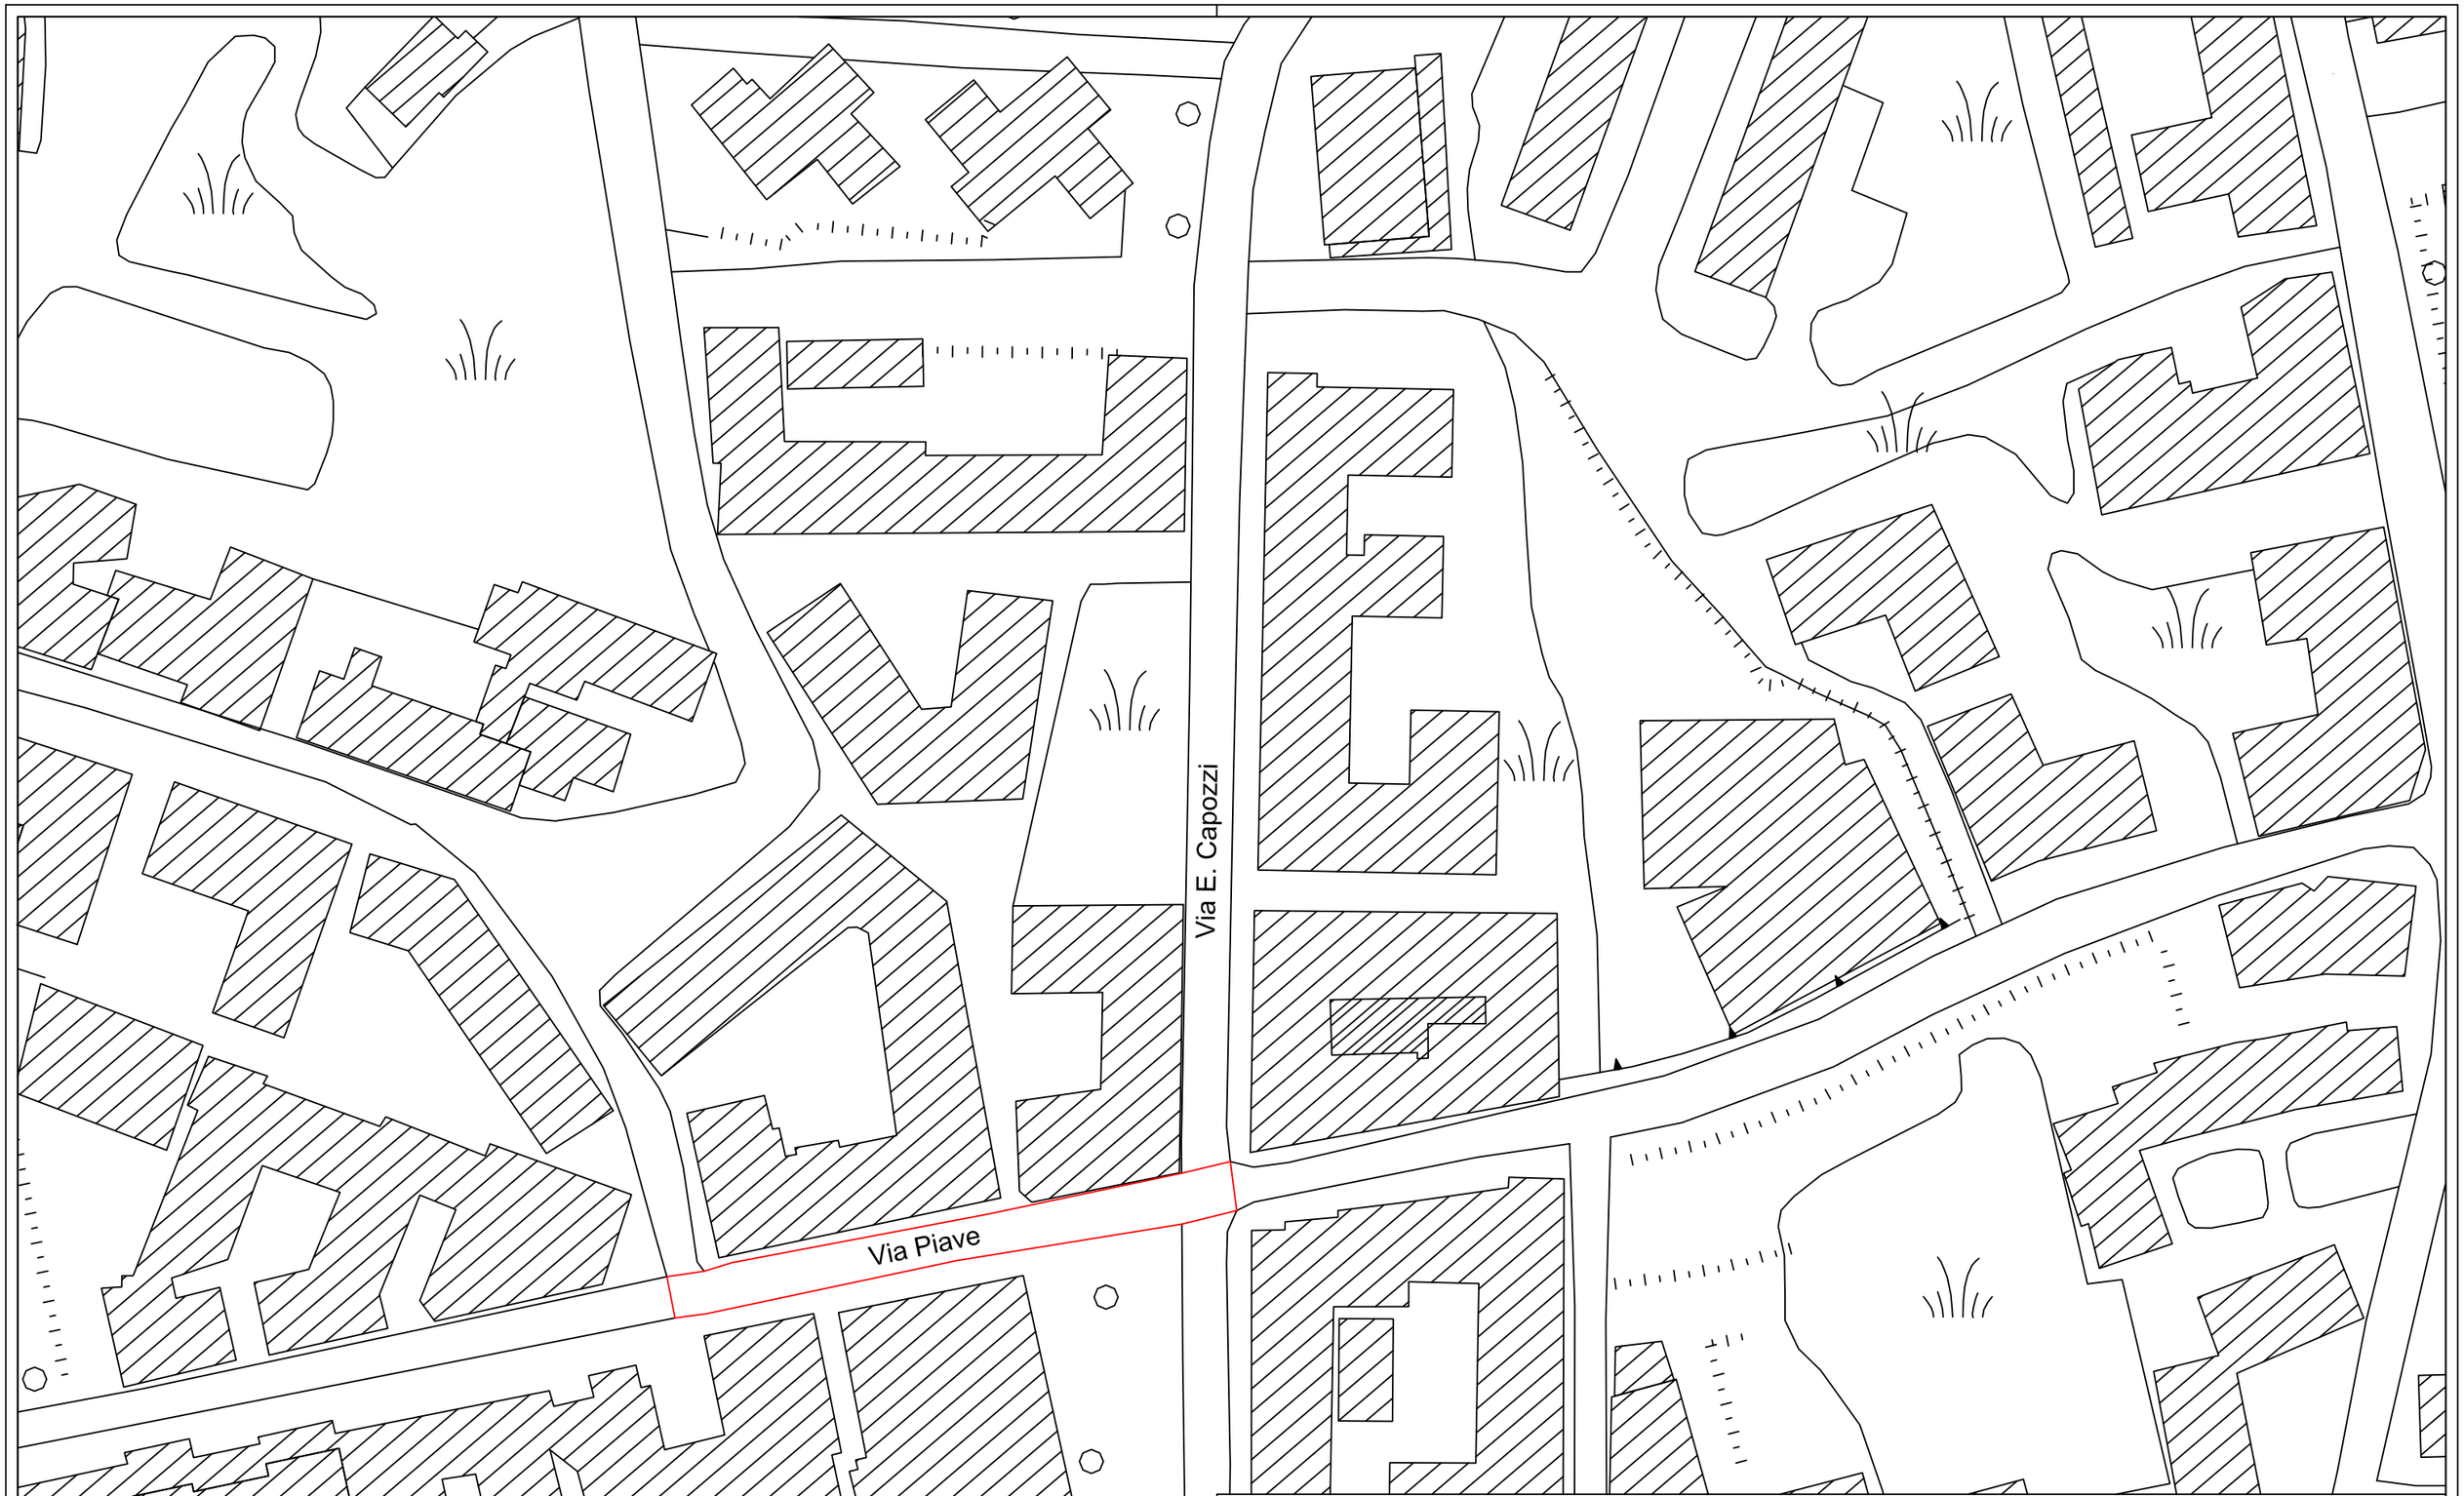

Città di Avellino

COMUNE DI AVELLINO - SETTORE LAVORI PUBBLICI | Ing. Antonio Testa

Interventi di manutenzione straordinaria su via Circumvallazione,Via F.lli Troncone, Via F.Tedesco, Rione Aversa, Via Volpe, Via Acciani, C.Da Quattrograne Ovest,e su vari tratti stradali di alcune zone del territorio del comune.

C.2

LOTTO A | Via Piave

PLANIMETRIA AREA D'INTERVENTO | scala 1:1000

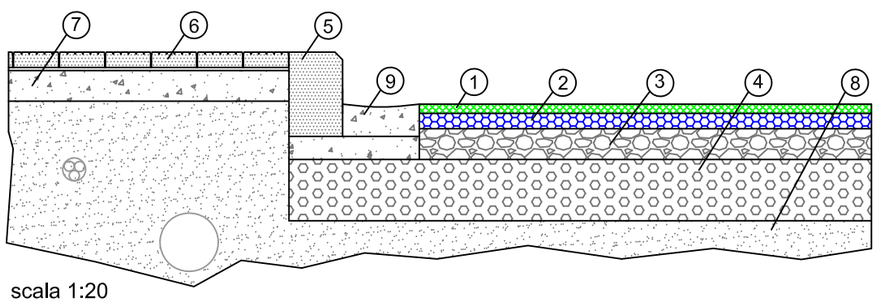

scala 1:20

OGGETTO D'INTERVENTO
1 - Tappetino 3cm
2 - Binder 5cm

NON OGGETTO D'INTERVENTO
3 - Misto cementato
4 - Misto sciolto
5 - Cordolo
6 - Pavimentazione
7 - Fondazione in cls
8 - Terreno
9 - Cunetta

MODALITA' D'INTERVENTO

Fresatura di binder e tappetino esistente sull'intera sede stradale per spessore pari a 8cm. Posa di binder sp. 5cm e tappetino sp. 3cm.

Città di Avellino	COMUNE DI AVELLINO - SETTORE LAVORI PUBBLICI	Ing. Antonio Testa
	Interventi di manutenzione straordinaria su via Circumvallazione,Via F.lli Troncone, Via F.Tedesco, Rione Aversa, Via Volpe, Via Acciani, C.Da Quattrograne Ovest,e su vari tratti stradali di alcune zone del territorio del comune.	
C.3	LOTTO A Via Piave	
	PLANIMETRIA DI PROGETTO	scala 1:1000

TIPOLOGIA D'INTERVENTO

MODALITA' D'INTERVENTO

Fresatura di binder e tappetino esistente sull'intera sede stradale per spessore pari a 8cm. Posa di binder sp. 5cm e tappetino sp. 3cm.

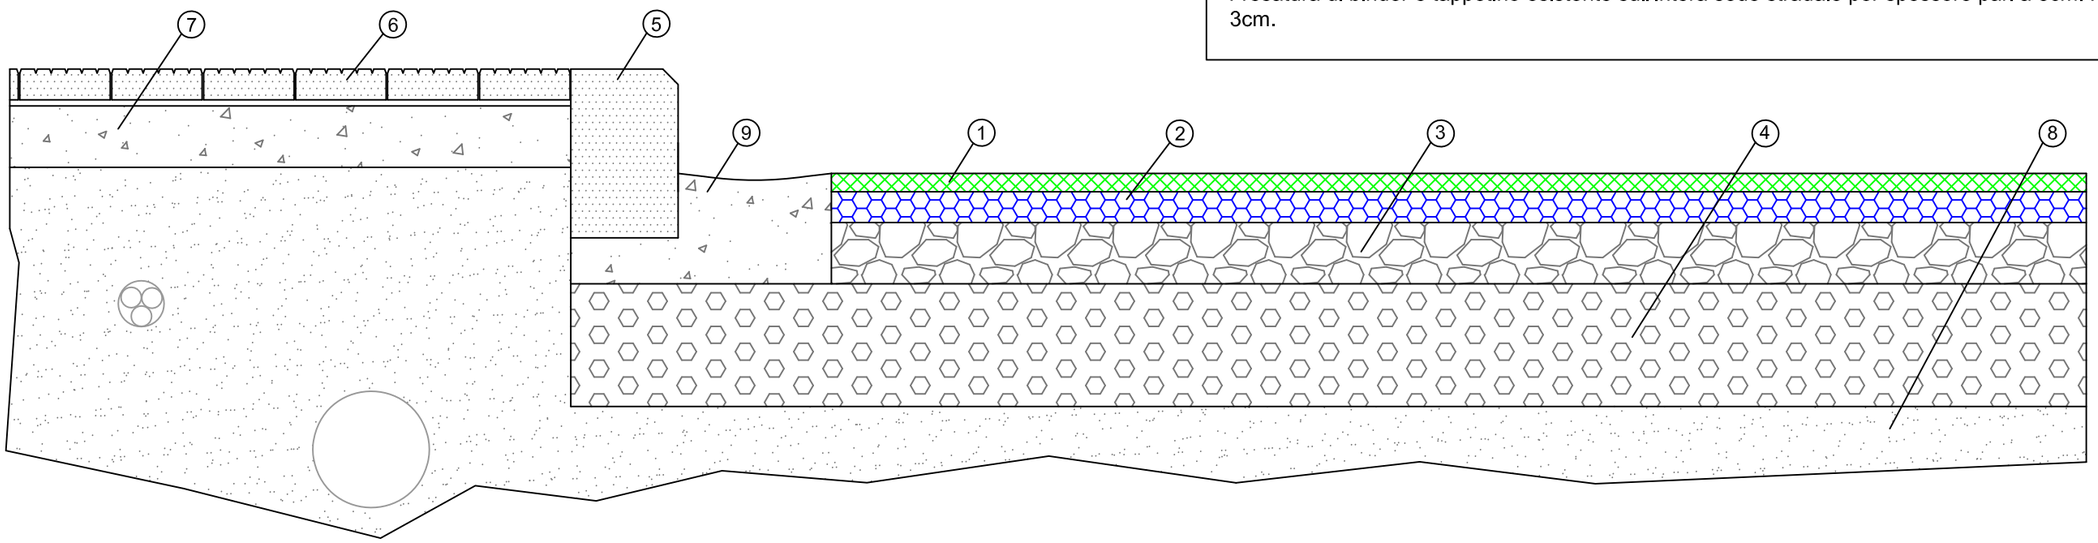

OGGETTO D'INTERVENTO
1 - Tappetino 3cm
2 - Binder 5cm

NON OGGETTO D'INTERVENTO
3 - Misto cementato
4 - Misto sciolto
5 - Cordolo
6 - Pavimentazione
7 - Fondazione in cls
8 - Terreno
9 - Cunetta

scala 1:10

SEZIONE STRADALE

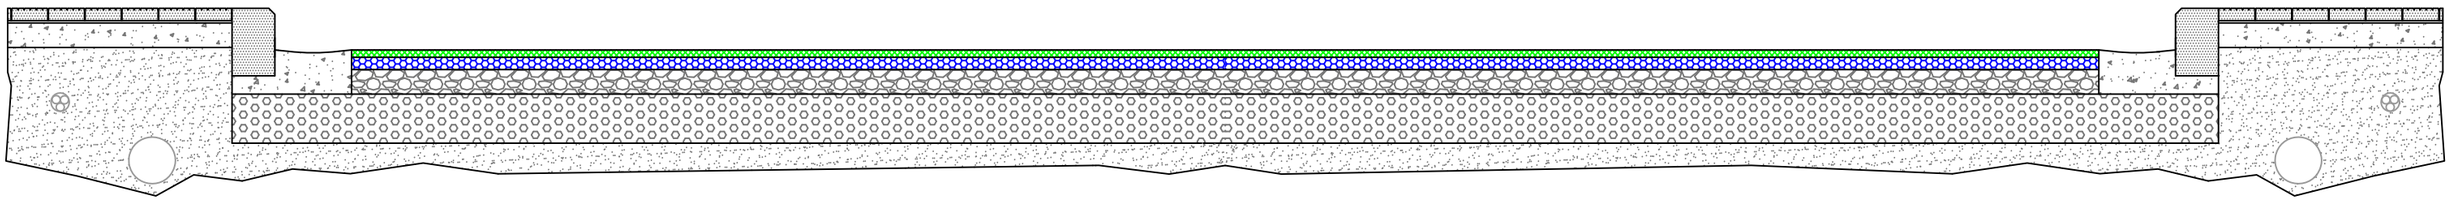

scala 1:25

PARTICOLARE CHIUSINO STRADALE

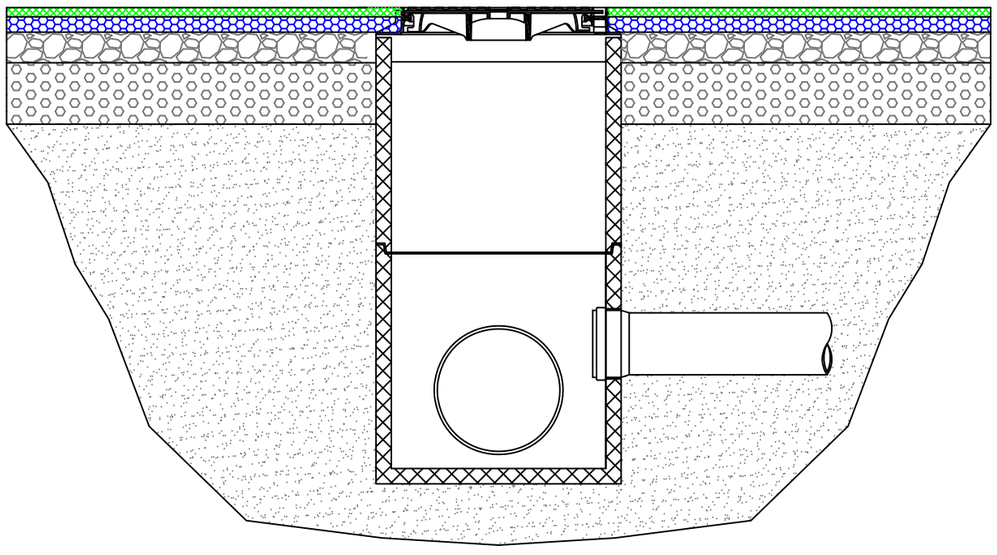

scala 1:20

PARTICOLARE CADITOIA STRADALE

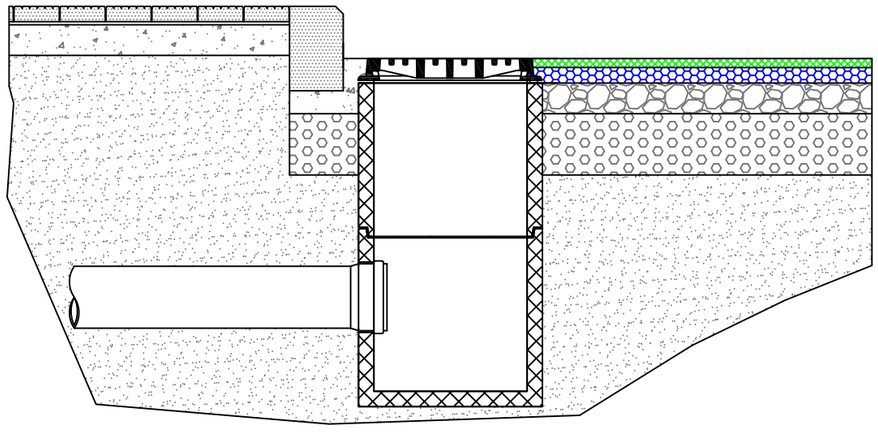

scala 1:20

Città di Avellino	COMUNE DI AVELLINO - SETTORE LAVORI PUBBLICI	Ing. Antonio Testa
	Interventi di manutenzione straordinaria su via Circumvallazione,Via F.lli Troncone, Via F.Tedesco, Rione Aversa, Via Volpe, Via Acciani, C.Da Quattrograne Ovest,e su vari tratti stradali di alcune zone del territorio del comune.	
C.4	LOTTO A — Via Piave	
	SEZIONI STRADALI	