


LEGENDA	
	Fase di drenaggio delle acque meteoriche
	Fase di drenaggio delle acque nere
	Rete di raccolta e riserva idrica
	Condotta gas
	Collettori fura entica

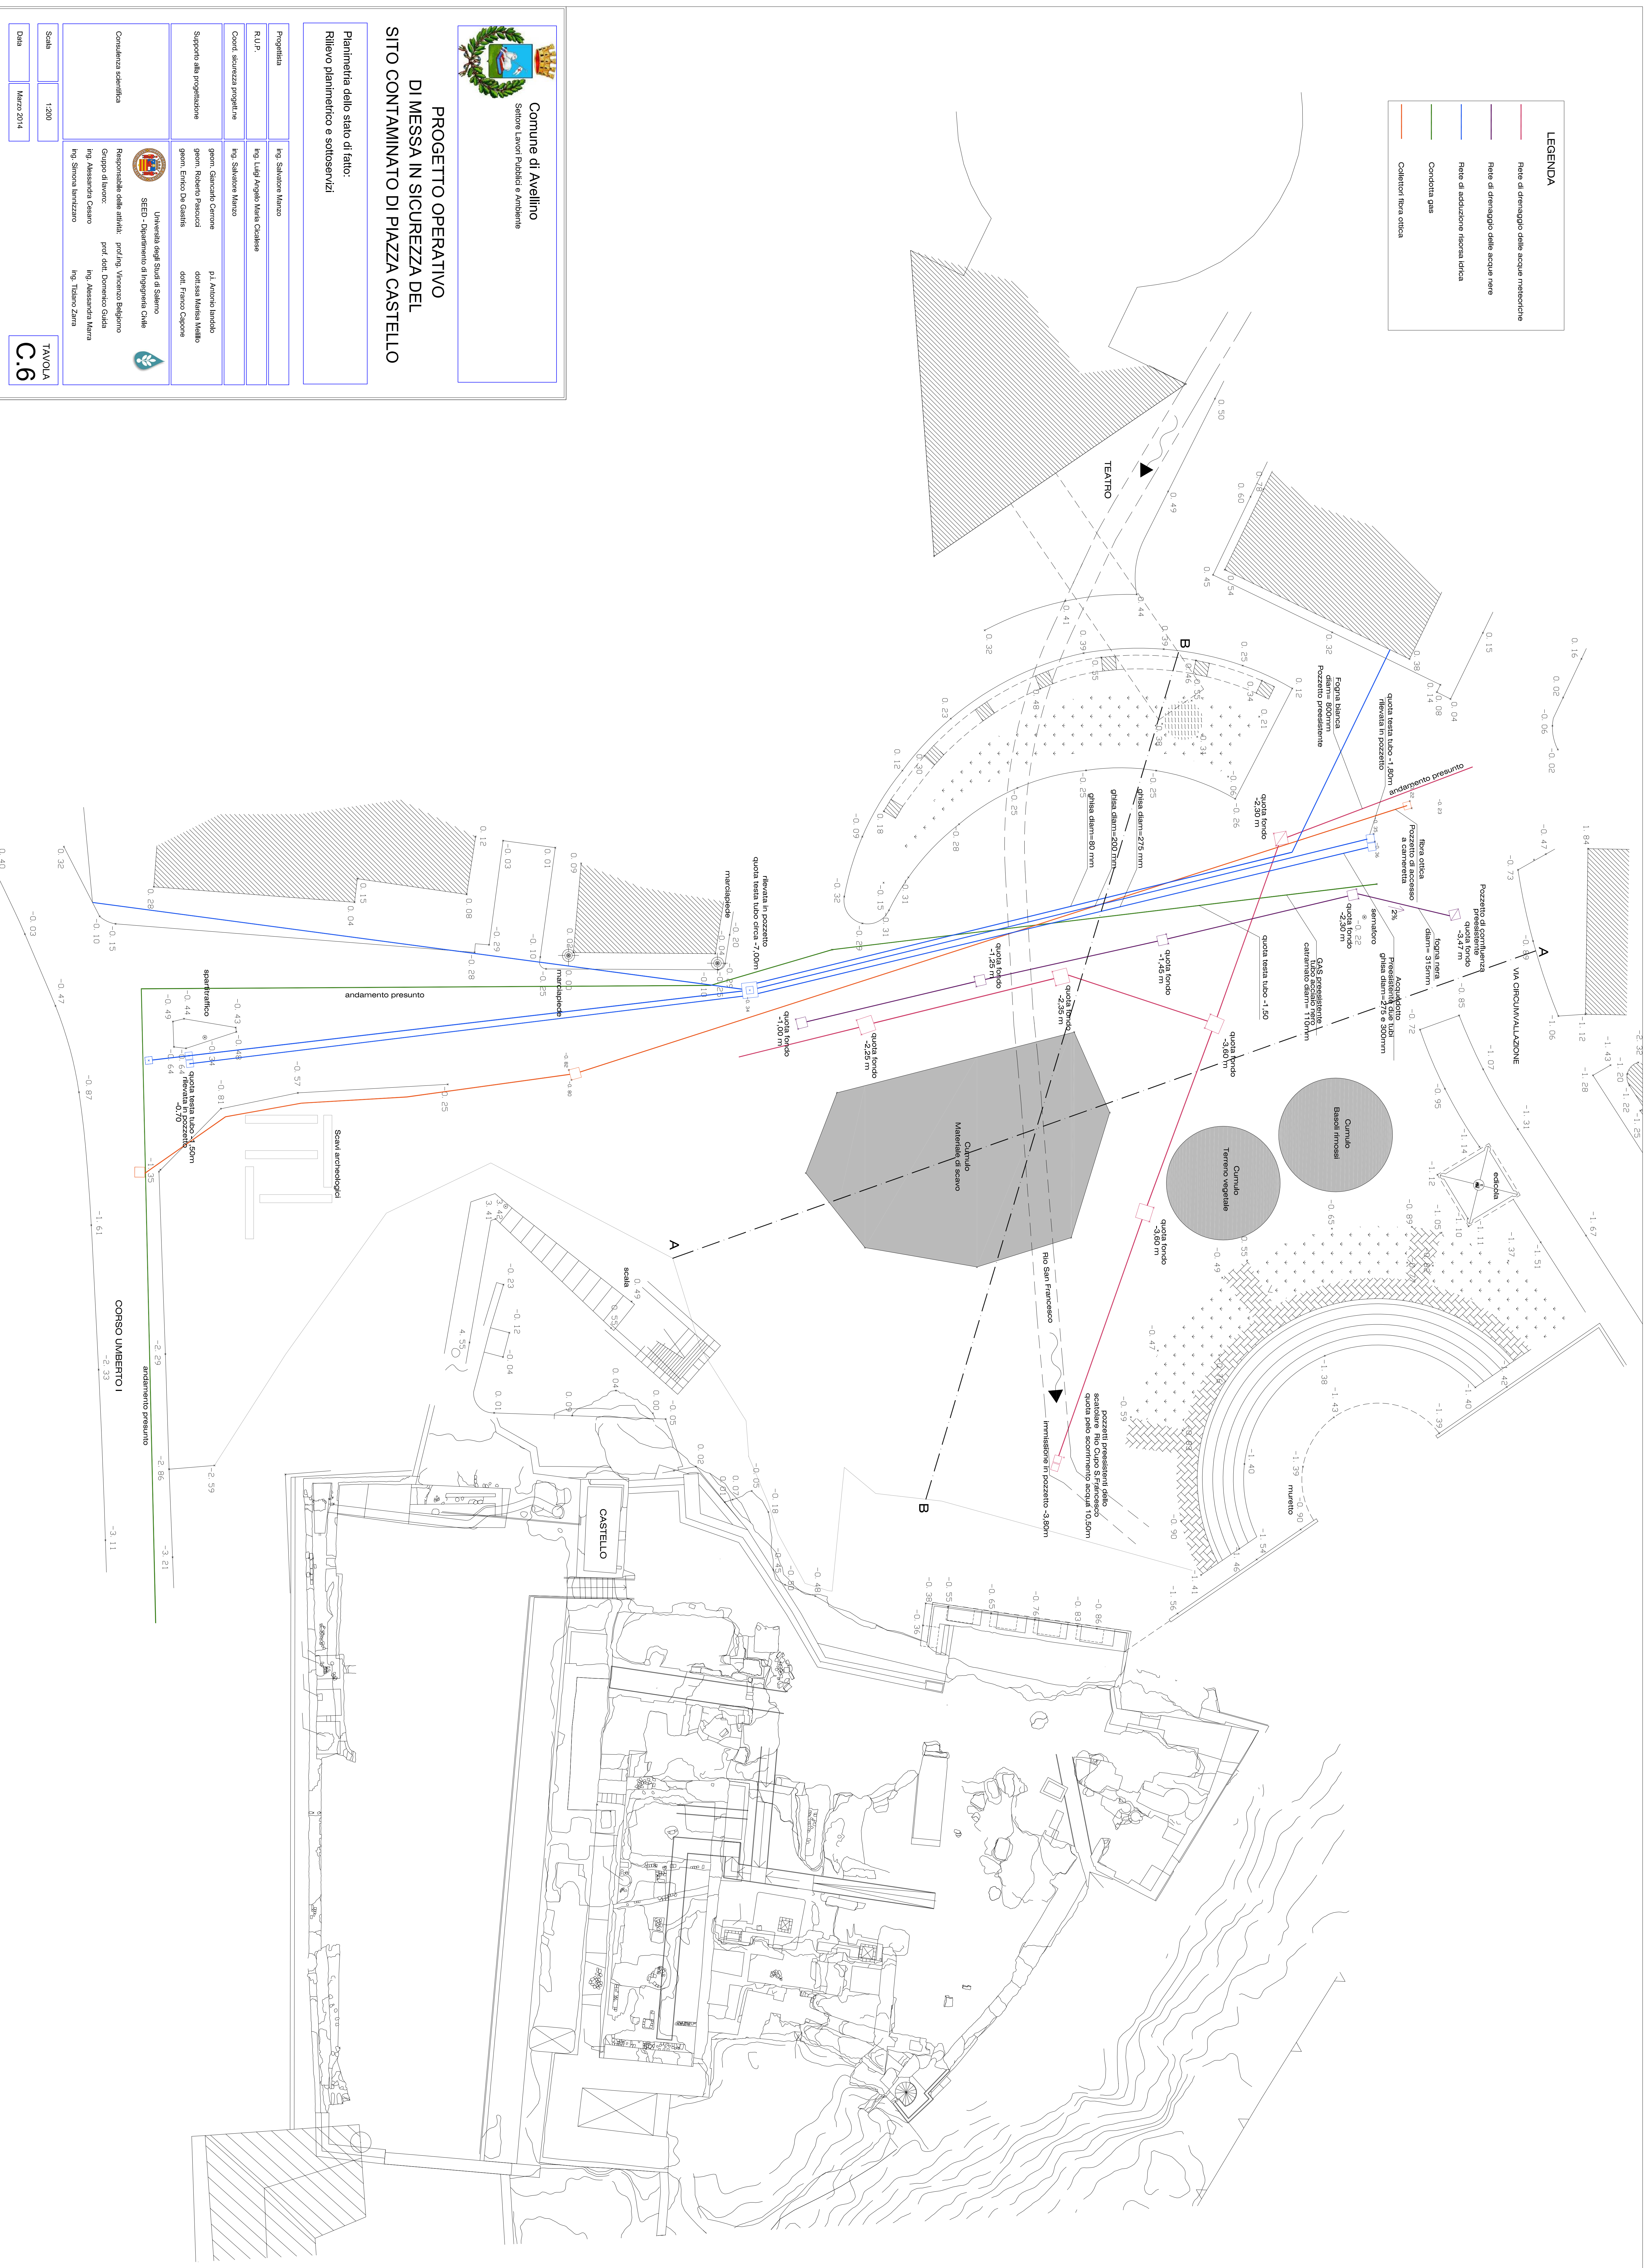

Comune di Avellino
Settore Lavori Pubblici e Ambiente

PROGETTO OPERATIVO DI MESSA IN SICUREZZA DEL SITO CONTAMINATO DI PIAZZA CASTELLO

Planimetria dello stato di fatto:
Rilievo planimetrico e sottoservizi

Progettista	ing. Salvatore Marzo
R.L.U.P.	ing. Luigi Angelo Maria Calabrese
Coord. sicurezza progettiva	ing. Salvatore Marzo
Supporto alla progettazione	geom. Giancarlo Capone geom. Roberto Piscucci geom. Enrico De Galanis dott. Franco Capone
Consulenza scientifica	Università degli Studi di Salerno SEED - Dipartimento di Ingegneria Civile
Responsabile delle attività	prof. ing. Vincenzo Bellomo
Gruppo di lavoro:	prof. dott. Domenico Galia ing. Alessandra Olesno ing. Silvana Iannuzzo
Scala	1:200
Data	Marzo 2014

TAVOLA
C6