

COMUNE DI AVELLINO  
 "Piano di Caratterizzazione  
 Ex Opificio ISOCHIMICA"


LAYOUT DI CANTIERE

SCALA 1:1000

DATA: marzo 2015

IL TECNICO:

IL COMMITTENTE

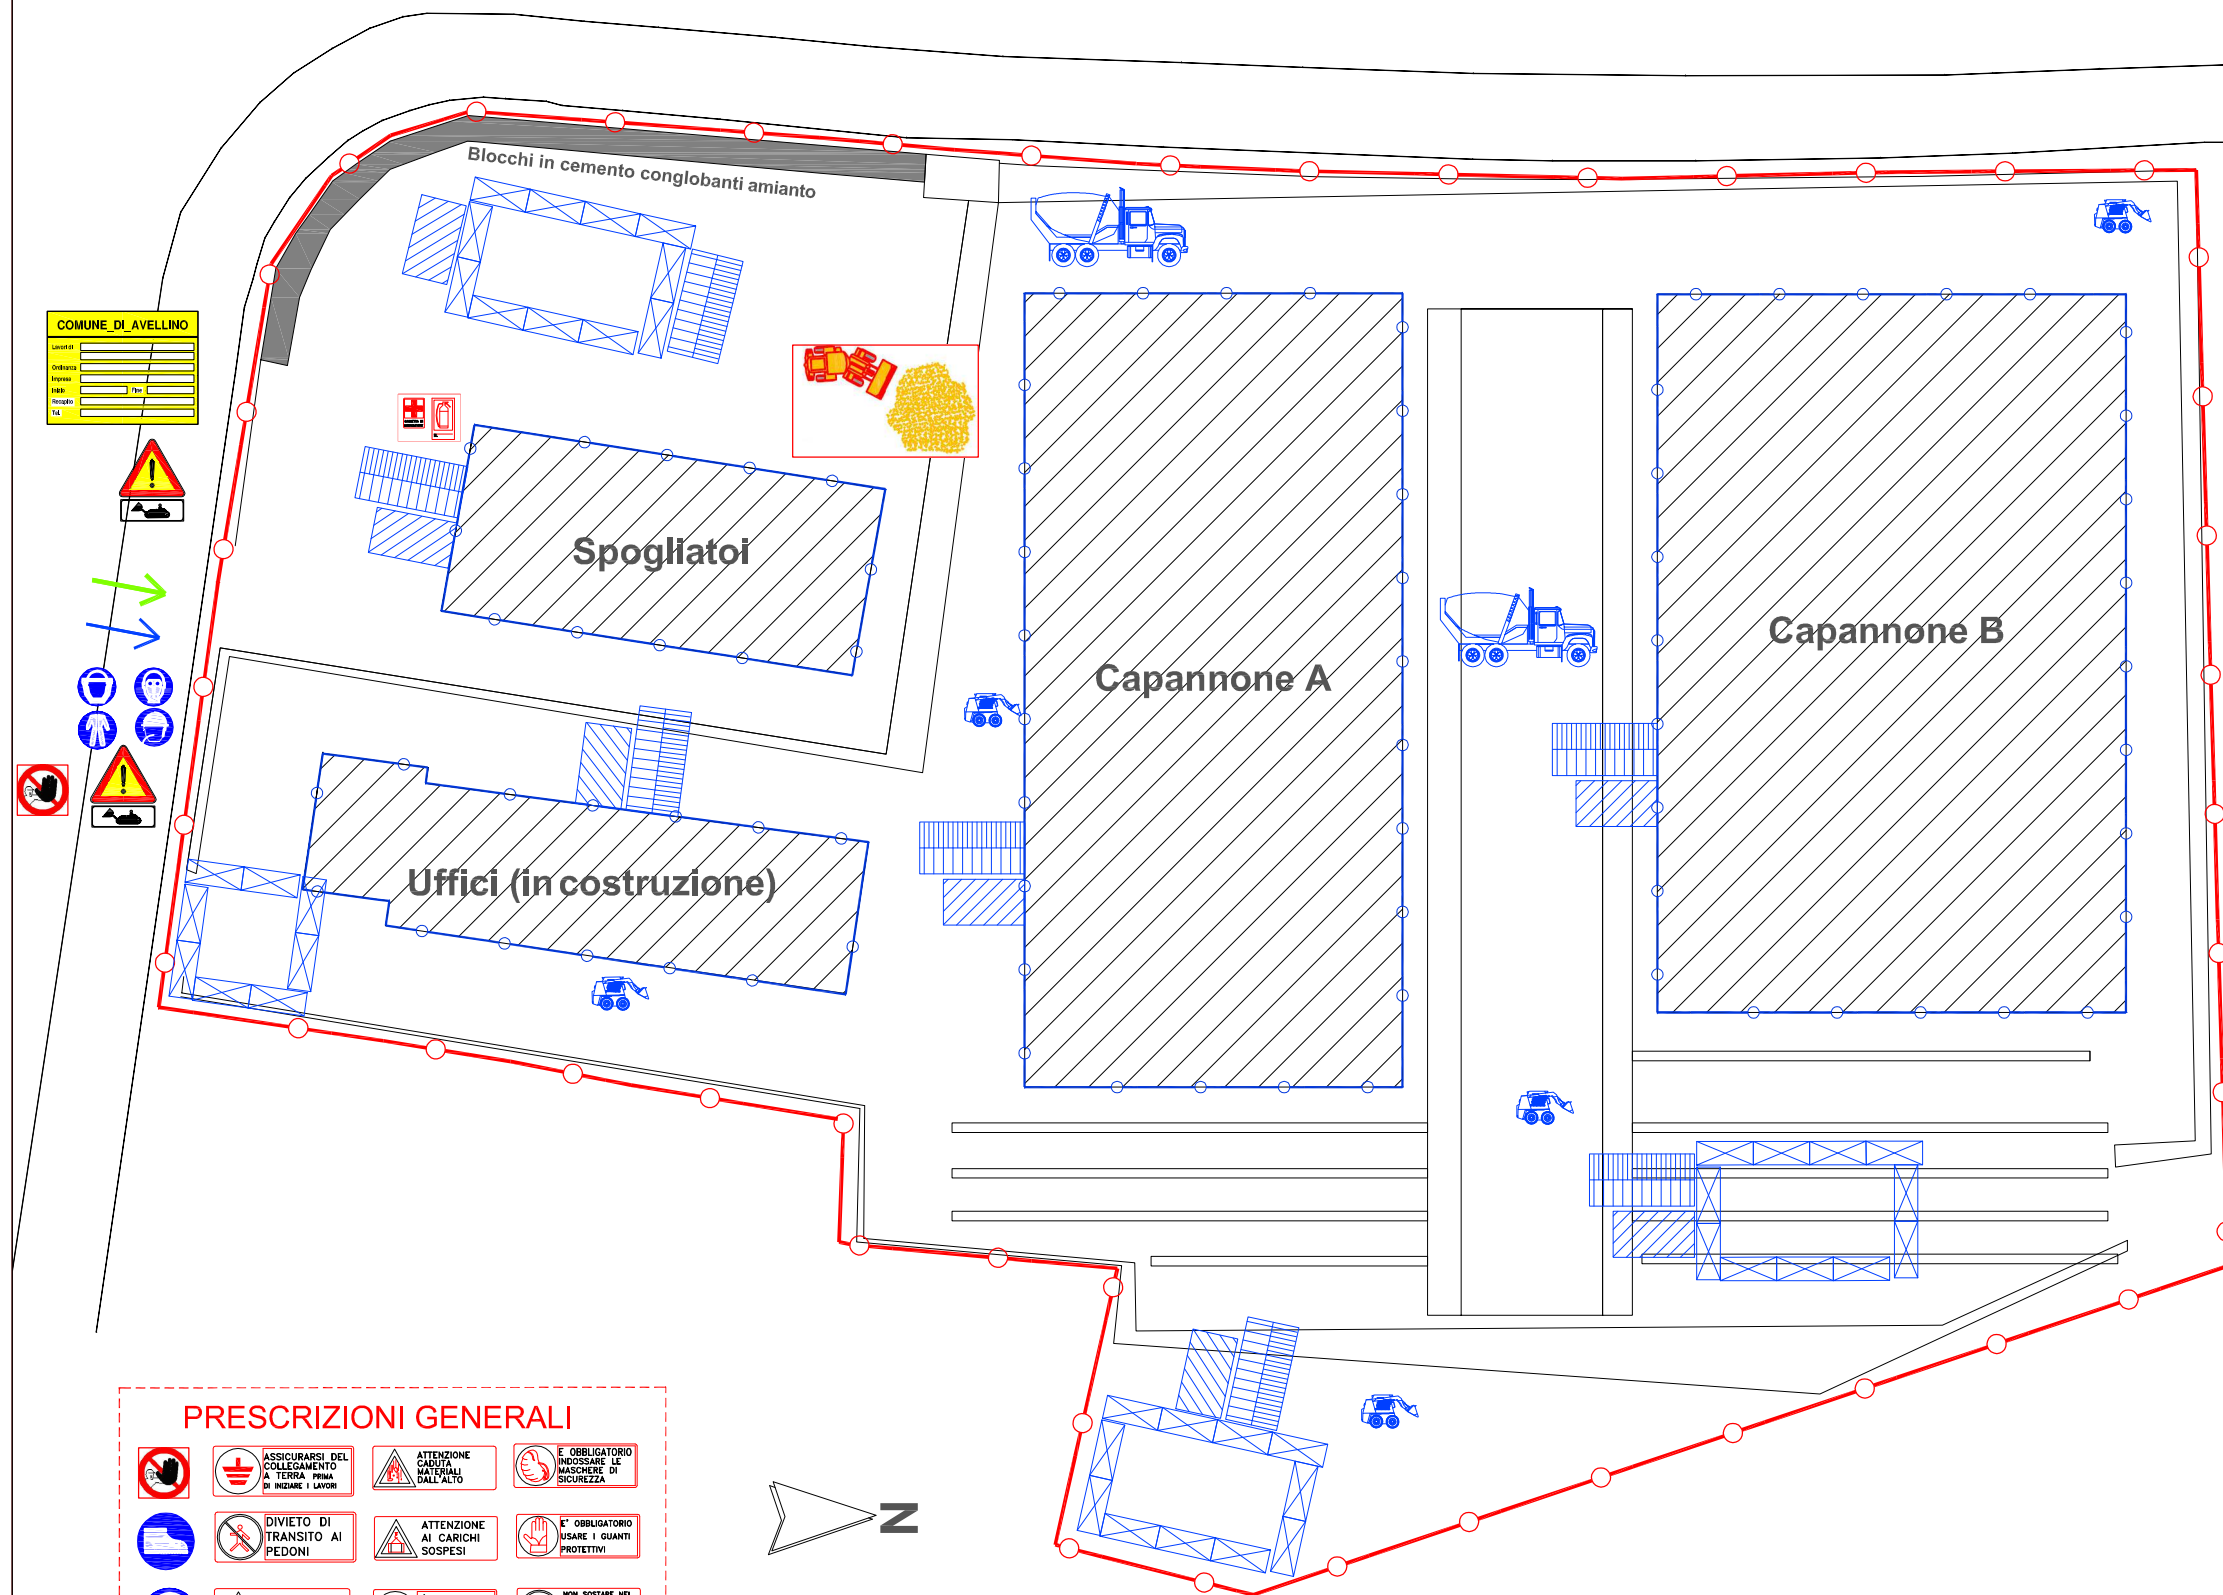

LEGENDA

- accessi pedonali al cantiere
- strade di accessi veicolare al cantiere
- spazi di manovra degli automezzi
- spazi di manovra di piccoli automezzi all'interno del cantiere
- zone di stoccaggio dei materiali
- Struttura per Confinamento aree esterne (Carotaggi)
- Area di cantiere
- Confinamento strutture
- unità Decontaminazione Personale
- Unità Decontaminazione materiali
- cartello di cantiere
- segnale di pericolo generico
- segnali d'obbligo
- divieto di accesso alle persone non autorizzate

PRESCRIZIONI GENERALI

- È OBBLIGATORIO INDOSSARE LE MASCHERE DI SICUREZZA
- ASSICURARSI DEL COLLEGAMENTO A TERRA PRIMA DI INIZIARE I LAVORI
- ATTENZIONE CADUTA MATERIALI DALL'ALTO
- È OBBLIGATORIO USARE I QUANTI PROTETTIVI
- DIVIETO DI TRANSITO AI PEDONI
- ATTENZIONE AI CARICHI SOSPESI
- È OBBLIGATORIO USARE OCCHIALI DI PROTEZIONE
- PERICOLO DI CADUTA
- NON SOSTARE NEL RAGGIO DI AZIONE DELLE MACCHINE PER MOVIMENTI TERRA

