

REGIONE CAMPANIA
CARTA TECNICA NUMERICA REGIONALE
Elemento n° 449062
AVELLINO EST

Localizzazione Immobile



CTR - Scala 1:5000

VERTICI E CAROGALDI CONTENUTI NELL'ELEMENTO			
COORDINATE UTM-WGS84 E QUOTE ORTOMETRICHE	POSIZIONE		
Vertice	E	N	Quota
449333R	485946.41	4530008.62	292.77

COORDINATE DEI VERTICI DELL'ELEMENTO					
SISTEMA	VERTICE				
	NO	NE	SO	SE	
GEOGRAFICO WGS 84	φ	40°55'26"	40°53'56"	40°53'56"	
	λ	14°47'27"	14°49'57"	14°47'27"	14°49'57"
UTM-WGS 84	N	4 530 338	4 530 330	4 527 562	4 527 555
	E	482 390	485 898	482 383	485 893
UTM-E.D. 50	N	4 530 531	4 530 524	4 527 756	4 527 748
	E	482 498	485 957	482 452	485 951
GAUSS-BOLGA (Renne 40)	N	4 530 345	4 530 337	4 527 570	4 527 562
	E	2 502 398	2 505 907	2 502 392	2 505 902

Le coordinate segnate in cornice sono nel sistema UTM WGS 84
La perimetrazione UTM E.D. 50 è indicata in cornice con il segno convenzionale
La perimetrazione Gauss Bolga è indicata in cornice con il segno convenzionale
La produzione geospaziale è riferita al sistema WGS 84

SITUAZIONE 1:50 000 IGM				SITUAZIONE 1:10 000 E. 1:5 000			
	431	432	433	01	02	03	04
Coarcti Est							
448	449	450	451	05	06	07	08
Eccliano							
485	487	488	489	09	10	11	12
Sorrento							
				13	14	15	16

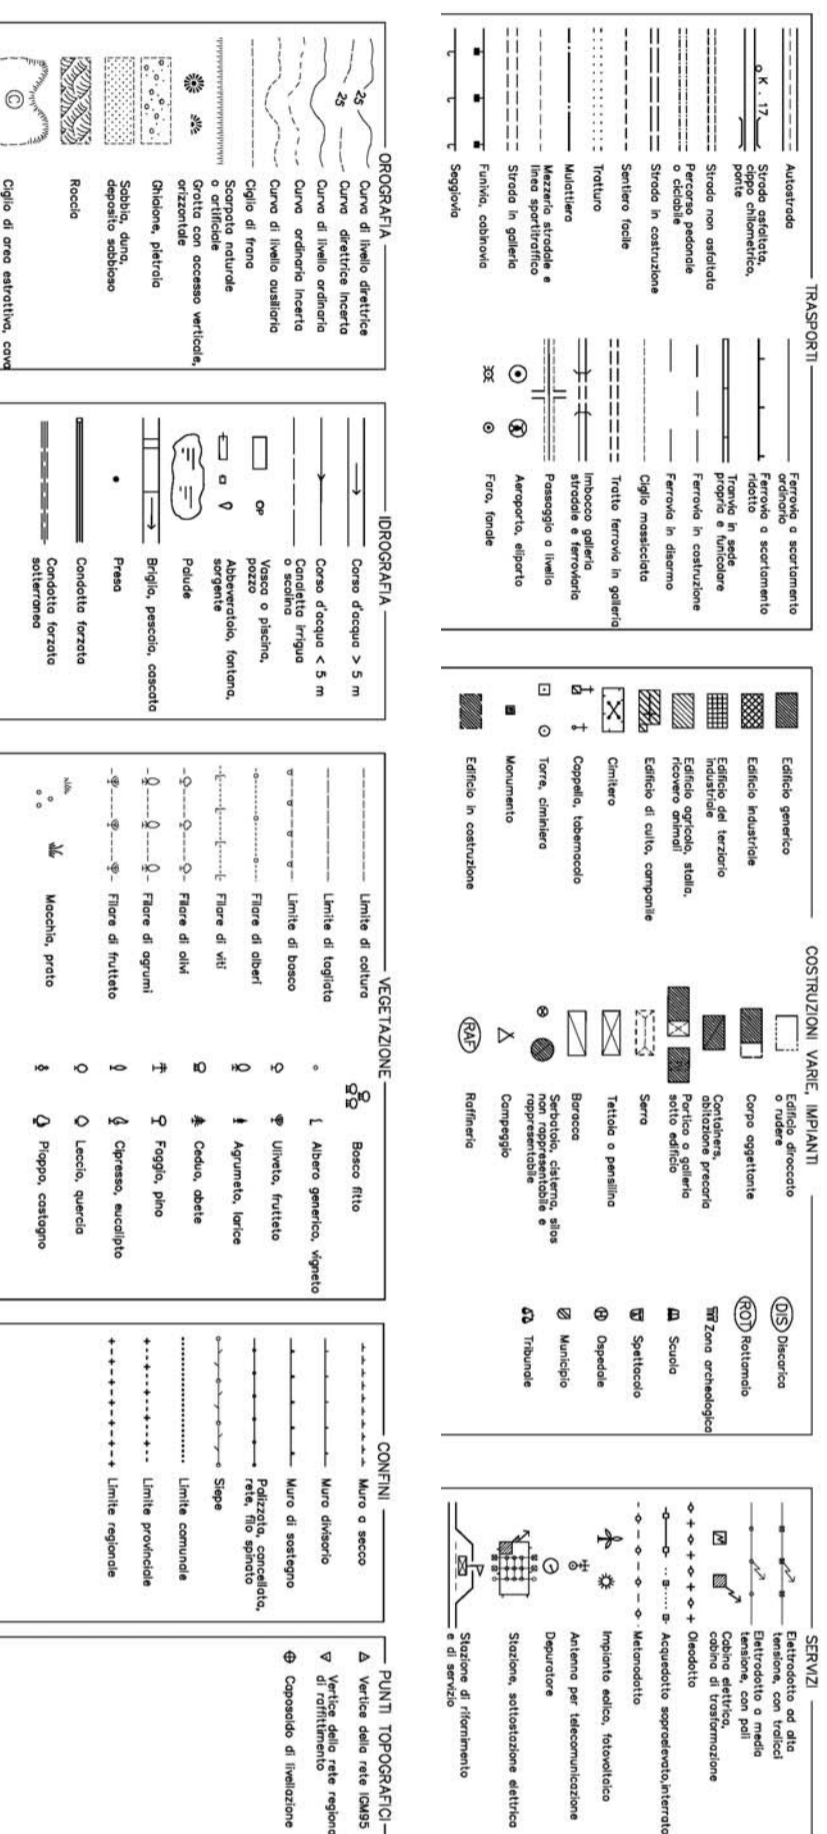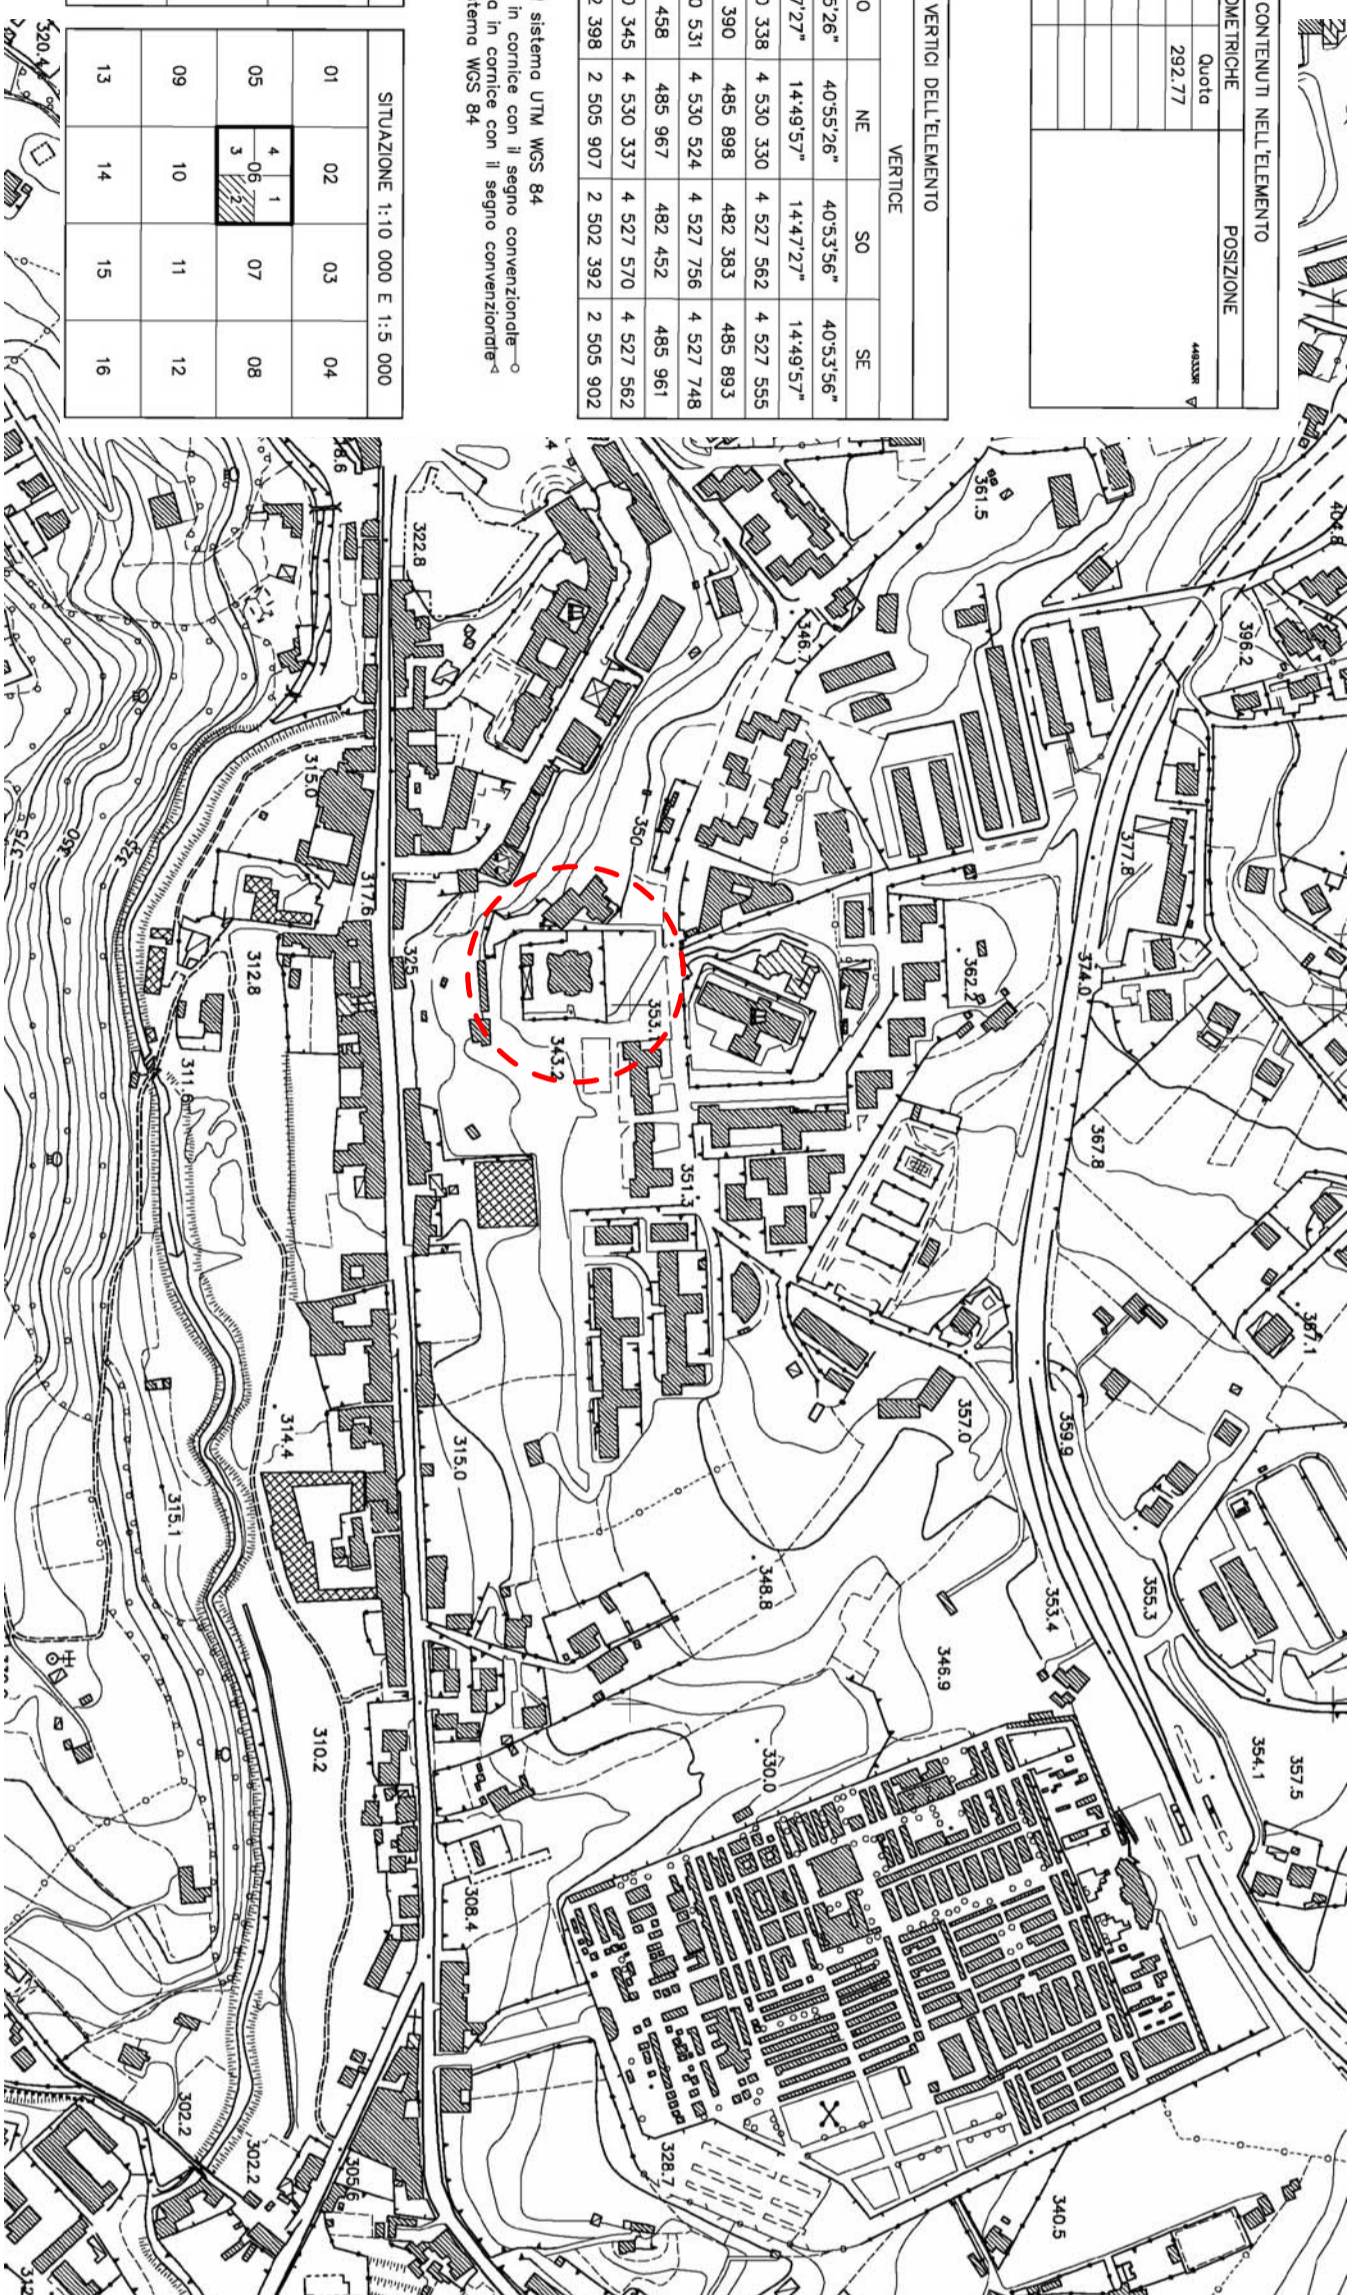

Comune di Avellino
SETTORE LAVORI PUBBLICI
Piazza del Popolo - 83100 Avellino
Servizio "Unità per la Riqualificazione e Rigenrazione delle Periferie"
PROGRAMMA COMPLESSIVO DI RIQUALIFICAZIONE URBANA E DI SICUREZZA DELLA CITTA' DI AVELLINO: AMBITI RIONE PARCO - QUATTROGRANA - BELLIZZI.

INTERVENTO DI RIQUALIFICAZIONE DELLA STRUTTURA EX CASERMA DEI VIGILI URBANI DI RIONE PARCO
CUP: G17H03000130001



PROGETTO DEFINITIVO - ESECUTIVO
(D.P.R. 207/2010 - D.lgs. 50/2016 e s.m.l.)

PROGETTISTI: RTP Pica : Ing. Pica Pasquale
Ing. Zotti Annamaria
Ing. Borzillo Pasquale
COORDINATORE SICUREZZA IN FASE DI PROGETTAZIONE: Ing. De Libio Generoso
COORDINATORE SICUREZZA IN FASE ESECUTIVA: Ing. De Libio Generoso

R.U.P.: arch. Antonietta Freda
STRUTTURA DI SUPPORTO AL R.U.P.: geom. Fiomena Caputo
geom. Iannaccone Gianluca
geol. De Masi Raffaele
GEOLOGIA:

Il Responsabile Servizio Unità per la Riqualificazione e Rigenrazione delle Periferie
Ing. Diego Mauriello
Il Dirigente Settore LL.PP.
Ing. Ferrando Chiaradonna
Assessorato LL.PP.
Ing. Costantino Preziosi

EL.A1