

 n
Cono ottico
(Vista esterna)

 n
Cono ottico
(Vista interno)

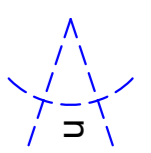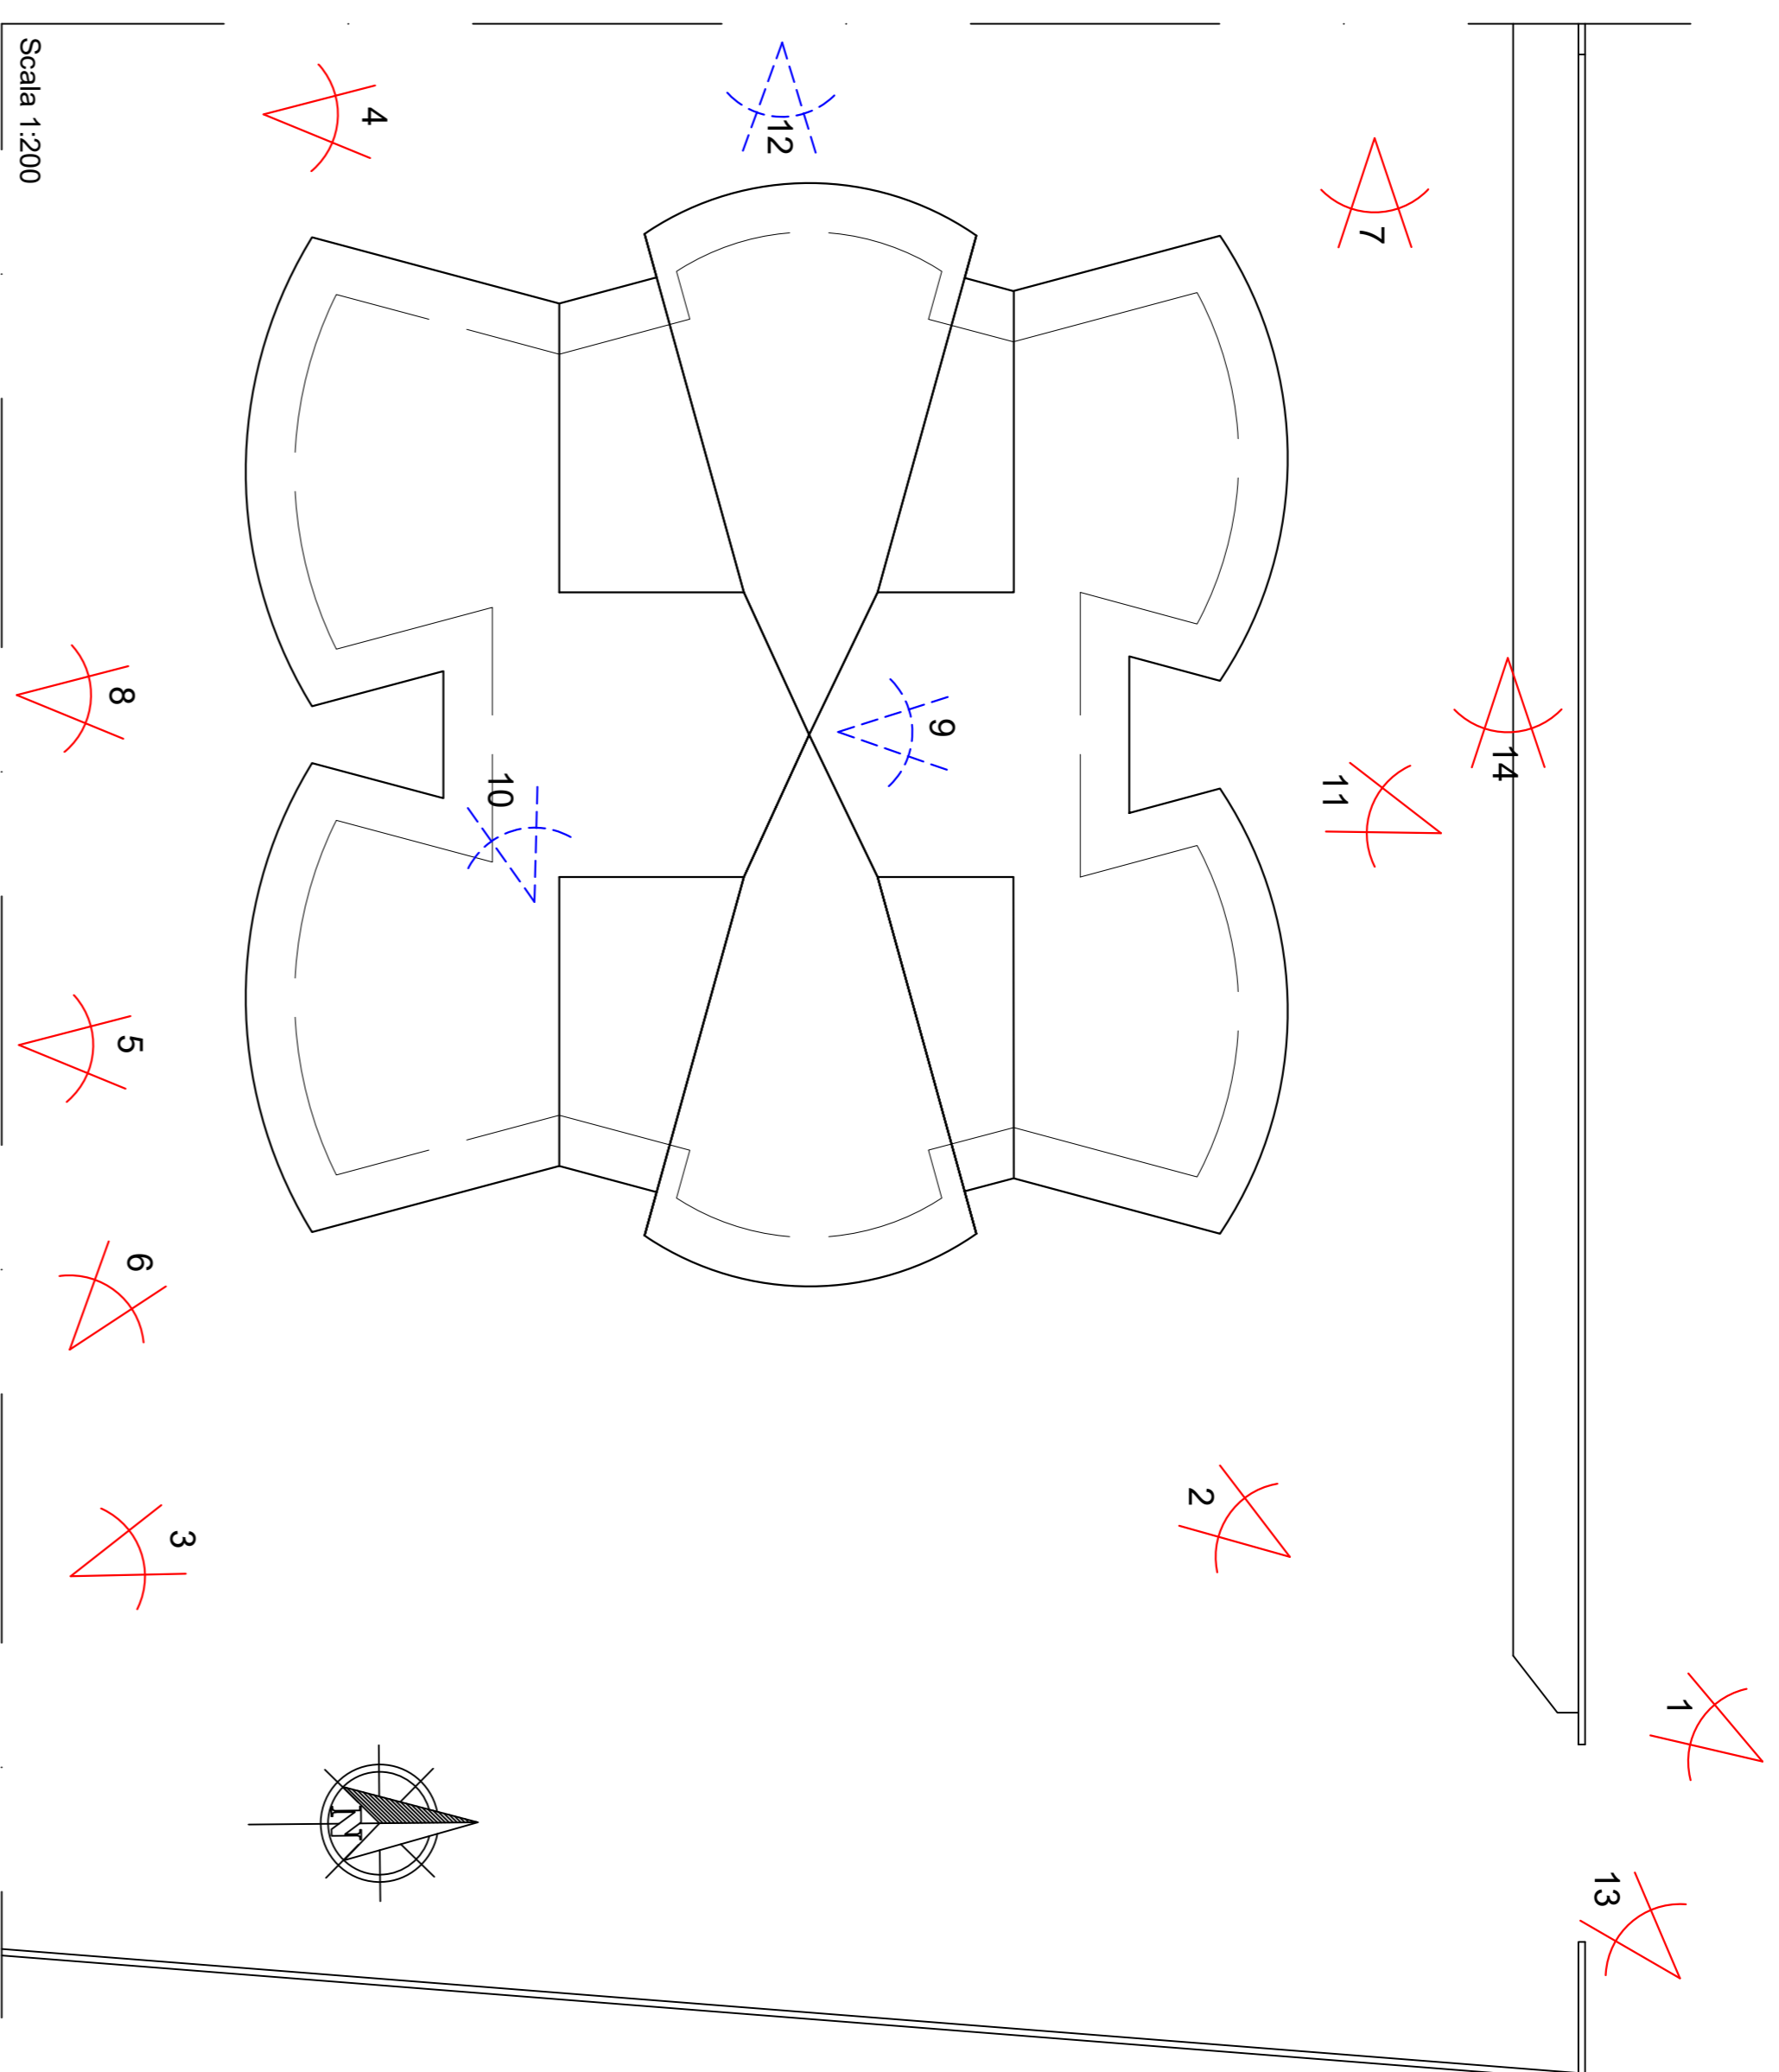

Scala 1:200



Foto 1



Foto 2



Foto 3



Foto 4


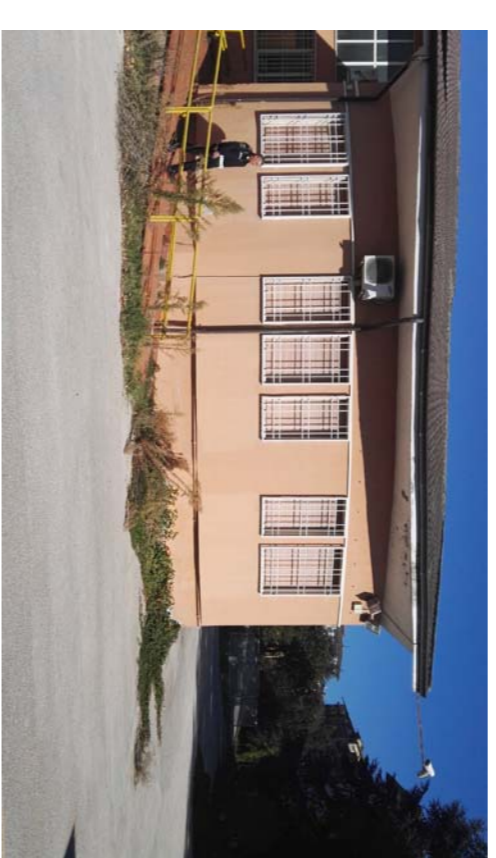


Foto 5



Foto 6

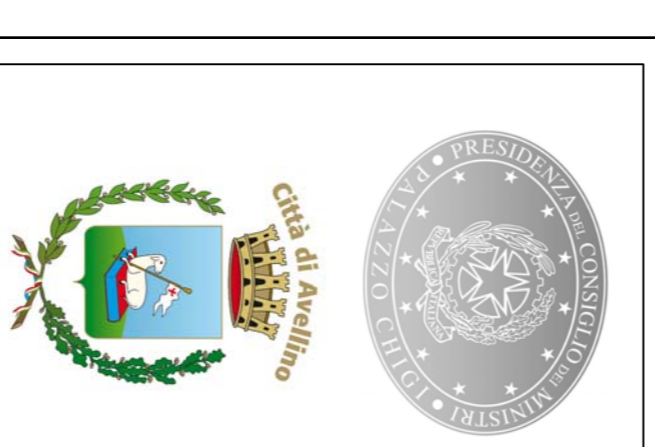

Comune di Avellino

SETTORE LAVORI PUBBLICI
Piazza del Popolo - 83100 Avellino
Servizio "Unità per la Riqualificazione e Rigenerazione delle Periferie"

PROGRAMMA COMPLESSIVO DI RIQUALIFICAZIONE URBANA E DI SICUREZZA DELLA CITTÀ DI AVELLINO: AMBITI RIONE PARCO - QUATTROGRANA - BELLUZZI.

INTERVENTO DI RIQUALIFICAZIONE DELLA STRUTTURA EX CASERMA DEI VIGILI URBANI DI RIONE PARCO
CUP: G17H03000130001



PROGETTO DEFINITIVO - ESECUTIVO

(D.P.R. 207/2010 - D.Lgs. 50/2016 e s.m.l.)

PROGETTISTI:
RIP Pica - Ing. Pica Pasquale
Ing. Zotti Antonmaria
Ing. Borzillo Pasquale

COORDINATORE SICUREZZA IN FASE DI PROGETTAZIONE
Ing. De Lisa Generoso

COORDINATORE SICUREZZA IN FASE ESECUTIVA
Ing. De Lisa Generoso

R.U.P.
arch. Antonietta Freda

STRUTTURA DI SUPPORTO AL R.U.P.:
geom. Flaminia Caputo
geom. Iannaccone Gianluca
geol. De Masi Raffaele

GEOLOGIA:



Foto 7



Foto 8



Foto 9



Foto 10



Foto 11



Foto 12



Foto 13



Foto 14