Pianta Piano Terra

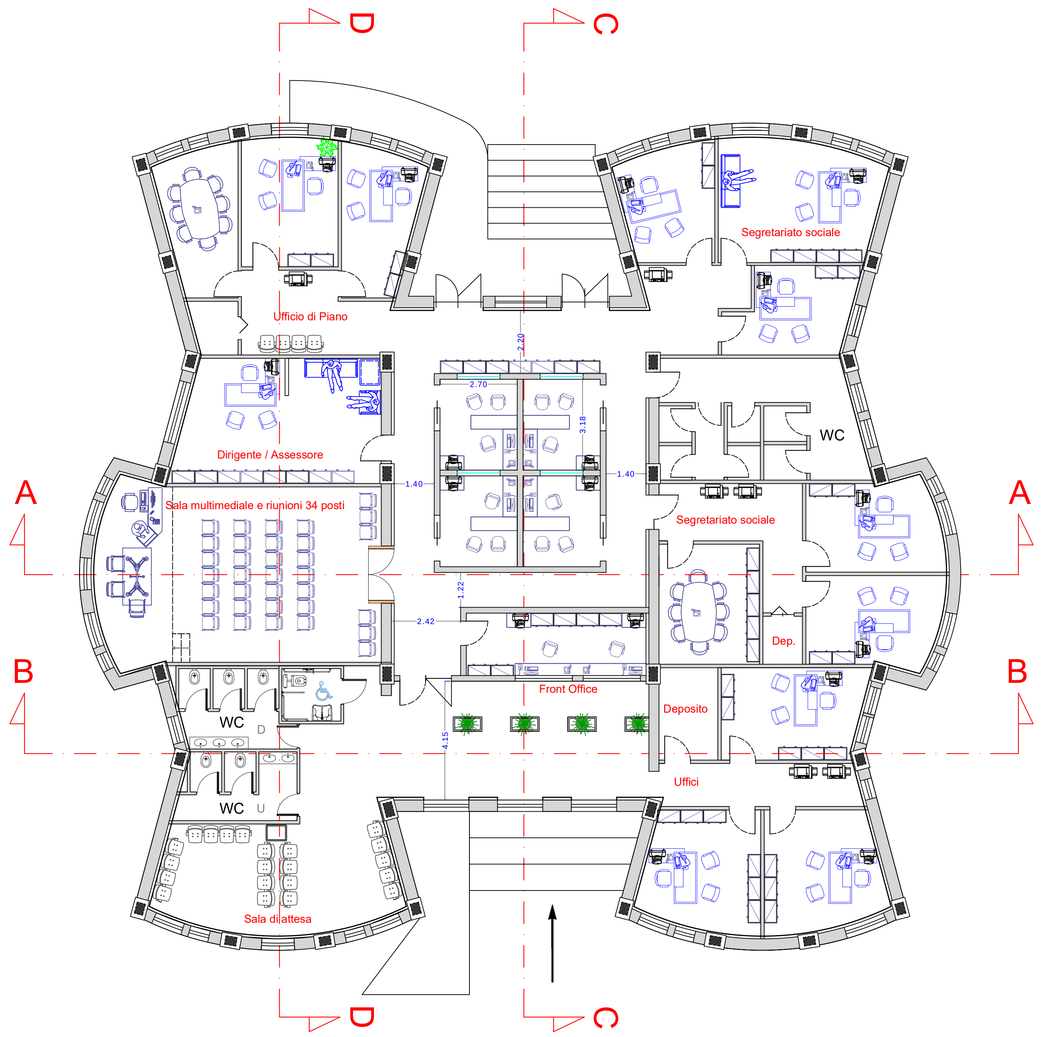

Scala 1:100

Sezione A-A

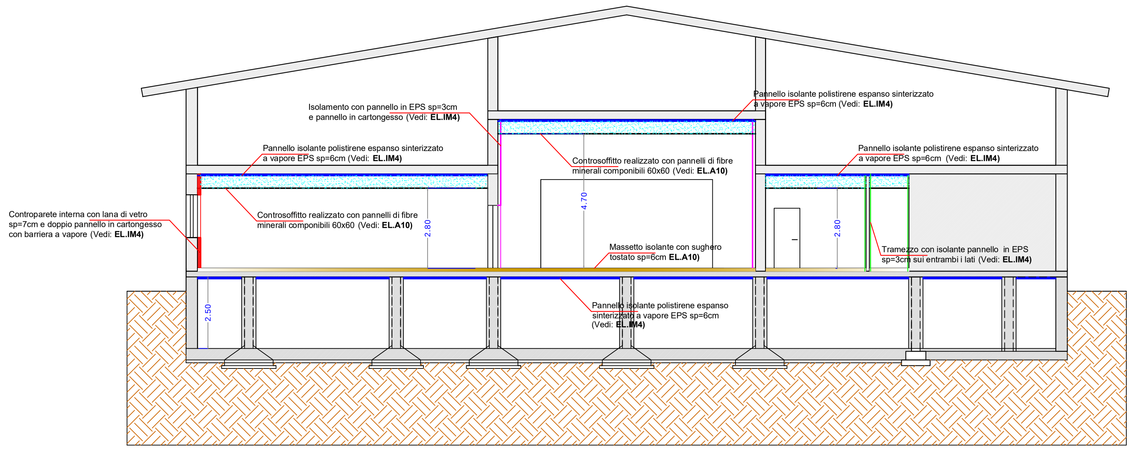

Sezione B-B

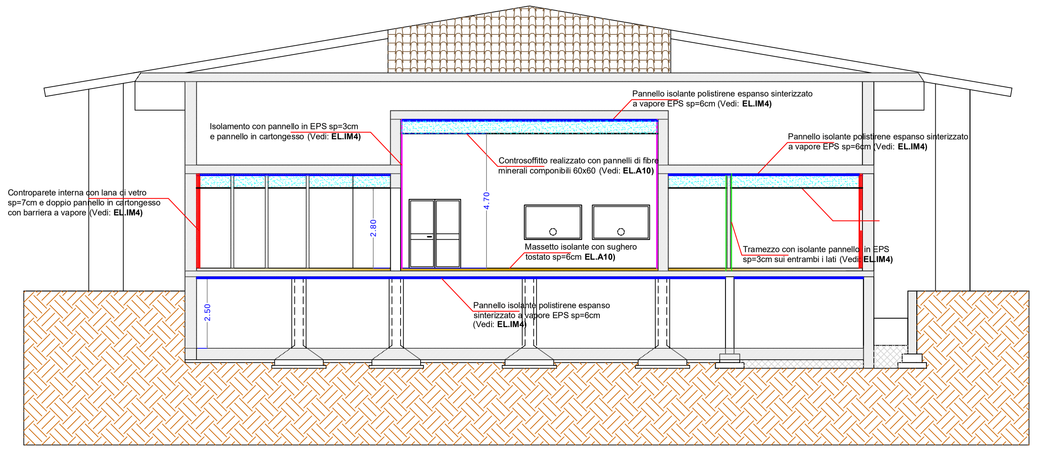

Sezione C-C

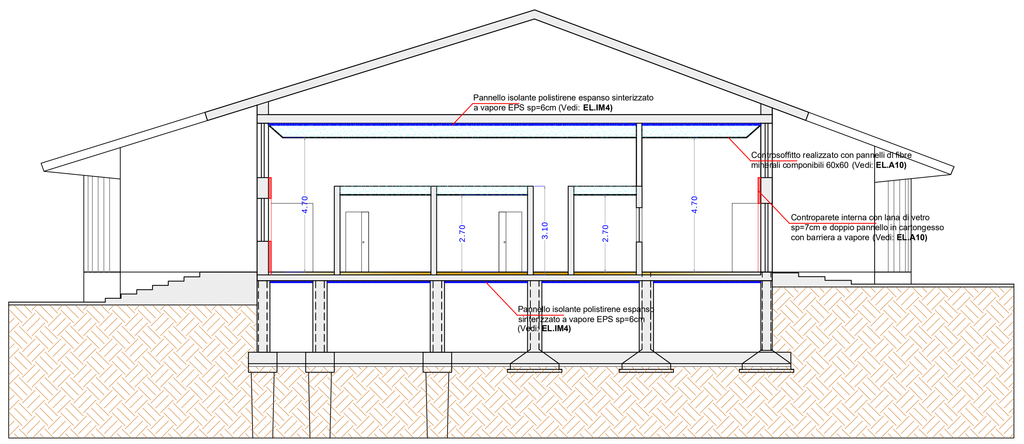

Sezione D-D

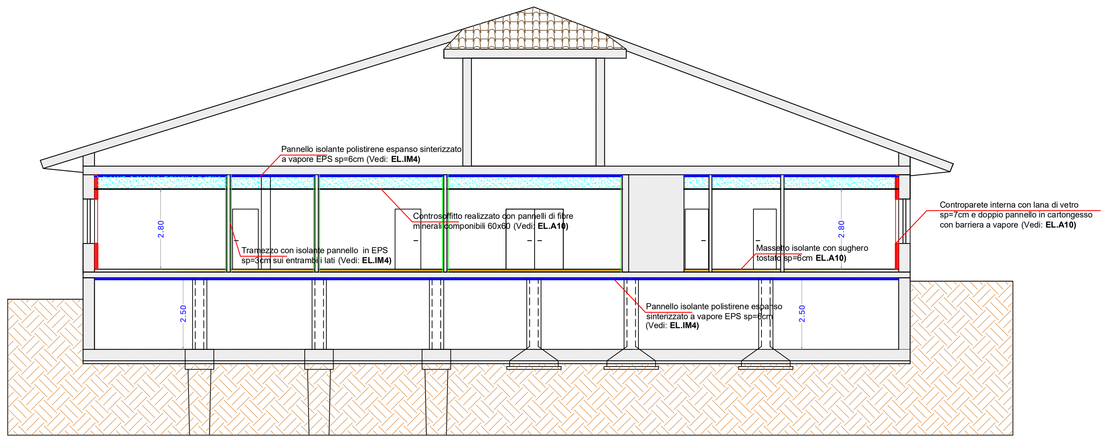

Comune di Avellino
SETTORE LAVORI PUBBLICI
Piazza del Popolo - 83100 Avellino

Servizio "Unità per la Riqualificazione e Rigenerazione delle Periferie"

PROGRAMMA COMPLESSIVO DI RIQUALIFICAZIONE URBANA E DI SICUREZZA DELLA CITTÀ DI AVELLINO: AMBITI RIONE PARCO - QUATTROGRANA - BELLIZZI.

INTERVENTO DI RIQUALIFICAZIONE DELLA STRUTTURA EX CASERMA DEI VIGILI URBANI DI RIONE PARCO
CUP: G17H03000130001

PROGETTO DEFINITIVO - ESECUTIVO
(D.P.R. 207/2010 _ D.Lgs. 50/2016 e s.m.i.)

PROGETTISTI:	RTP Pica : ing. Pica Pasquale ing. Zotti Annamaria ing. Borzillo Pasquale
COORDINATORE SICUREZZA IN FASE DI PROGETTAZIONE	ing. De Lisio Generoso
COORDINATORE SICUREZZA IN FASE ESECUTIVA	ing. De Lisio Generoso
R.U.P.	arch. Antonietta Freda
STRUTTURA DI SUPPORTO AL R.U.P.:	geom. Filomena Caputo geom. Iannaccone Gianluca
GEOLOGIA:	geol. De Masi Raffaello

Il Responsabile Servizio Unità per la Riqualificazione e Rigenerazione delle Periferie
ing. Diego Mauriello

Il Dirigente Settore LL.PP.
ing. Fernando Chiaradonna

Assessorato LL.PP.
ing. Costantino Prezios

ELABORATO EL.A7 - PIANTA E SEZIONI (PROGETTO)

EL.A7