Pianta Piano Terra - Tramezzi e murature da demolire

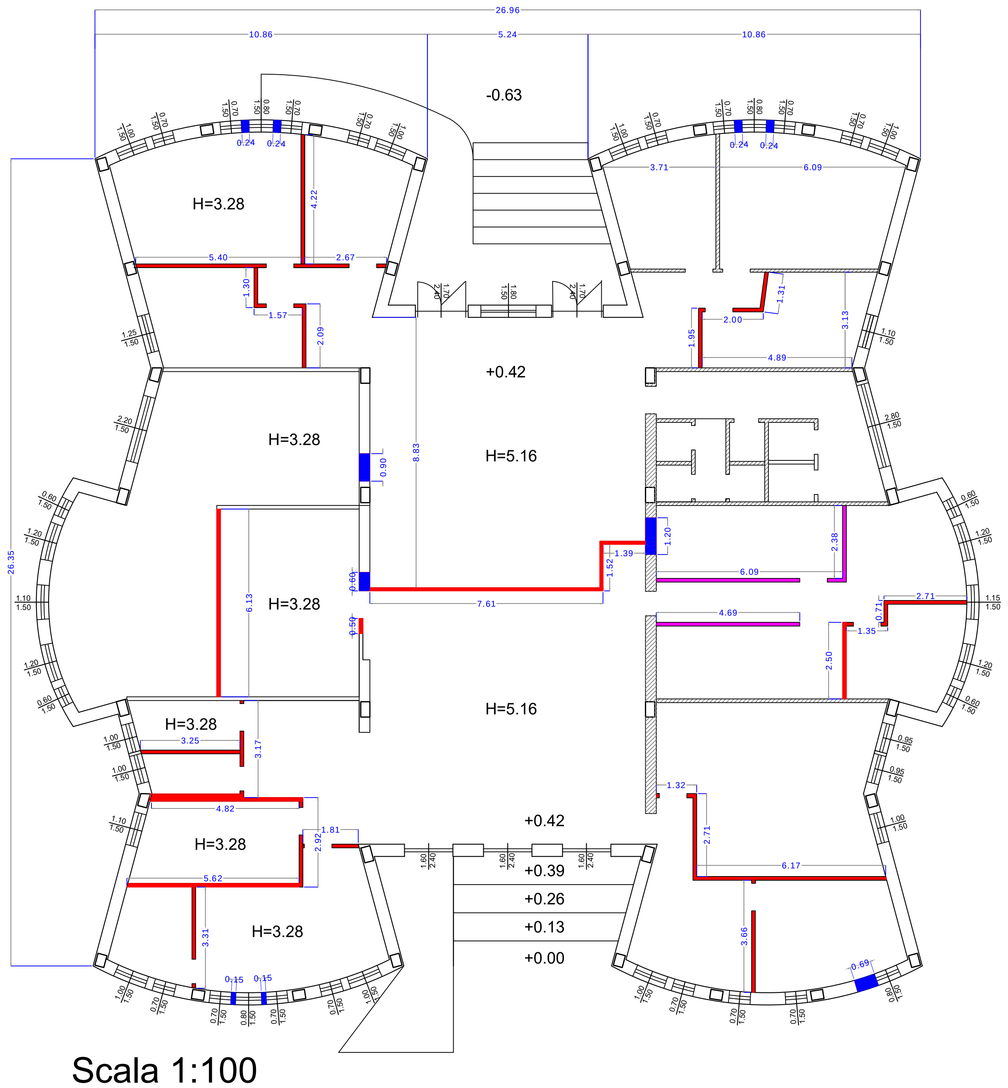

Scala 1:100

Rimozione di porta interna

Rimozione di corpi scaldanti

Rimozione apparecchi igienico sanitari

Rimozione Tubazioni idriche

Demolizione di tramezzatura, compresi l'onere per tagli, carico trasporto e accatastamento dei materiali riutilizzabili e/o di risulta fino ad una distanza di 50 m Spessore fino a 10 cm

Demolizione di tramezzatura, **h=1,20m**, compresi l'onere per tagli, carico trasporto e accatastamento dei materiali riutilizzabili e/o di risulta fino ad una distanza di 50 m Spessore fino a 10 cm

Demolizione di muratura di qualsiasi genere, anche voltata, di spessore fino ad una testa, eseguita totalmente a mano, compresa la cernita e accantonamento del materiale di recupero da riutilizzare Muratura in mattoni forati

Pianta Piano Terra - Pavimentazioni interne da demolire

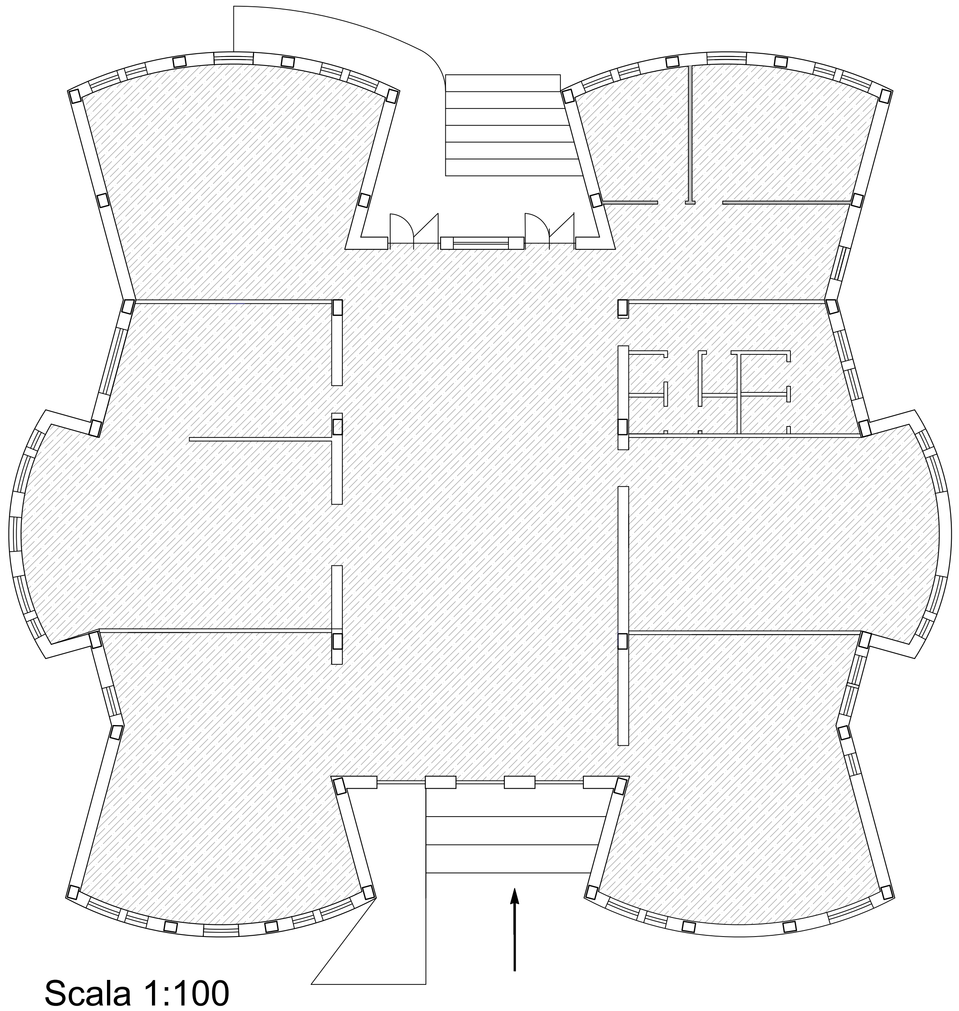

Scala 1:100

Rimozione di battiscopa

Demolizione di pavimento in piastrelle di ceramica, compreso il sottofondo, posto in opera a mezzo di malta o colla **S=610mq**

Demolizione di massi, massetto continuo in calcestruzzo o malta cementizia, di sottofondi, platee e simili, eseguito a mano e/o con l'ausilio di atrezzi meccanici, a qualsiasi altezza e condizione. Compresi l'accatastamento dei materiali di risulta fino ad una distanza di 50 m . **S=610mq**

Pianta Piano Terra - Tramezzi e murature da realizzare

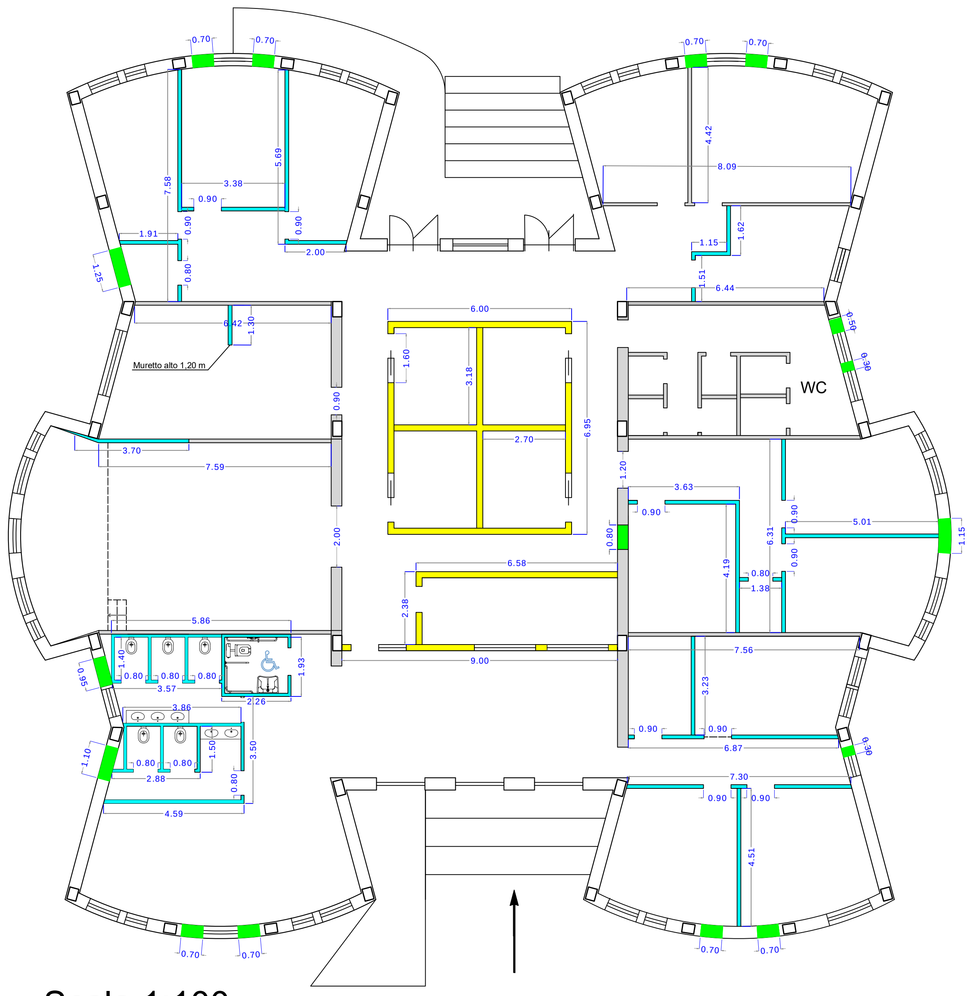

Scala 1:100

Tramezzatura di mattoni forati di laterizio eseguita con malta cementizia, per pareti rette o curve, compresi l'impiego di regoli a piombo in corrispondenza degli spigoli del muro e di cordicelle per l'allineamento dei mattoni, la posa in opera dei mattoni a strati orizzontali "filari", il calo e il tiro in alto dei materiali, la formazione dei giunti, riseghe, mazzette, spigoli, architravi e piattabande sui vani porte, i ponti di servizio fino a 4 m di altezza dal piano di appoggio e quant'altro occorre per dare il lavoro finito a perfetta regola d'arte. Spessore 8 cm - h=3.30m

Muratura o tramezzatura di blocchi forati in conglomerato di **argilla espansa**, 20x50 cm, a superficie piana, eseguita con malta bastarda, a qualsiasi altezza, compreso ogni onere e magistero per fornire l'opera pezzi speciali. Spessore 20 cm - h=3.10m

Peso Kg. 8,5
Densità Calcestruzzo 1100 kg/mc
Isolamento Termico U = 0,96 W/mqk
Resistenza al fuoco EI 180

Muratura monostrato di tamponamento, senza funzione portante, per zona sismica, realizzata con blocchi di laterizio, classificati semipieni con percentuale di foratura inferiore o uguale al 45%, con prestazioni termiche conformi ai requisiti previsti dalle norme vigenti sul risparmio energetico, da porre in opera a fori verticali, eseguita con malta a prestazione garantita, avente resistenza caratteristica a compressione non inferiore a 5,0 N/mmq. Compresi e compensati nel prezzo il calo ed il tiro in alto dei materiali, la formazione dei giunti, riseghe, mazzette, spigoli, architravi e piattabande sui vani porta e finestre, i ponti di servizio fino a 4 m di altezza dal piano di appoggio e quant'altro occorre per dare il lavoro finito a perfetta regola d'arte. Spessore 37 cm

Pianta Piano Terra - Massetti e area da pavimentare

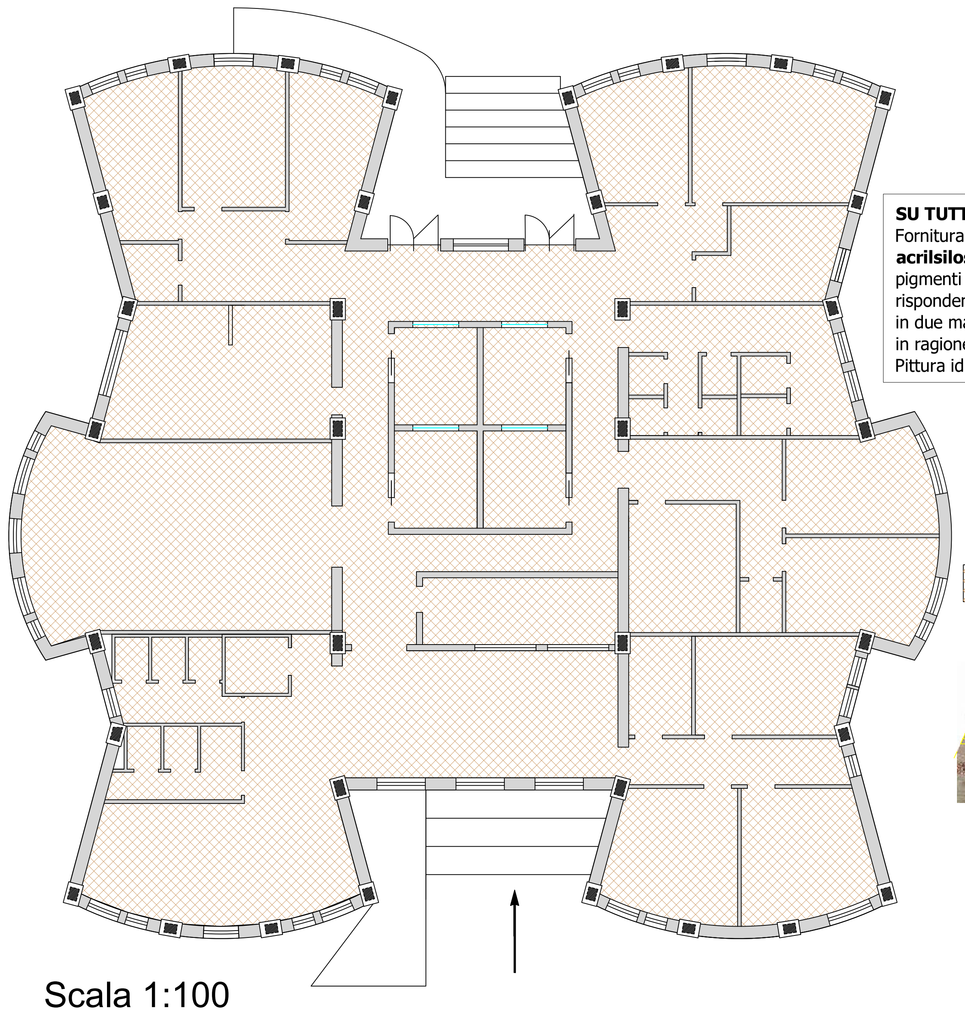

Scala 1:100

SU TUTTE LE PARETI INTERNE
Fornitura in opera di **pittura a base di resine acrilsilossaniche in emulsione acquosa**, pigmenti inorganici e cariche lamellari rispondente alla norma DIN 18558 da applicare in due mani con spessore di circa 200 micron in ragione di 0,250 litri per metroquadrato Pittura idrorepellente e traspirante ai silossani.

Massetto con sughero 600 mq

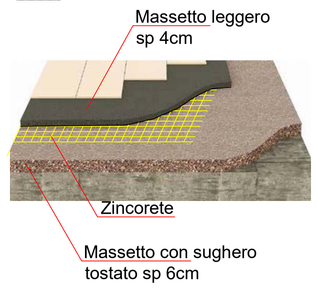

Comune di Avellino
SETTORE LAVORI PUBBLICI
Piazza del Popolo - 83100 Avellino

Servizio "Unità per la Riqualificazione e Rigenerazione delle Periferie"

PROGRAMMA COMPLESSIVO DI RIQUALIFICAZIONE URBANA E DI SICUREZZA DELLA CITTÀ DI AVELLINO: AMBITI RIONE PARCO - QUATTROGRANA - BELLIZZI.

INTERVENTO DI RIQUALIFICAZIONE DELLA STRUTTURA EX CASERMA DEI VIGILI URBANI DI RIONE PARCO
CUP: G17H03000130001

PROGETTO DEFINITIVO - ESECUTIVO
(D.P.R. 207/2010 _ D.Lgs. 50/2016 e s.m.i.)

PROGETTISTI:	RTP Pica : ing. Pica Pasquale ing. Zotti Annamaria ing. Borzillo Pasquale
COORDINATORE SICUREZZA IN FASE DI PROGETTAZIONE	ing. De Lisio Generoso
COORDINATORE SICUREZZA IN FASE ESECUTIVA	ing. De Lisio Generoso
R.U.P.	arch. Antonietta Freda
STRUTTURA DI SUPPORTO AL R.U.P.:	geom. Filomena Caputo geom. Iannaccone Gianluca
GEOLOGIA:	geol. De Masi Raffaello

Il Responsabile Servizio Unità per la Riqualificazione e Rigenerazione delle Periferie
ing. Diego Mauriello

Il Dirigente Settore LL.PP.
ing. Fernando Chiaradonna

Assessorato LL.PP.
ing. Costantino Preziosi

ELABORATO EL.A8 - PIANTE CON DEMOLIZIONI E RIFACIMENTI

EL.A8