

Impianto luce, luce di emergenza, prese, eliminacode, televisivo, videoproiezione, diffusione sonora, di comunicazione ecc...



Pannello LED Slim Emergenza 60x60 40W

SCHEDA TECNICA	
Potenza	40W
Alimentazione	220-240V AC
Multistensione	100-240V AC
Frequenza	50-60 Hz
Fascio luminoso	3192 lm
Flusso luminoso	3192 lm
Fascio luminoso	87 lm
Classe	IP40
Fattore di Potenza	0,93
Protezione IP	IP40
Classe	IP40
Fattore di Abbagliamento	UGR19
Durata	30.000 Ore
Materiali del corpo	Aluminio / PC
Diffusori	Traslucido
Certificati	CE e RoHS
SCHEDA TECNICA	
Potenza	40W
Alimentazione	220-240V AC
Multistensione	100-240V AC
Frequenza	50-60 Hz
Fascio luminoso	3192 lm
Flusso luminoso	3192 lm
Fascio luminoso	87 lm
Classe	IP40
Fattore di Potenza	0,93
Protezione IP	IP40
Classe	IP40
Fattore di Abbagliamento	UGR19
Durata	30.000 Ore
Materiali del corpo	Aluminio / PC
Diffusori	Traslucido
Certificati	CE e RoHS



Plafoniera LED a parete 18W




Fareto LED da 15W

SCHEDA TECNICA	
Potenza	18 W
Alimentazione	220-240V AC
Multistensione	BS-265V AC
Frequenza	50-60 Hz
Fascio luminoso	1400 lm
Flusso luminoso	129°
Classe	IP20
Fattore di Potenza	0,93
Protezione IP	IP20
Classe	IP20
Fattore di Abbagliamento	UGR19
Durata	30.000 ore
Materiali del corpo	Aluminio
Diffusori	Traslucido
Certificati	CE e RoHS
SCHEDA TECNICA	
Potenza	15W
Alimentazione	220-240V AC
Multistensione	100-240V AC
Frequenza	50-60 Hz
Fascio luminoso	1200 lm
Flusso luminoso	83
Classe	IP40
Fattore di Potenza	0,93
Protezione IP	IP40
Classe	IP40
Fattore di Abbagliamento	UGR19
Durata	30.000 ore
Materiali del corpo	Aluminio
Diffusori	Traslucido
Certificati	CE e RoHS



Proiettore LED con sensore da 30W

SCHEDA TECNICA	
Potenza	30 W
Alimentazione	220-240V AC
Multistensione	BS-265V AC
Frequenza	50-60 Hz
Fascio luminoso	3600 lm
Flusso luminoso	120°
Classe	IP65
Fattore di Potenza	0,93
Protezione IP	IP65
Classe	IP65
Fattore di Abbagliamento	UGR19
Durata	30.000 ore
Materiali del corpo	Aluminio
Diffusori	Traslucido
Certificati	CE e RoHS
SCHEDA TECNICA	
Potenza	30 W
Alimentazione	220-240V AC
Multistensione	BS-265V AC
Frequenza	50-60 Hz
Fascio luminoso	3600 lm
Flusso luminoso	120°
Classe	IP65
Fattore di Potenza	0,93
Protezione IP	IP65
Classe	IP65
Fattore di Abbagliamento	UGR19
Durata	30.000 ore
Materiali del corpo	Aluminio
Diffusori	Traslucido
Certificati	CE e RoHS

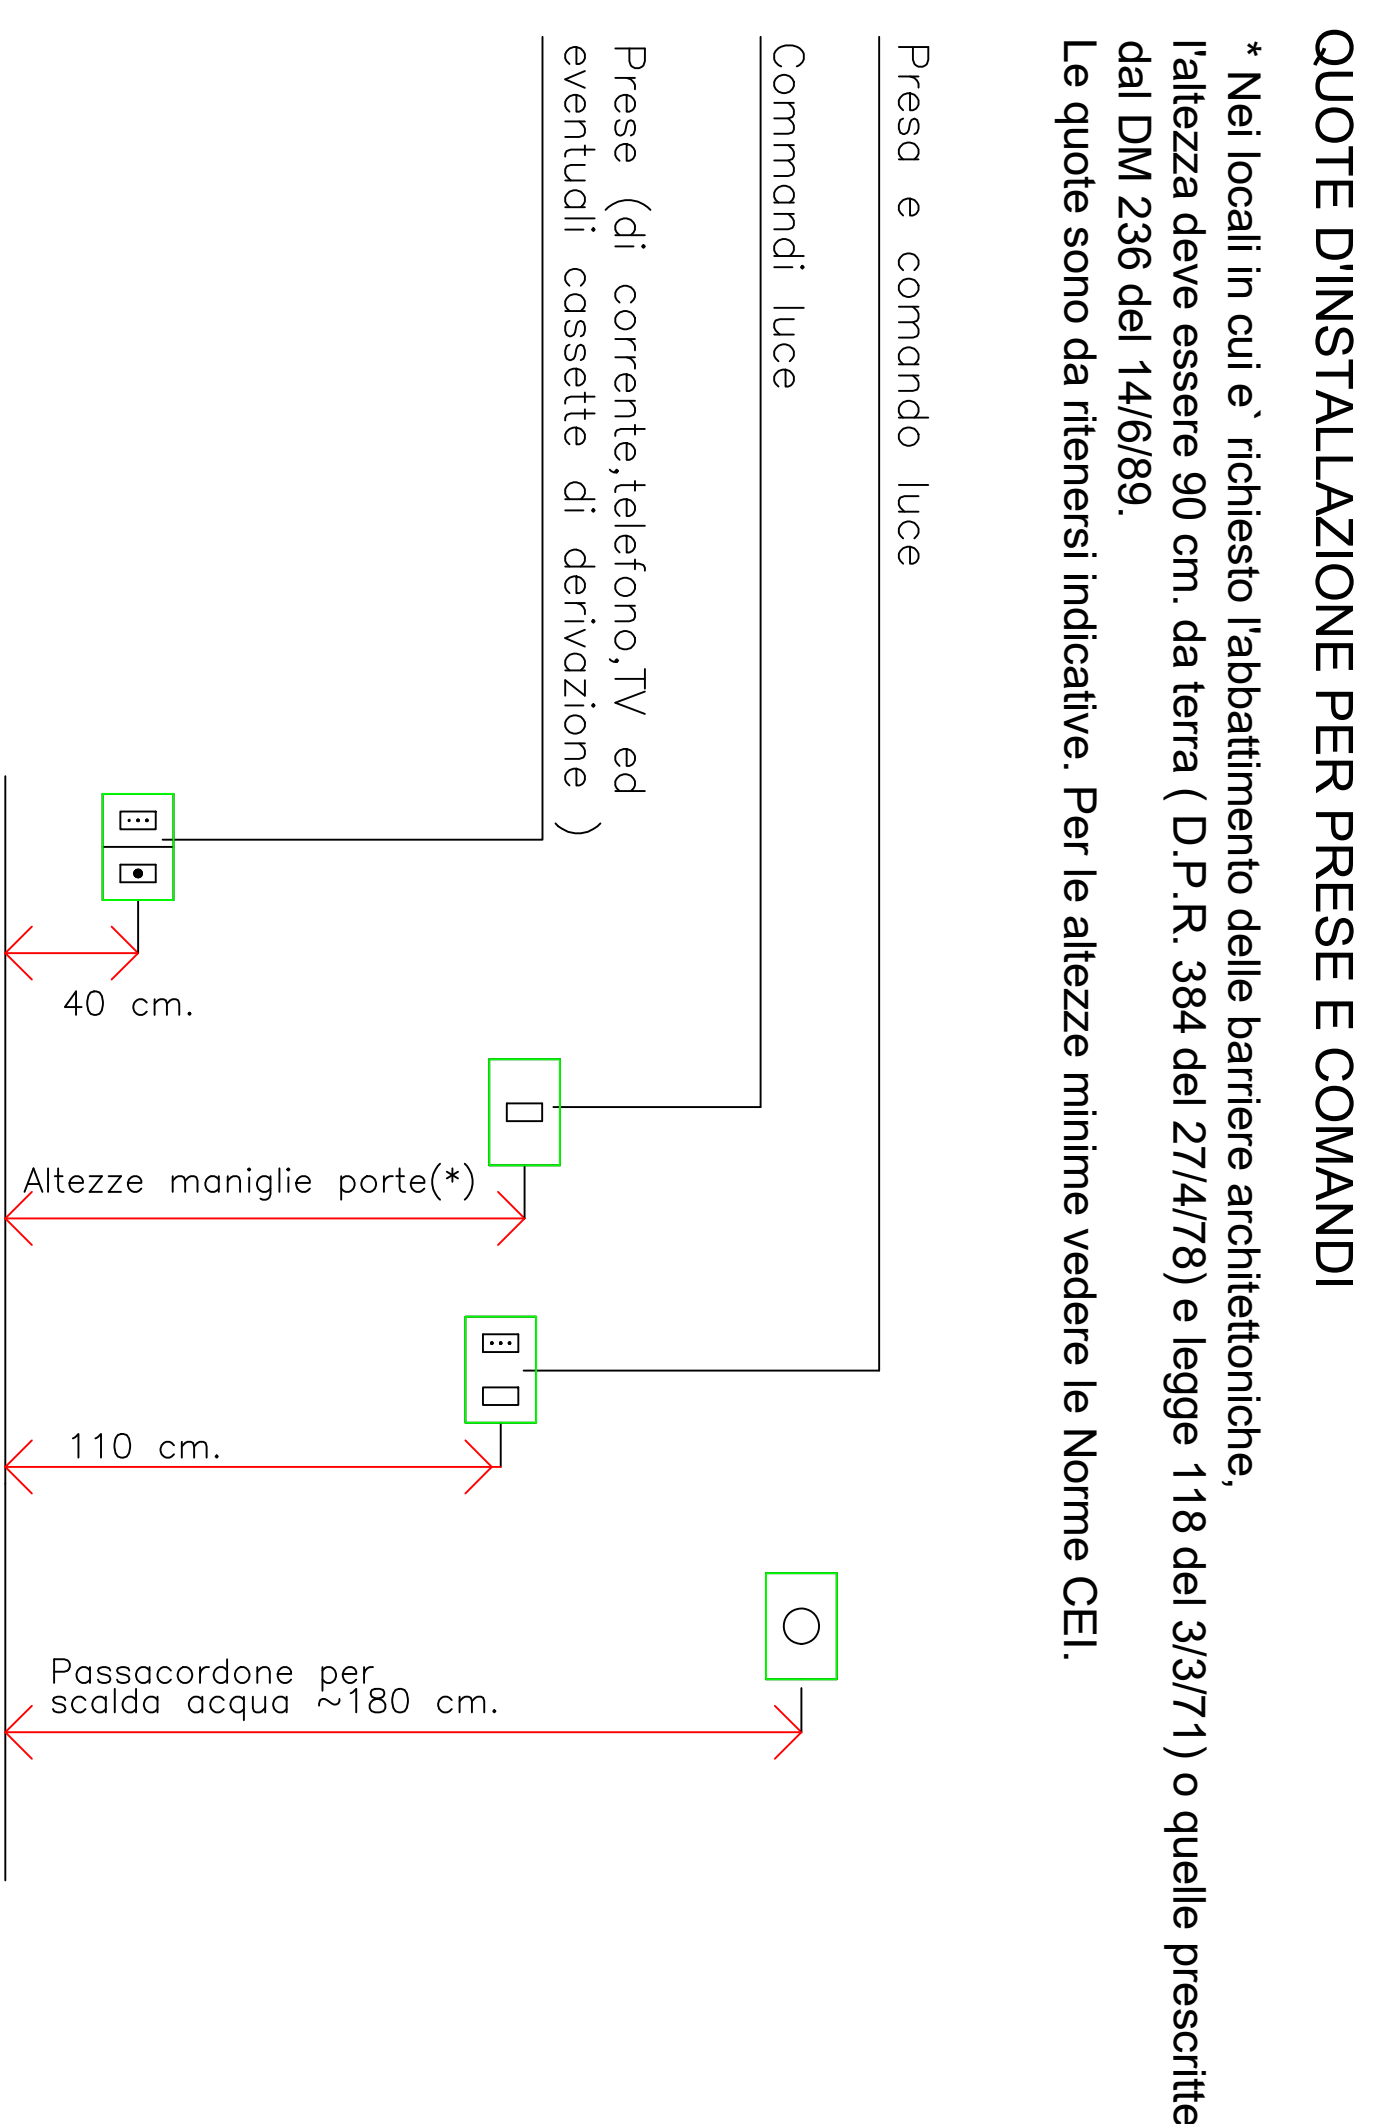


Legenda Impianti elettrici

ILLUMINAZIONE	
	Pannello LED Slim 60x60 40W
	Pannello LED Slim Emergenza 60x60 40W
	Fareto LED da 15W
	Plafoniera LED a parete 18W
	Proiettore LED con sensore 30W
DIFF. SONORA E VIDEOPROIEZIONE	
	Videoproiettore
	Impianto di diffusione sonora
PRESE	
	Prese 10 - 16 A
	Prese 10 - 16 A IP44
	Prese Telefono - LAN
	Prese linea TV
	Interruttore doppio
	Interruttore singolo
VIDEOCOTOFONO - ELIM. CODE	
	Impianto di videocotofono
	Impianto di eliminazione code



INTERVENTO DI RIQUALIFICAZIONE DELLA STRUTTURA EX CASERMA DEI VIGILI URBANI DI RIONE PARCO CUP: G17H03000130001

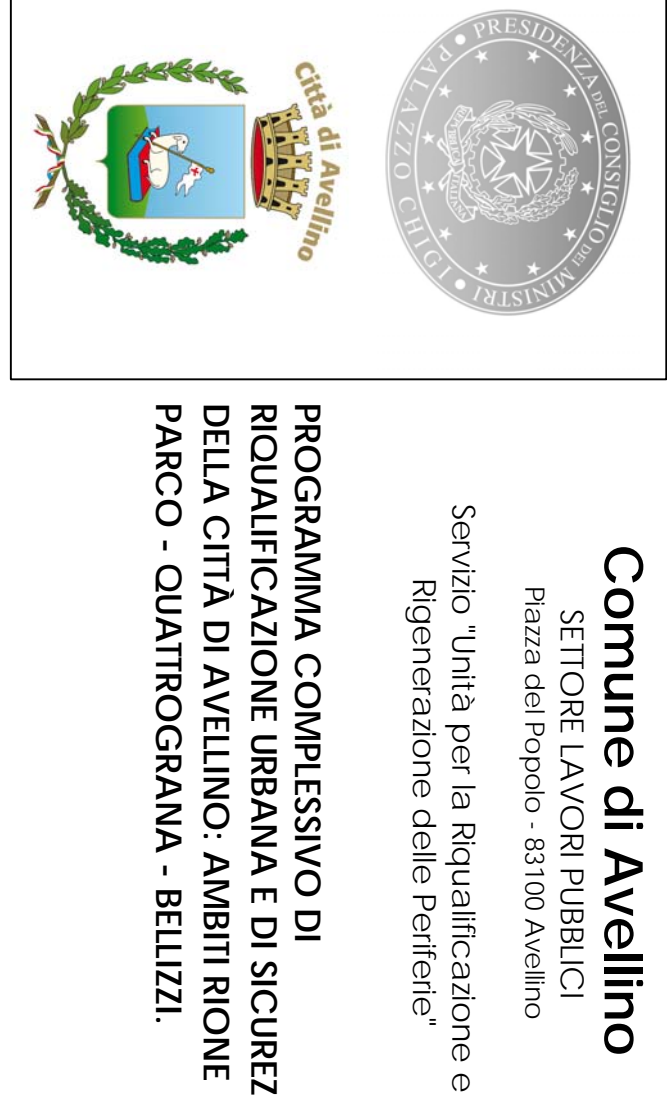

Comune di Avellino
SETTORE LAVORI PUBBLICI
Piazza del Popolo, 81100 Avellino

Servizio: Unità per la Riqualificazione e Rigenerazione delle Periferie

PROGRAMMA COMPLESSIVO DI RIQUALIFICAZIONE URBANA E DI SICUREZZA DELLA CITTÀ DI AVELLINO: AMBITI RIONE PARCO - QUATTROGRANA - BELIZZI.

PROGETTO DEFINITIVO - ESECUTIVO

PROGETTISTI: RFP Pica Ing. Pica Pasquale

COORDINATORE SICUREZZA IN FASE DI PROGETTAZIONE: Ing. De Liso Gennaro

SIRUTINA DI SUPPORTO AL R.U.P.: arch. Antonella Fredda

GEOLOGIA: Ing. De Liso Gennaro

ELABORATO EL.Im8 - Pianta con impianto luce, luce emergenza comunicazione ecc...

EL.Im8

Scala 1:50