




OPERAZIONE COFINANZIATA DAL P.O. FERS CAMPANIA 2007 - 2013
 ASSE 6 - OBIETTIVO OPERATIVO 6.1 "CITTA' MEDIE"
CITTA' DI AVELLINO
 PROGRAMMA INTEGRATO URBANO P.I.U. EUROPA CITTA' DI AVELLINO

PROGETTO ESECUTIVO
 CUP: G37H14001340006

LAVORI DI RIQUALIFICAZIONE AMBIENTALE DELLE AREE PEDONALI E URBANIZZAZIONE DI CORSO EUROPA

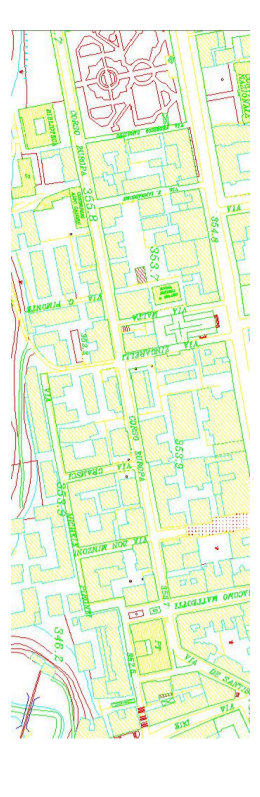

GRUPPO DI PROGETTAZIONE

Ing. Daniele Ercolino
 geom. Giuseppe Pirone
 geom. Giuseppe De Vito
COORDINATORE DELLA SICUREZZA
 geom. Fiorino Caputo
 COLLABORATORE
 sig. Ciro Festa

DIREZIONE DEI LAVORI

Ing. Daniele Ercolino
 geom. Giuseppe Pirone

RESPONSABILE DEL PROCEDIMENTO

Ing. Gaetano D'Agostino

EL. 02 PLANIMETRIA CATASTALE

scala 1:1000

Dirigente:
 Ing. Luigi Angelo Maria Cicchese

Assessore ai Lavori Pubblici:
 avv. Caterina Barra

