




OPERAZIONE COFINANZIATA DAL P.O. FESR CAMPANIA 2007 - 2013  
ASSE 6 - OBIETTIVO OPERATIVO 6.1 "CITTA' MEDIE"  
**CITTA' DI AVELLINO**  
PROGRAMMA INTEGRATO URBANO P.I.U. EUROPA CITTA' DI AVELLINO

## PROGETTO ESECUTIVO

CUP: G37H14001340006

# LAVORI DI RIQUALIFICAZIONE AMBIENTALE DELLE AREE PEDONALI E URBANIZZAZIONE DI CORSO EUROPA

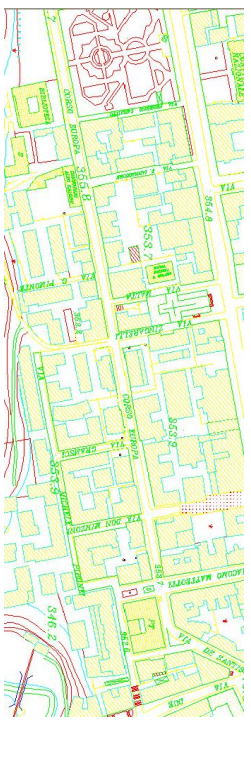

### GRUPPO DI PROGETTAZIONE

Ing. Daniele Ecofino  
geom. Giuseppe Pirone  
geom. Giuseppe De Vito  
COORDINATORE DELLA SICUREZZA  
geom. Fiorenza Caputo  
COLLABORATORE  
sig. Ciro Festa

### DIREZIONE DEI LAVORI

Ing. Daniele Ecofino  
geom. Giuseppe Pirone

### RESPONSABILE DEL PROCEDIMENTO

Ing. Geetano D'Agostino

EL. 03 STRALCIO AEROFOTOGRAMMETRICO scala 1:1000

Direttore:  
Ing. Luigi Angelo Maria Cicalese

Assessore ai Lavori Pubblici:  
Gv. Caterina Barra

