




OPERAZIONE COFINANZIATA DAL P.O. FESR CAMPANIA 2007 - 2013  
 ASSE 6 - OBIETTIVO OPERATIVO 6.1 'CITTA' MEDIE'  
**CITTA' DI AVELLINO**  
 PROGRAMMA INTEGRATO URBANO P.I.U. EUROPA CITTA' DI AVELLINO

**PROGETTO ESECUTIVO**  
 CUP: G37H1401340006

**LAVORI DI RIQUALIFICAZIONE AMBIENTALE DELLE AREE PEDONALI E URBANIZZAZIONE DI CORSO EUROPA**

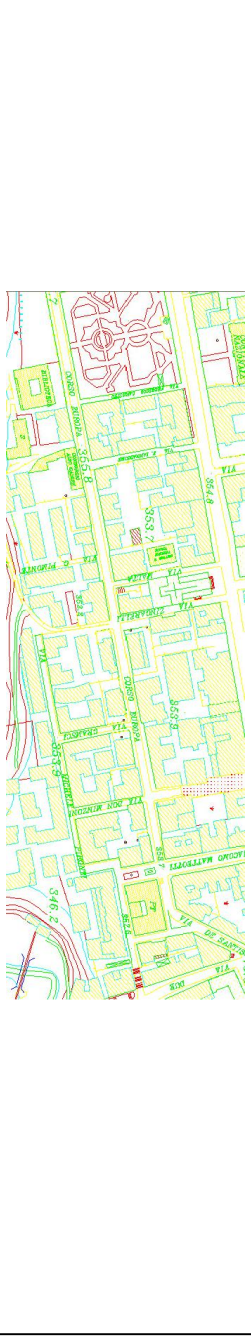

**GRUPPO DI PROGETTAZIONE**

ing. Daniele Ercolino  
 geom. Giuseppe Pirone  
 geom. Giuseppe De Vito  
 COORDINATORE DELLA SICUREZZA  
 geom. Flaminia Caputo  
 COLLABORATORE  
 sig. Ciro Festa

**DIREZIONE DEI LAVORI**

ing. Daniele Ercolino  
 geom. Giuseppe Pirone

**RESPONSABILE DEL PROCEDIMENTO**

ing. Gaetano D'Agostino

**EL. 20 LAYOUT DI CANTIERE** **scala 1:1000**

**Ditigente:**  
 Ing. Luigi Angelo Maria Cicalese

**Assessore ai Lavori Pubblici:**  
 avv. Caterina Barra

