



OPERAZIONE FINANZIATA DAL P.O. FESR CAMPANIA 2007-2013 ASSE 6
 OBIETTIVO OPERATIVO 6.1 "CITTA' MEDIE"

CITTA' DI AVELLINO

Settore Lavori Pubblici

PROGRAMMA INTEGRATO URBANO P.I.U. EUROPA CITTA' DI AVELLINO


PROGETTO DI RIQUALIFICAZIONE DI VILLA DEL FRANCO.
 MIGLIORAMENTO DELLA QUALITA' URBANA.
 Cod. AV_PIU_01_A_07

PROGETTO DEFINITIVO ESECUTIVO C.U.P. G32F07000400006


A03 | PROFILI DELLO STATO DI FATTO scala 1:200

Progettisti e Coordinatori per la Sicurezza
 in fase di progettazione:
 Ing. Goffredo Napoletano
 Ing. Gaetano D'Agostino
 Arch. Arturo Ranucci
 Arch. Donatella Romano

R.U.P.
 Ing. Luigi Angelo Maria Cicalese

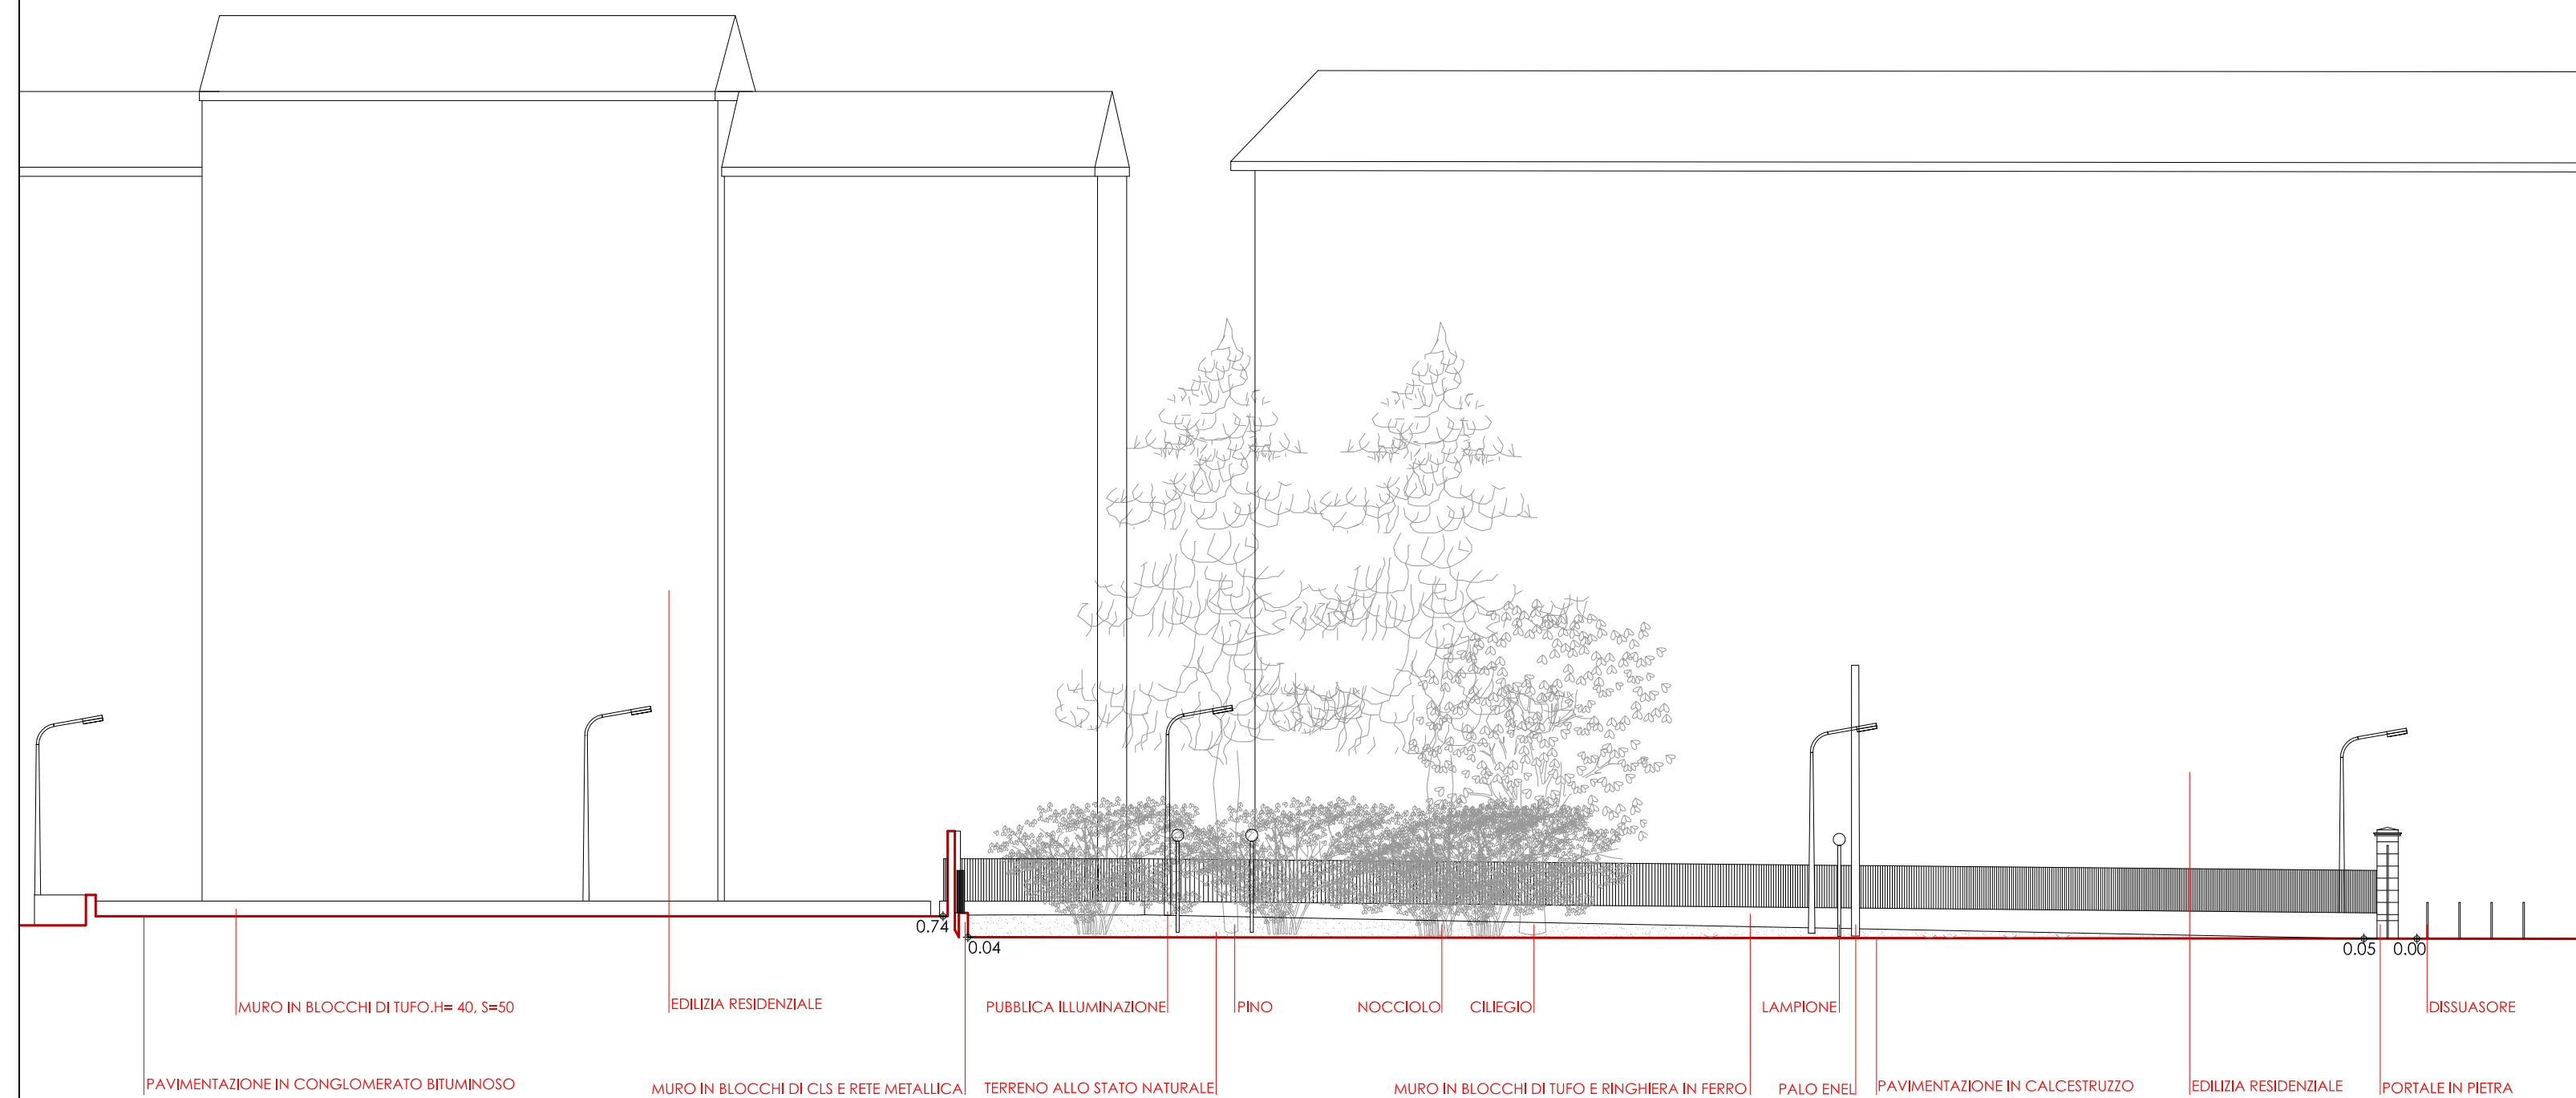


PROFILO X-X

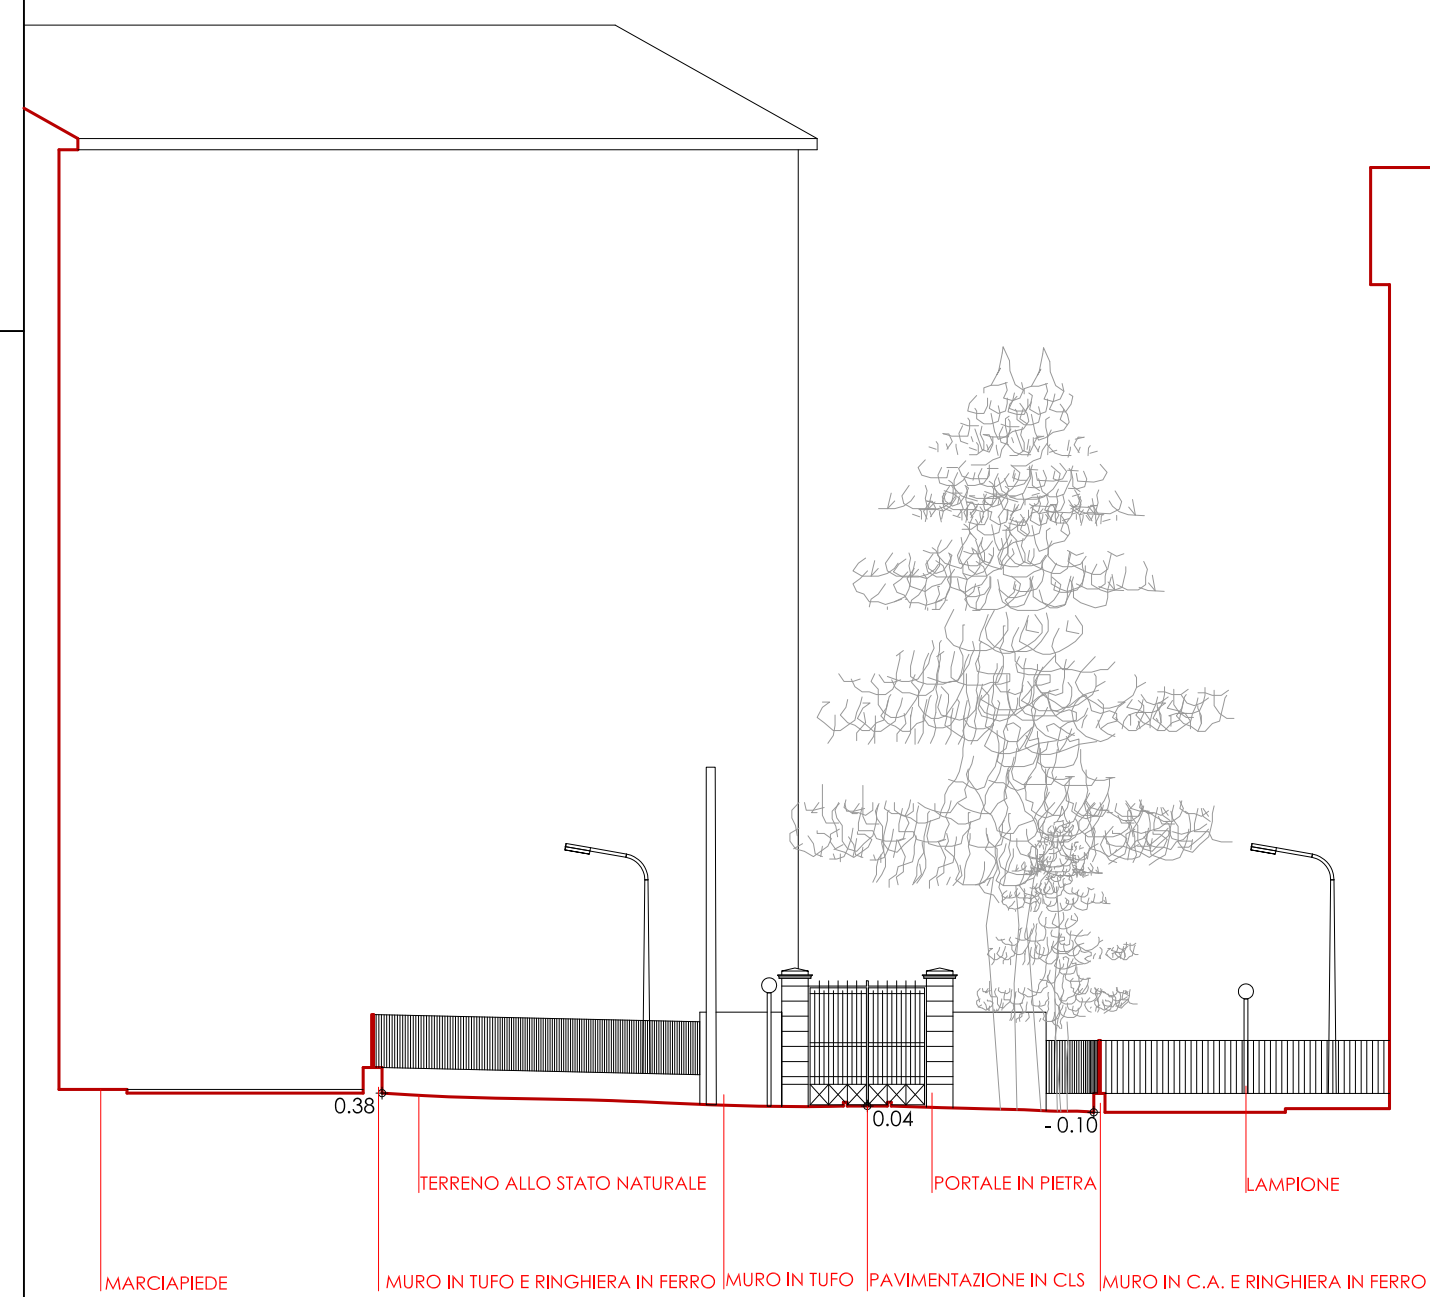


PROFILO Y-Y

INTERVENTO A

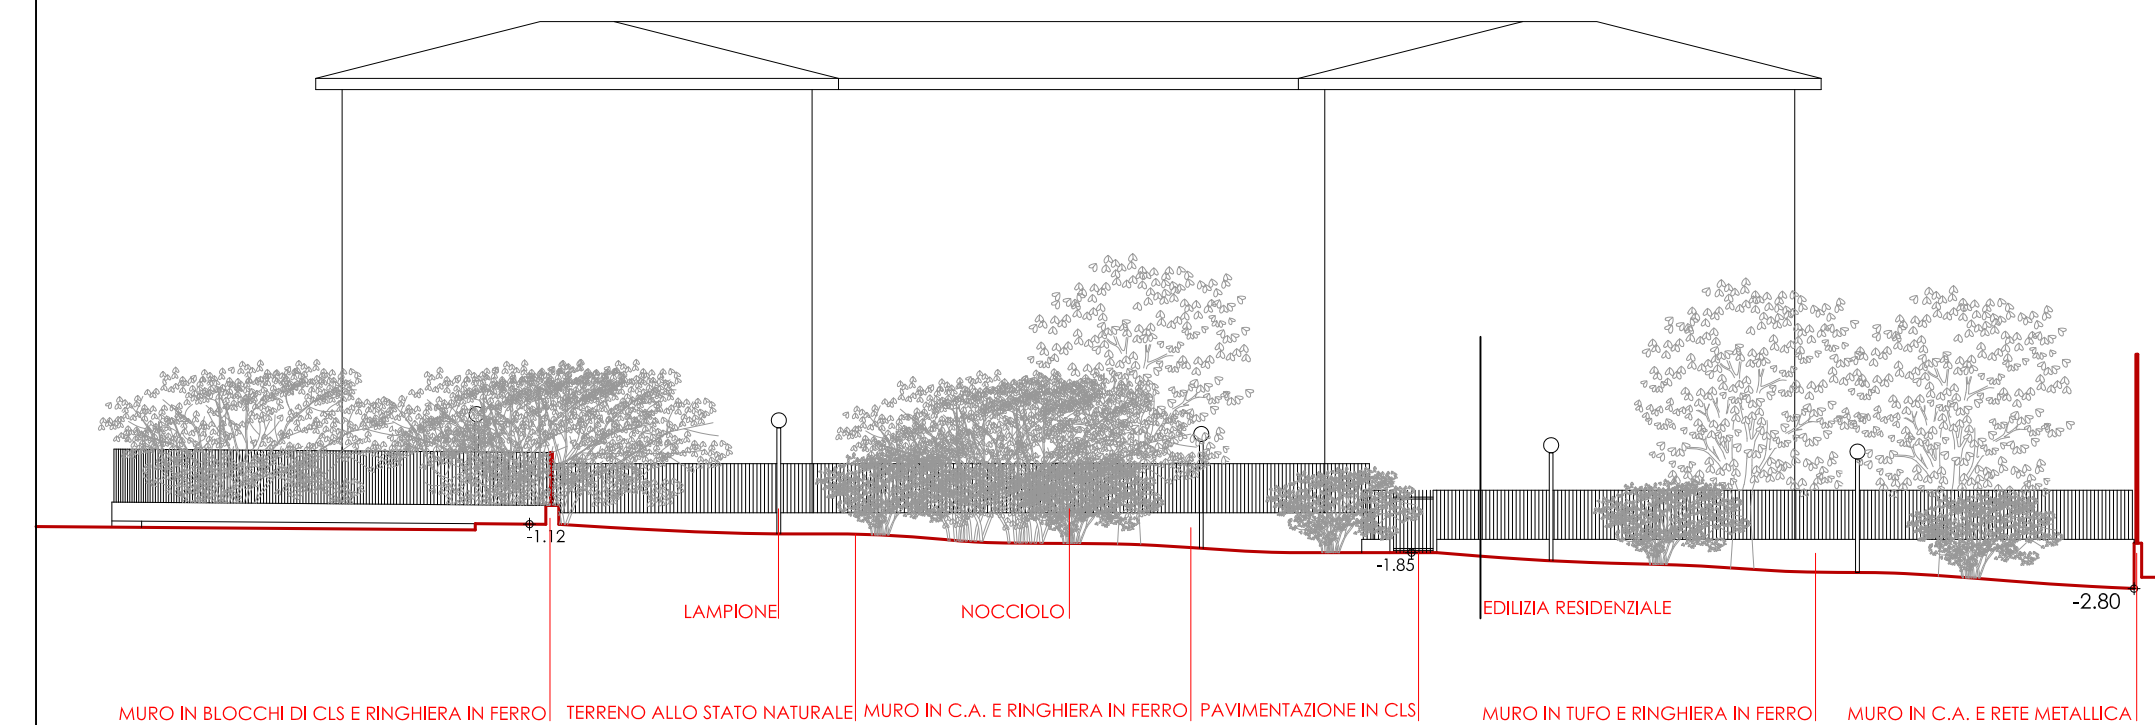

PROFILO Z-Z

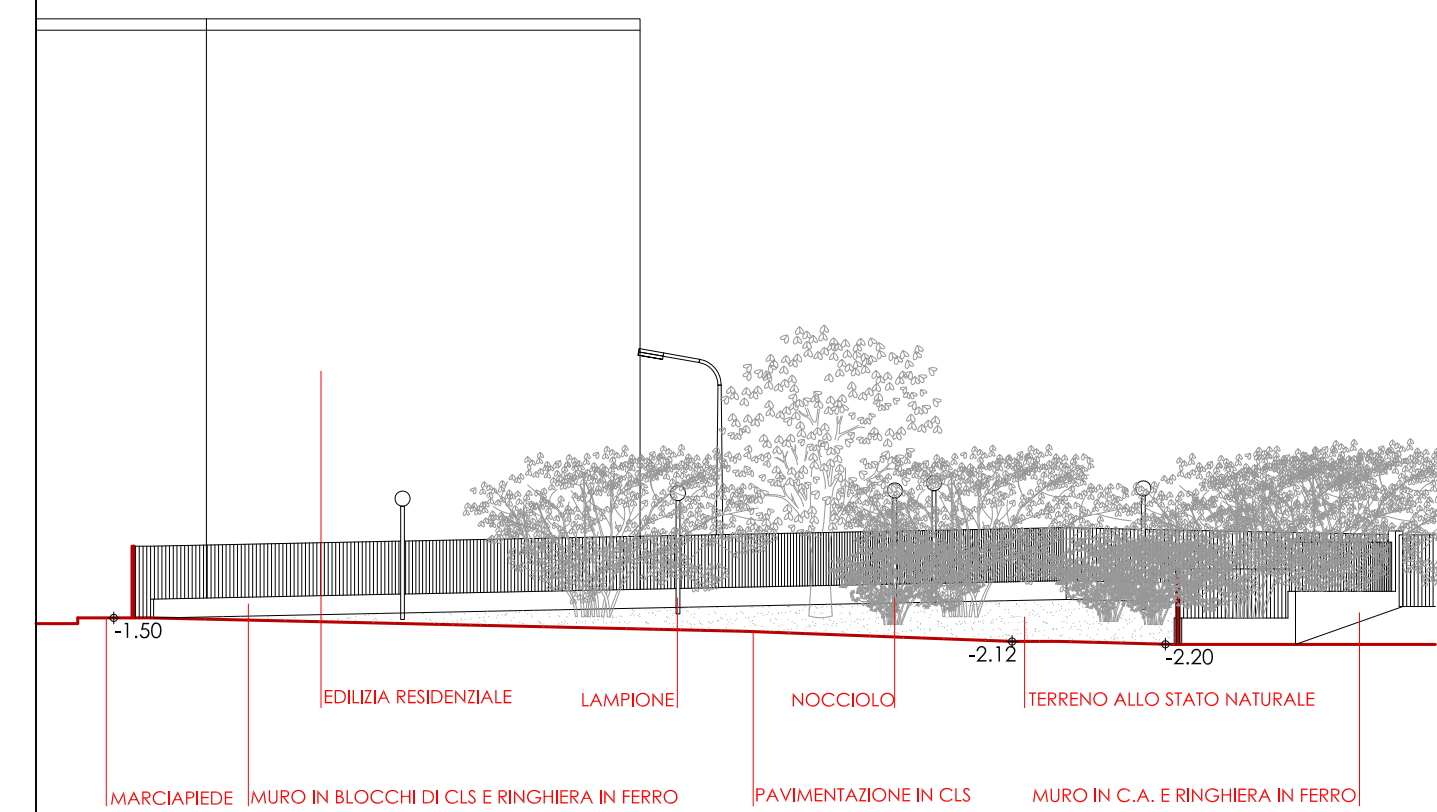

PROFILO W-W

INTERVENTO B