



OPERAZIONE FINANZIATA DAL P.O. FESR CAMPANIA 2007-2013 ASSE 6  
 OBIETTIVO OPERATIVO 6.1 "CITTA' MEDIE"

### CITTA' DI AVELLINO

Settore Lavori Pubblici

PROGRAMMA INTEGRATO URBANO P.I.U. EUROPA CITTA' DI AVELLINO


PROGETTO DI RIQUALIFICAZIONE DI VILLA DEL FRANCO.  
 MIGLIORAMENTO DELLA QUALITA' URBANA.  
 Cod. AV\_PIU\_01\_A\_07

PROGETTO DEFINITIVO ESECUTIVO C.U.P. G32F07000400006


A06 | PROFILI DI PROGETTO scala 1:200

Progettisti e Coordinatori per la Sicurezza  
 in fase di progettazione:  
 Ing. Goffredo Napoletano  
 Ing. Gaetano D'Agostino  
 Arch. Arturo Ranucci  
 Arch. Donatella Romano

R.U.P.  
 Ing. Luigi Angelo Maria Cicalese

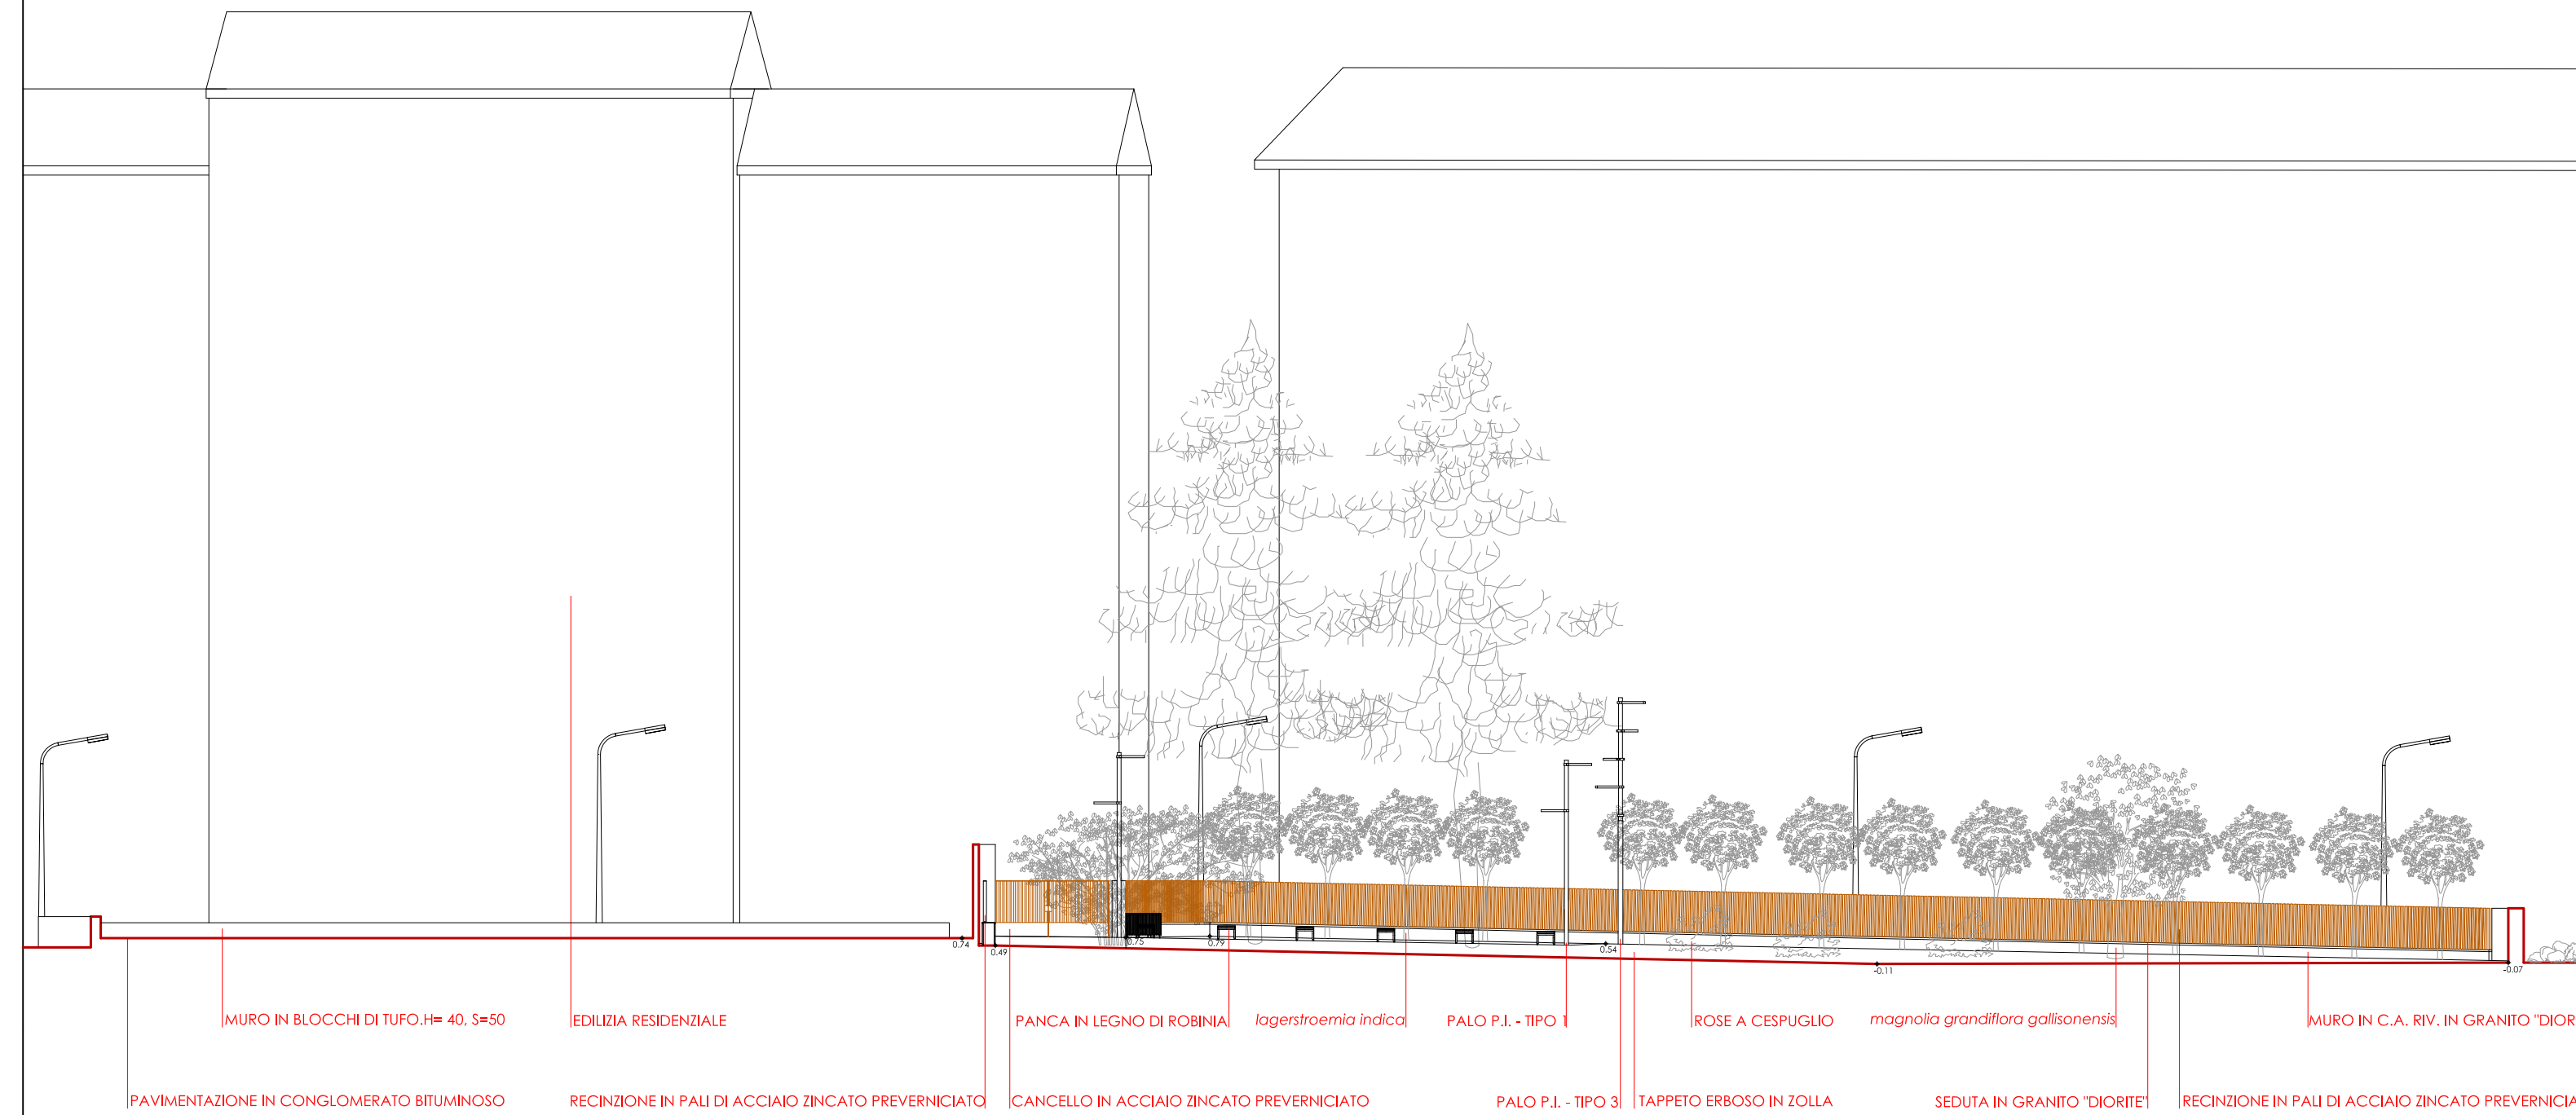


PROFILO X-X

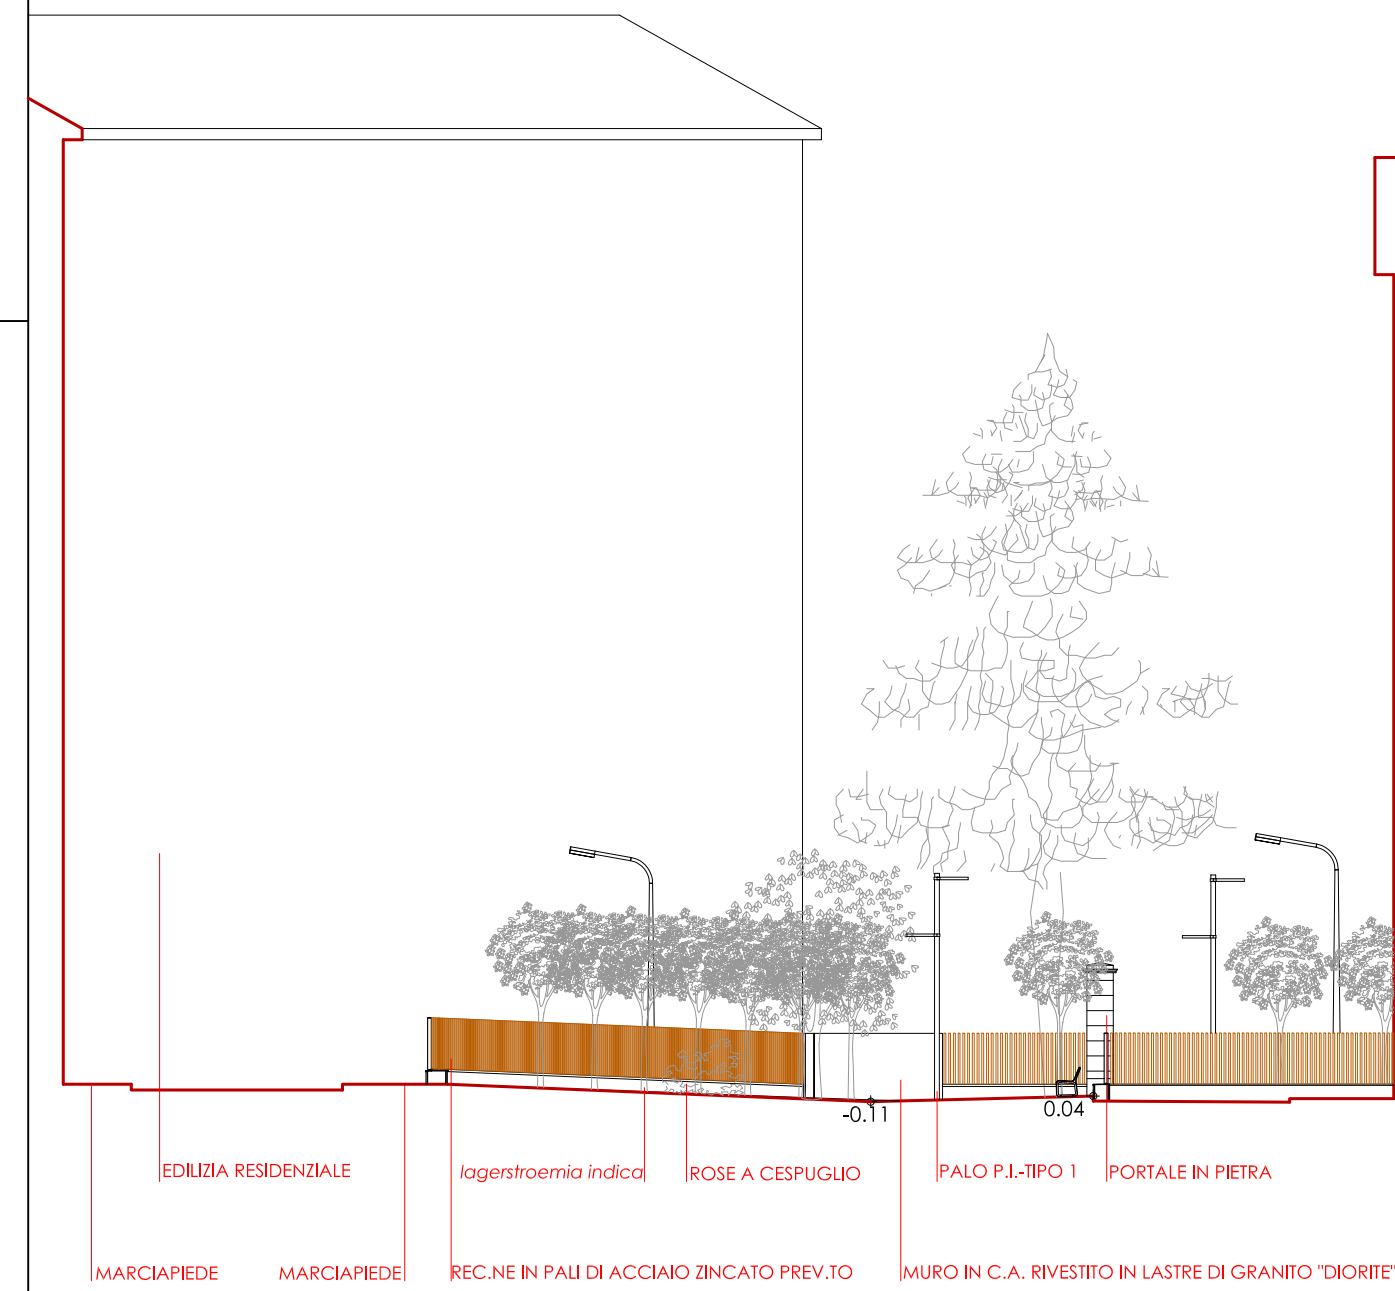


PROFILO Y-Y

## INTERVENTO A

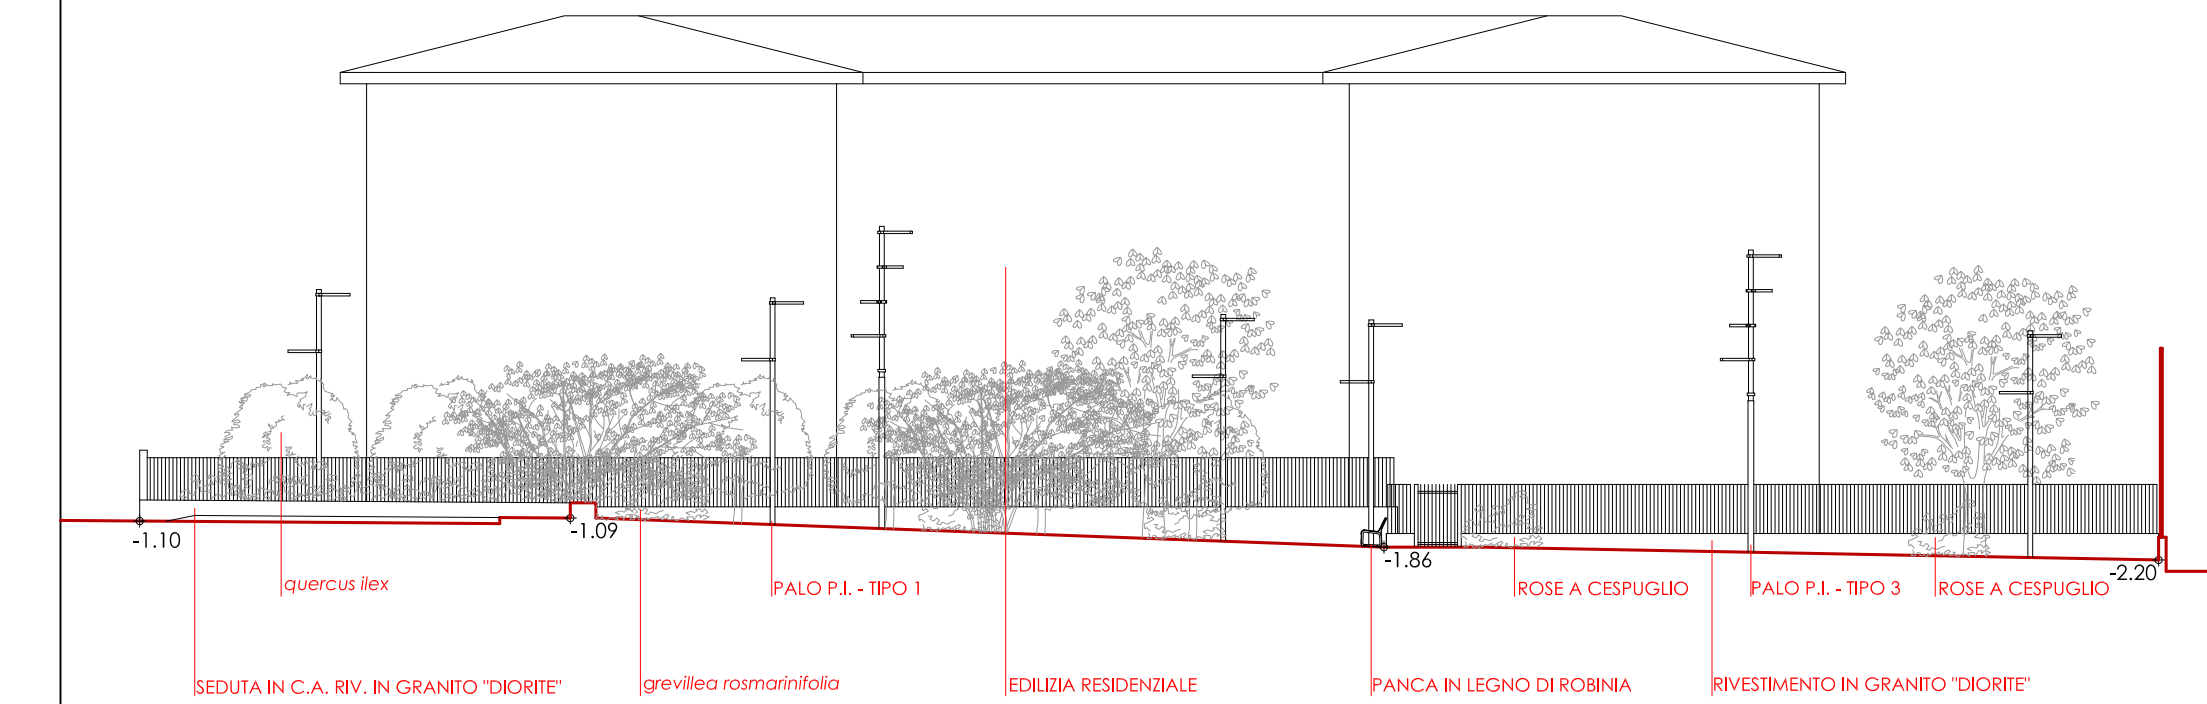

PROFILO Z-Z

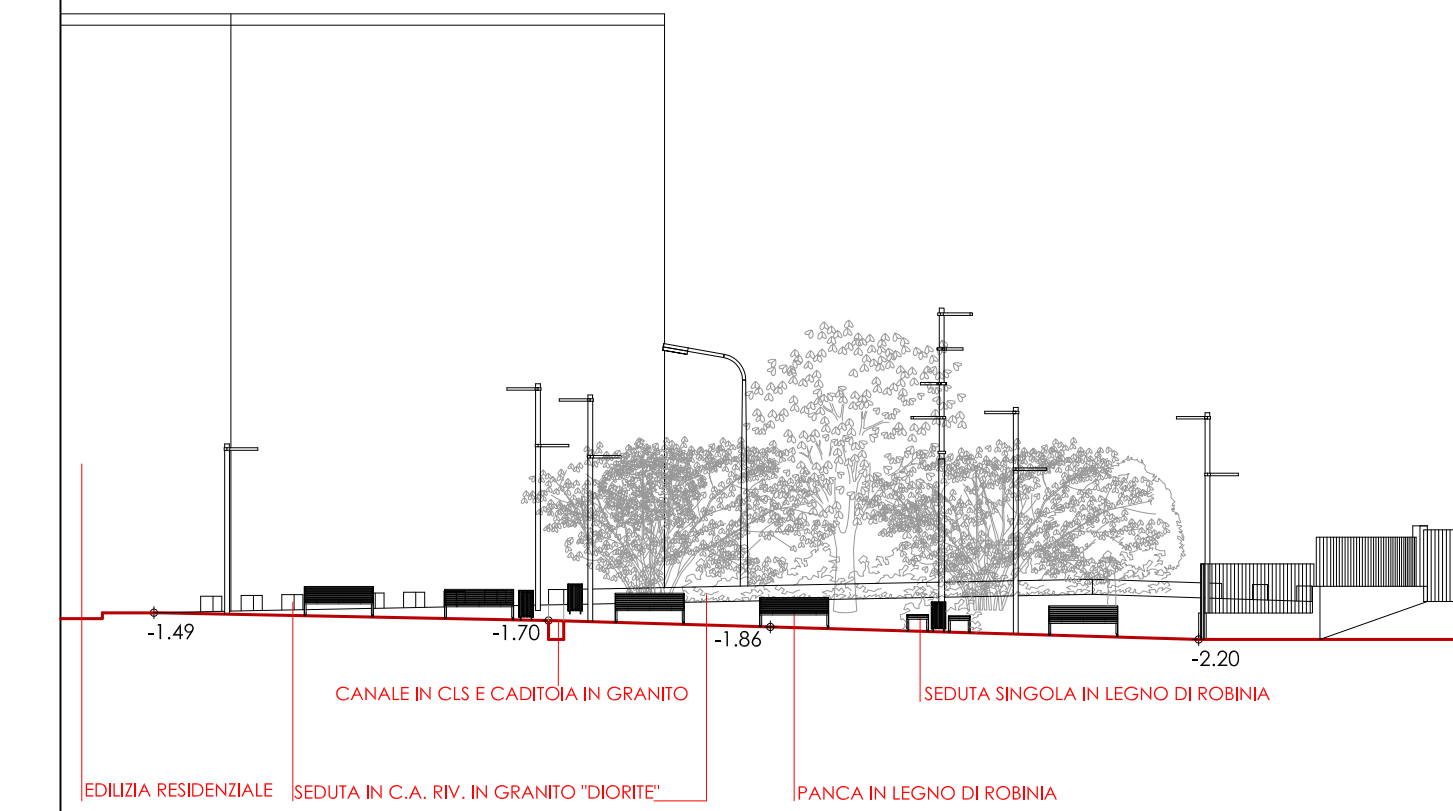

PROFILO W-W

## INTERVENTO B