



OPERAZIONE COFINANZIATA DAL P.O. FESR CAMPANIA 2007-2013 ASSE 6
 OBIETTIVO OPERATIVO 6.1 "CITTA' MEDIE"


CITTA' DI AVELLINO

PROGRAMMA INTEGRATO URBANO P.I.U. EUROPA CITTA' DI AVELLINO

Attuazione programma "PIU EUROPA CITTA' DI AVELLINO" - AV_PIU_01A_05

Lavori di Riqualificazione Piazza Libertà Sistemazioni superficiali

CUP :G37H12000210006

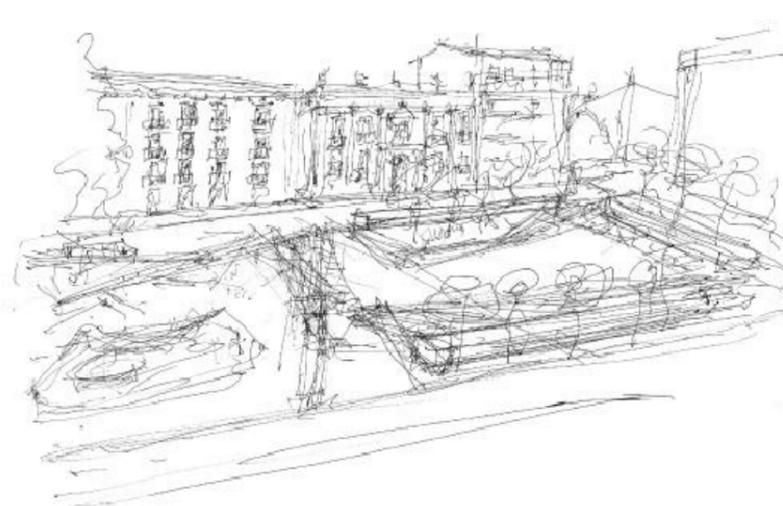

PROGETTO ESECUTIVO

(redatto ai sensi del D.Lgs. 163/2006 e Regolamento n°207/2010 e s.m.i.)

Progettisti

Arch. Rosalia I. Baldanza
 Ing. Michele Candela
 Arch. Giuseppina Cerchia
 Arch. Antonietta Freda
 Ing. Diego Mauriello
 Arch. Salvatore Porreca

Coordinatore e supervisore della progettazione architettonica

Prof. Arch. Ferruccio Izzo

Consulente Storico - Architettonico

Prof. Arch. Pasquale Belfiore

3.2

documentazione dello stato dei luoghi: aerofotogrammetria, catastale, ortofoto e rilievo fotografico

scala: 1:5000 / 1:2000

agosto 2014

Il Dirigente LL.PP. - R.U.P.
 Ing. Luigi A.M. Cicalese




Viste storiche della piazza





Ortofoto dell'area della Piazza Libertà

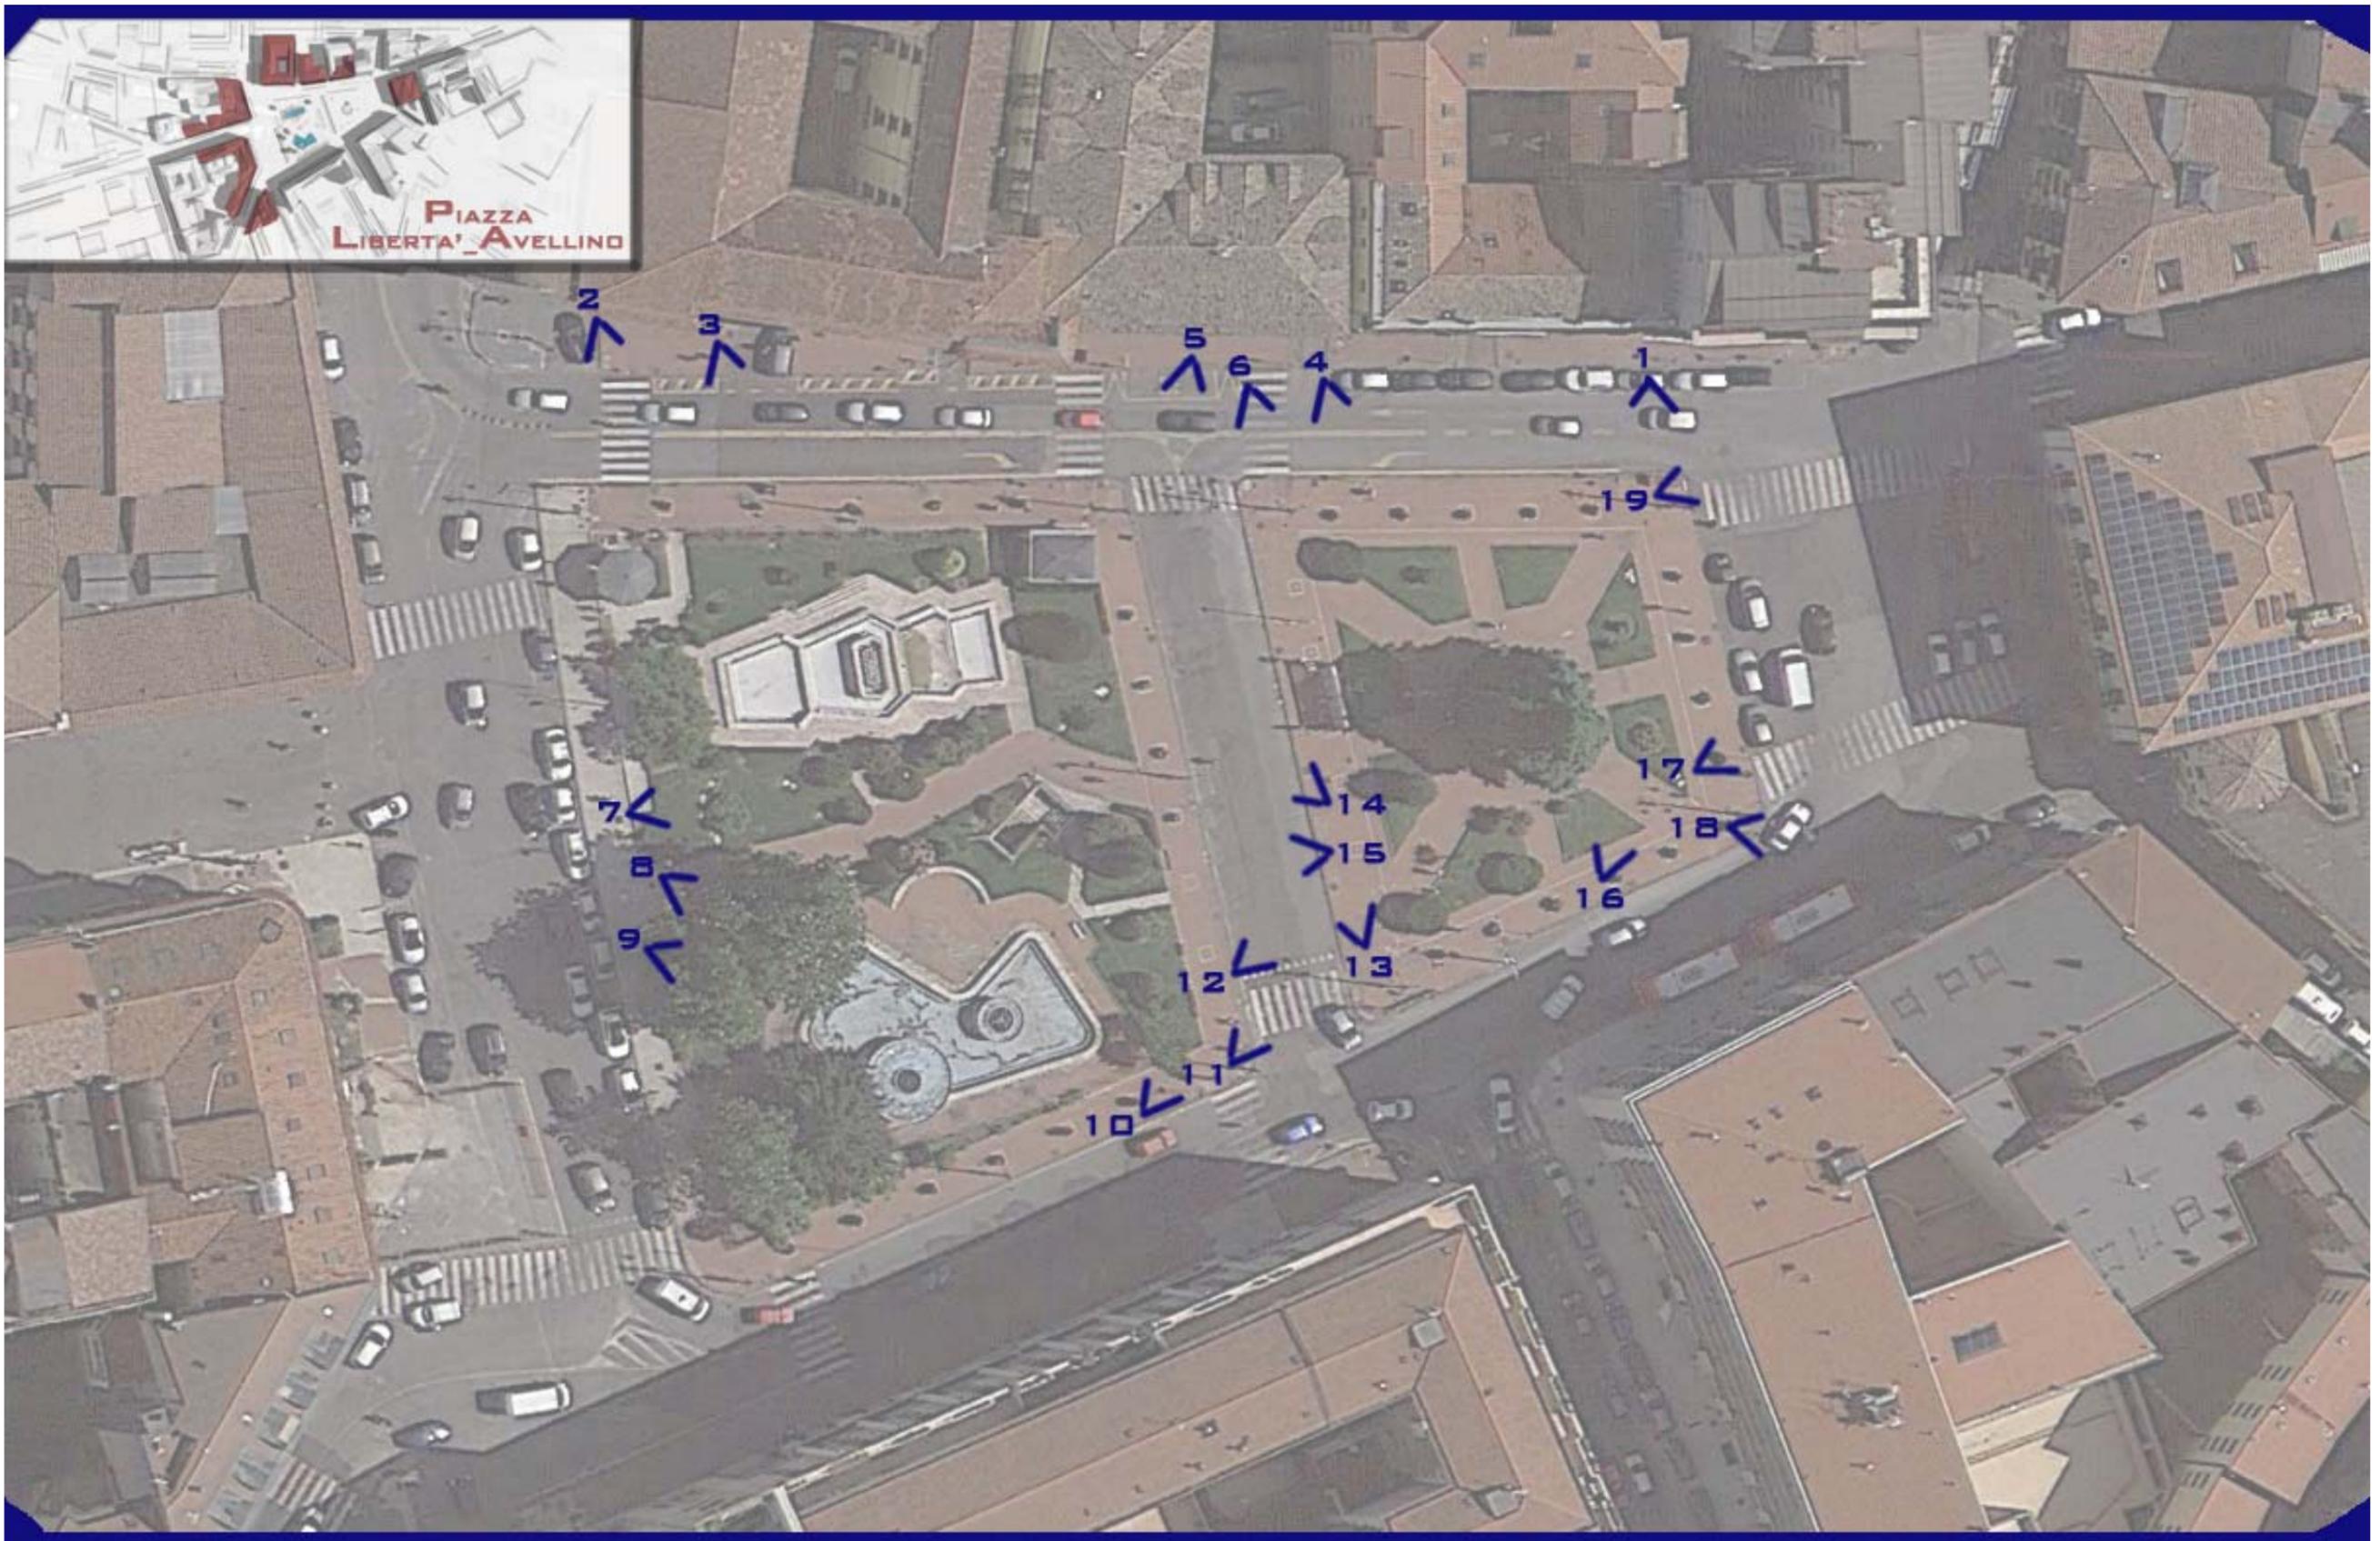

Rilievo fotografico



1) Vista da SUD-OVEST della piazza libertà



2) vista dall'alto della piazza - zona delle Fontane



3) Vista dall'alto della piazza



4) Vista dei prospetti sud e dell'area intorno l'albero di Cedro



5)



6)



7)



8)



9)



10)



11)



12)



13)



14)



15)



16)



17) *Vista del Palazzo Vescovile*




18) *Vista dell'accesso a via Rifugio*




19) *Vista dell'accesso a via Nappi*




20) *Vista della piazza da est*

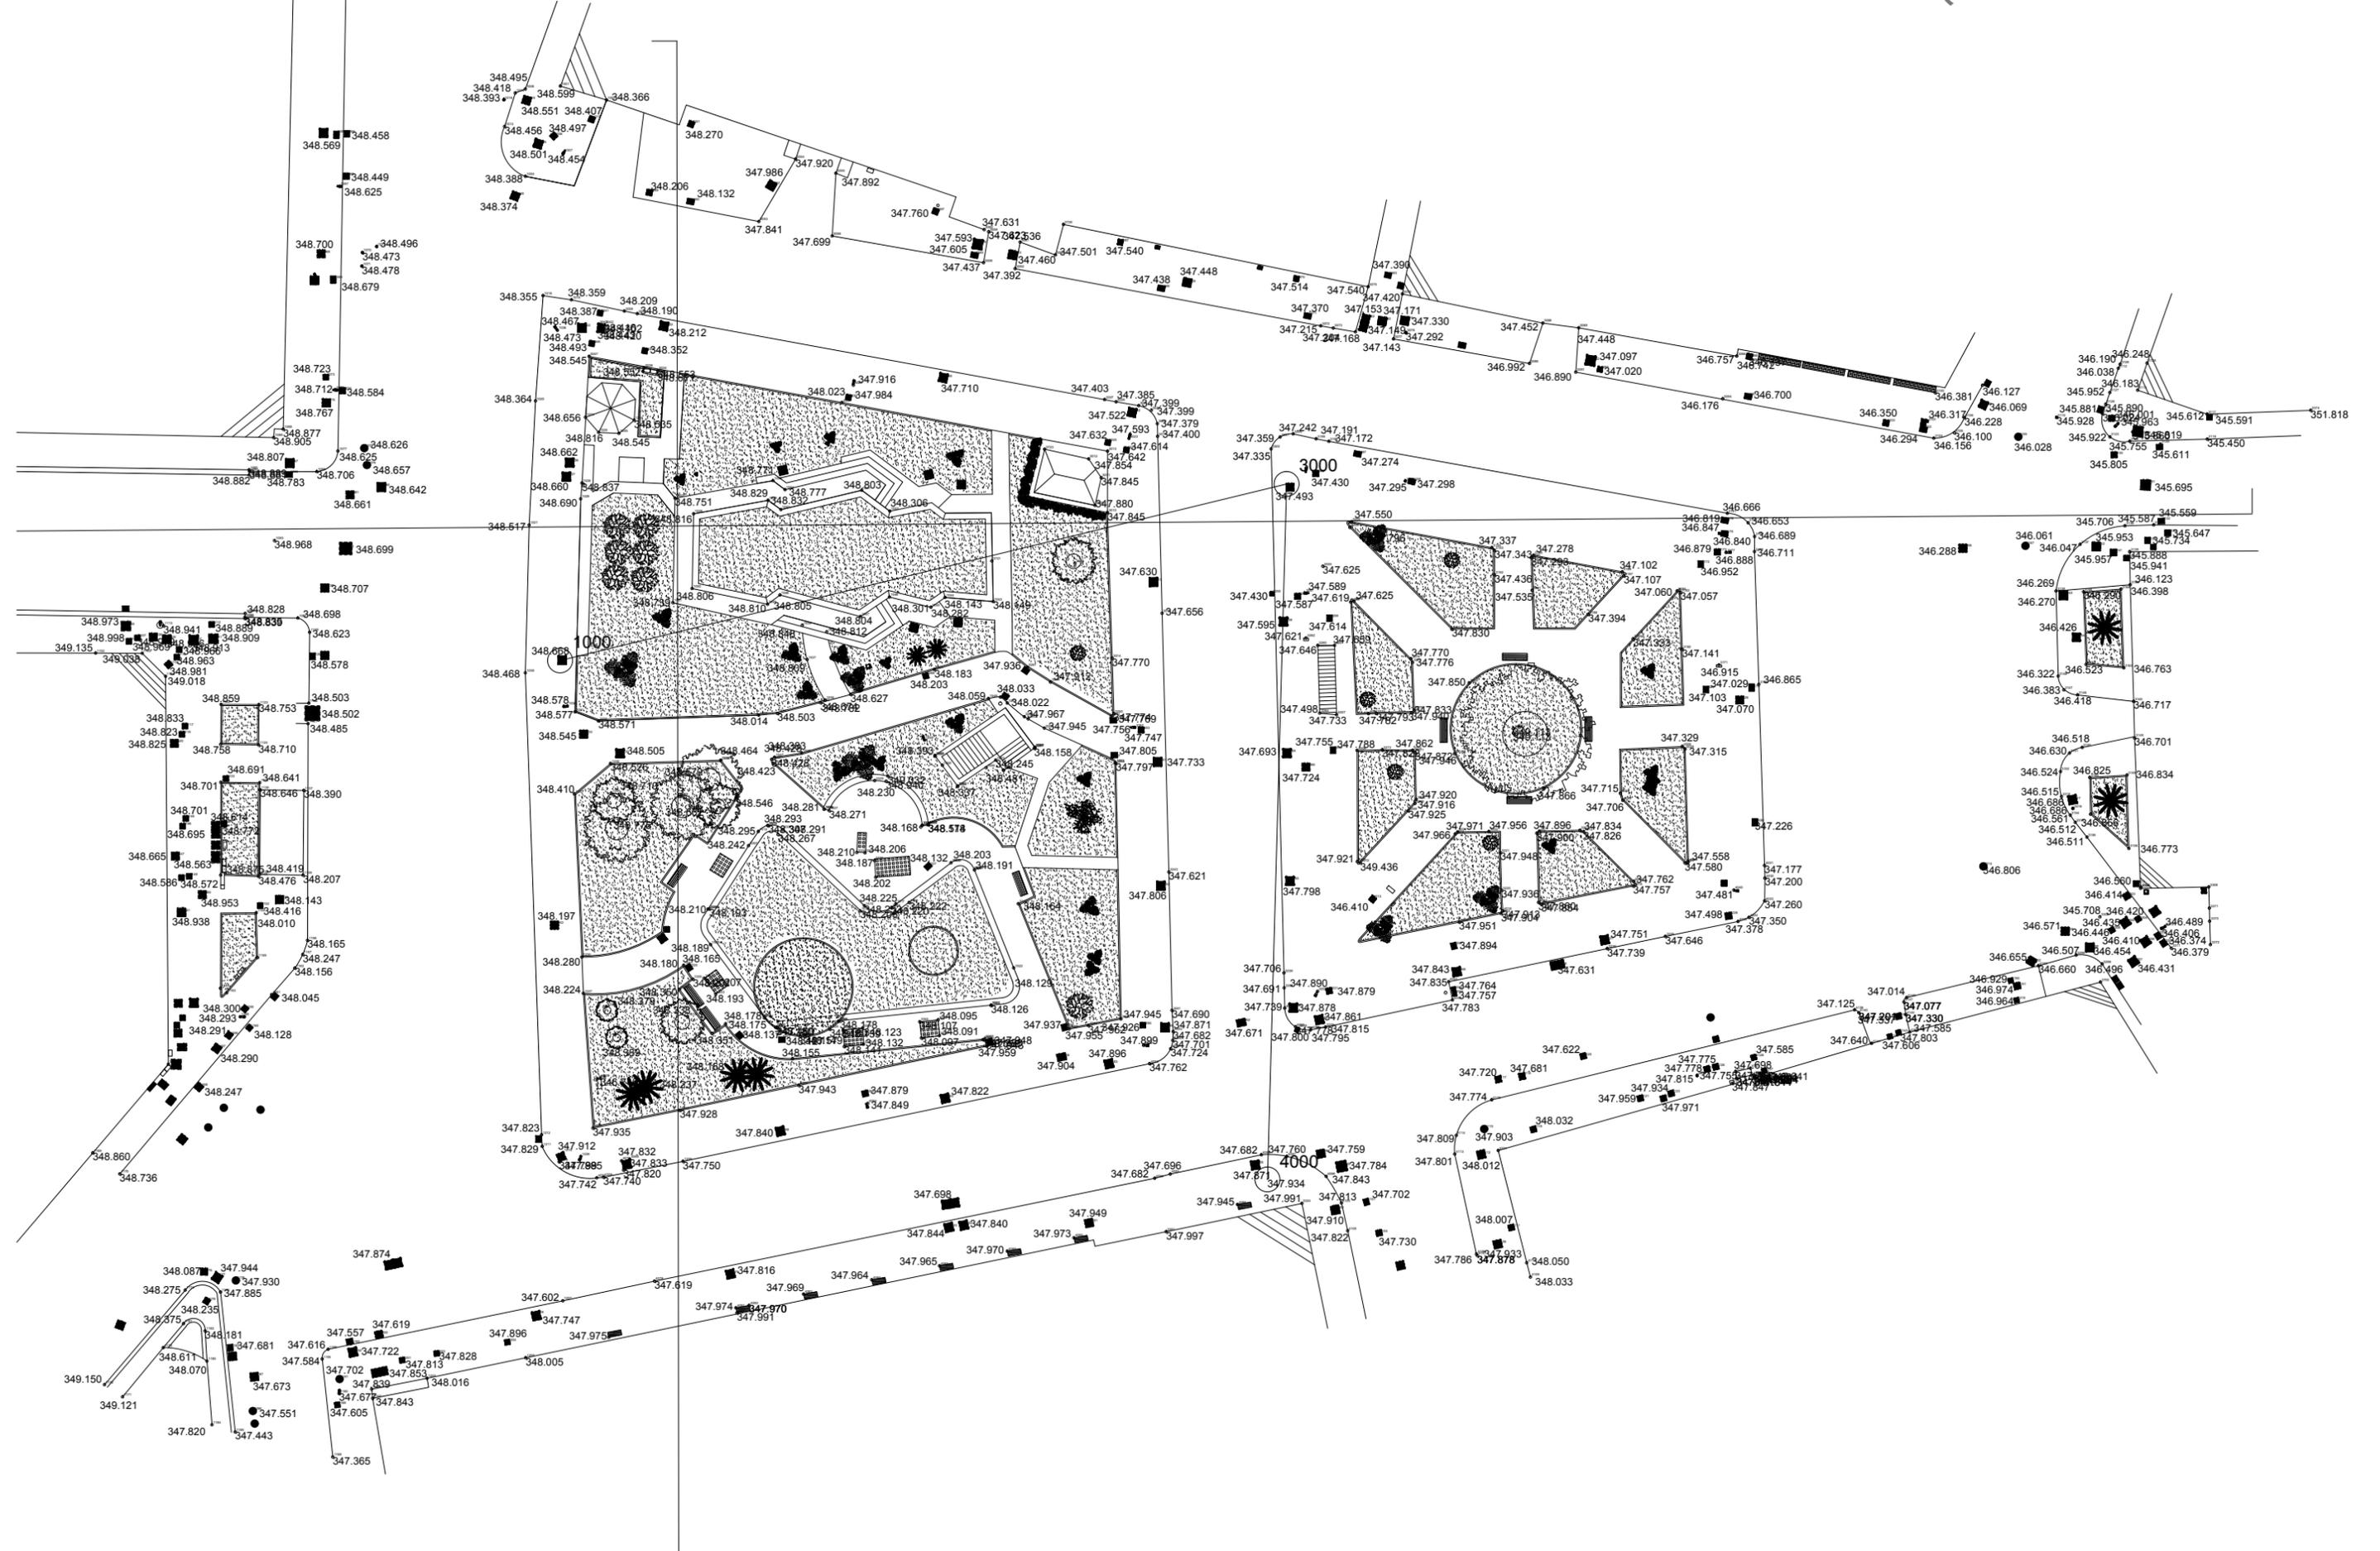


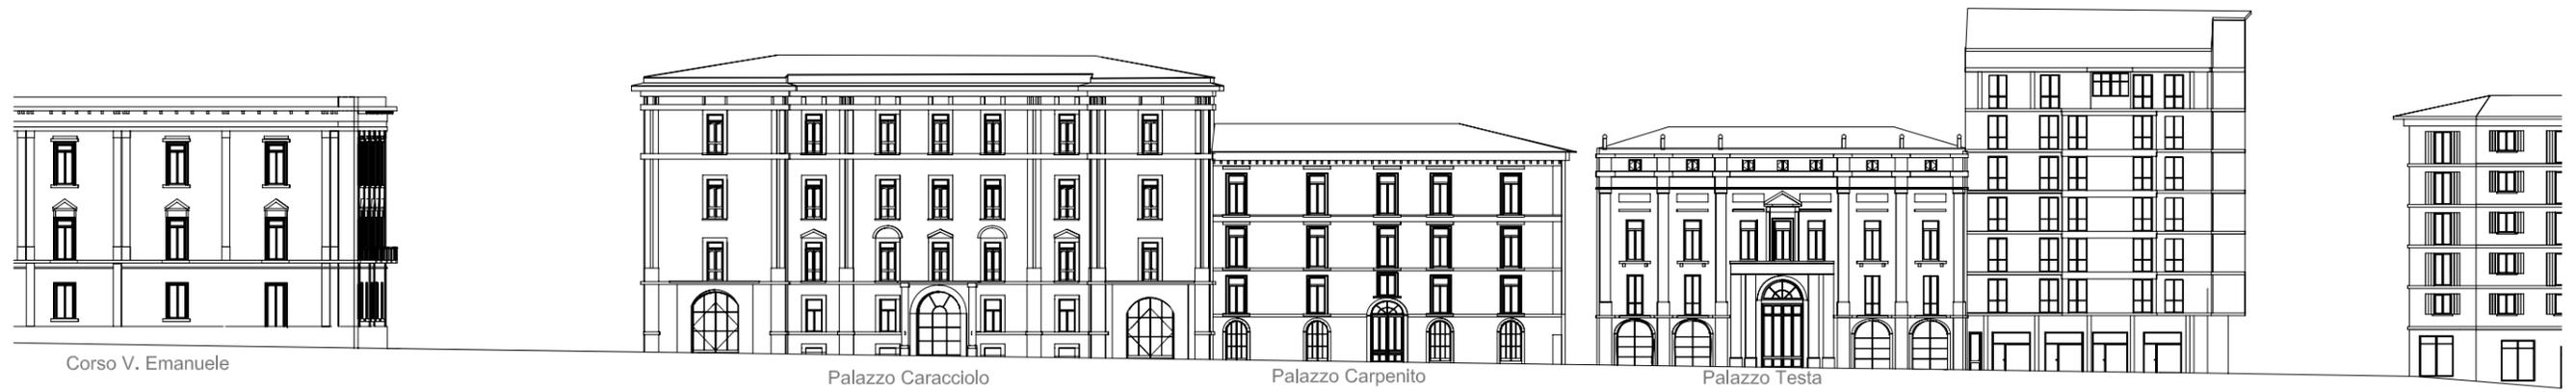

A- Prospetto cortina edilizia nord

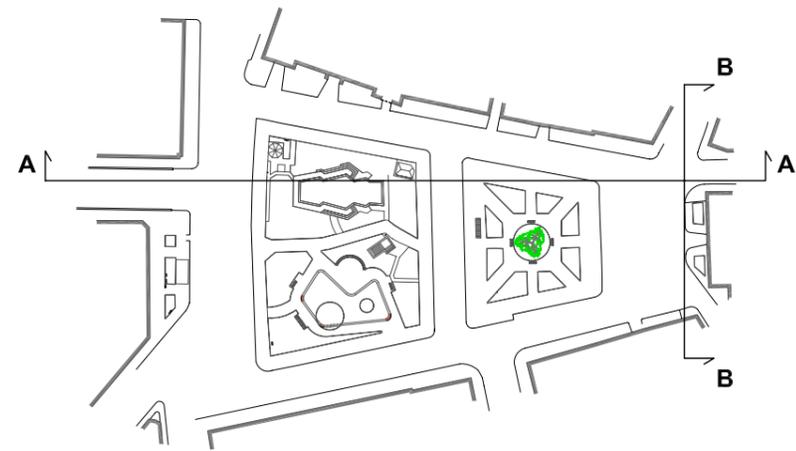


Planimetria di riferimento

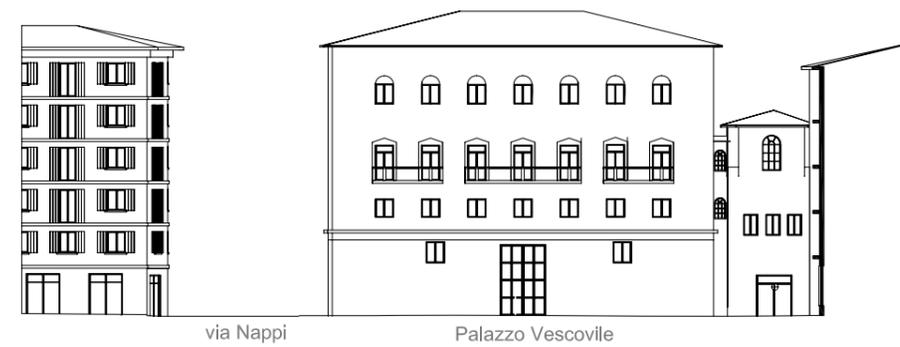

B-Prospetto cortina edilizia est



C- Prospetto cortina edilizia sud

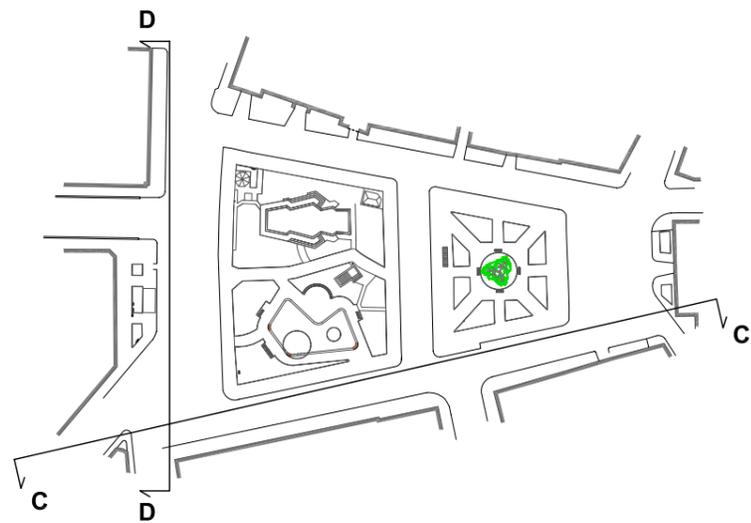

Planimetria di riferimento



D-Prospetto cortina edilizia ovest