


OPERAZIONE COFINANZIATA DAL P.O. FESR CAMPANIA 2007-2013 ASSE 6
 OBIETTIVO OPERATIVO 6.1 "CITTA' MEDIE"

CITTA' DI AVELLINO

PROGRAMMA INTEGRATO URBANO P.I.U. EUROPA CITTA' DI AVELLINO

Attuazione programma "PIU EUROPA CITTA' DI AVELLINO" - AV_PIU_01A_05
 Lavori di Riqualificazione Piazza Libertà Sistemazioni superficiali
 CUP : G37H12000210006

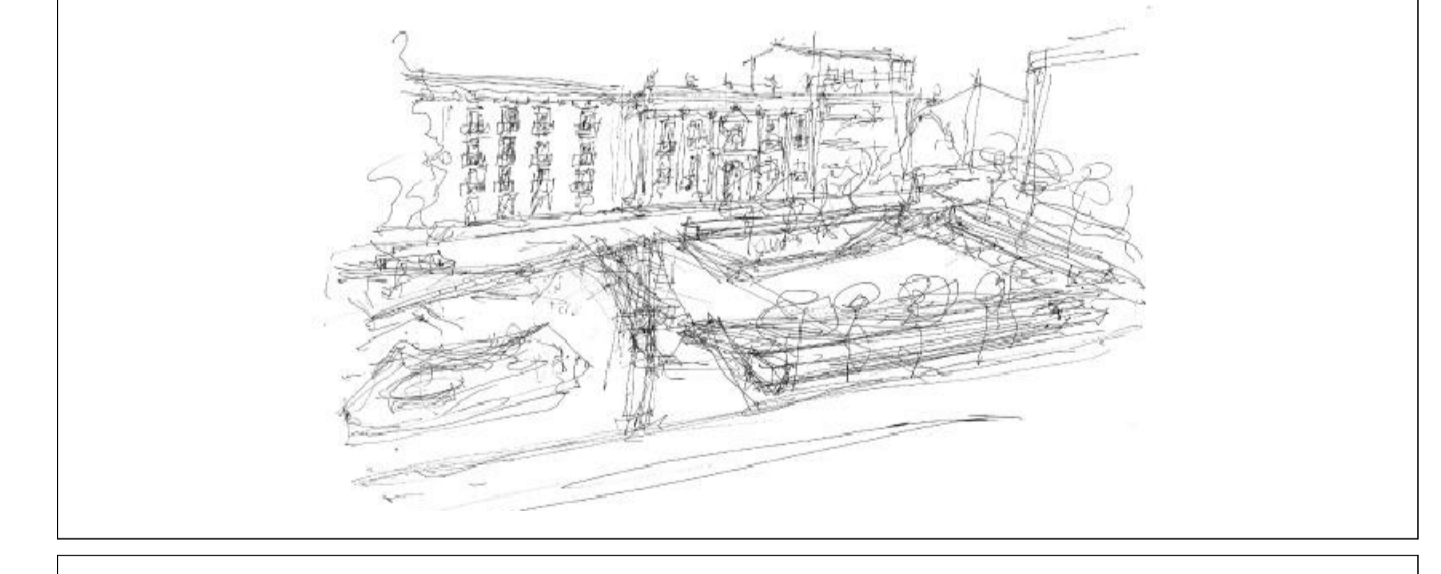

PROGETTO ESECUTIVO (redatto ai sensi del D.Lgs. 143/2008 e Regolamento n°207/2010 e s.m.)

Progettisti
 Arch. Rosalia I. Baldanza
 Ing. Michele Candela
 Arch. Giuseppina Carchia
 Arch. Antonietta Freda
 Ing. Diego Maurilio
 Arch. Salvatore Parroca

Coordinatore e supervisore della progettazione architettonica
 Prof. Arch. Ferruccio Izzo

Consulente Storico - Architettonico
 Prof. Arch. Pasquale Bellfiore

4.1 Planimetria generale di progetto
 scala: 1:200
 agosto 2014

Il Dirigente LL.PP. - R.U.P.
 Ing. Luigi A.M. Cicalese