


**PROFILO NUOVO TRATTO DI RETE ACQUE BIANCHE**

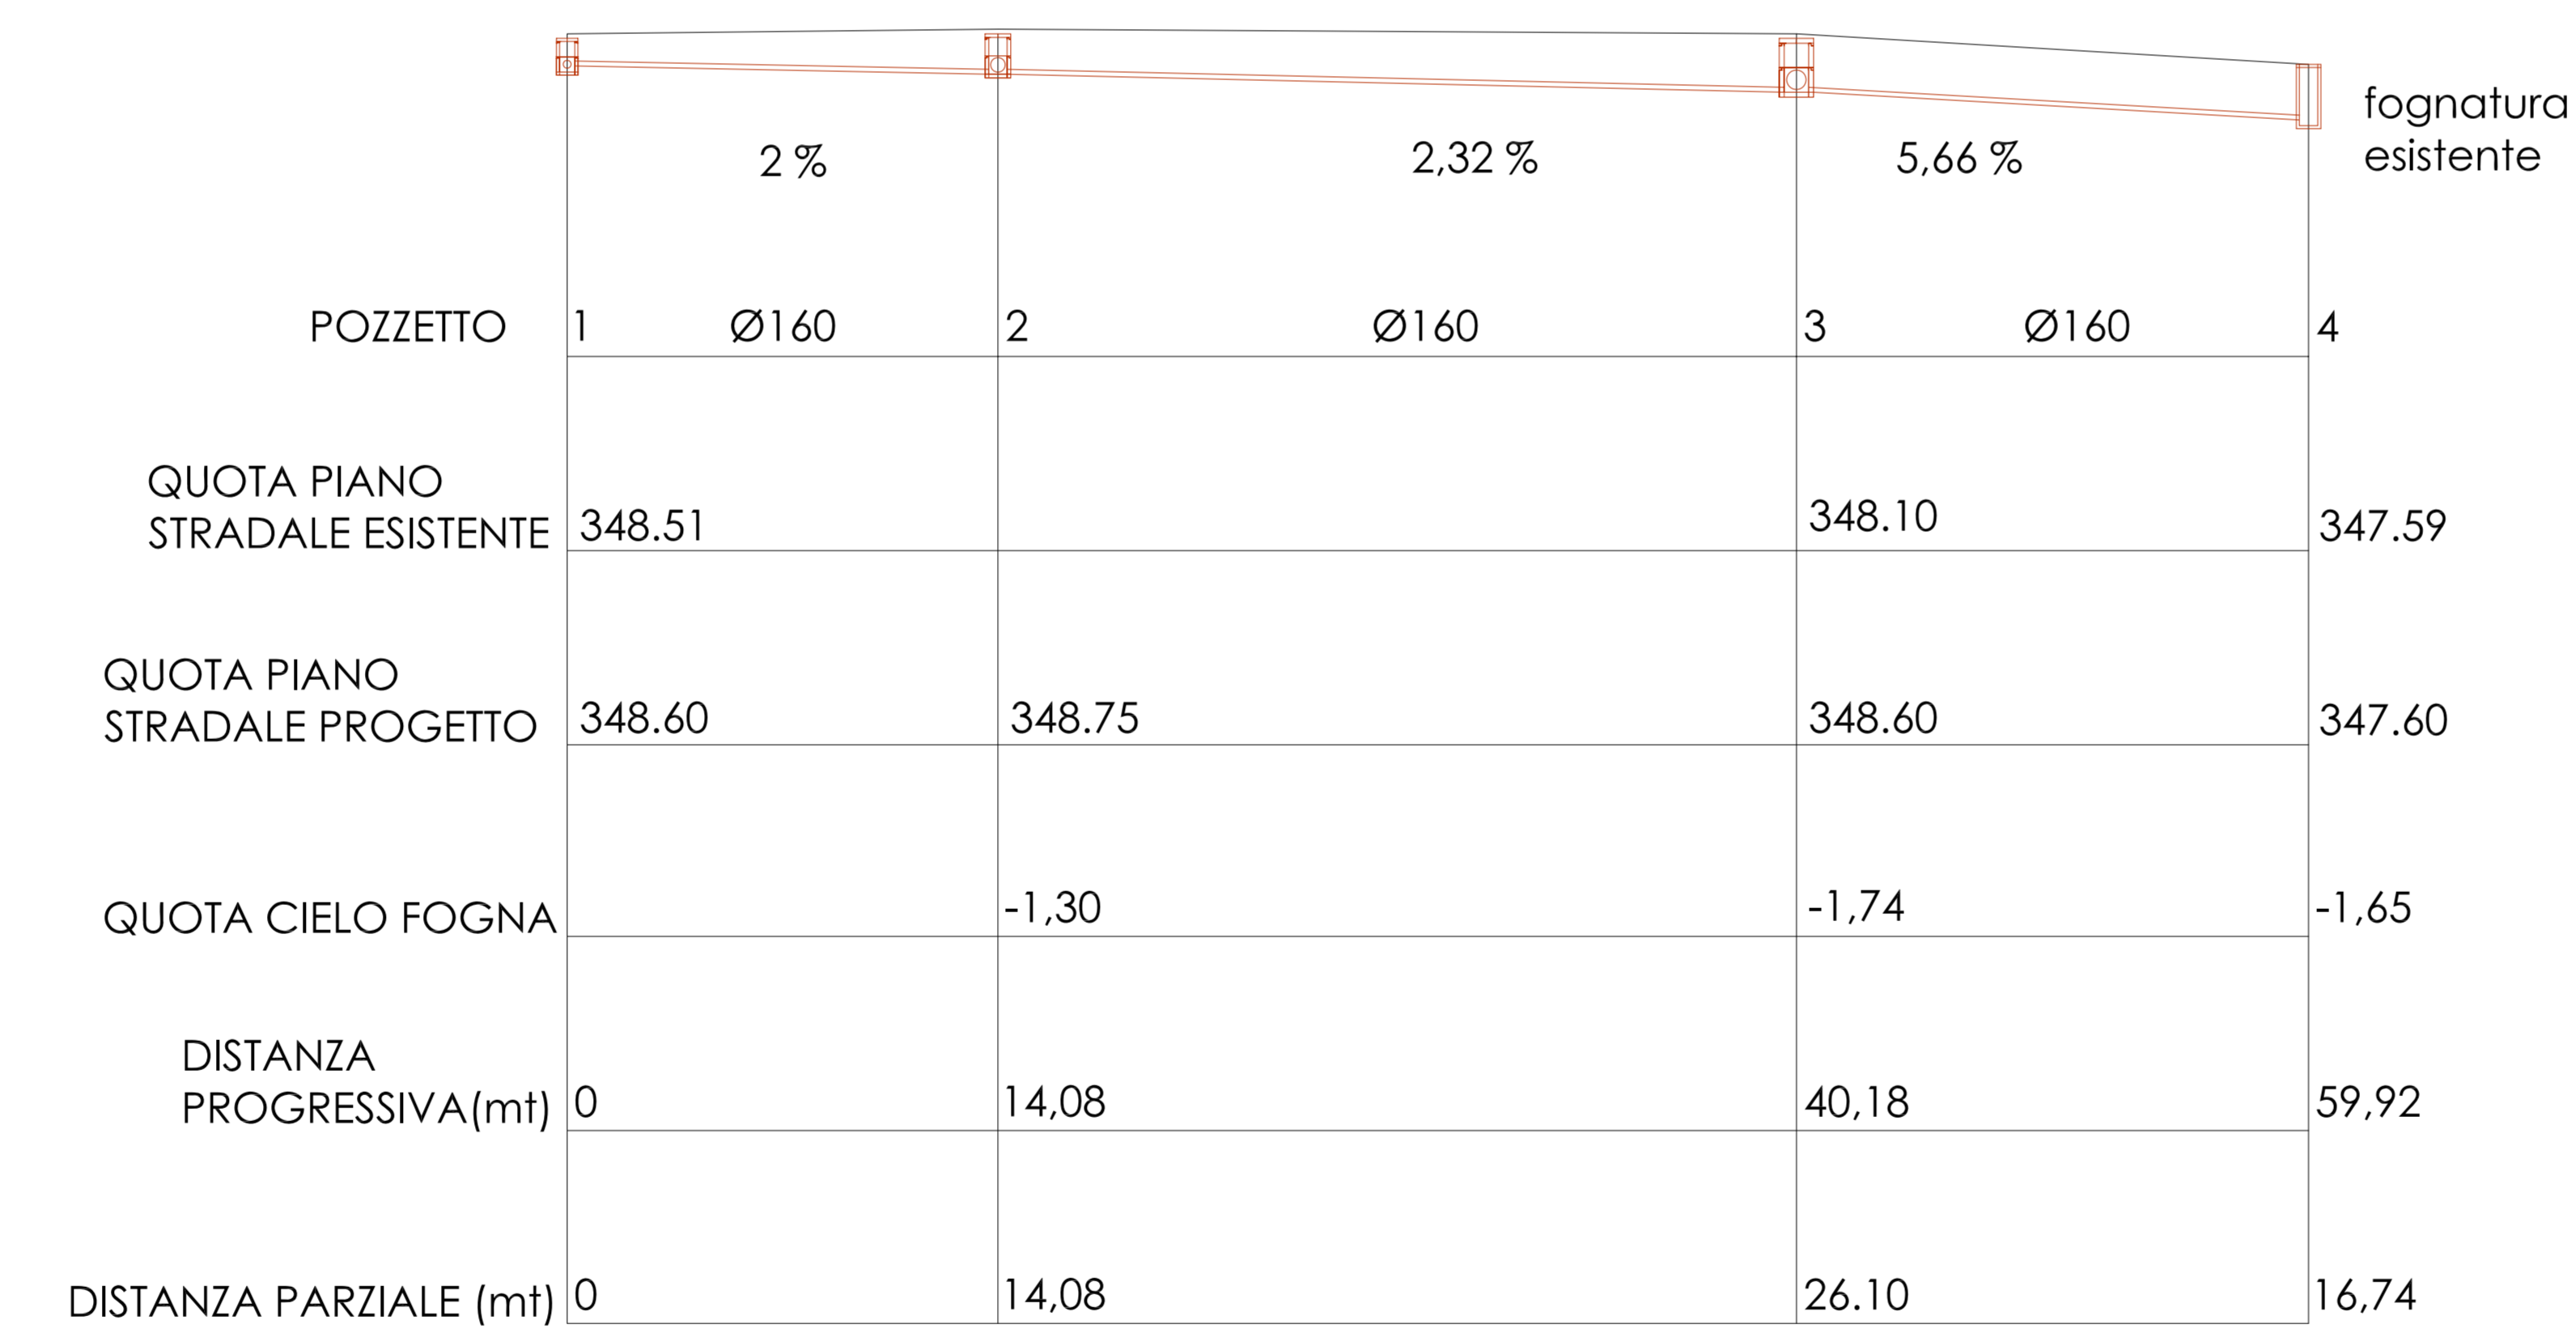

**PROFILO NUOVO TRATTO DI RETE ACQUE NERE**