

**PIANO OPERATIVO INFRASTRUTTURE FSC 2014-2020**  
**PROGETTO FINANZIATO CON LA DELIBERAZIONE CIPE N.54/2016**

Accordo Quadro triennale per l'Affidamento di Servizi di Ingegneria ed Architettura:  
**Progetto di fattibilità tecnica ed economica e/o progettaz. Definitiva e/o esecutiva e/o attività di supporto per l'esecuzione nella Regione Campania di interventi sui sistemi di mobilità ex Delib. G.R. 104/2018 -109/2018 e ss.mm.ii**

**Lotto n. 2 - CUP B49J18002160001 - CIG 7518817412**

**CONTRATTO ATTUATIVO: COMUNE DI AVELLINO**  
**TITOLO INTERVENTO: Rigenerazione urbana di via Francesco Tedesco - Borgo Ferrovia**  
**Porta EST per le Universiadi**  
 CUP G37H180004600006  
 Responsabile del procedimento: Arch. Giuseppina Cerchia

**PROGETTO DEFINITIVO**


PROGETTAZIONE A CURA DEL RTI:

<b>MANDATARIA:</b>		<b>MANDANTI:</b>	
 <b>ING. D. BONADIES</b> Via Strada del colle, 1A 06132 Perugia (PG) P.Iva 02776790541		<b>ING. N. SARACA</b> Via A. Gramsci,34 00197 Roma (RM) P.Iva 00987261005	
			

Responsabile delle integrazioni fra le diverse prestazioni specialistiche: **ING. D. BONADIES**

<b>Elaborato:</b>	<b>data:</b>
<b>T.02</b>	<b>LUGLIO 2020</b>
<b>Aerofotogrammetria</b>	<b>scala: 1:5.000</b>

<b>Codice Commessa:</b>			
<b>REV.</b>	<b>data</b>	<b>verificato</b>	<b>approvato</b>
R.U.P. Arch. Paolo Freschi		Direttore dell'esecuzione del contratto: Ing. Umberto Pisapia	

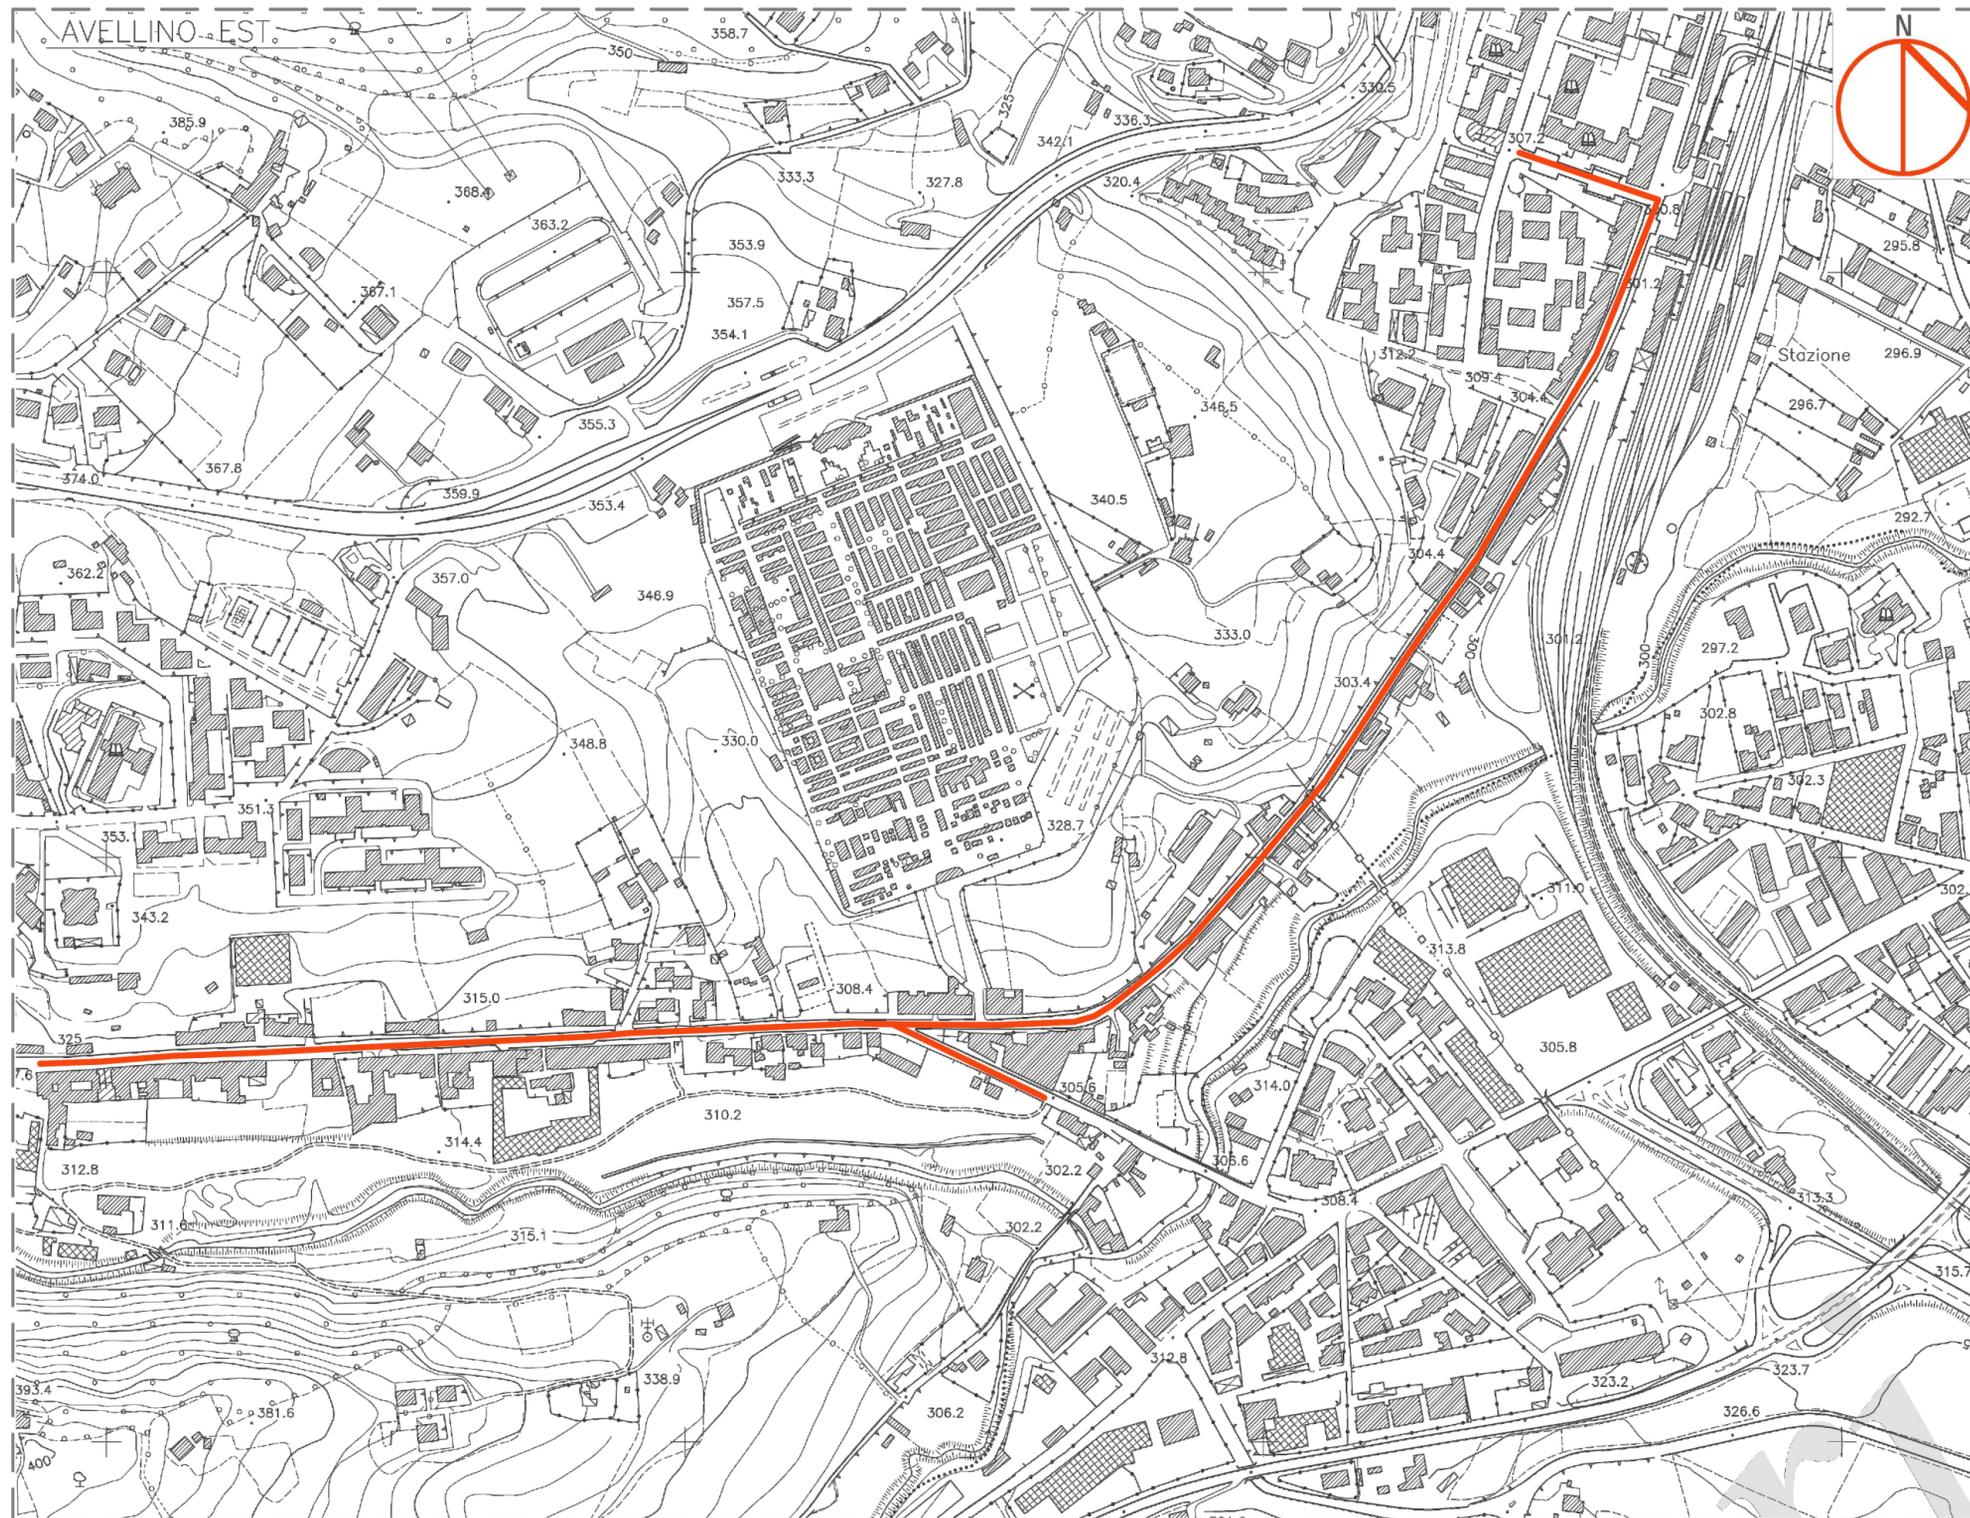

**Legenda**  
 **Tratto oggetto di intervento**

AEROFOTOGRAMMETRIA