

PIANO OPERATIVO INFRASTRUTTURE FSC 2014-2020
PROGETTO FINANZIATO CON LA DELIBERAZIONE CIPE N.54/2016

Accordo Quadro triennale per l'Affidamento di Servizi di Ingegneria ed Architettura:
Progetto di fattibilità tecnica ed economica e/o progettaz. Definitiva e/o esecutiva e/o attività di supporto per l'esecuzione nella Regione Campania di interventi sui sistemi di mobilità ex Delib. G.R. 104/2018 -109/2018 e ss.mm.ii

Lotto n. 2 - CUP B49J18002160001 - CIG 7518817412

CONTRATTO ATTUATIVO: COMUNE DI AVELLINO
TITOLO INTERVENTO: **Rigenerazione urbana di via Francesco Tedesco - Borgo Ferrovia Porta EST per le Universiadi**
CUP G37H180004600006
Responsabile del procedimento: Arch. Giuseppina Cerchia

PROGETTO DEFINITIVO


PROGETTAZIONE A CURA DEL RTI:

MANDATARIA:		MANDANTI:	
	ING. D. BONADIES Via Strada del colle, 1A 06132 Perugia (PG) P.Iva 02776790541		ING. N. SARACA Via A. Gramsci,34 00197 Roma (RM) P.Iva 00987261005
			ING. D. ROMANO Via Masone, 5 24121 Bergamo (BG) P.Iva 02141540167

Responsabile delle integrazioni fra le diverse prestazioni specialistiche: **ING. D. BONADIES**

Elaborato:	T.03	Catastale	data:	LUGLIO 2020
			scala:	1:5.000

Codice Commessa:			
<u>REV.</u>	<u>data</u>	<u>verificato</u>	<u>approvato</u>
R.U.P. Arch. Paolo Freschi		Direttore dell'esecuzione del contratto: Ing. Umberto Pisapia	
IL PRESENTE DOCUMENTO NON PUO' ESSERE RIPRODOTTO O COMUNICATO A TERZI SENZA PREVENTIVA AUTORIZZAZIONE SCRITTA			

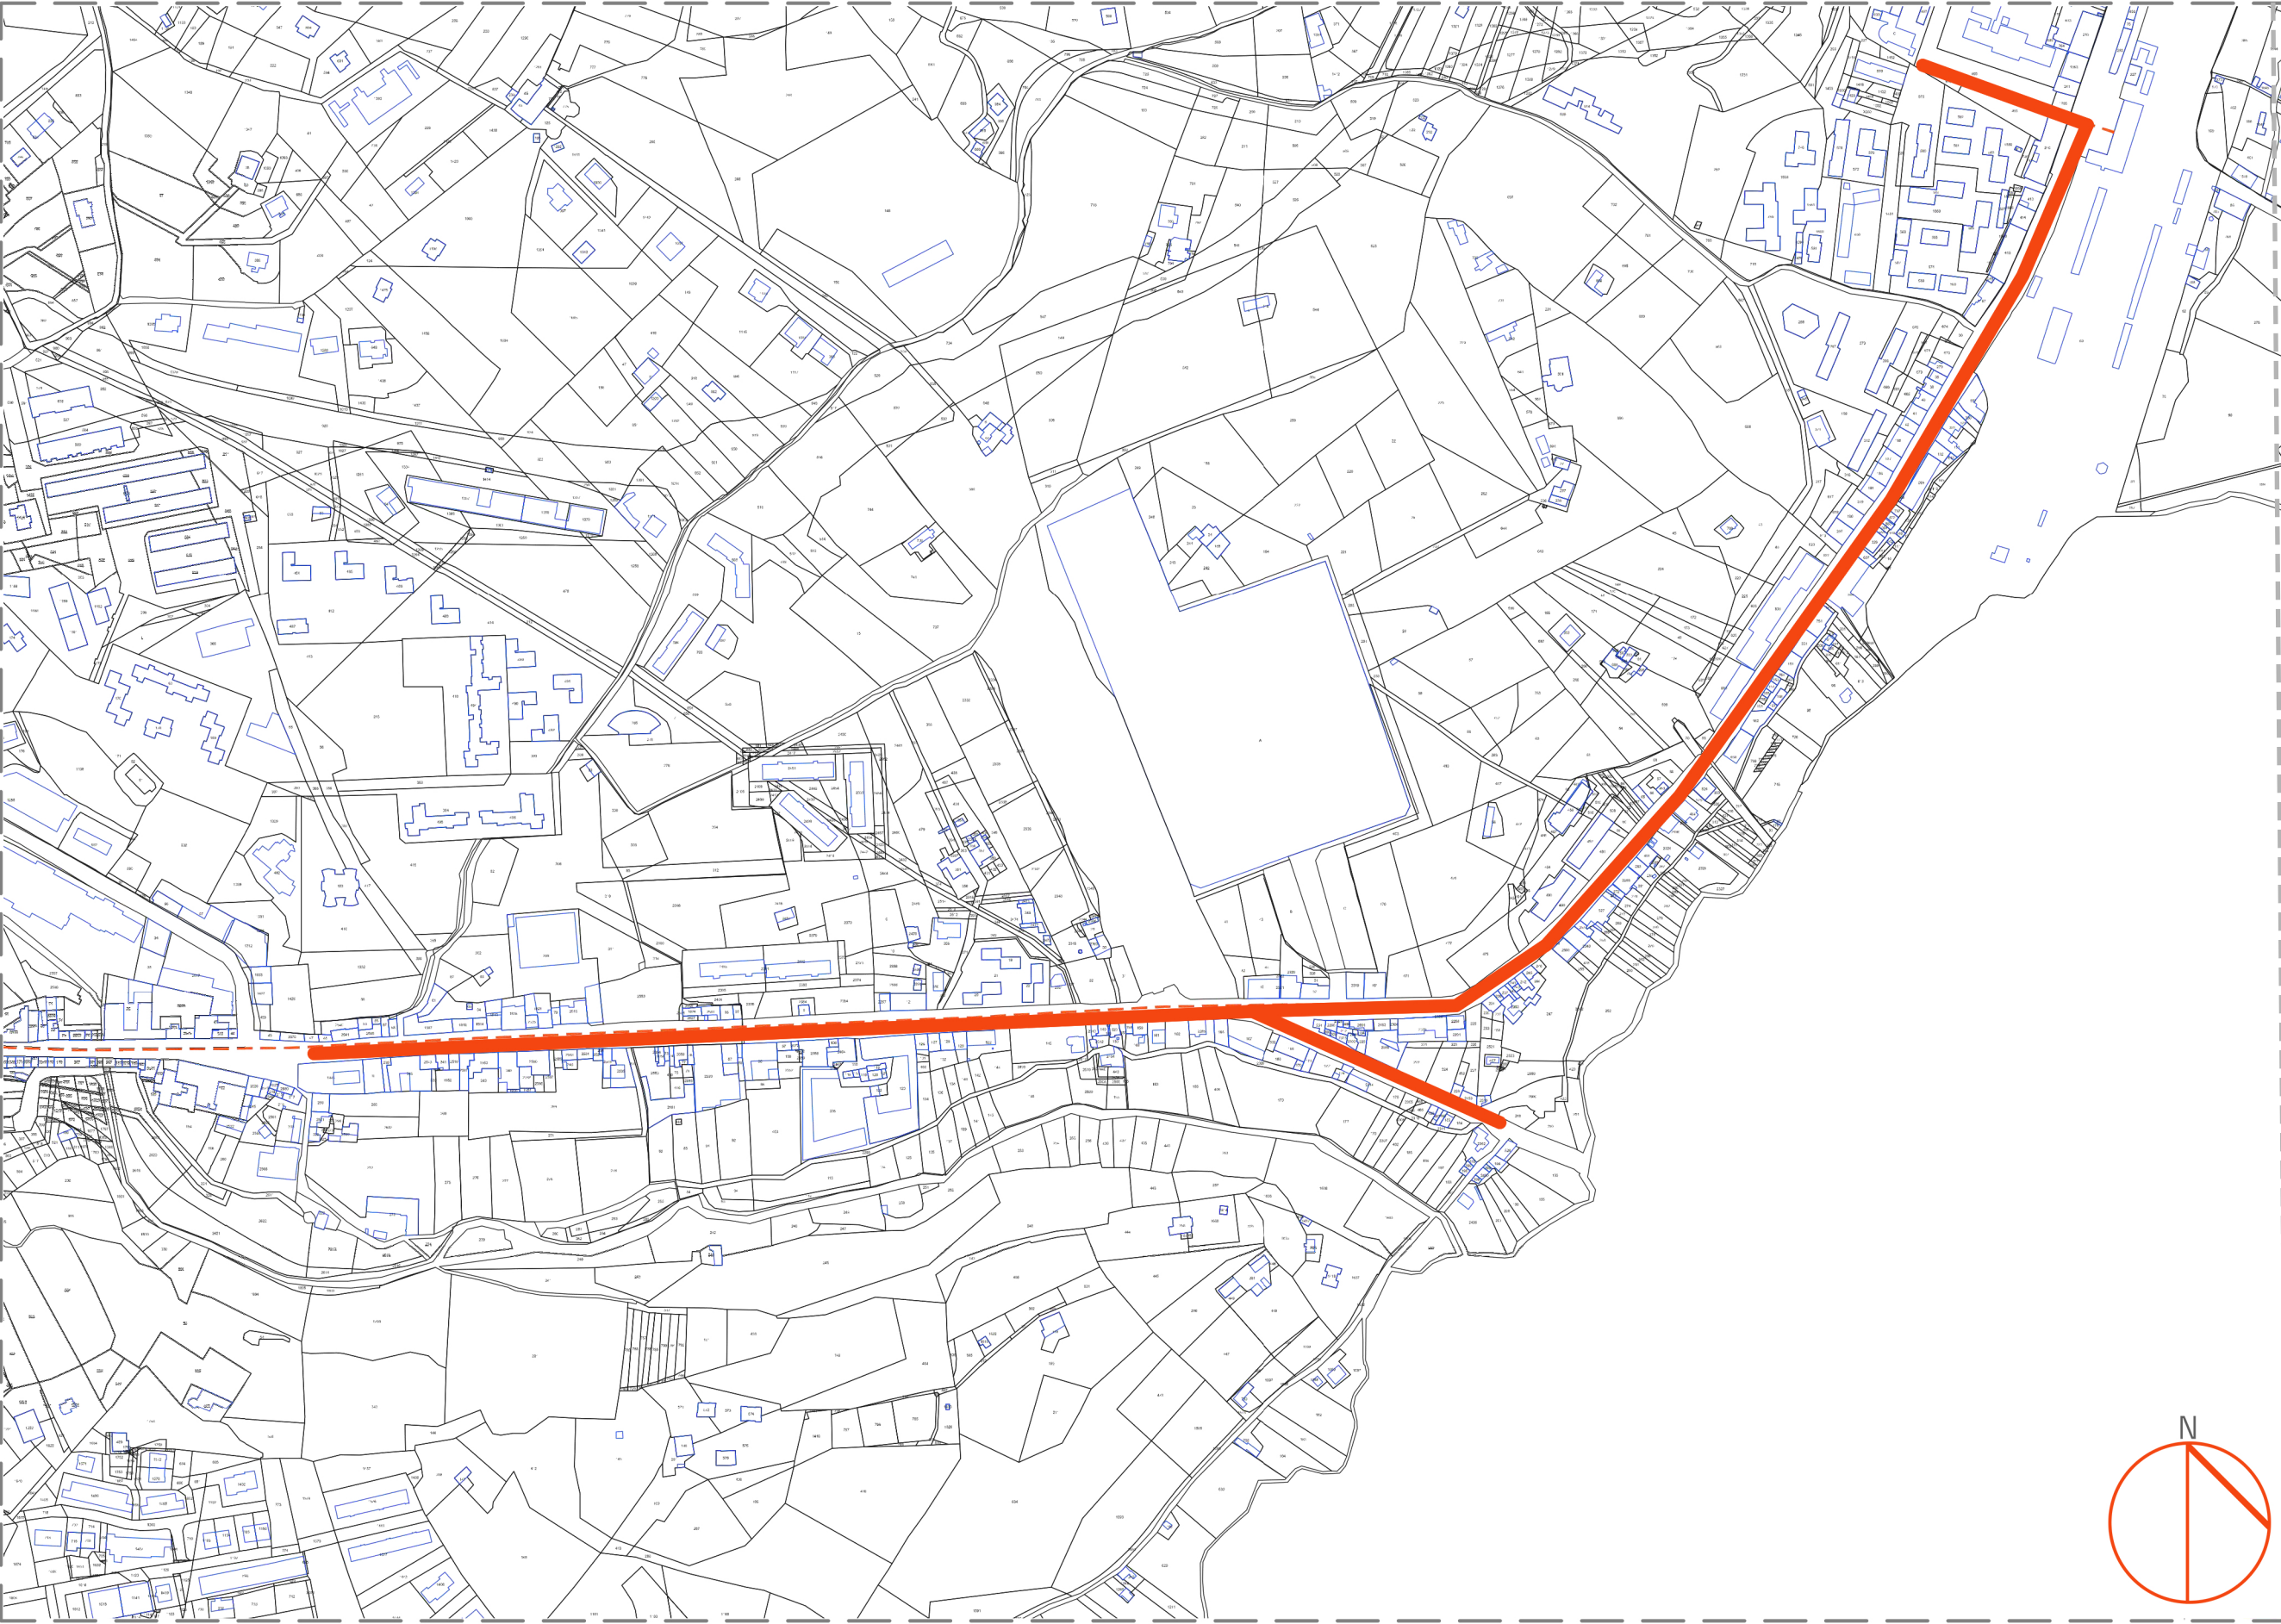

Legenda

Tratto oggetto di intervento

Tratto oggetto di intervento

CATASTALE