




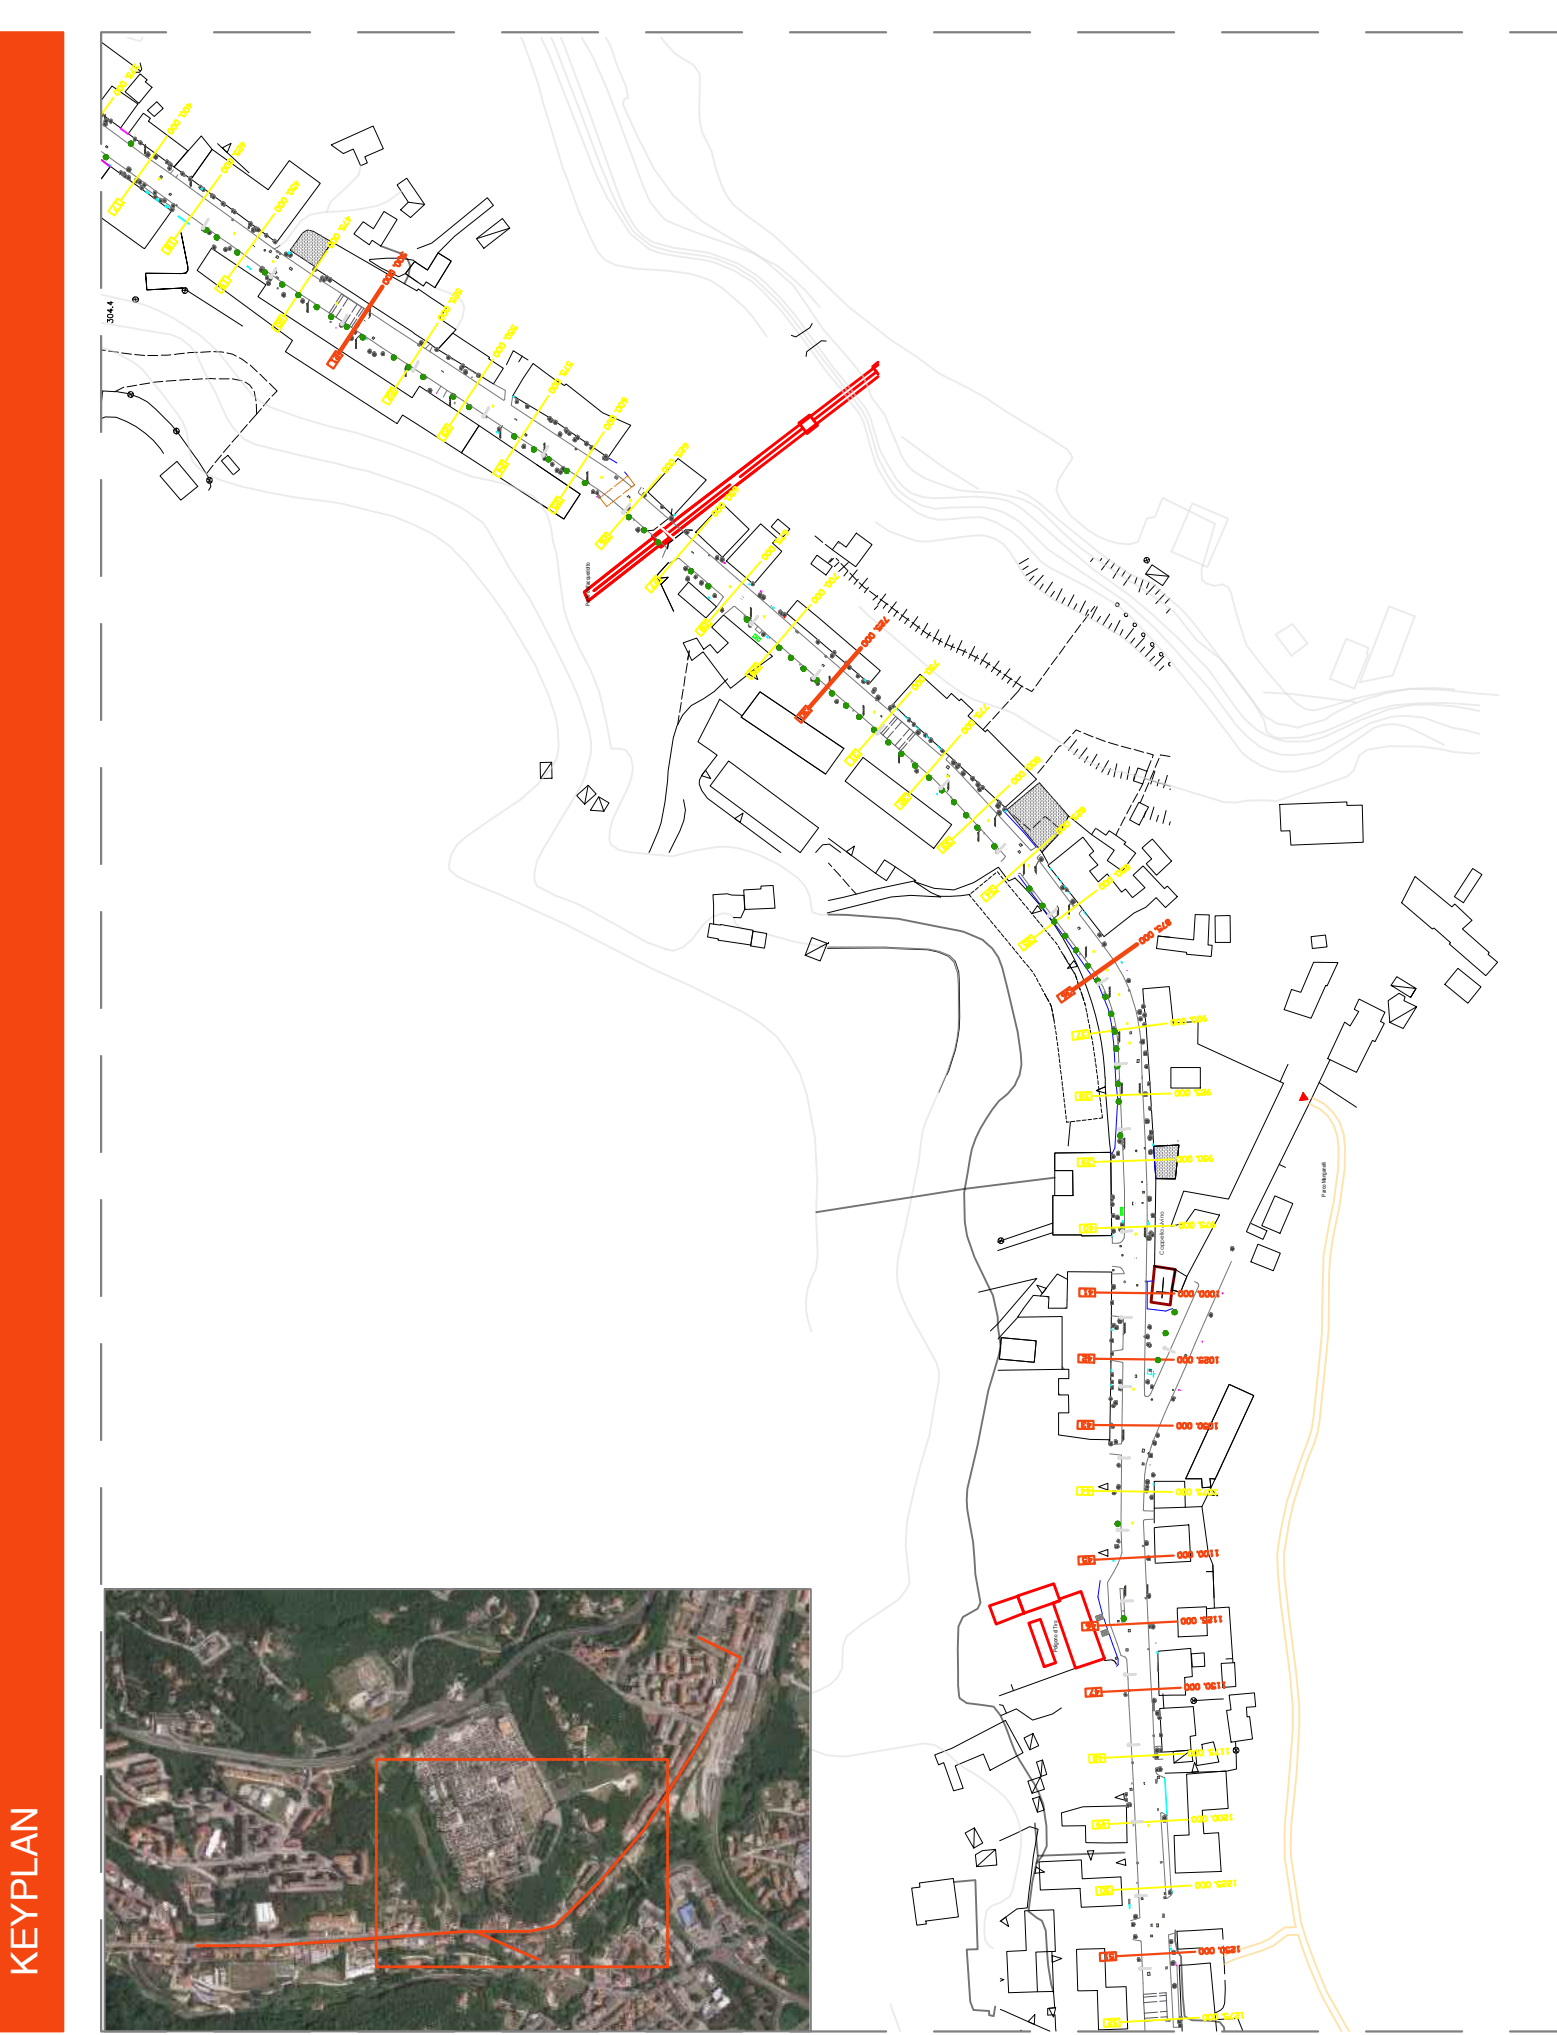


SEZIONE 21 _distanza progressiva: 500.00 m

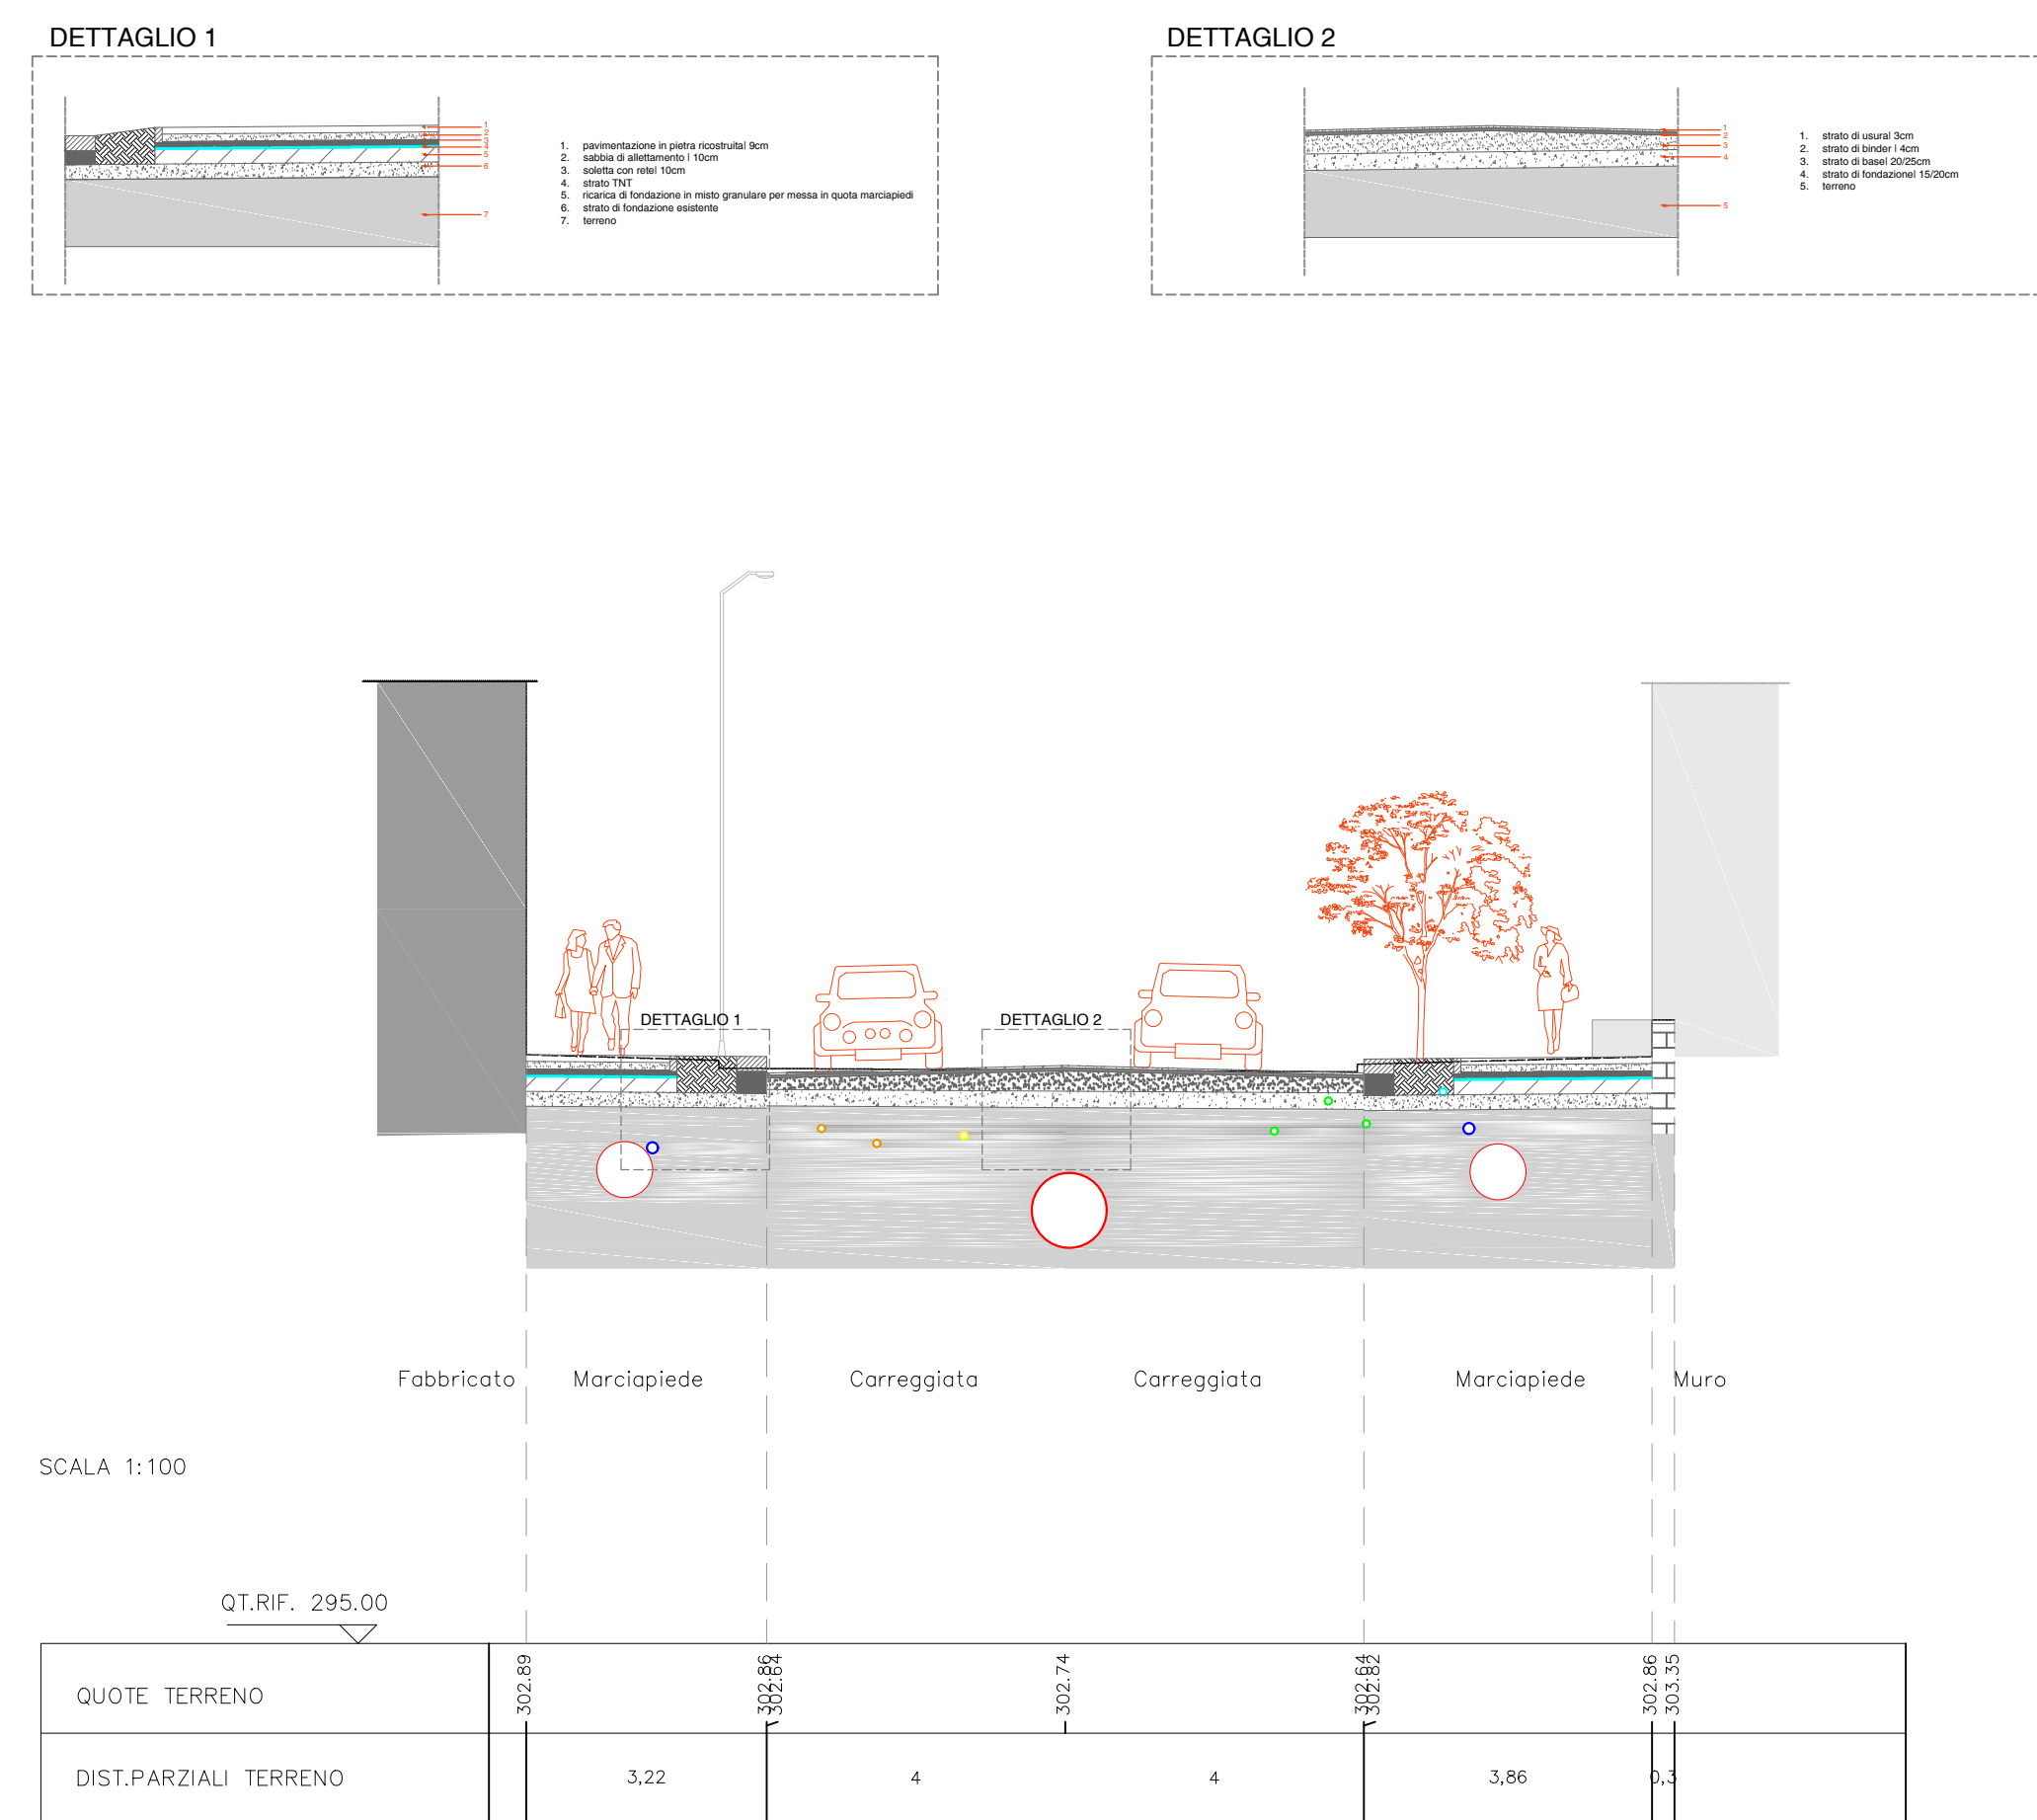


SEZIONE 30 _distanza progressiva: 725.00 m

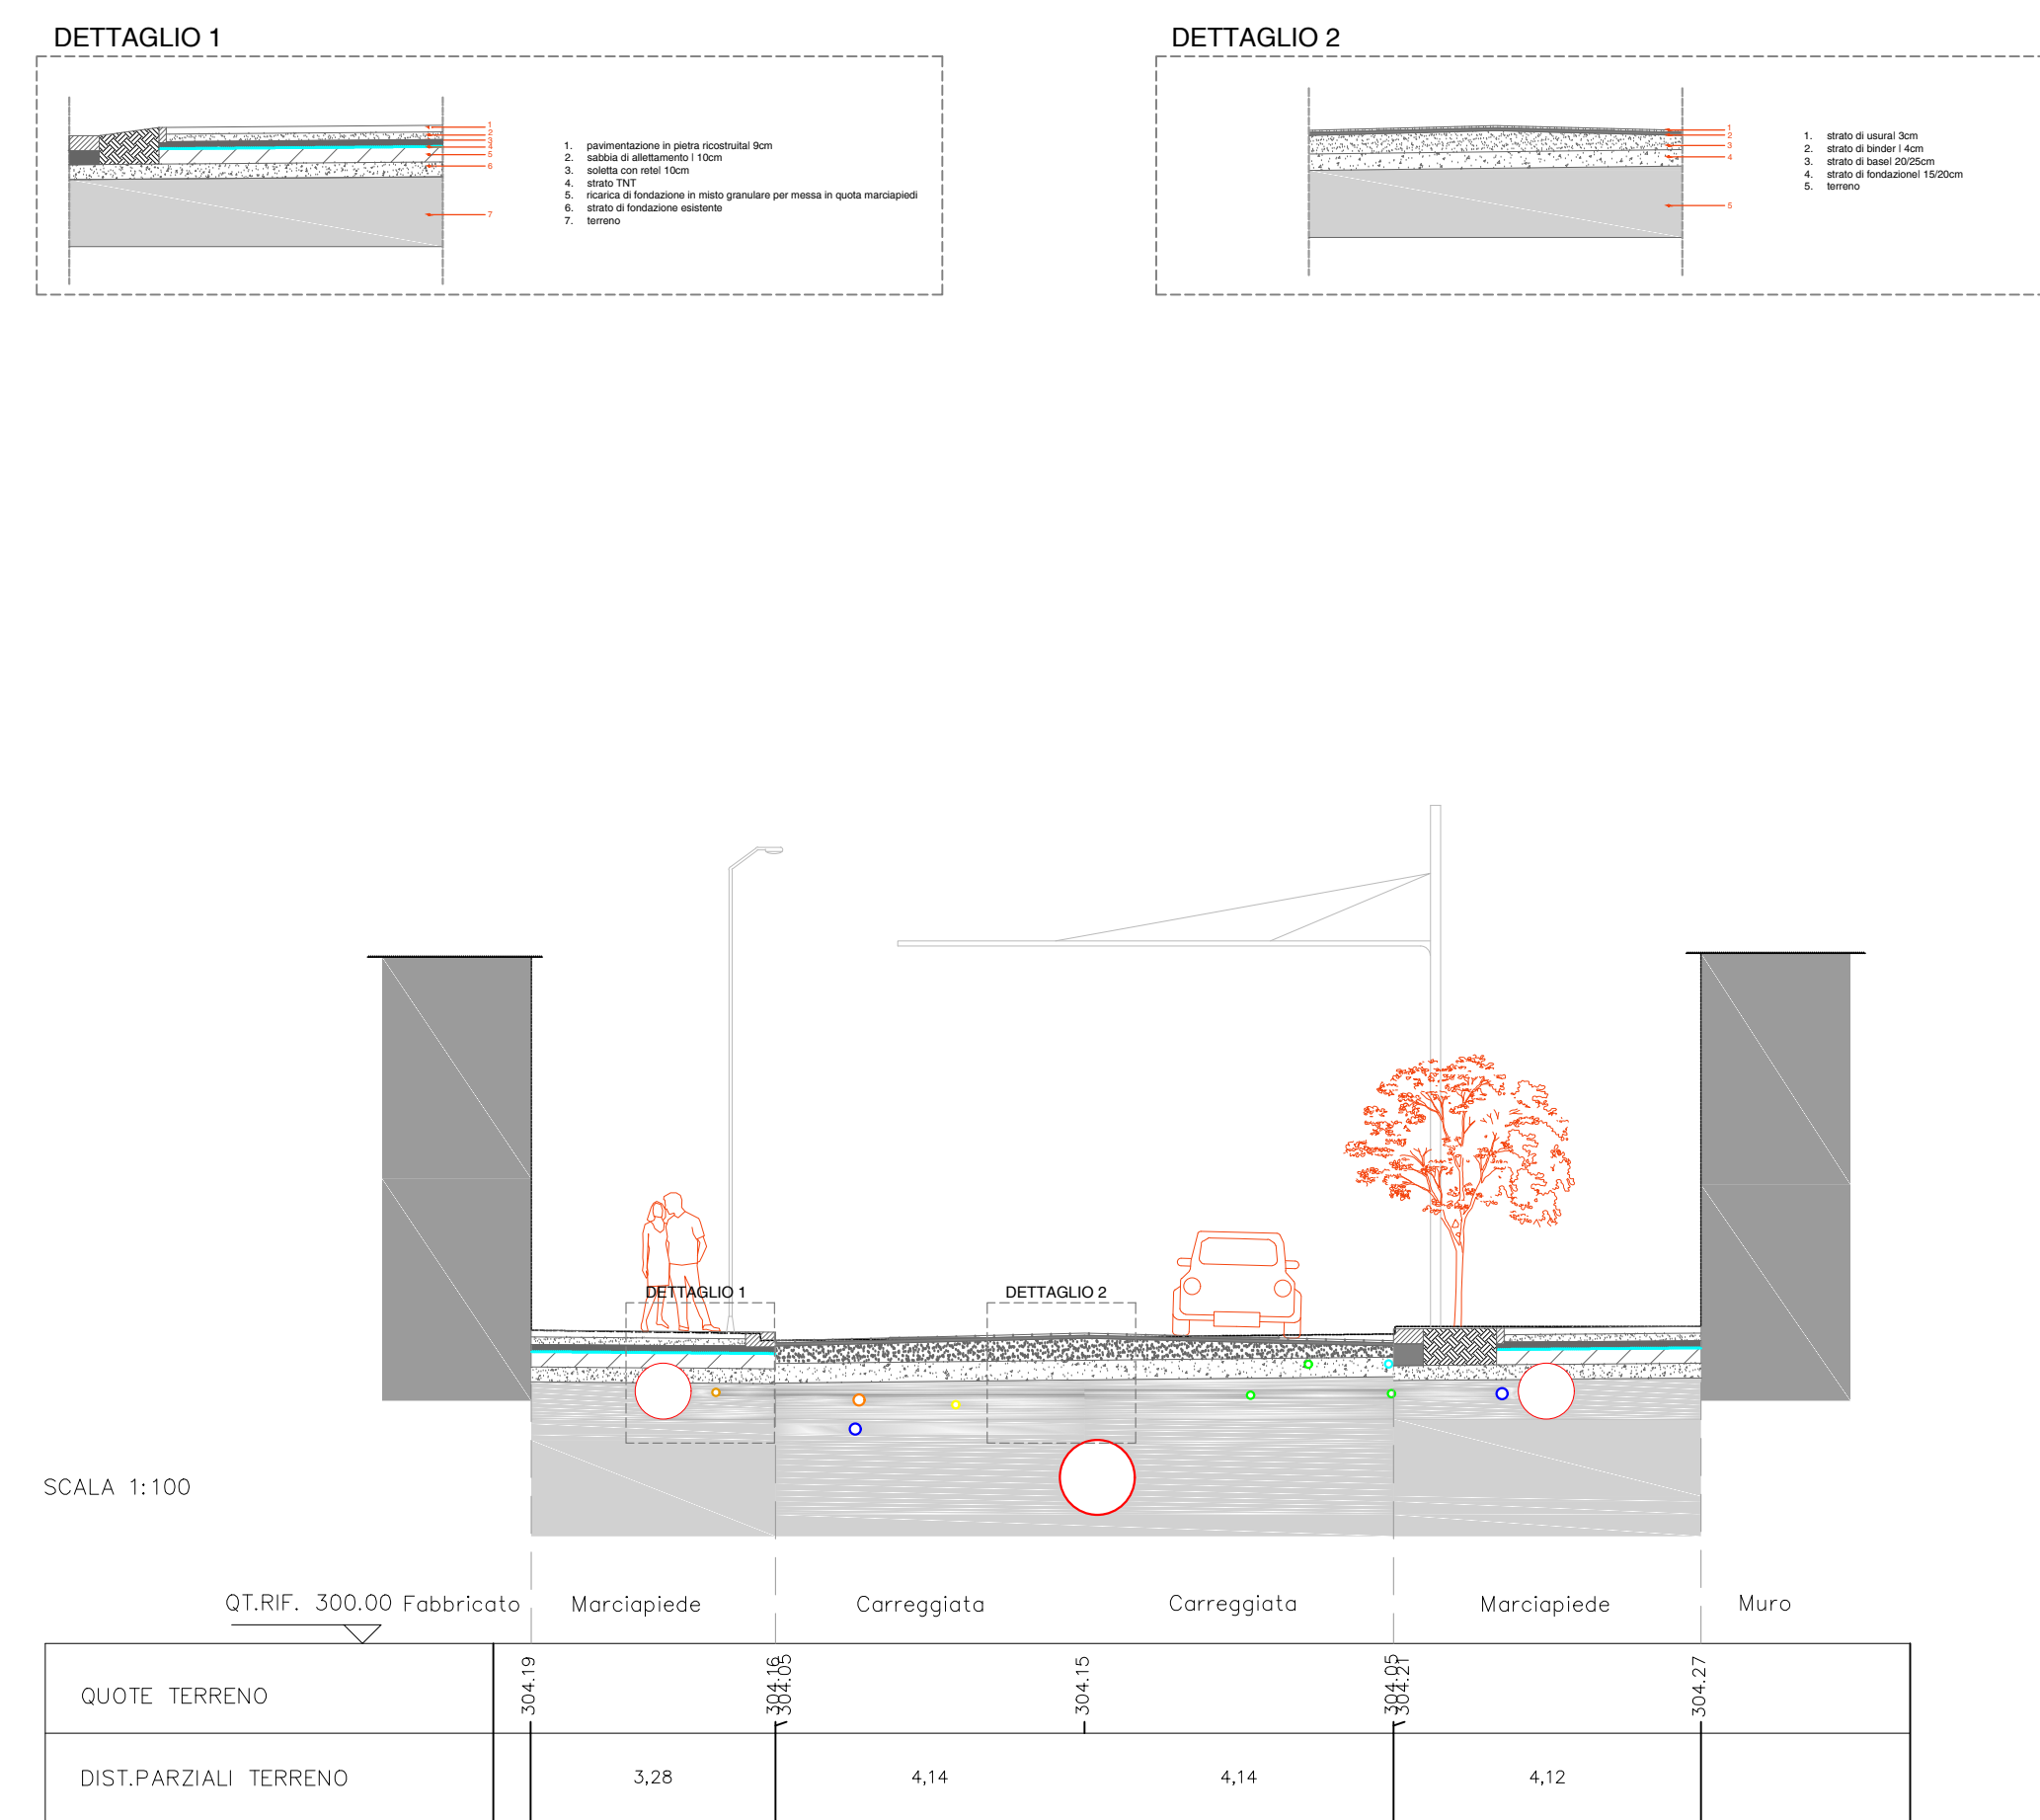


SEZIONE 36 _distanza progressiva: 875.00 m

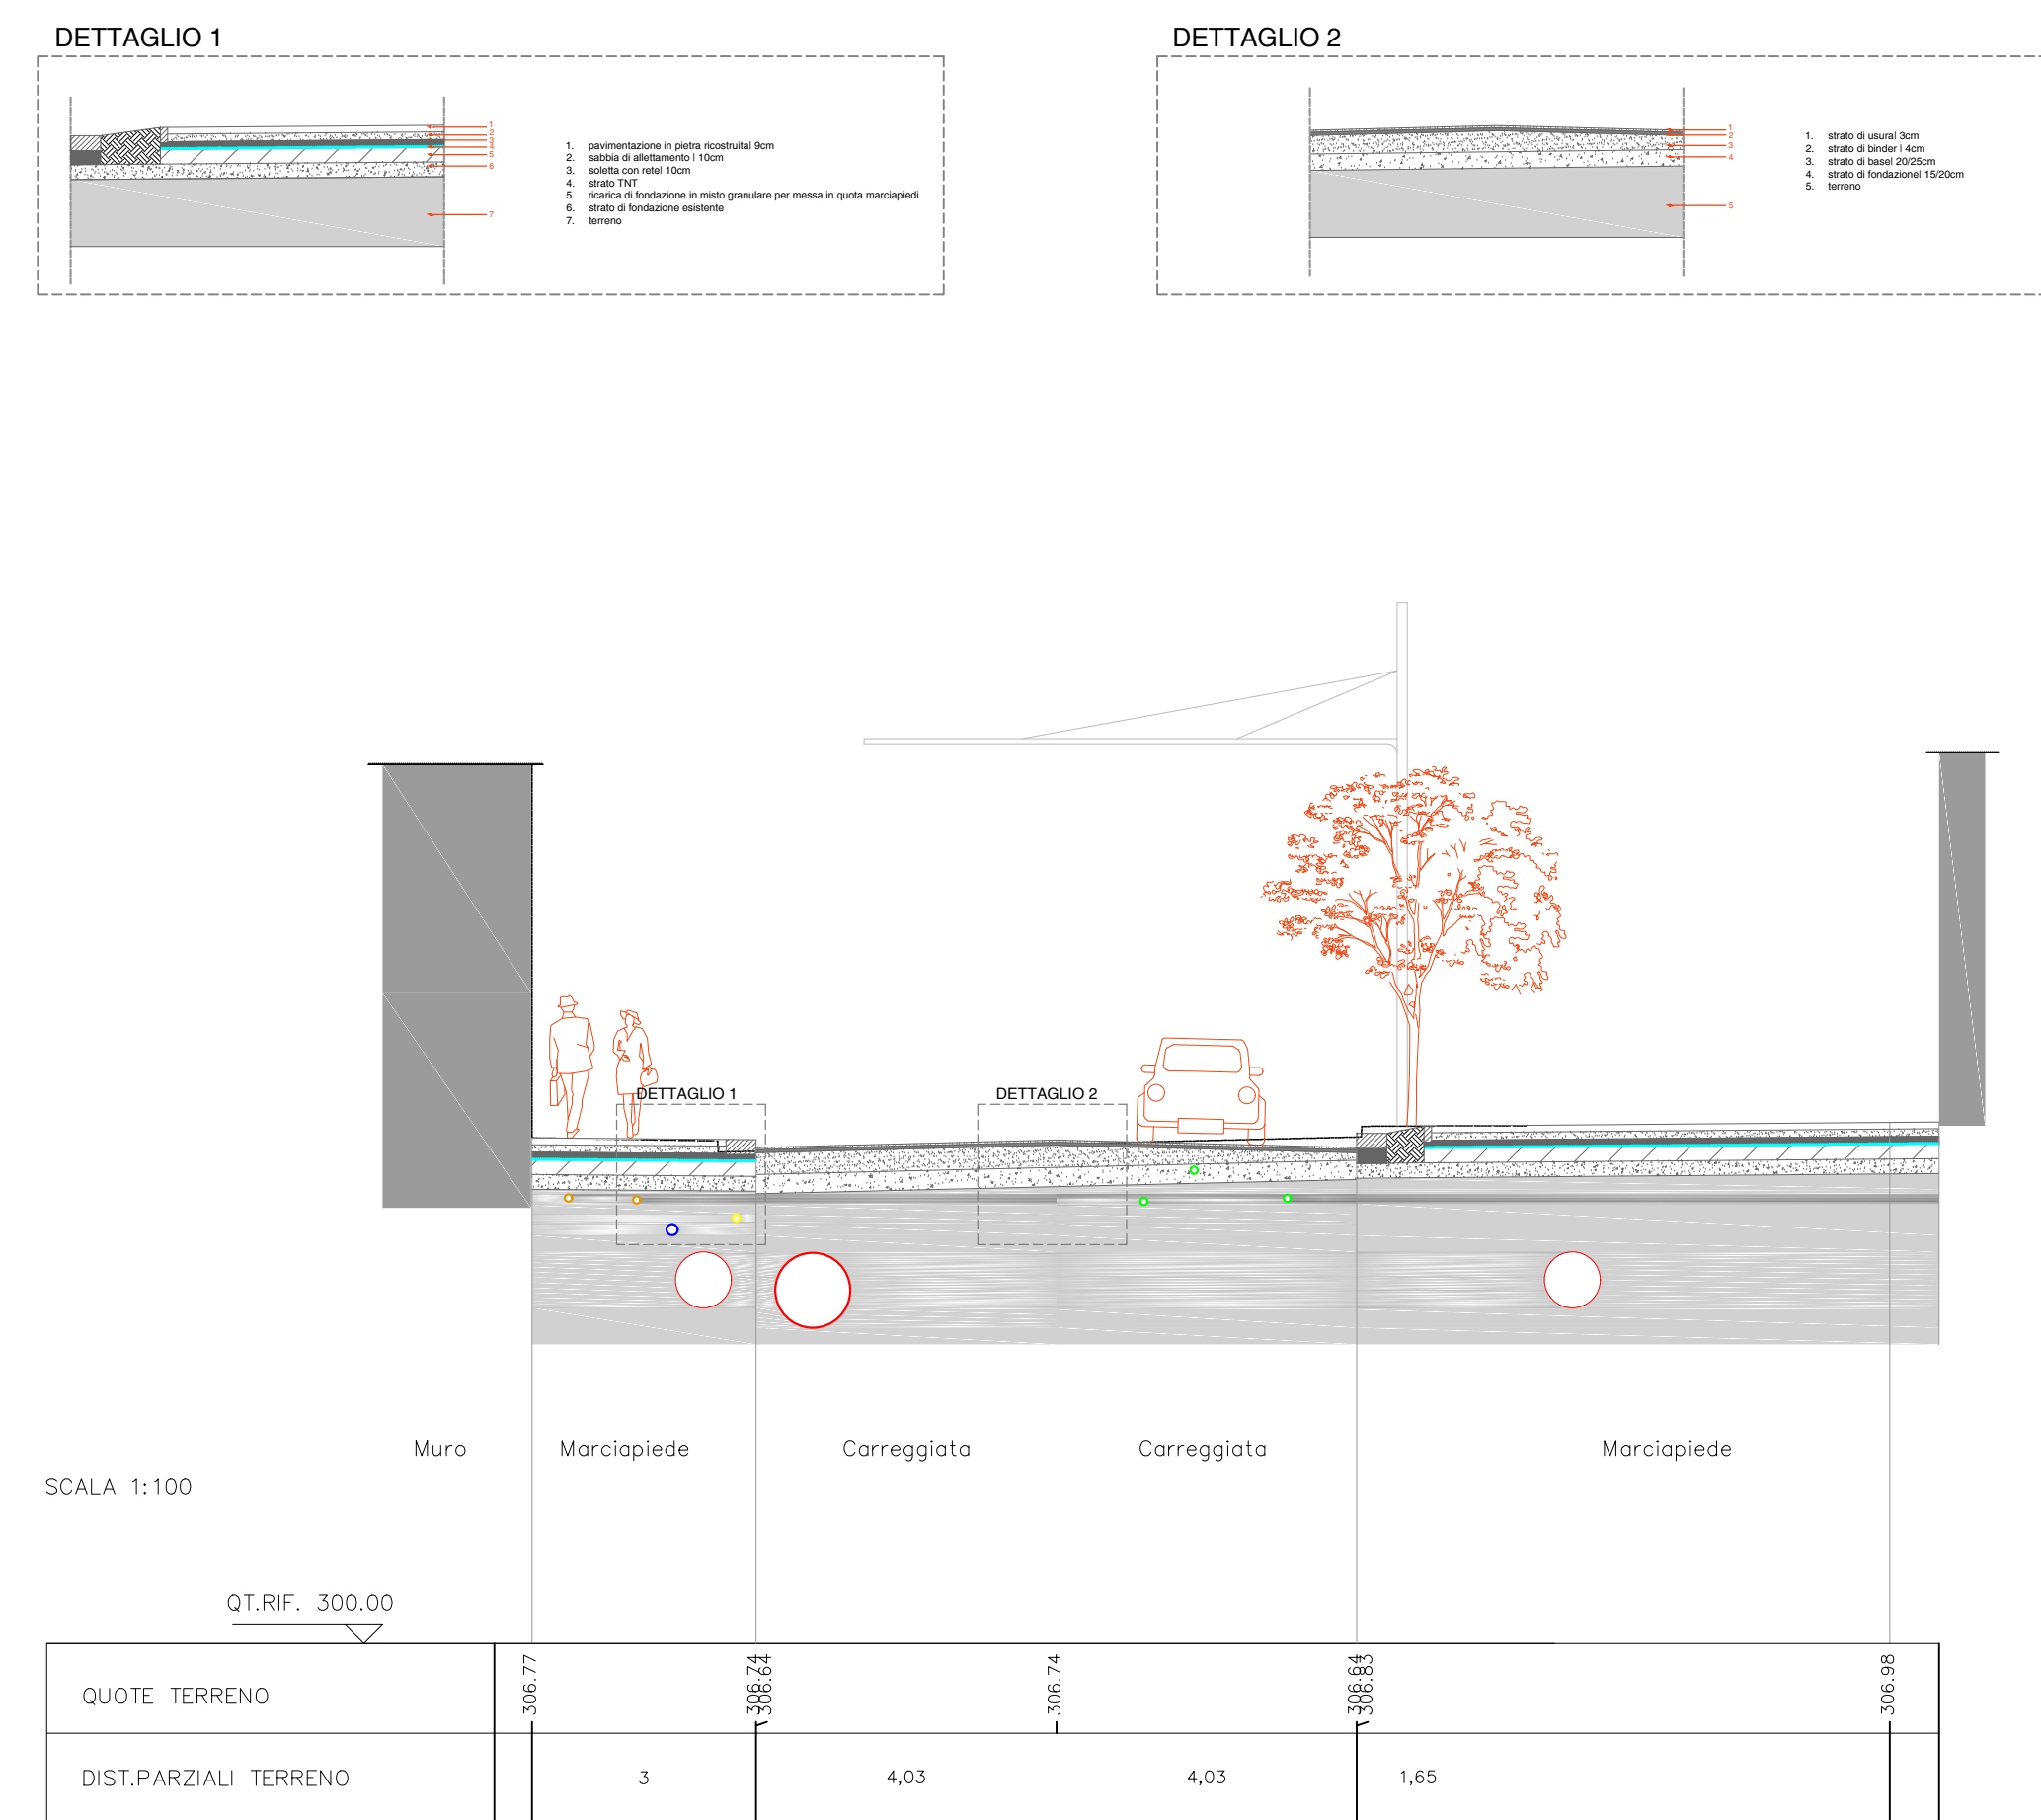

SEZIONE 41 _distanza progressiva: 1'000.00 m

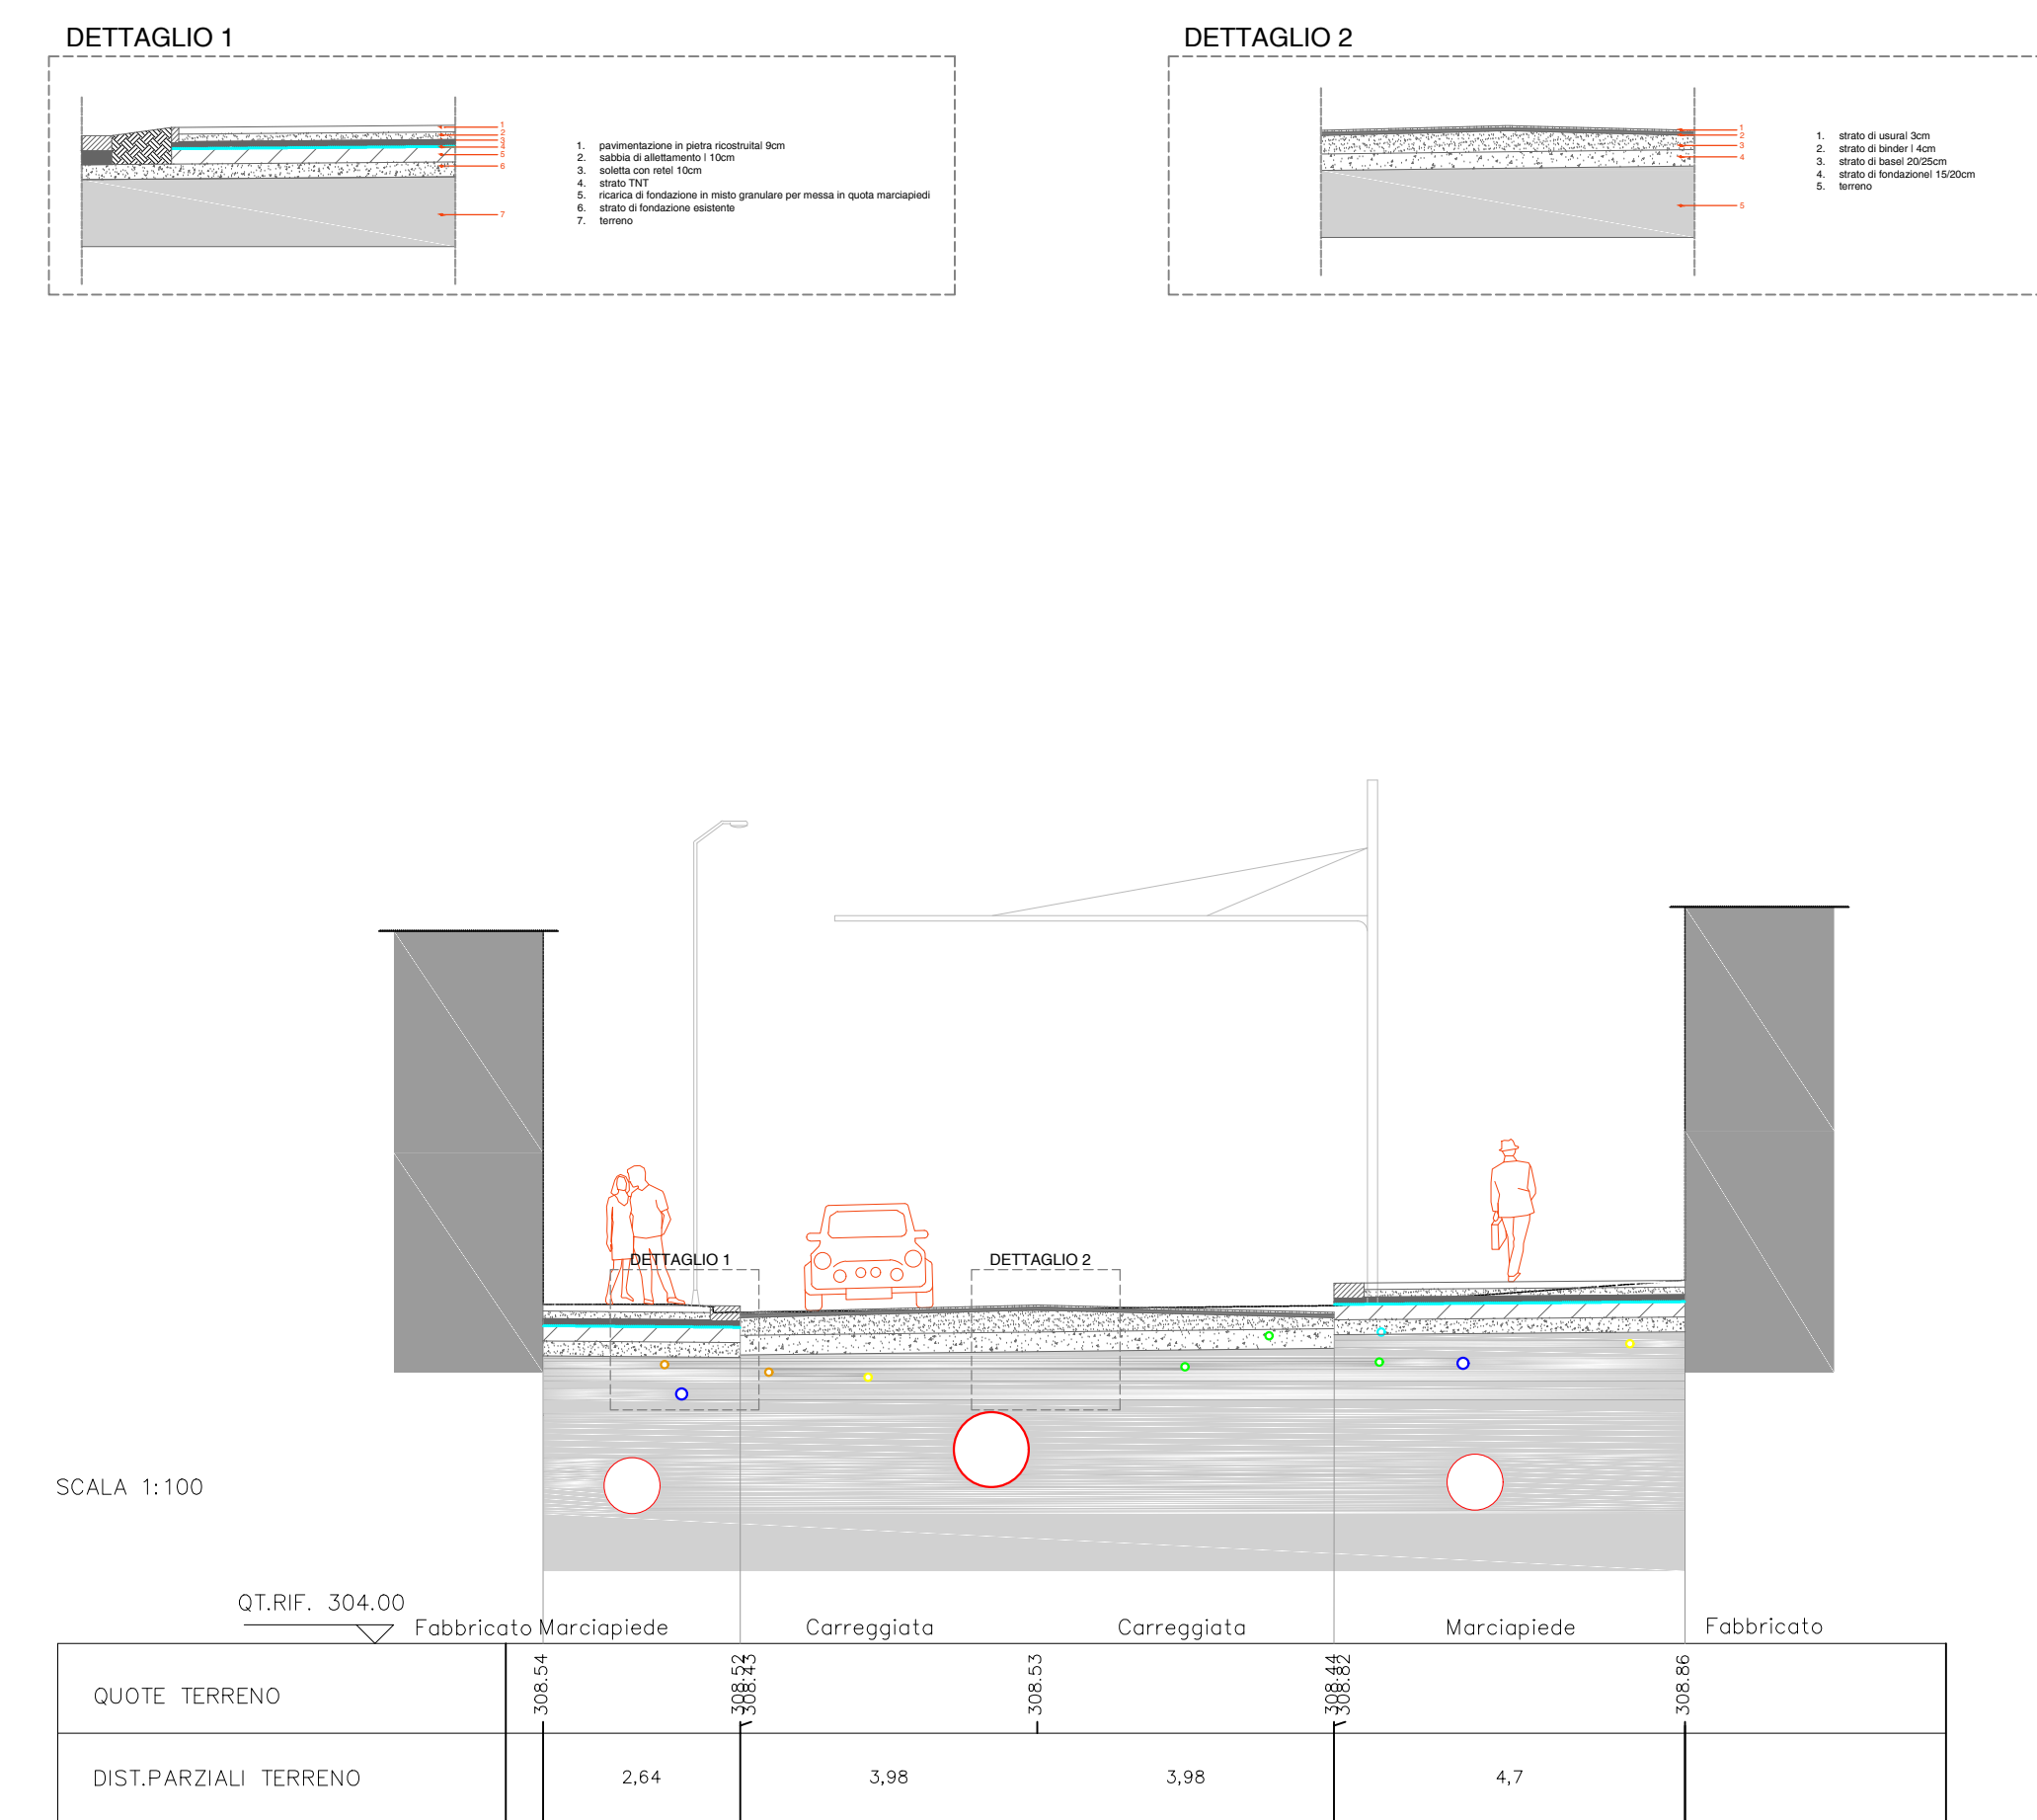

SEZIONE 42 _distanza progressiva: 1'025.00 m

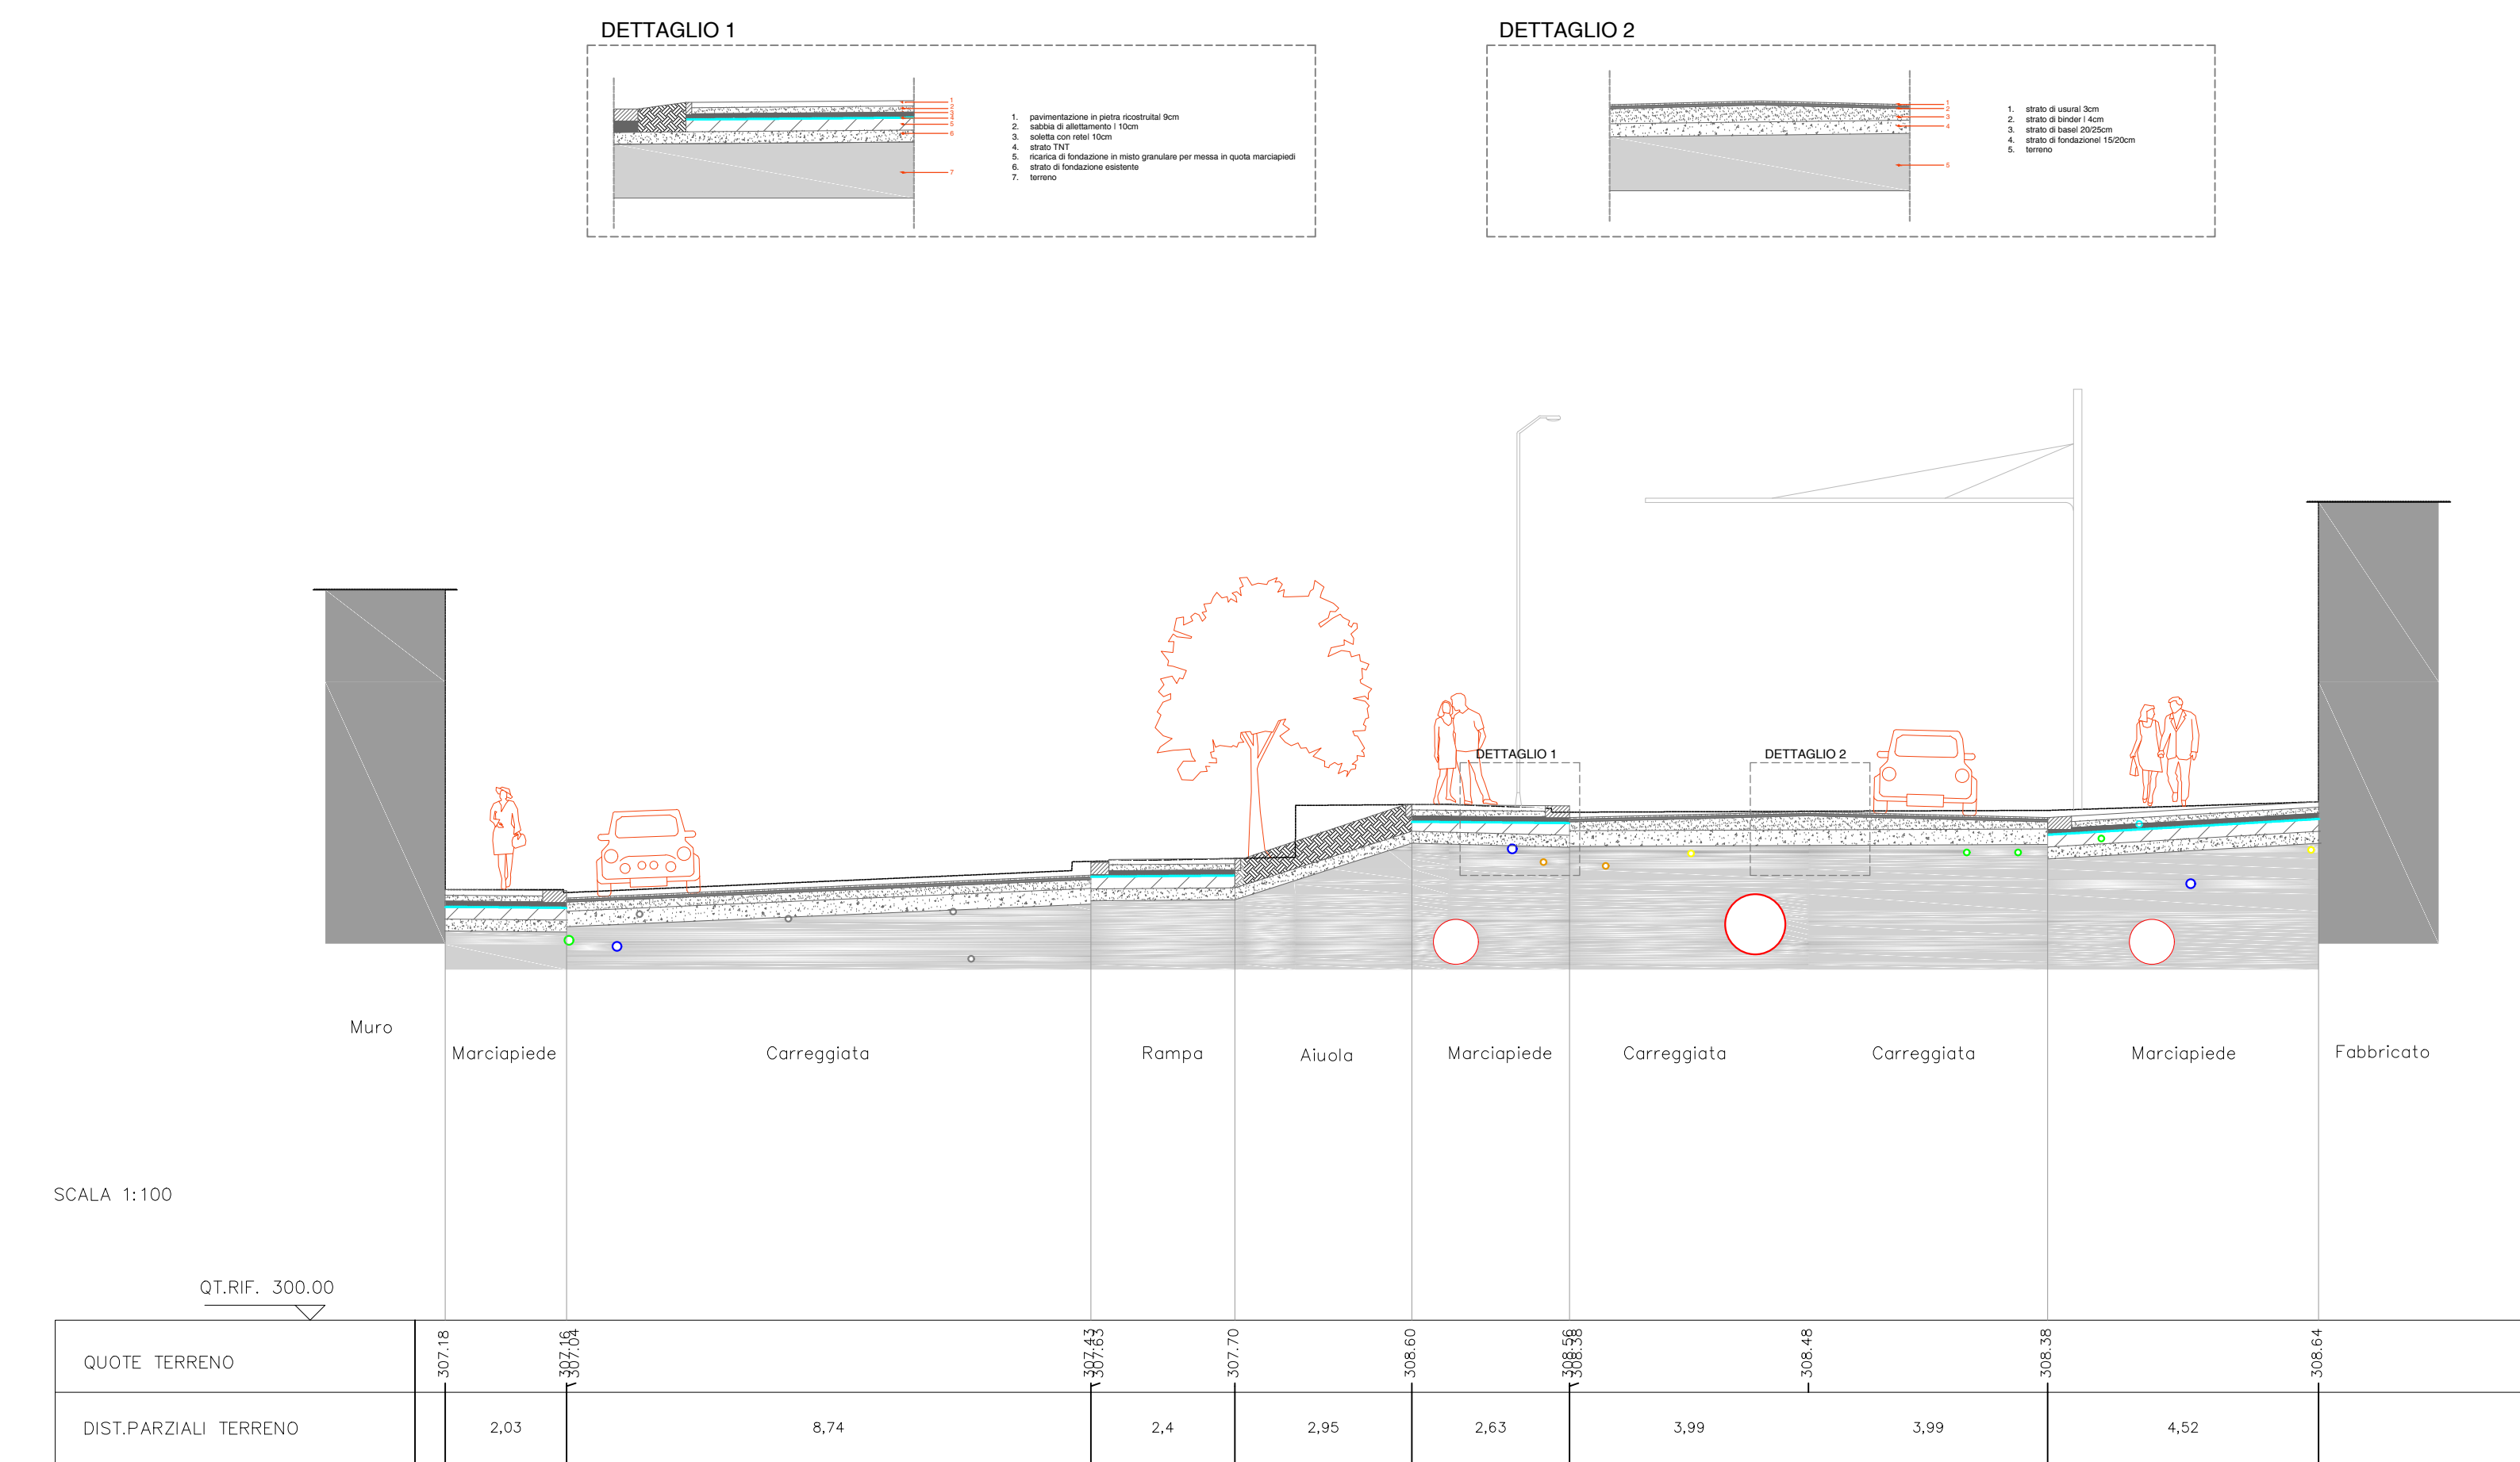

FSC Fondo per lo Sviluppo e la Coesione

PIANO OPERATIVO INFRASTRUTTURE FSC 2014-2020
PROGETTO FINANZIATO CON LA DELIBERAZIONE CIPE N.54/2016

Accordo Quadro triennale per l'Affidamento di Servizi di Ingegneria ed Architettura:
Progetto di fattibilità tecnica ed economica e/o progettaz. Definitiva e/o esecutiva e/o attività di supporto per l'esecuzione nella Regione Campania di interventi sui sistemi di mobilità ex Delib. G.R. 104/2018 -109/2016 e ss.mm.ii

Lotto n. 2 - CUP B49J18002160001 - CIG 7518817412

CONTRATTO ATTUATIVO: COMUNE DI AVELLINO
TITOLO INTERVENTO: Rigenerazione urbana di via Francesco Tedesco - Borgo Ferrovia
Porta EST per le Università
CUP G37H18000460006
Responsabile del procedimento: Arch. Giuseppina Cerchia

PROGETTO DEFINITIVO
PROGETTAZIONE A CURA DEL RTI:

MANDATARIA: **ING. D. BONADIES**
Via A. Gramsci, 1A
08132 Perugia (PG)
P.Iva 02776790641

MANDANTE: **ING. N. SARACA**
Via A. Gramsci, 1A
00197 Roma (RM)
P.Iva 00987261005

ING. D. ROMANO
Via Masone, 5
24121 Bergamo (BG)
P.Iva 02141540167

Responsabile delle integrazioni fra le diverse prestazioni specialistiche: **ING. D. BONADIES**


Elaborato: **T.11.2 Sezioni stato di progetto (21-51)** data: **LUGLIO 2020** scala: **1:100**

Codice Commessa: **REV** data verificato approvato


R.U.P. Arch. Paolo Freschi Direttore dell'esecuzione del contratto: Ing. Umberto Pisapia

IL PRESENTE DOCUMENTO NON POTRÀ ESSERE RIPRODOTTO O COMUNICATO A TERZI SENZA PRECEDENTE AUTORIZZAZIONE SCRITTA


SEZIONE 43 _distanza progressiva: 1'050.00 m

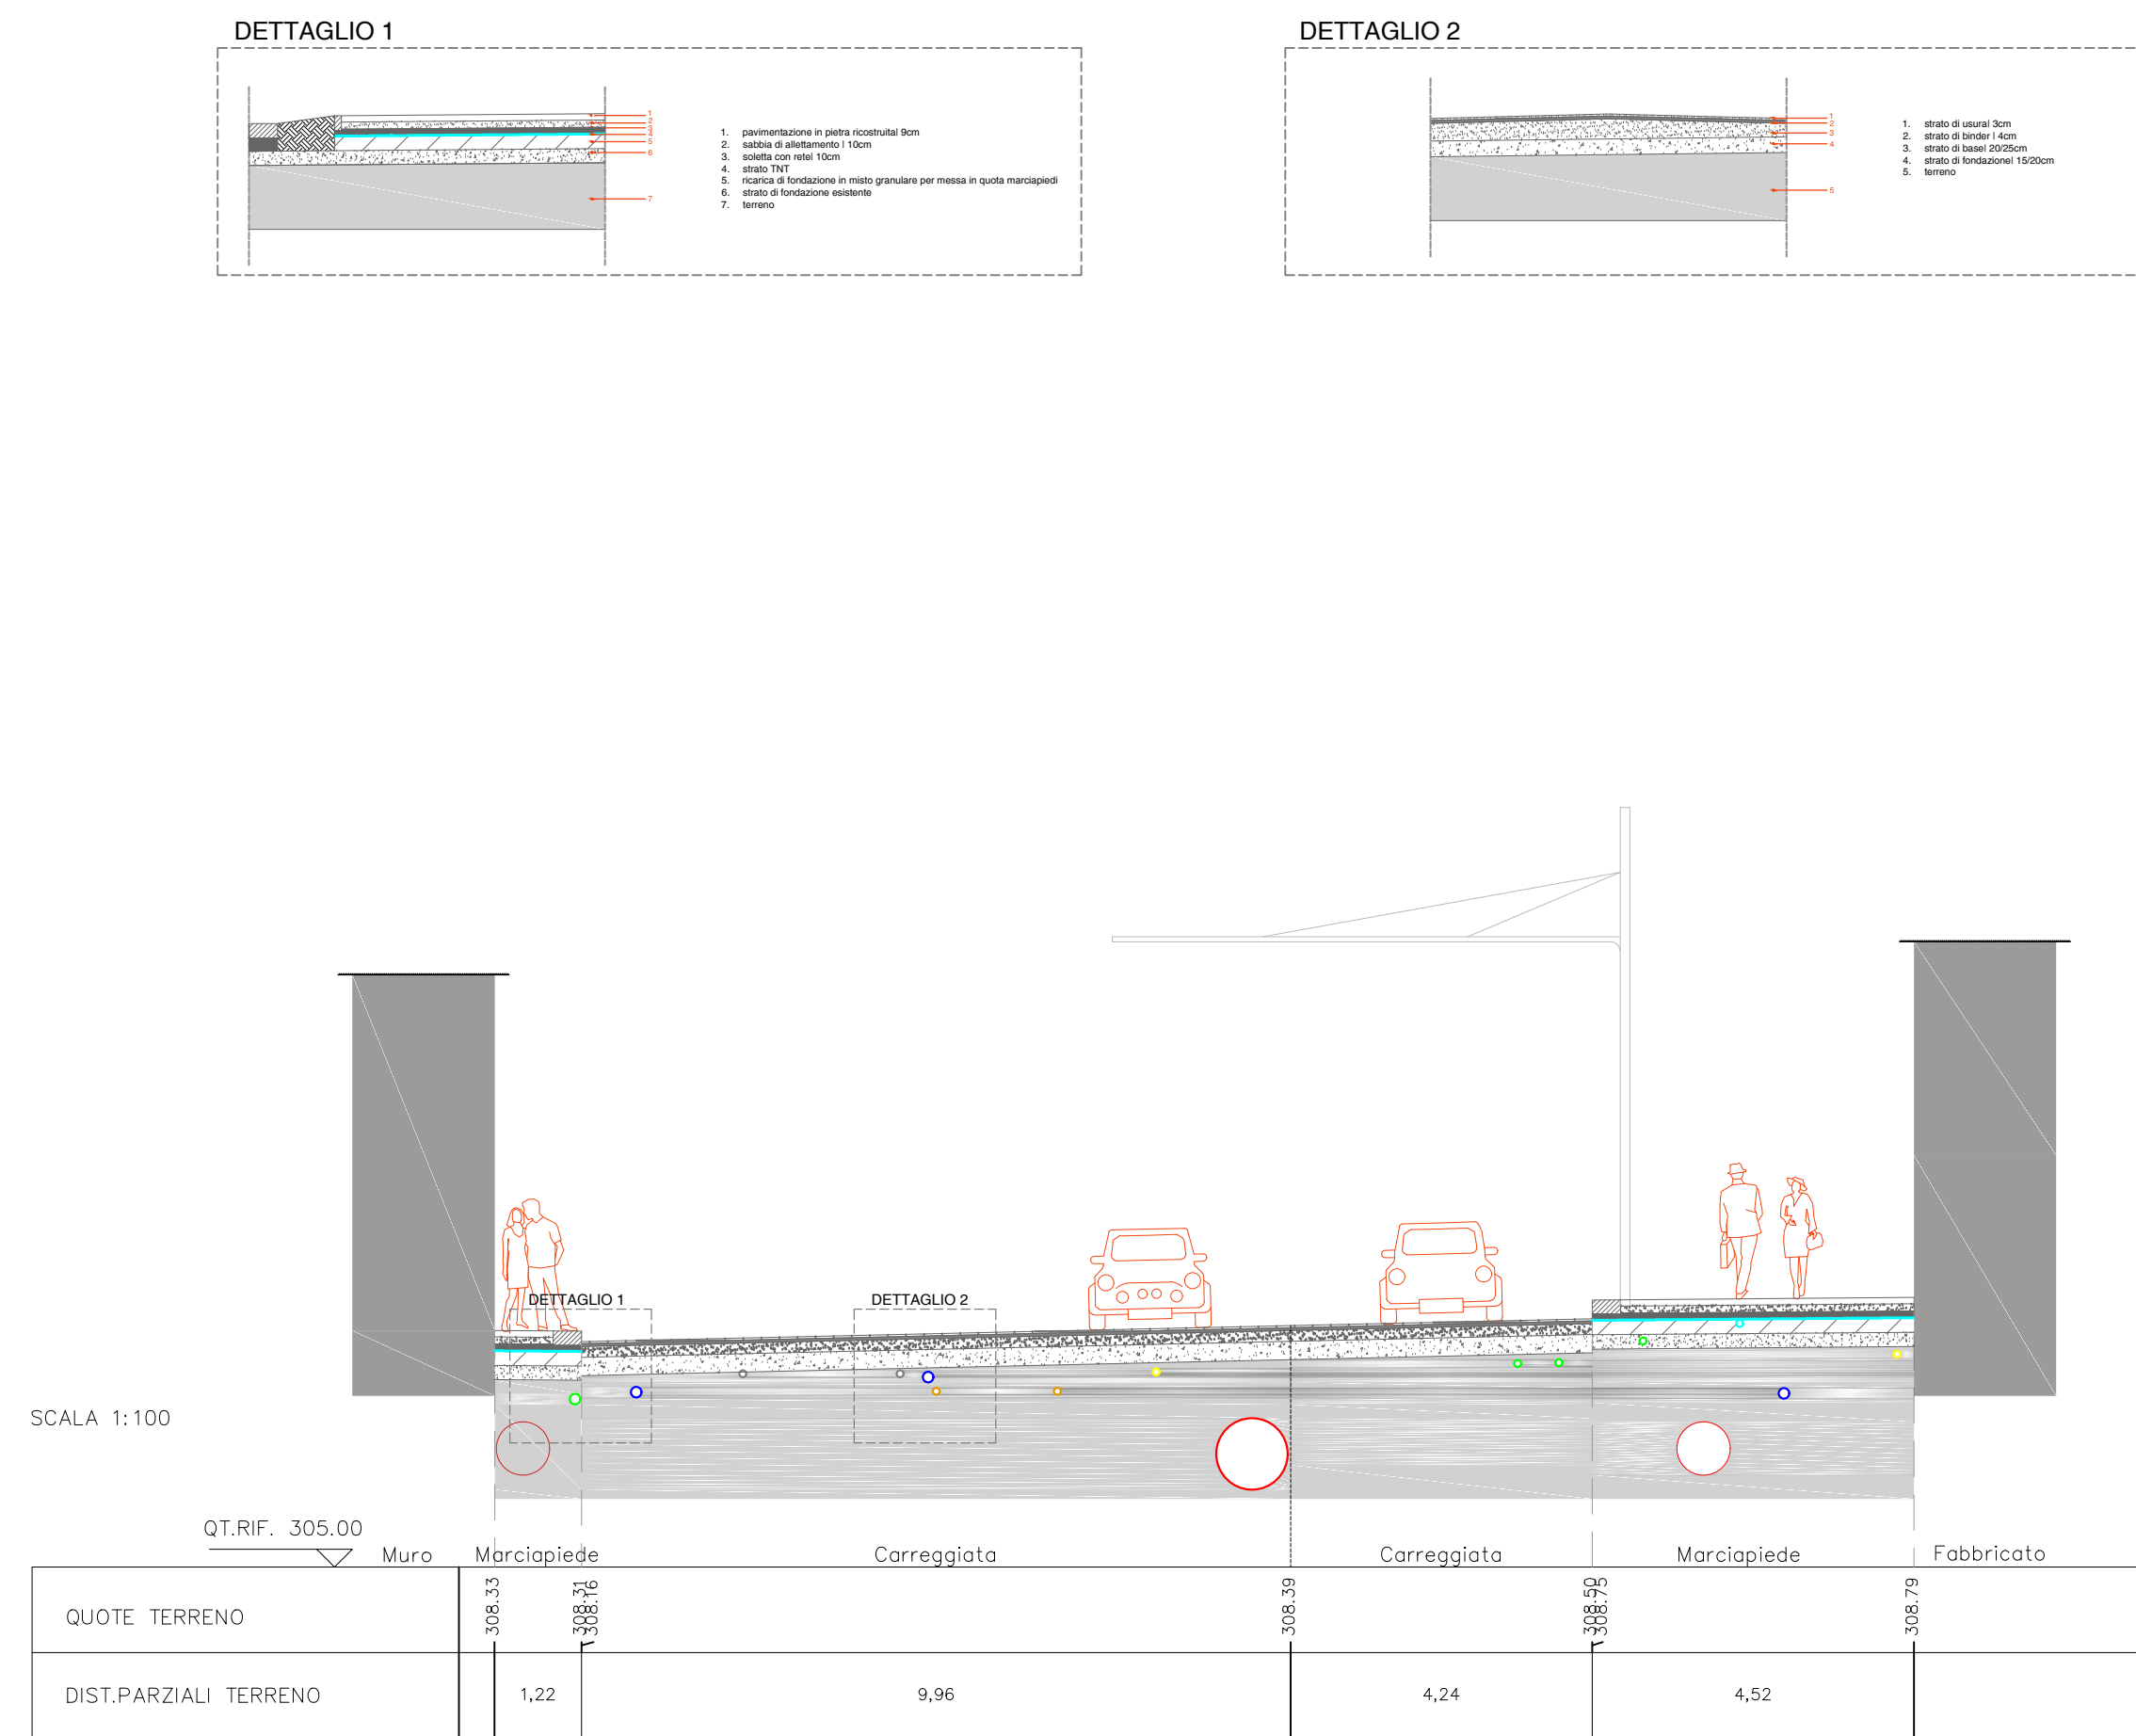


SEZIONE 45 _distanza progressiva: 1'100.00 m

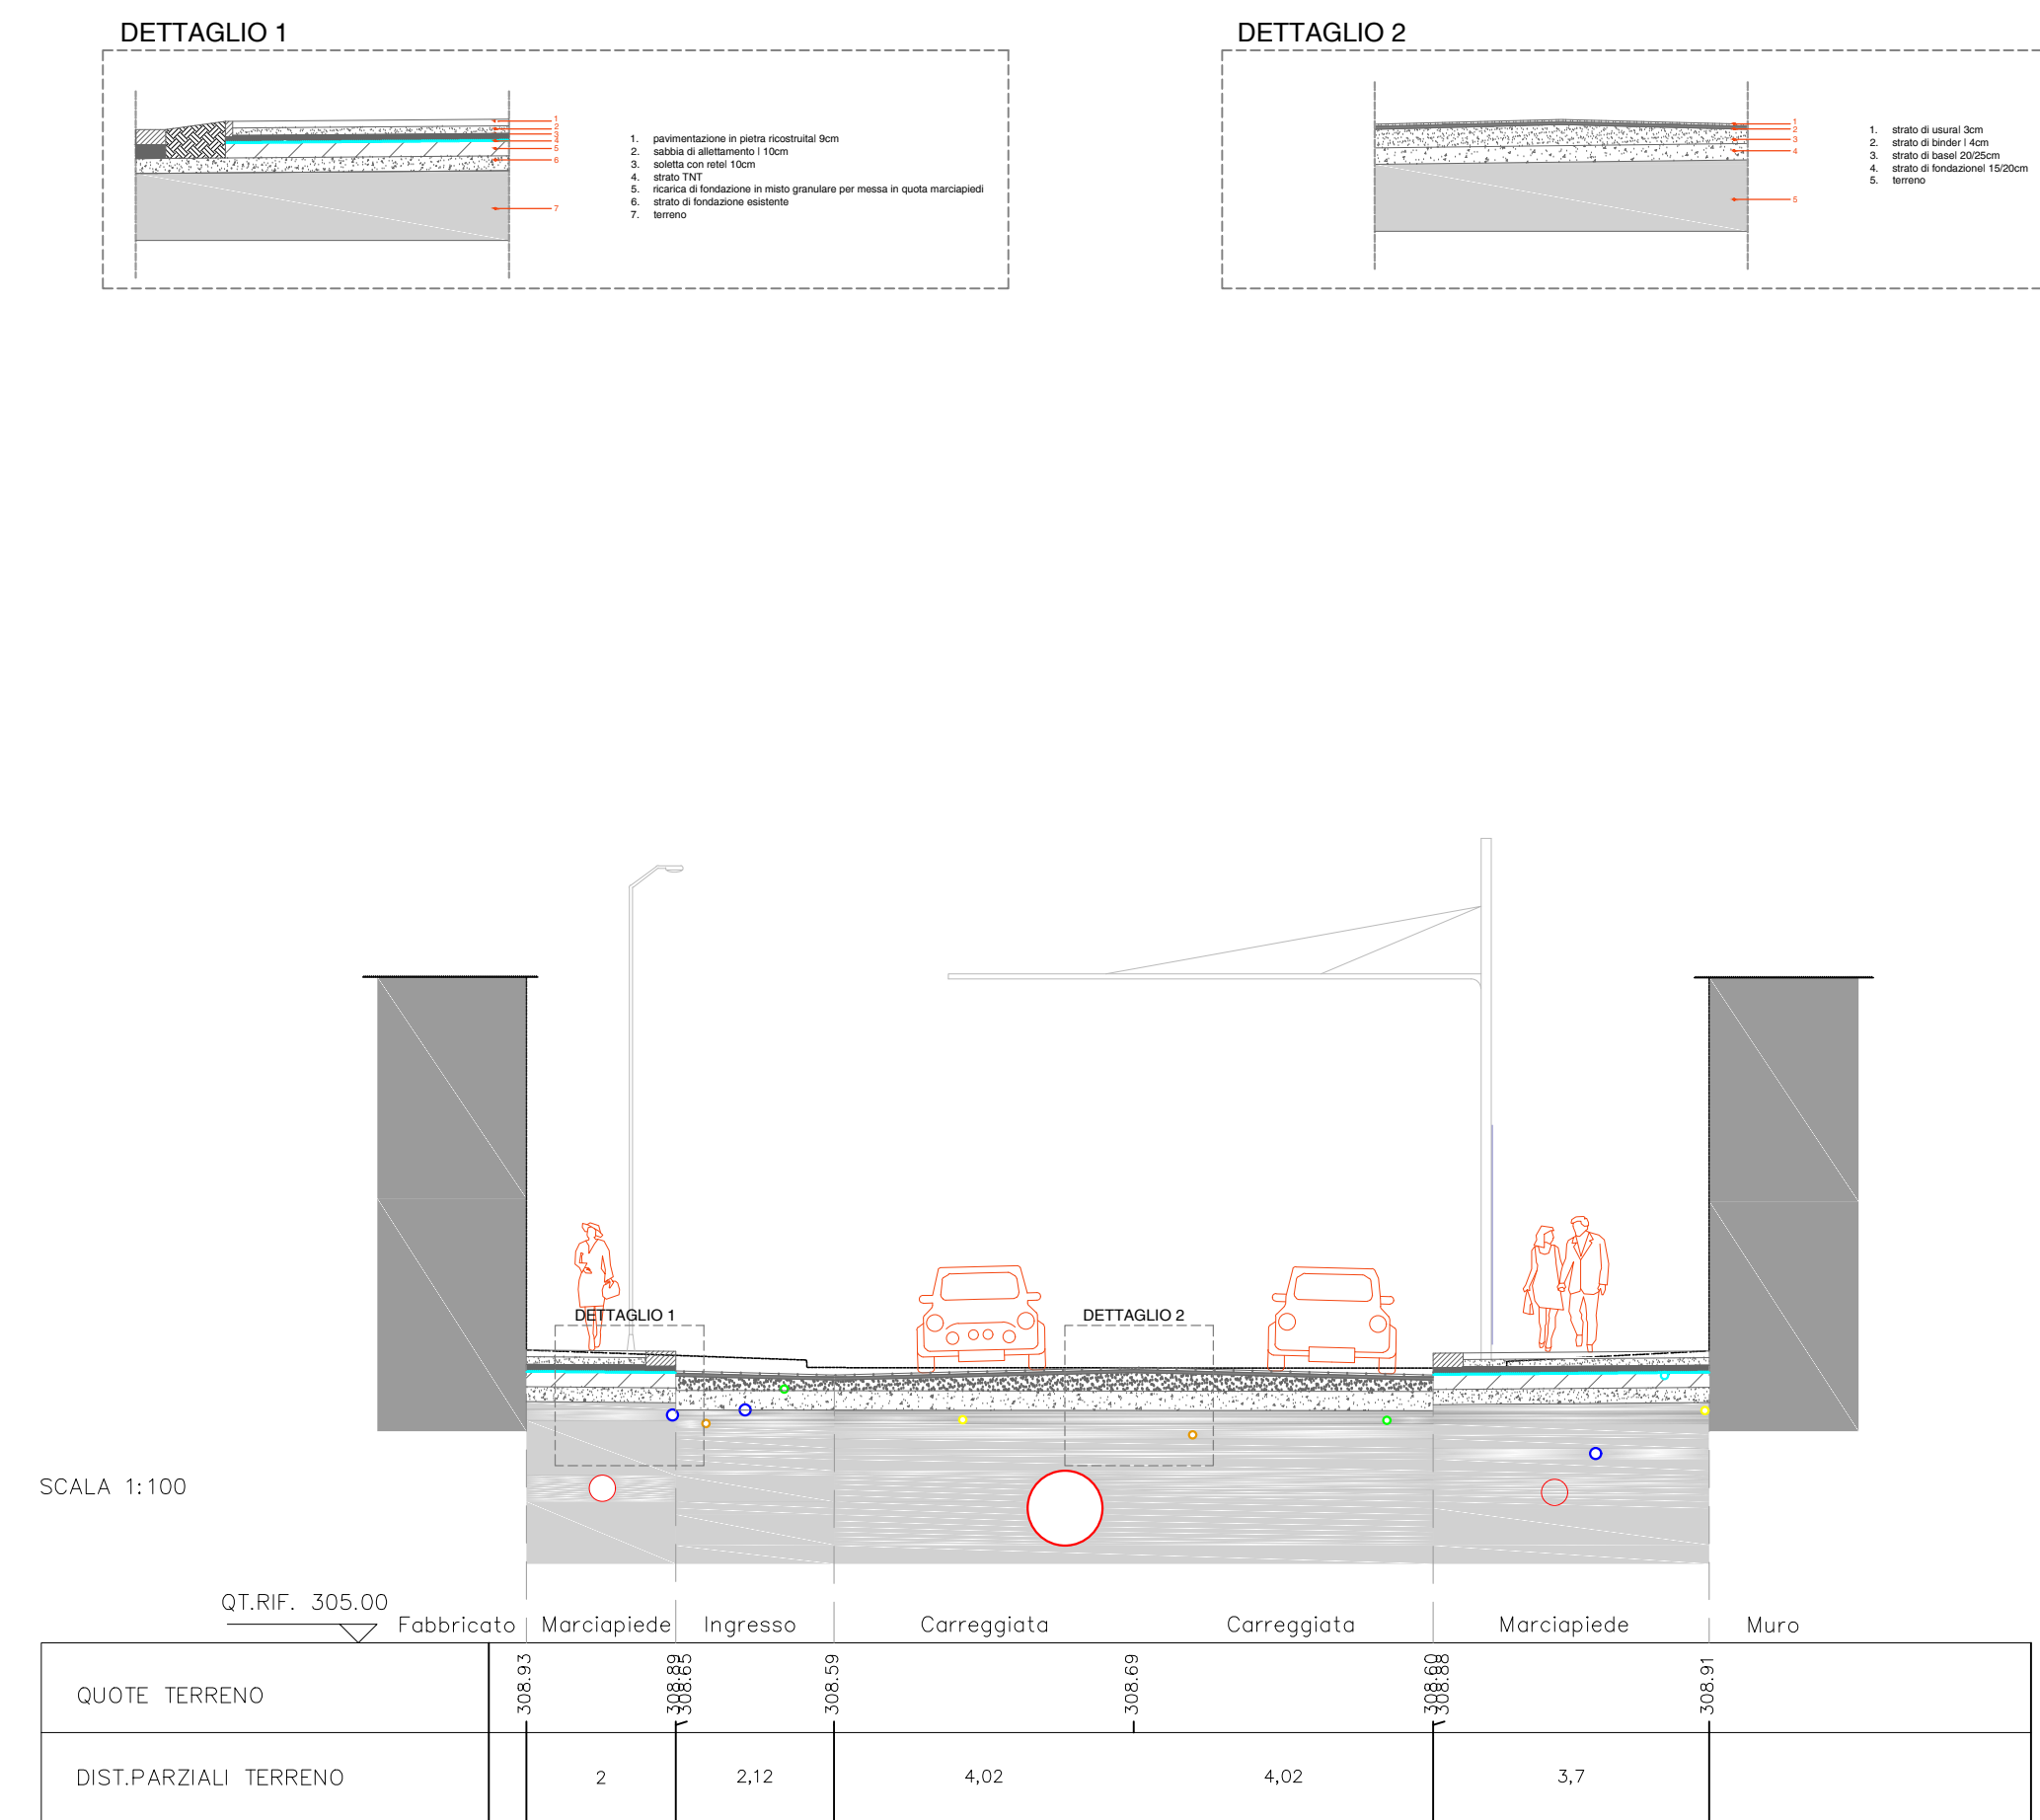


SEZIONE 46 _distanza progressiva: 1'125.00 m

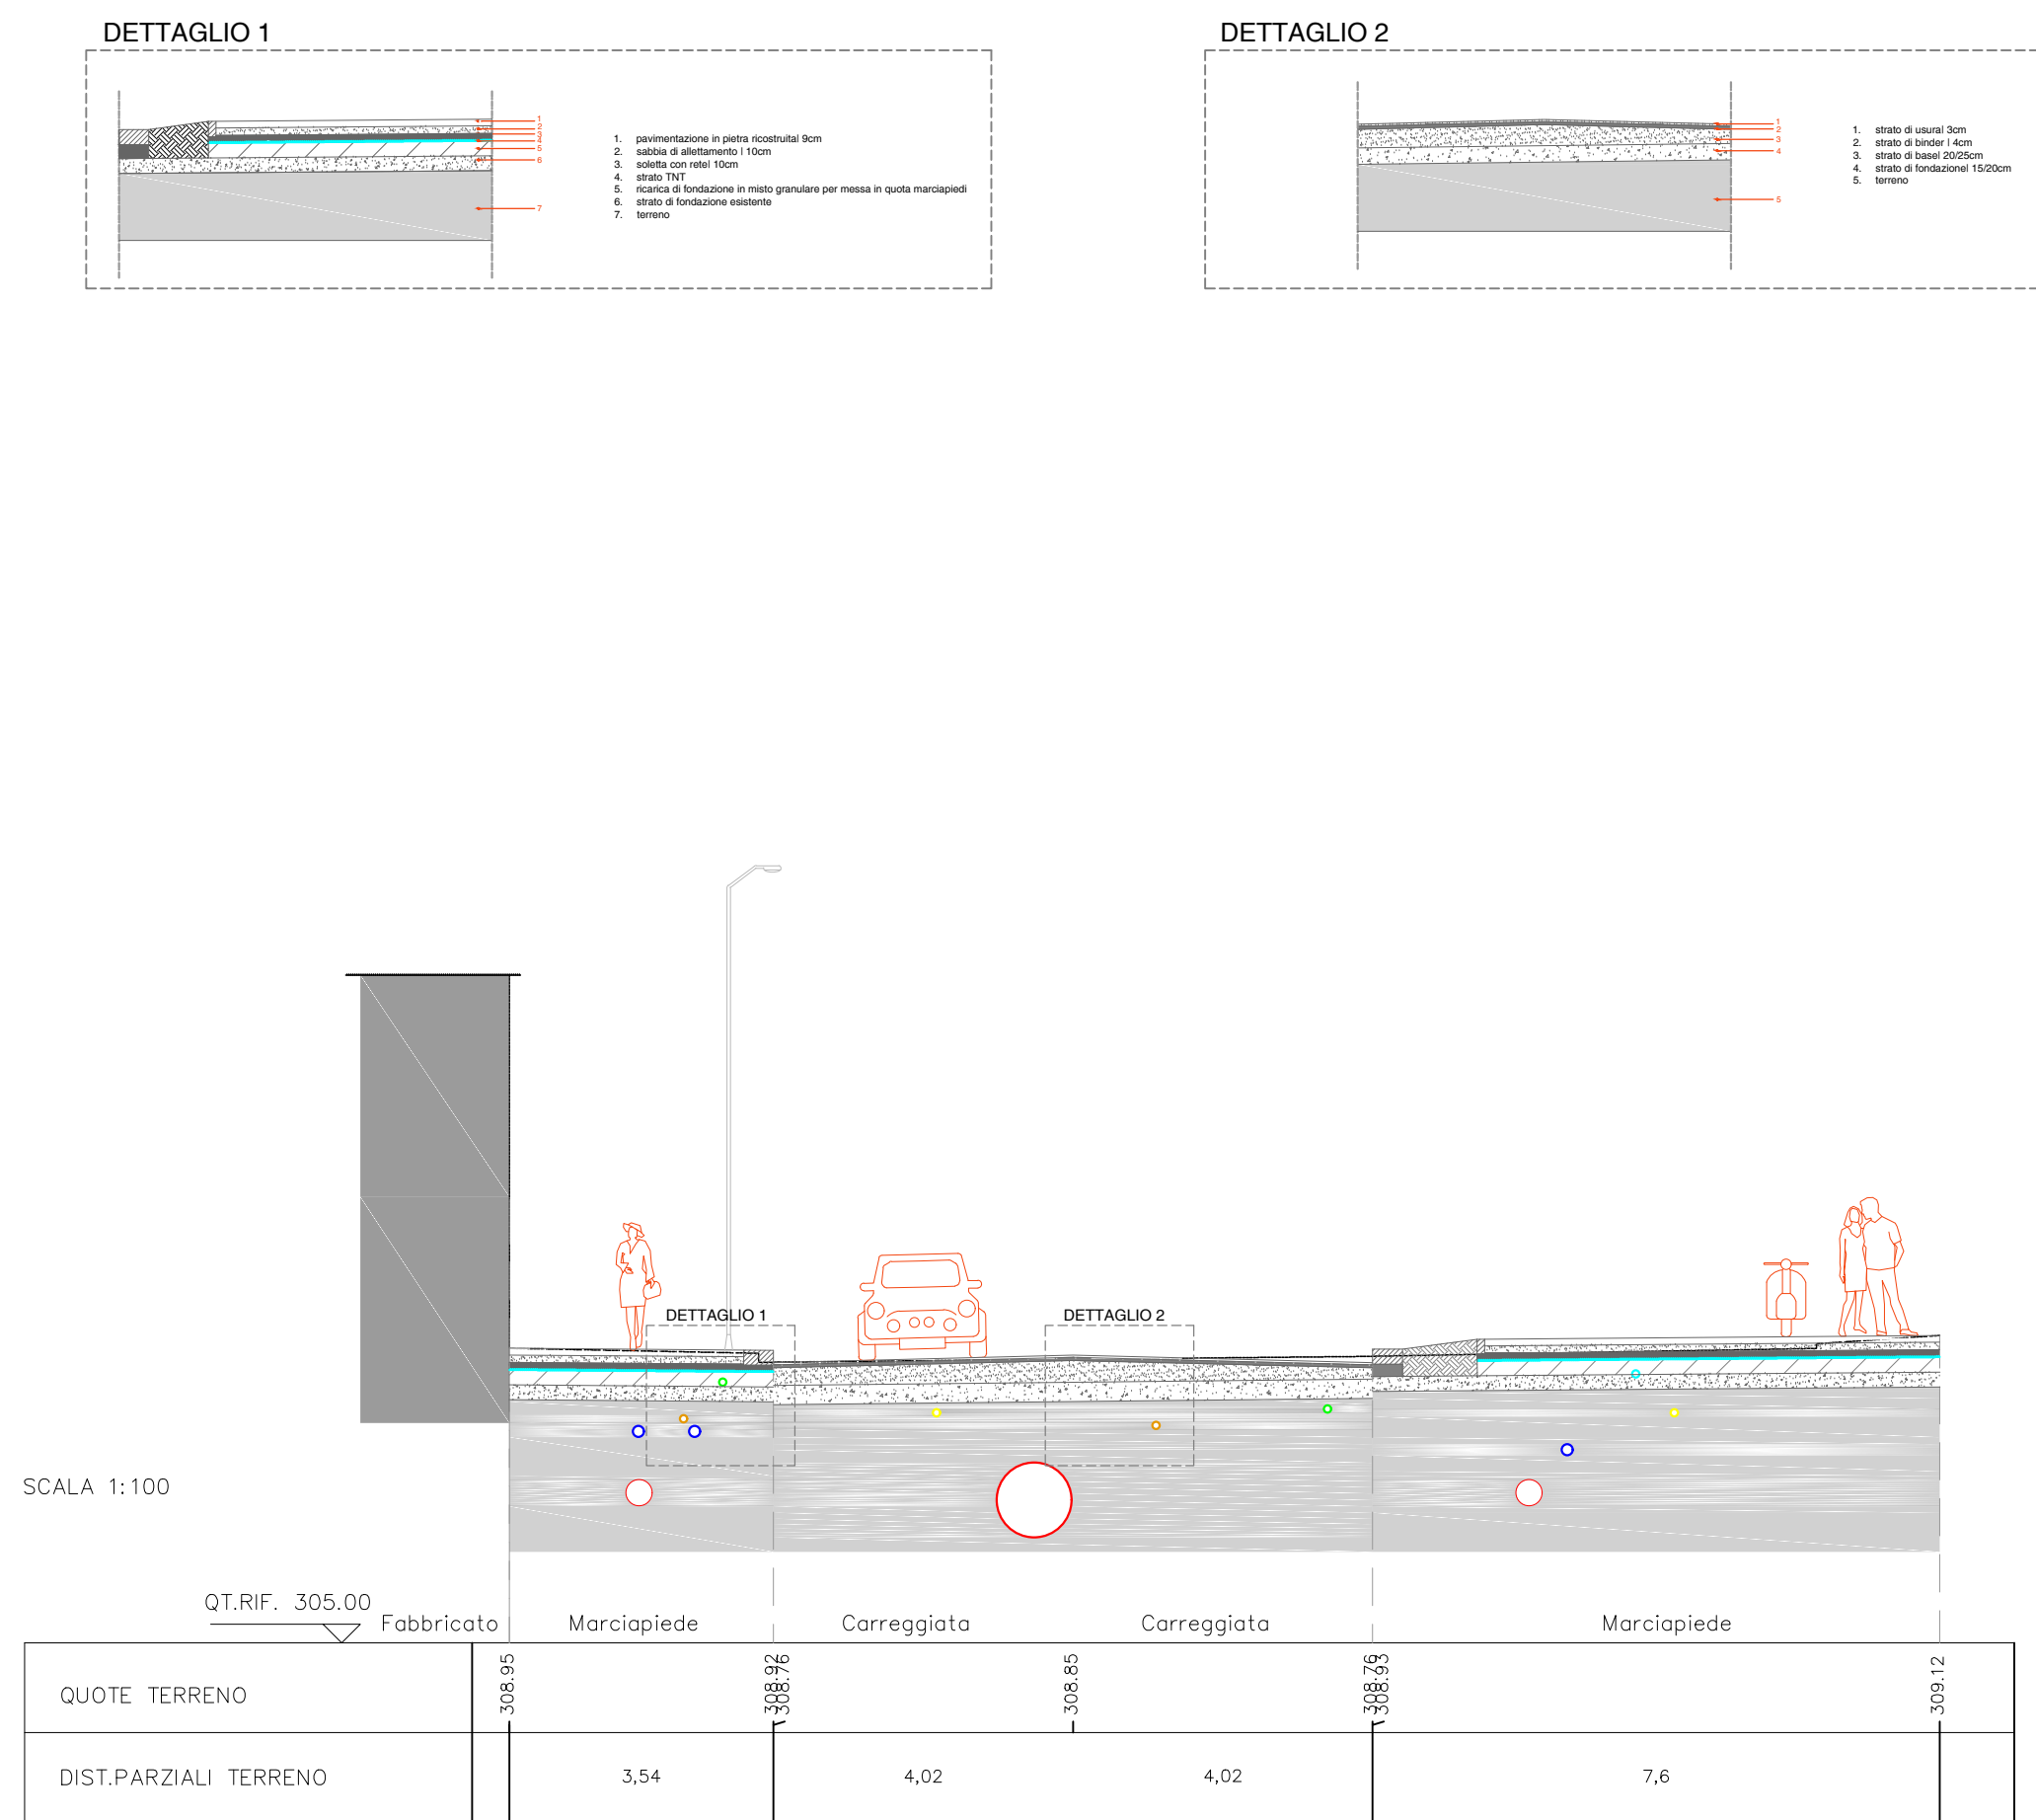

SEZIONE 47 _distanza progressiva: 1'150.00 m

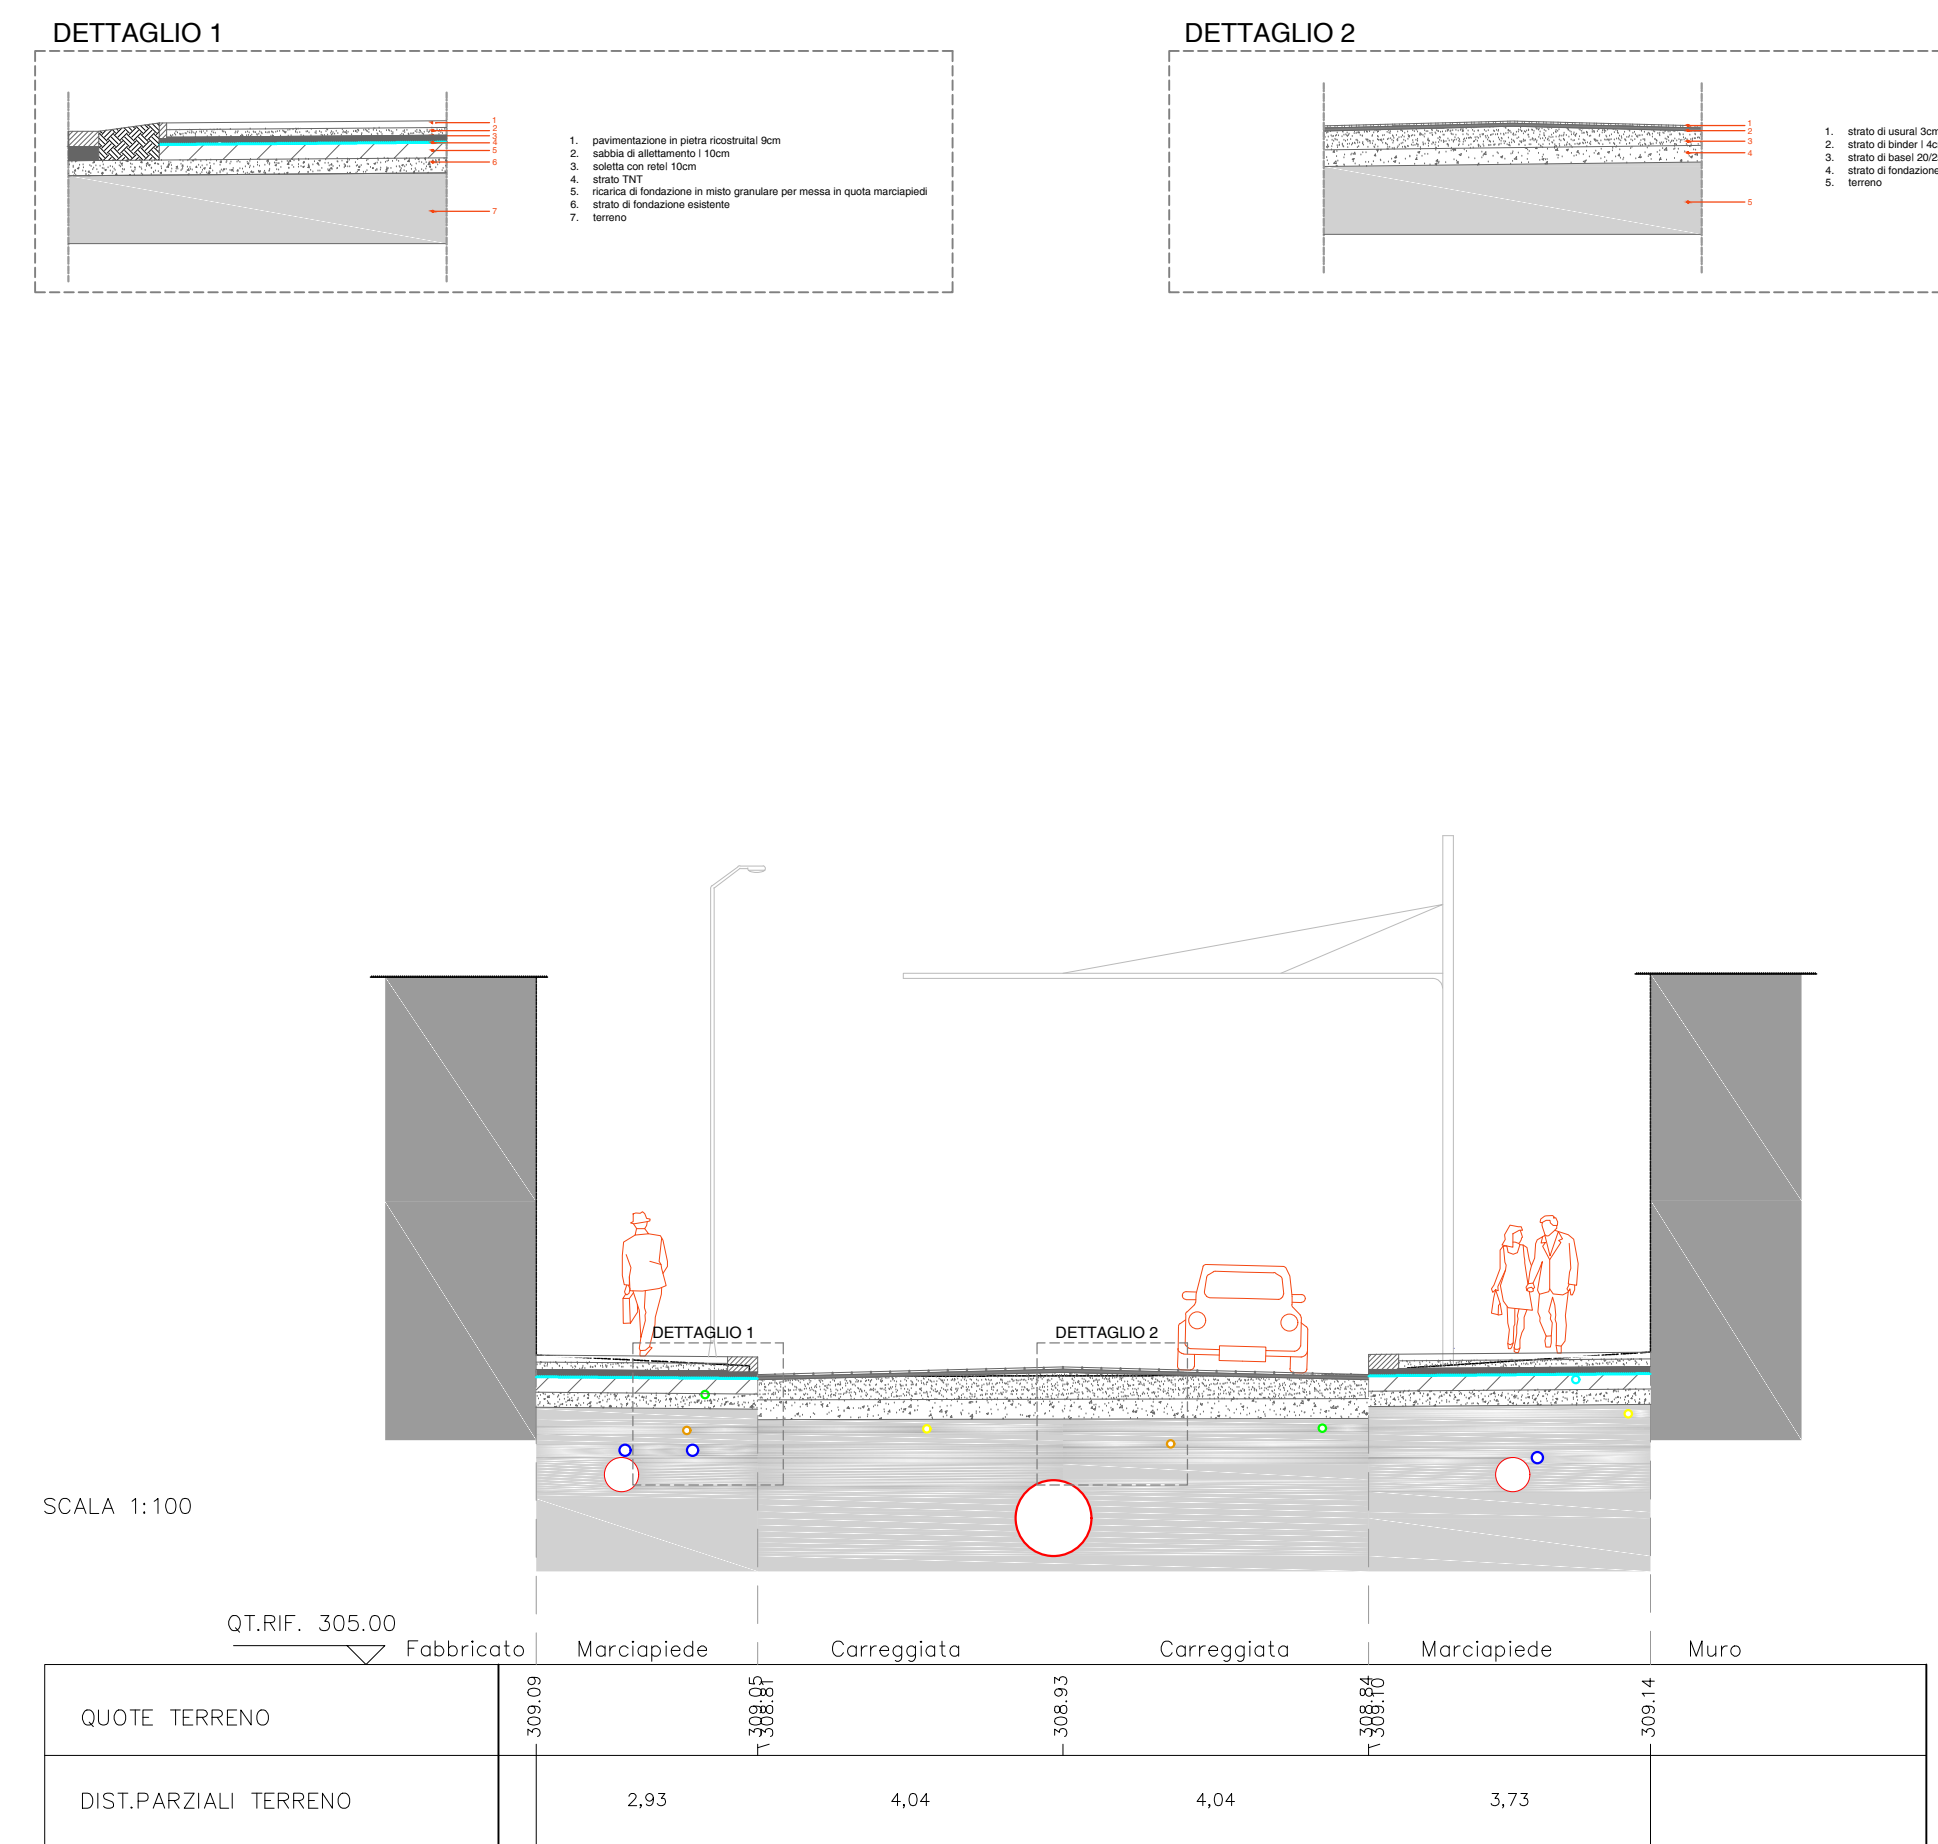

SEZIONE 51 _distanza progressiva: 1'250.00 m

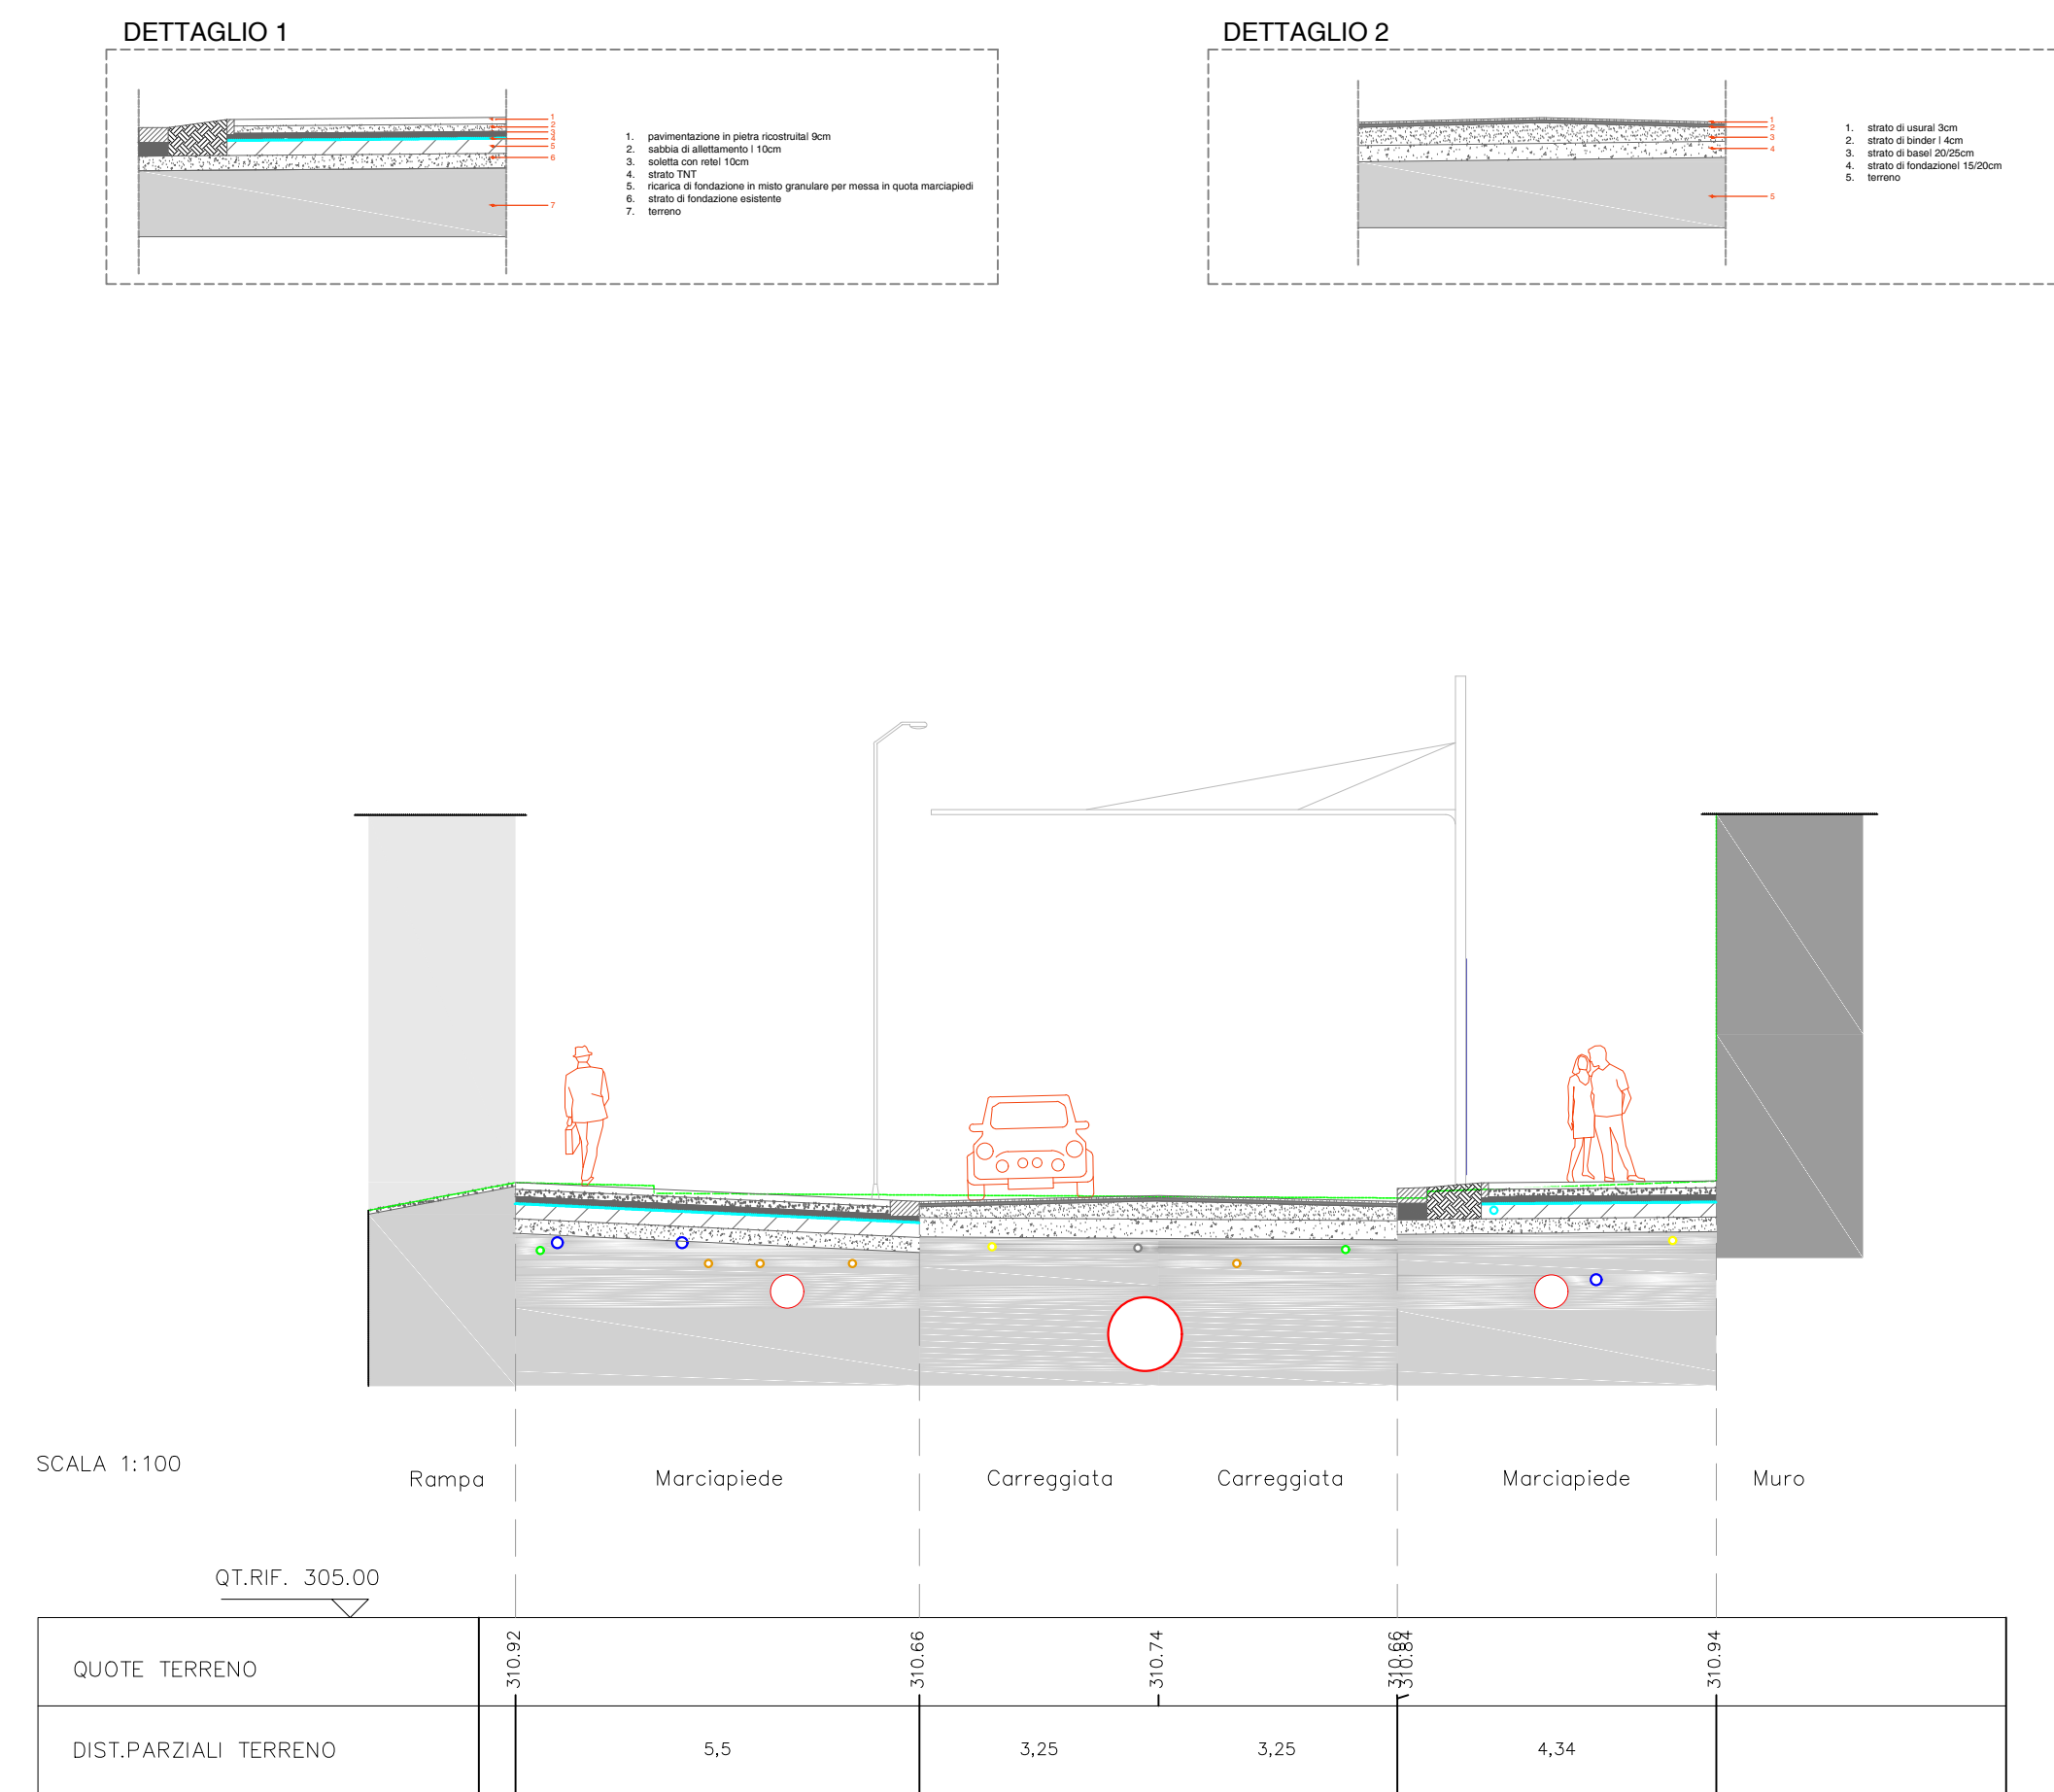

- Legenda
- Rete idrica
 - Rete fognaria
 - Rete gas
 - Rete Enel
 - Rete telecomunicazioni
 - Rete alimentazione metropolitana leggera