



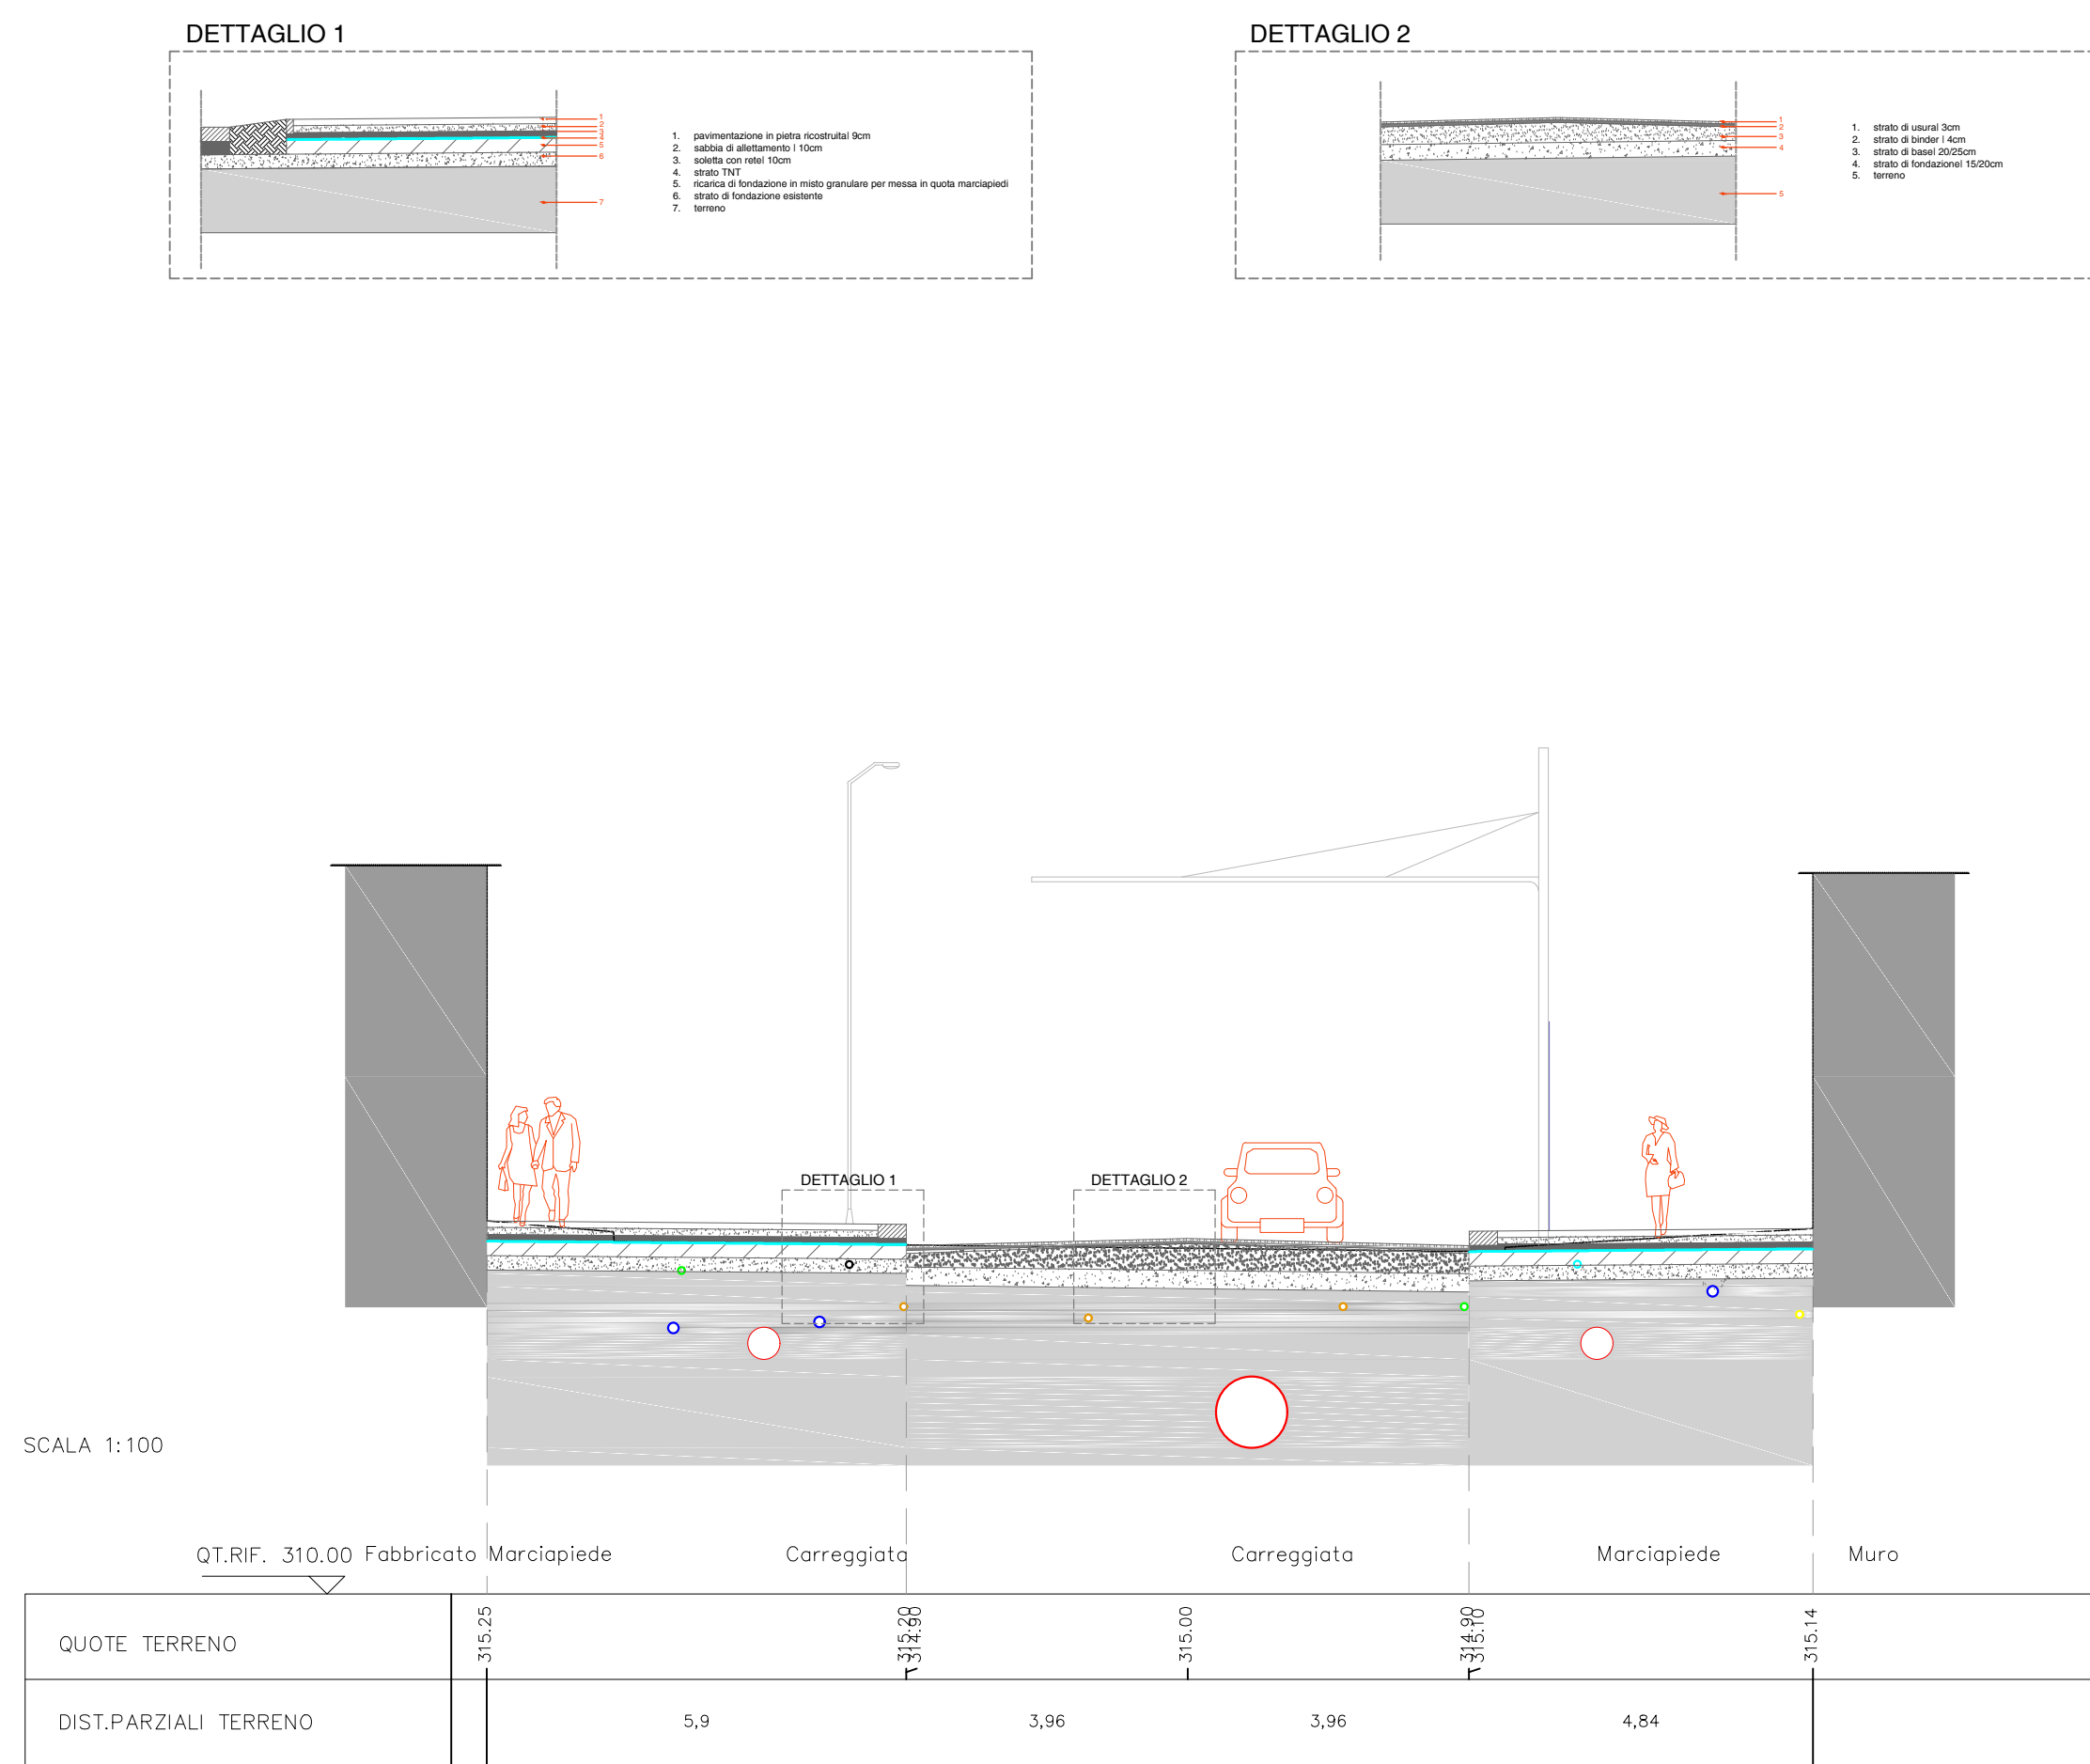


SEZIONE 59_distanza progressiva: 1'450.00 m

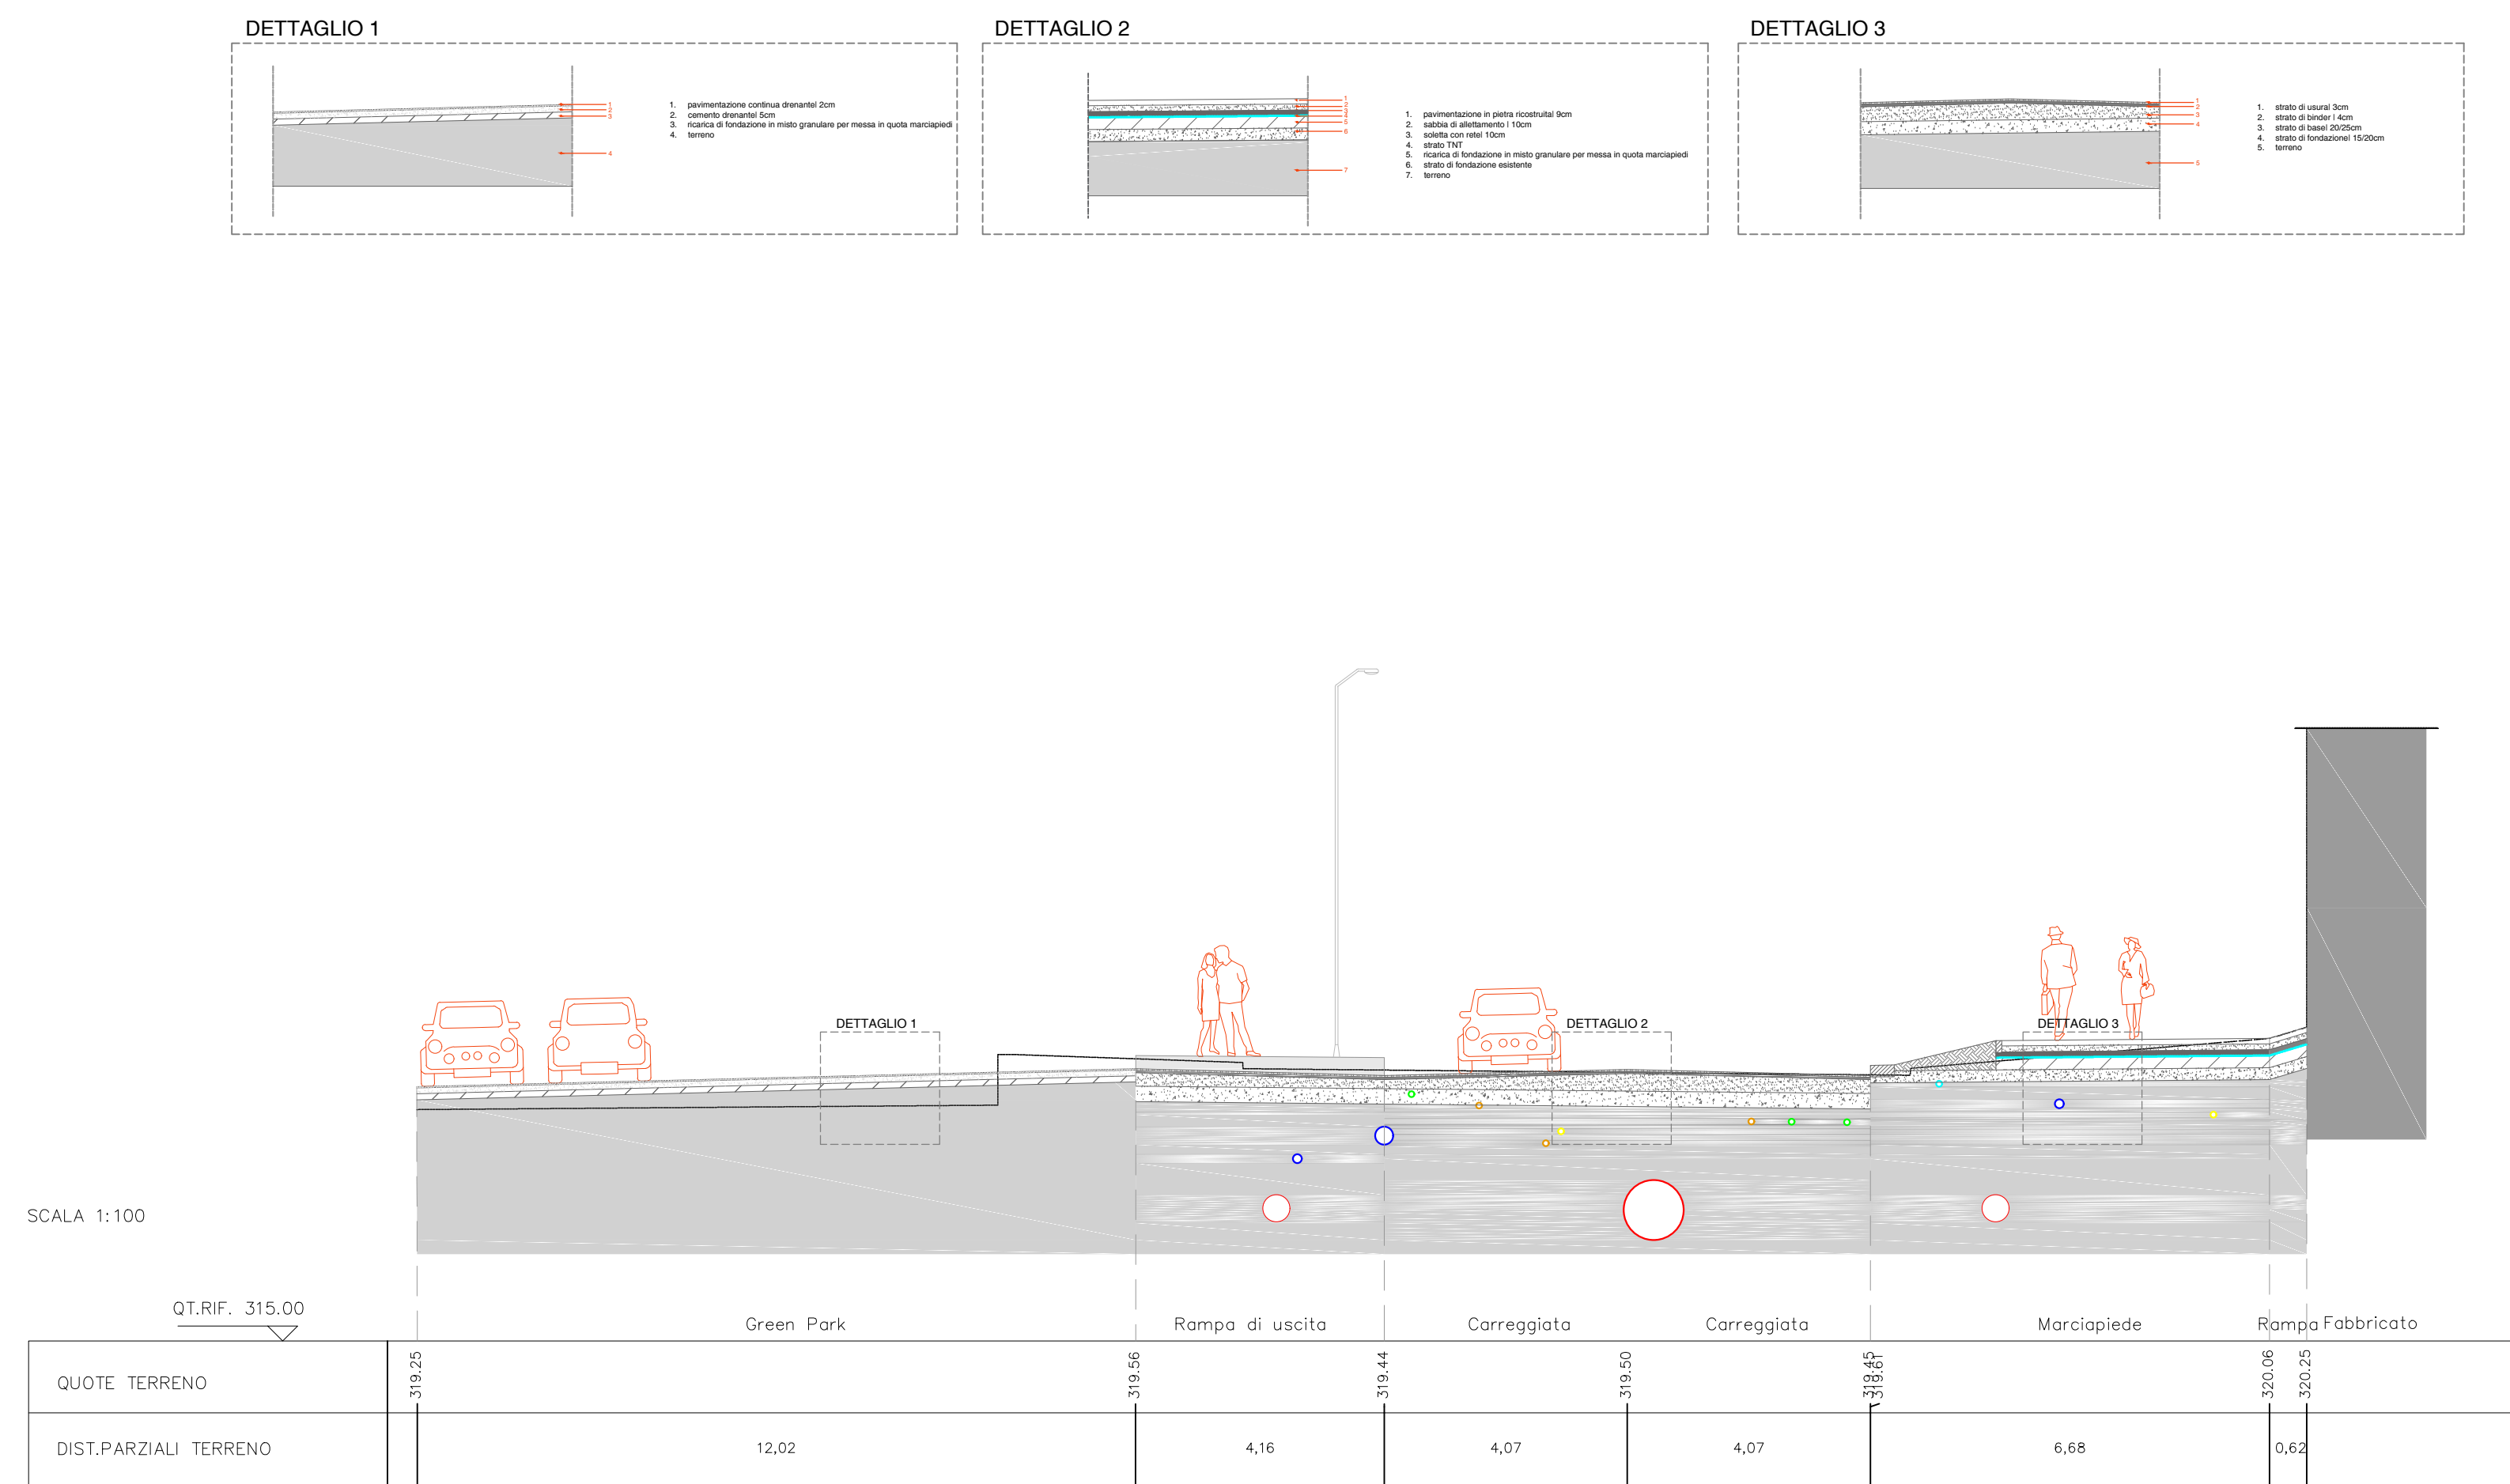


SEZIONE 64_distanza progressiva: 1'575.00 m



SEZIONE 65_distanza progressiva: 1'600.00 m

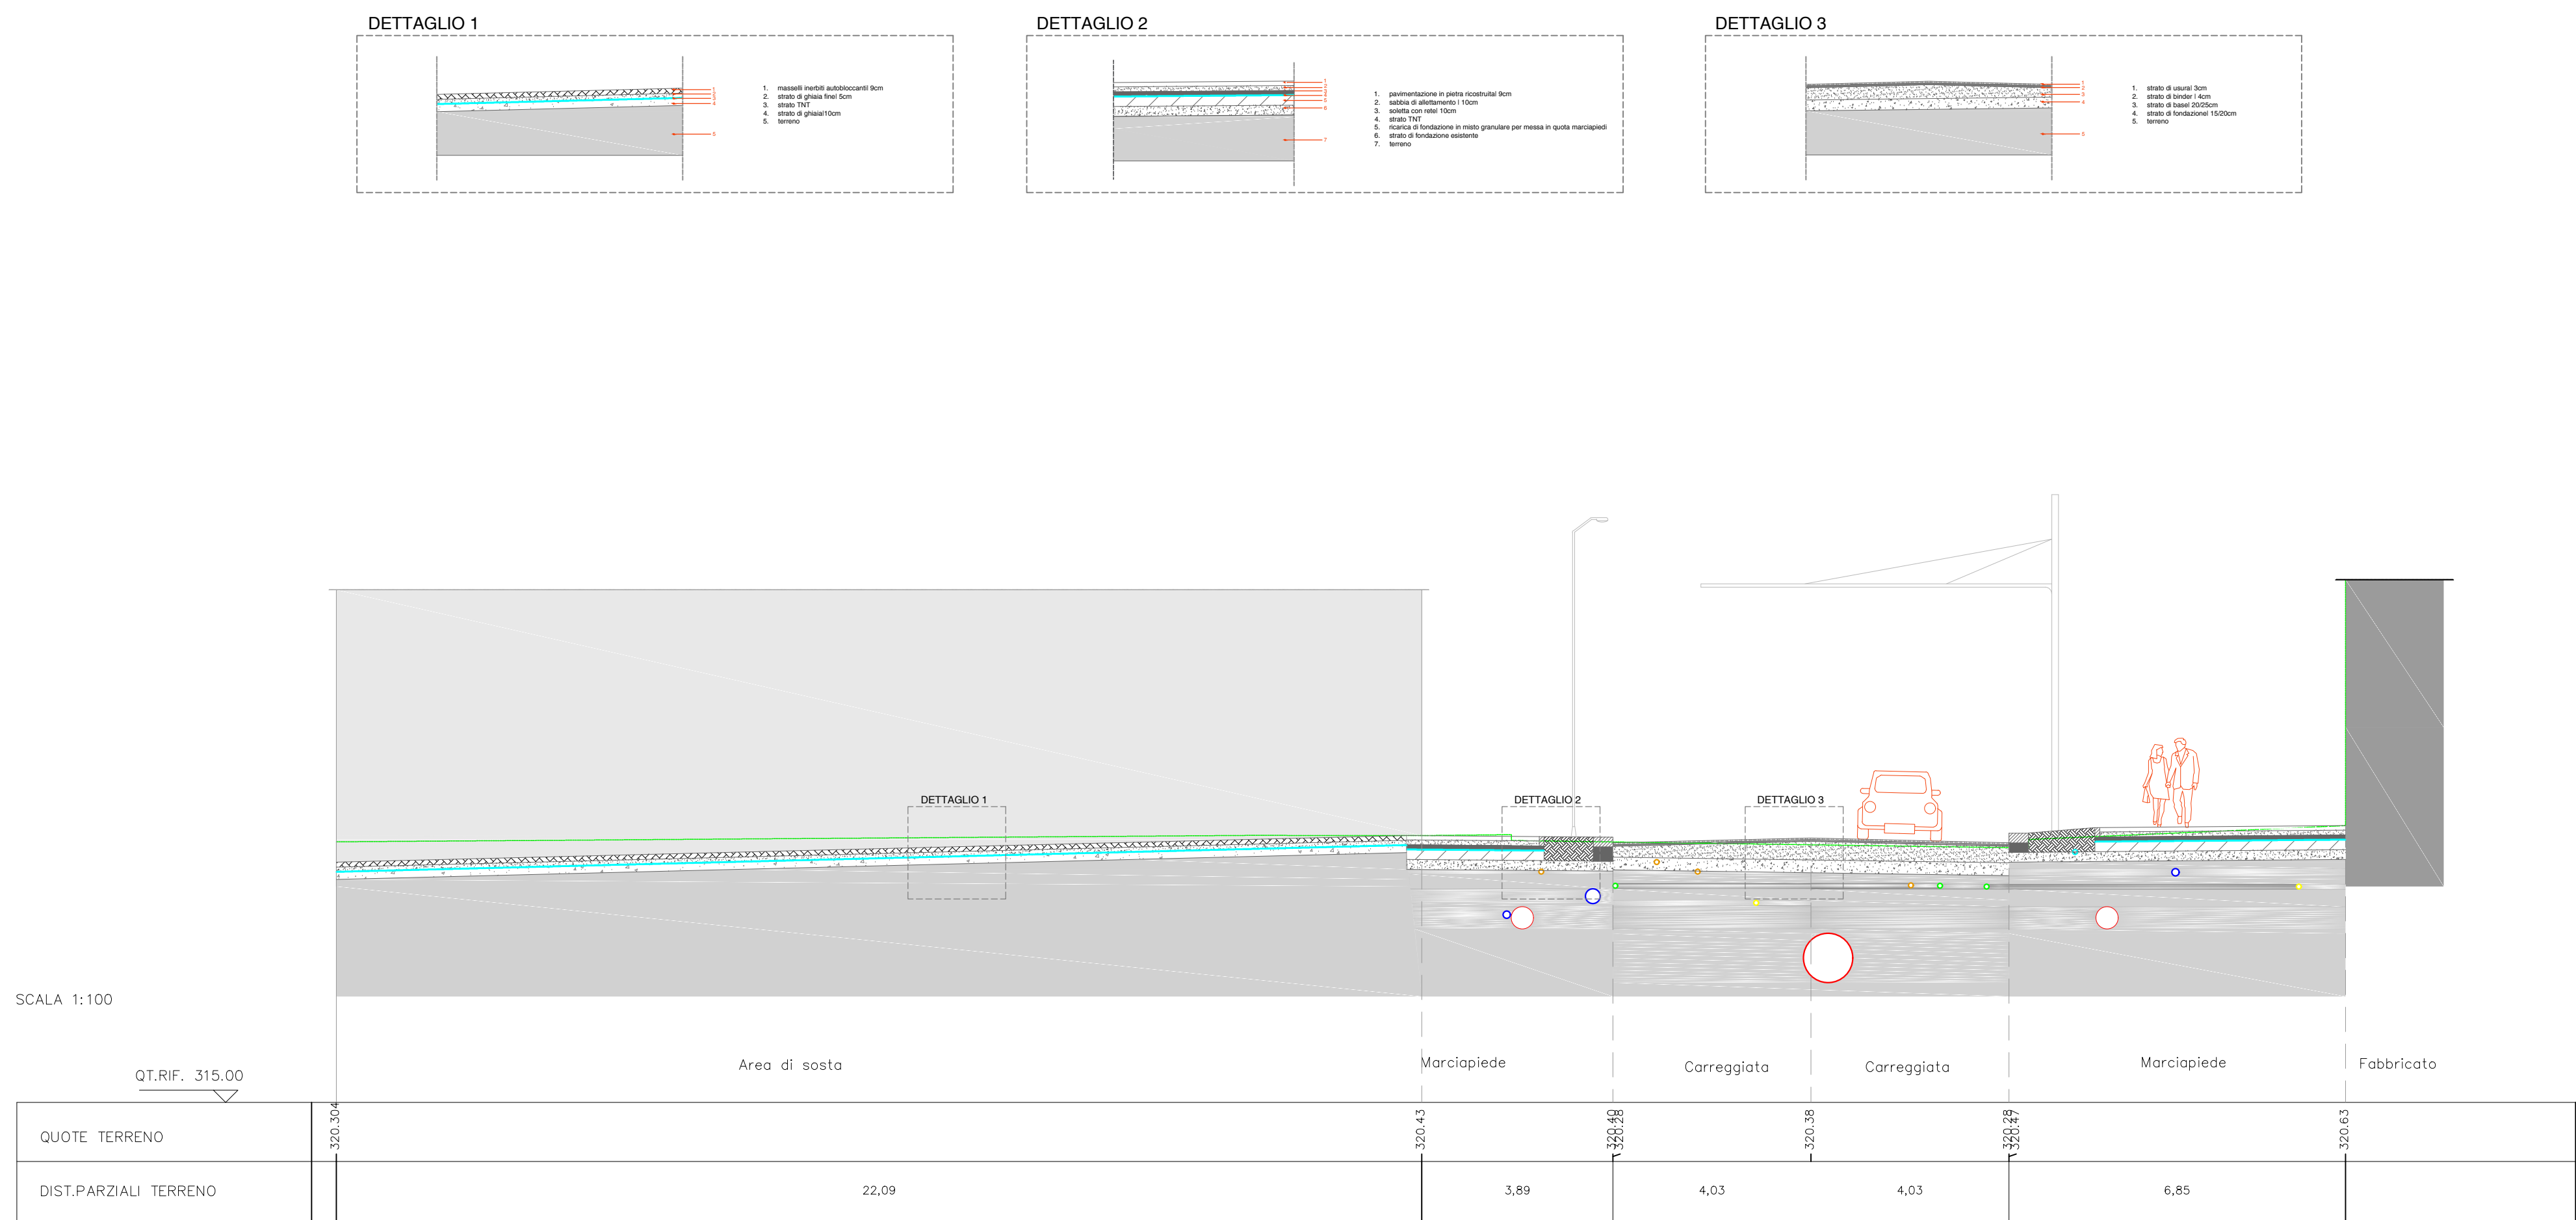

SEZIONE 73_distanza progressiva: 1'800.00 m

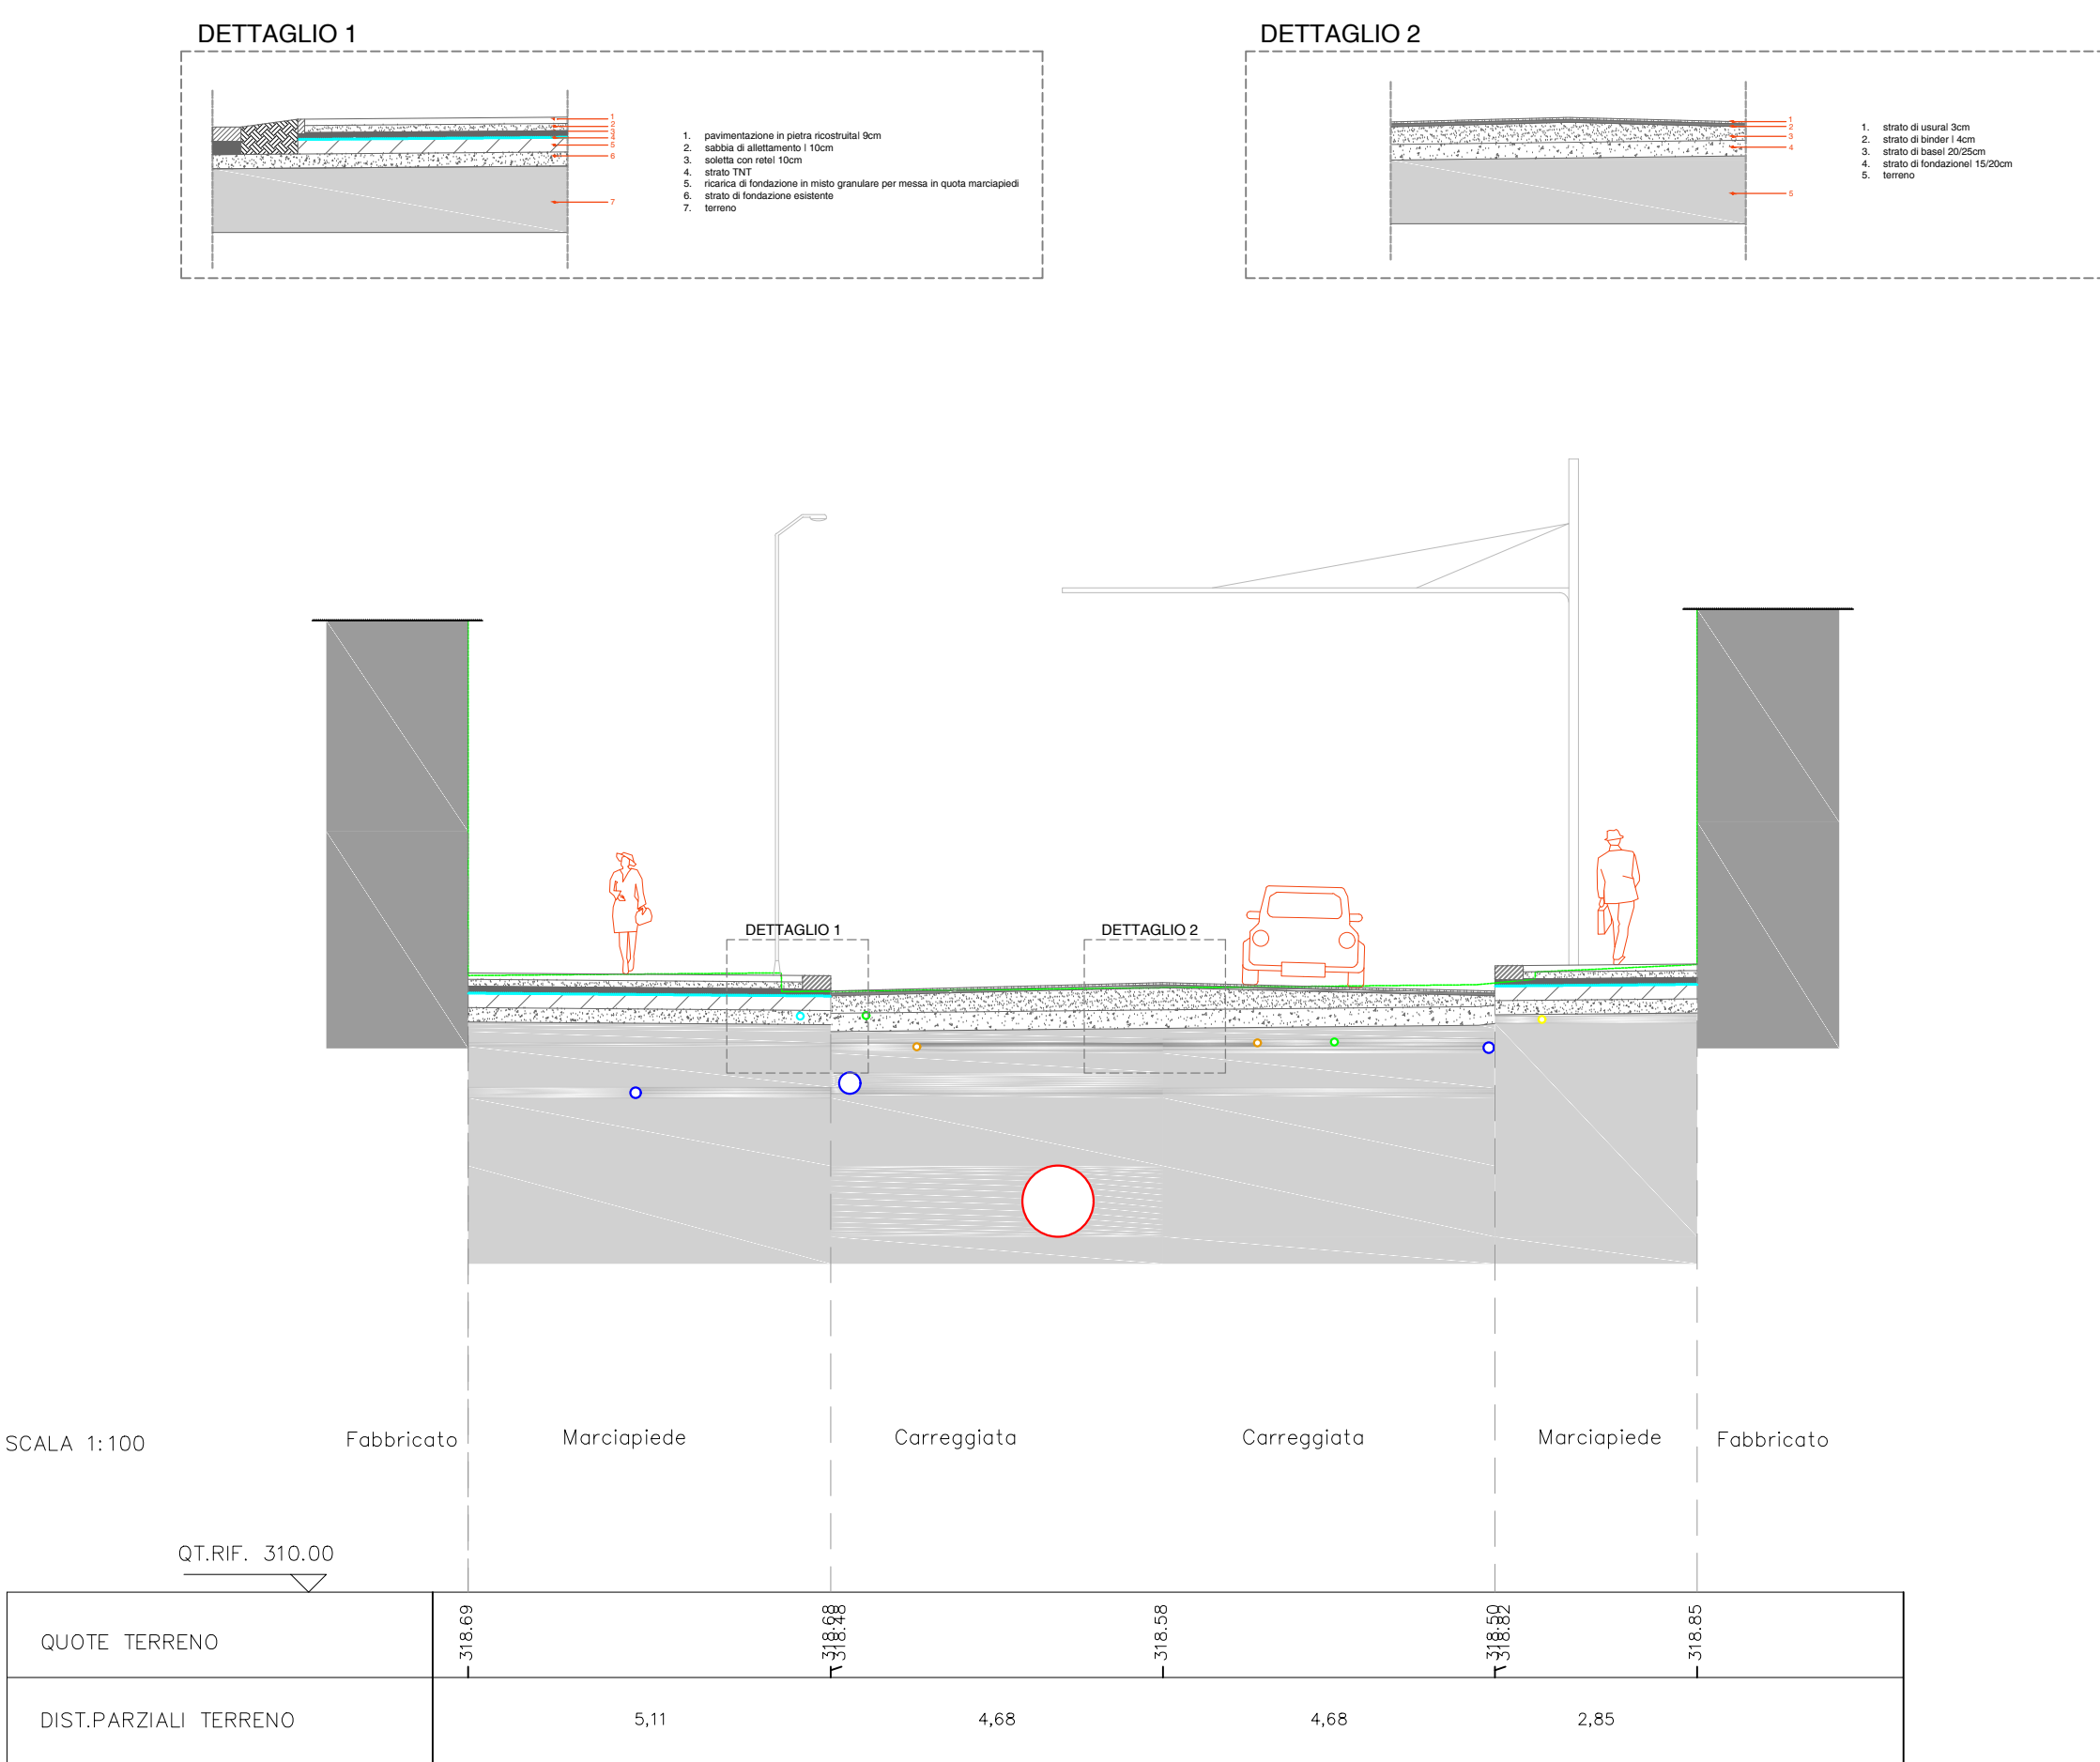

FSC Fondo per lo Sviluppo e la Coesione

PIANO OPERATIVO INFRASTRUTTURE FSC 2014-2020
PROGETTO FINANZIATO CON LA DELIBERAZIONE CIPE N.54/2016

Accordo Quadro triennale per l'Affidamento di Servizi di Ingegneria ed Architettura:
Progetto di fattibilità tecnica ed economica e/o progetto. Definitiva e/o esecutiva o attività di supporto per l'esecuzione nella Regione Campania di interventi sui sistemi di mobilità ex Delib. G.R. 104/2018 - 109/2018 e ss.mm.ii

Lotto n. 2 - CUP B49J18002160001 - CIG 7518817412

CONTRATTO ATTUATIVO: COMUNE DI AVELLINO
TITOLO INTERVENTO: Rigenerazione urbana di via Francesco Tedesco - Borgo Ferrovia Porta EST per le Universiadi
CUP G37H18000460006
Responsabile del procedimento: Arch. Giuseppina Cerchia

PROGETTO DEFINITIVO
PROGETTAZIONE A CURA DEL RTI:

MANDATARIA:
ING. D. BONADIES
Via Strada del colle, 1A
08102 Poggioreale (PS)
P.Iva 02776790541

MANDANTI:
ING. N. SARACA
Via A. Gramsci, 54
00107 Roma (RM)
P.Iva 00987281005

ING. D. ROMANO
Via Masone, 5
24121 Bergamo (BG)
P.Iva 02141540167

Responsabile delle integrazioni fra le diverse prestazioni specialistiche: **ING. D. BONADIES**


Elaborato: **T.11.3** Sezioni stato di progetto (59-81) data: **LUGLIO 2020** scala: **1:100**

Codice Commessa: **REV.** data: **verificato** **approvato**


R.U.P. Arch. Paolo Freschi Direttore dell'esecuzione del contratto: Ing. Umberto Pisapia

IL PRESENTE DOCUMENTO NON PUO' ESSERE RIPRODOTTO O COMUNICATO A TERZI SENZA PREVENTIVA AUTORIZZAZIONE SCRITTA


SEZIONE 78_distanza progressiva: 25.00 m

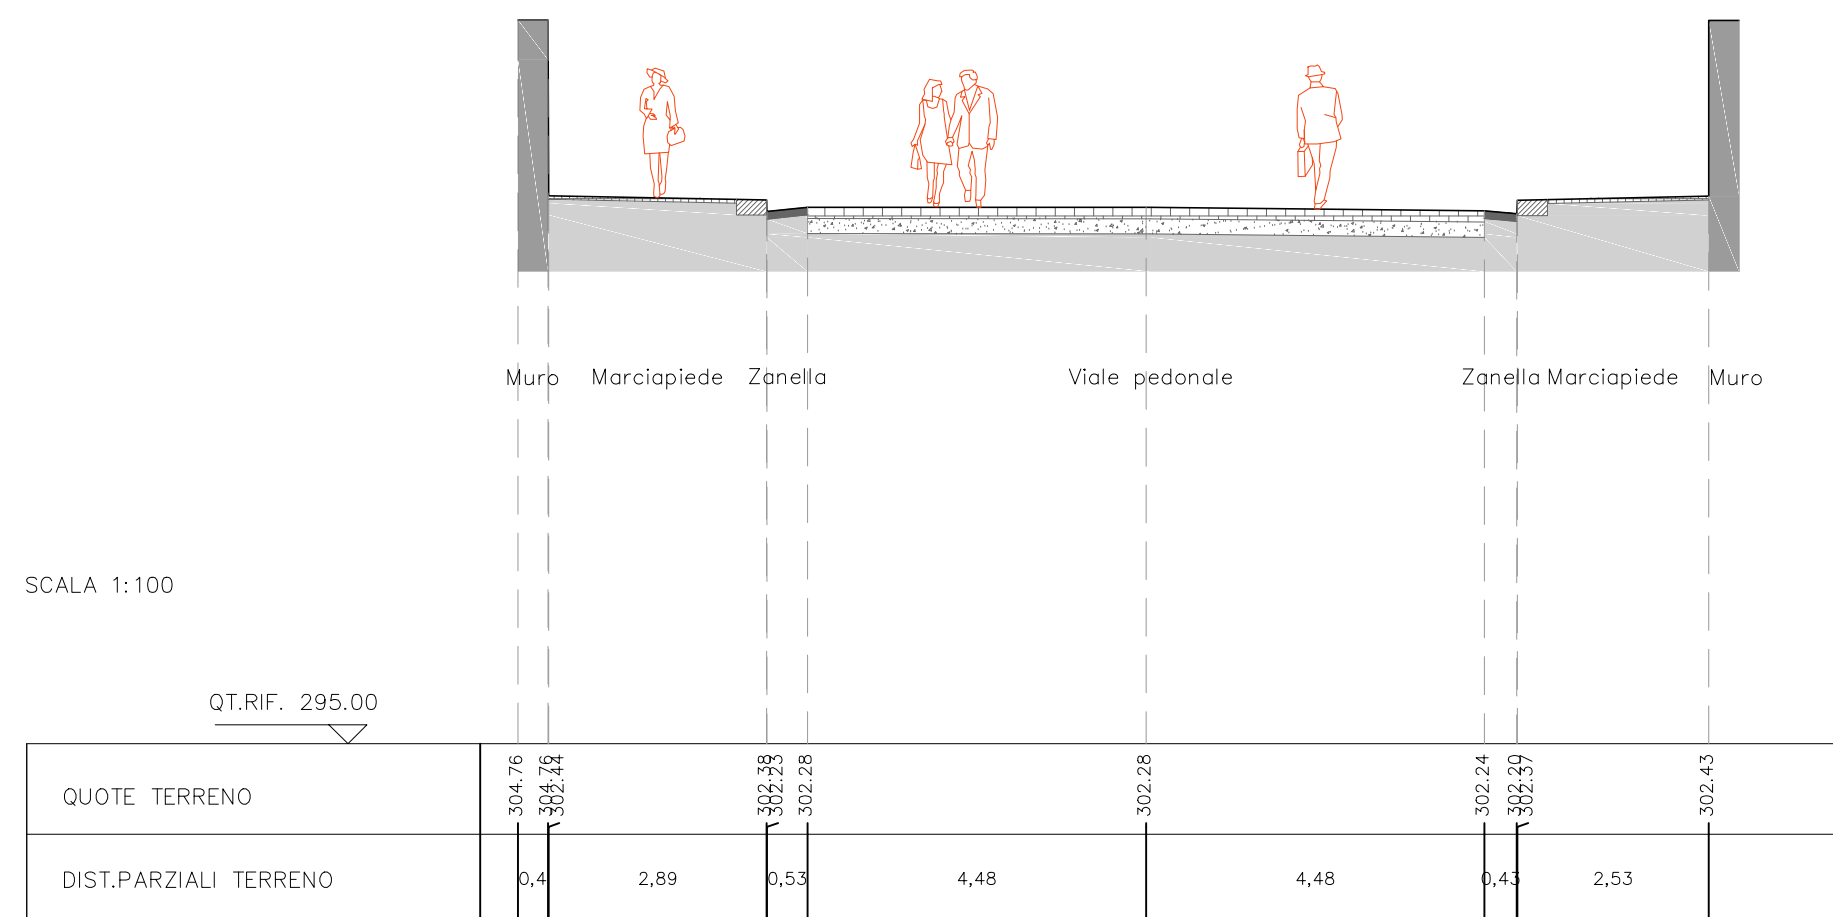


SEZIONE 79_distanza progressiva: 50.00 m

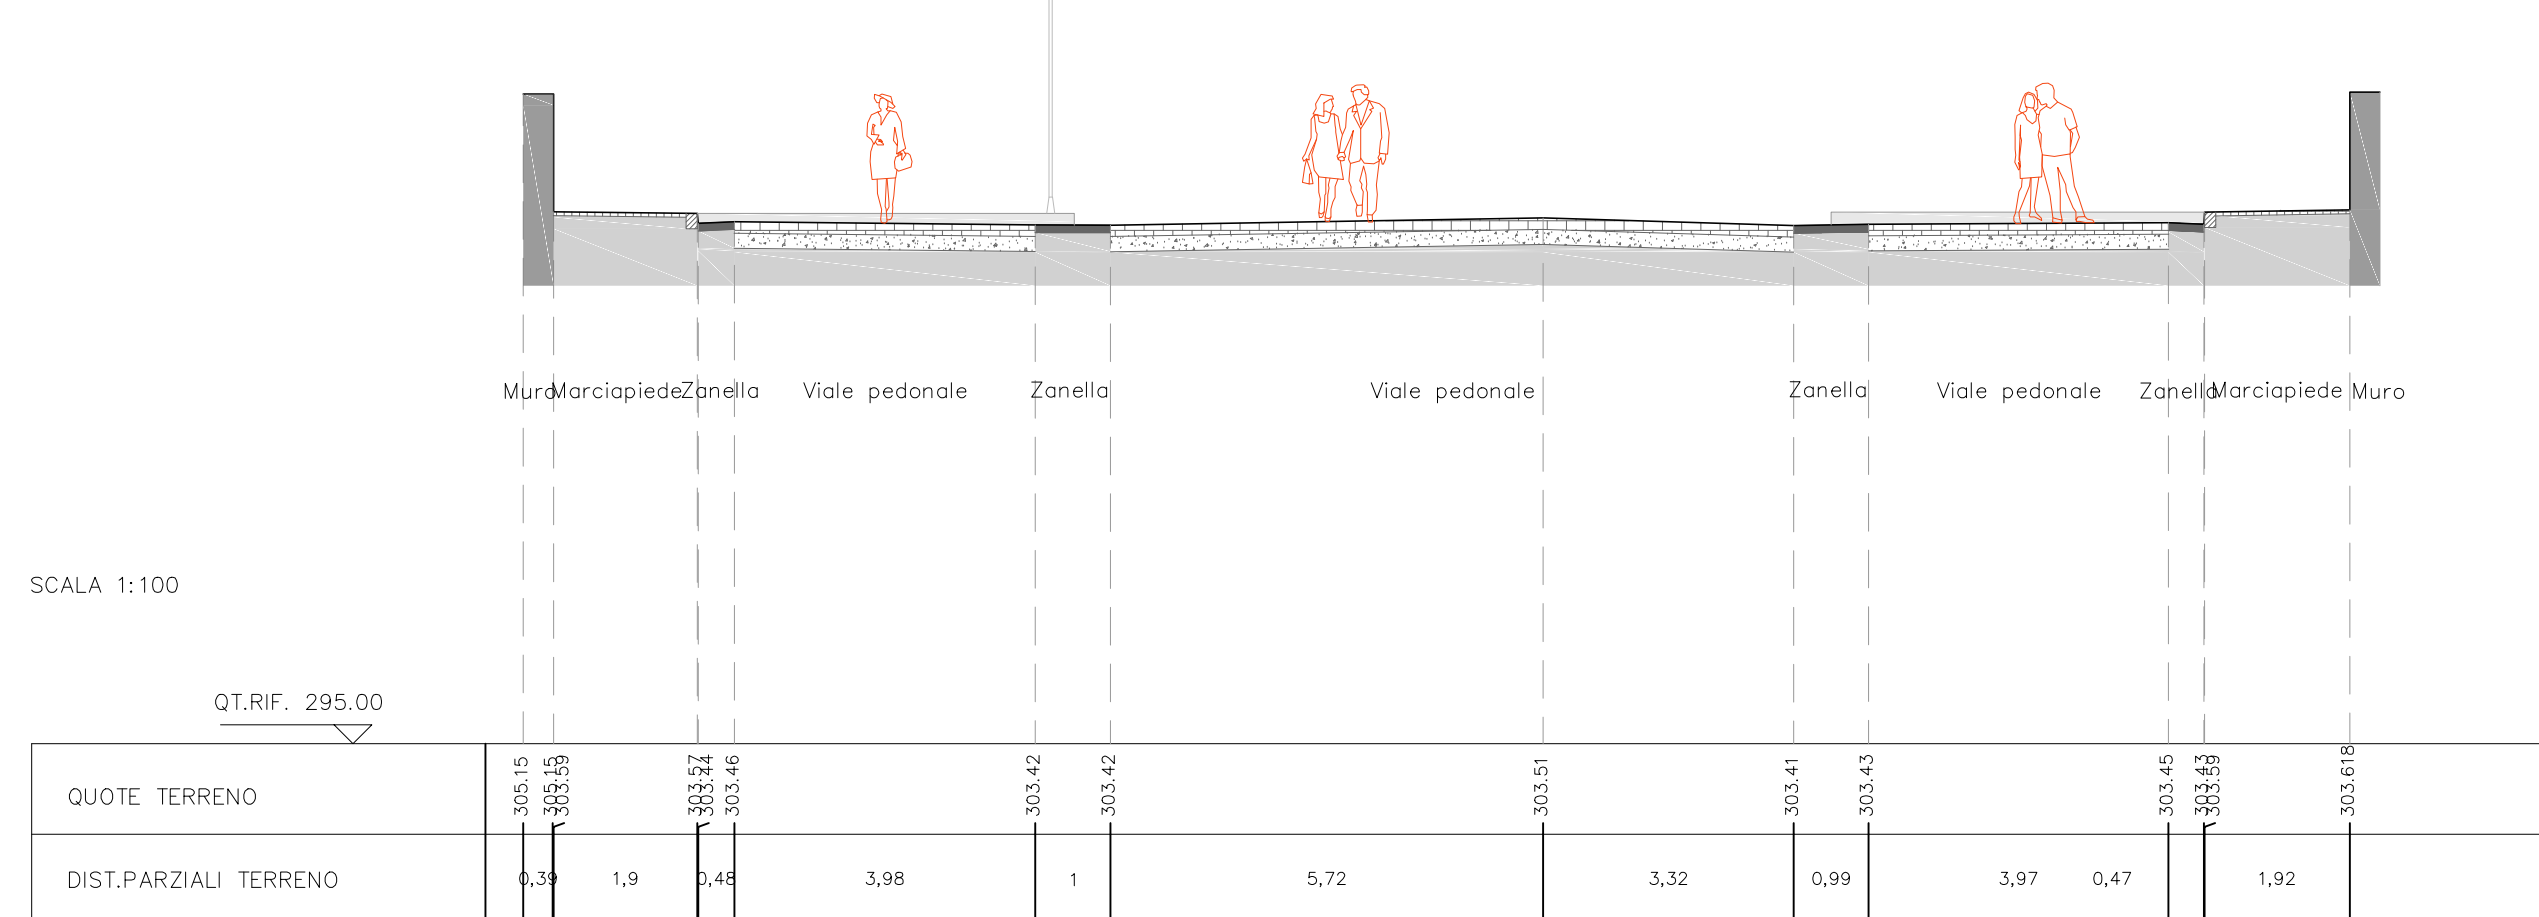

SEZIONE 80_distanza progressiva: 75.00 m

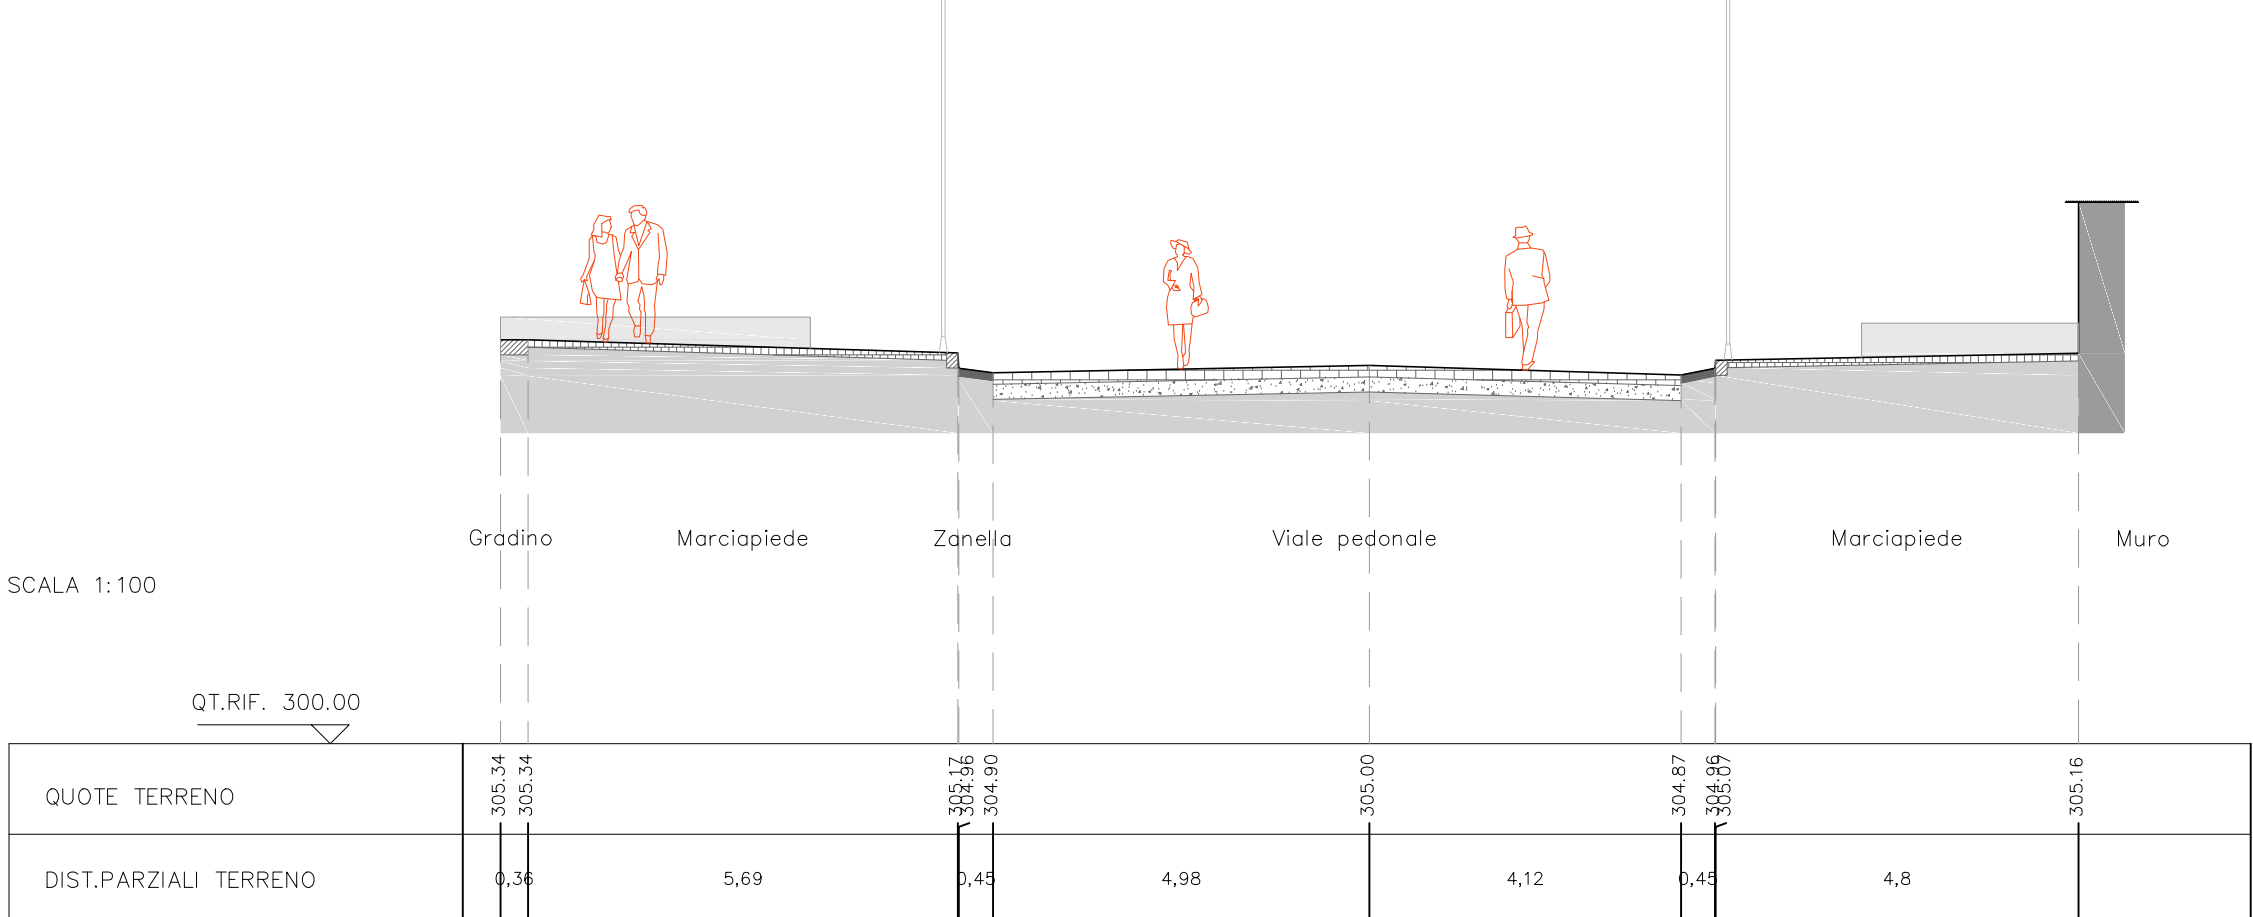

SEZIONE 81_distanza progressiva: 100.00 m

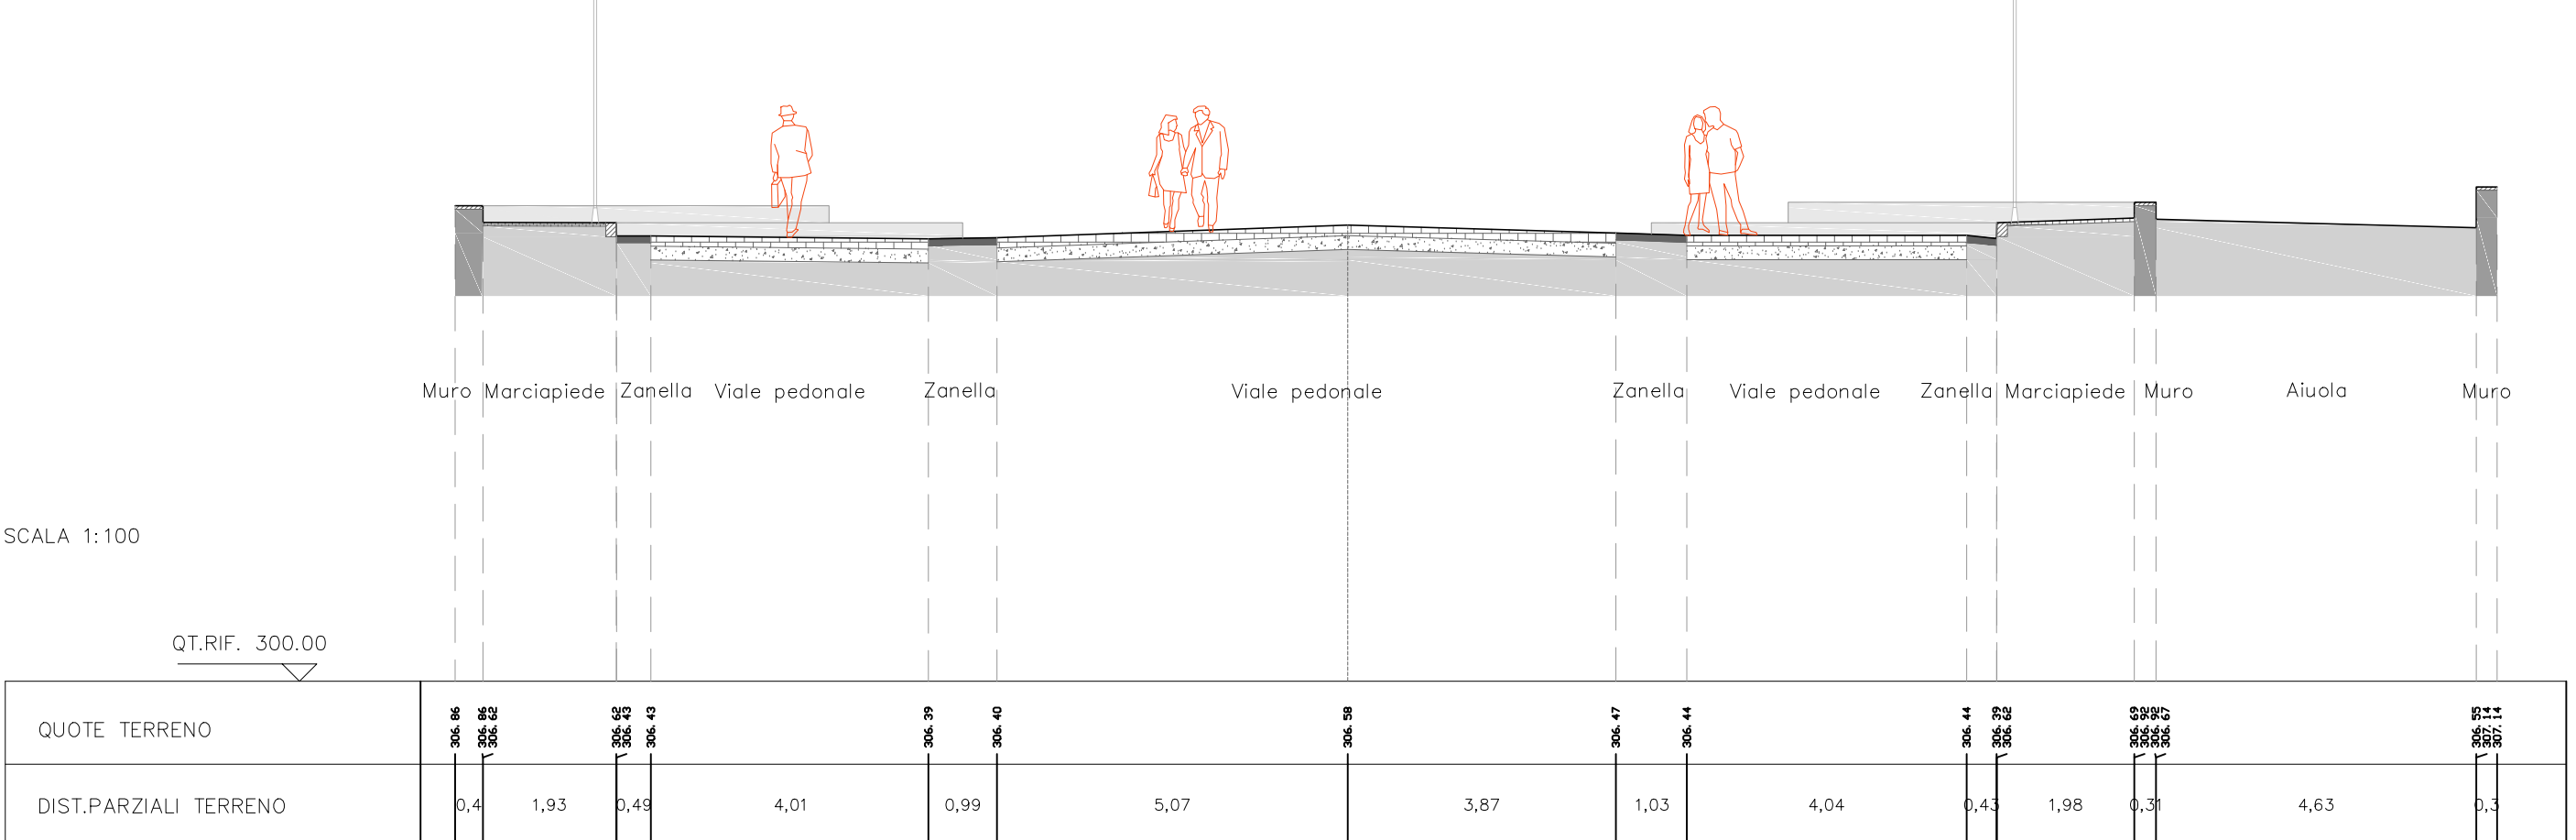

Legenda

- Rete idrica
- Rete fognaria
- Rete gas
- Rete Enel
- Rete telecomunicazioni
- Rete alimentazione metropolitana leggera