LEGENDA

Stato di fatto

- edifici esistenti
- edifici esistenti di valore storico
- albero esistenti
- palo filovia

Stato di progetto

- manto stradale in asfalto
- attraversamento pedonale a raso
- attraversamento pedonale rialzato
- pavimentazione marciapiedi in pietra ricostruita vibro-compressa
- rampa di raccordo
- segnaletica orizzontale in corten serigrafato
- pavimentazione drenante continua
- area a verde
- albero quercus ilex
- albero robinia pseudoacacia
- albero liquidambar styraciflua
- albero laurus nobilis
- illuminazione stradale tipo Philips Lighting BGP621 T25 1 xLED109-4S/740 DM10 1xLED109-4S/740 + palo in acciaio troncoconico tipo Catania
- semaforo

Stato di progetto_STAZIONE

- pavimentazione in sanpietrini
- attraversamento pedonale in cemento
- dettaglio pavimentazione in breccia irpina
- griglia di raccolte acque
- pensilina smart BUS
- illuminazione su palo
- dissuasore automatico

Stato di progetto_AREE GIOCHI

- pavimentazione in gomma colata
- pavimentazione in gomma colata
- pavimentazione in gomma colata
- pavimentazione in gomma colata

Ministero delle Infrastrutture e dei Trasporti

FSC Fondo per lo Sviluppo e la Coesione

REGIONE CAMPANIA

PIANO OPERATIVO INFRASTRUTTURE FSC 2014-2020
PROGETTO FINANZIATO CON LA DELIBERAZIONE CIPE N.54/2016

Accordo Quadro triennale per l'Affidamento di Servizi di Ingegneria ed Architettura:

Progetto di fattibilità tecnica ed economica e/o progettaz. Definitiva e/o esecutiva e/o attività di supporto per l'esecuzione nella Regione Campania di interventi sui sistemi di mobilità ex Delib. G.R. 104/2018 -109/2018 e ss.mm.ii

Lotto n. 2 - CUP B49J18002160001 - CIG 7518817412

CONTRATTO ATTUATIVO: COMUNE DI AVELLINO
TITOLO INTERVENTO: Rigenerazione urbana di via Francesco Tedesco - Borgo Ferrovia Porta EST per le Universiadi
CUP G37H18000460006
Responsabile del procedimento: Arch. Giuseppina Cerchia

PROGETTO DEFINITIVO

PROGETTAZIONE A CURA DEL RTI:

MANDATARIA:

rpa

ING. D. BONADIES
Via Strada del colle, 1A
06132 Perugia (PG)
P.Iva 02776790541

MANDANTI:

VAMS Ingegneria

ING. N. SARACA
Via A. Gramsci,34
00197 Roma (RM)
P.Iva 00987261005

ETS Engineering and Technical Services S.p.A.

ING. D. ROMANO
Via Masone, 5
24121 Bergamo (BG)
P.Iva 02141540167

Responsabile delle integrazioni fra le diverse prestazioni specialistiche: **ING. D. BONADIES**

Elaborato:		data:
T.14.2	Dettaglio 2	LUGLIO 2020
		scala: 1:200

Codice Commessa:

REV.	data	verificato	approvato

R.U.P. *Arch. Paolo Freschi*

Direttore dell'esecuzione del contratto: *Ing. Umberto Pisapia*

IL PRESENTE DOCUMENTO NON PUO' ESSERE RIPRODOTTO O COMUNICATO A TERZI SENZA PREVENTIVA AUTORIZZAZIONE SCRITTA

DETTAGLIO DI PROGETTO - LA PIAZZA DELLA STAZIONE

PENSILINA SMART - scala 1:50

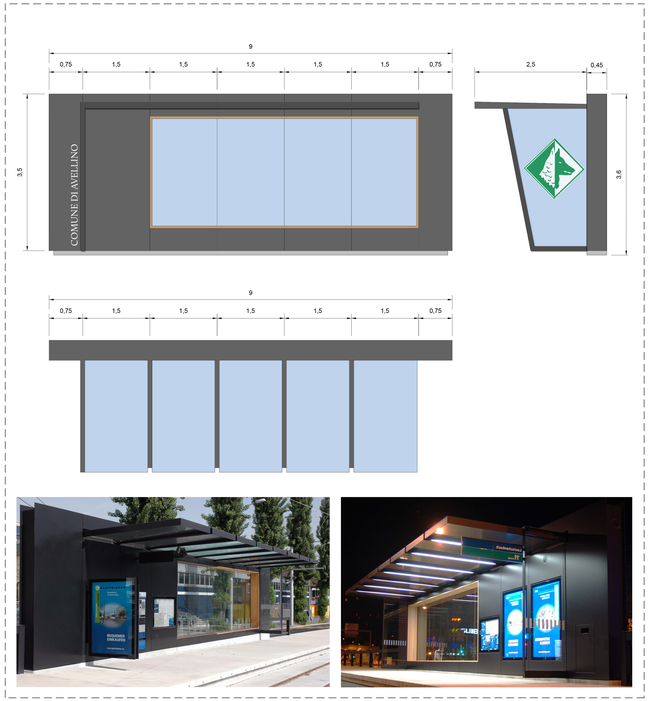
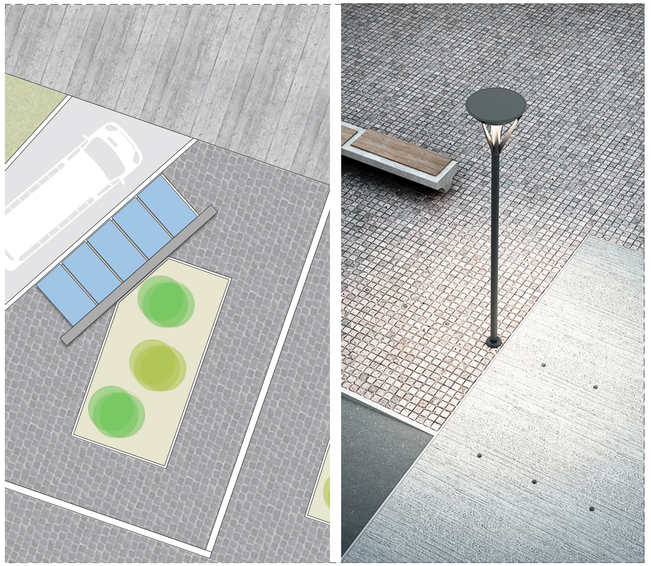
PAVIMENTAZIONE PIAZZA DELLA STAZIONE - DETTAGLIO