



**COMUNE DI AVELLINO**

**Progetto di fattibilità tecnica ed economica:  
Rigenerazione urbana di via Francesco Tedesco – Borgo Ferrovia  
Porta EST per le Universiadi**

**ELA2 – ELABORATI GRAFICI DI ANALISI  
INQUADRAMENTO CARTOGRAFICO E URBANISTICO  
maggio 2018**

***dirigente:***

arch. Giovanni Iannaccone  
e per esso con Decreto prot. 2017/60565  
dott. Gianluigi Marotta

***Gruppo progettazione interno:***

arch. Rosalia I. Baldanza

arch. Luigi De Cesare



**COMUNE DI AVELLINO**  
**Settore Assetto e Sviluppo del Territorio**

- ❖ **Servizio Piani e Programmi**
- ❖ **Unità di Programm. Urbanistica, Paesaggio e Rigenerazione Urbana**

---

**Progetto di fattibilità tecnica ed economica:**  
**Rigenerazione urbana di via Francesco Tedesco – Borgo Ferrovia Porta EST per le Universiadi**

*Assessore*  
arch. Ugo Tomasone

*Dirigente del Settore:*  
arch. Giovanni Iannaccone e per esso con Decreto prot. 2017/60565 il **dott. Gianluigi Marotta**




*Gruppo di Progettazione interno:*  
arch. Rosalia I. Baldanza  
arch. Luigi De Cesare  
Geom. Ciro Giordano  
arch. Angelo Rapa

*Prime indicazioni e misure per la stesura dei piani di sicurezza:*  
arch. Salvatore Porreca

**Collaborazione** per la gestione del laboratorio di quartiere:  
arch. Cerchia Giuseppina, dott.ssa Barbara Auriemma, dott.ssa Lorena Battista, arch. Simona Filippuzzi, arch. Donatella Romano


**Collaborazione** e partecipazione all'idea progetto del Laboratorio di Urbanistica Partecipata ed in particolare della dott.ssa Maria Giulia Contarino e dell'arch. Mara Petrucciani

## Legenda

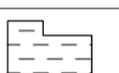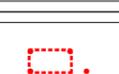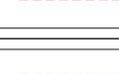	Edifici di pregio
	Edifici di valore storico
	Giardini o pertinenze di Edifici di pregio
	Edifici demoliti o rudere
	Bordo Marciapiede
	Pali metropolitana leggera
	Pensilina metropolitana leggera e palo informativo
	Pensilina
	Pali pubblica illuminazione
	Semaforo
	Panchine
	Accesso al Parco Manganelli sul Fenestrelle
	tracciati viari storici (Cupa, vicoli etc.)


	Striscie pedonali
	Striscie pedonali rialzate
	Opera d'arte



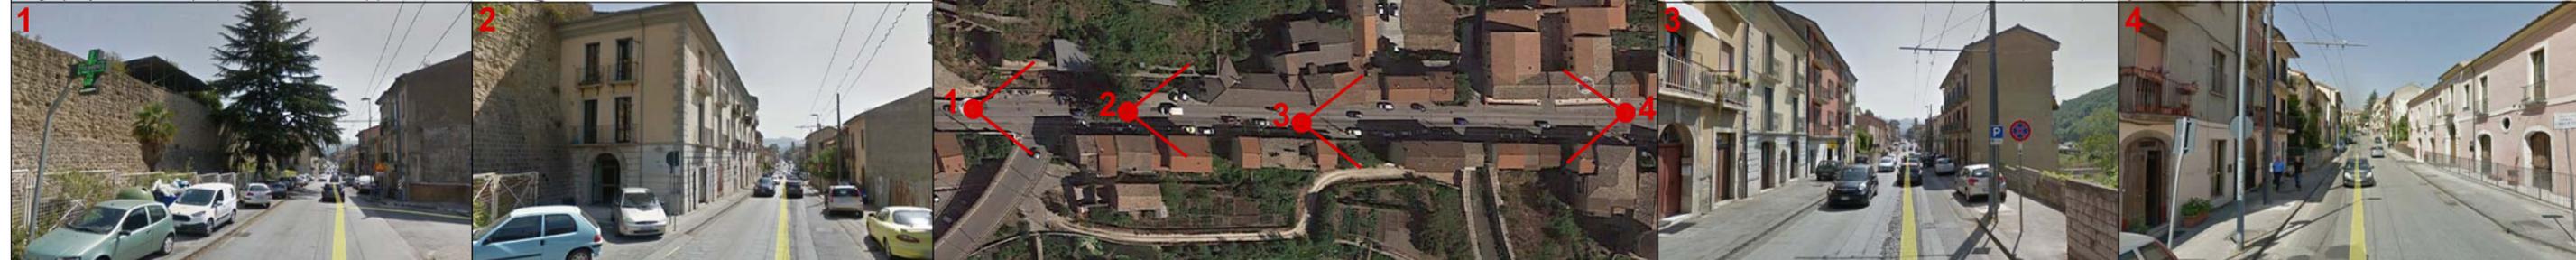





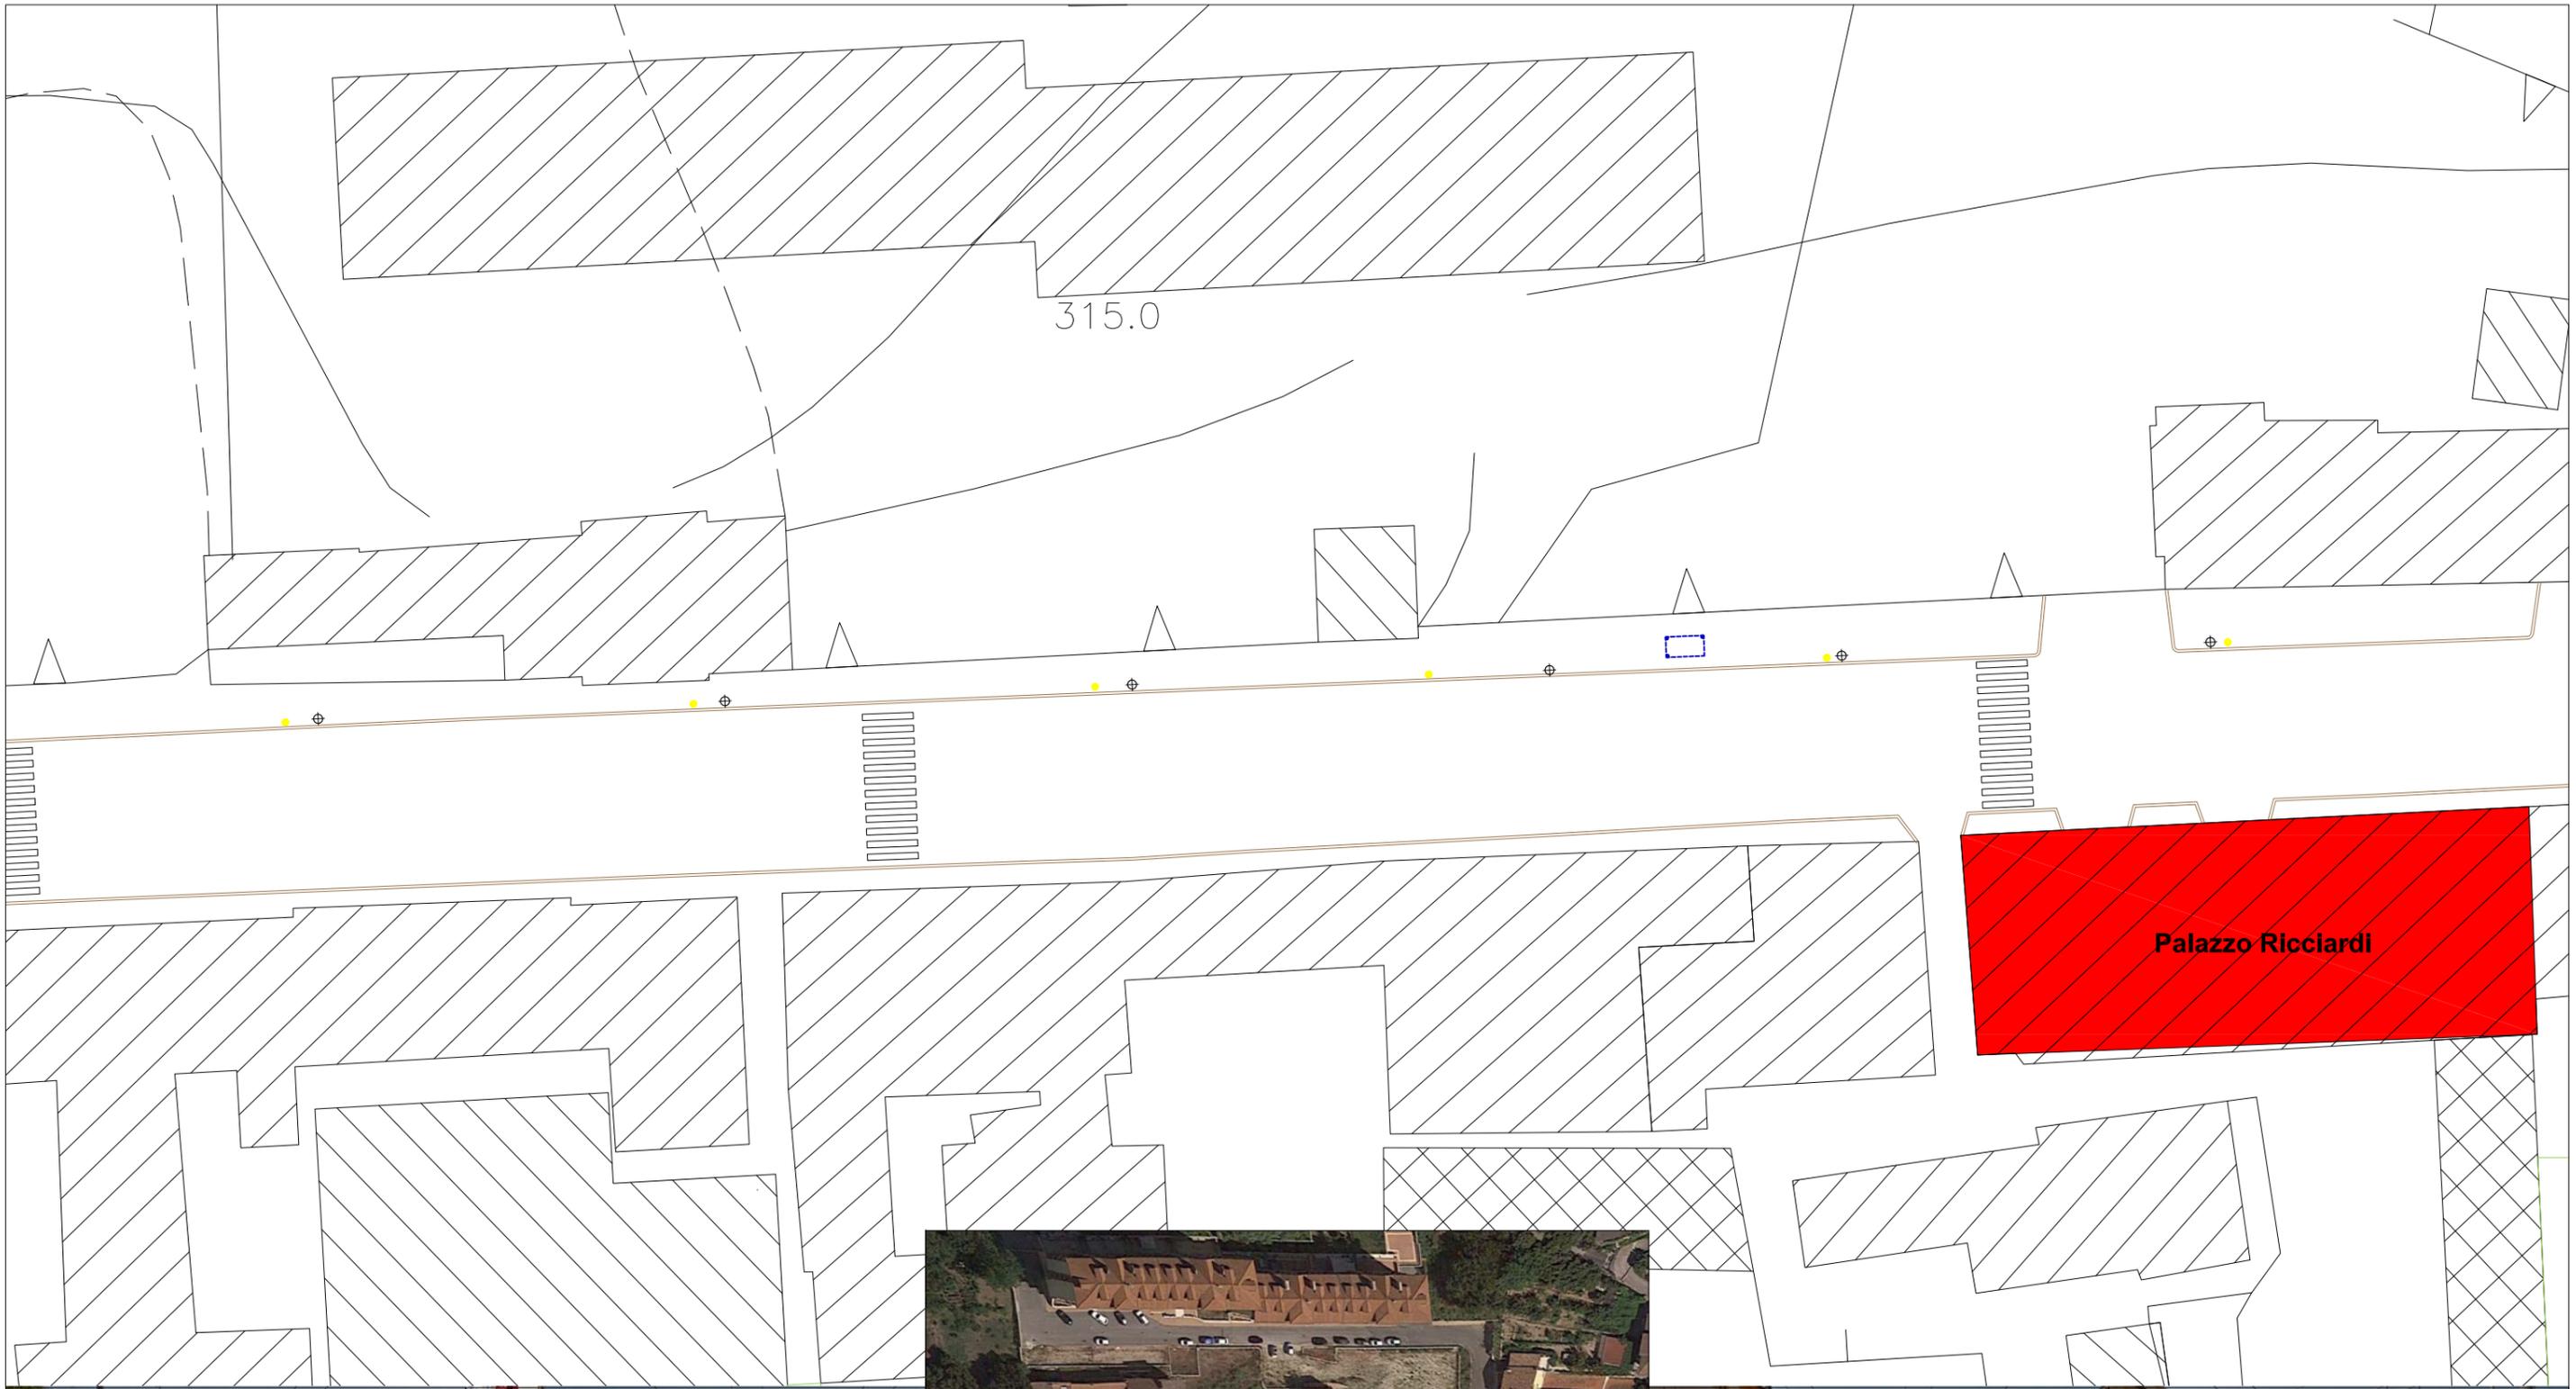

**COMUNE DI AVELLINO**  
 Settore Assetto e Sviluppo del Territorio  
 Servizio Piani e Programmi  
 Unità di Program. Urbanistica, Paesaggio e Rigenerazione Urbana

**Progetto di fattibilità tecnica ed economica:  
 Rigenerazione urbana di Via Francesco Tedesco e Borgo Ferrovia - Porta Est per le Universiadi**

Planimetria dello stato dei luoghi  
 scala 1:500

**ELA:  
 2.4**




**COMUNE DI AVELLINO**  
 Settore Assetto e Sviluppo del Territorio  
 Servizio Piani e Programmi  
 Unità di Program. Urbanistica, Paesaggio e Rigenerazione Urbana

**Progetto di fattibilità tecnica ed economica:  
 Rigenerazione urbana di Via Francesco Tedesco e Borgo Ferrovia - Porta Est per le Universiadi**

Planimetria dello stato dei luoghi  
 scala 1:500

**ELA:  
 2.5**



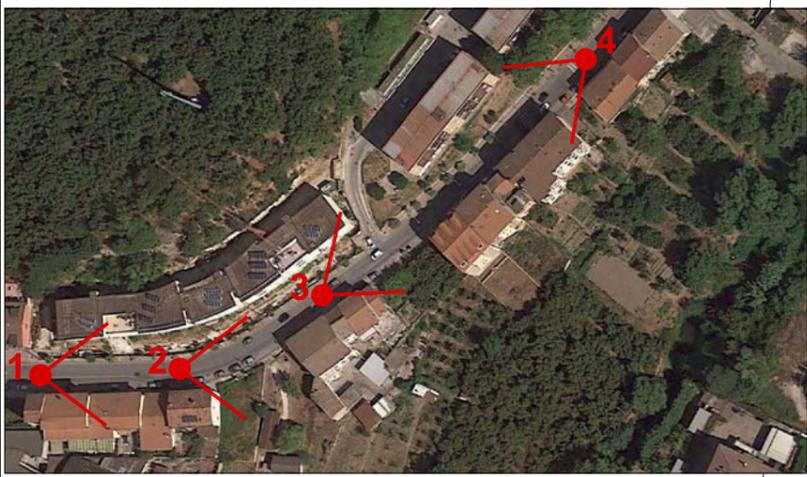





Acquedotto





**COMUNE DI AVELLINO**  
 Settore Assetto e Sviluppo del Territorio  
 Servizio Piani e Programmi  
 Unità di Program. Urbanistica, Paesaggio e Rigenerazione Urbana

**Progetto di fattibilità tecnica ed economica:  
 Rigenerazione urbana di Via Francesco Tedesco e Borgo Ferrovia - Porta Est per le Universiadi**

Planimetria dello stato dei luoghi  
 scala 1:500

**ELA:  
 2.9**

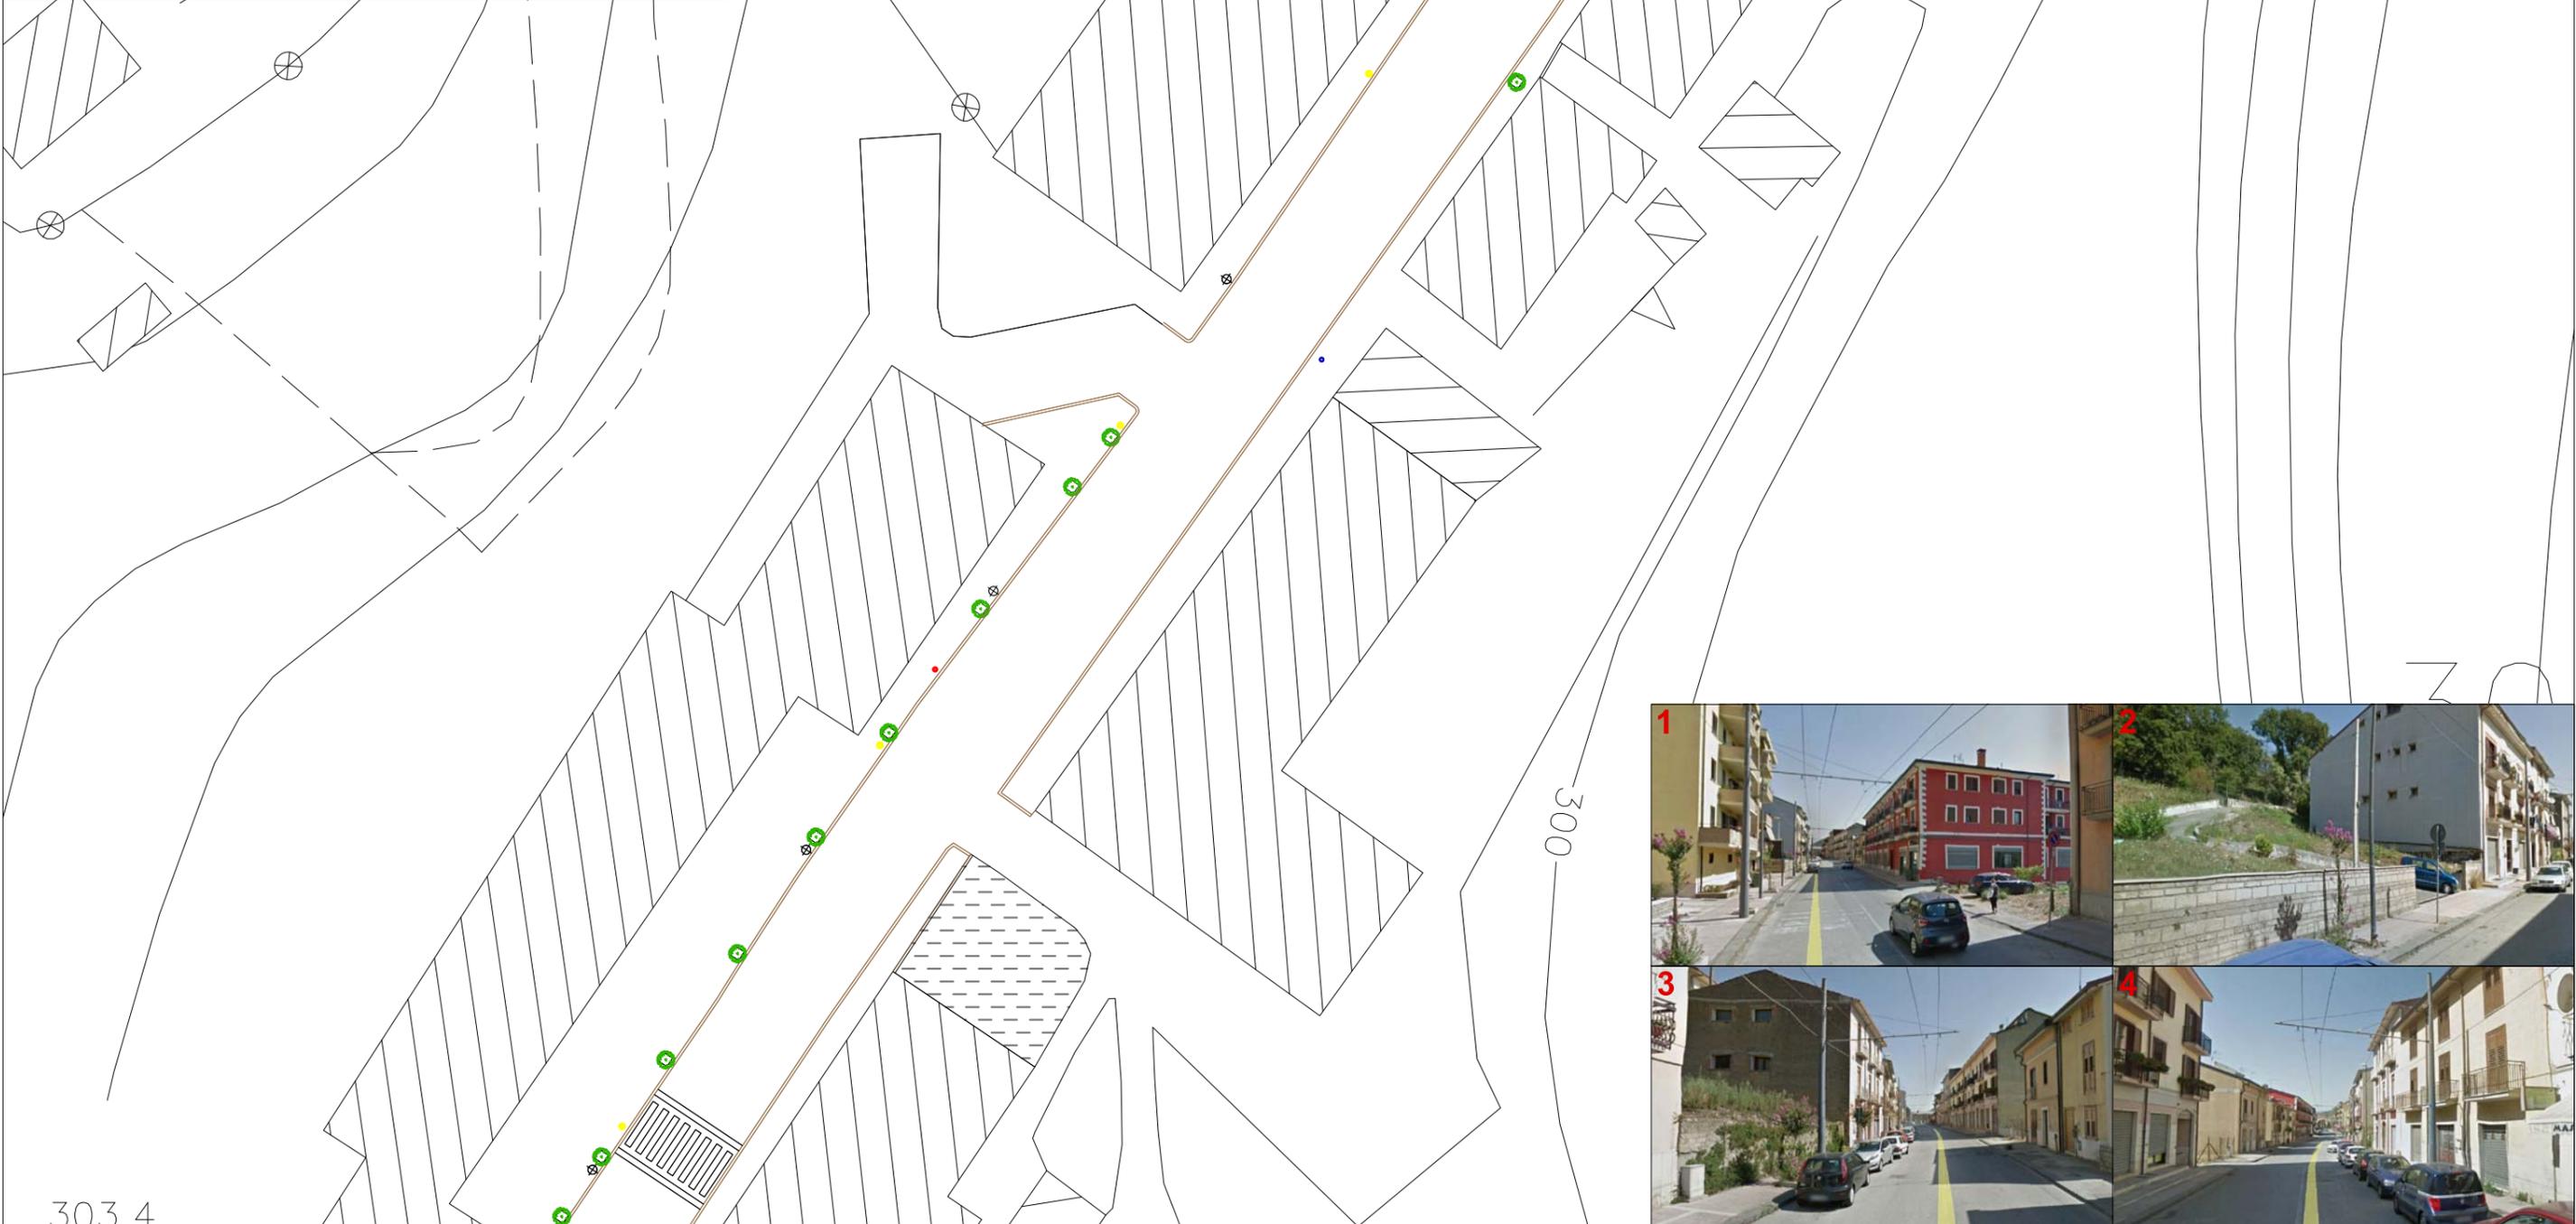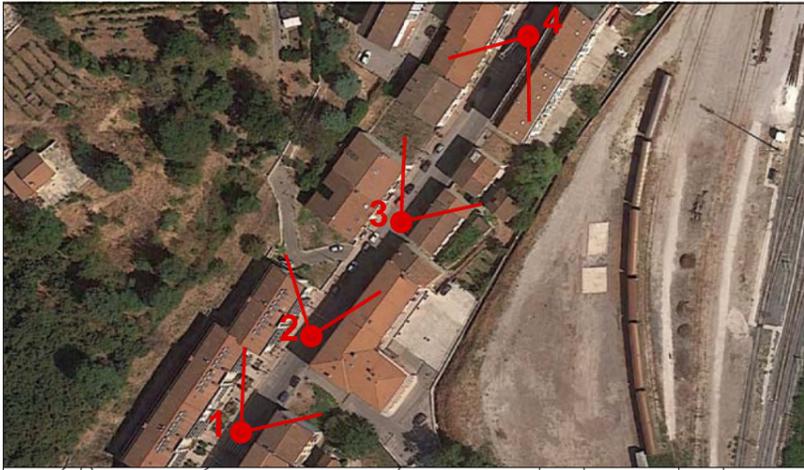


**COMUNE DI AVELLINO**  
Settore Assetto e Sviluppo del Territorio  
Servizio Piani e Programmi  
Unità di Program. Urbanistica, Paesaggio e Rigenerazione Urbana

**Progetto di fattibilità tecnica ed economica:  
Rigenerazione urbana di Via Francesco Tedesco e Borgo Ferrovia - Porta Est per le Universiadi**

Planimetria dello stato dei luoghi  
scala 1:500

**ELA:  
2.10**

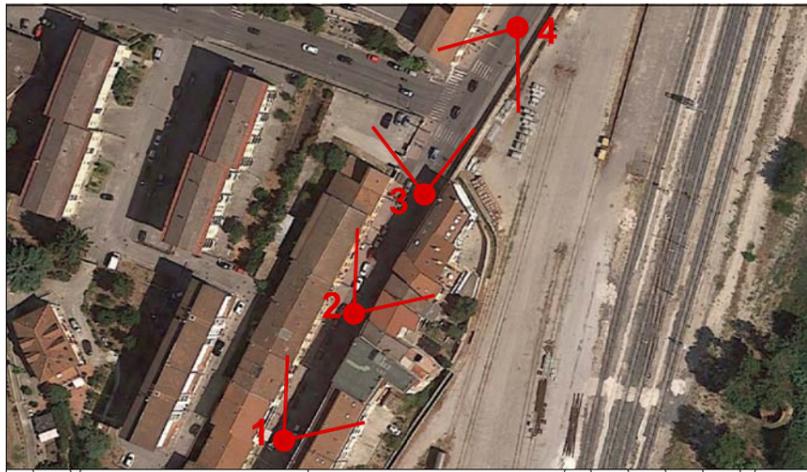


**COMUNE DI AVELLINO**  
Settore Assetto e Sviluppo del Territorio  
Servizio Piani e Programmi  
Unità di Program. Urbanistica, Paesaggio e Rigenerazione Urbana

**Progetto di fattibilità tecnica ed economica:  
Rigenerazione urbana di Via Francesco Tedesco e Borgo Ferrovia - Porta Est per le Universiadi**

Planimetria dello stato dei luoghi  
scala 1:500

**ELA:  
2.11**

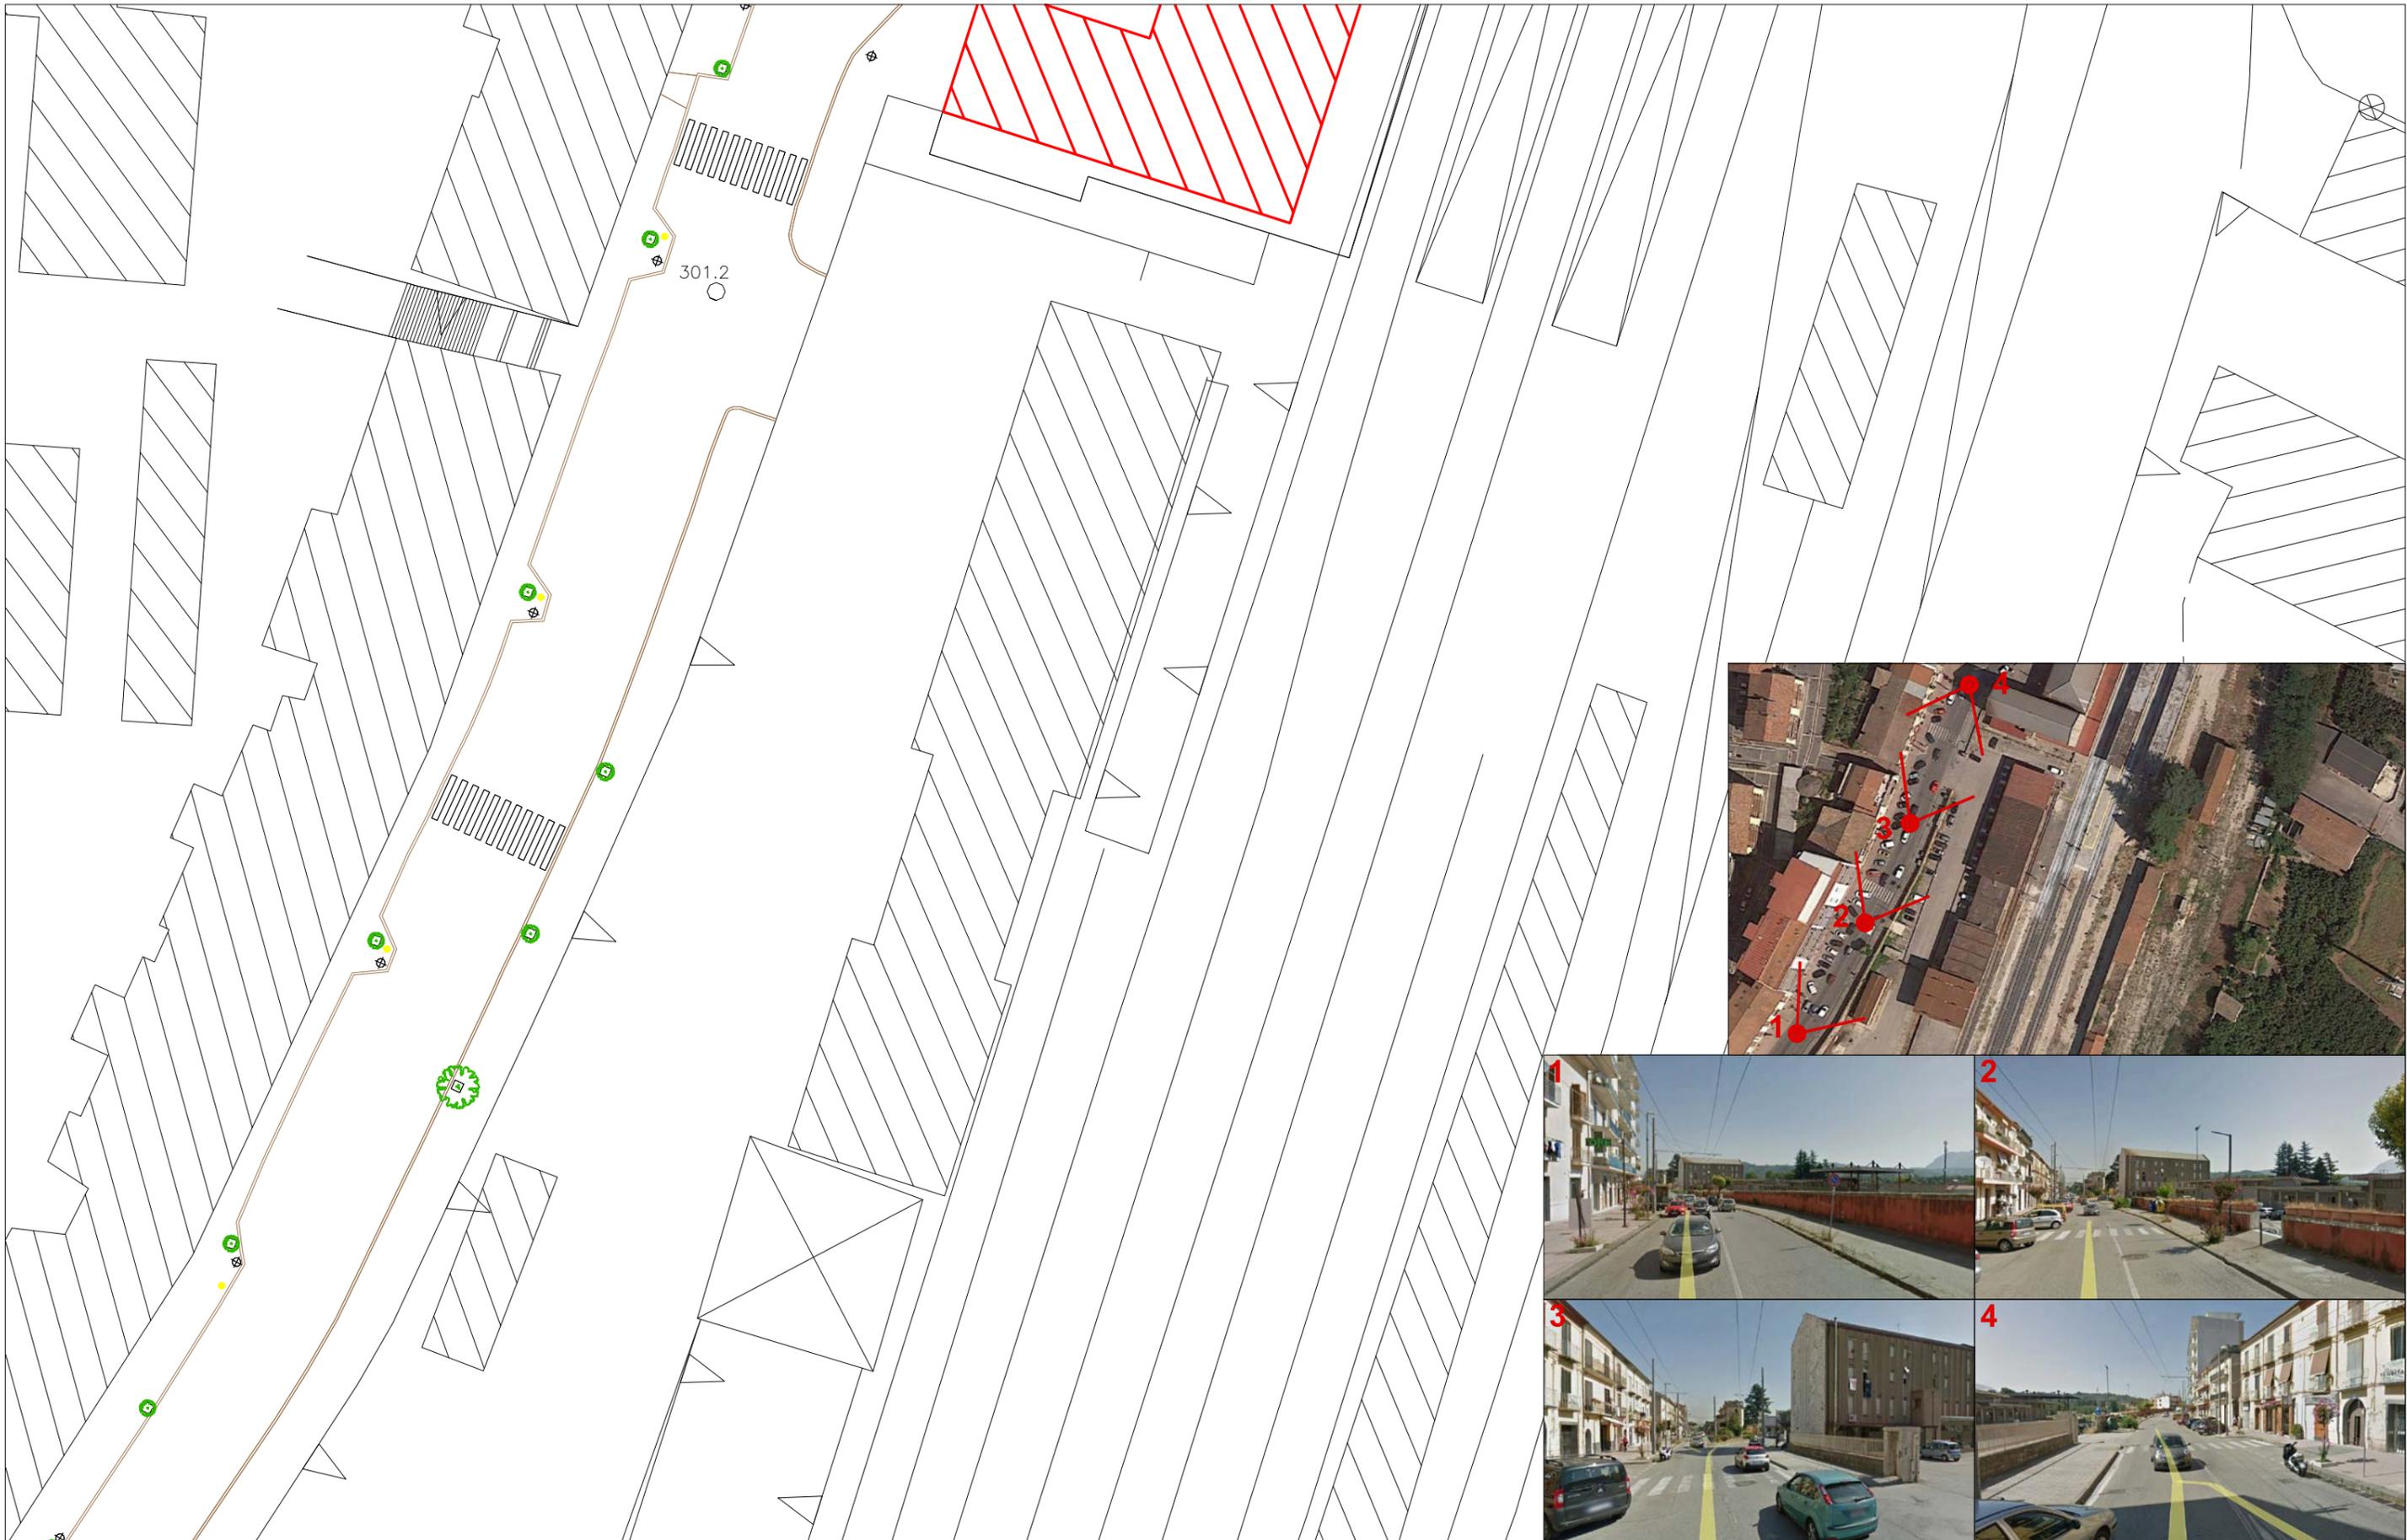

**COMUNE DI AVELLINO**  
 Settore Assetto e Sviluppo del Territorio  
 Servizio Piani e Programmi  
 Unità di Program. Urbanistica, Paesaggio e Rigenerazione Urbana

**Progetto di fattibilità tecnica ed economica:  
 Rigenerazione urbana di Via Francesco Tedesco e Borgo Ferrovia - Porta Est per le Universiadi**

Planimetria dello stato dei luoghi  
 scala 1:500

**ELA:  
 2.12**

