



COMUNE DI AVELLINO

**Progetto di fattibilità tecnica ed economica:
Rigenerazione urbana di via Francesco Tedesco – Borgo Ferrovia
Porta EST per le Universiadi**

***ELA2.1 – ELABORATI GRAFICI DI ANALISI
PLANIMETRIA DELLO STATO DEI LUOGHI
maggio 2018***

dirigente:

arch. Giovanni Iannaccone
e per esso con Decreto prot. 2017/60565
dott. Gianluigi Marotta

Gruppo progettazione interno:

arch. Rosalia I. Baldanza

arch. Luigi De Cesare



COMUNE DI AVELLINO
Settore Assetto e Sviluppo del Territorio

- ❖ **Servizio Piani e Programmi**
 - ❖ **Unità di Programm. Urbanistica, Paesaggio e Rigenerazione Urbana**
-

Progetto di fattibilità tecnica ed economica:
Rigenerazione urbana di via Francesco Tedesco – Borgo Ferrovia Porta EST per le Universiadi

Assessore
arch. Ugo Tomasone

Dirigente del Settore:
arch. Giovanni Iannaccone e per esso con Decreto prot. 2017/60565 il **dott. Gianluigi Marotta**



Gruppo di Progettazione interno:
arch. Rosalia I. Baldanza
arch. Luigi De Cesare
Geom. Ciro Giordano
arch. Angelo Rapa

Prime indicazioni e misure per la stesura dei piani di sicurezza:
arch. Salvatore Porreca


Collaborazione per la gestione del laboratorio di quartiere:
arch. Cerchia Giuseppina, dott.ssa Barbara Auriemma, dott.ssa Lorena Battista, arch. Simona Filippuzzi, arch. Donatella Romano

Collaborazione e partecipazione all'idea progetto del Laboratorio di Urbanistica Partecipata ed in particolare della dott.ssa Maria Giulia Contarino e dell'arch. Mara Petrucciani

Legenda	
	Edifici di pregio
	Edifici di valore storico
	Giardini o pertinenze di Edifici di pregio
	Edifici demoliti o rudere
	Bordo Marciapiede
	Pali metropolitana leggera
	Pensilina metropolitana leggera e palo informativo
	Pensilina
	Pali pubblica illuminazione
	Semaforo
	Panchine
	Accesso al Parco Manganelli sul Fenestrelle
	tracciati viari storici (Cupa, vicoli etc.)

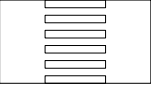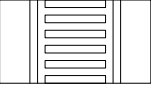	Striscie pedonali
	Striscie pedonali rialzate
	Opera d'arte



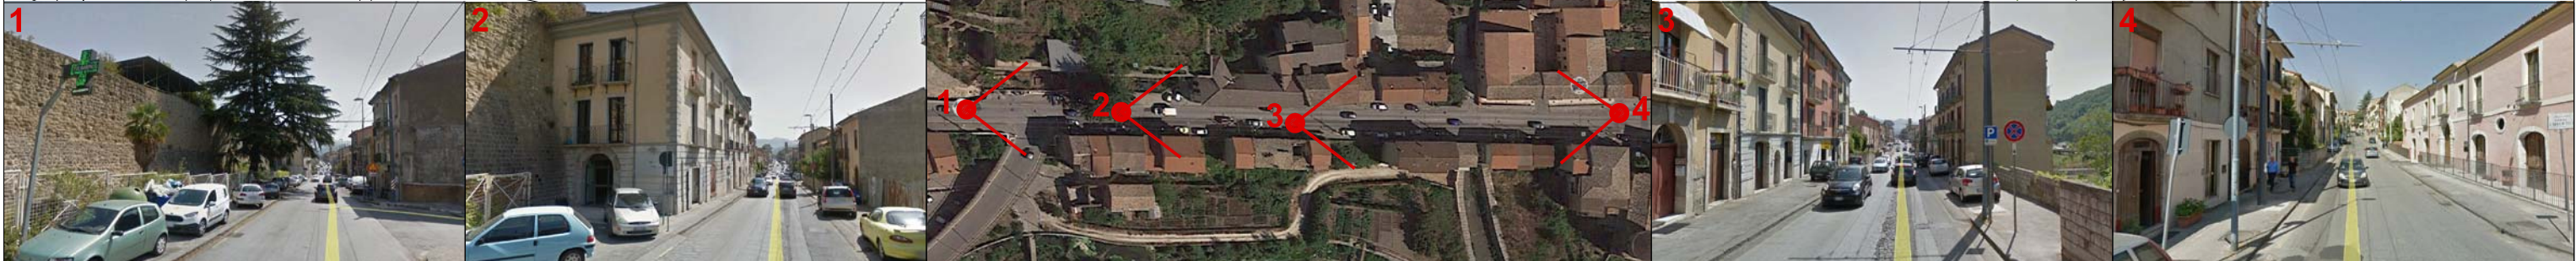

COMUNE DI AVELLINO
Settore Assetto e Sviluppo del Territorio
Servizio Piani e Programmi
Unità di Program. Urbanistica, Paesaggio e Rigenerazione Urbana


Progetto di fattibilità tecnica ed economica:
Rigenerazione urbana di Via Francesco Tedesco e Borgo Ferrovia - Porta Est per le Universiadi

Planimetria dello stato dei luoghi
scala 1:500

ELA:
2.1





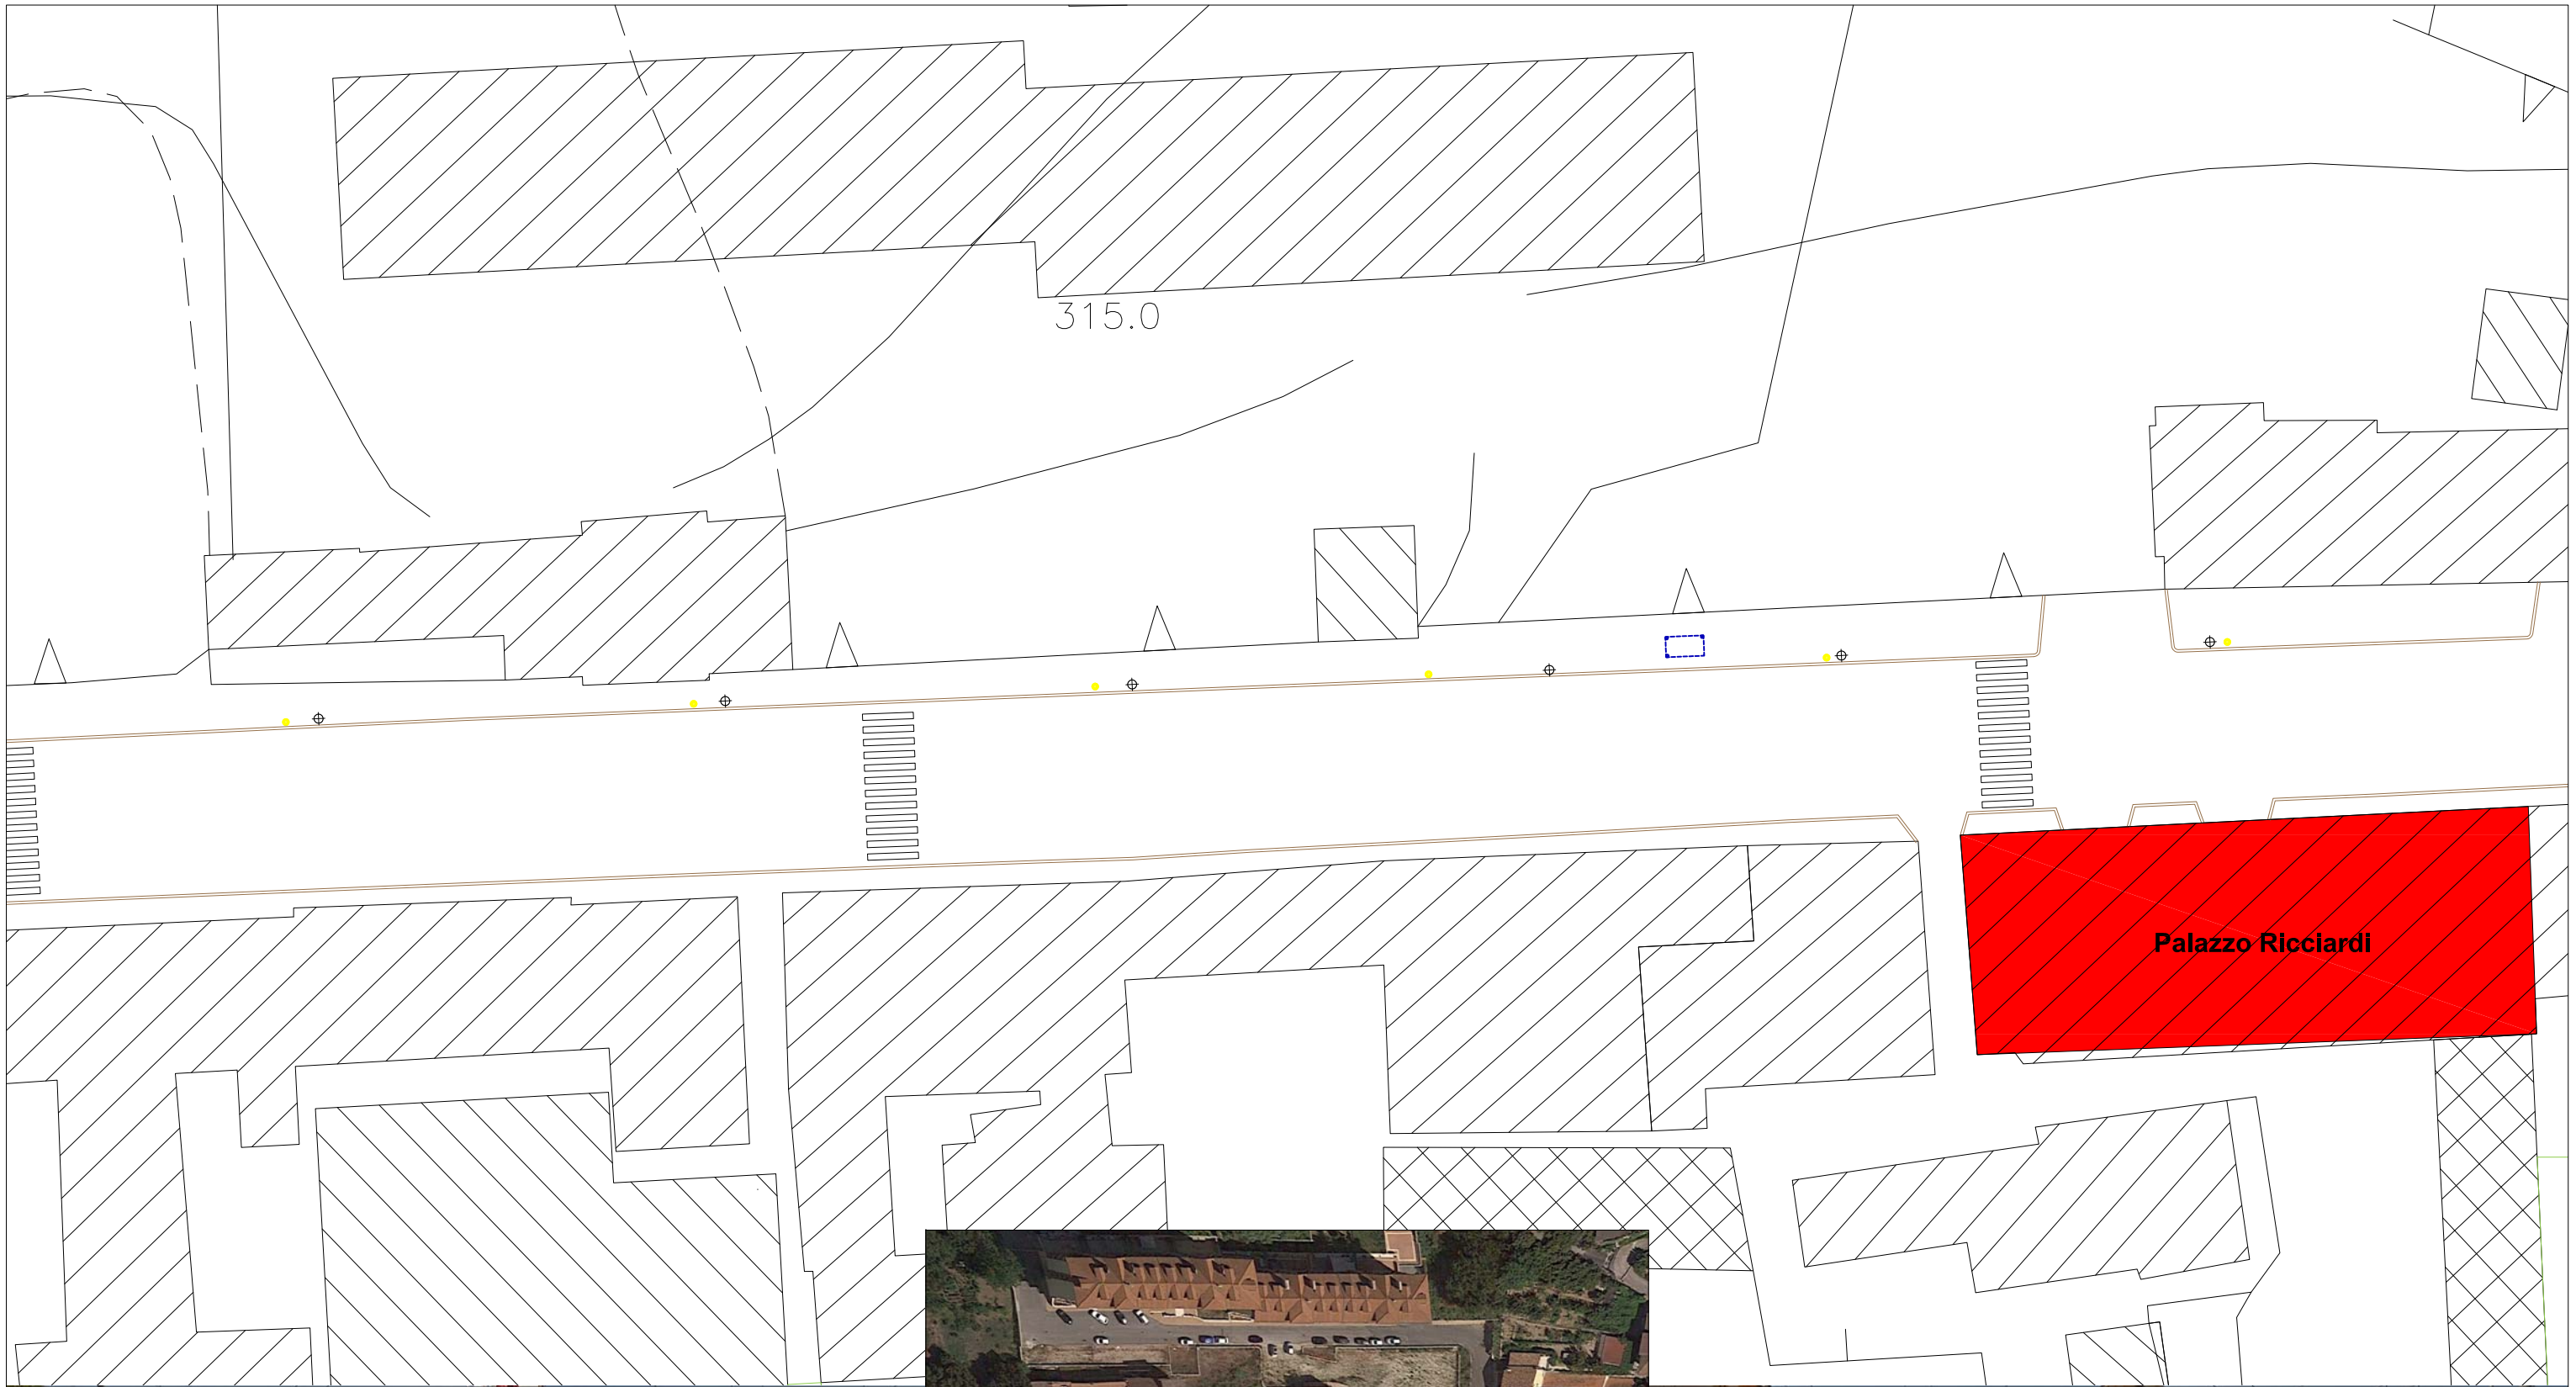

COMUNE DI AVELLINO
Settore Assetto e Sviluppo del Territorio
Servizio Piani e Programmi
Unità di Program. Urbanistica, Paesaggio e Rigenerazione Urbana

Progetto di fattibilità tecnica ed economica:
Rigenerazione urbana di Via Francesco Tedesco e Borgo Ferrovia - Porta Est per le Universiadi

Planimetria dello stato dei luoghi
scala 1:500

ELA:
2.4



COMUNE DI AVELLINO
Settore Assetto e Sviluppo del Territorio
Servizio Piani e Programmi
Unità di Program. Urbanistica, Paesaggio e Rigenerazione Urbana

Progetto di fattibilità tecnica ed economica:
Rigenerazione urbana di Via Francesco Tedesco e Borgo Ferrovia - Porta Est per le Universiadi

Planimetria dello stato dei luoghi
scala 1:500

ELA:
2.5






COMUNE DI AVELLINO
Settore Assetto e Sviluppo del Territorio
Servizio Piani e Programmi
Unità di Program. Urbanistica, Paesaggio e Rigenerazione Urbana

Progetto di fattibilità tecnica ed economica:
Rigenerazione urbana di Via Francesco Tedesco e Borgo Ferrovia - Porta Est per le Universiadi


Planimetria dello stato dei luoghi
scala 1:500

ELA:
2.7

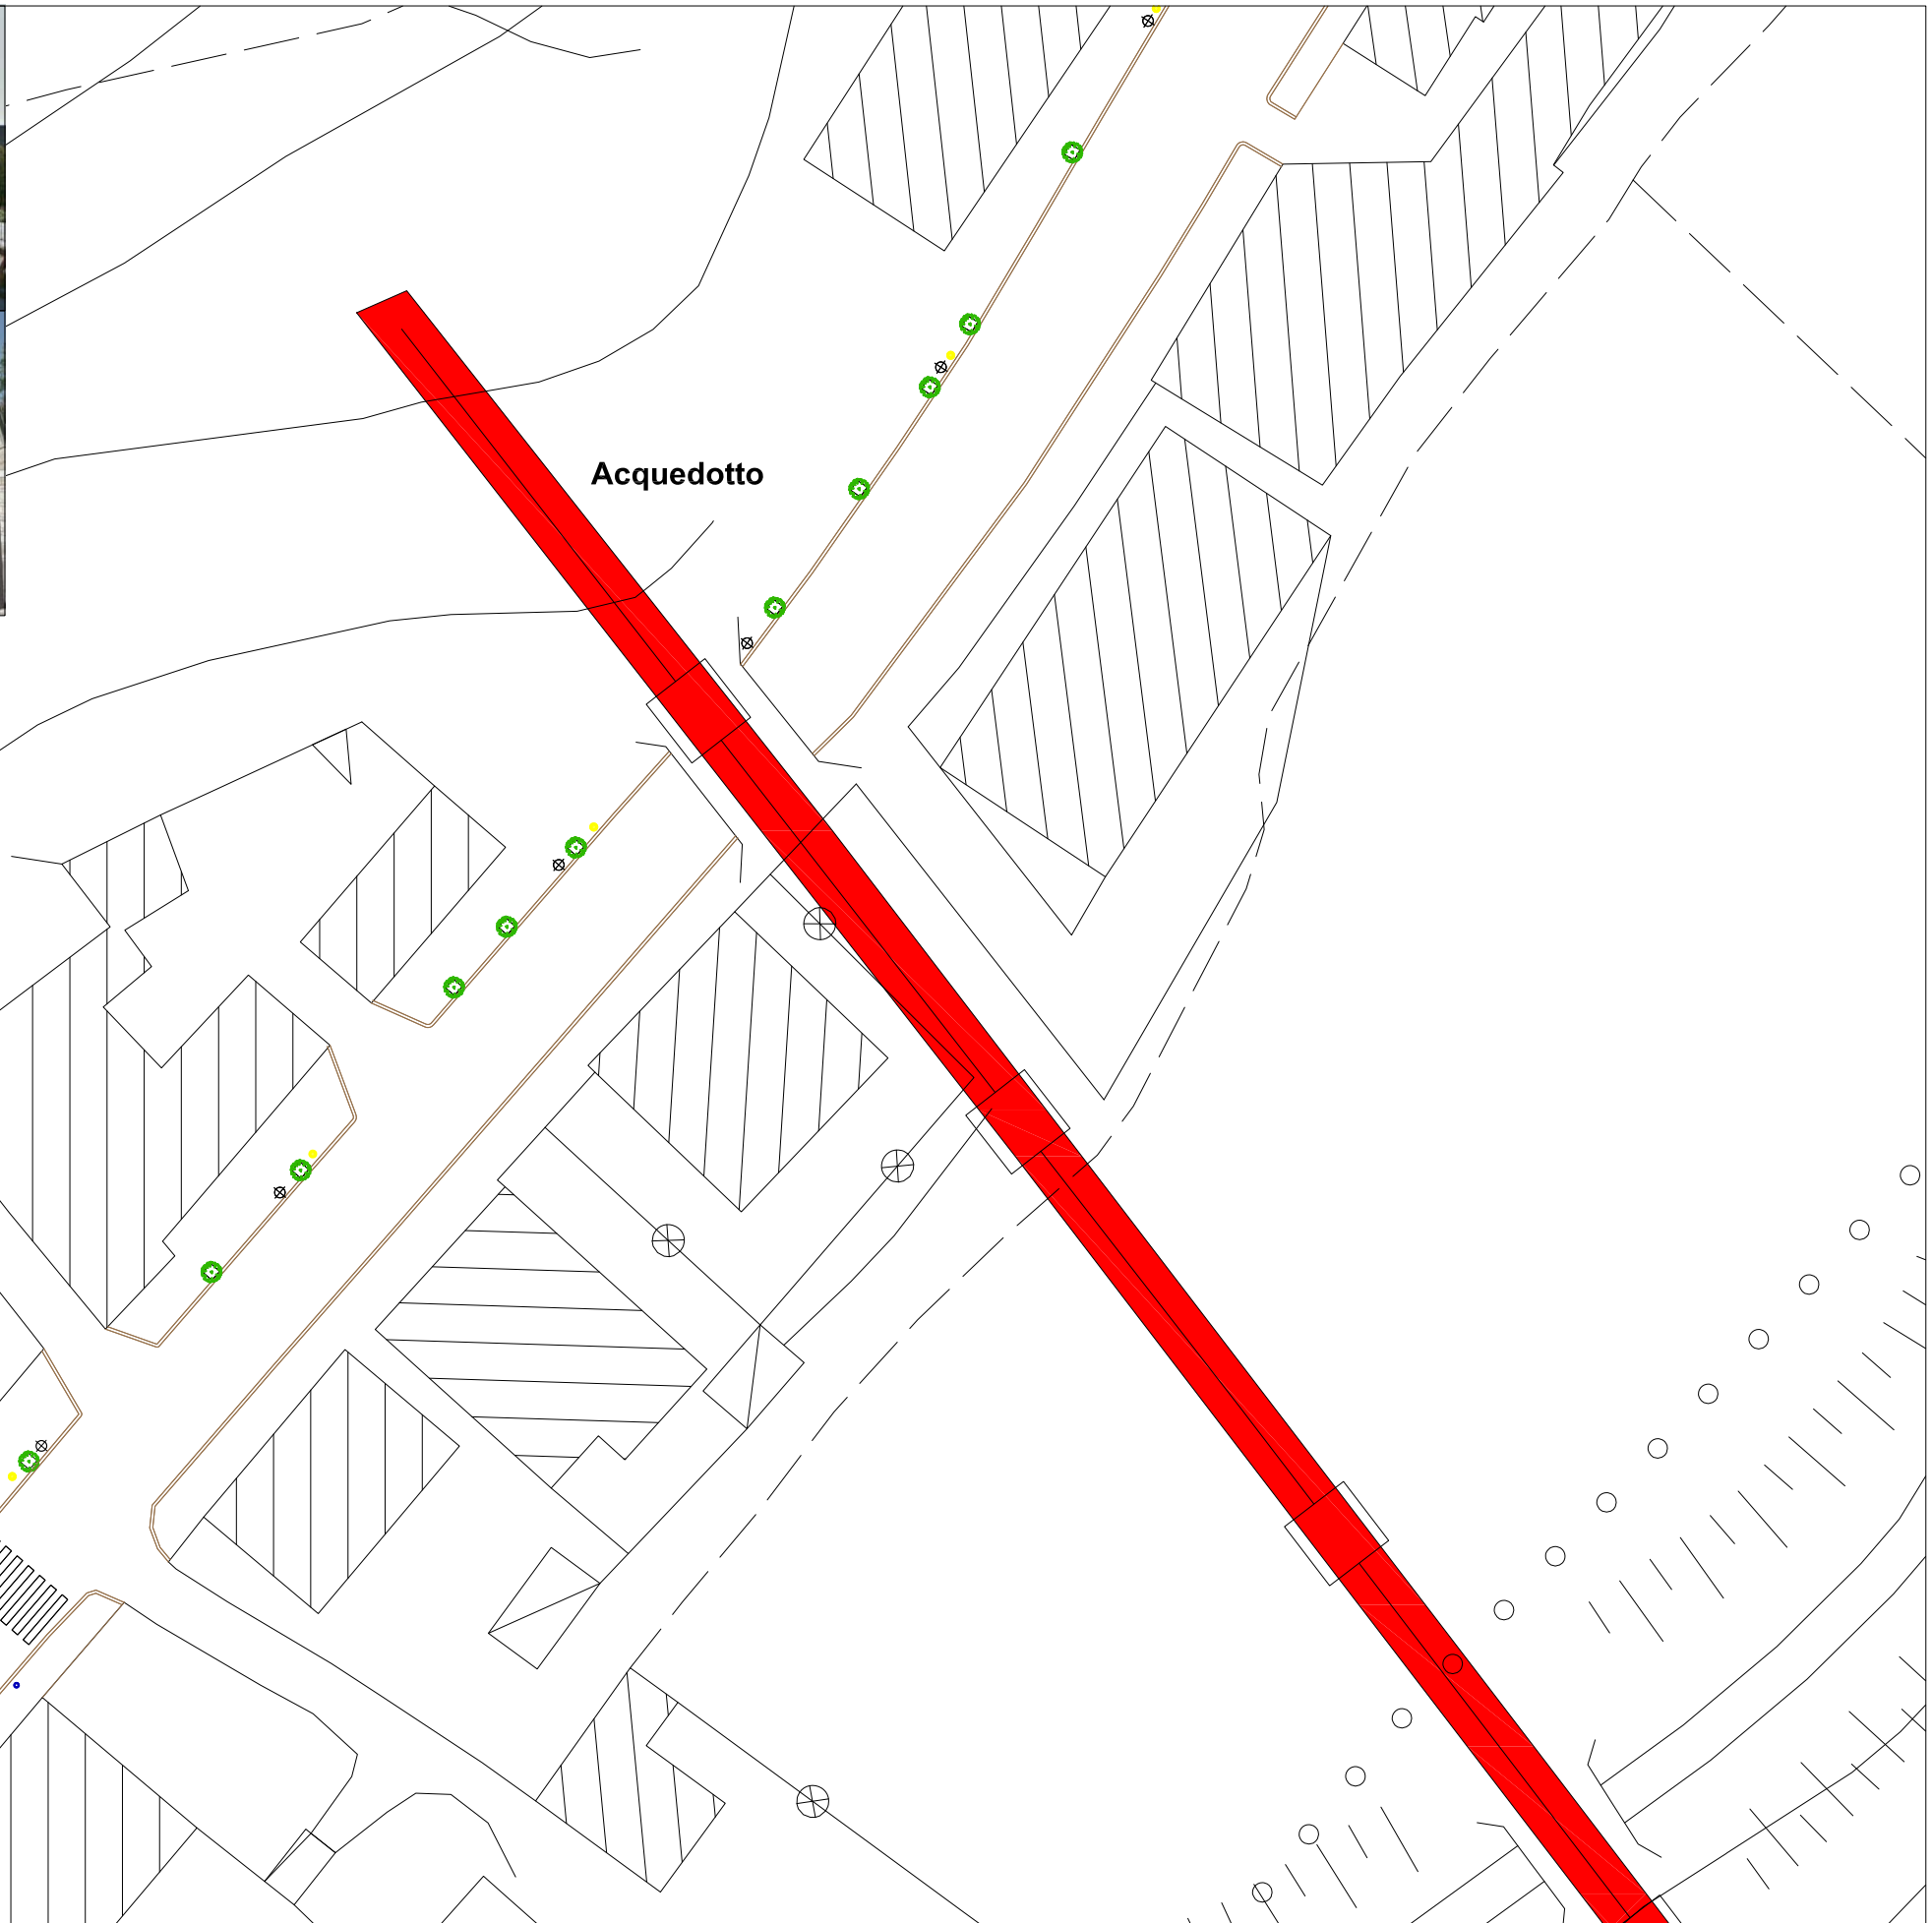





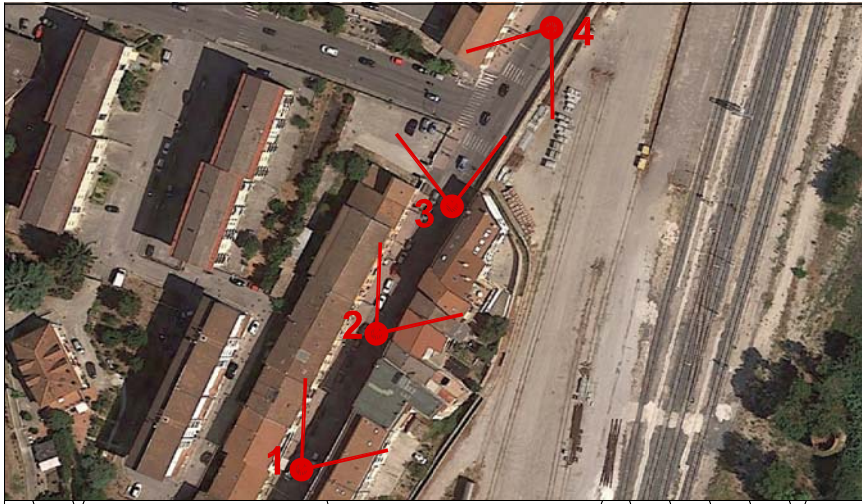


COMUNE DI AVELLINO
Settore Assetto e Sviluppo del Territorio
Servizio Piani e Programmi
Unità di Program. Urbanistica, Paesaggio e Rigenerazione Urbana

Progetto di fattibilità tecnica ed economica:
Rigenerazione urbana di Via Francesco Tedesco e Borgo Ferrovia - Porta Est per le Universiadi

Planimetria dello stato dei luoghi
scala 1:500

ELA:
2.11

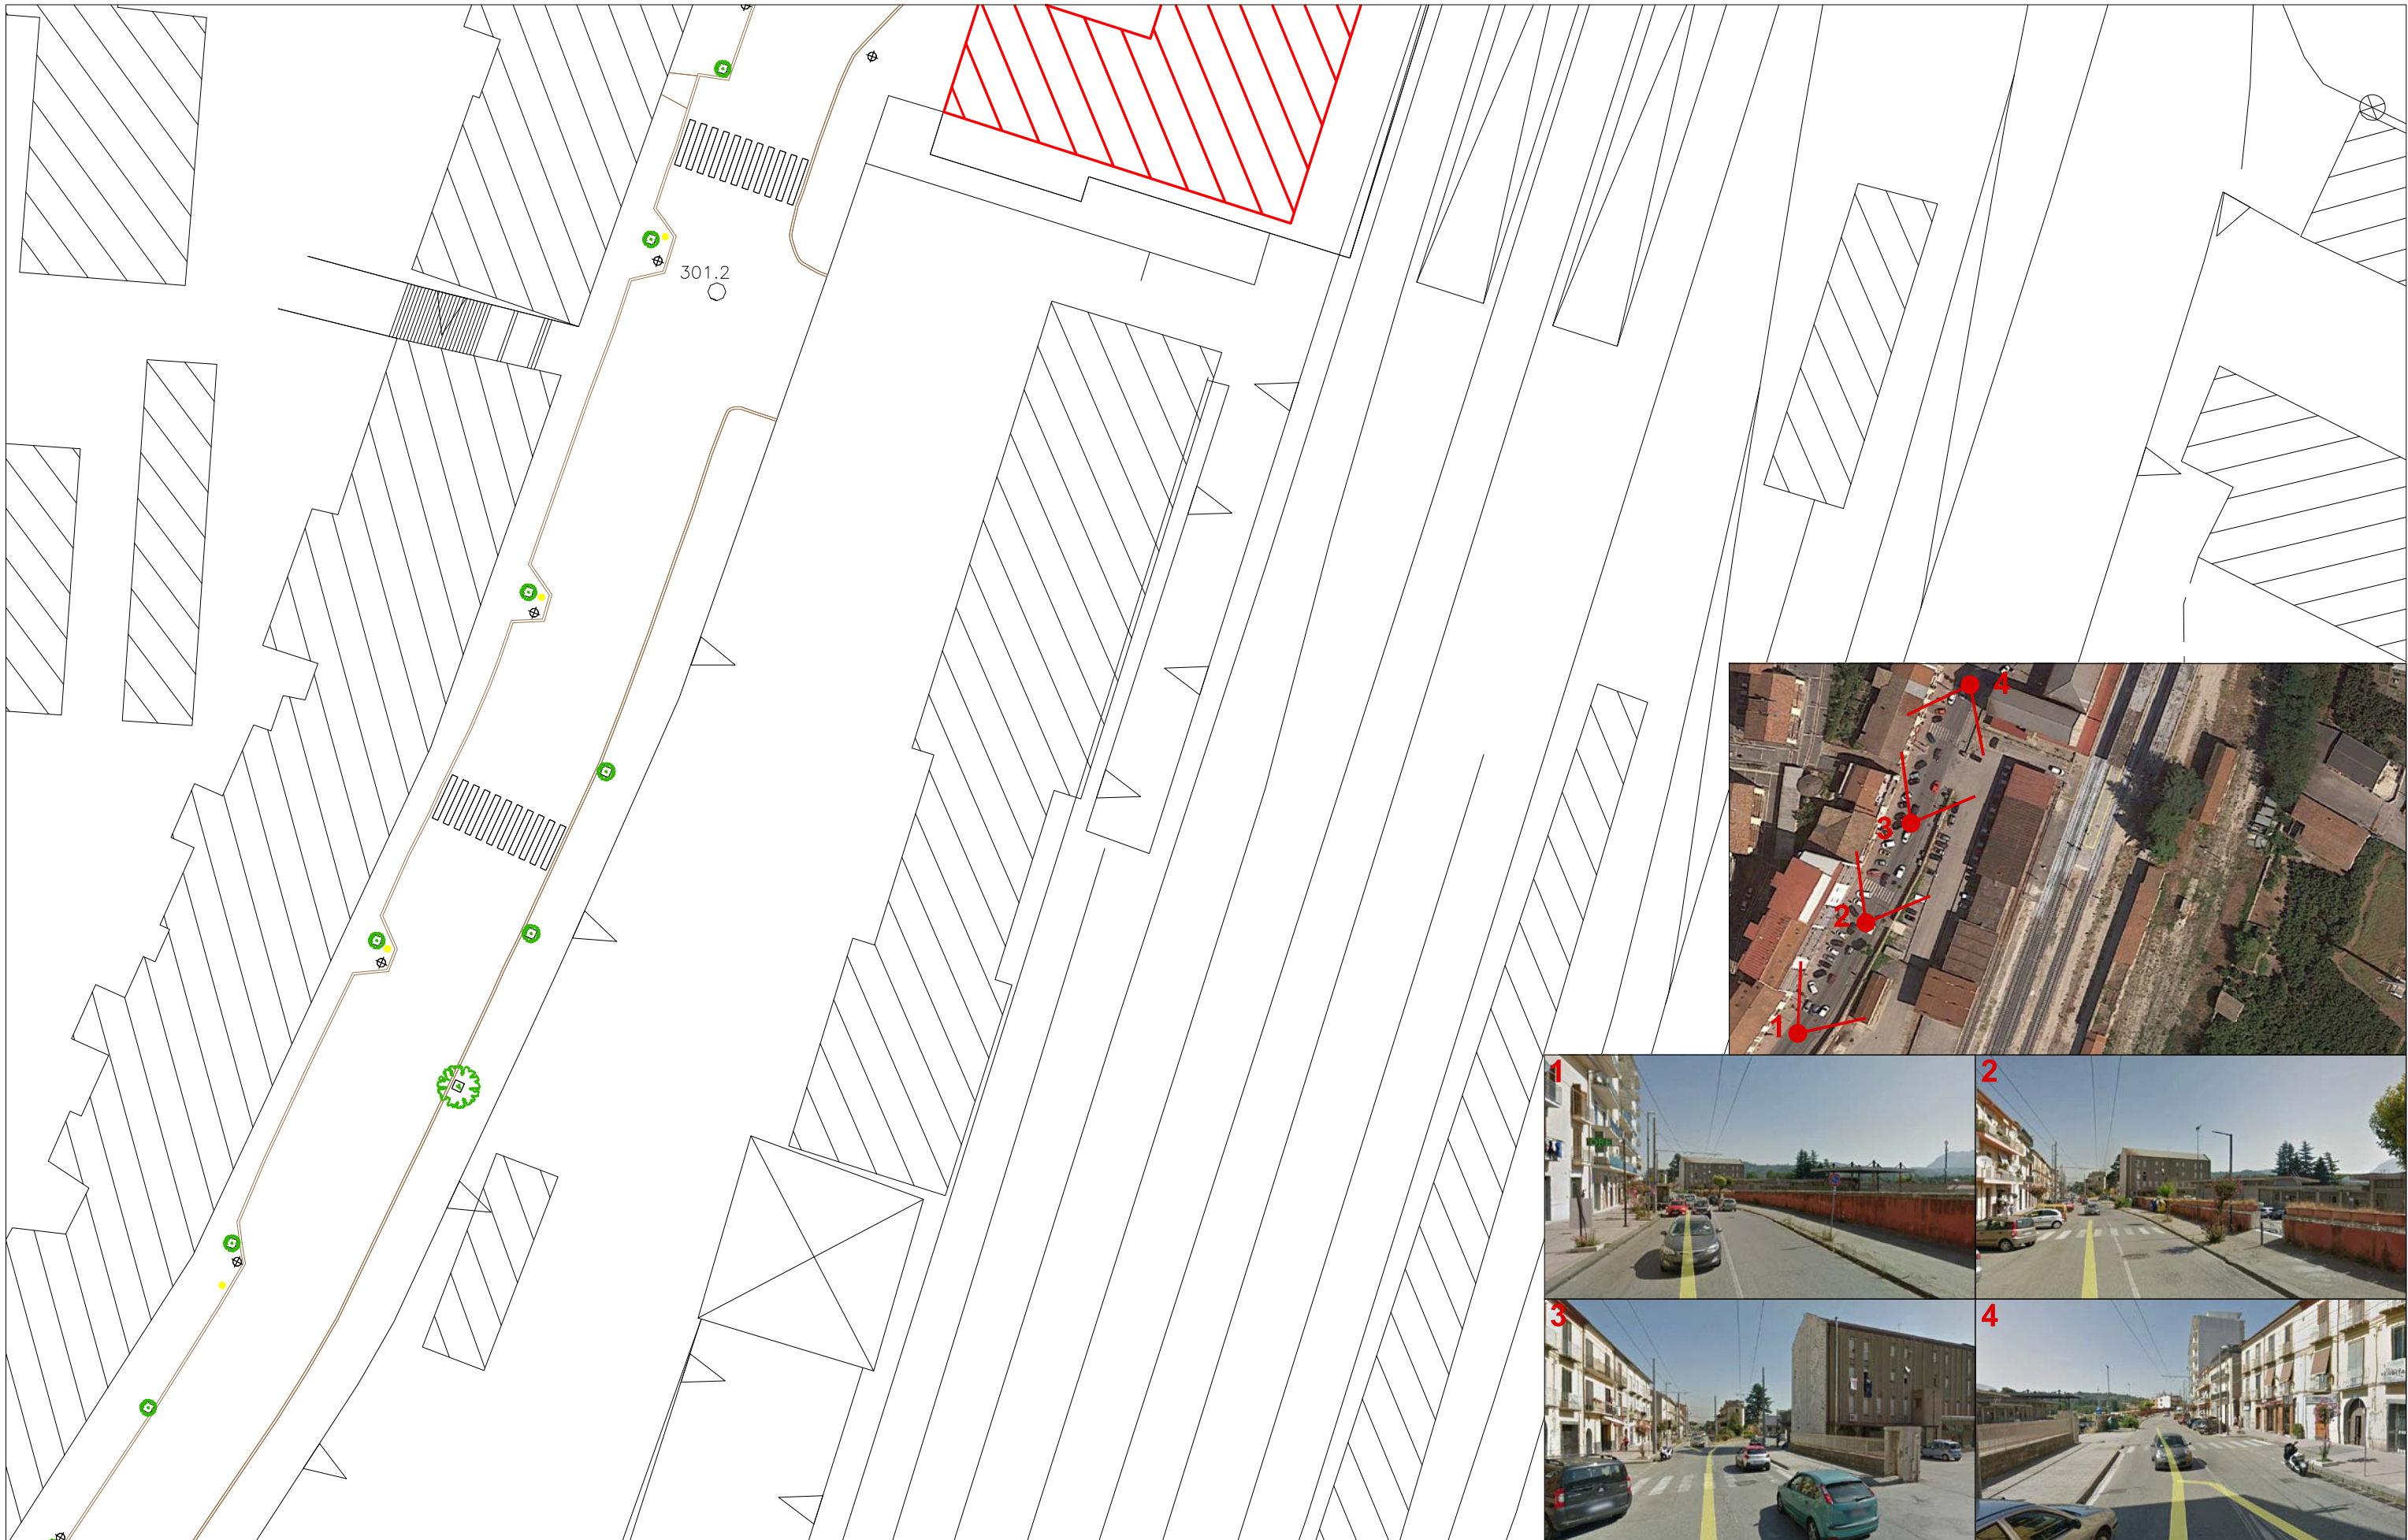

COMUNE DI AVELLINO
Settore Assetto e Sviluppo del Territorio
Servizio Piani e Programmi
Unità di Program. Urbanistica, Paesaggio e Rigenerazione Urbana

Progetto di fattibilità tecnica ed economica:
Rigenerazione urbana di Via Francesco Tedesco e Borgo Ferrovia - Porta Est per le Universiadi


Planimetria dello stato dei luoghi
scala 1:500

ELA:

2.12



Chiesa S. Francesco
d'Assisi

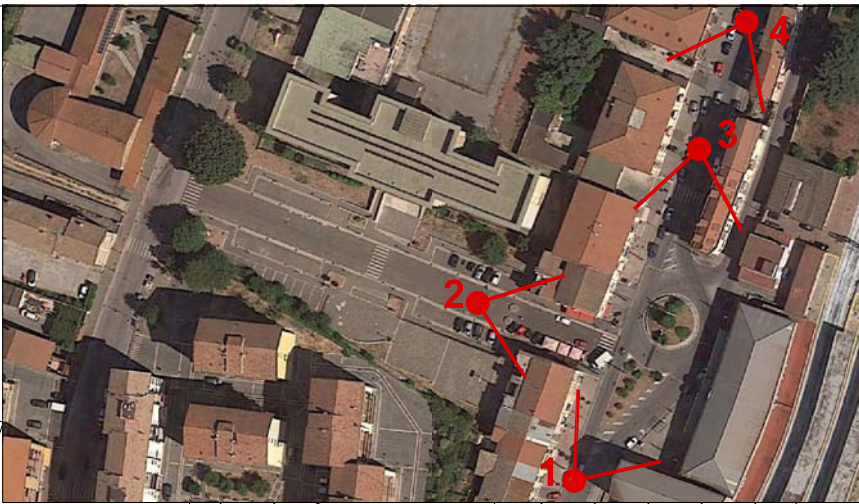

COMUNE DI AVELLINO
Settore Assetto e Sviluppo del Territorio
Servizio Piani e Programmi
Unità di Program. Urbanistica, Paesaggio e Rigenerazione Urbana

Progetto di fattibilità tecnica ed economica:
Rigenerazione urbana di Via Francesco Tedesco e Borgo Ferrovia - Porta Est per le Universiadi

Planimetria dello stato dei luoghi
scala 1:500

ELA:
2.13