


INTERVENTO: Area antistante il Poligono di Tiro

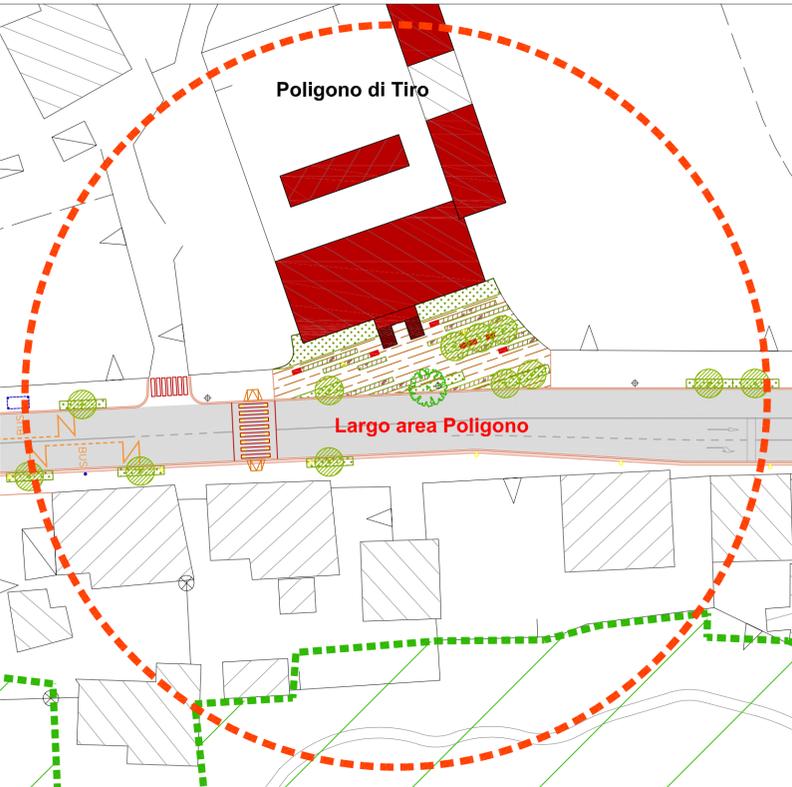

Inquadramento Rappr. Scala 1:500



Planimetria Rappr. Scala 1:200



Riferimenti Progettuali

INTERVENTO: Area antistante la Cappella Alvino (Incrocio Via Francesco Tedesco e Via Fratelli Troncone)



Inquadramento Rappr. Scala 1:500



Planimetria Rappr. Scala 1:200



Riferimenti Progettuali

