



COMUNE DI AVELLINO

Settore Assetto e Sviluppo del Territorio
Servizio Piani e Programmi

Piano Urbanistico Attuativo – Piazza Kennedy
Zone di Riqualificazione “Rq04”
Legge Regionale n. 16 - 22.12.2004 e ss.mm.ii. – art. 26



ELA. 2 – TAVOLE DI PROGETTO

Responsabile Servizio P.P.
arch. Luigi DE CESARE



Progetto
arch. Angelo RAPA



COMUNE DI AVELLINO

Assessorato all'Urbanistica

Settore Assetto e Sviluppo del Territorio

Servizio Piani e Programmi

Assessore Urbanistica - Governo del territorio - Pianificazione e PUC - Mobilità:

prof.ssa arch. Emma BUONDONNO

Dirigente:

ing. Luigi A. M. CICALESE

Responsabile:

arch. Luigi DE CESARE

Gruppo di progettazione interna:

arch. Angelo Rapa

arch. Vito Guerriero

arch. Stefano Tarantino


Indice Tavole:

TAV 2.1 A1 – Planimetria di Progetto su rilievo aerofotogrammetrico scala 1: 1000

TAV 2.2 A1 – Planimetria di Progetto su rilievo catastale scala 1: 1000

TAV 2.3 A1 – Sezioni di progetto scala 1: 500

TAV 2.4 A1 – Planimetria di Progetto - Schemi di calcolo delle aree scala 1: 1000

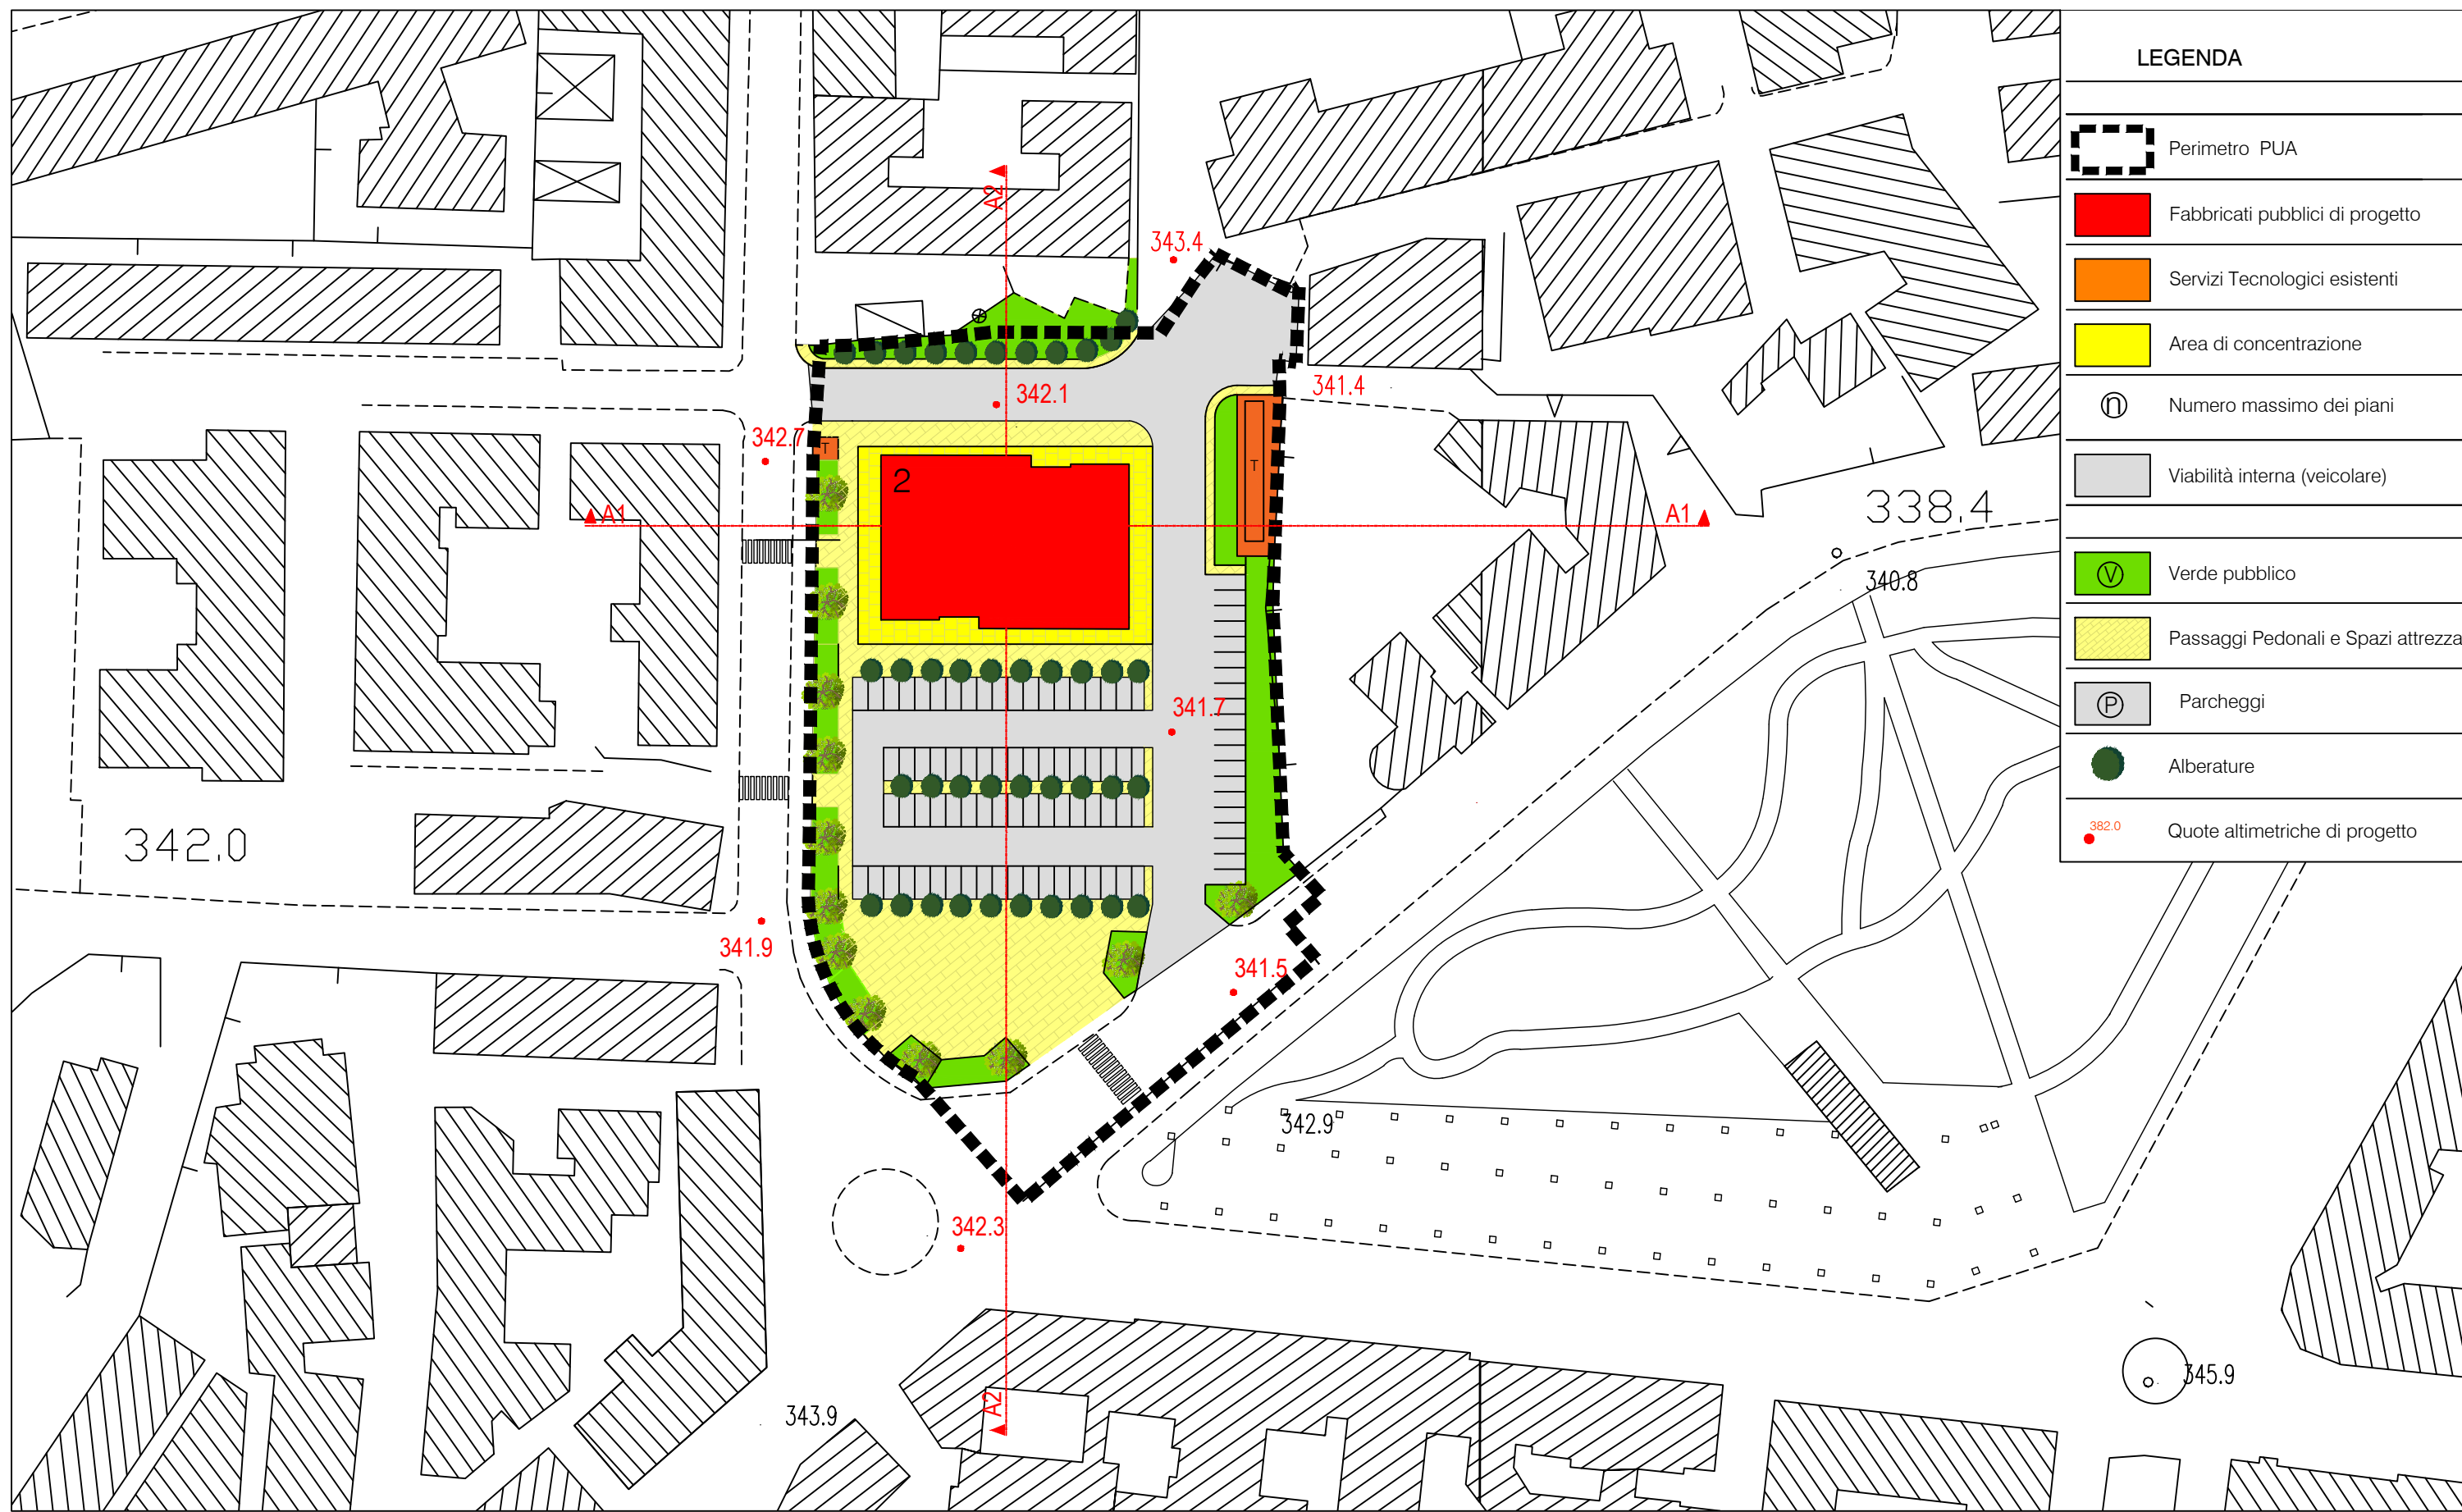


LEGENDA	
	Perimetro PUA
	Fabbricati pubblici di progetto
	Servizi Tecnologici esistenti
	Area di concentrazione
	Numero massimo dei piani
	Viabilità interna (veicolare)
	Verde pubblico
	Passaggi Pedonali e Spazi attrezzati
	Parcheggi
	Alberature
	Quote altimetriche di progetto

PROGETTO

elaborato di progetto: scala **1 : 1000**

TAV 2.1 A1

Planimetria Area di intervento - Zonizzazione su rilievo Aerofotogrammetrico

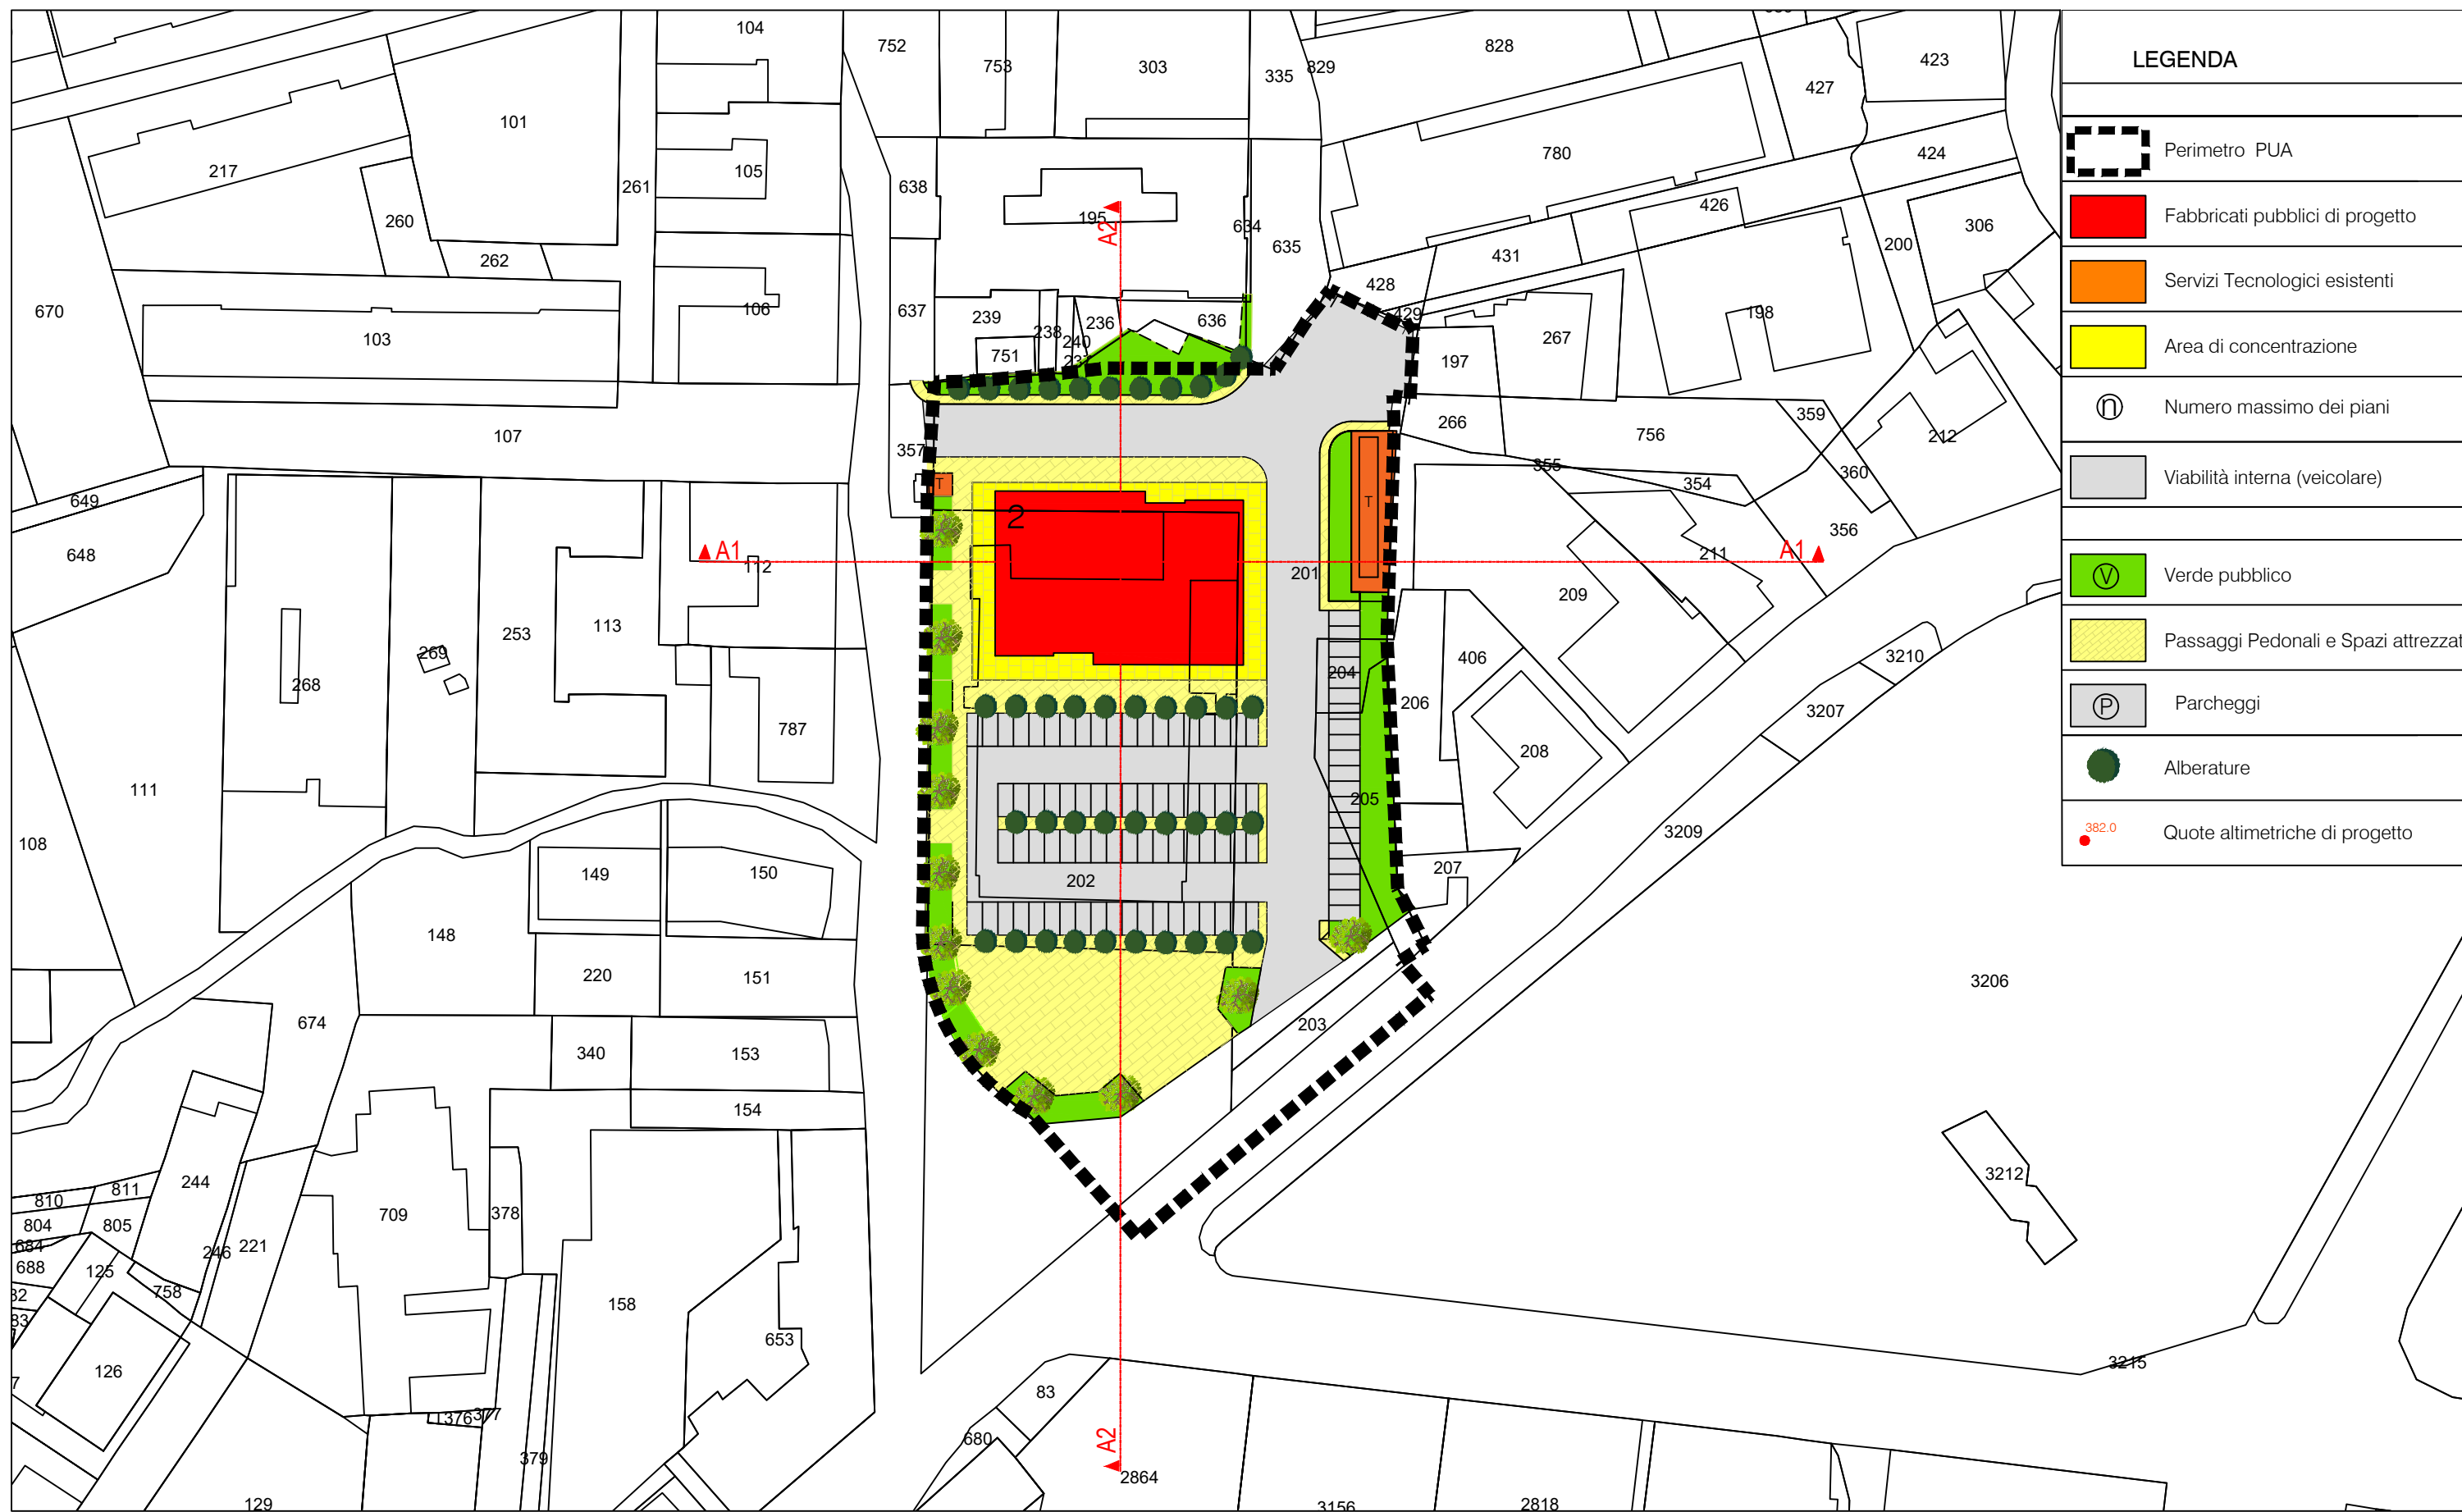



LEGENDA	
	Perimetro PUA
	Fabbricati pubblici di progetto
	Servizi Tecnologici esistenti
	Area di concentrazione
	Numero massimo dei piani
	Viabilità interna (veicolare)
	Verde pubblico
	Passaggi Pedonali e Spazi attrezzati
	Parcheggi
	Alberature
	Quote altimetriche di progetto

PROGETTO

elaborato di progetto: scala **1 : 1000**

TAV 2.2 A1






Planimetria Area di intervento - Zonizzazione su base catastale

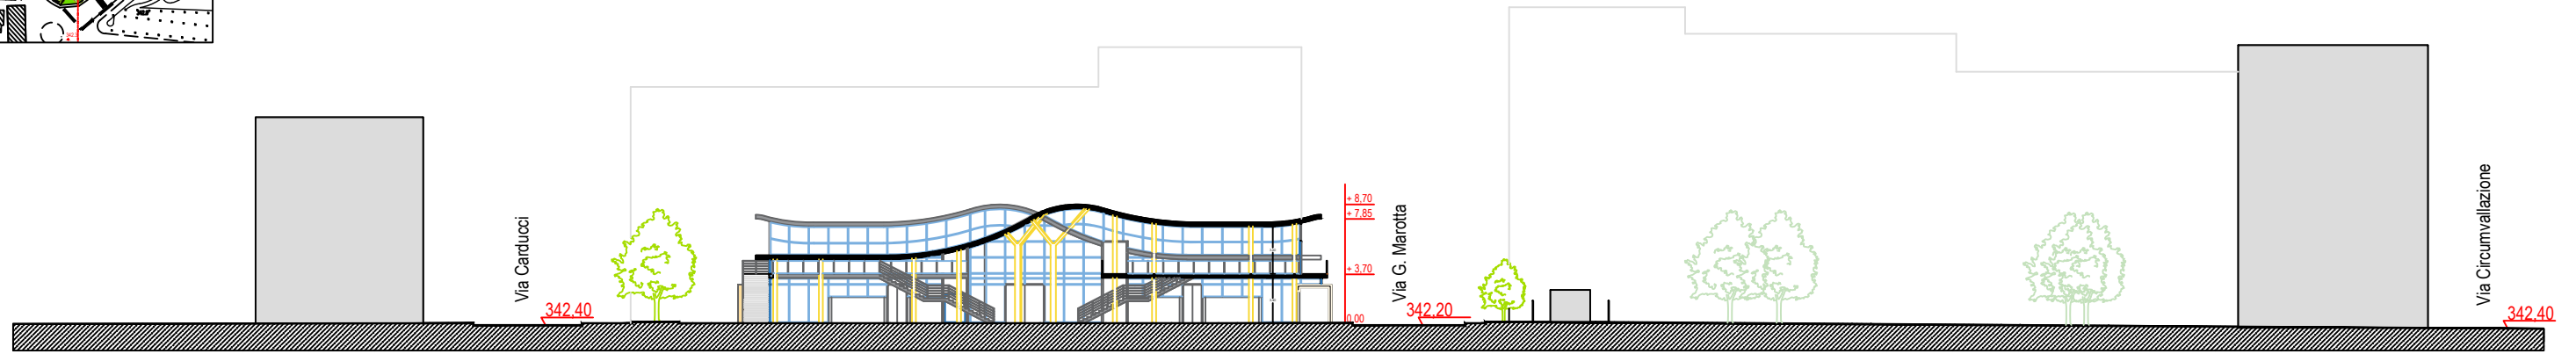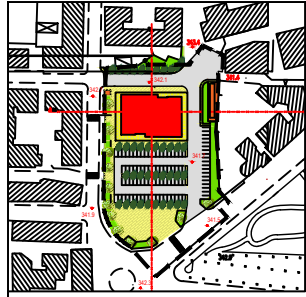

SEZIONE A1



SEZIONE A2

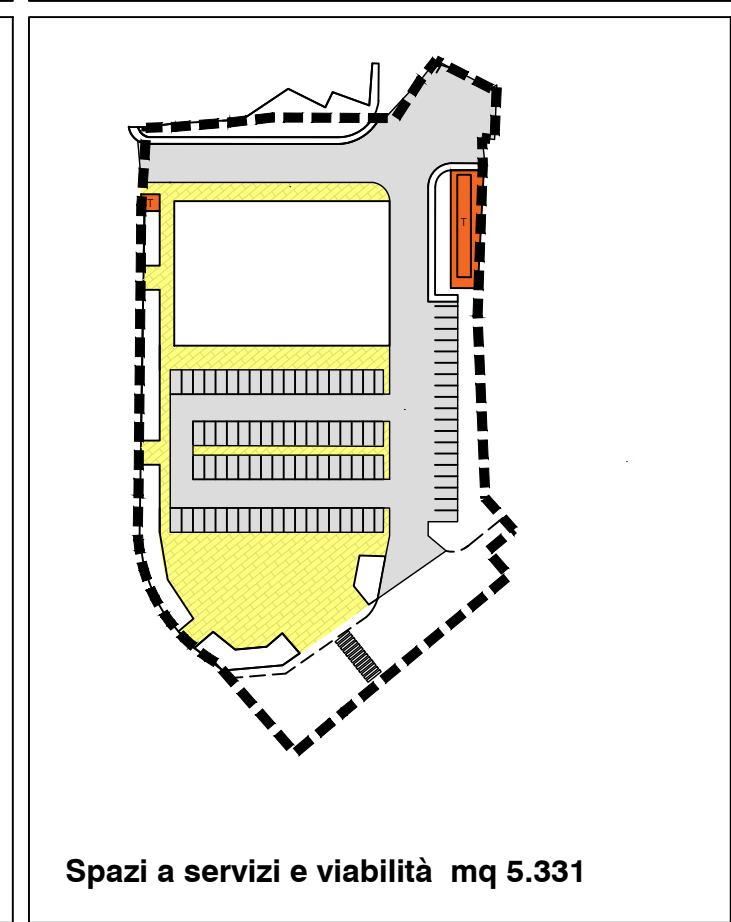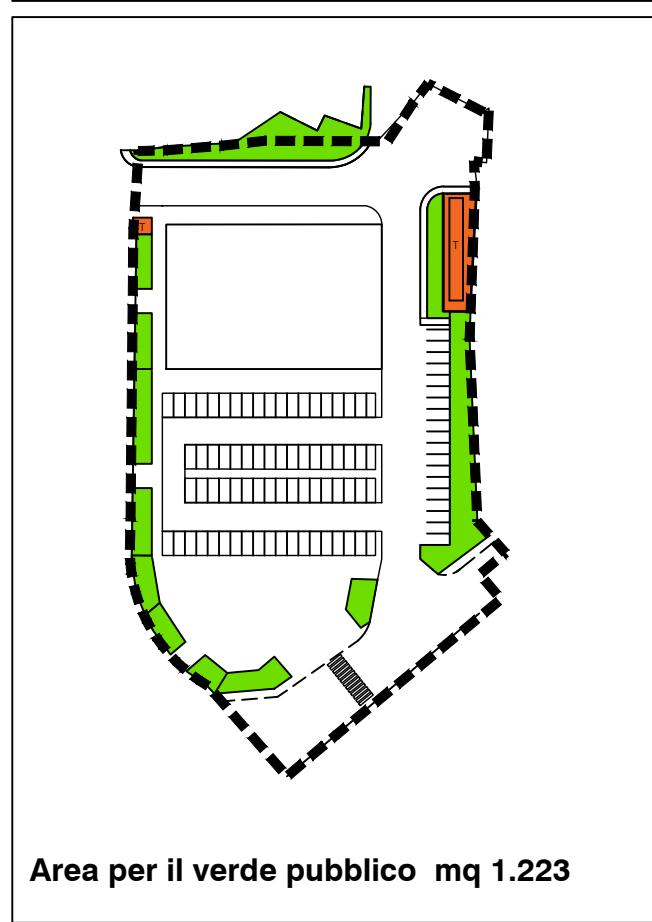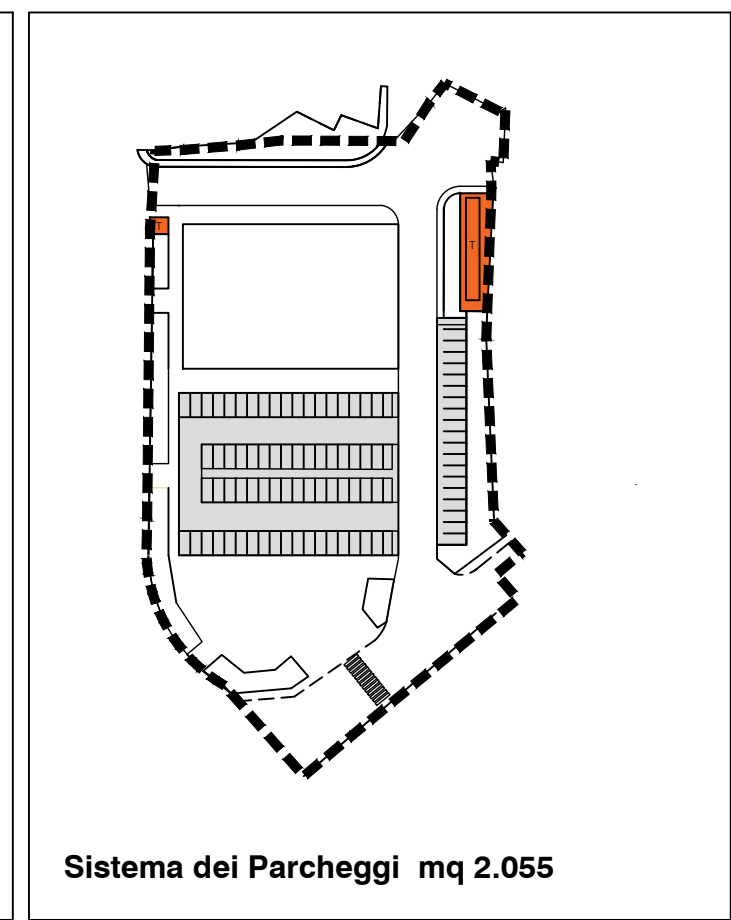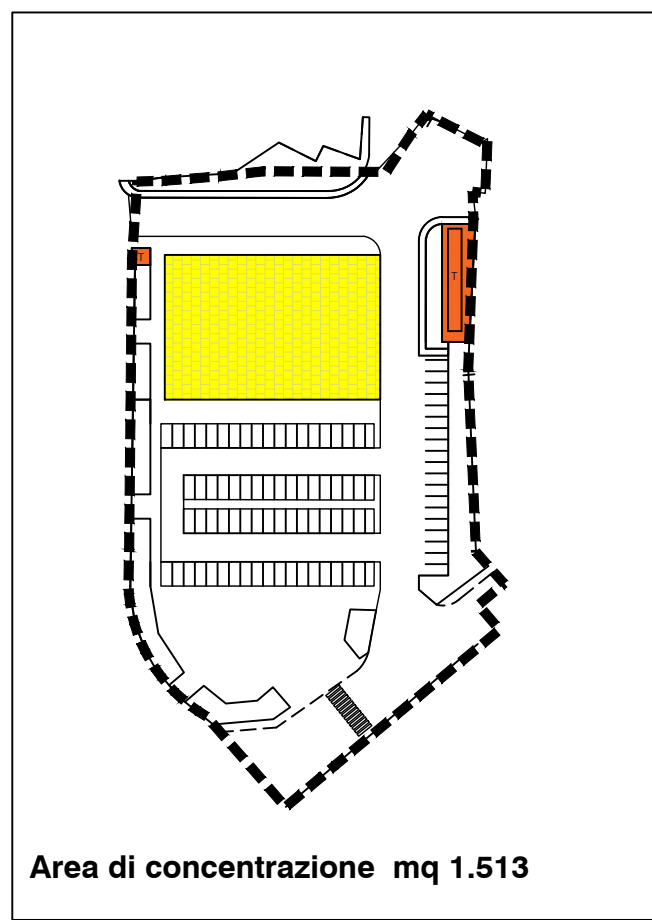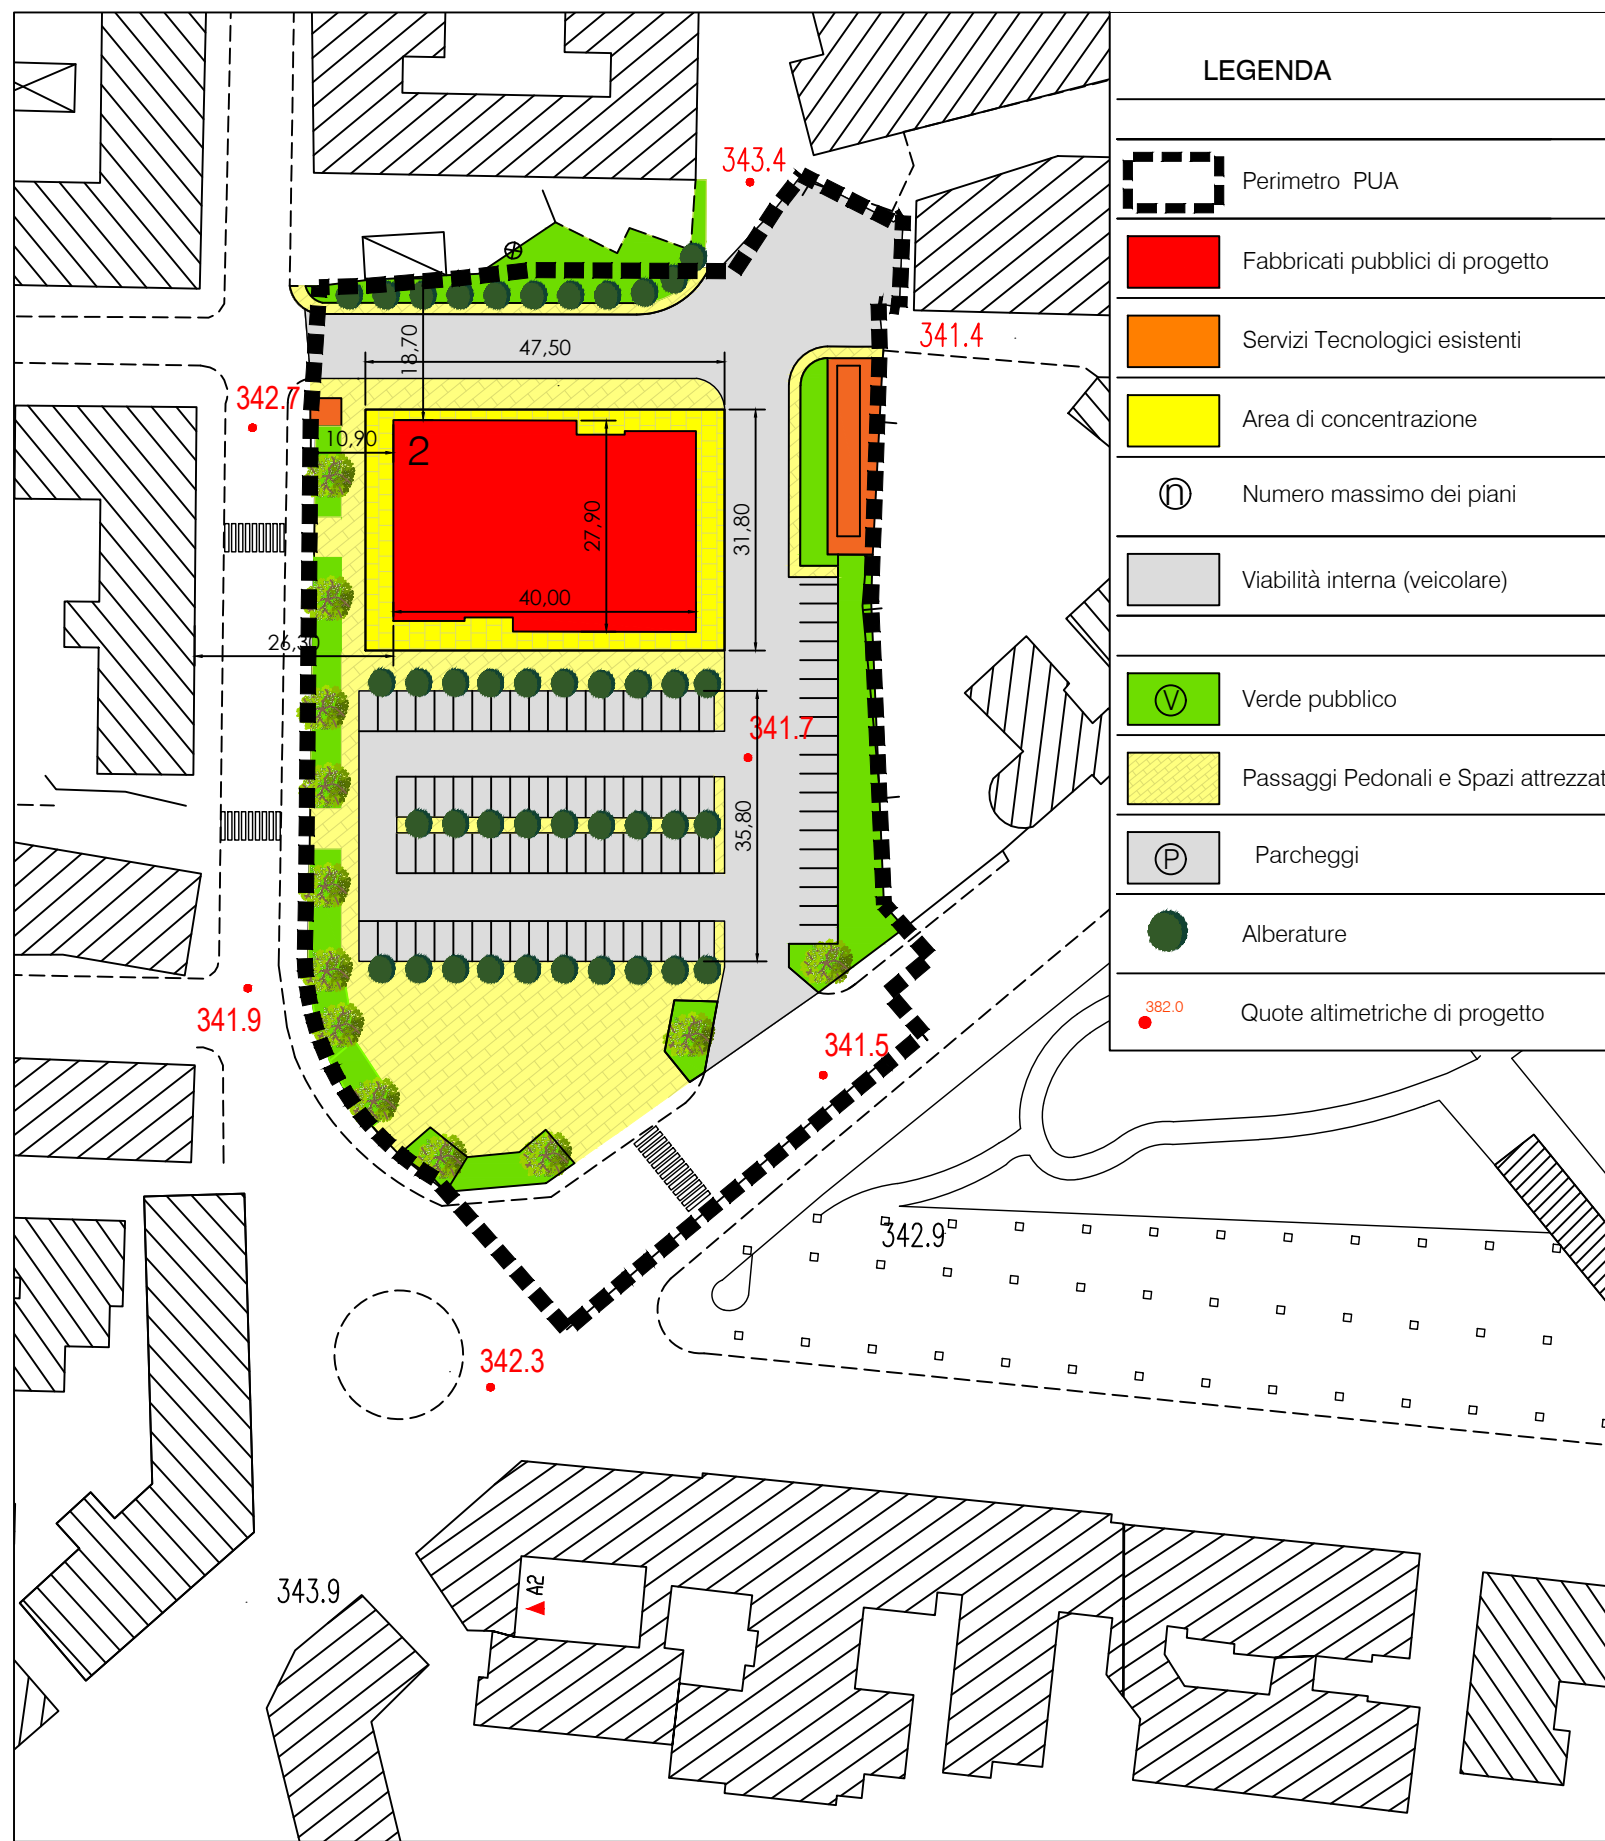

PROGETTO

elaborato di progetto: scala **1 : 1000**

TAV 4.1 A1

Planimetria di intervento - Schemi di Calcolo delle Aree