



OPERAZIONE COFINANZIATA DAL P.O. FESR CAMPANIA 2007-2013 ASSE 6

OBIETTIVO OPERATIVO 6.1 "CITTA' MEDIE"

CITTA' DI AVELLINO

PROGRAMMA INTEGRATO URBANO P.I.U. EUROPA CITTA' DI AVELLINO

Attuazione programma "PIU EUROPA CITTA' DI AVELLINO"

-AV_PIU_01A_11

**Lavori di Riqualficazione arredo urbano del
Corso Vittorio Emanuele CUP :G37H16000050006**

PROGETTO ESECUTIVO

Progettista

Arch. Daniela Pellecchia

**Coordinatore della Sicurezza
in fase di progettazione ed esecuzione**

Ing. Antonio Tangredi

Consulente per gli aspetti agronomici

Dott. Agr. Rino Borriello

Ela 3c **Planimetria dello stato dei luoghi**

scala
1:200

SETTEMBRE 2017

Assessore all' Urbanistica

Arch. Ugo Tomasone

R.U.P.

Arch. Arturo Ranucci


il Dirigente ai LL.PP.

Ing. Ferdinando Chiaradonna


Assessore ai Lavori Pubblici

Ing. Costantino Preziosi

LEGENDA

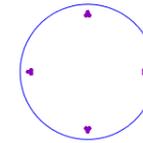


Copertura tipo Chiodo

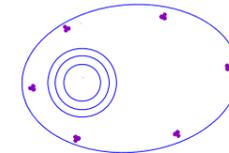

**Copertura tipo Lente con
fiorera centrale conica**



Cestino per differenziata

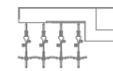

Panchina con aiuola e portabiciletta



Panchina con schienale



Panchina con schienale



Panchina con aiuola



Panchina con aiuola




fioriera con albero




seduta monoposto



fioriera conica con albero

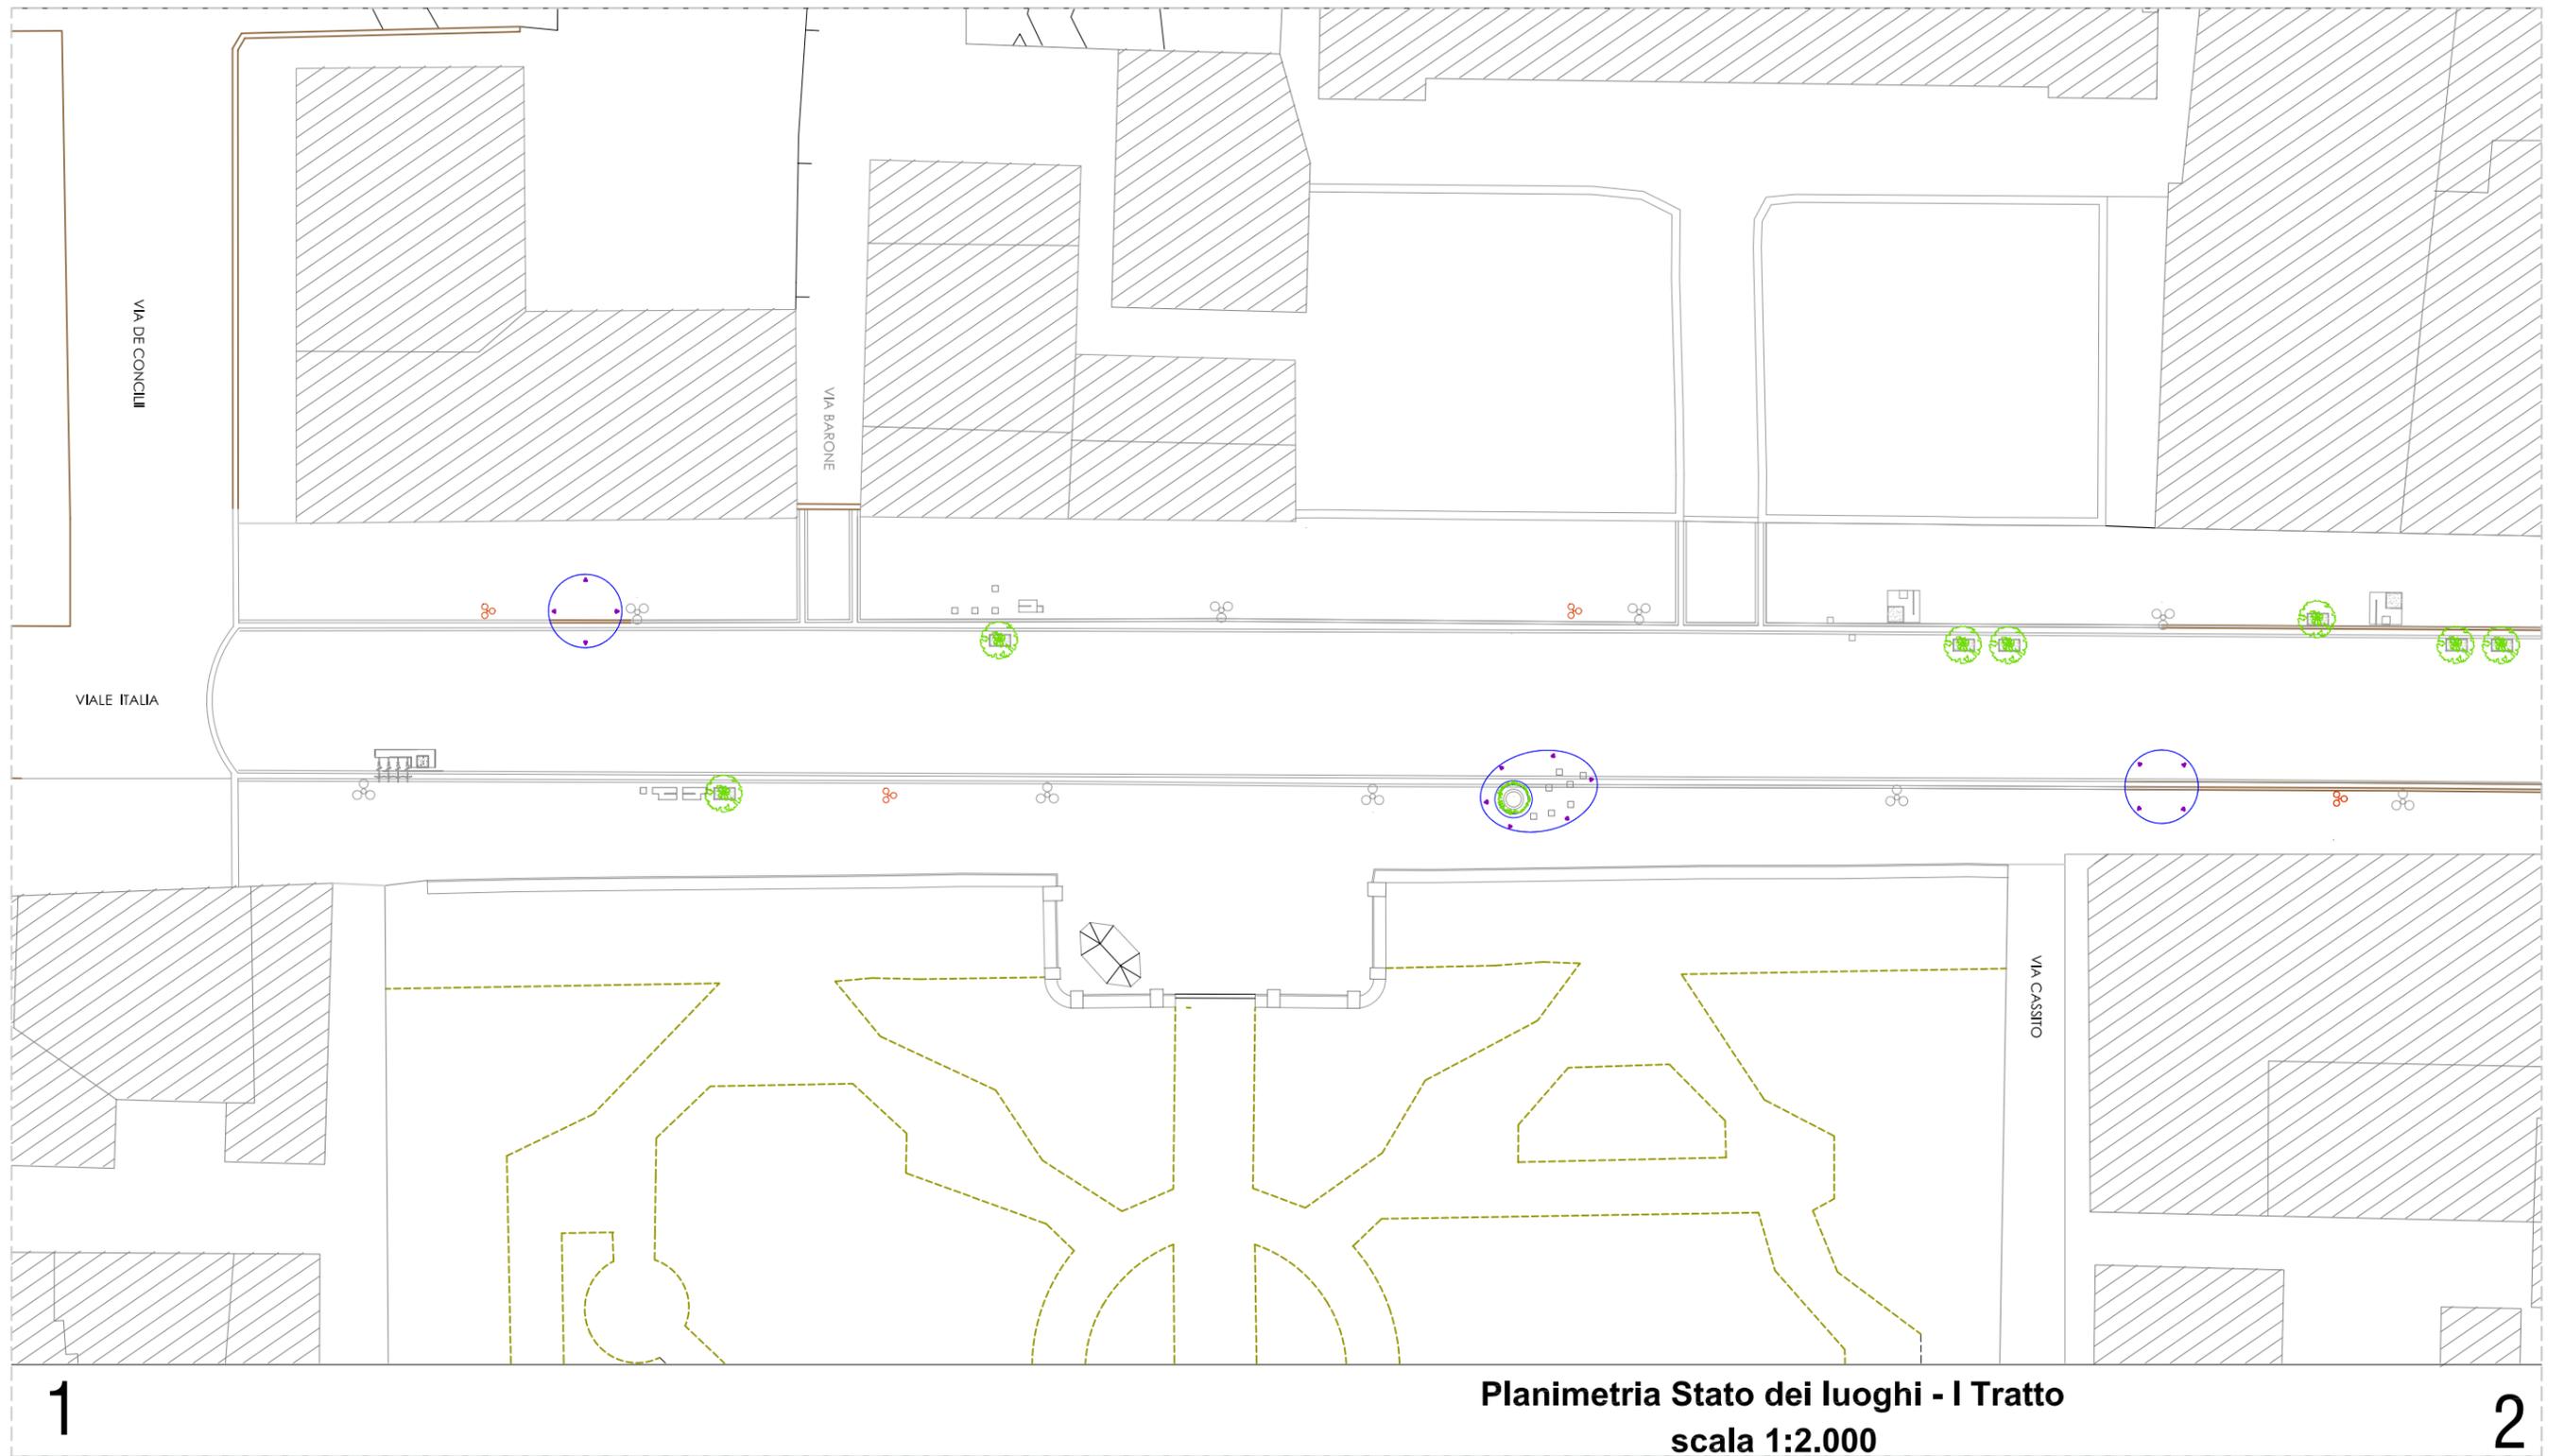


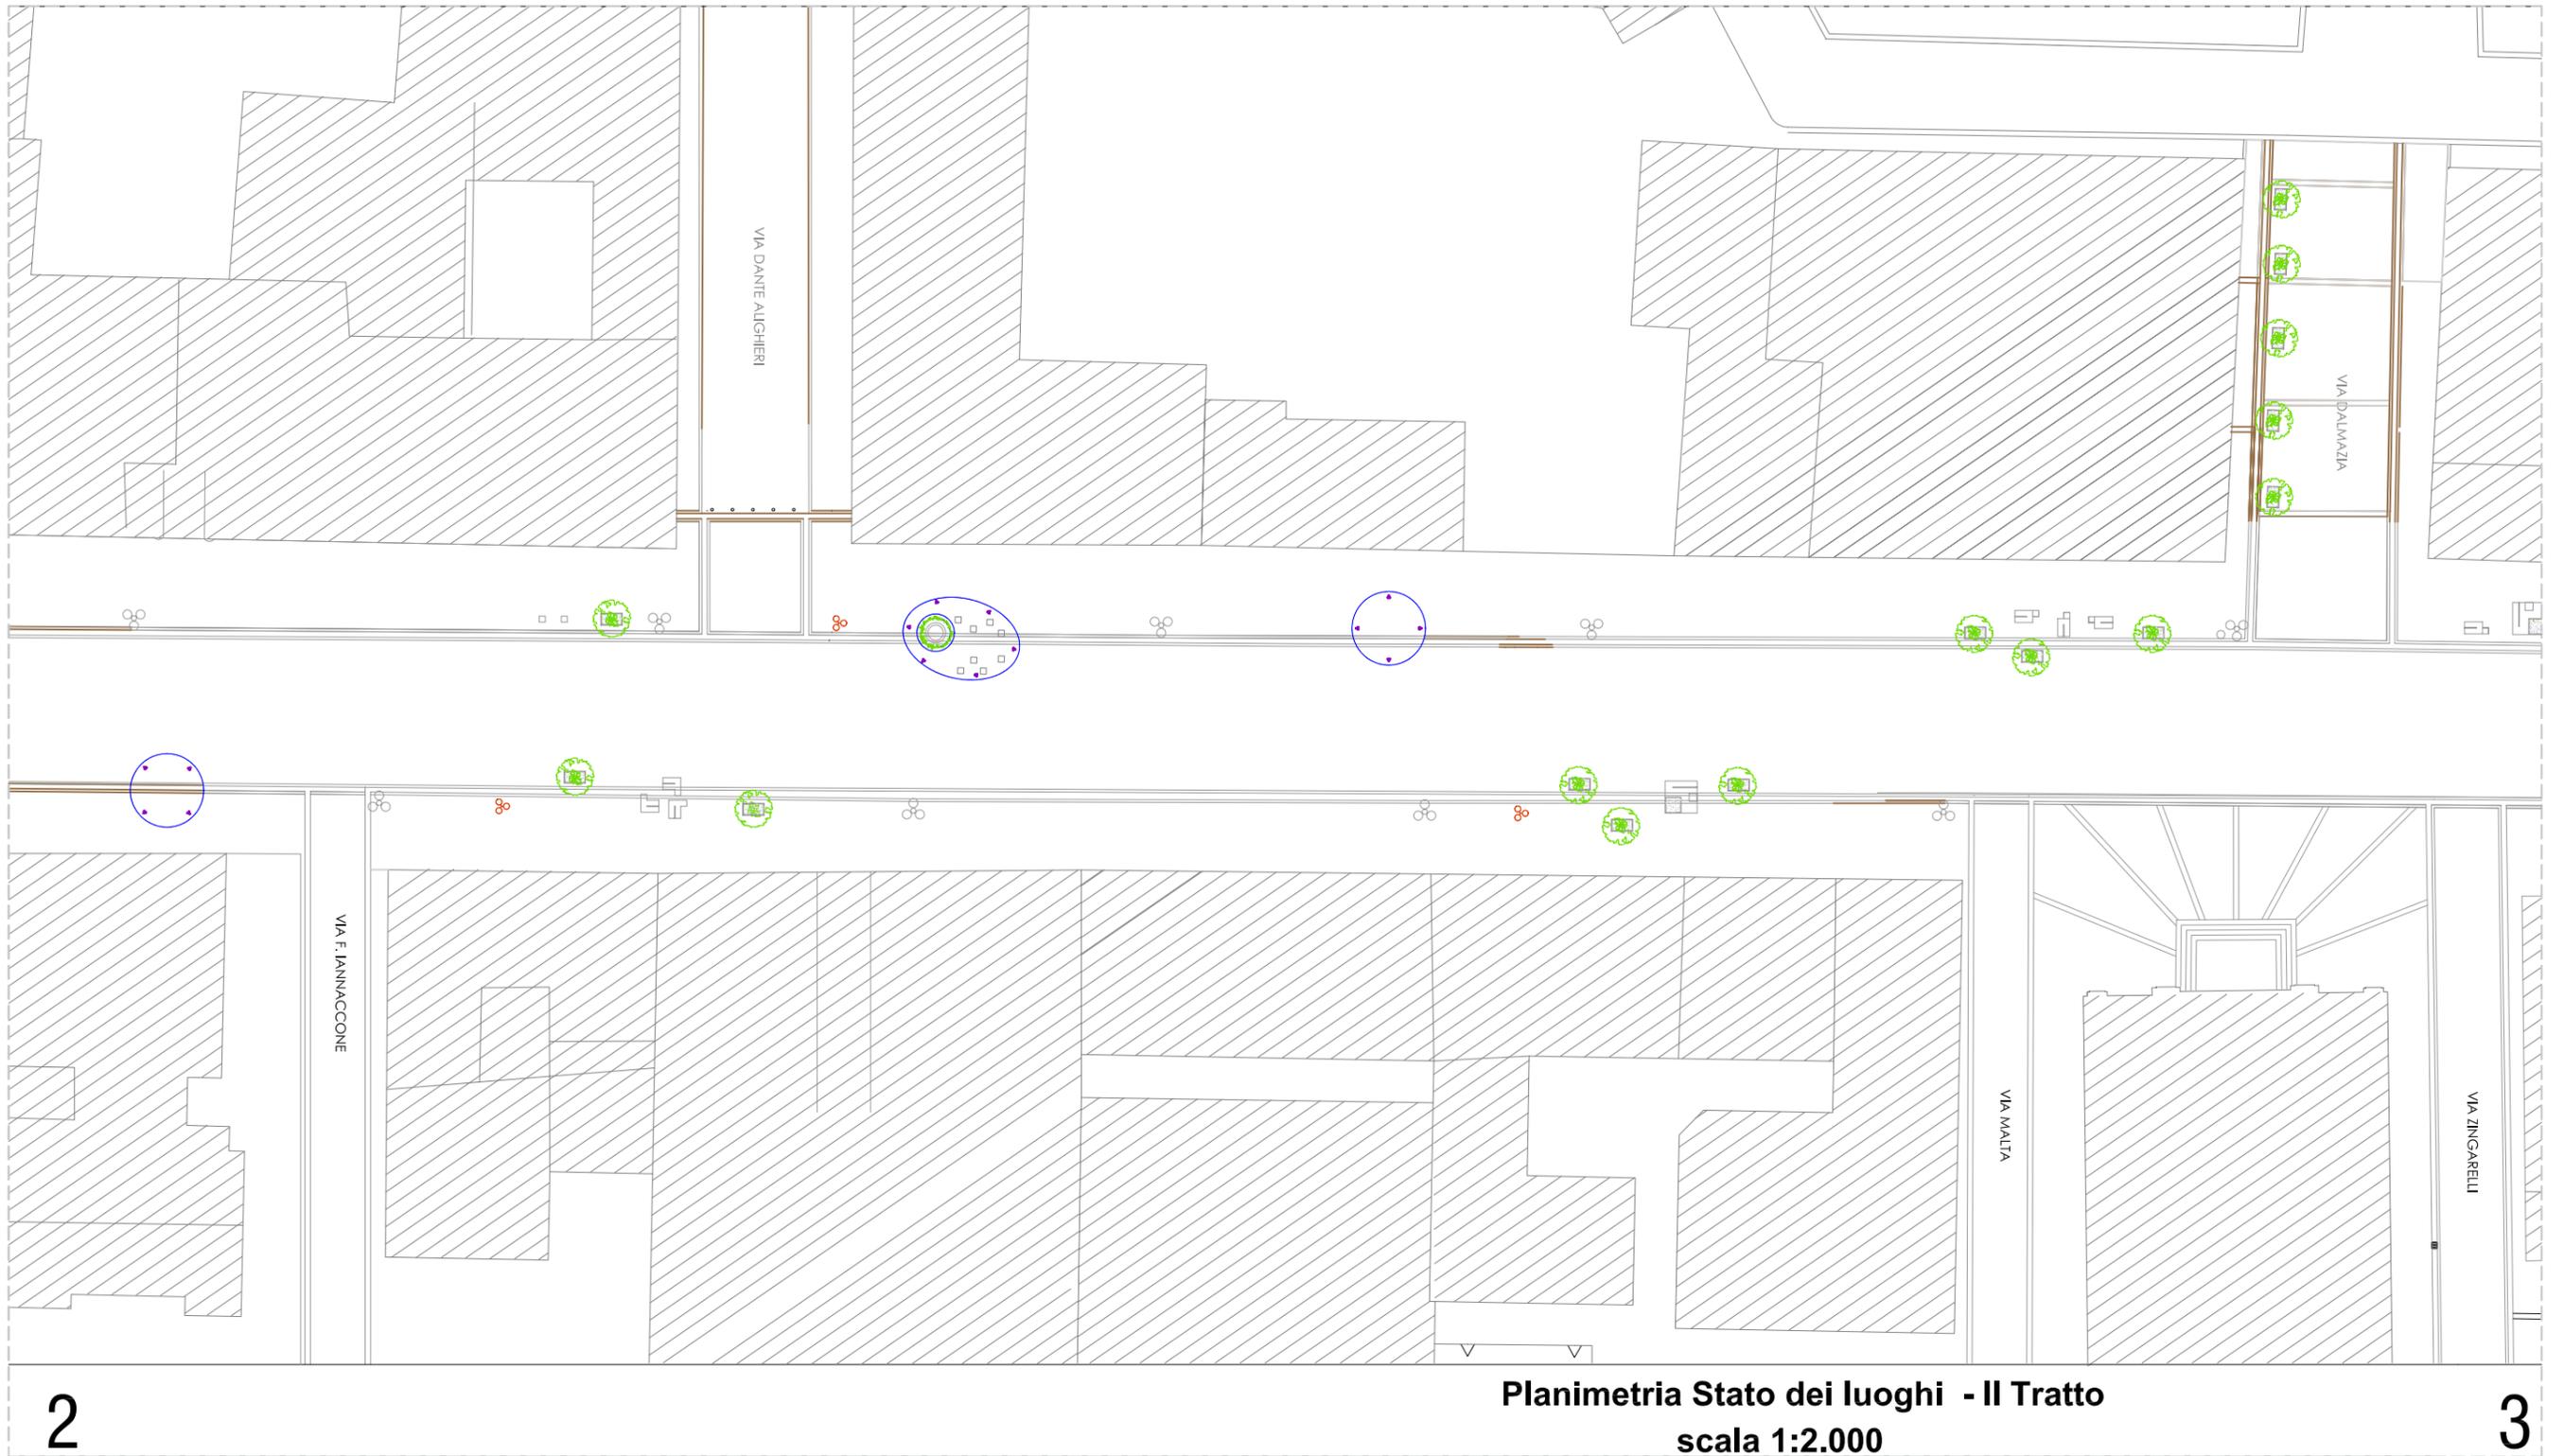

2

Planimetria Stato dei luoghi - Il Tratto
scala 1:2.000

3

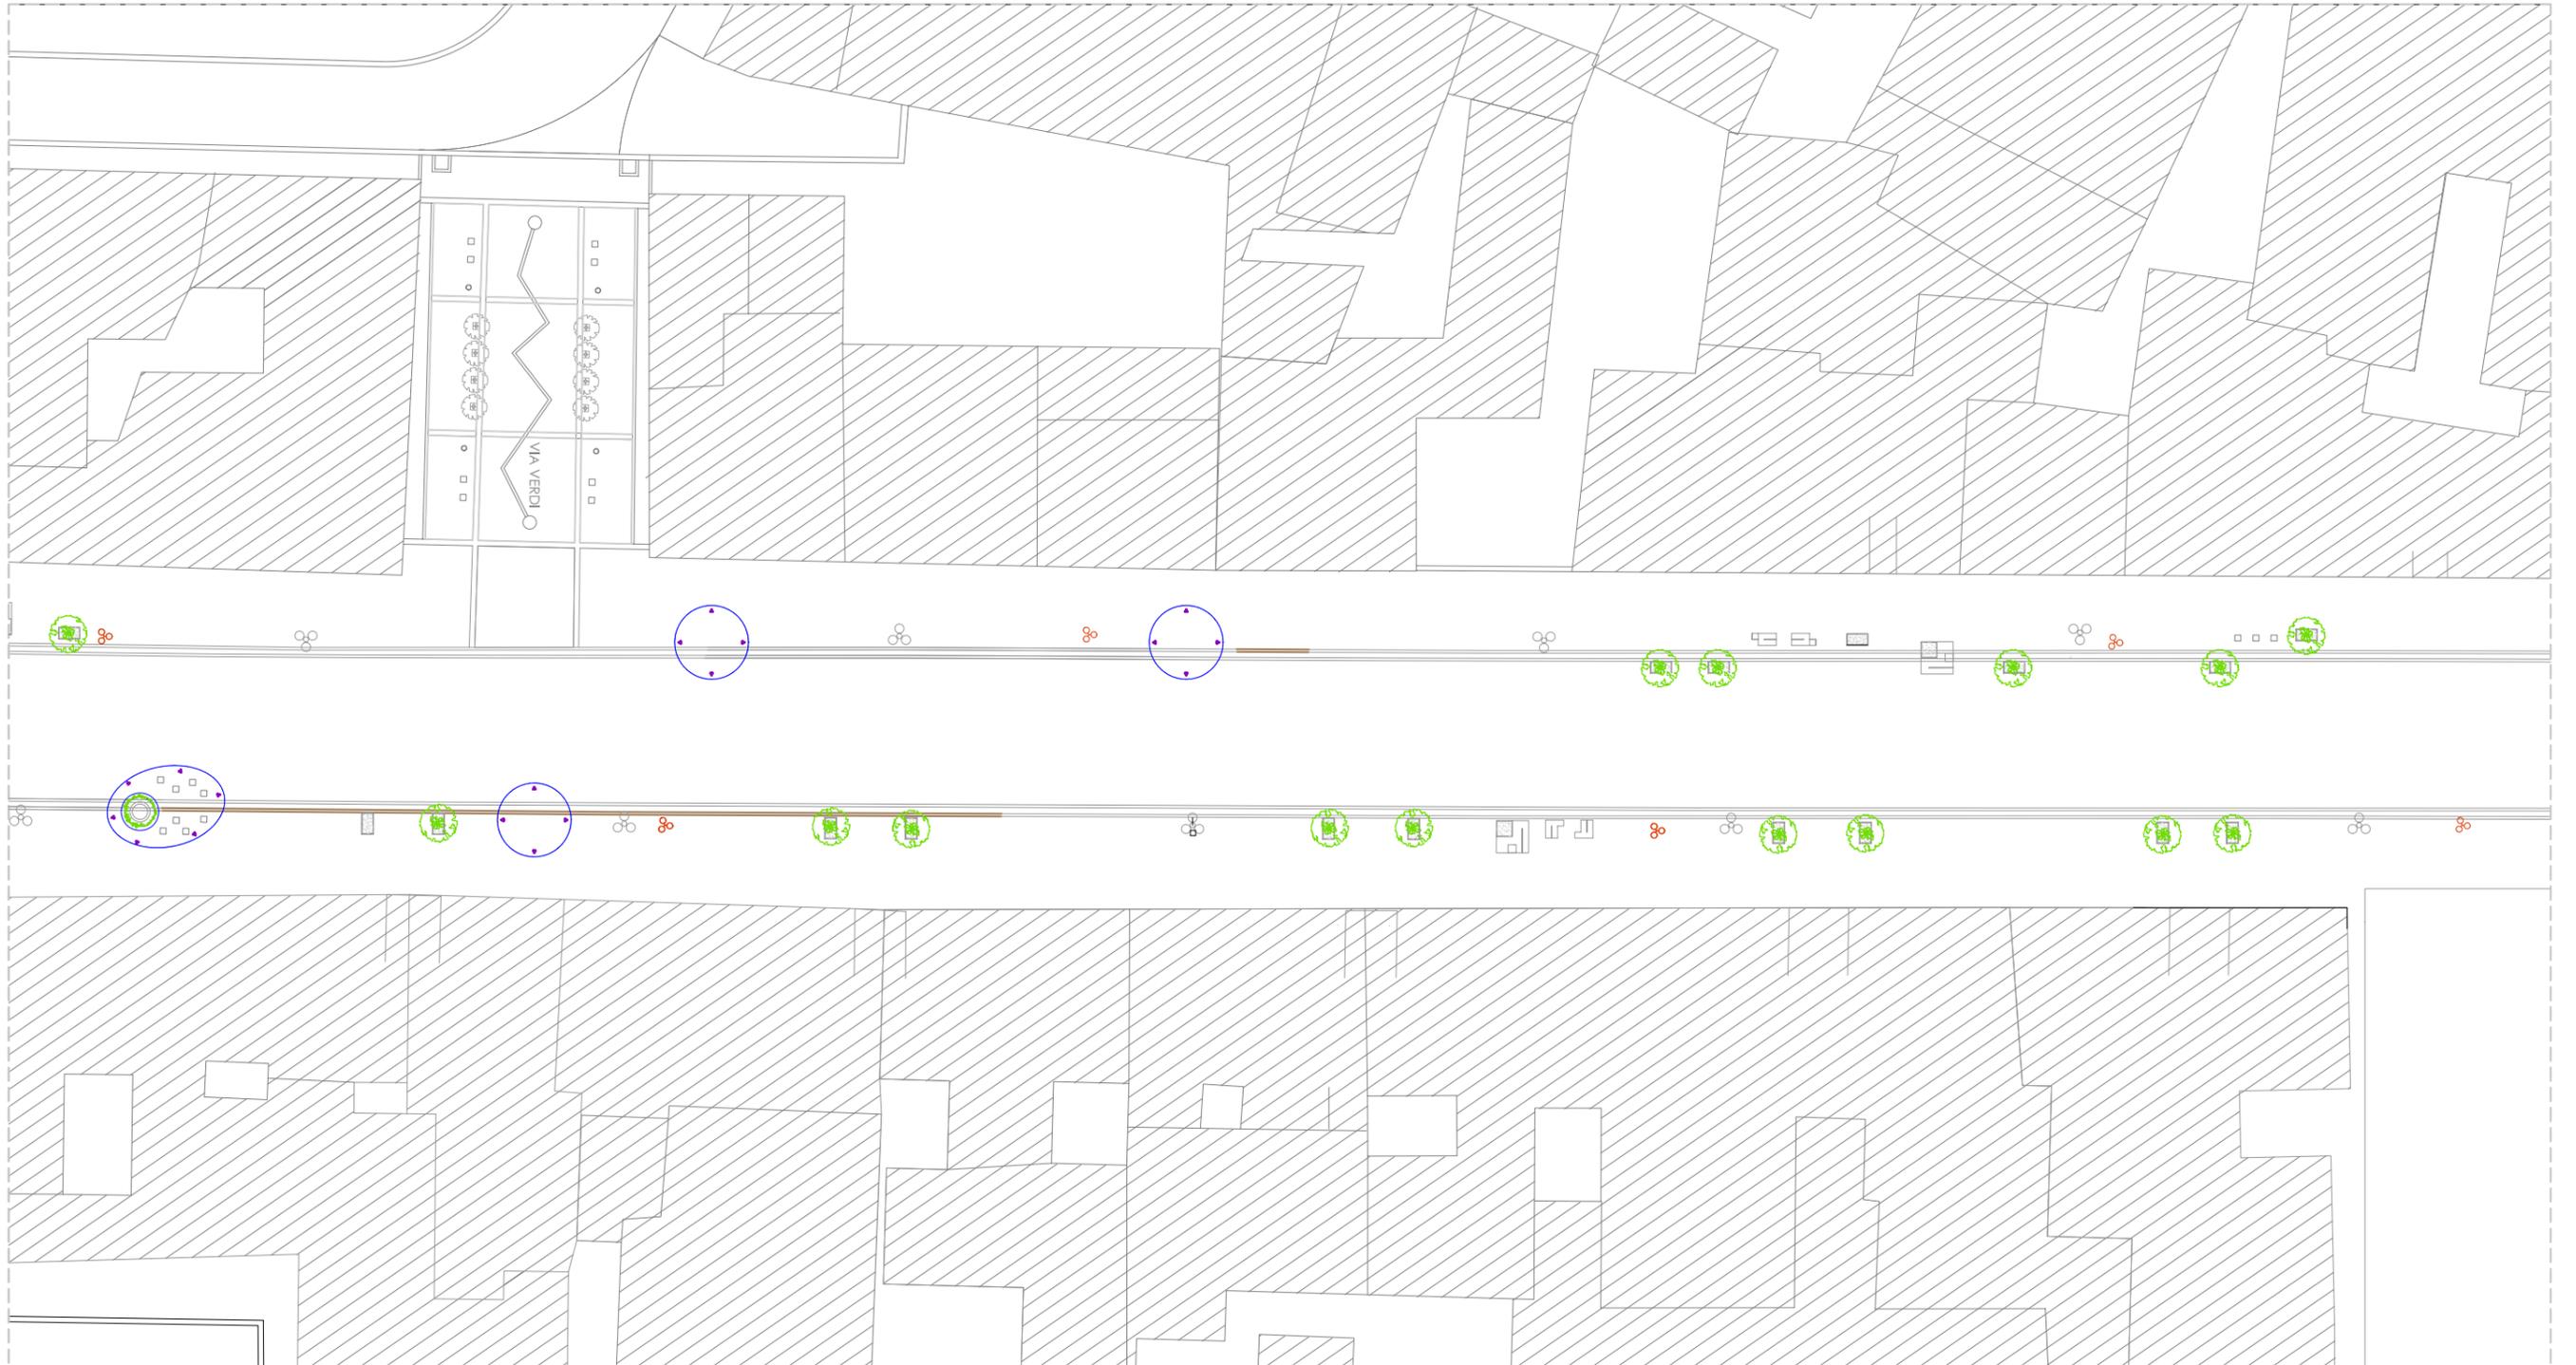

3

Planimetria Stato dei luoghi - III Tratto
scala 1:2.000

4

