



COMUNE DI AVELLINO
SETTORE LAVORI PUBBLICI

PROGETTO DEFINITIVO/ESECUTIVO

GRAFICI


INTERVENTI DI MANUTENZIONE STRAORDINARIA SU VIA CIRCUMVALLAZIONE, VIA F.LLI TRONCONE, VIA F. TEDESCO, RIONE AVERSA, VAI VOLPE, VIA ACCIANI, C.DA QUATTROGRANE OVEST E SU VARI TRATTI STRADALI DI ALCUNE ZONE DEL TERRITORIO DEL COMUNE.

LOTTO C

Via Circumvallazione (P.zza Kennedy - Via Mancini), Via Aversa, Via Volpe, Via Acciani, C.da Quattrograne Ovest, Via Mancini.



Il Tecnico
Ing. Antonio Testa

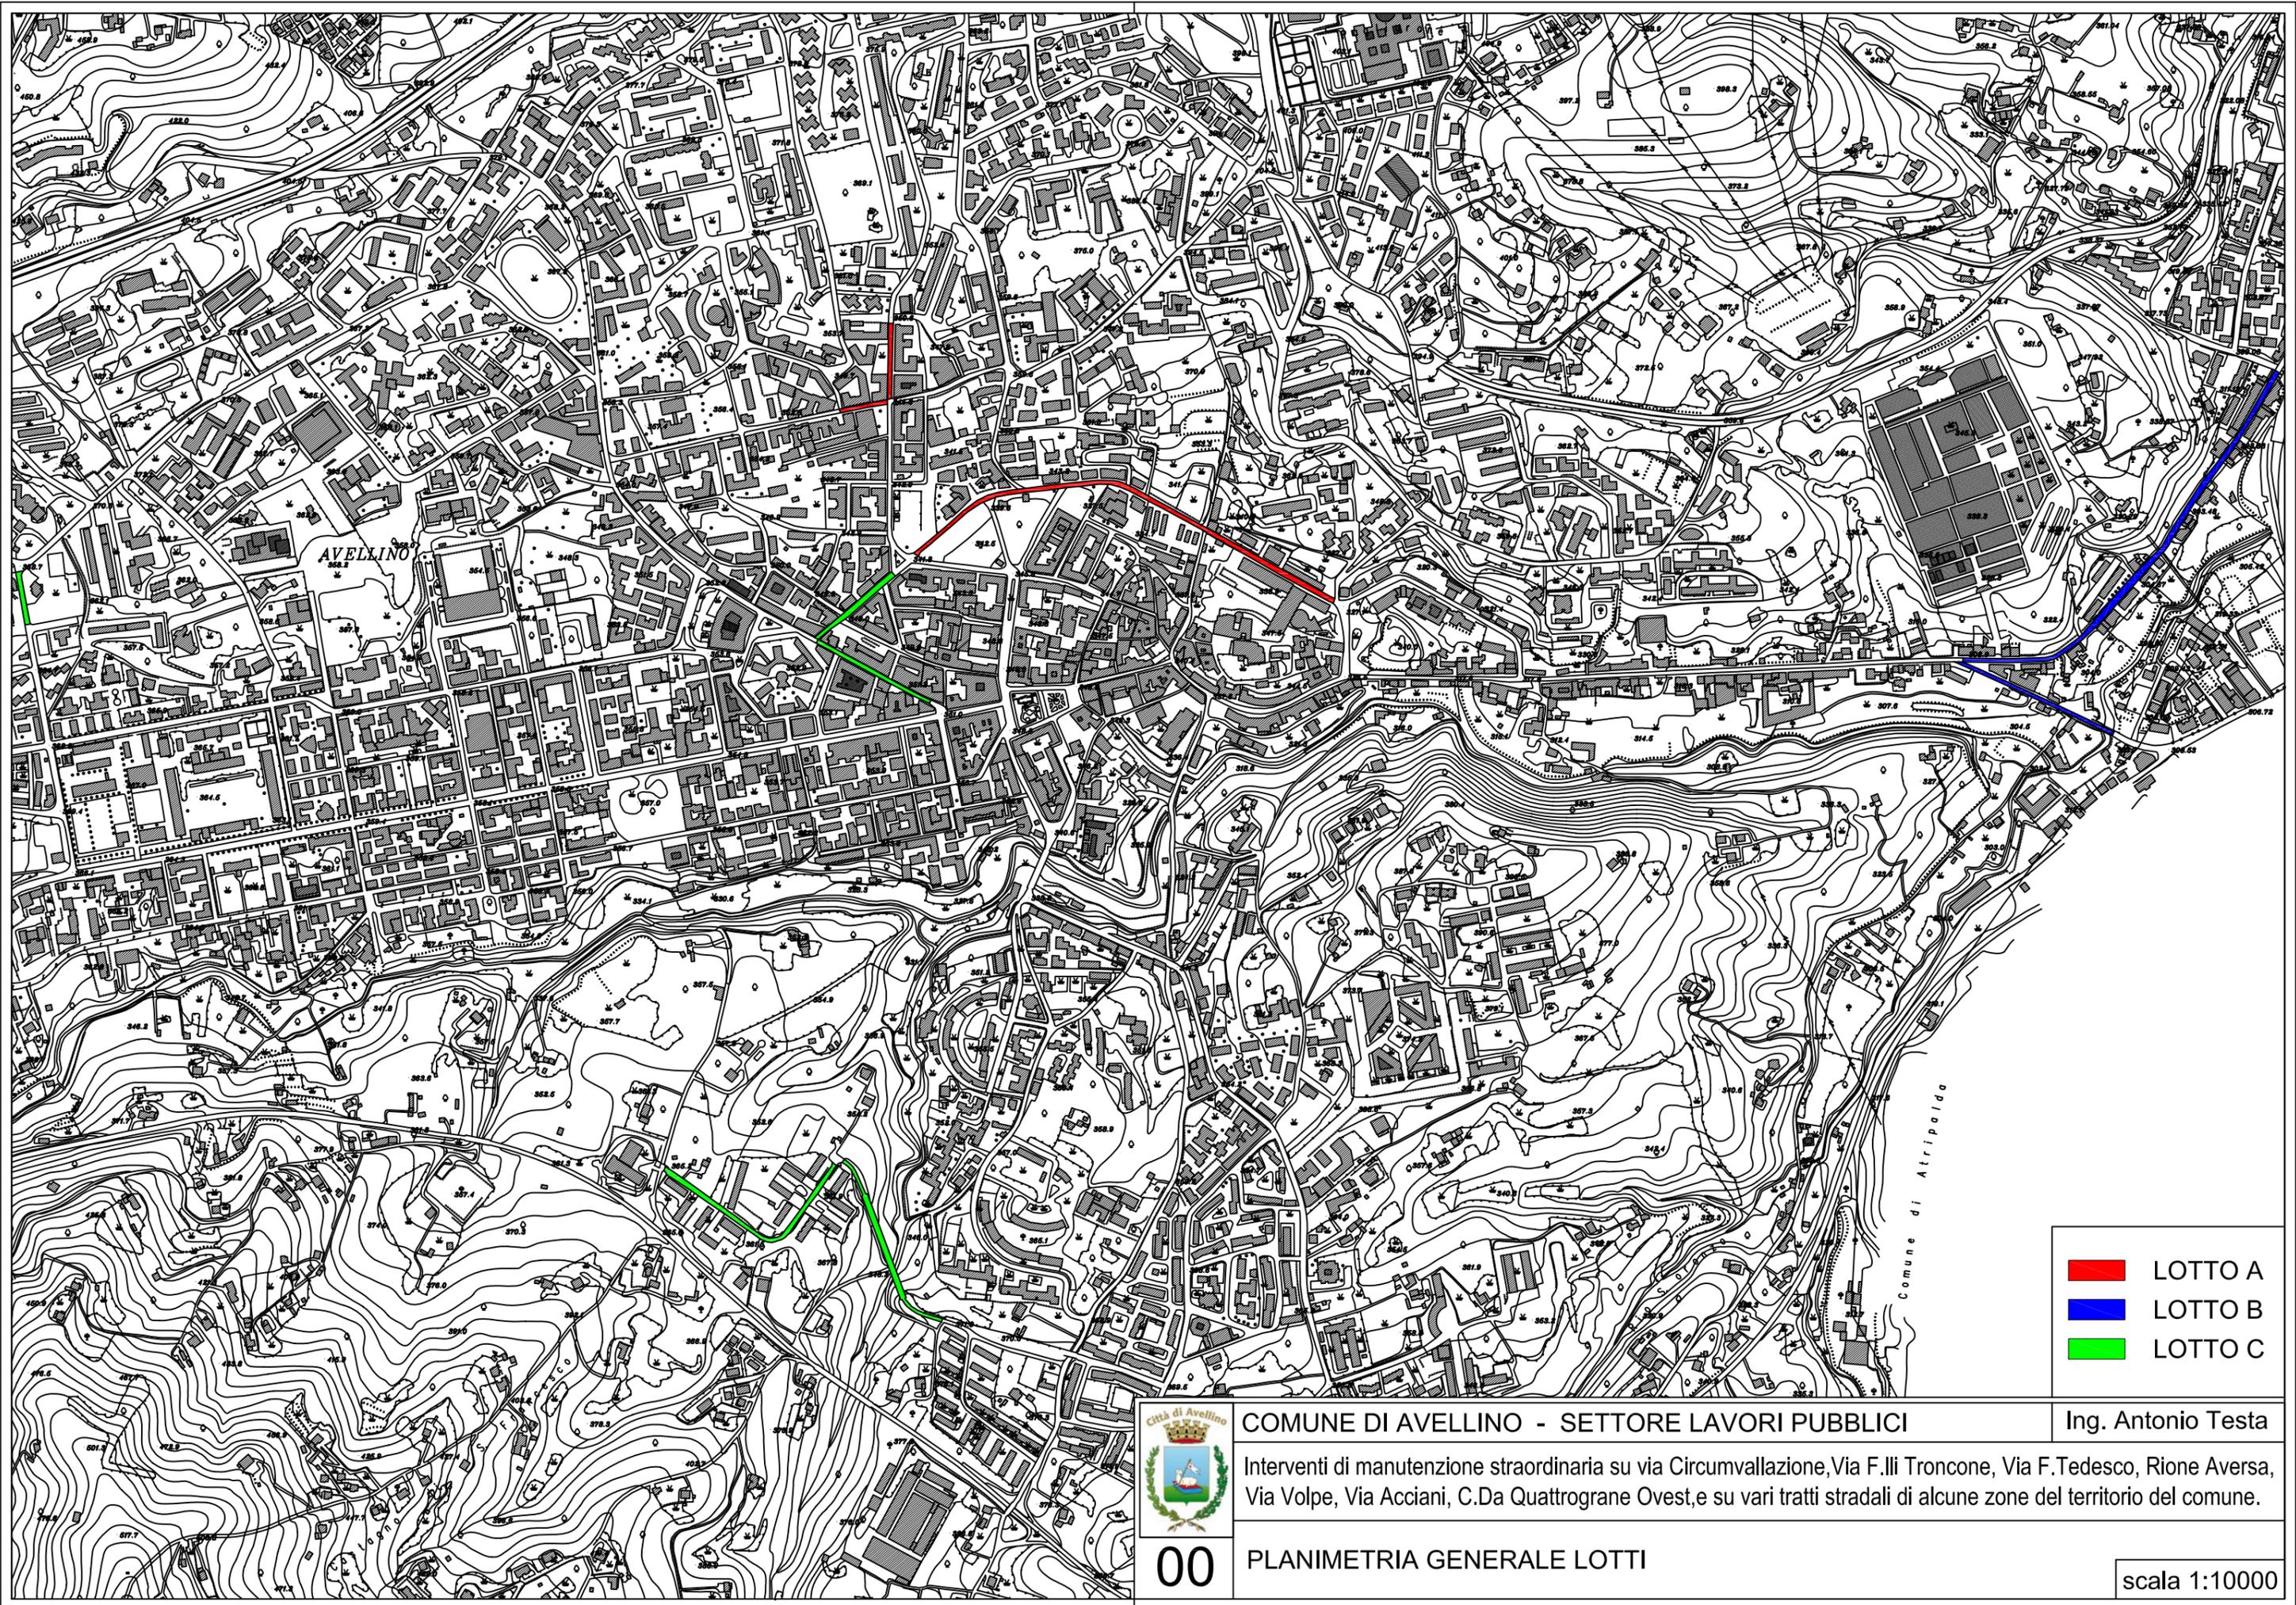

- LOTTO A
- LOTTO B
- LOTTO C



COMUNE DI AVELLINO - SETTORE LAVORI PUBBLICI


Ing. Antonio Testa

Interventi di manutenzione straordinaria su via Circumvallazione, Via F.lli Troncone, Via F.Tedesco, Rione Aversa, Via Volpe, Via Acciani, C.Da Quattrograne Ovest, e su vari tratti stradali di alcune zone del territorio del comune.

00

PLANIMETRIA GENERALE LOTTI

scala 1:10000

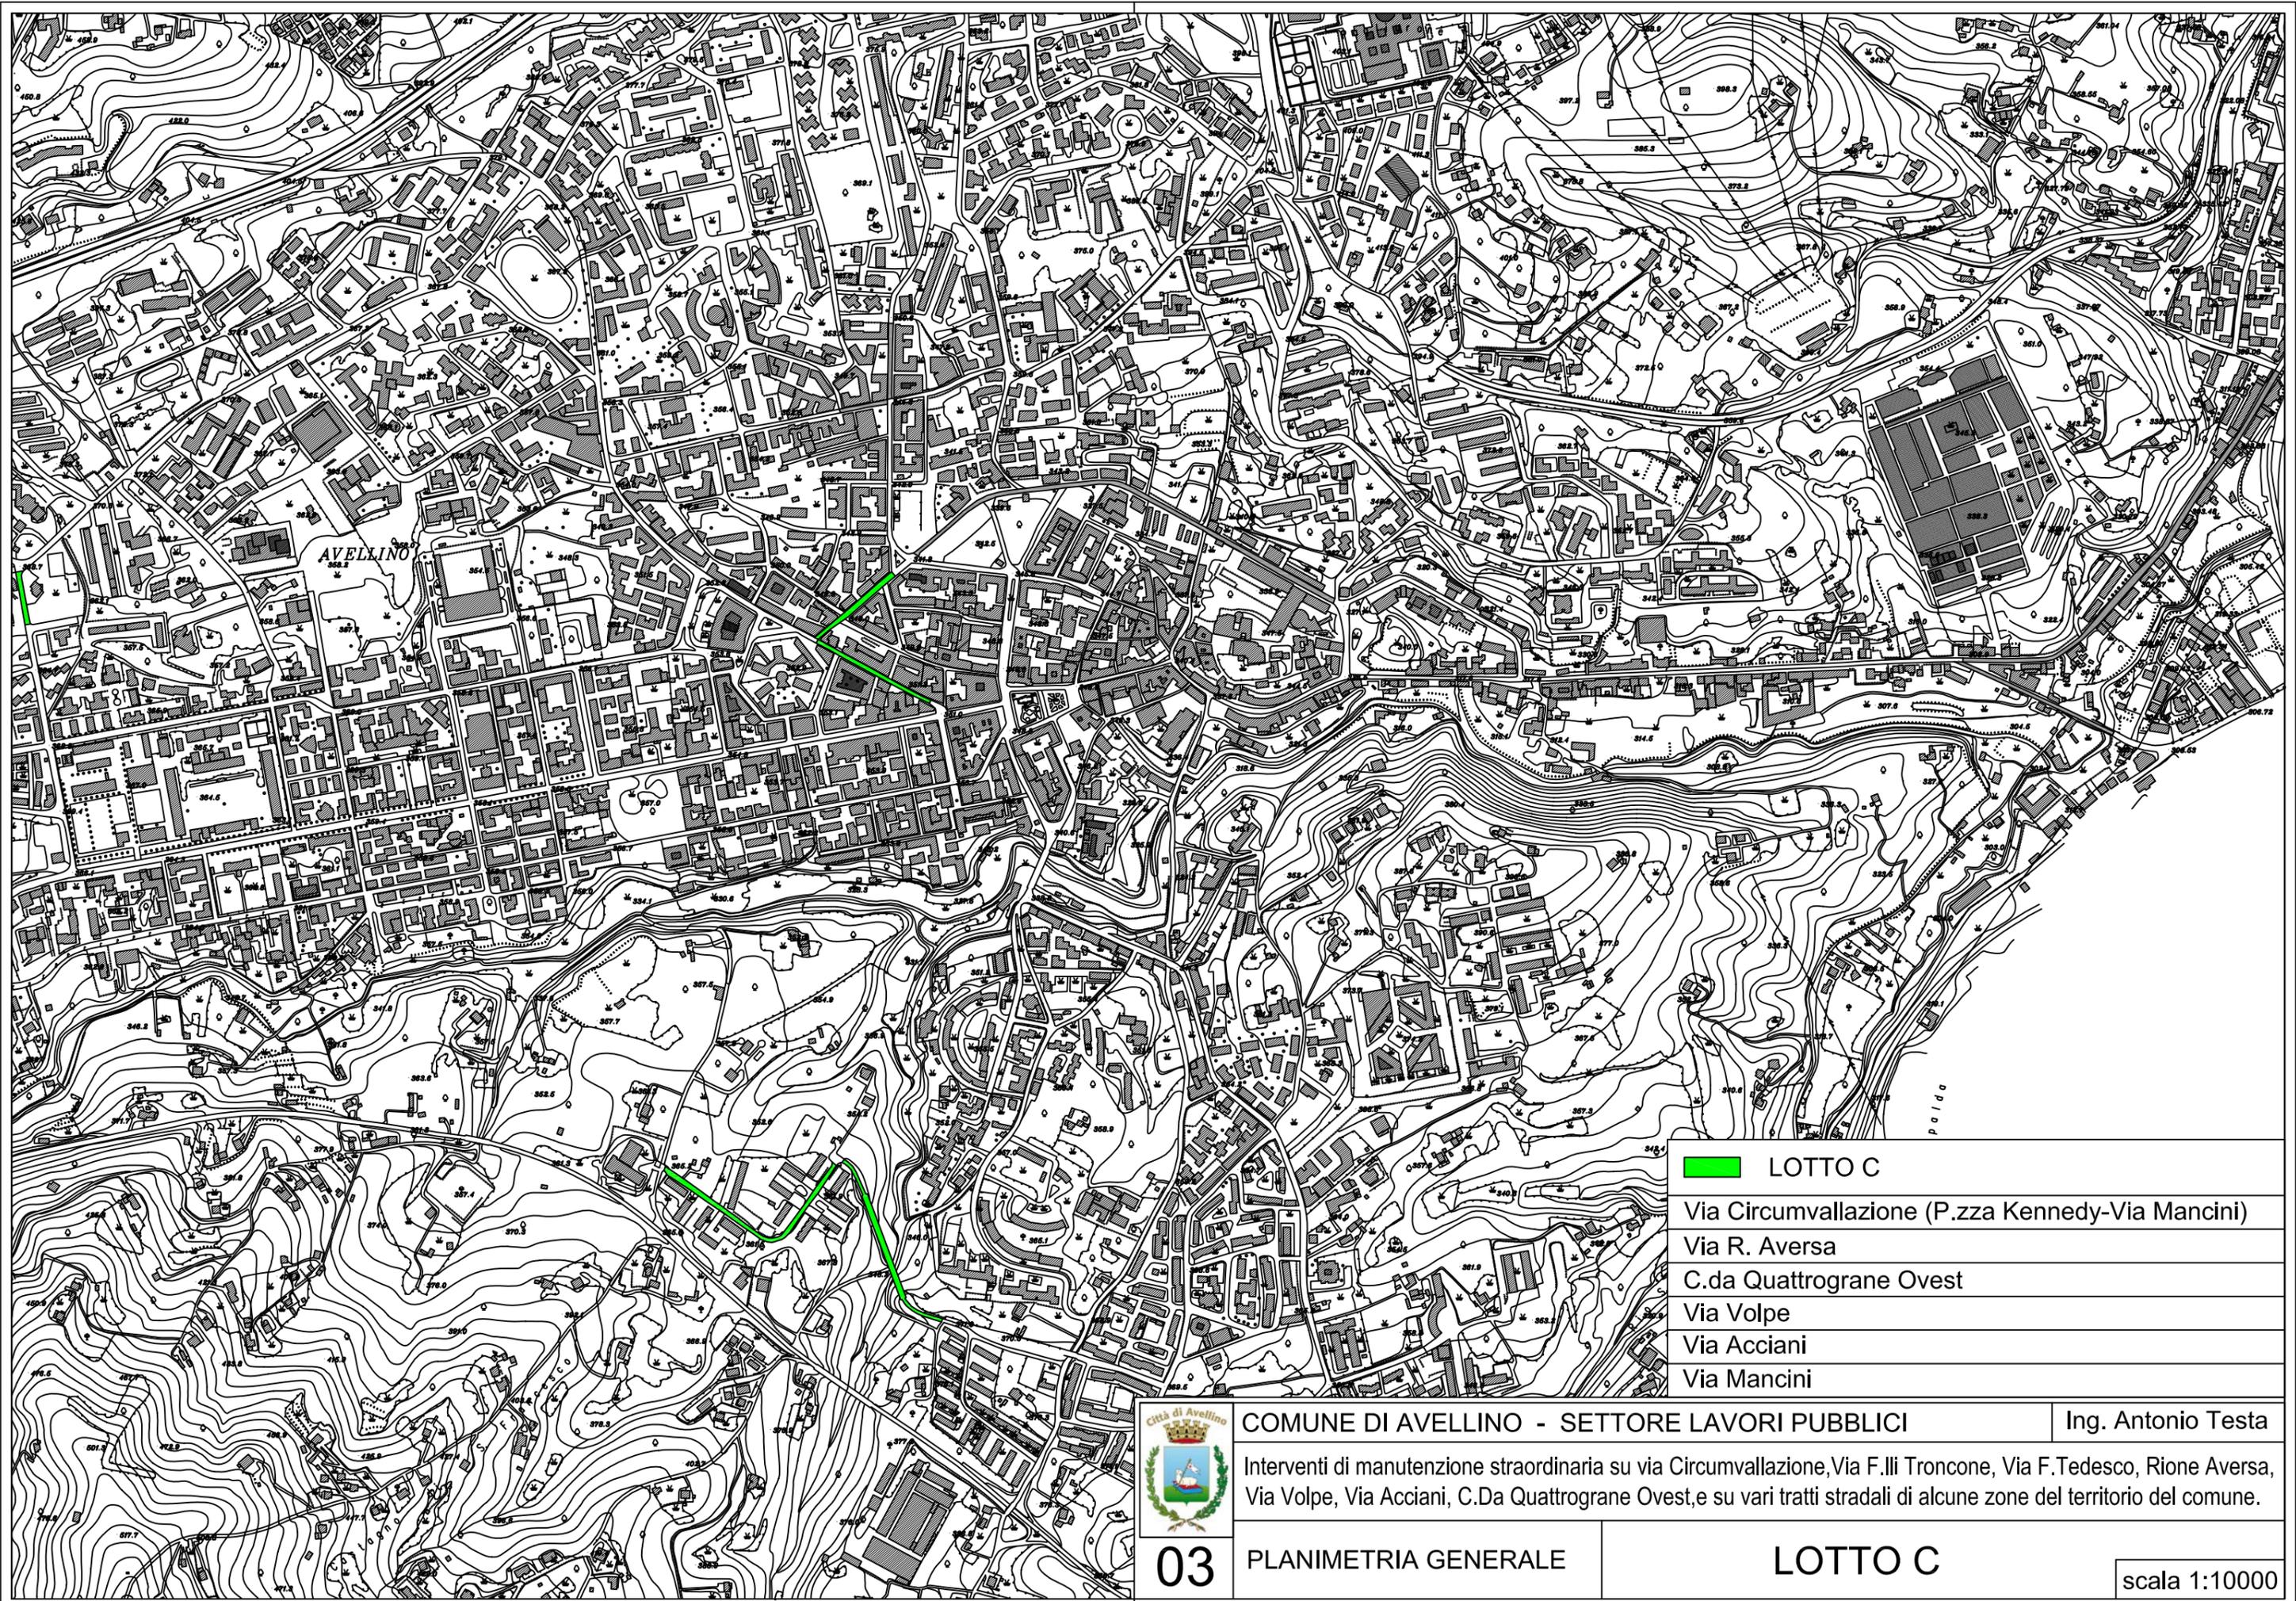

-  LOTTO C
- Via Circumvallazione (P.zza Kennedy-Via Mancini)
- Via R. Aversa
- C.da Quattrograne Ovest
- Via Volpe
- Via Acciani
- Via Mancini



COMUNE DI AVELLINO - SETTORE LAVORI PUBBLICI

Ing. Antonio Testa

Interventi di manutenzione straordinaria su via Circumvallazione, Via F.lli Troncone, Via F.Tedesco, Rione Aversa, Via Volpe, Via Acciani, C.Da Quattrograne Ovest, e su vari tratti stradali di alcune zone del territorio del comune.

03

PLANIMETRIA GENERALE

LOTTO C

scala 1:10000



Città di Avellino

COMUNE DI AVELLINO - SETTORE LAVORI PUBBLICI


Ing. Antonio Testa

Interventi di manutenzione straordinaria su via Circumvallazione, Via F.lli Troncone, Via F.Tedesco, Rione Aversa, Via Volpe, Via Acciani, C.Da Quattrograne Ovest, e su vari tratti stradali di alcune zone del territorio del comune.

LOTTO C | Via Circumvallazione (P.zza Kennedy-Via Mancini)



F.1

AEROFOTO

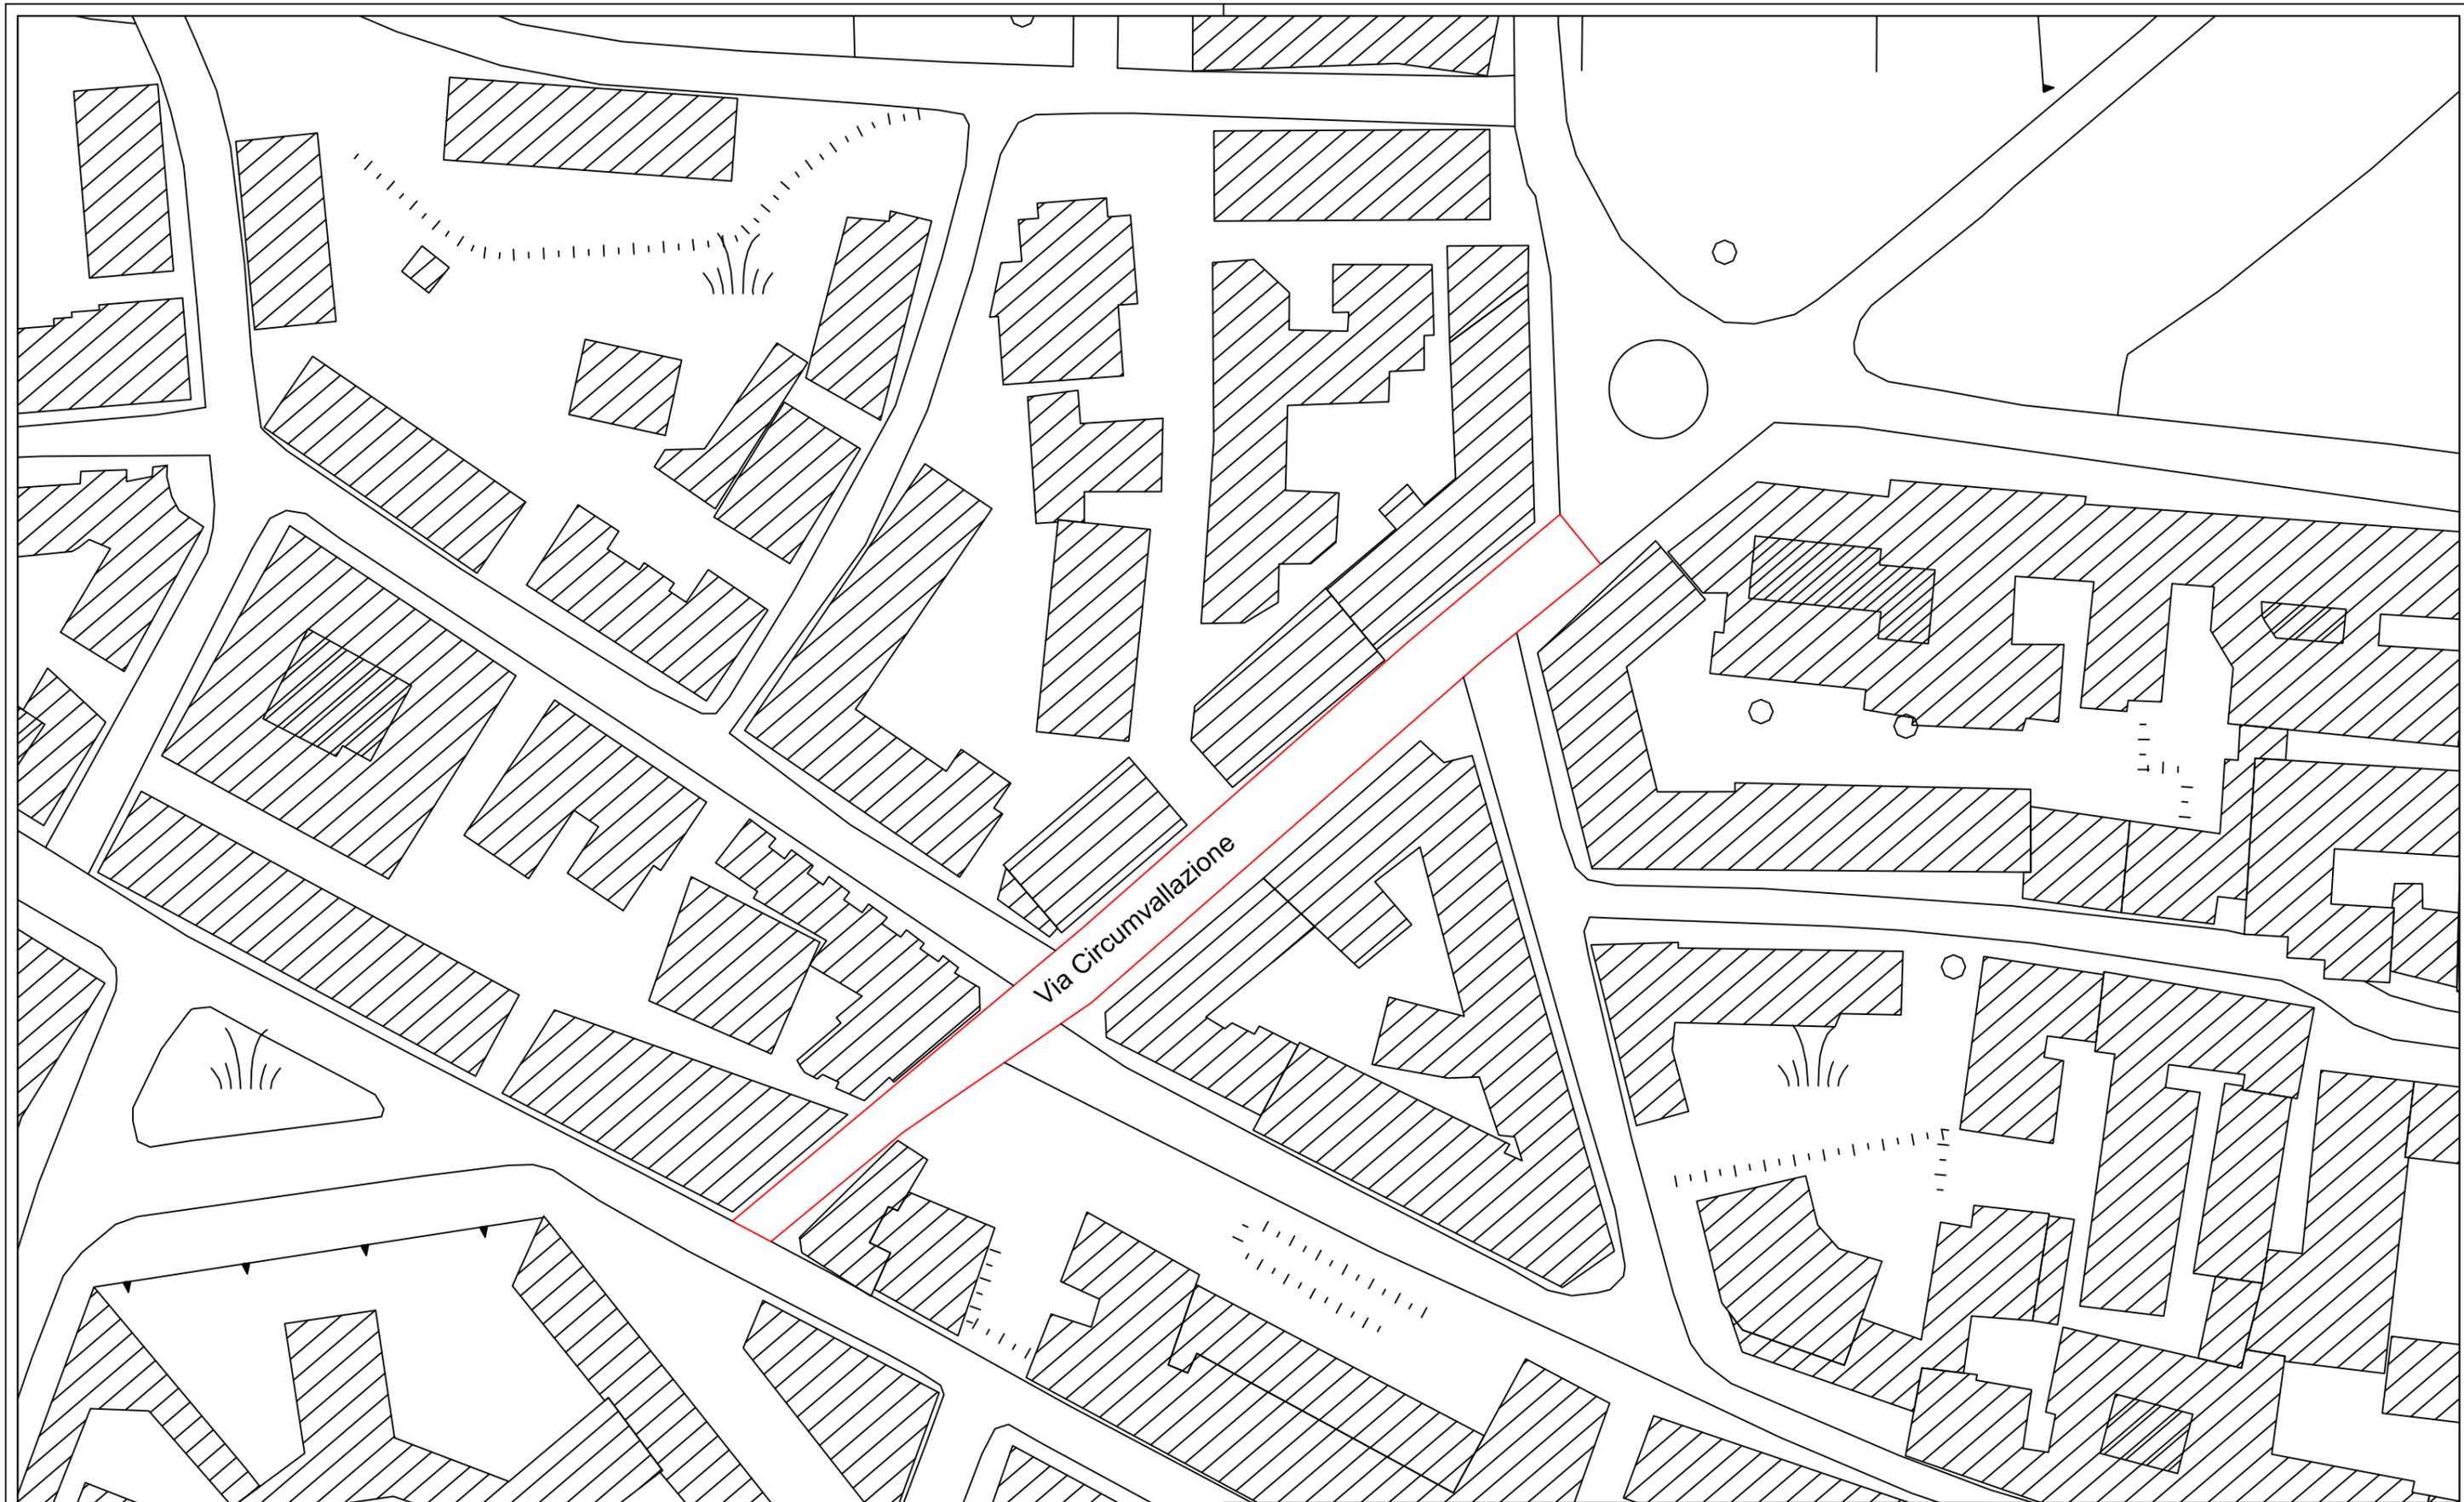

Via Circumvallazione

	COMUNE DI AVELLINO - SETTORE LAVORI PUBBLICI		Ing. Antonio Testa
	Interventi di manutenzione straordinaria su via Circumvallazione, Via F.lli Troncone, Via F.Tedesco, Rione Aversa, Via Volpe, Via Acciani, C.Da Quattrograne Ovest, e su vari tratti stradali di alcune zone del territorio del comune.		
F.2	LOTTO C	Via Circumvallazione (P.zza Kennedy-Via Mancini)	
PLANIMETRIA AREA D'INTERVENTO			scala 1:1000

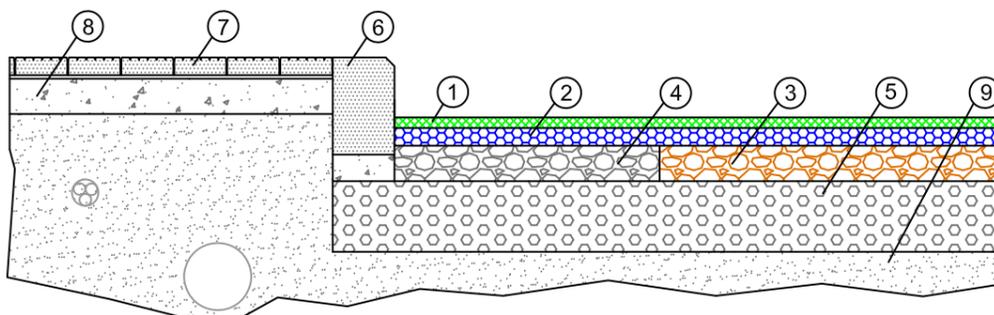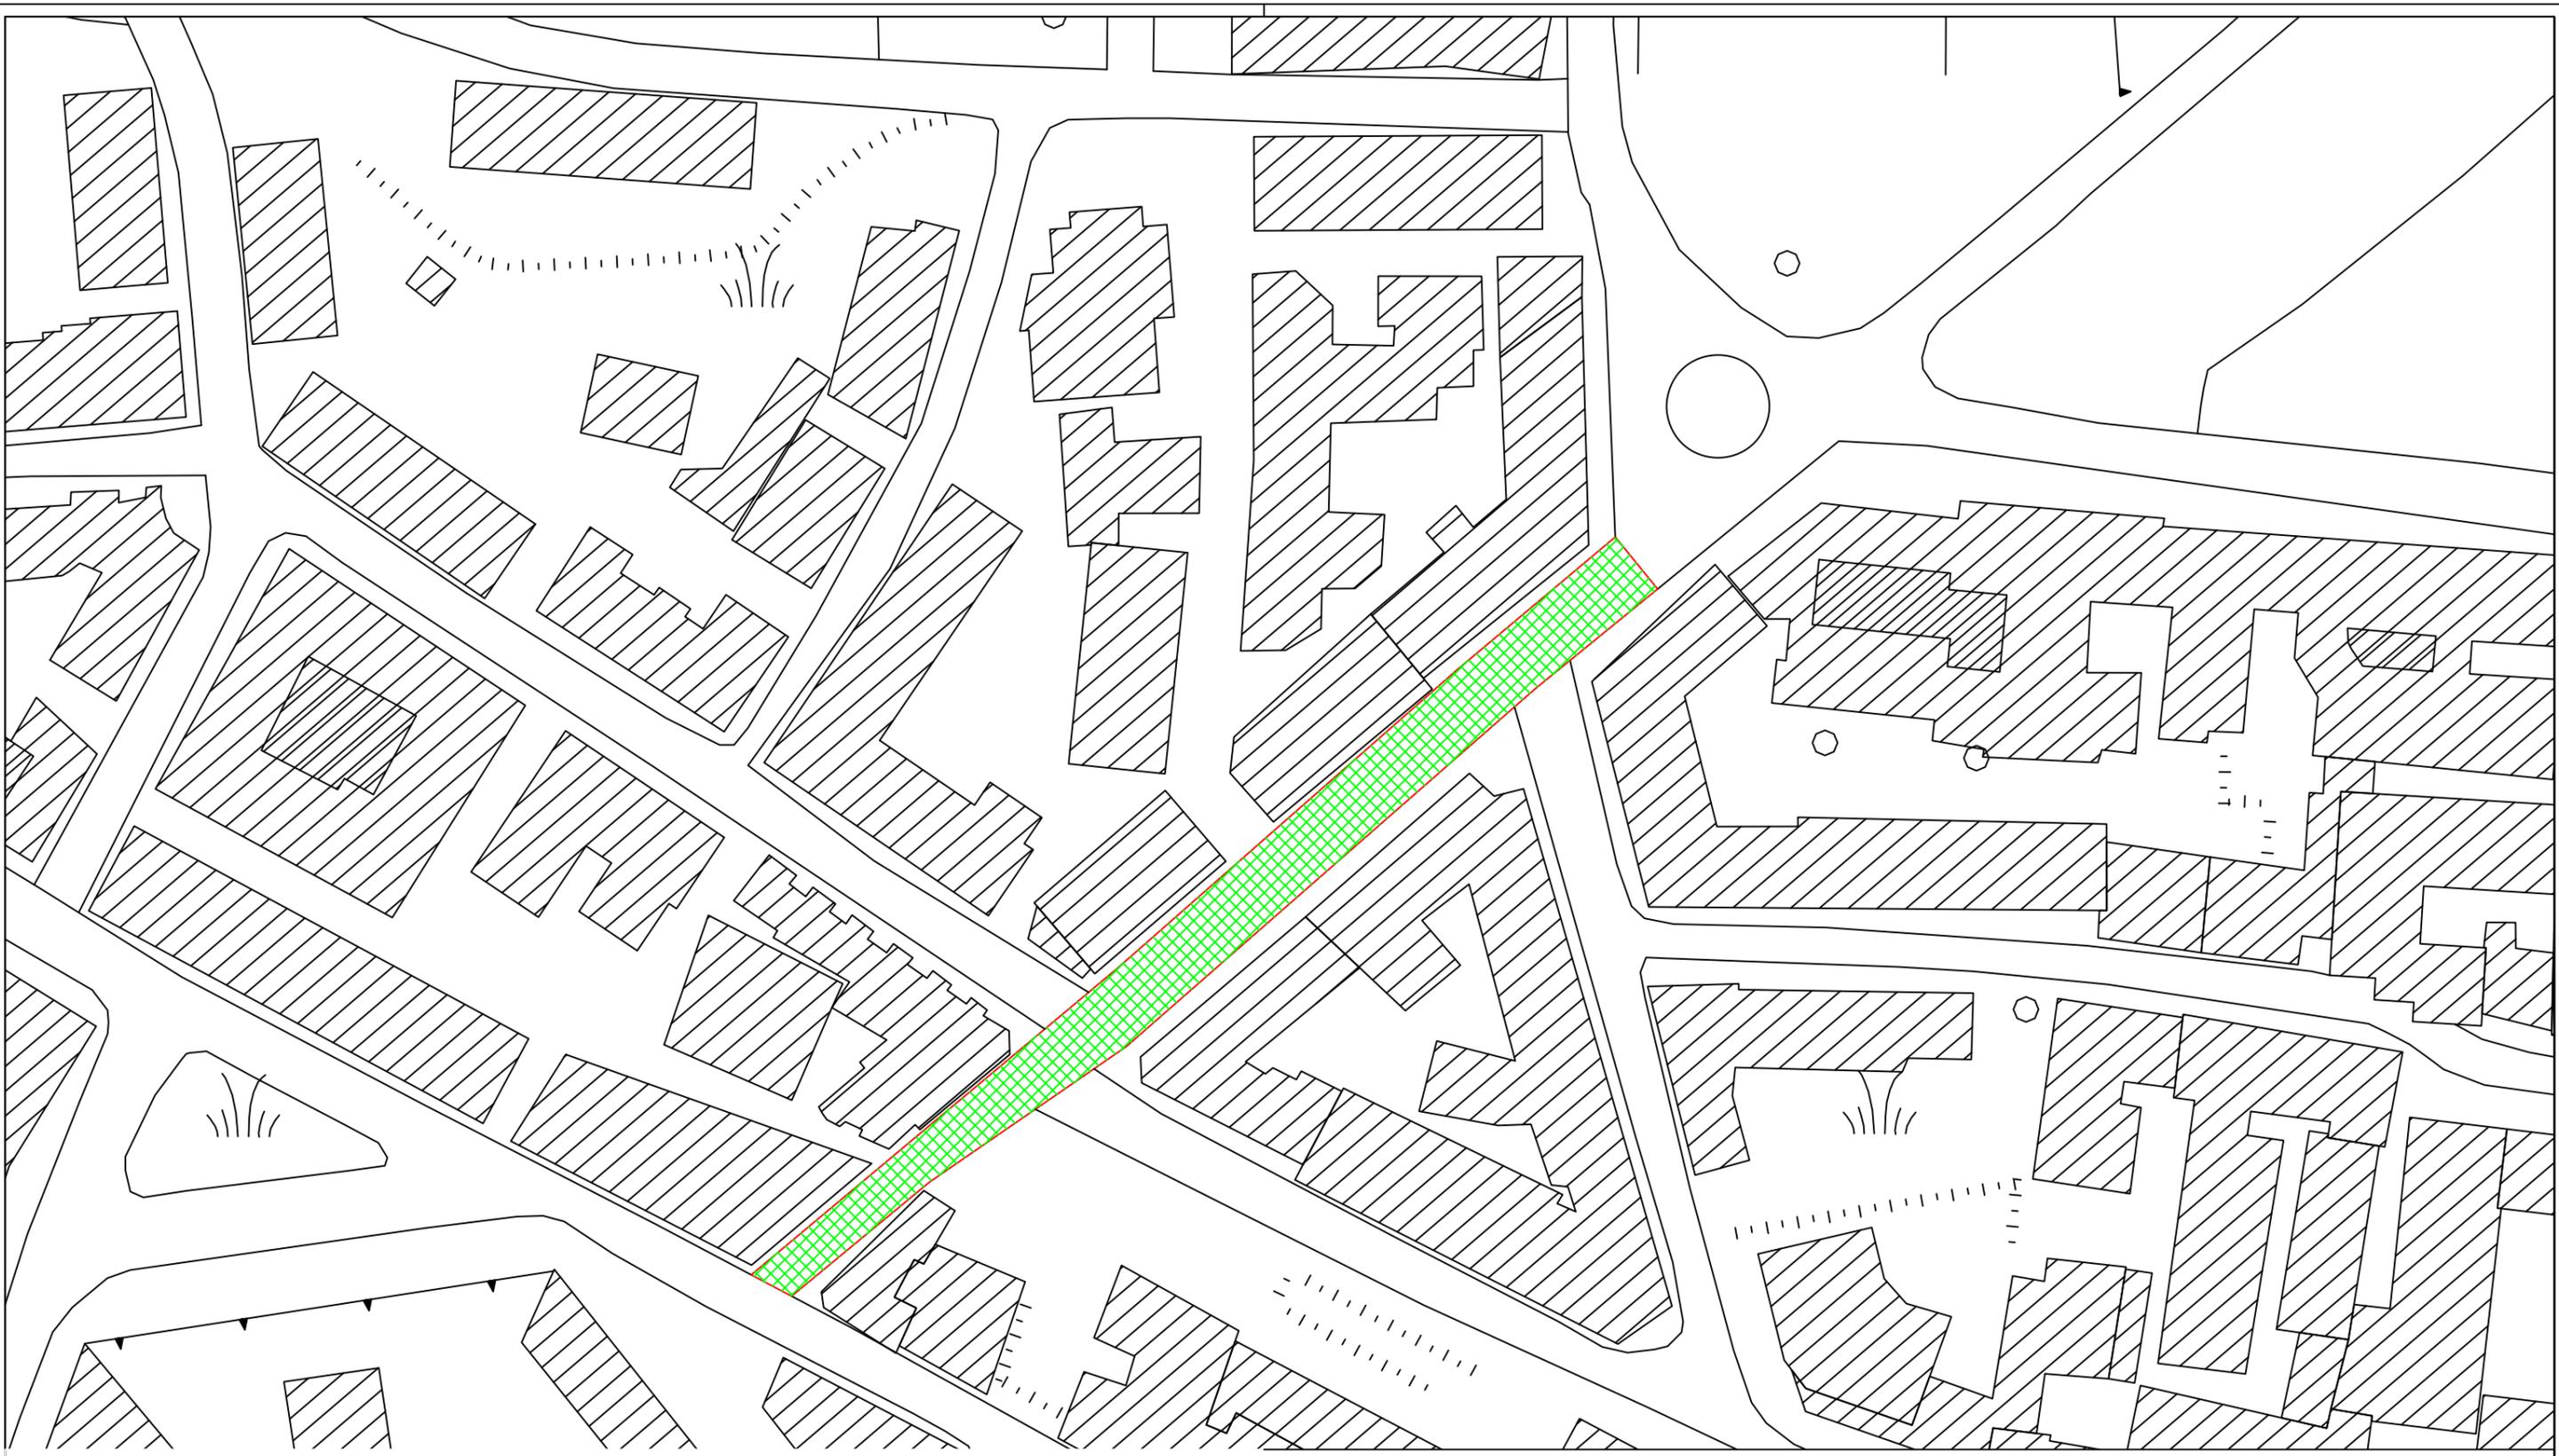

OGGETTO D'INTERVENTO

- 1 - Tappetino 3cm
- 2 - Binder 5cm
- 3 - Misto cementato 15cm

NON OGGETTO D'INTERVENTO

- 4 - Misto cementato
- 5 - Misto sciolto
- 6 - Cordolo
- 7 - Pavimentazione
- 8 - Fondazione in cls
- 9 - Terreno

MODALITA' D'INTERVENTO

Fresatura di binder e tappetino esistente sp. 8cm e demolizione parziale della fondazione stradale per larghezza 6m e sp. 15cm. Realizzazione della fondazione stradale per larghezza pari a 6m e sp. 15cm, posa di binder sp. 5cm e tappetino sp. 3cm sull'intera sede stradale.

scala 1:20



COMUNE DI AVELLINO - SETTORE LAVORI PUBBLICI Ing. Antonio Testa


Interventi di manutenzione straordinaria su via Circumvallazione, Via F.lli Troncone, Via F.Tedesco, Rione Aversa, Via Volpe, Via Acciani, C.Da Quattrograne Ovest, e su vari tratti stradali di alcune zone del territorio del comune.

LOTTO C Via Circumvallazione (P.zza Kennedy-Via Mancini)

F.3

PLANIMETRIA DI PROGETTO scala 1:1000

TIPOLOGIA D'INTERVENTO

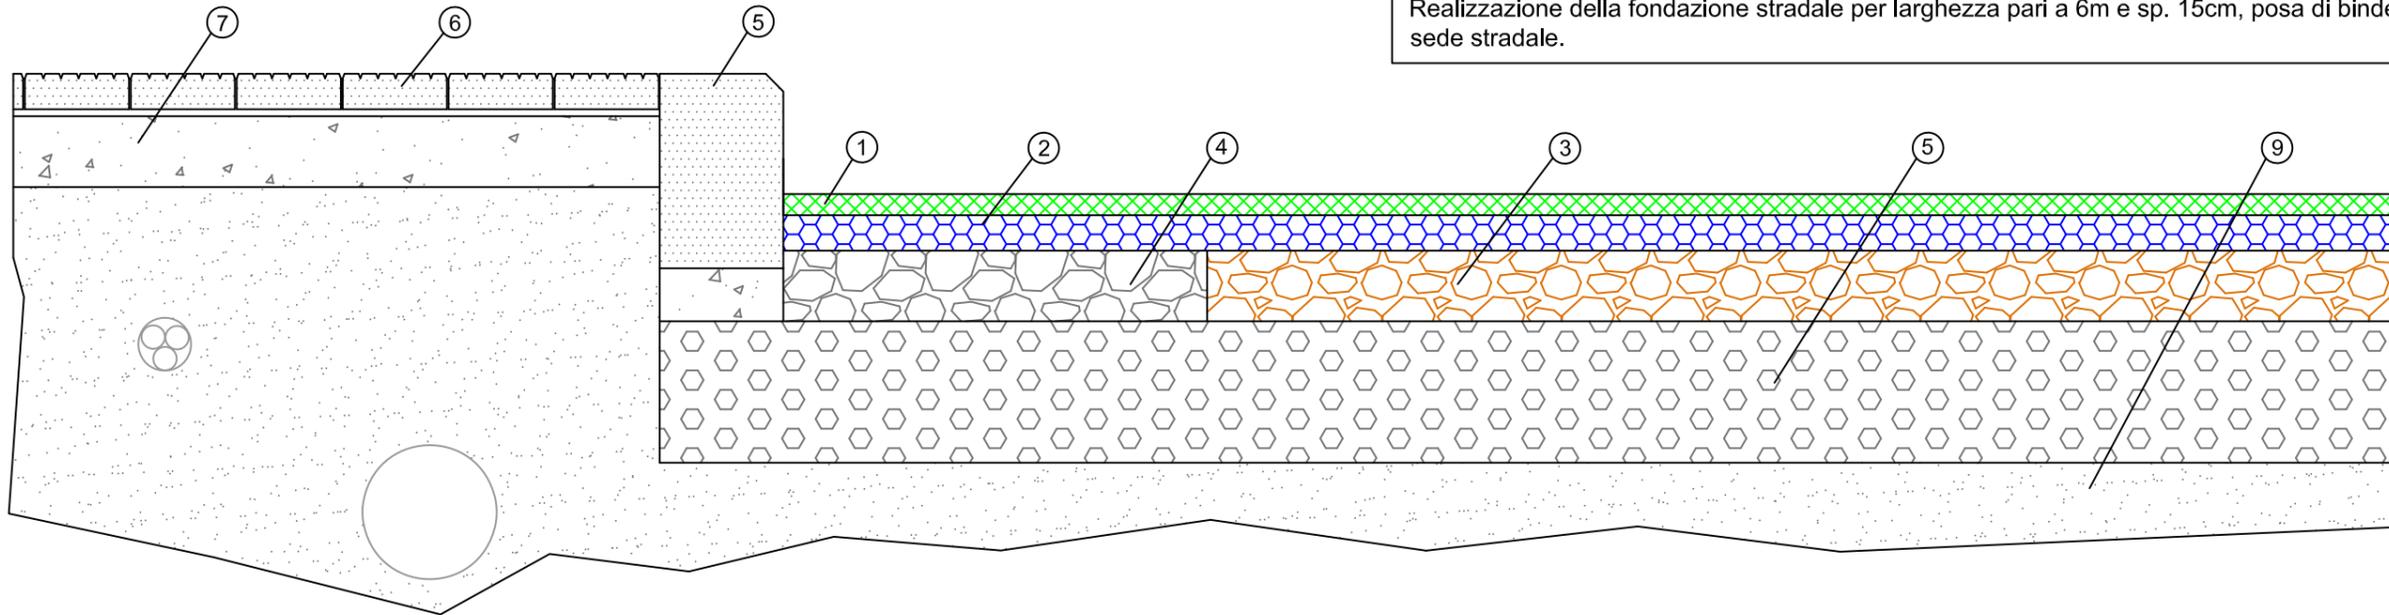

MODALITA' D'INTERVENTO

Fresatura di binder e tappetino esistente sp. 8cm e demolizione parziale della fondazione stradale per larghezza 6m e sp. 15cm. Realizzazione della fondazione stradale per larghezza pari a 6m e sp. 15cm, posa di binder sp. 5cm e tappetino sp. 3cm sull'intera sede stradale.

OGGETTO D'INTERVENTO


- 1 - Tappetino 3cm
- 2 - Binder 5cm
- 3 - Misto cementato 15cm

NON OGGETTO D'INTERVENTO

- 4 - Misto cementato
- 5 - Misto sciolto
- 6 - Cordolo
- 7 - Pavimentazione
- 8 - Fondazione in cls
- 9 - Terreno


scala 1:10

SEZIONE STRADALE

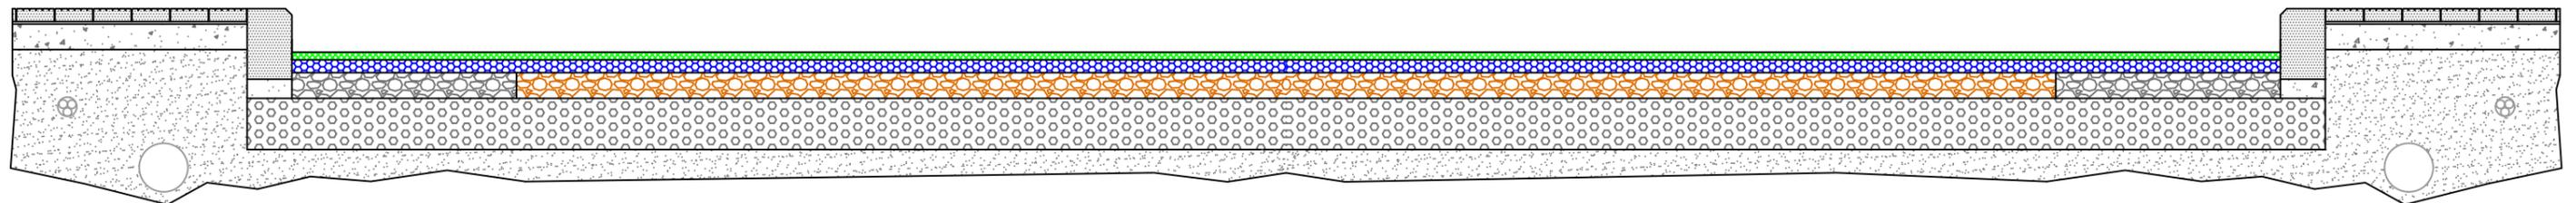


scala 1:25

PARTICOLARE CHIUSINO STRADALE

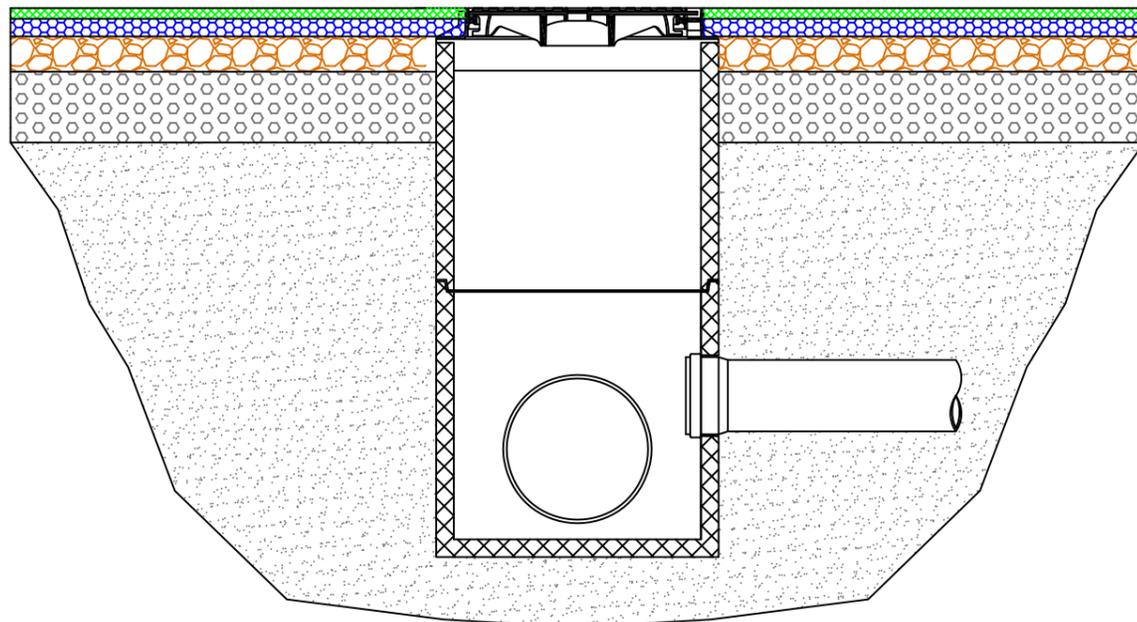

scala 1:20

PARTICOLARE CADITOIA STRADALE

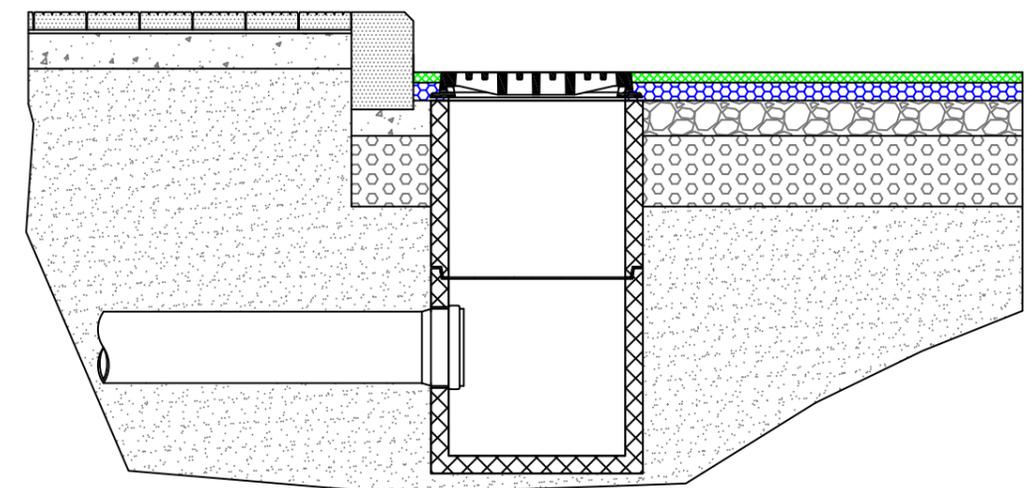

scala 1:20



COMUNE DI AVELLINO - SETTORE LAVORI PUBBLICI


Ing. Antonio Testa

Interventi di manutenzione straordinaria su via Circumvallazione, Via F.lli Troncone, Via F.Tedesco, Rione Aversa, Via Volpe, Via Acciani, C.Da Quattrograne Ovest, e su vari tratti stradali di alcune zone del territorio del comune.

LOTTO C | Via Circumvallazione (P.zza Kennedy-Via Mancini)

F.4

SEZIONI STRADALI

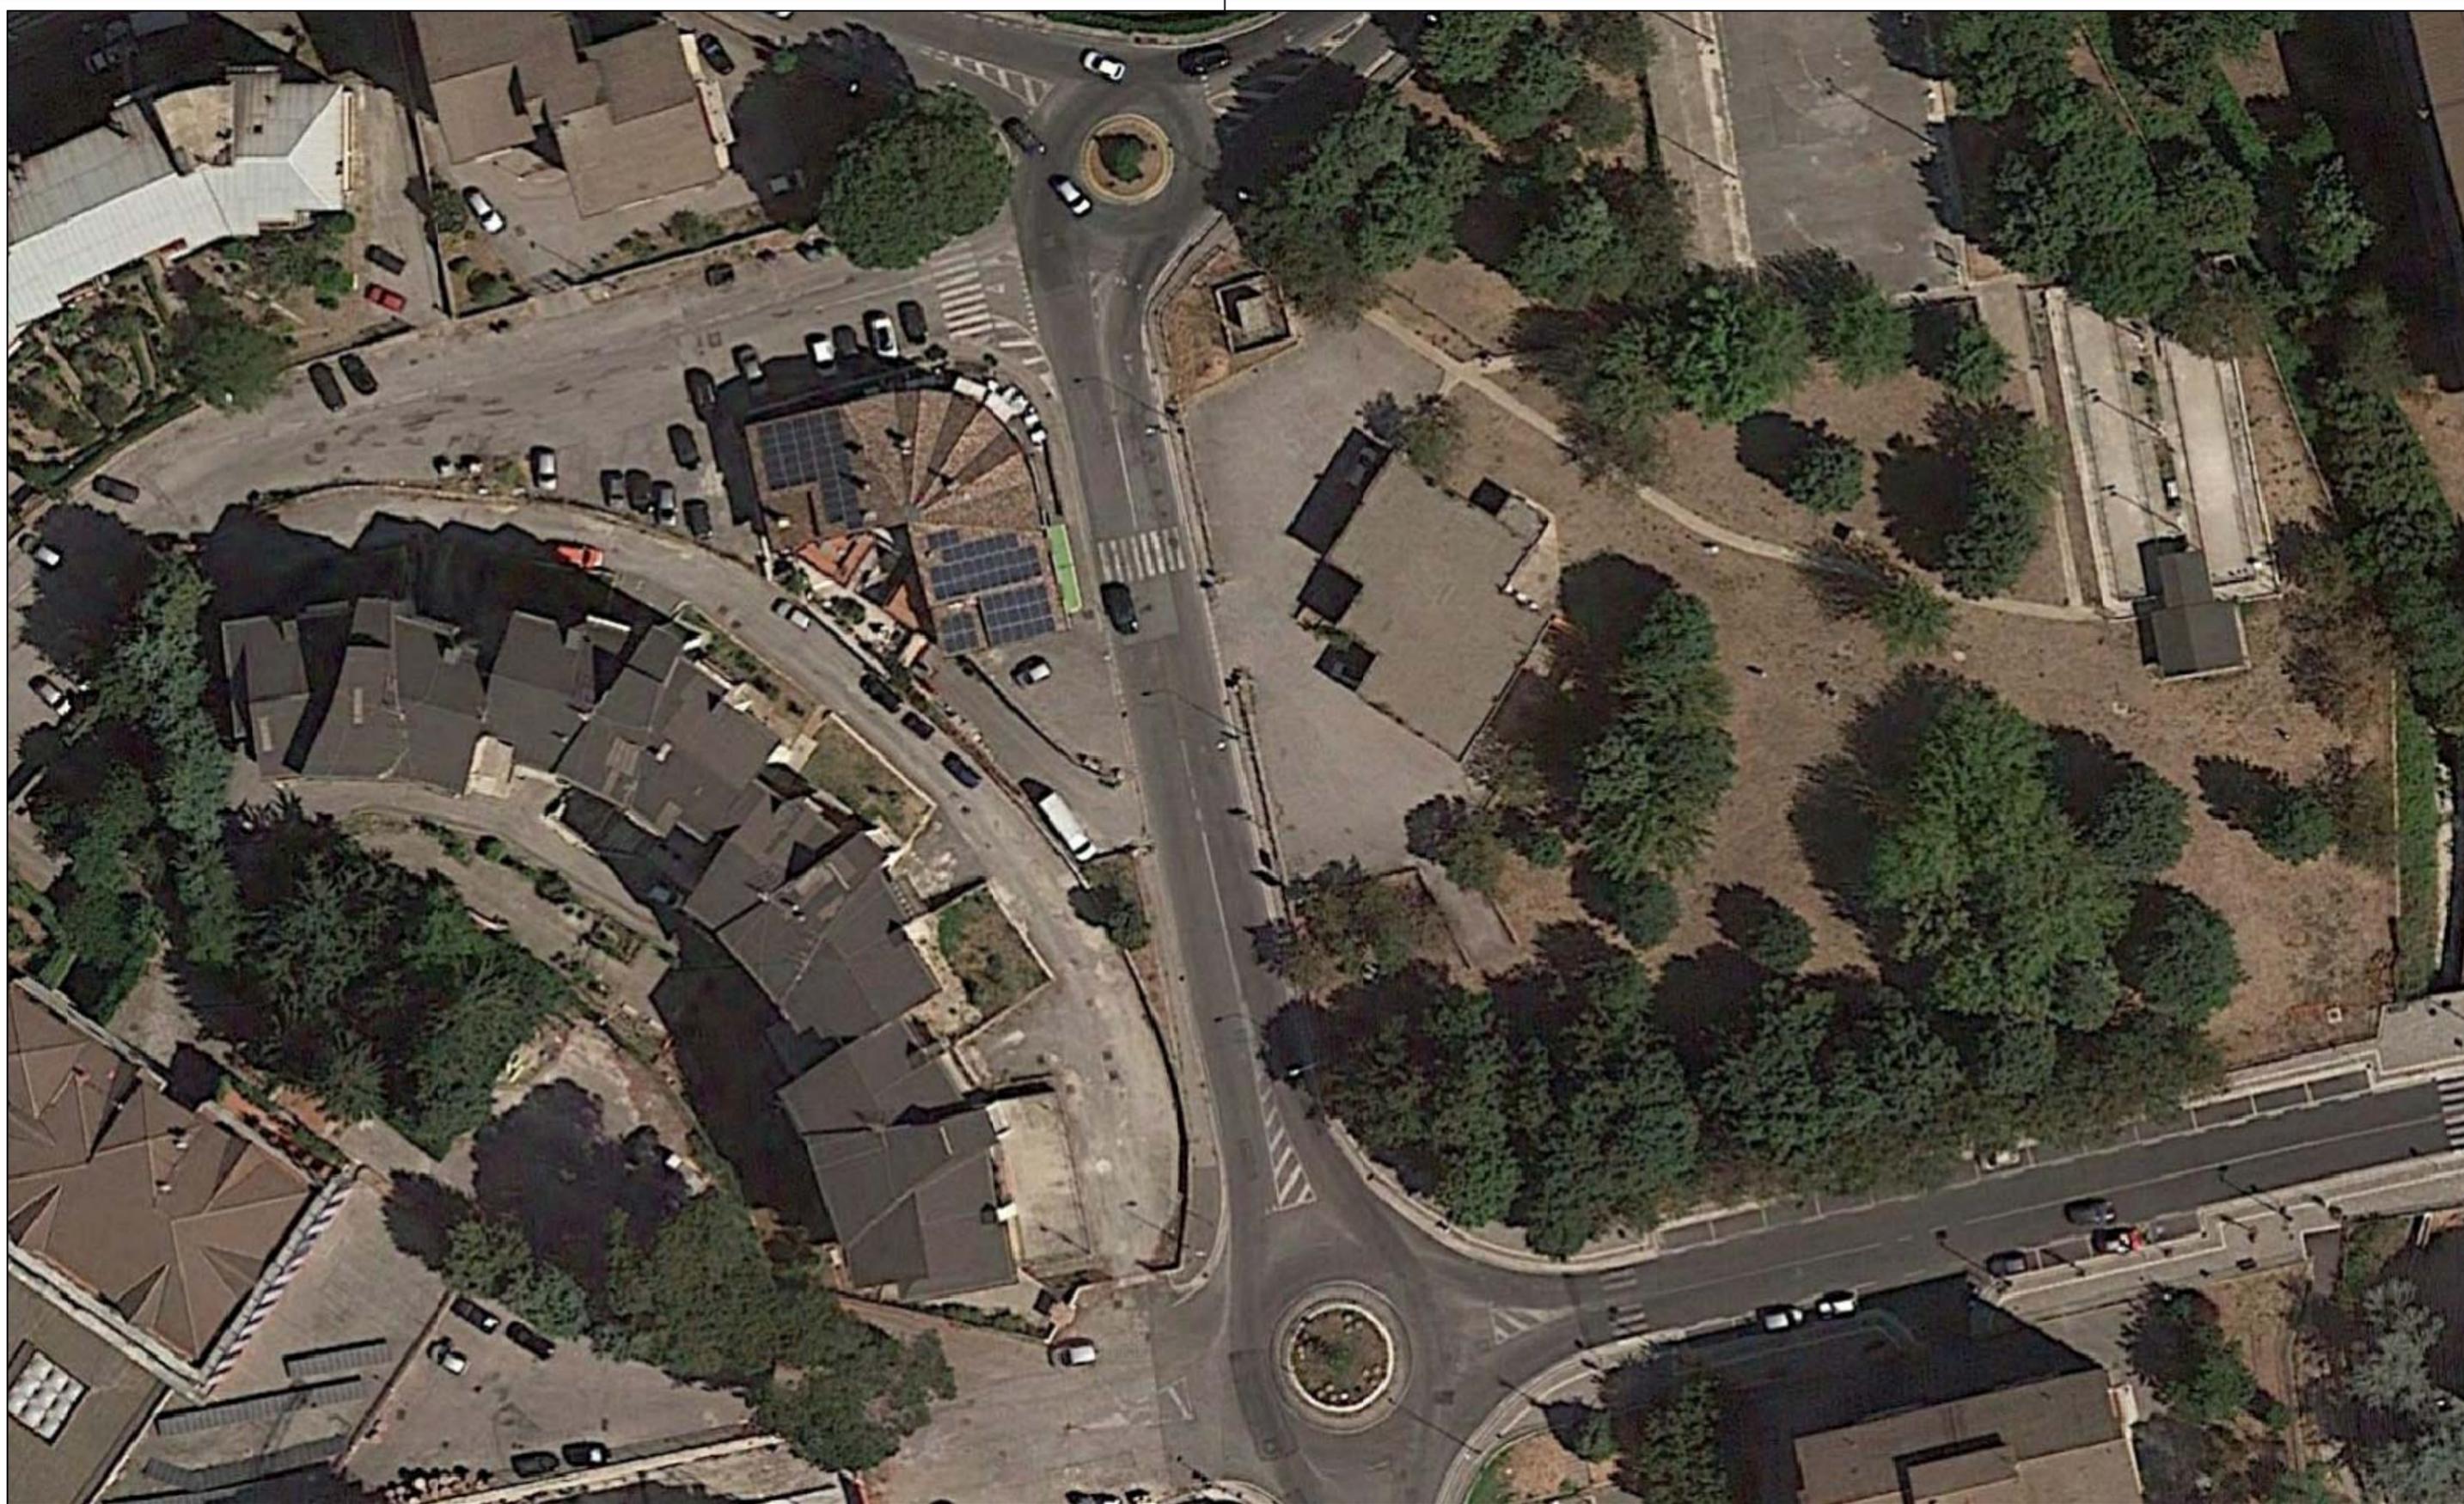

Città di Avellino

COMUNE DI AVELLINO - SETTORE LAVORI PUBBLICI


Ing. Antonio Testa

Interventi di manutenzione straordinaria su via Circumvallazione, Via F.lli Troncone, Via F.Tedesco, Rione Aversa, Via Volpe, Via Acciani, C.Da Quattrograne Ovest, e su vari tratti stradali di alcune zone del territorio del comune.

LOTTO C | Via R. Aversa

G.1

AEROFOTO

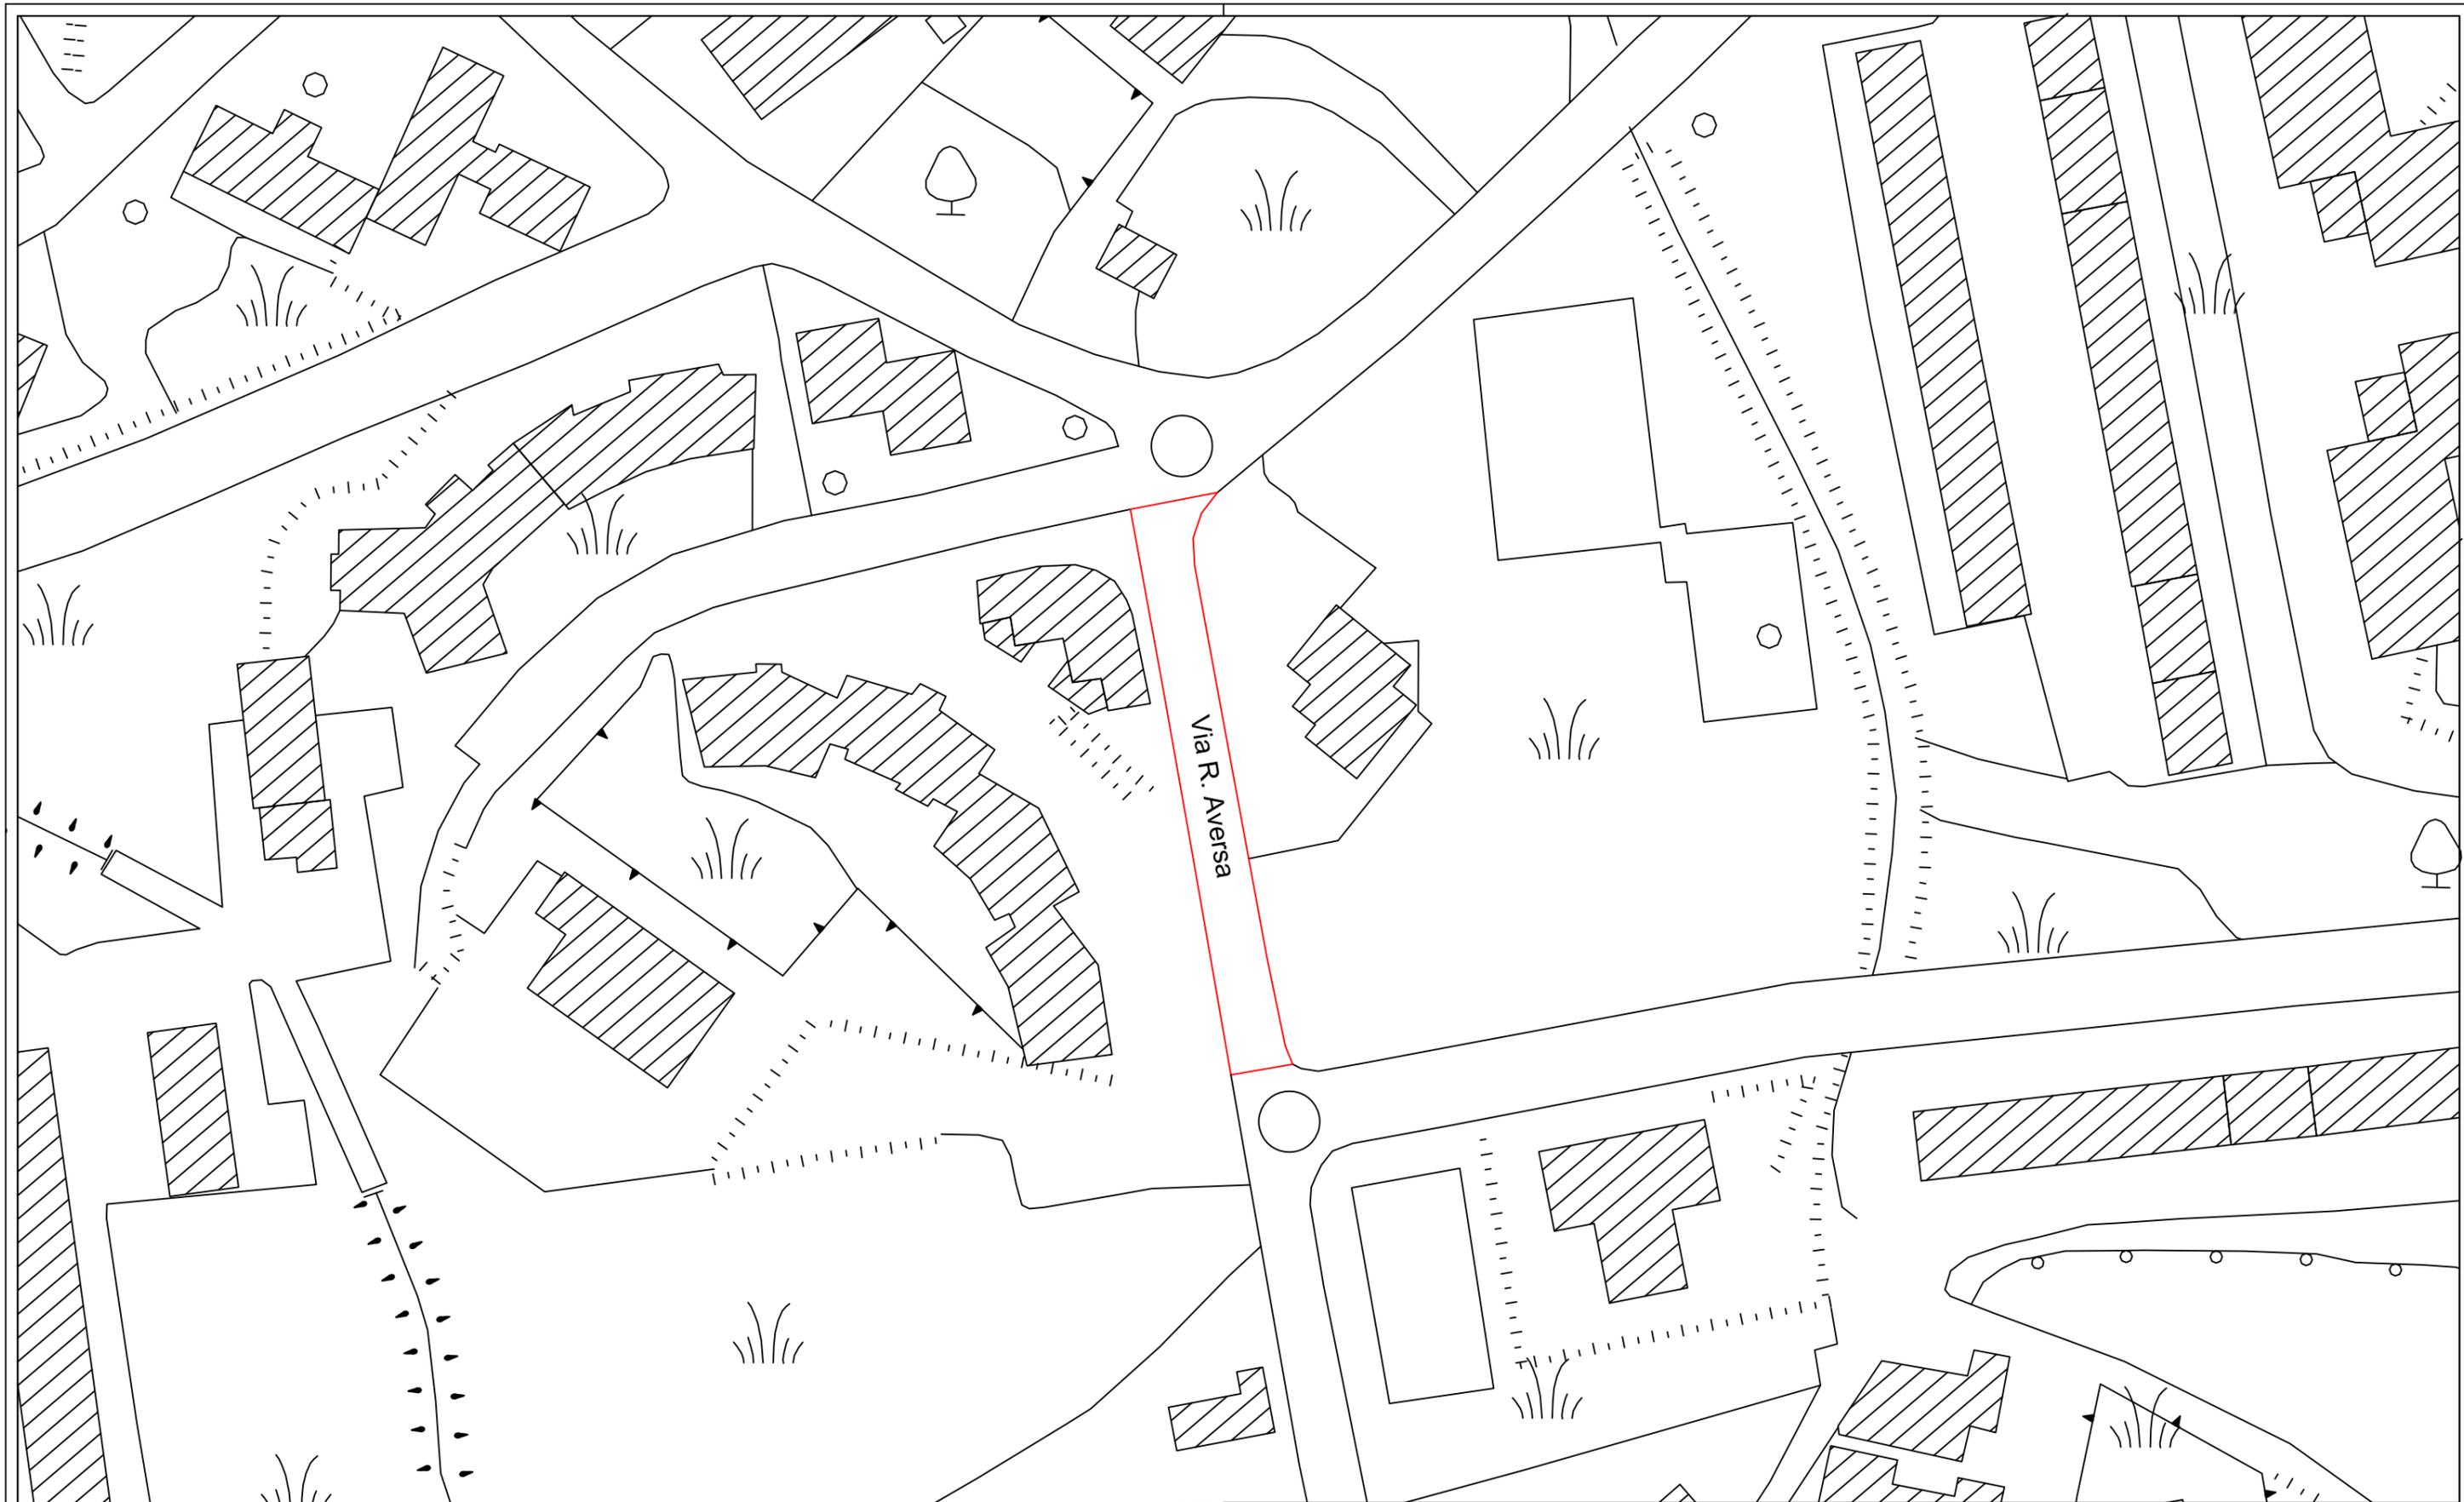

Via R. Aversa



Città di Avellino

COMUNE DI AVELLINO - SETTORE LAVORI PUBBLICI

Ing. Antonio Testa

Interventi di manutenzione straordinaria su via Circumvallazione, Via F.lli Troncone, Via F.Tedesco, Rione Aversa, Via Volpe, Via Acciani, C.Da Quattrograne Ovest, e su vari tratti stradali di alcune zone del territorio del comune.


LOTTO C

Via R. Aversa

G.2

PLANIMETRIA AREA D'INTERVENTO

scala 1:1000

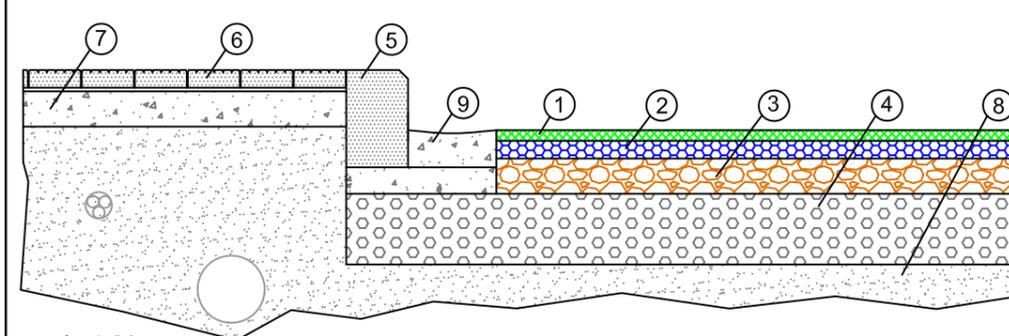

OGGETTO D'INTERVENTO
 1 - Tappetino 3cm
 2 - Binder 5cm
 3 - Misto cementato 12cm

NON OGGETTO D'INTERVENTO
 4 - Misto sciolto
 5 - Cordolo
 6 - Pavimentazione
 7 - Fondazione in cls
 8 - Terreno
 9 - Cunetta

scala 1:20

MODALITA' D'INTERVENTO

Fresatura di binder e tappetino esistente sp. 8cm e demolizione della fondazione stradale per sp. 12cm.
 Realizzazione della fondazione stradale sp. 12cm, posa di binder sp. 5cm e tappetino sp. 3cm sull'intera sede stradale.



COMUNE DI AVELLINO - SETTORE LAVORI PUBBLICI

Ing. Antonio Testa

Interventi di manutenzione straordinaria su via Circumvallazione, Via F.lli Troncone, Via F.Tedesco, Rione Aversa, Via Volpe, Via Acciani, C.Da Quattrograne Ovest, e su vari tratti stradali di alcune zone del territorio del comune.


LOTTO C | Via R. Aversa

G.3

PLANIMETRIA DI PROGETTO

scala 1:1000

TIPOLOGIA D'INTERVENTO

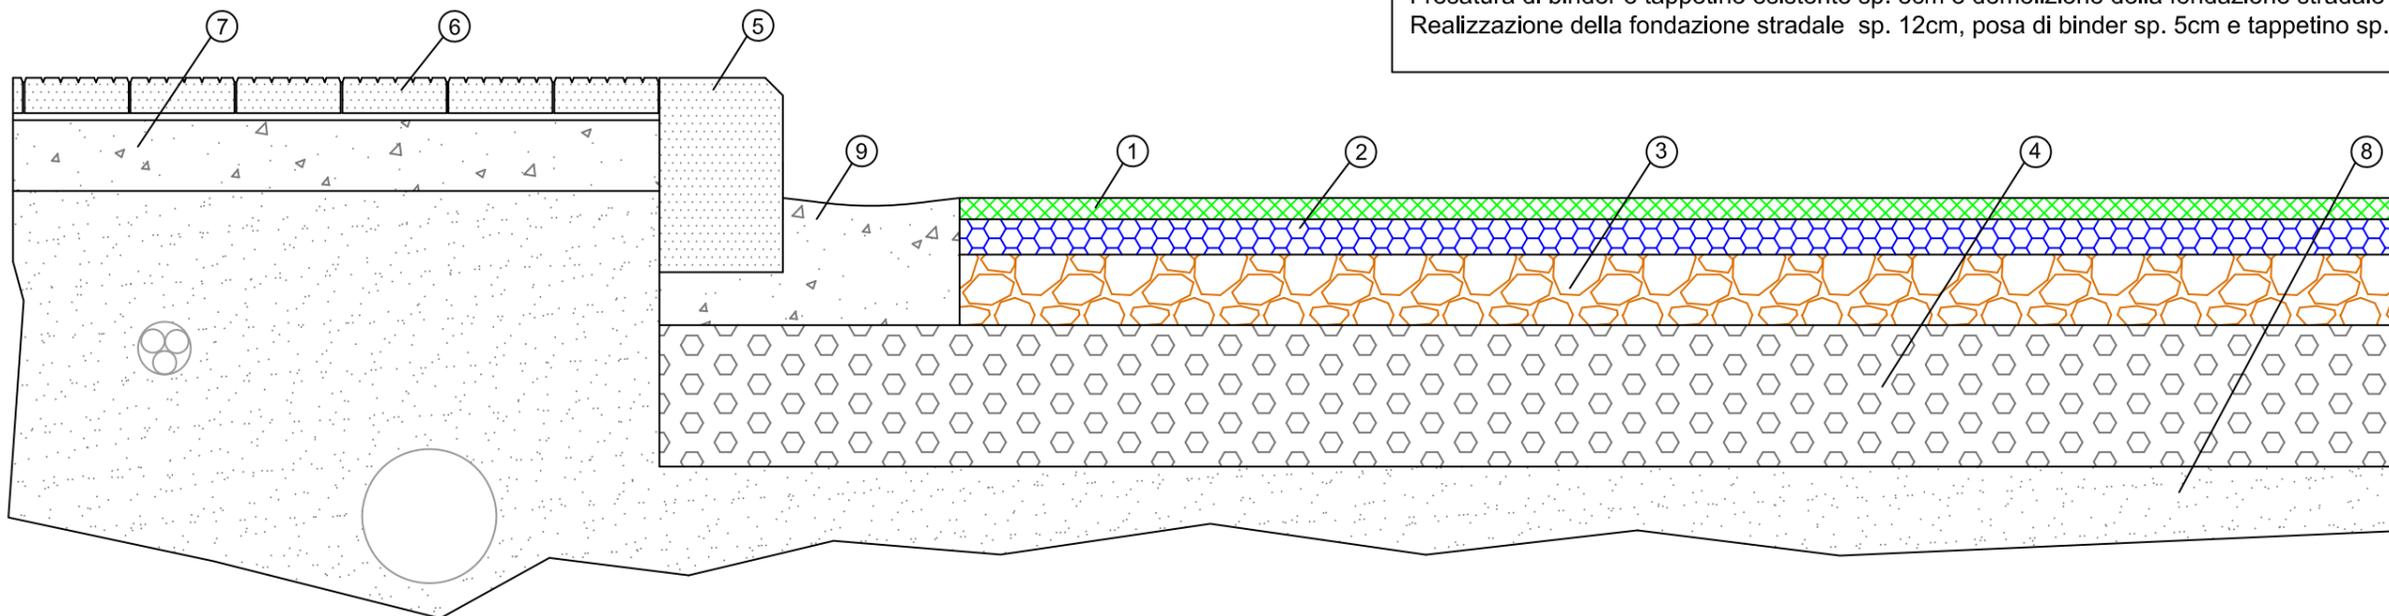

MODALITA' D'INTERVENTO

Fresatura di binder e tappetino esistente sp. 8cm e demolizione della fondazione stradale per e sp. 12cm.
Realizzazione della fondazione stradale sp. 12cm, posa di binder sp. 5cm e tappetino sp. 3cm sull'intera sede stradale.

OGGETTO D'INTERVENTO


- 1 - Tappetino 3cm
- 2 - Binder 5cm
- 3 - Misto cementato 12cm

NON OGGETTO D'INTERVENTO

- 4 - Misto sciolto
- 5 - Cordolo
- 6 - Pavimentazione
- 7 - Fondazione in cls
- 8 - Terreno
- 9 - Cunetta


scala 1:10

SEZIONE STRADALE

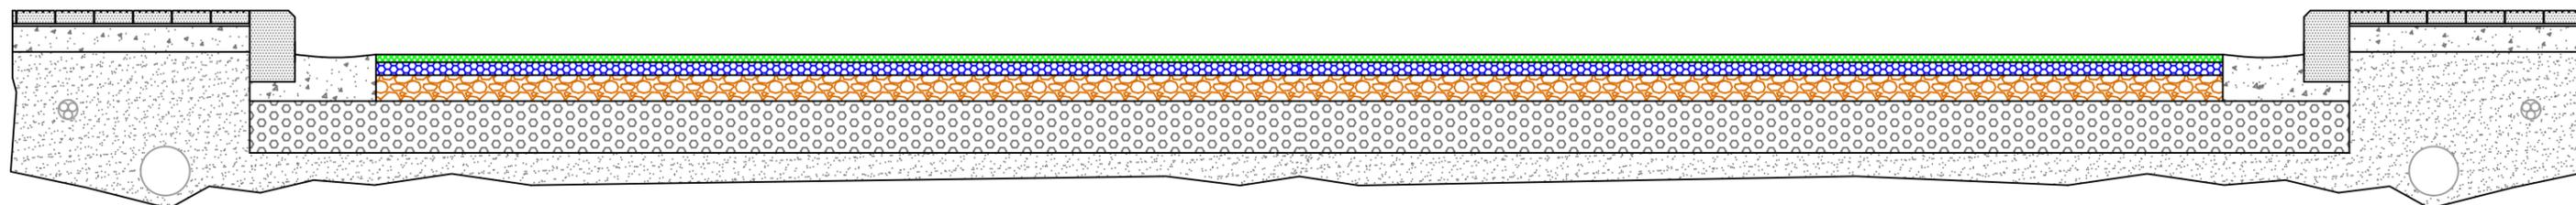


scala 1:25

PARTICOLARE CHIUSINO STRADALE

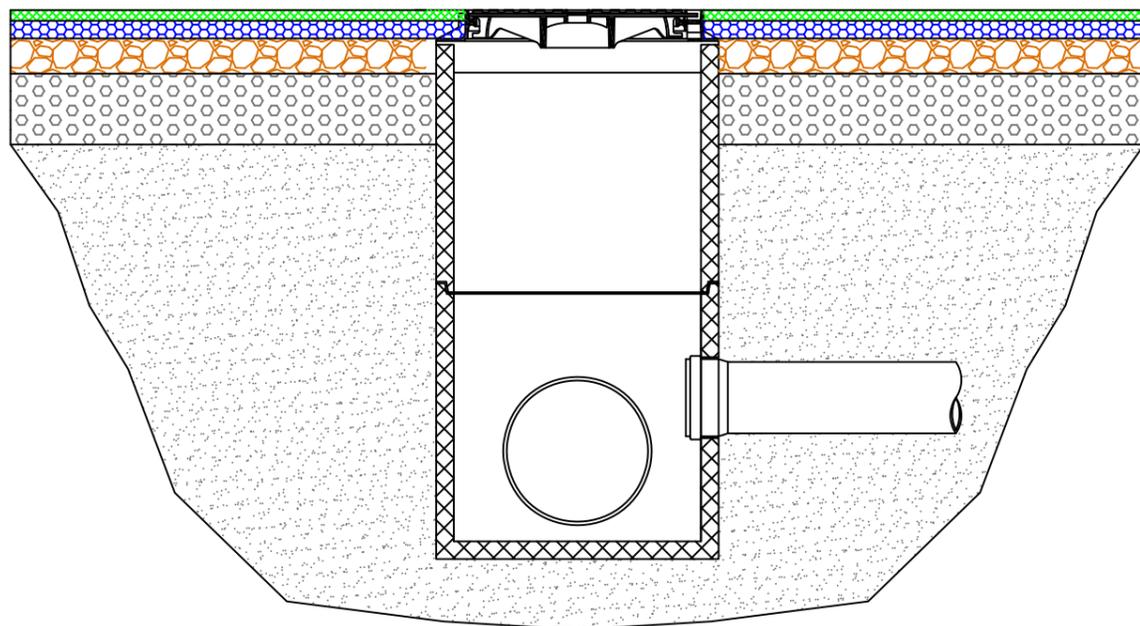

scala 1:20

PARTICOLARE CADITOIA STRADALE

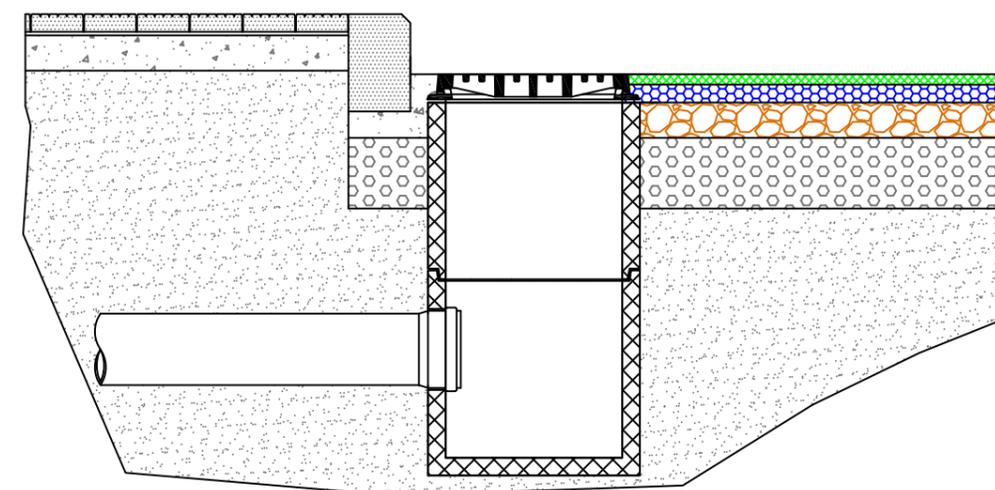

scala 1:20



COMUNE DI AVELLINO - SETTORE LAVORI PUBBLICI


Ing. Antonio Testa

Interventi di manutenzione straordinaria su via Circumvallazione, Via F.lli Troncone, Via F.Tedesco, Rione Aversa, Via Volpe, Via Acciani, C.Da Quattrograne Ovest, e su vari tratti stradali di alcune zone del territorio del comune.

LOTTO C | Via R. Aversa

G.4

SEZIONI STRADALI

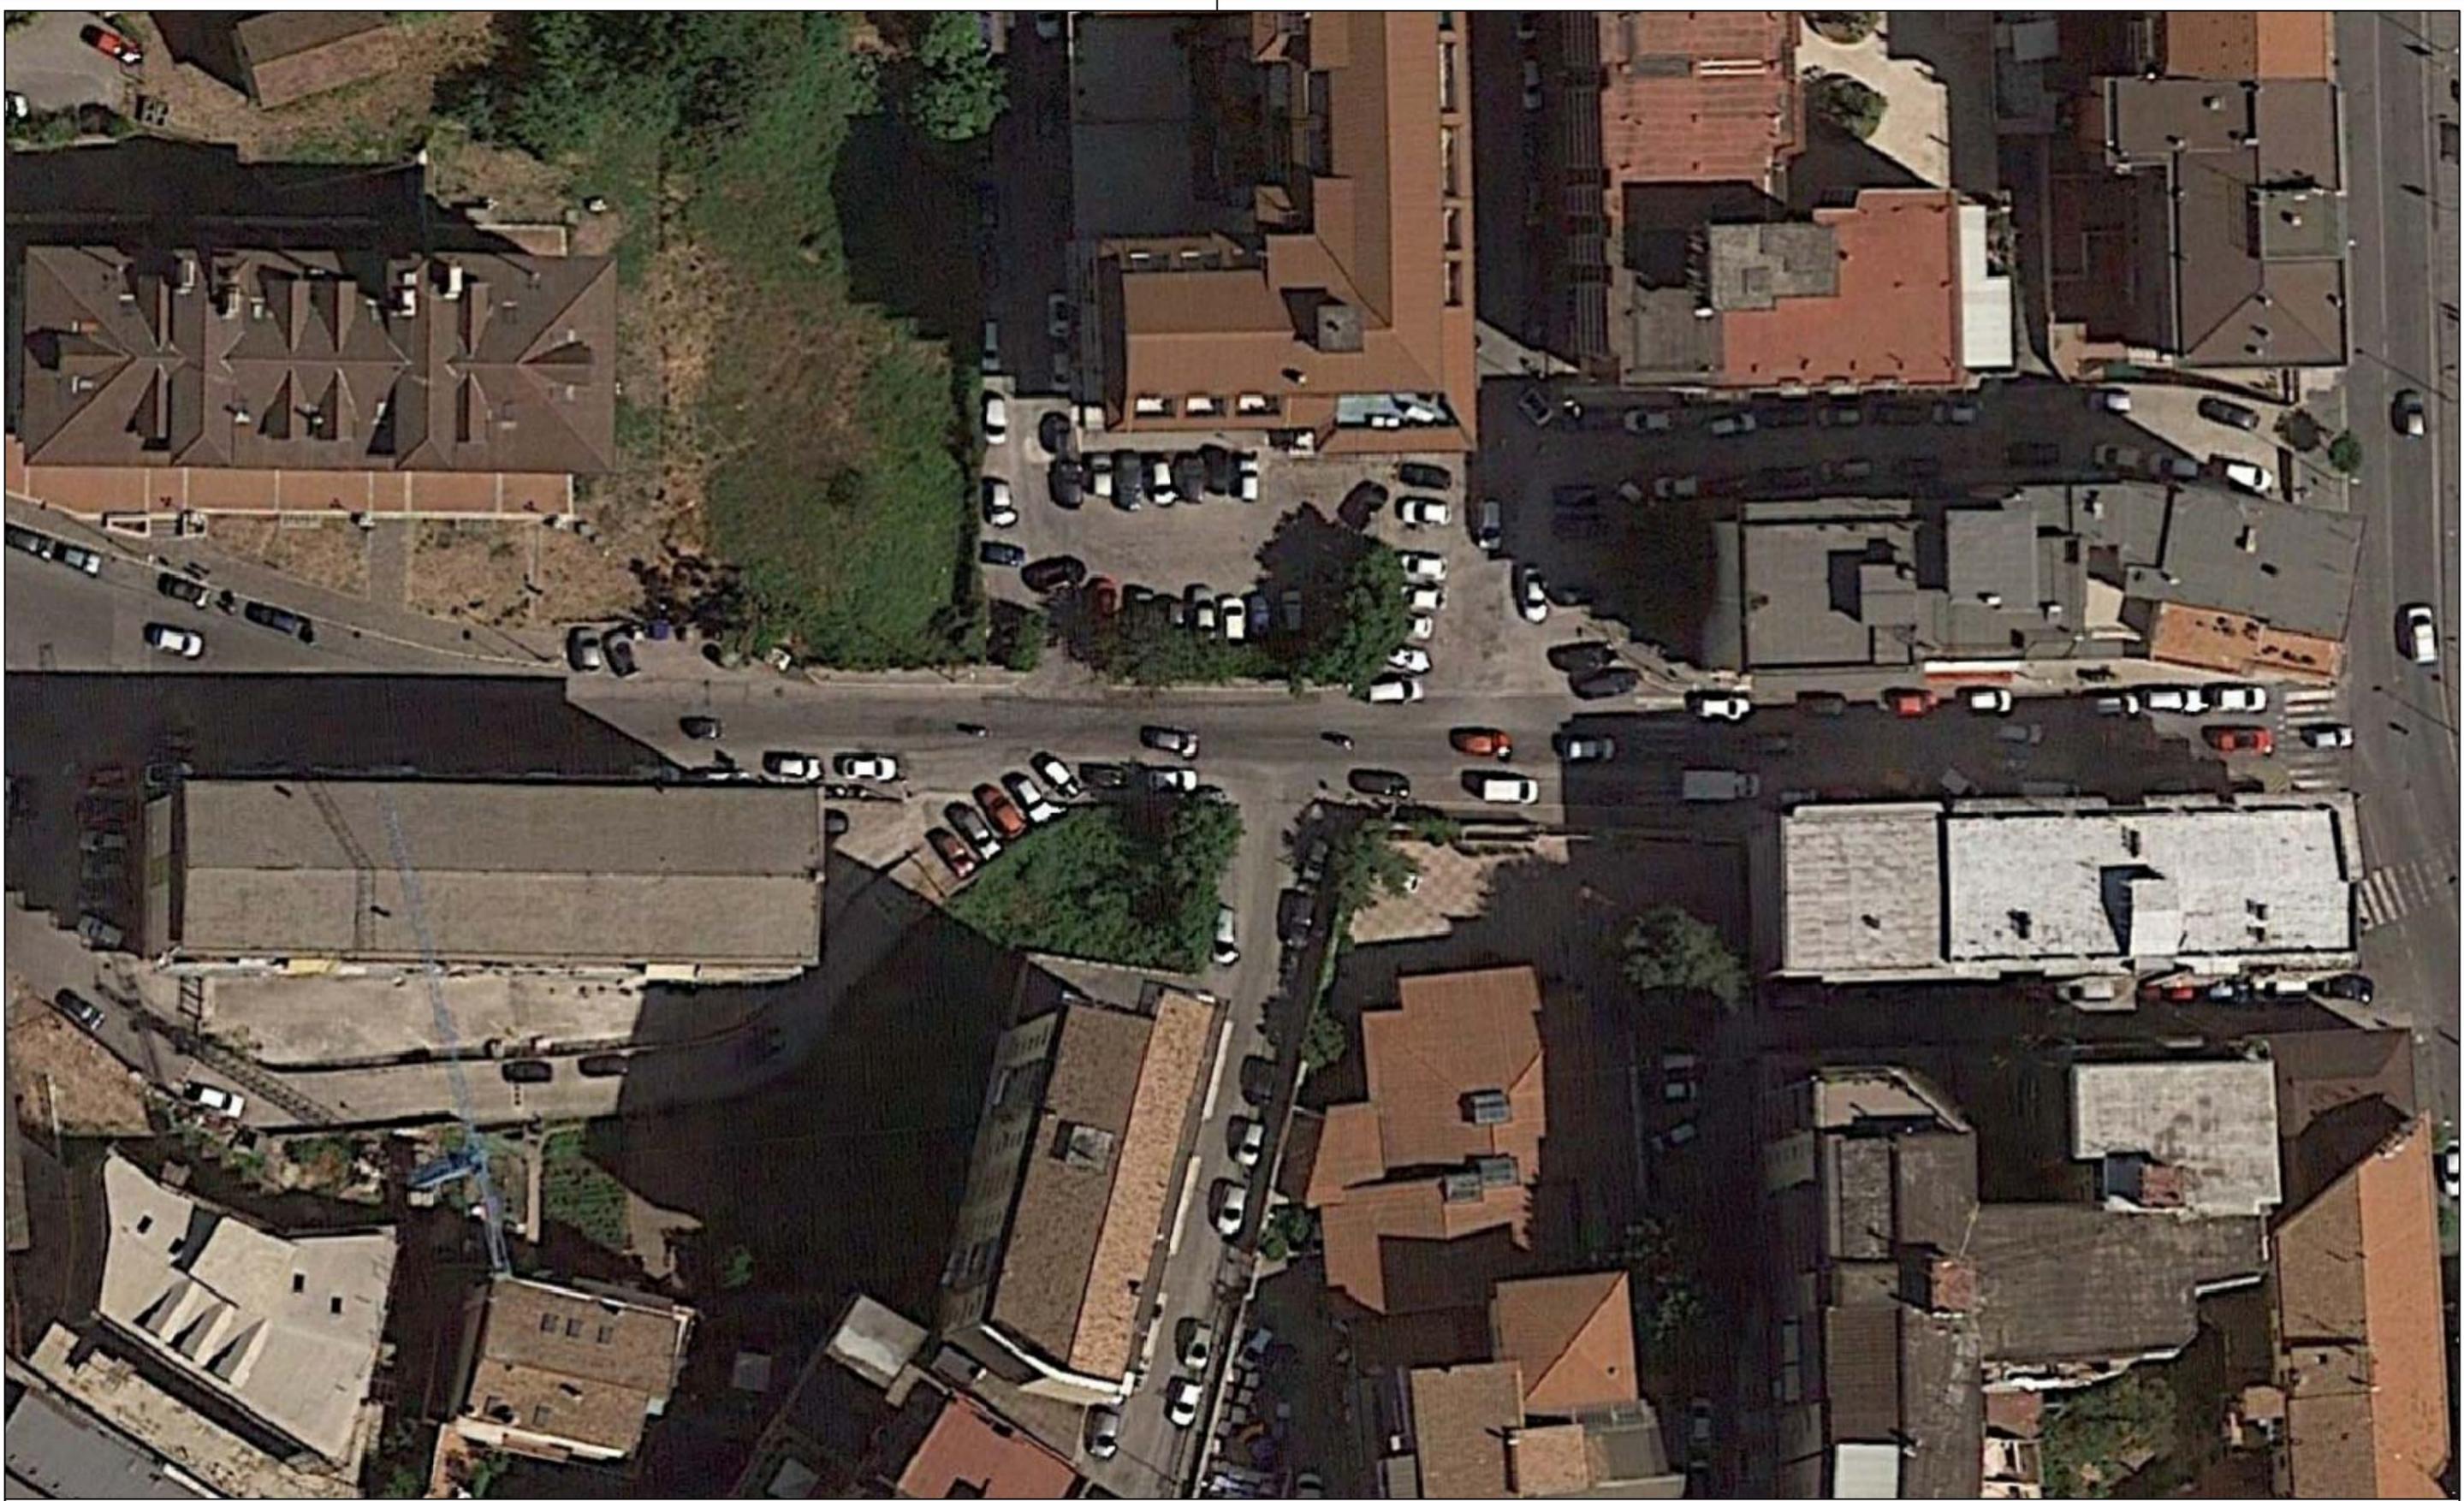

Città di Avellino

COMUNE DI AVELLINO - SETTORE LAVORI PUBBLICI


Ing. Antonio Testa

Interventi di manutenzione straordinaria su via Circumvallazione, Via F.lli Troncone, Via F.Tedesco, Rione Aversa, Via Volpe, Via Acciani, C.Da Quattrograne Ovest, e su vari tratti stradali di alcune zone del territorio del comune.

LOTTO C Via Volpe

H.1

AEROFOTO

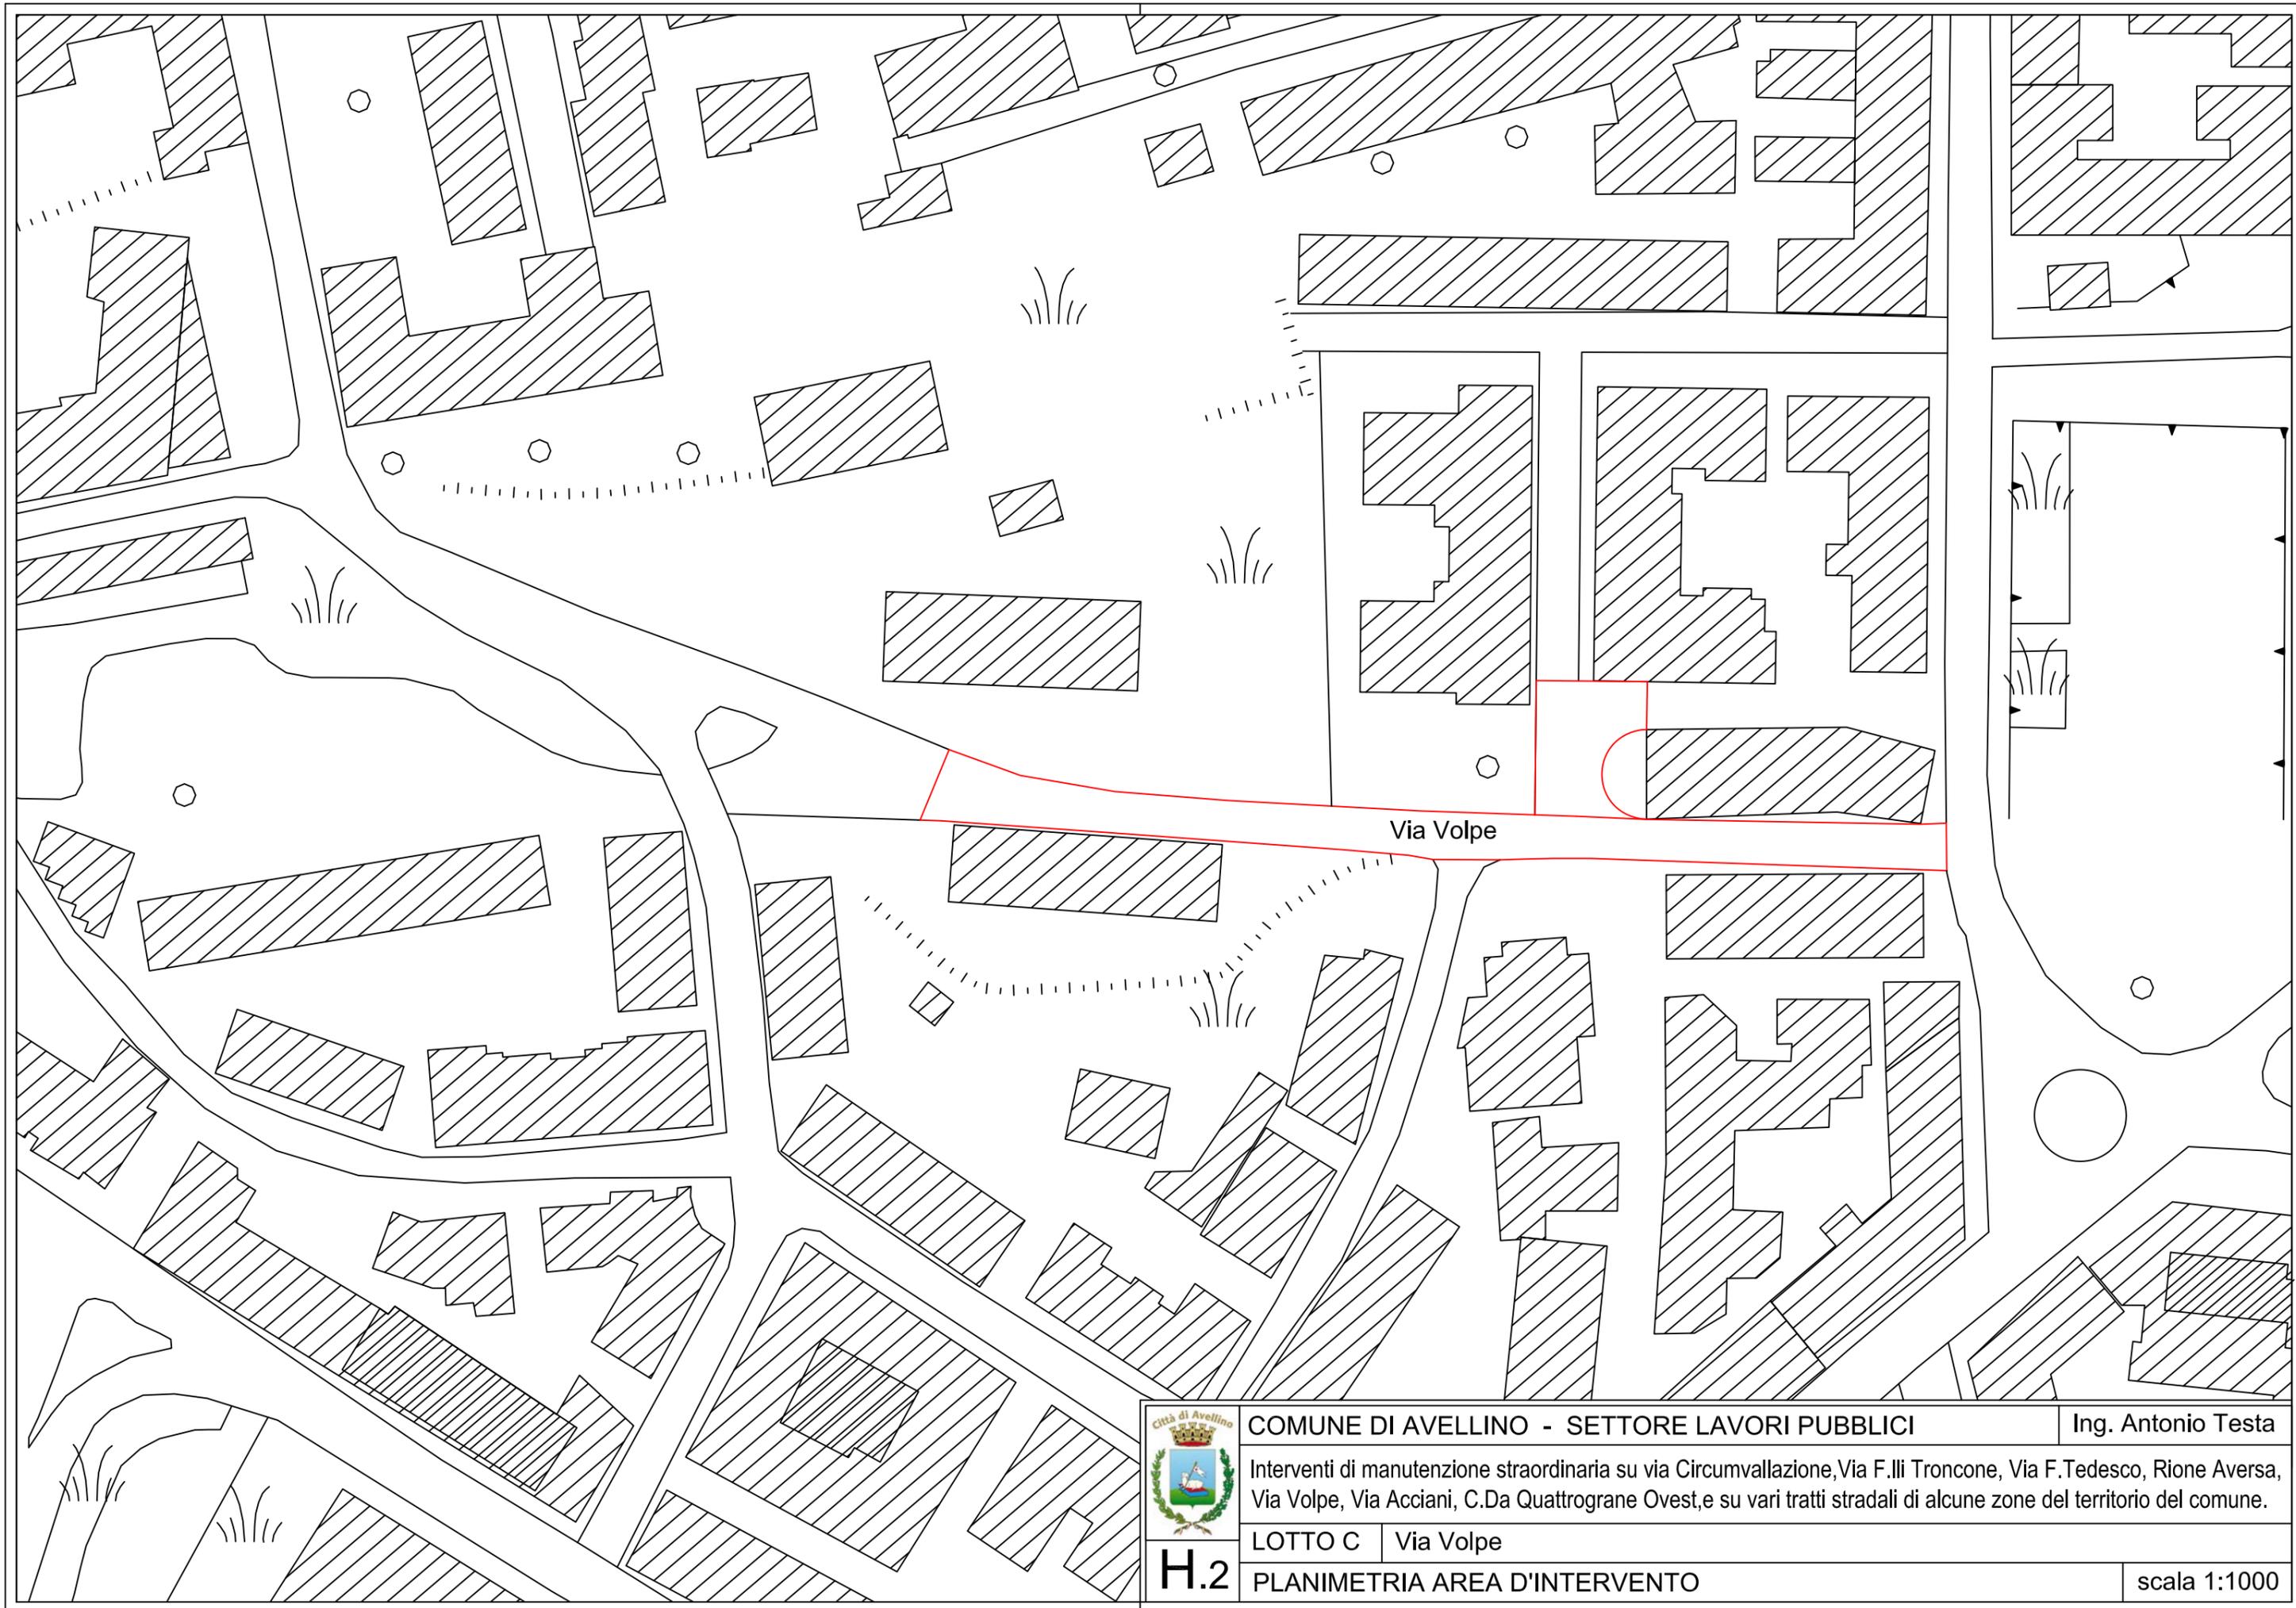

Città di Avellino

COMUNE DI AVELLINO - SETTORE LAVORI PUBBLICI

Ing. Antonio Testa

Interventi di manutenzione straordinaria su via Circumvallazione, Via F.lli Troncone, Via F.Tedesco, Rione Aversa, Via Volpe, Via Acciani, C.Da Quattrograne Ovest, e su vari tratti stradali di alcune zone del territorio del comune.



LOTTO C

Via Volpe

H.2

PLANIMETRIA AREA D'INTERVENTO

scala 1:1000

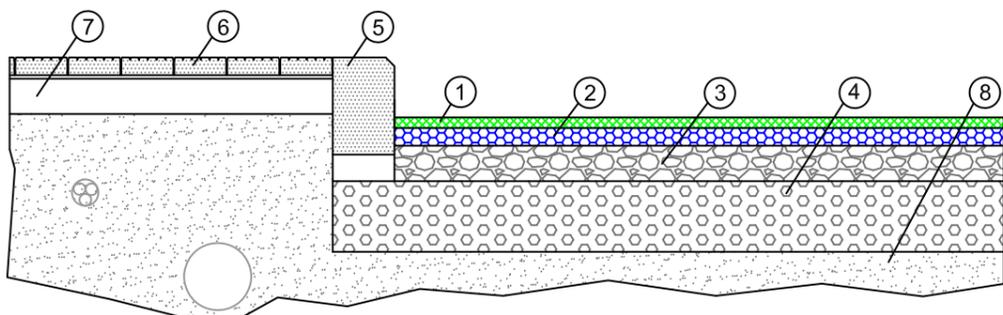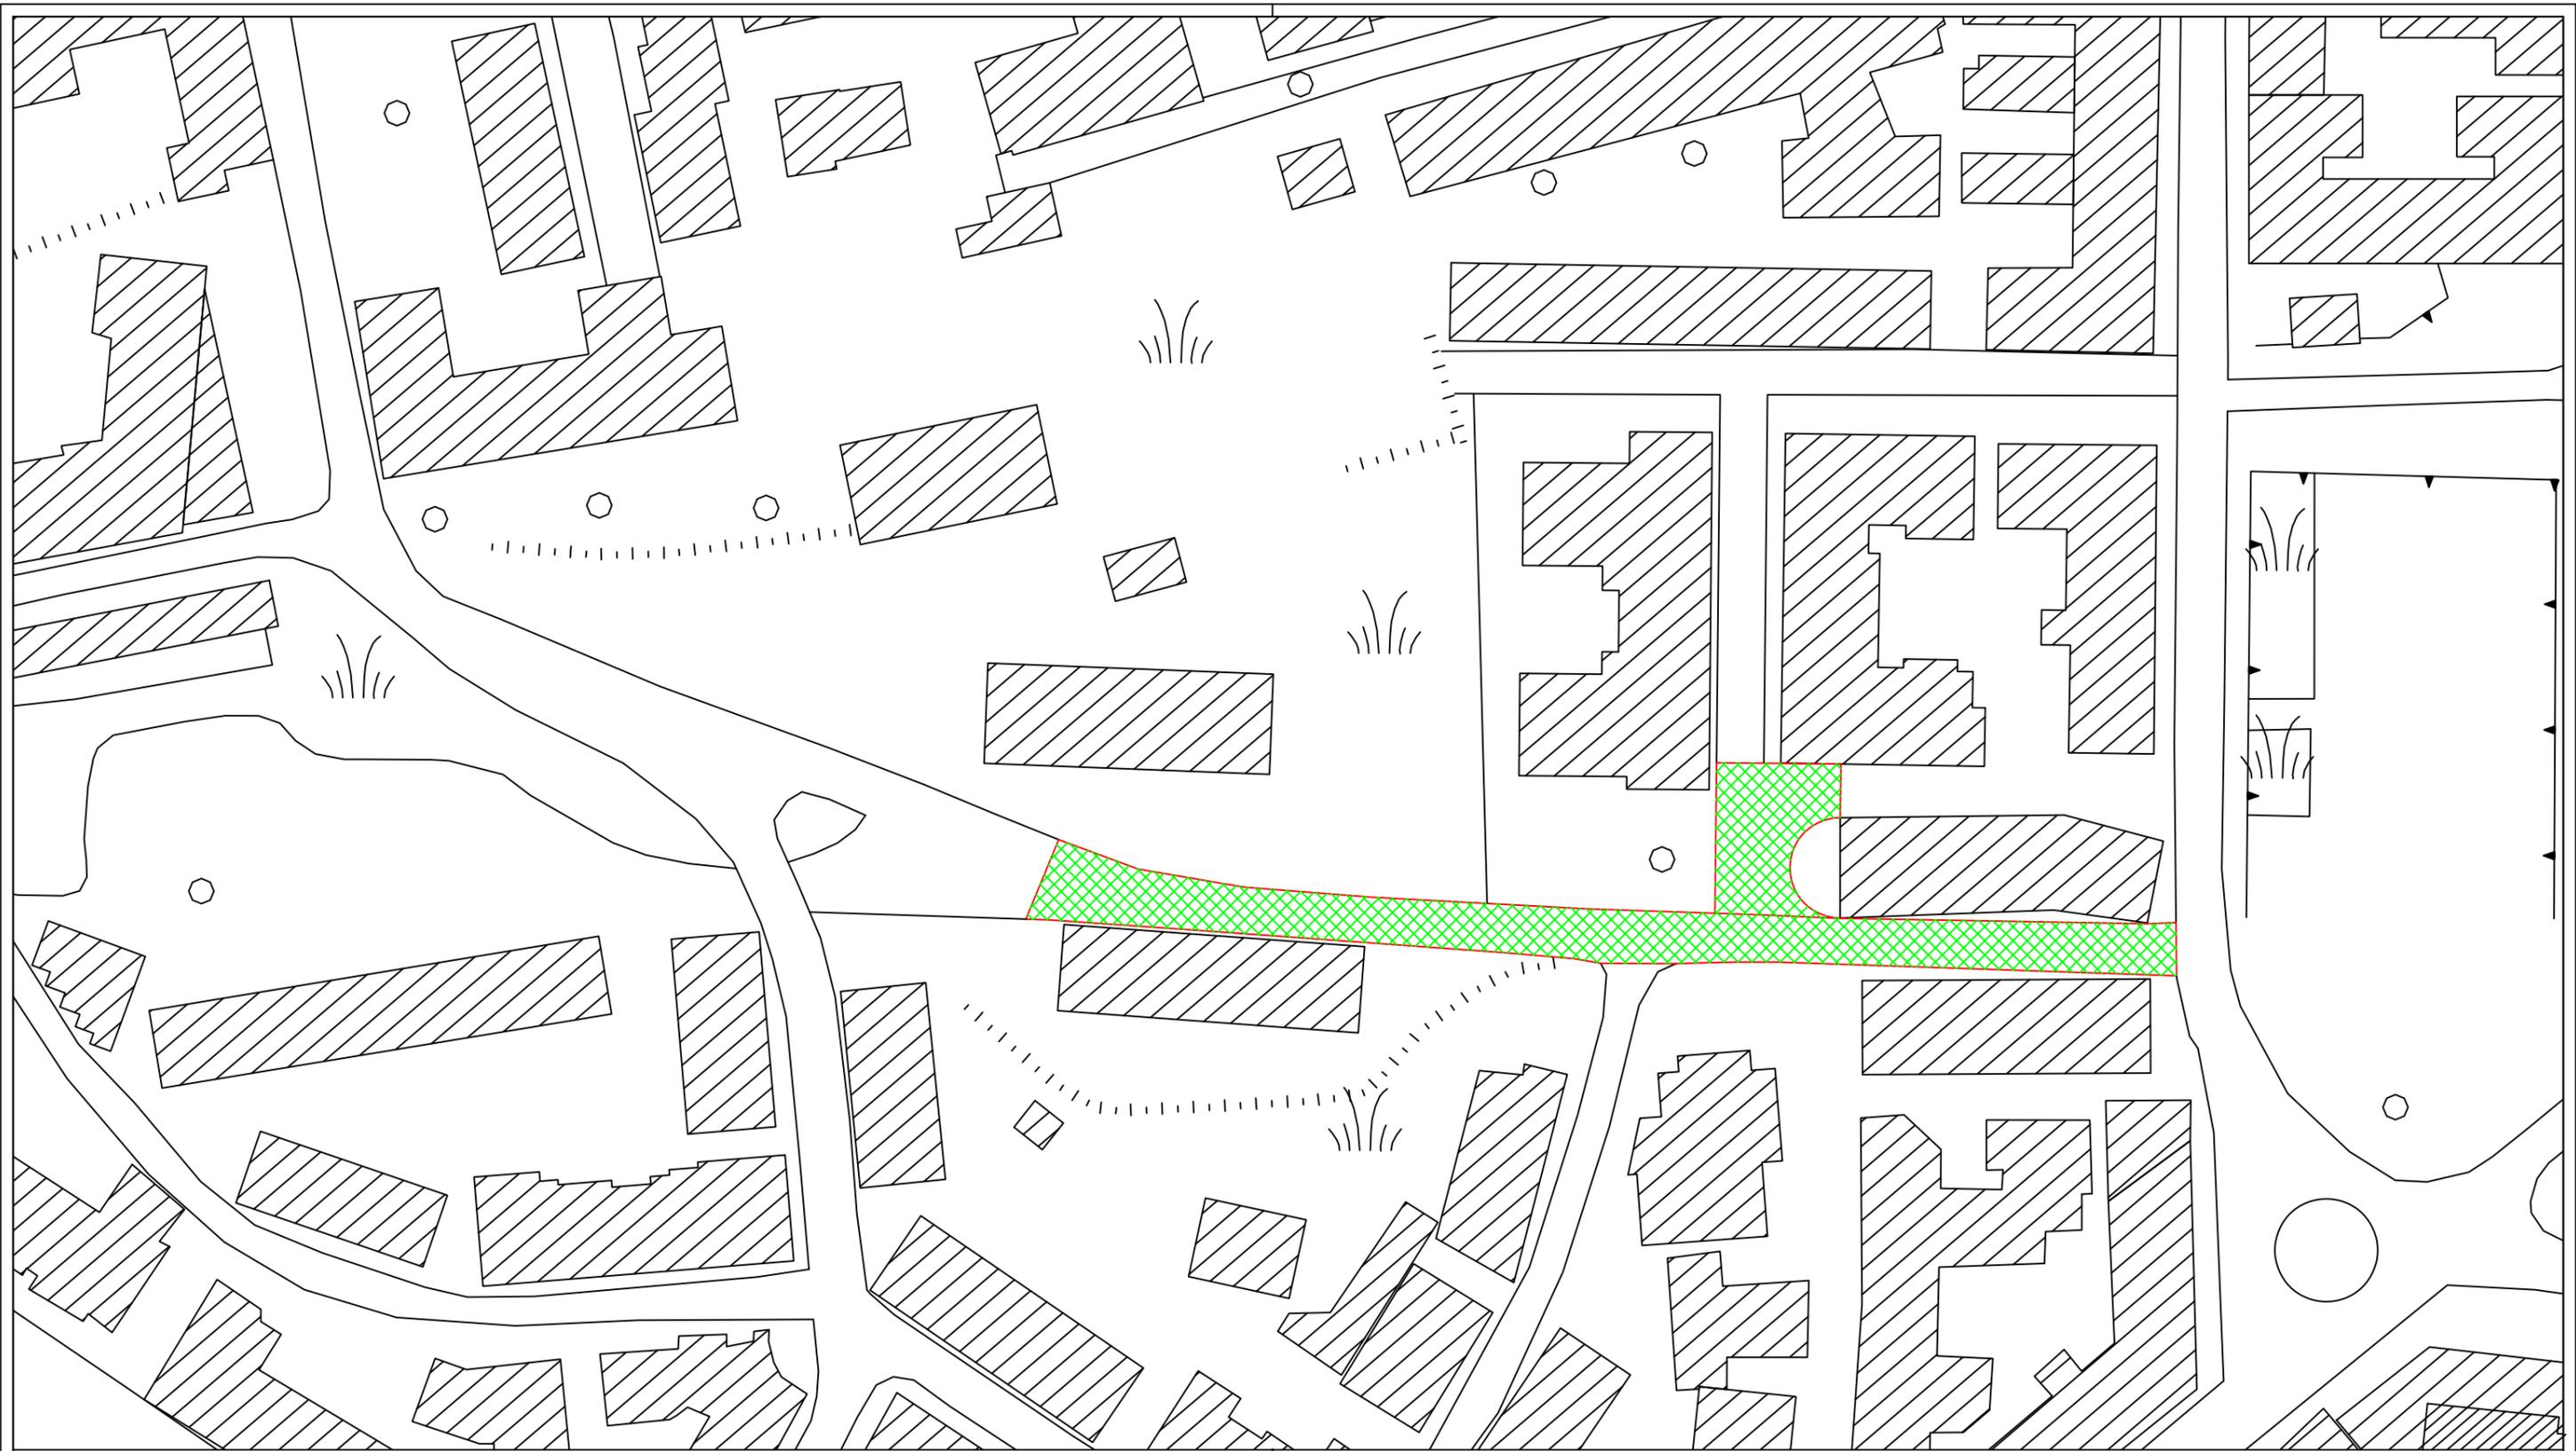

OGGETTO D'INTERVENTO

- 1 - Tappetino 3cm
- 2 - Binder 5cm

NON OGGETTO D'INTERVENTO

- 3 - Misto cementato
- 4 - Misto sciolto
- 5 - Cordolo
- 6 - Pavimentazione
- 7 - Fondazione in cls
- 8 - Terreno

MODALITA' D'INTERVENTO

Fresatura di binder e tappetino, sull'intera sede stradale, per sp. 8cm e demolizione localizzata della fondazione stradale. Realizzazione localizzata della fondazione stradale, posa di binder sp. 5cm e tappetino sp. 3cm.



COMUNE DI AVELLINO - SETTORE LAVORI PUBBLICI

Ing. Antonio Testa

Interventi di manutenzione straordinaria su via Circumvallazione, Via F.lli Troncone, Via F.Tedesco, Rione Aversa, Via Volpe, Via Acciani, C.Da Quattrograne Ovest, e su vari tratti stradali di alcune zone del territorio del comune.

LOTTO C | Via Volpe


H.3

PLANIMETRIA DI PROGETTO

scala 1:1000

scala 1:20

TIPOLOGIA D'INTERVENTO

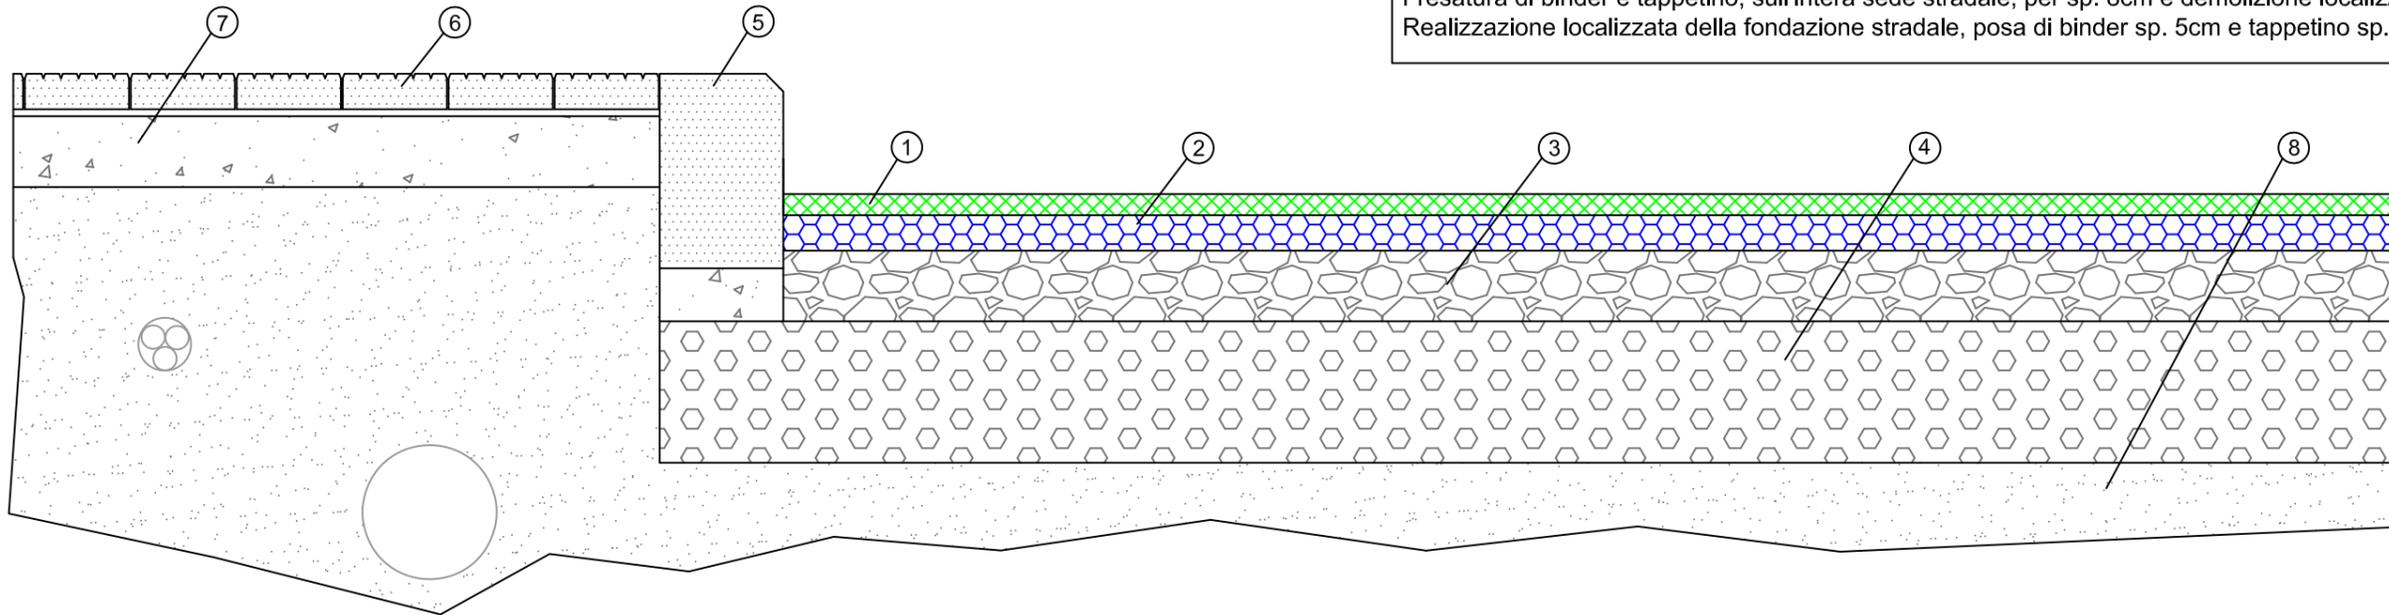

MODALITA' D'INTERVENTO

Fresatura di binder e tappetino, sull'intera sede stradale, per sp. 8cm e demolizione localizzata della fondazione stradale.
Realizzazione localizzata della fondazione stradale, posa di binder sp. 5cm e tappetino sp. 3cm.

OGGETTO D'INTERVENTO


- 1 - Tappetino 3cm
- 2 - Binder 5cm

NON OGGETTO D'INTERVENTO

- 3 - Misto cementato
- 4 - Misto sciolto
- 5 - Cordolo
- 6 - Pavimentazione
- 7 - Fondazione in cls
- 8 - Terreno


scala 1:10

SEZIONE STRADALE

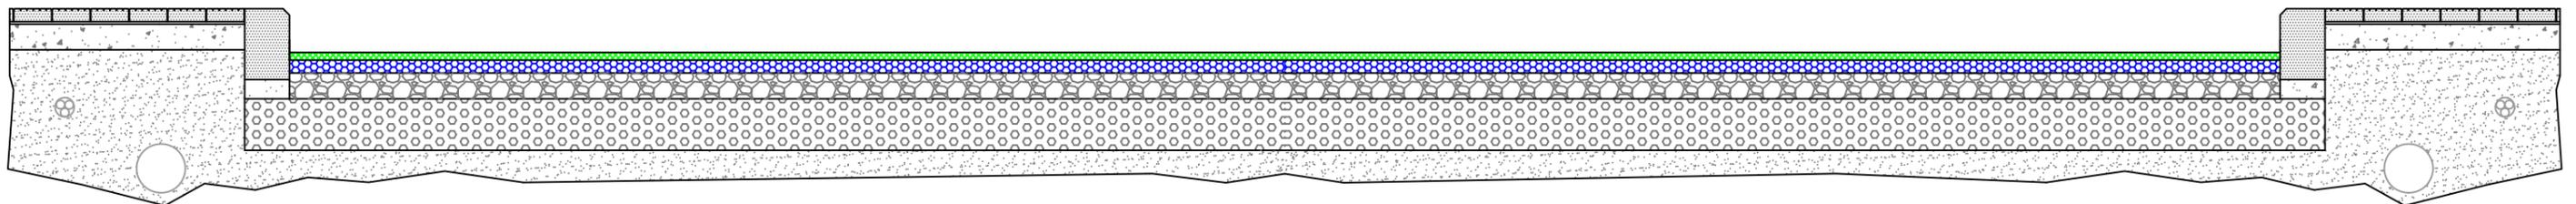


scala 1:25

PARTICOLARE CHIUSINO STRADALE

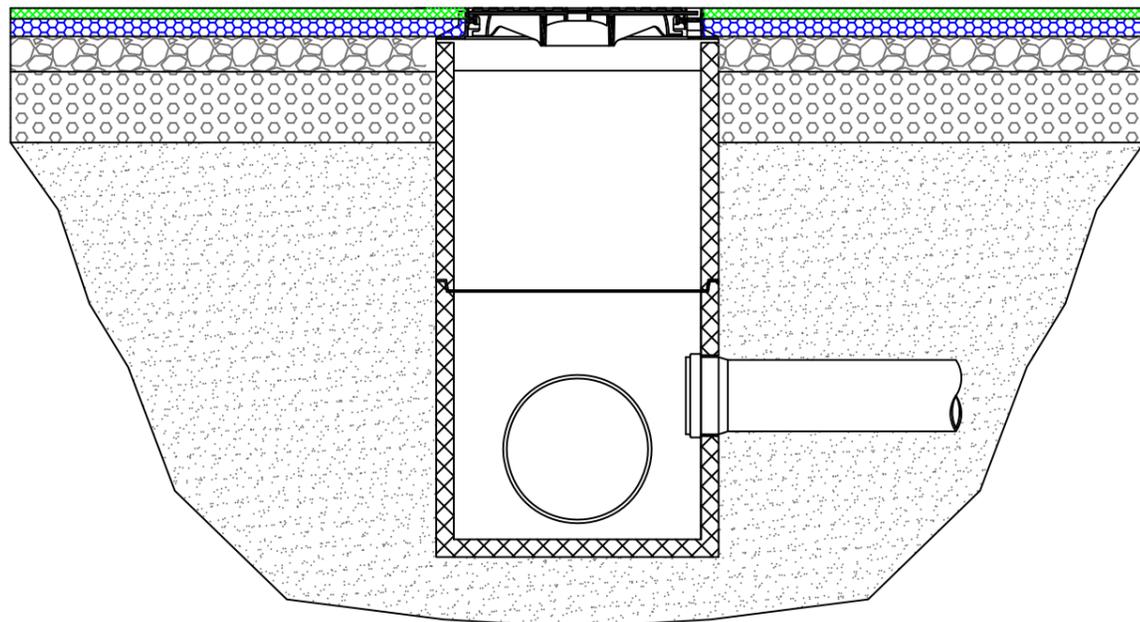

scala 1:20

PARTICOLARE CADITOIA STRADALE

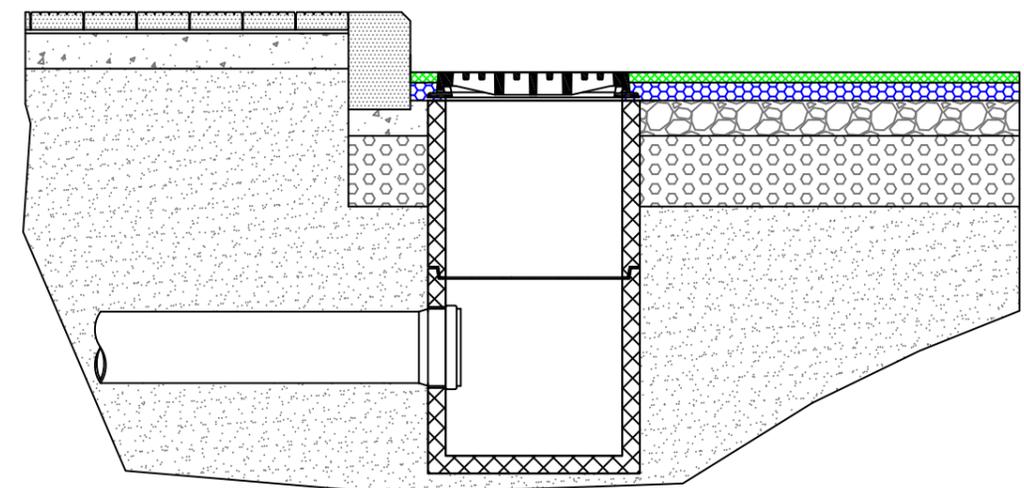

scala 1:20



COMUNE DI AVELLINO - SETTORE LAVORI PUBBLICI

Ing. Antonio Testa

Interventi di manutenzione straordinaria su via Circumvallazione, Via F.lli Troncone, Via F.Tedesco, Rione Aversa, Via Volpe, Via Acciani, C.Da Quattrograne Ovest, e su vari tratti stradali di alcune zone del territorio del comune.

LOTTO C | Via Volpe

H.4

SEZIONI STRADALI



I.1

COMUNE DI AVELLINO - SETTORE LAVORI PUBBLICI

Ing. Antonio Testa

Interventi di manutenzione straordinaria su via Circumvallazione, Via F.lli Troncone, Via F.Tedesco, Rione Aversa, Via Volpe, Via Acciani, C.Da Quattrograne Ovest, e su vari tratti stradali di alcune zone del territorio del comune.


LOTTO C | Via Acciani

AEROFOTO



Via Acciani

	COMUNE DI AVELLINO - SETTORE LAVORI PUBBLICI	Ing. Antonio Testa
Interventi di manutenzione straordinaria su via Circumvallazione, Via F.lli Troncone, Via F.Tedesco, Rione Aversa, Via Volpe, Via Acciani, C.Da Quattrograne Ovest, e su vari tratti stradali di alcune zone del territorio del comune.		
I.2	LOTTO C Via Acciani	scala 1:1250
PLANIMETRIA AREA D'INTERVENTO		

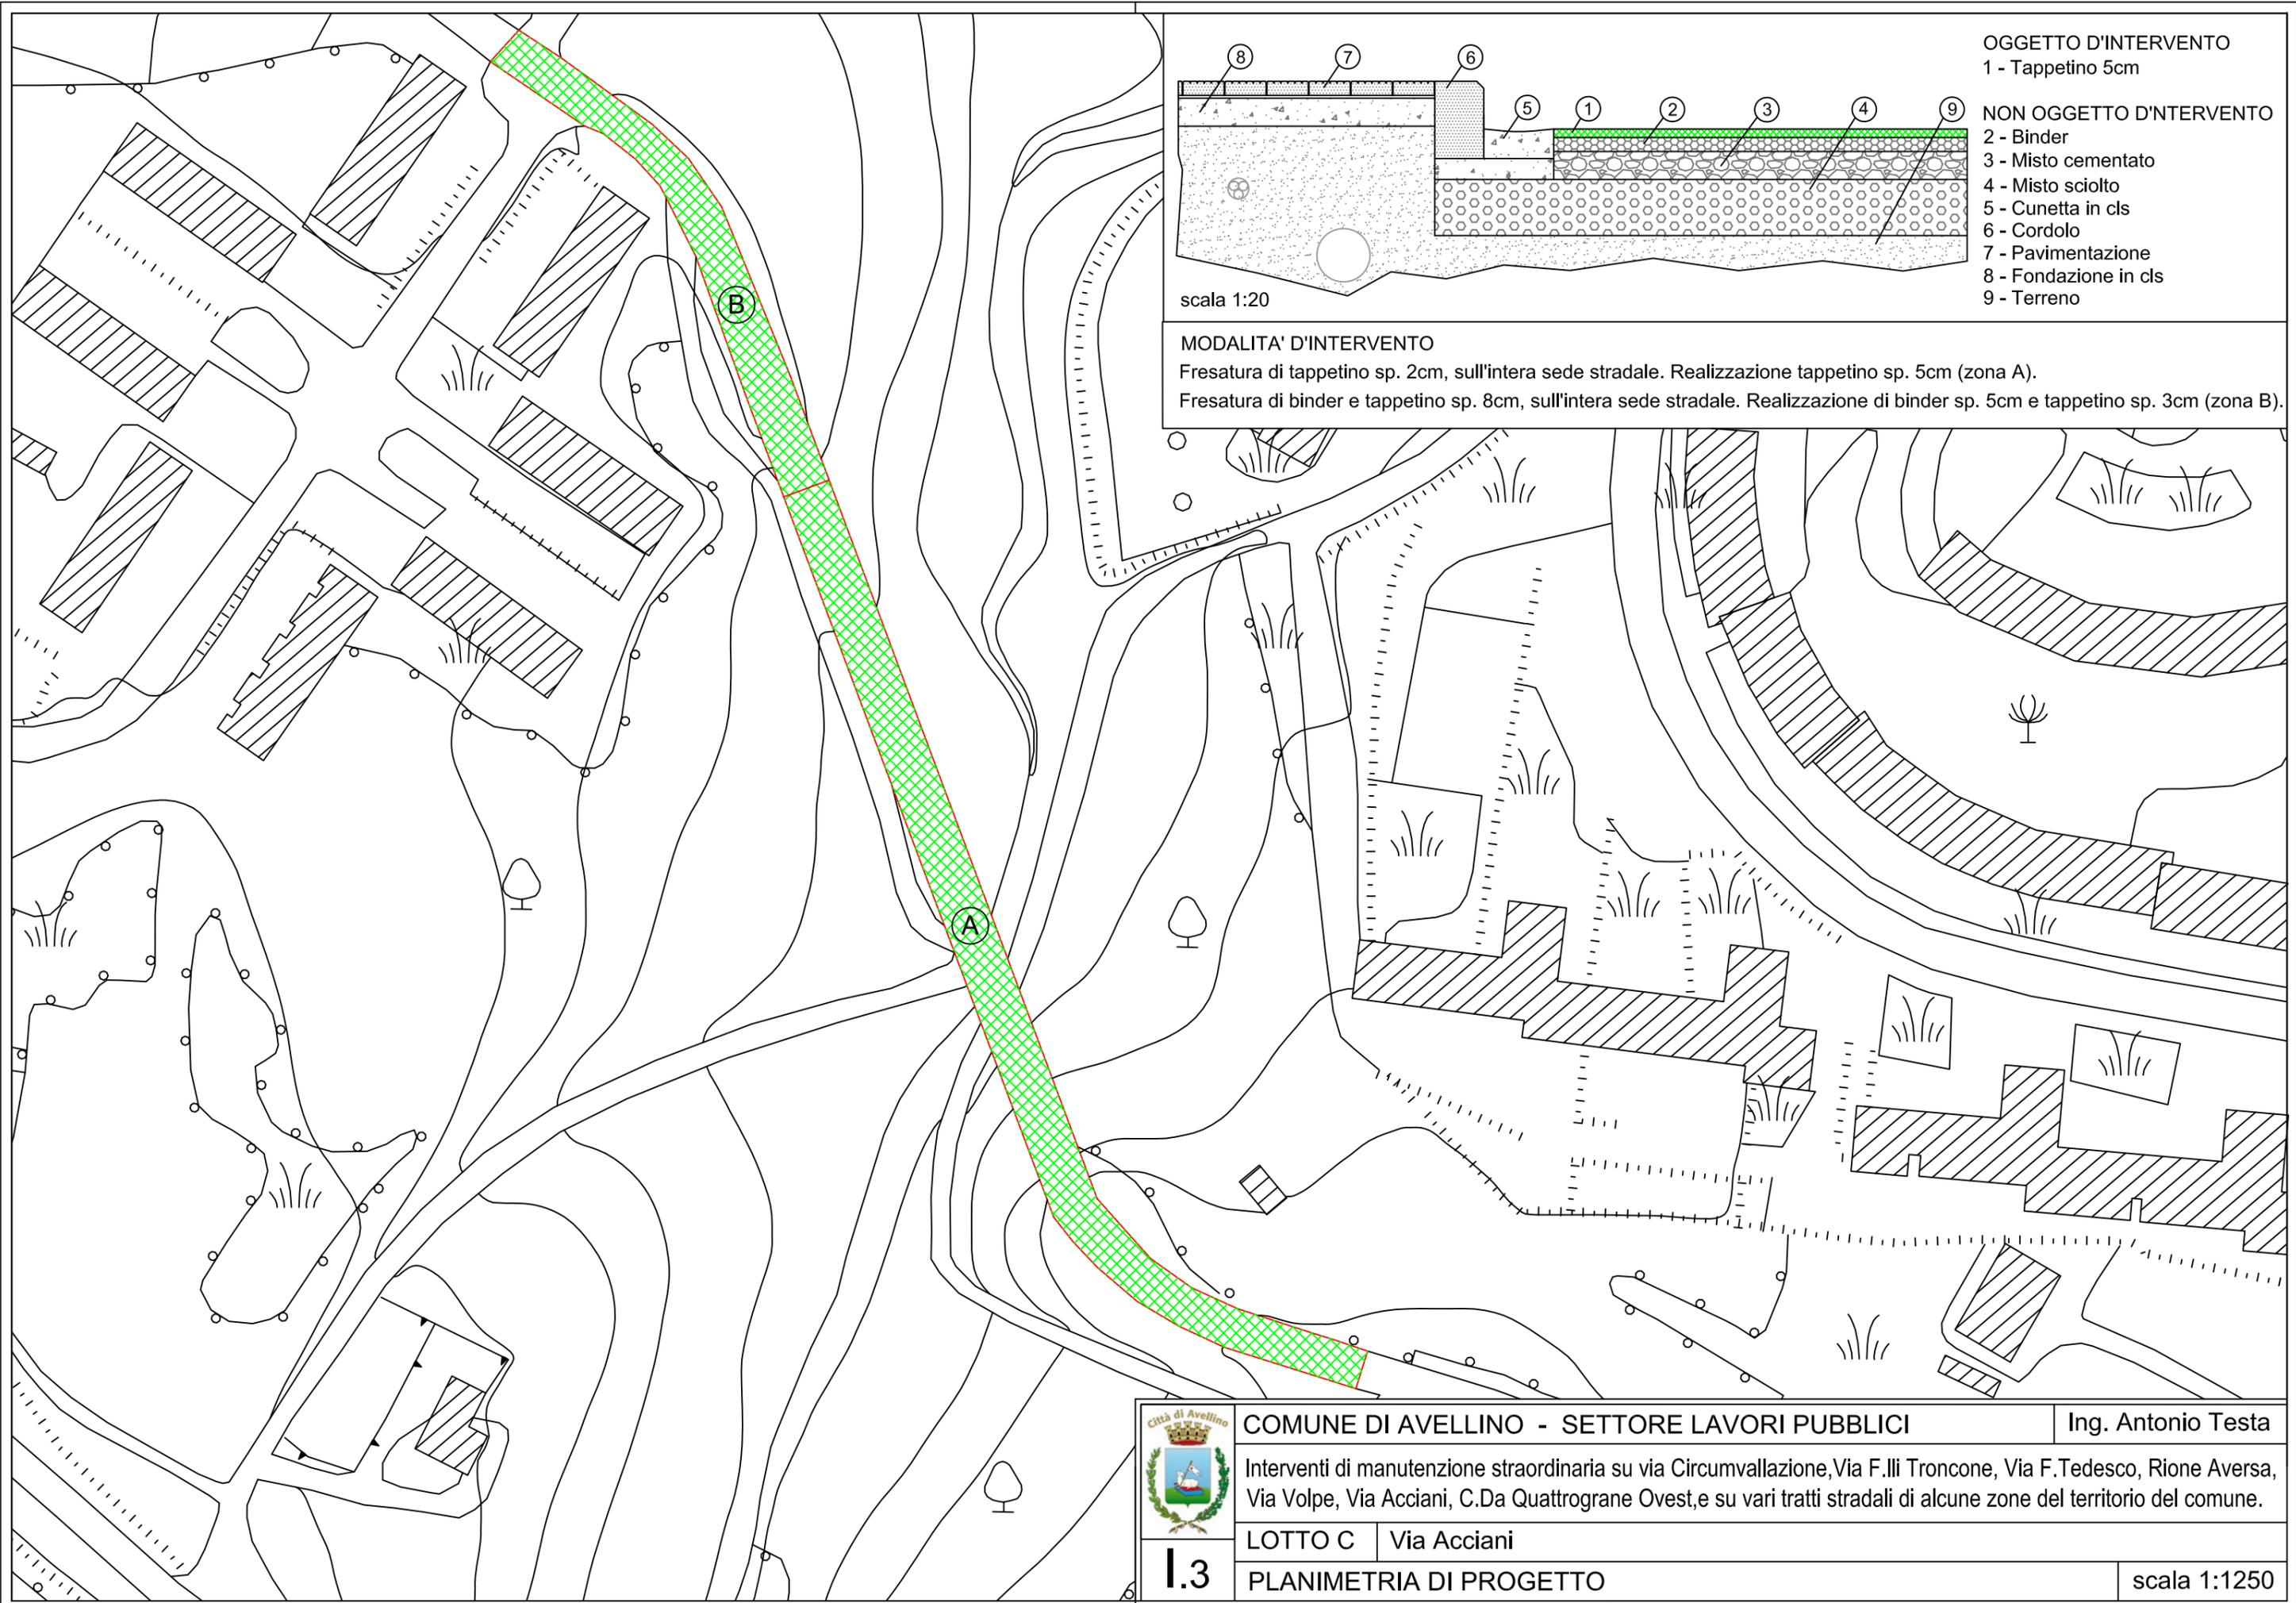

OGGETTO D'INTERVENTO
1 - Tappetino 5cm

NON OGGETTO D'INTERVENTO
2 - Binder
3 - Misto cementato
4 - Misto sciolto
5 - Cunetta in cls
6 - Cordolo
7 - Pavimentazione
8 - Fondazione in cls
9 - Terreno

scala 1:20

MODALITA' D'INTERVENTO
Fresatura di tappetino sp. 2cm, sull'intera sede stradale. Realizzazione tappetino sp. 5cm (zona A).
Fresatura di binder e tappetino sp. 8cm, sull'intera sede stradale. Realizzazione di binder sp. 5cm e tappetino sp. 3cm (zona B).



COMUNE DI AVELLINO - SETTORE LAVORI PUBBLICI

Ing. Antonio Testa

Interventi di manutenzione straordinaria su via Circumvallazione, Via F.lli Troncone, Via F.Tedesco, Rione Aversa, Via Volpe, Via Acciani, C.Da Quattrograne Ovest, e su vari tratti stradali di alcune zone del territorio del comune.


LOTTO C | Via Acciani

I.3

PLANIMETRIA DI PROGETTO

scala 1:1250

TIPOLOGIA D'INTERVENTO

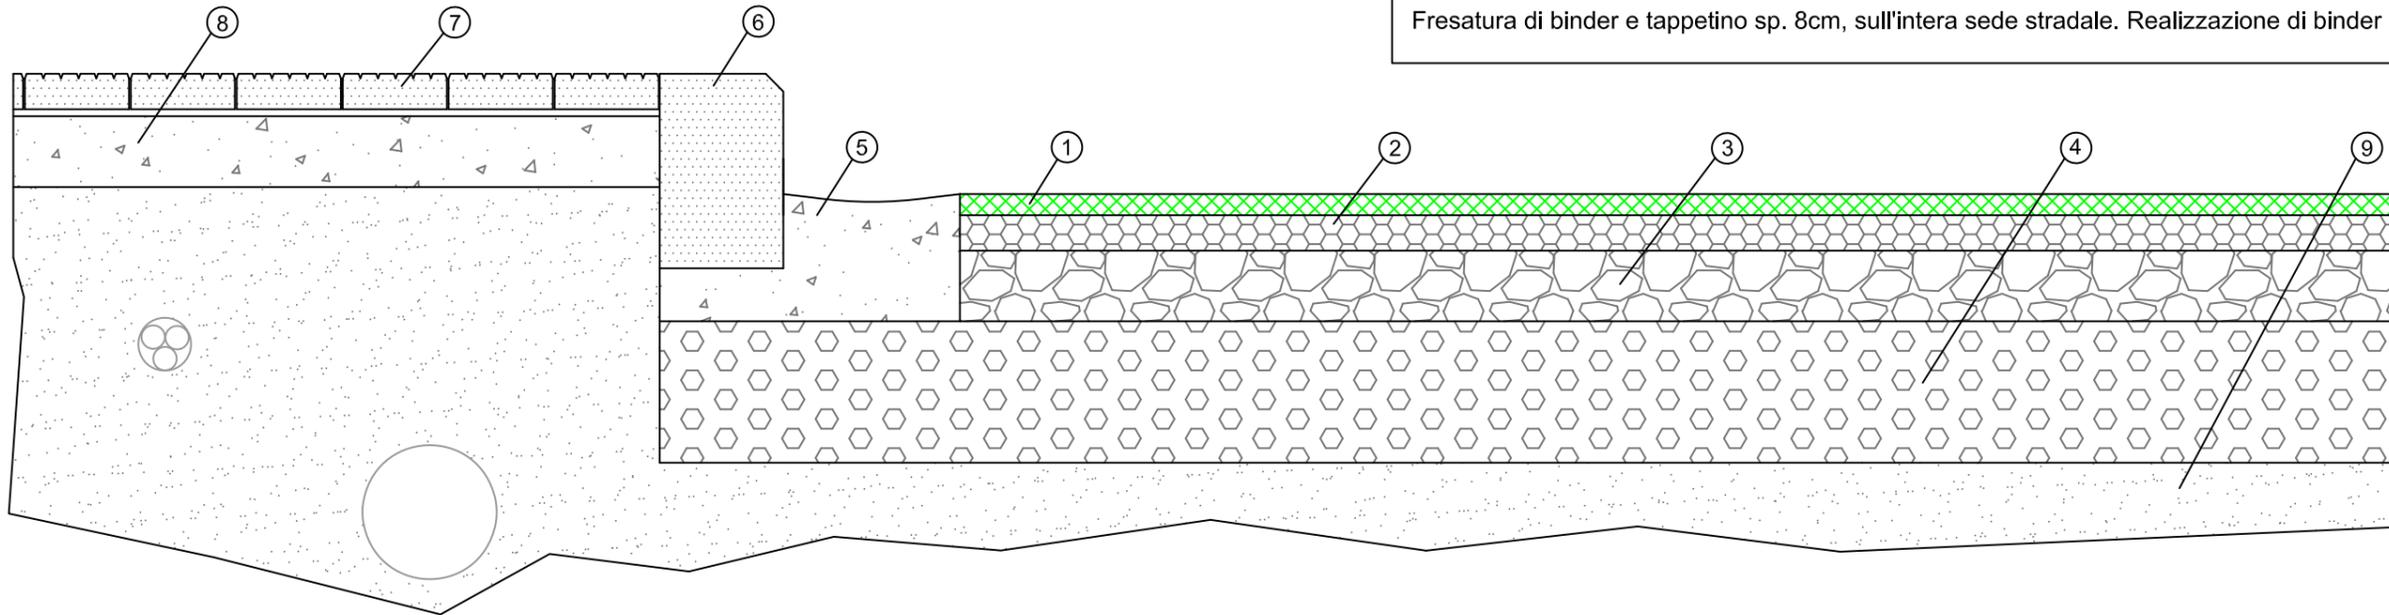

MODALITA' D'INTERVENTO

Fresatura di tappetino sp. 2cm, sull'intera sede stradale. Realizzazione tappetino sp. 5cm (zona A).

Fresatura di binder e tappetino sp. 8cm, sull'intera sede stradale. Realizzazione di binder sp. 5cm e tappetino sp. 3cm (zona B).

OGGETTO D'INTERVENTO


1 - Tappetino 5cm

NON OGGETTO D'INTERVENTO

- 2 - Binder
- 3 - Misto cementato
- 4 - Misto sciolto
- 5 - Cunetta in cls
- 6 - Cordolo
- 7 - Pavimentazione
- 8 - Fondazione in cls
- 9 - Terreno


scala 1:10

SEZIONE STRADALE

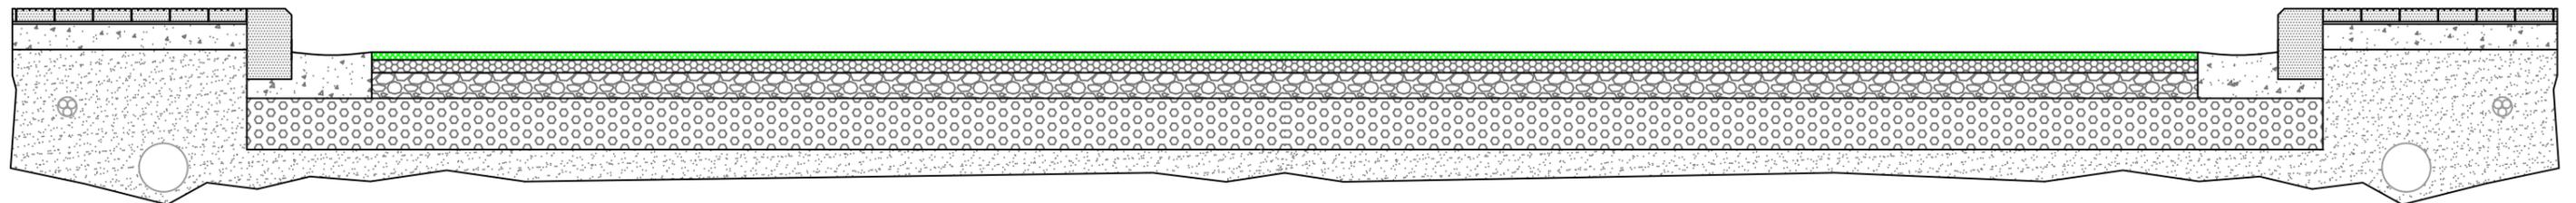


scala 1:25

PARTICOLARE CHIUSINO STRADALE

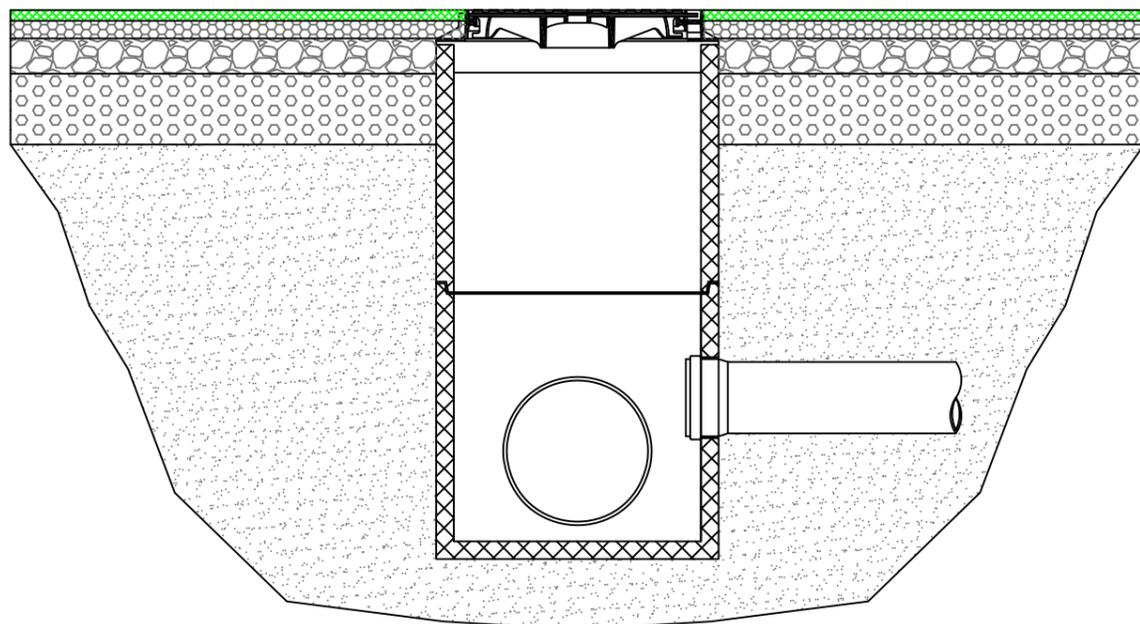

scala 1:20

PARTICOLARE CADITOIA STRADALE

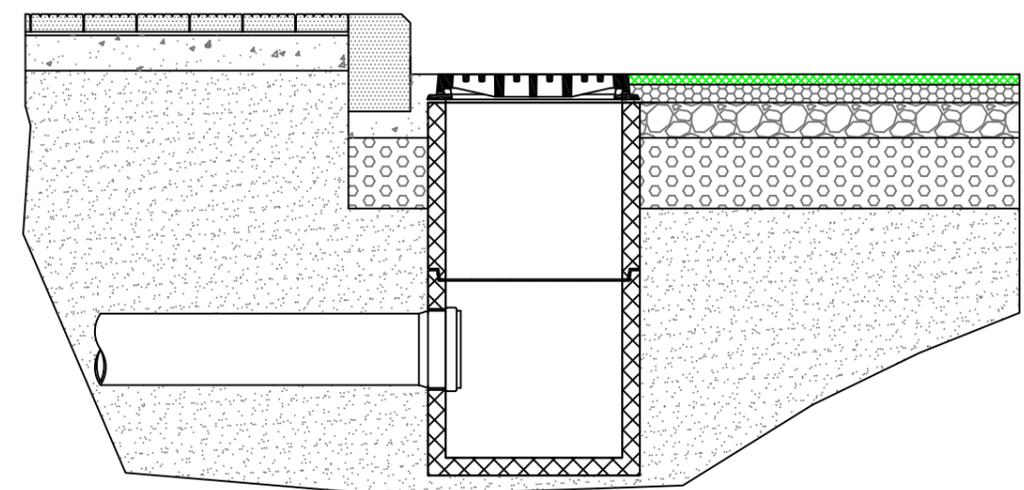

scala 1:20



COMUNE DI AVELLINO - SETTORE LAVORI PUBBLICI

Ing. Antonio Testa

Interventi di manutenzione straordinaria su via Circumvallazione, Via F.lli Troncone, Via F.Tedesco, Rione Aversa, Via Volpe, Via Acciani, C.Da Quattrograne Ovest, e su vari tratti stradali di alcune zone del territorio del comune.

LOTTO C | Via Acciani

I.4

SEZIONI STRADALI



Città di Avellino

COMUNE DI AVELLINO - SETTORE LAVORI PUBBLICI


Ing. Antonio Testa

Interventi di manutenzione straordinaria su via Circumvallazione, Via F.lli Troncone, Via F.Tedesco, Rione Aversa, Via Volpe, Via Acciani, C.Da Quattrograne Ovest, e su vari tratti stradali di alcune zone del territorio del comune.

LOTTO C | Contrada Quattrograne Ovest



L.1

AEROFOTO

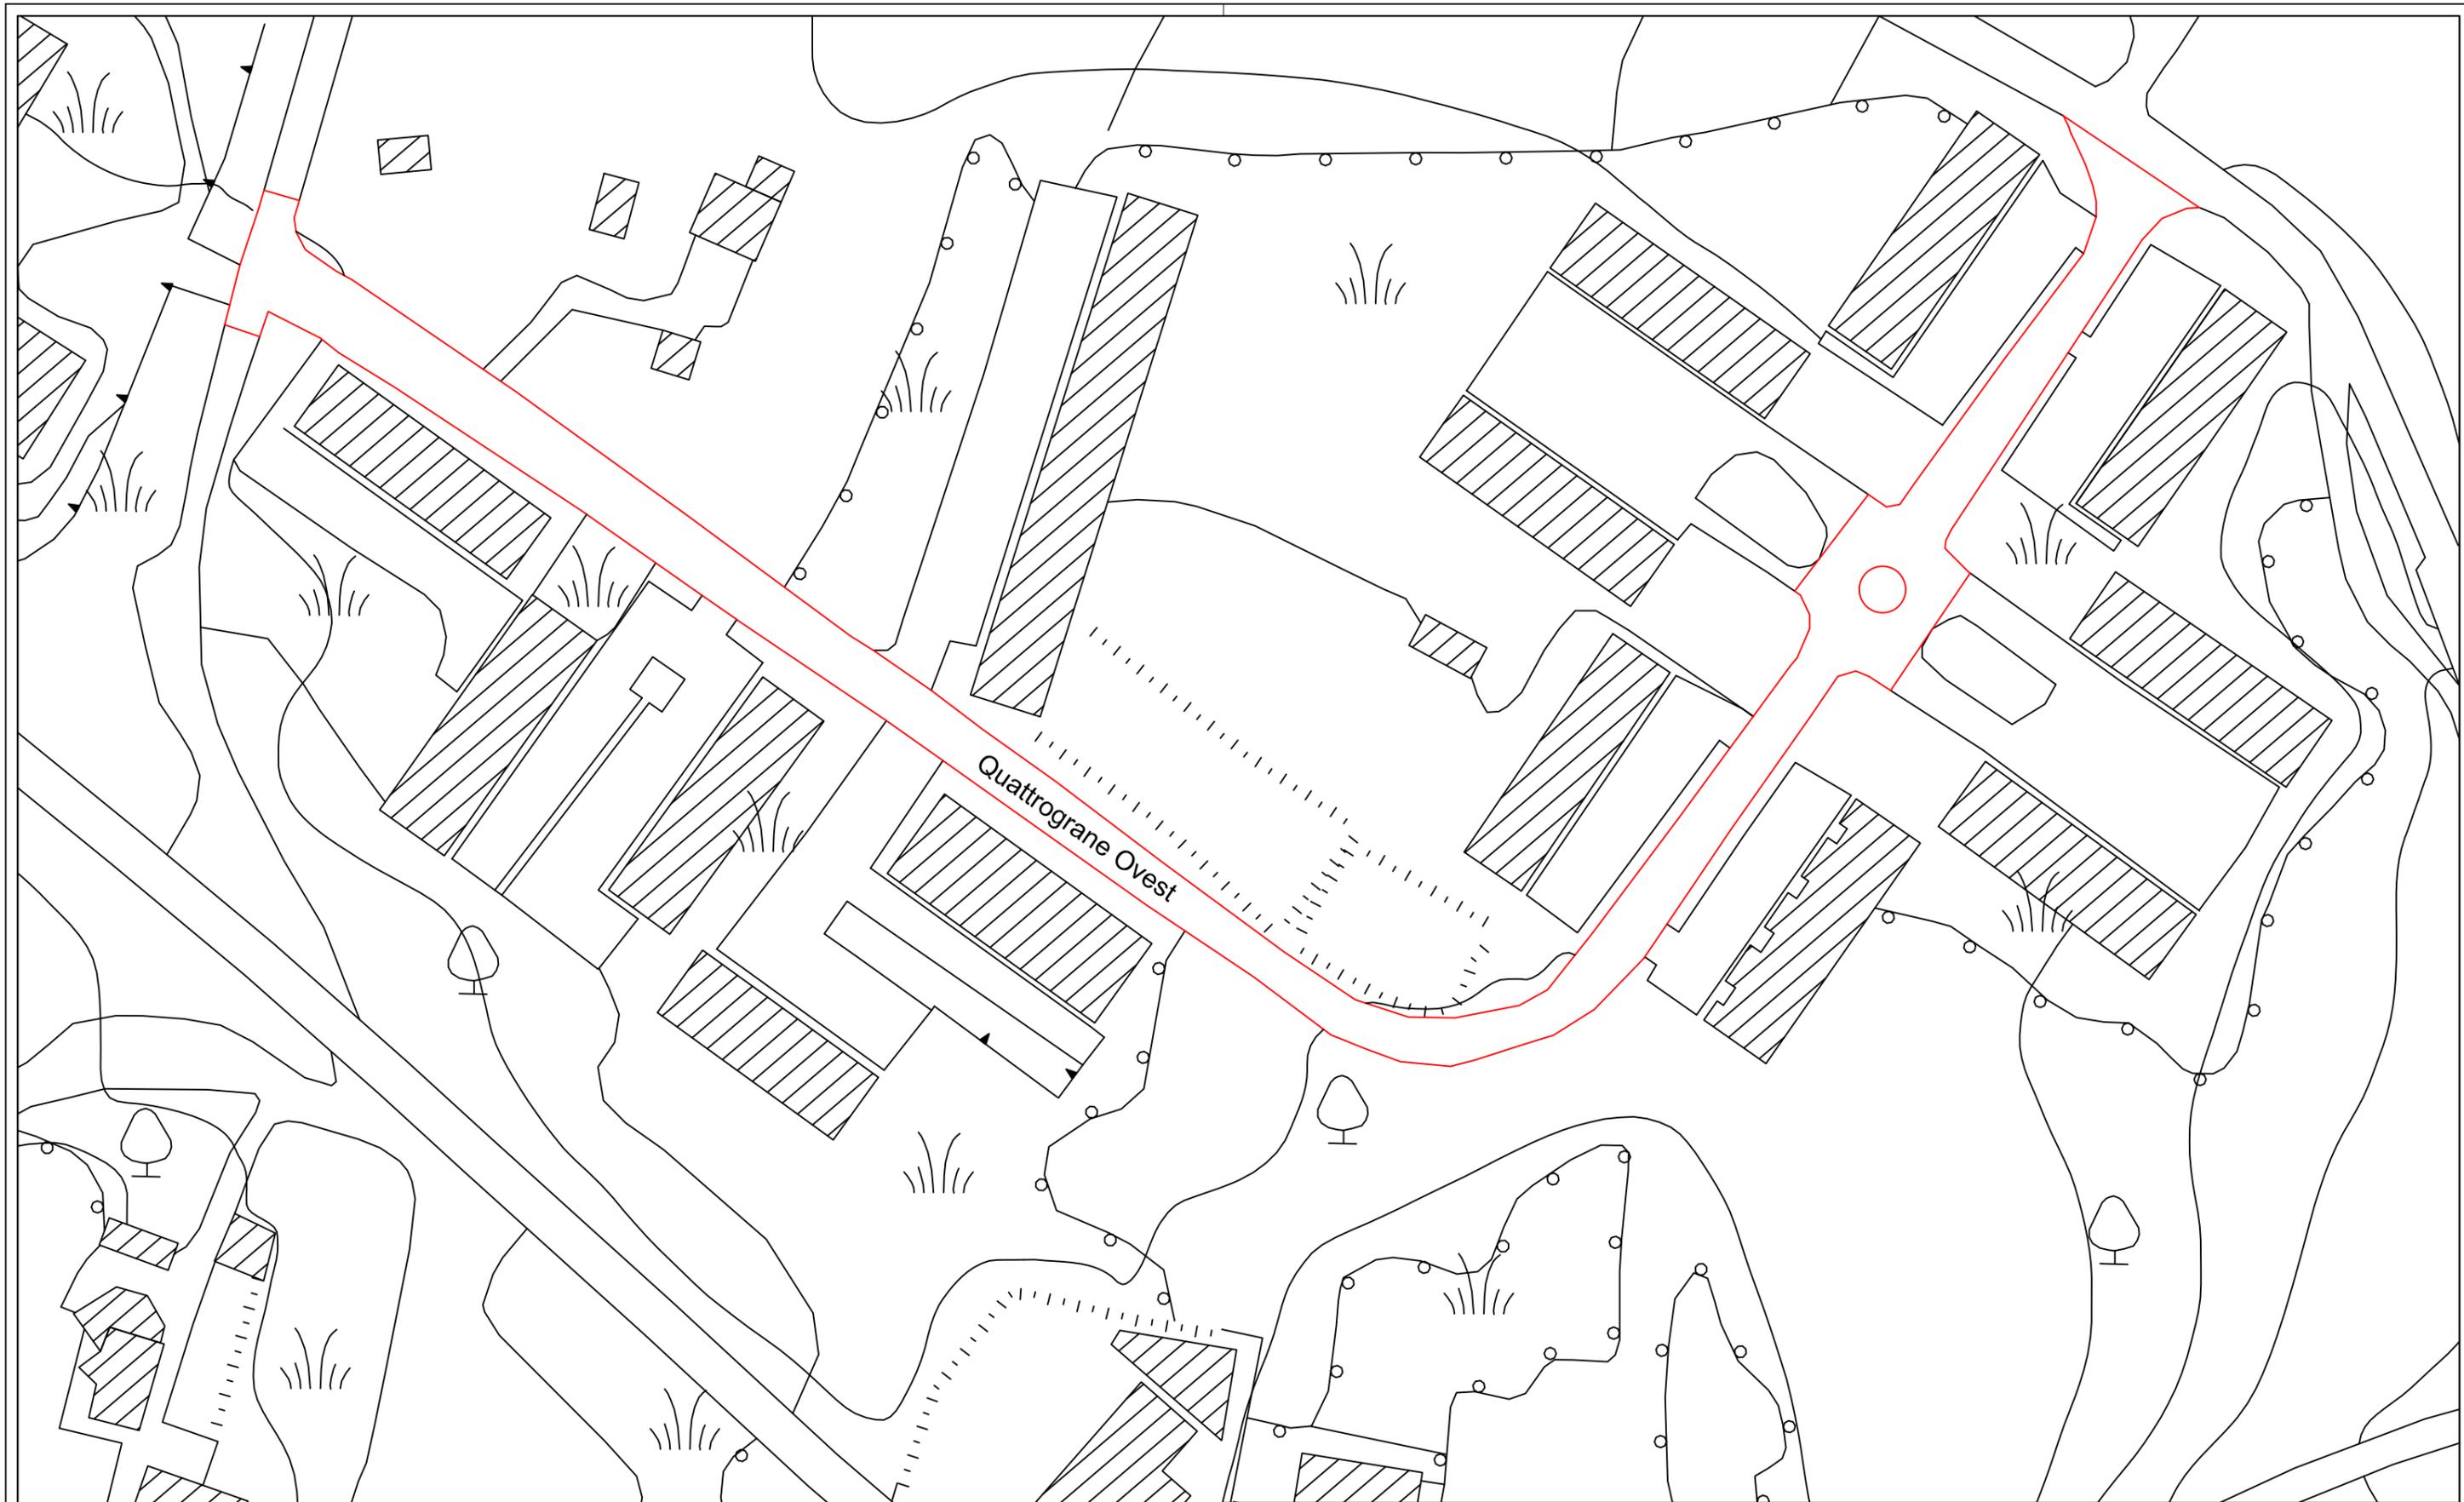

Quattrograne Ovest

	COMUNE DI AVELLINO - SETTORE LAVORI PUBBLICI		Ing. Antonio Testa
	Interventi di manutenzione straordinaria su via Circumvallazione, Via F.lli Troncone, Via F.Tedesco, Rione Aversa, Via Volpe, Via Acciani, C.Da Quattrograne Ovest, e su vari tratti stradali di alcune zone del territorio del comune.		
L.2	LOTTO C	Contrada Quattrograne Ovest	scala 1:1000
PLANIMETRIA AREA D'INTERVENTO			

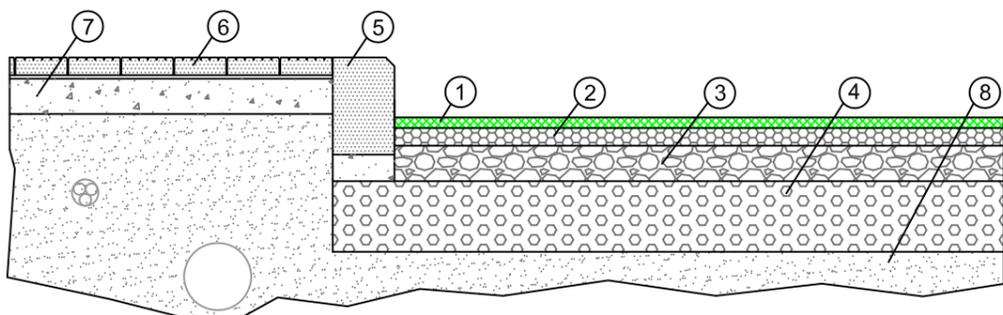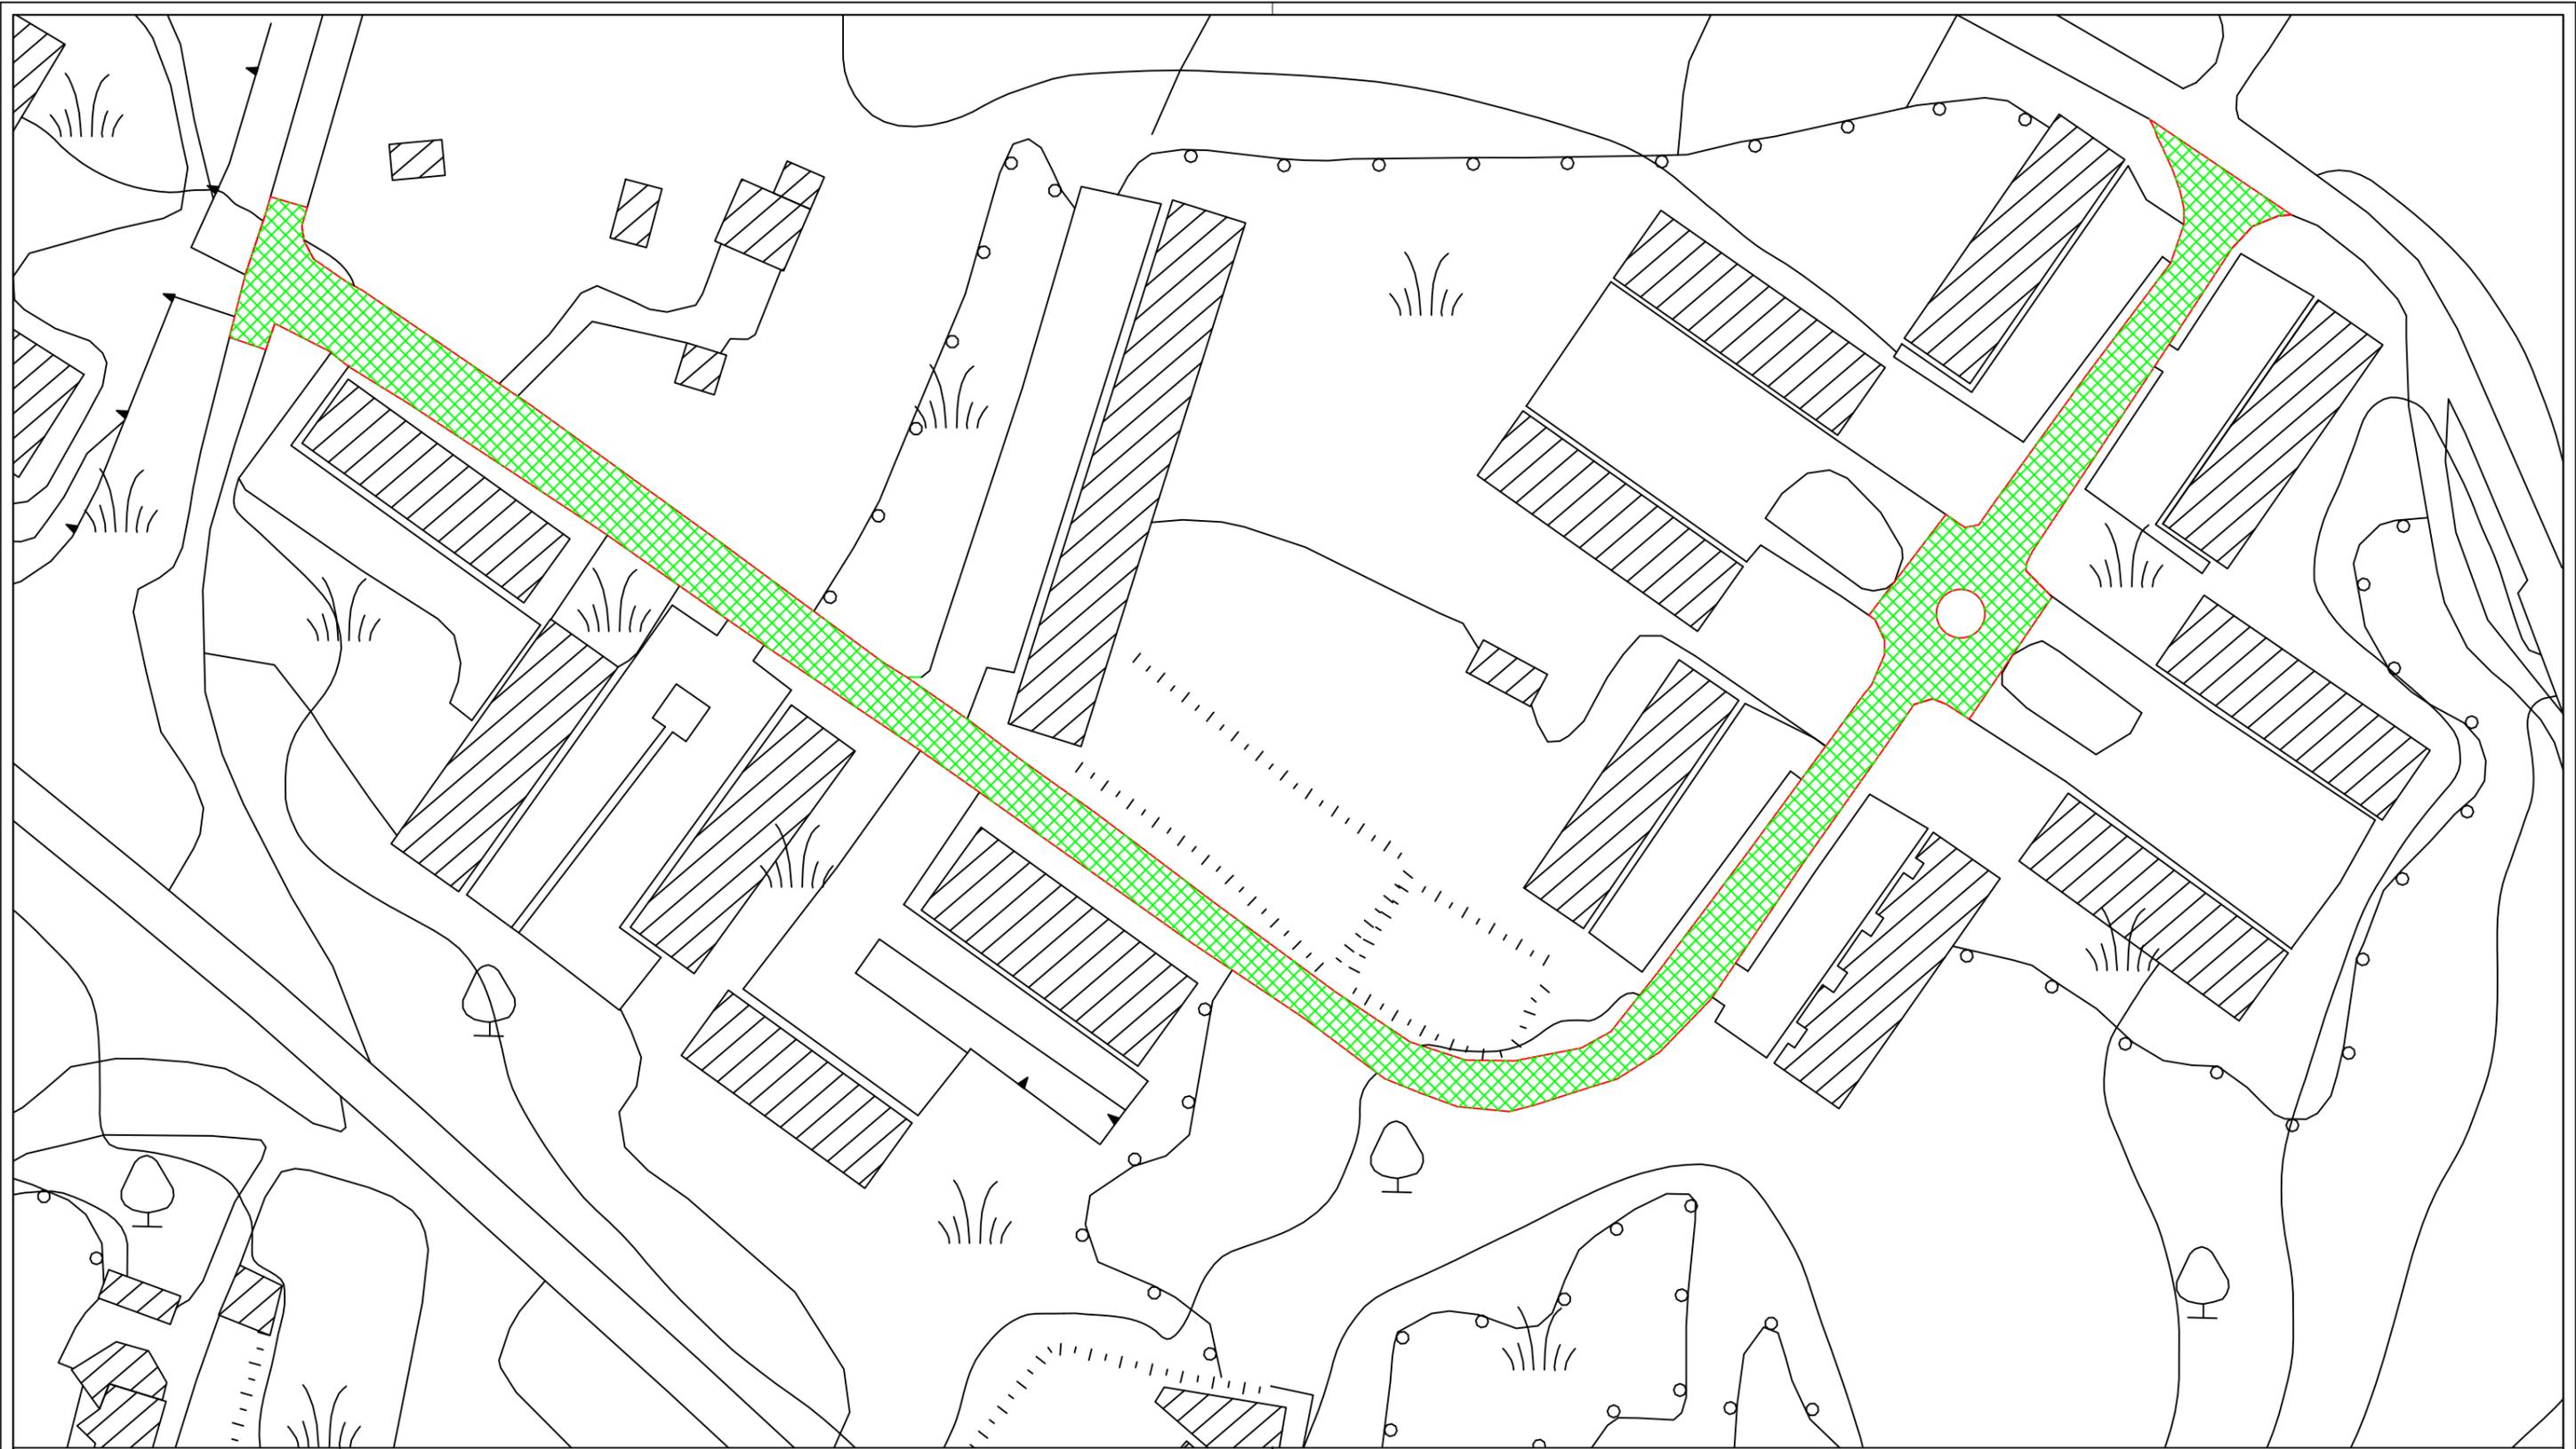

scala 1:20

OGGETTO D'INTERVENTO

1 - Tappetino 5cm

NON OGGETTO D'INTERVENTO

- 2 - Binder
- 3 - Misto cementato
- 4 - Misto sciolto
- 5 - Cordolo
- 6 - Pavimentazione
- 7 - Fondazione in cls
- 8 - Terreno

MODALITA' D'INTERVENTO

Fresatura di tappetino sp. 2cm, sull'intera sede stradale. Posa di tappetino sp. 5cm.



COMUNE DI AVELLINO - SETTORE LAVORI PUBBLICI

Ing. Antonio Testa

Interventi di manutenzione straordinaria su via Circumvallazione, Via F.lli Troncone, Via F.Tedesco, Rione Aversa, Via Volpe, Via Acciani, C.Da Quattrograne Ovest, e su vari tratti stradali di alcune zone del territorio del comune.

LOTTO C Contrada Quattrograne Ovest

L.3


PLANIMETRIA DI PROGETTO

scala 1:1000

TIPOLOGIA D'INTERVENTO

MODALITA' D'INTERVENTO


Fresatura di tappetino sp. 2cm, sull'intera sede stradale. Posa di tappetino sp. 5cm.

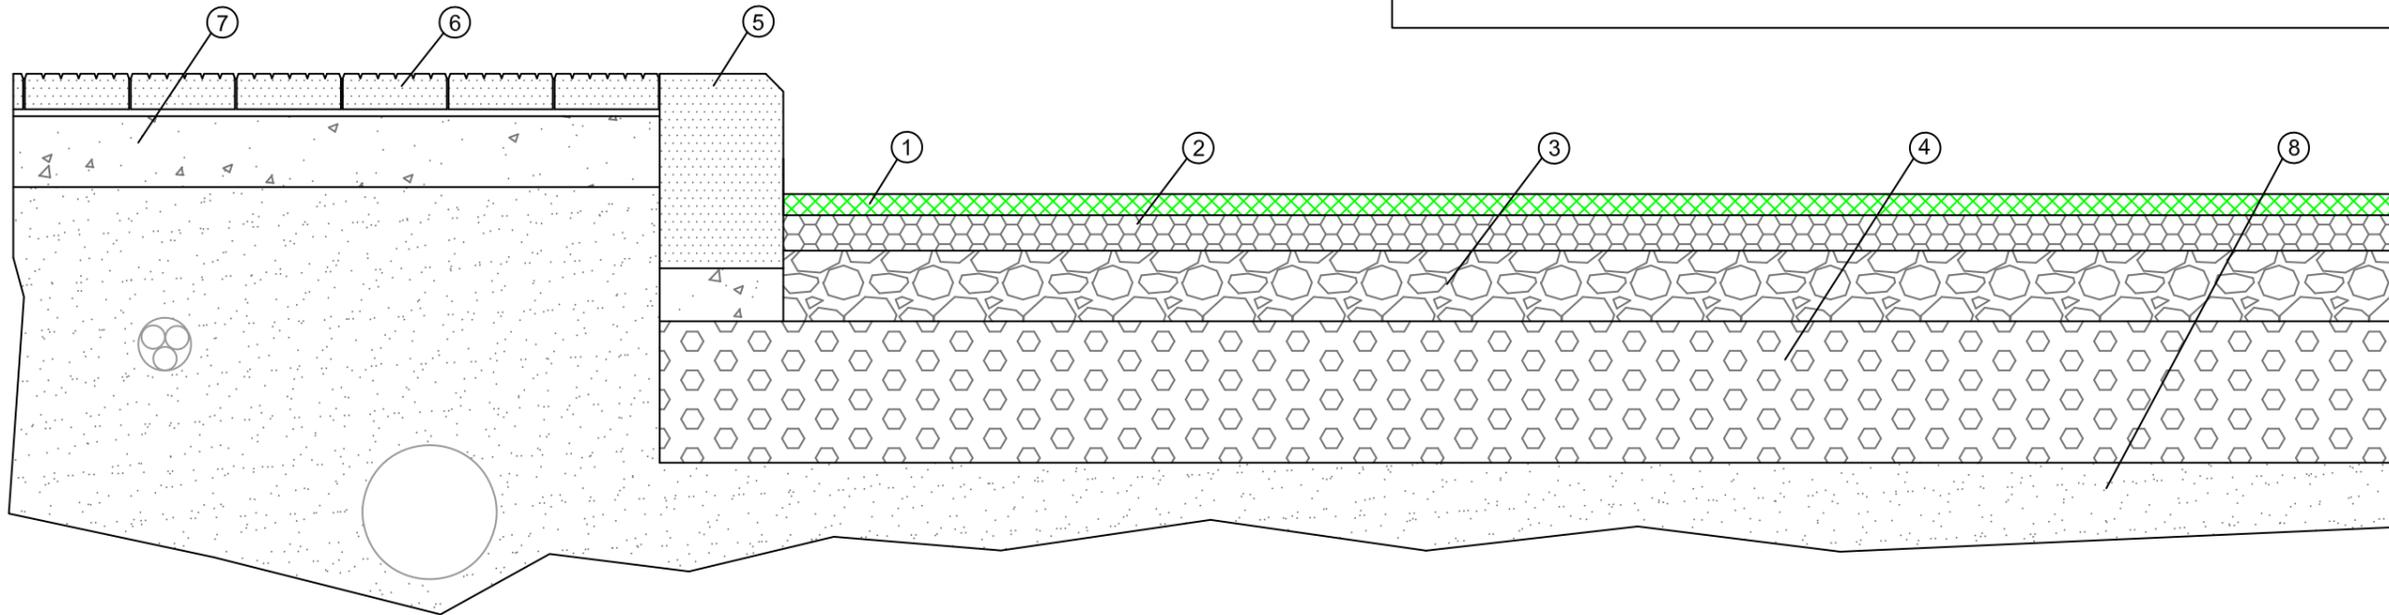

- OGGETTO D'INTERVENTO
 1 - Tappetino 5cm
 NON OGGETTO D'INTERVENTO
 2 - Binder
 3 - Misto cementato
 4 - Misto sciolto
 5 - Cordolo
 6 - Pavimentazione
 7 - Fondazione in cls
 8 - Terreno


scala 1:10

SEZIONE STRADALE

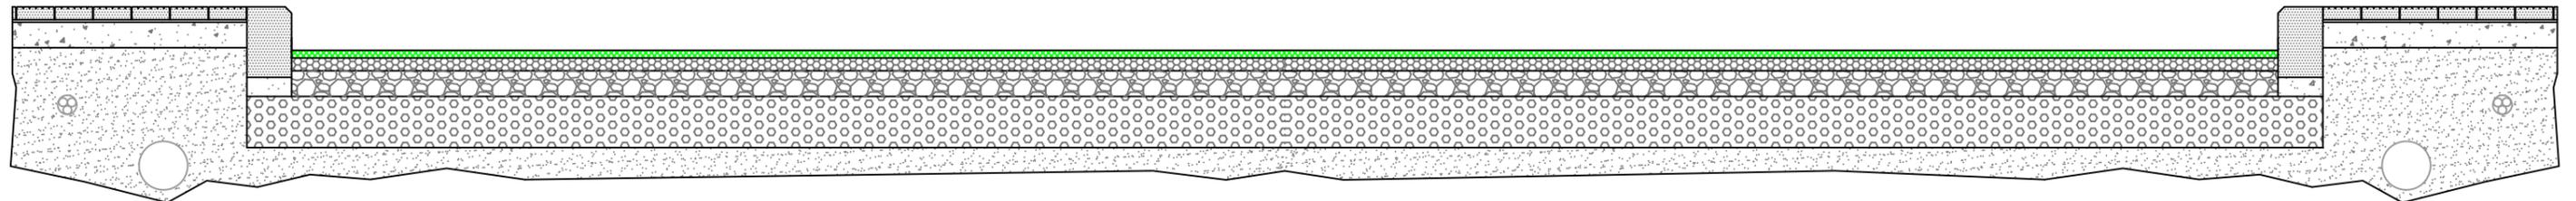


scala 1:25

PARTICOLARE CHIUSINO STRADALE

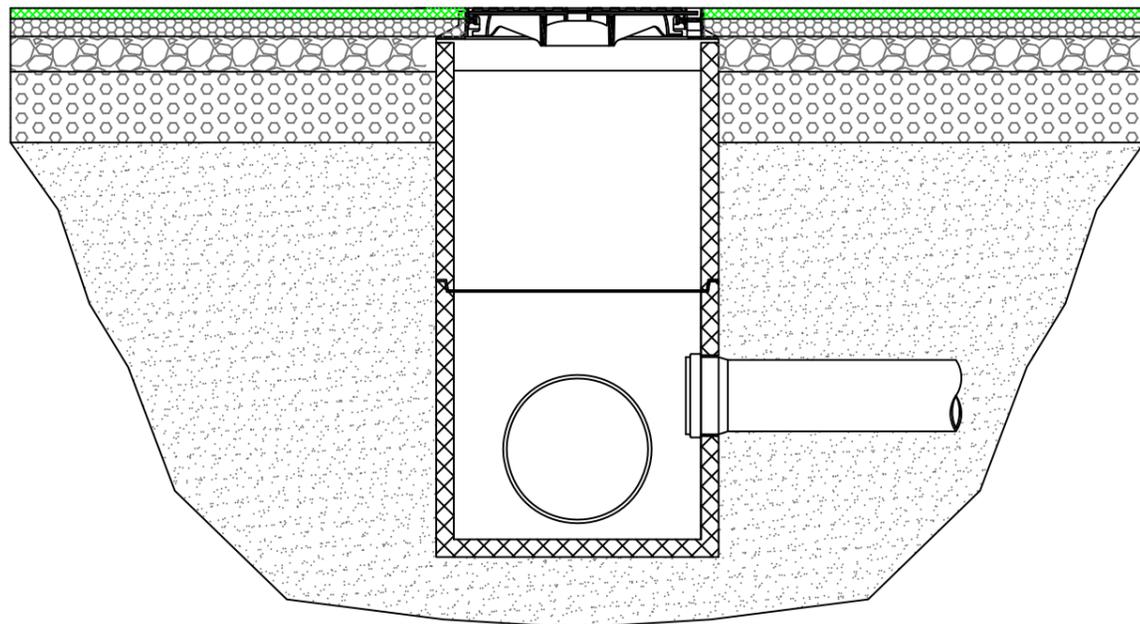

scala 1:20

PARTICOLARE CADITOIA STRADALE

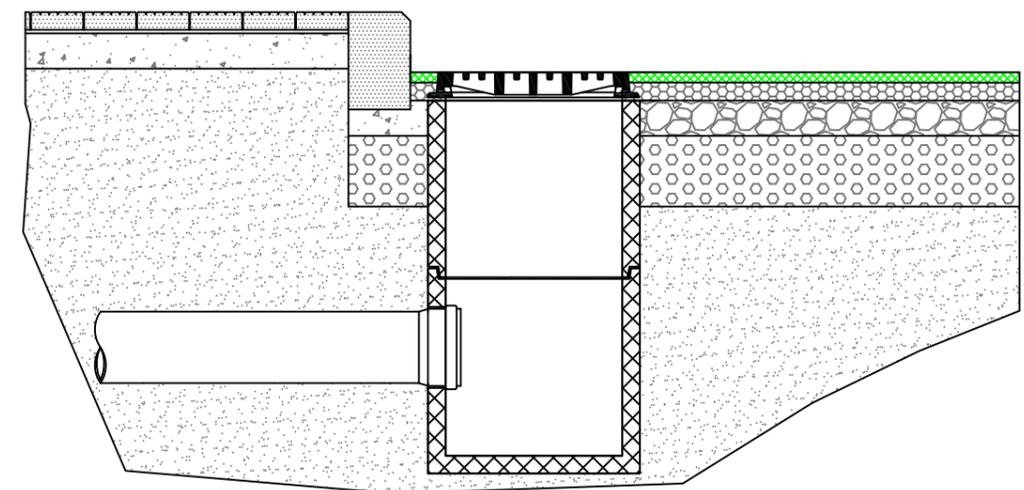

scala 1:20



COMUNE DI AVELLINO - SETTORE LAVORI PUBBLICI

Ing. Antonio Testa

Interventi di manutenzione straordinaria su via Circumvallazione, Via F.lli Troncone, Via F.Tedesco, Rione Aversa, Via Volpe, Via Acciani, C.Da Quattrograne Ovest, e su vari tratti stradali di alcune zone del territorio del comune.

LOTTO C | Contrada Quattrograne Ovest

L.4

SEZIONI STRADALI



M.1


COMUNE DI AVELLINO - SETTORE LAVORI PUBBLICI

Ing. Antonio Testa

Interventi di manutenzione straordinaria su via Circumvallazione, Via F.lli Troncone, Via F.Tedesco, Rione Aversa, Via Volpe, Via Acciani, C.Da Quattrograne Ovest, e su vari tratti stradali di alcune zone del territorio del comune.



LOTTO C | Via Mancini

AEROFOTO

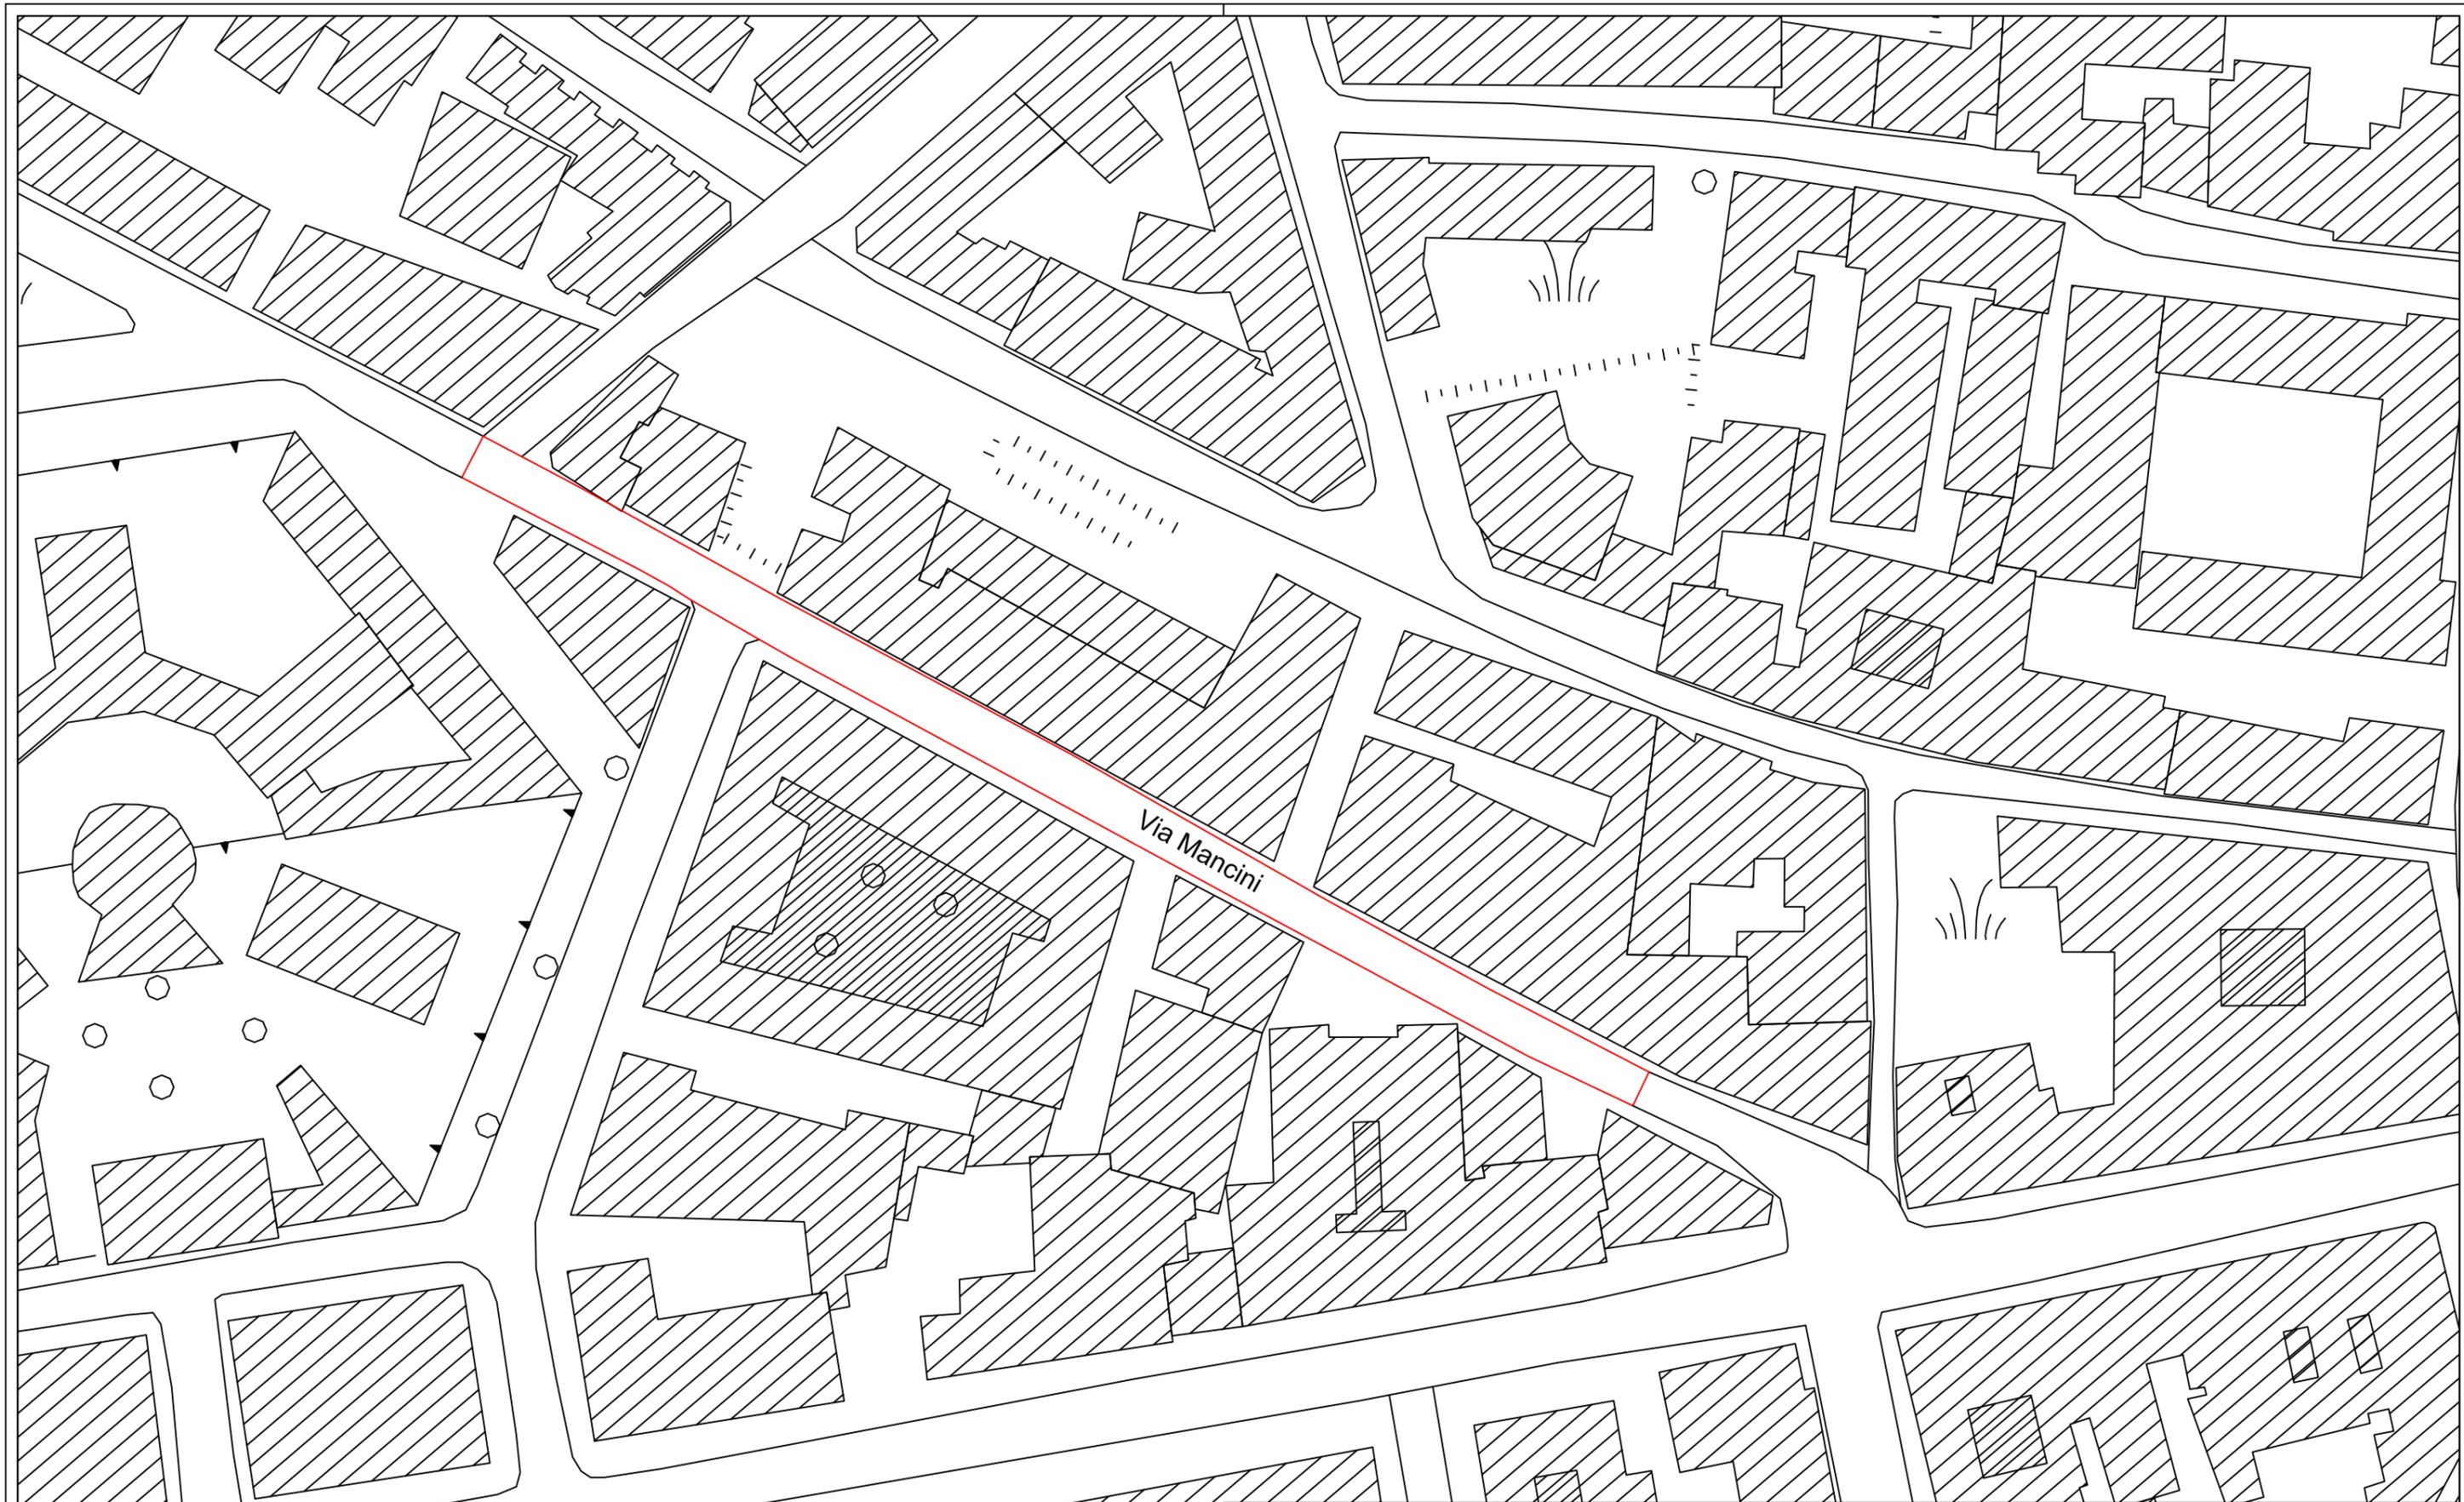

Via Mancini

	COMUNE DI AVELLINO - SETTORE LAVORI PUBBLICI	Ing. Antonio Testa
Interventi di manutenzione straordinaria su via Circumvallazione, Via F.lli Troncone, Via F.Tedesco, Rione Aversa, Via Volpe, Via Acciani, C.Da Quattrograne Ovest, e su vari tratti stradali di alcune zone del territorio del comune.		
M.2	LOTTO C Via Mancini	scala 1:1000
PLANIMETRIA AREA D'INTERVENTO		

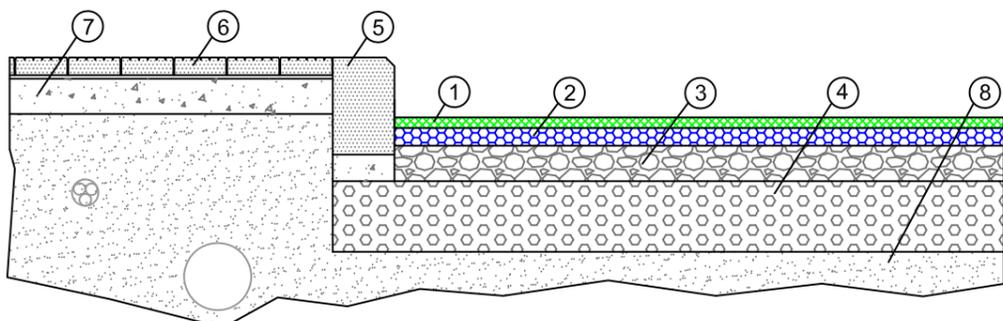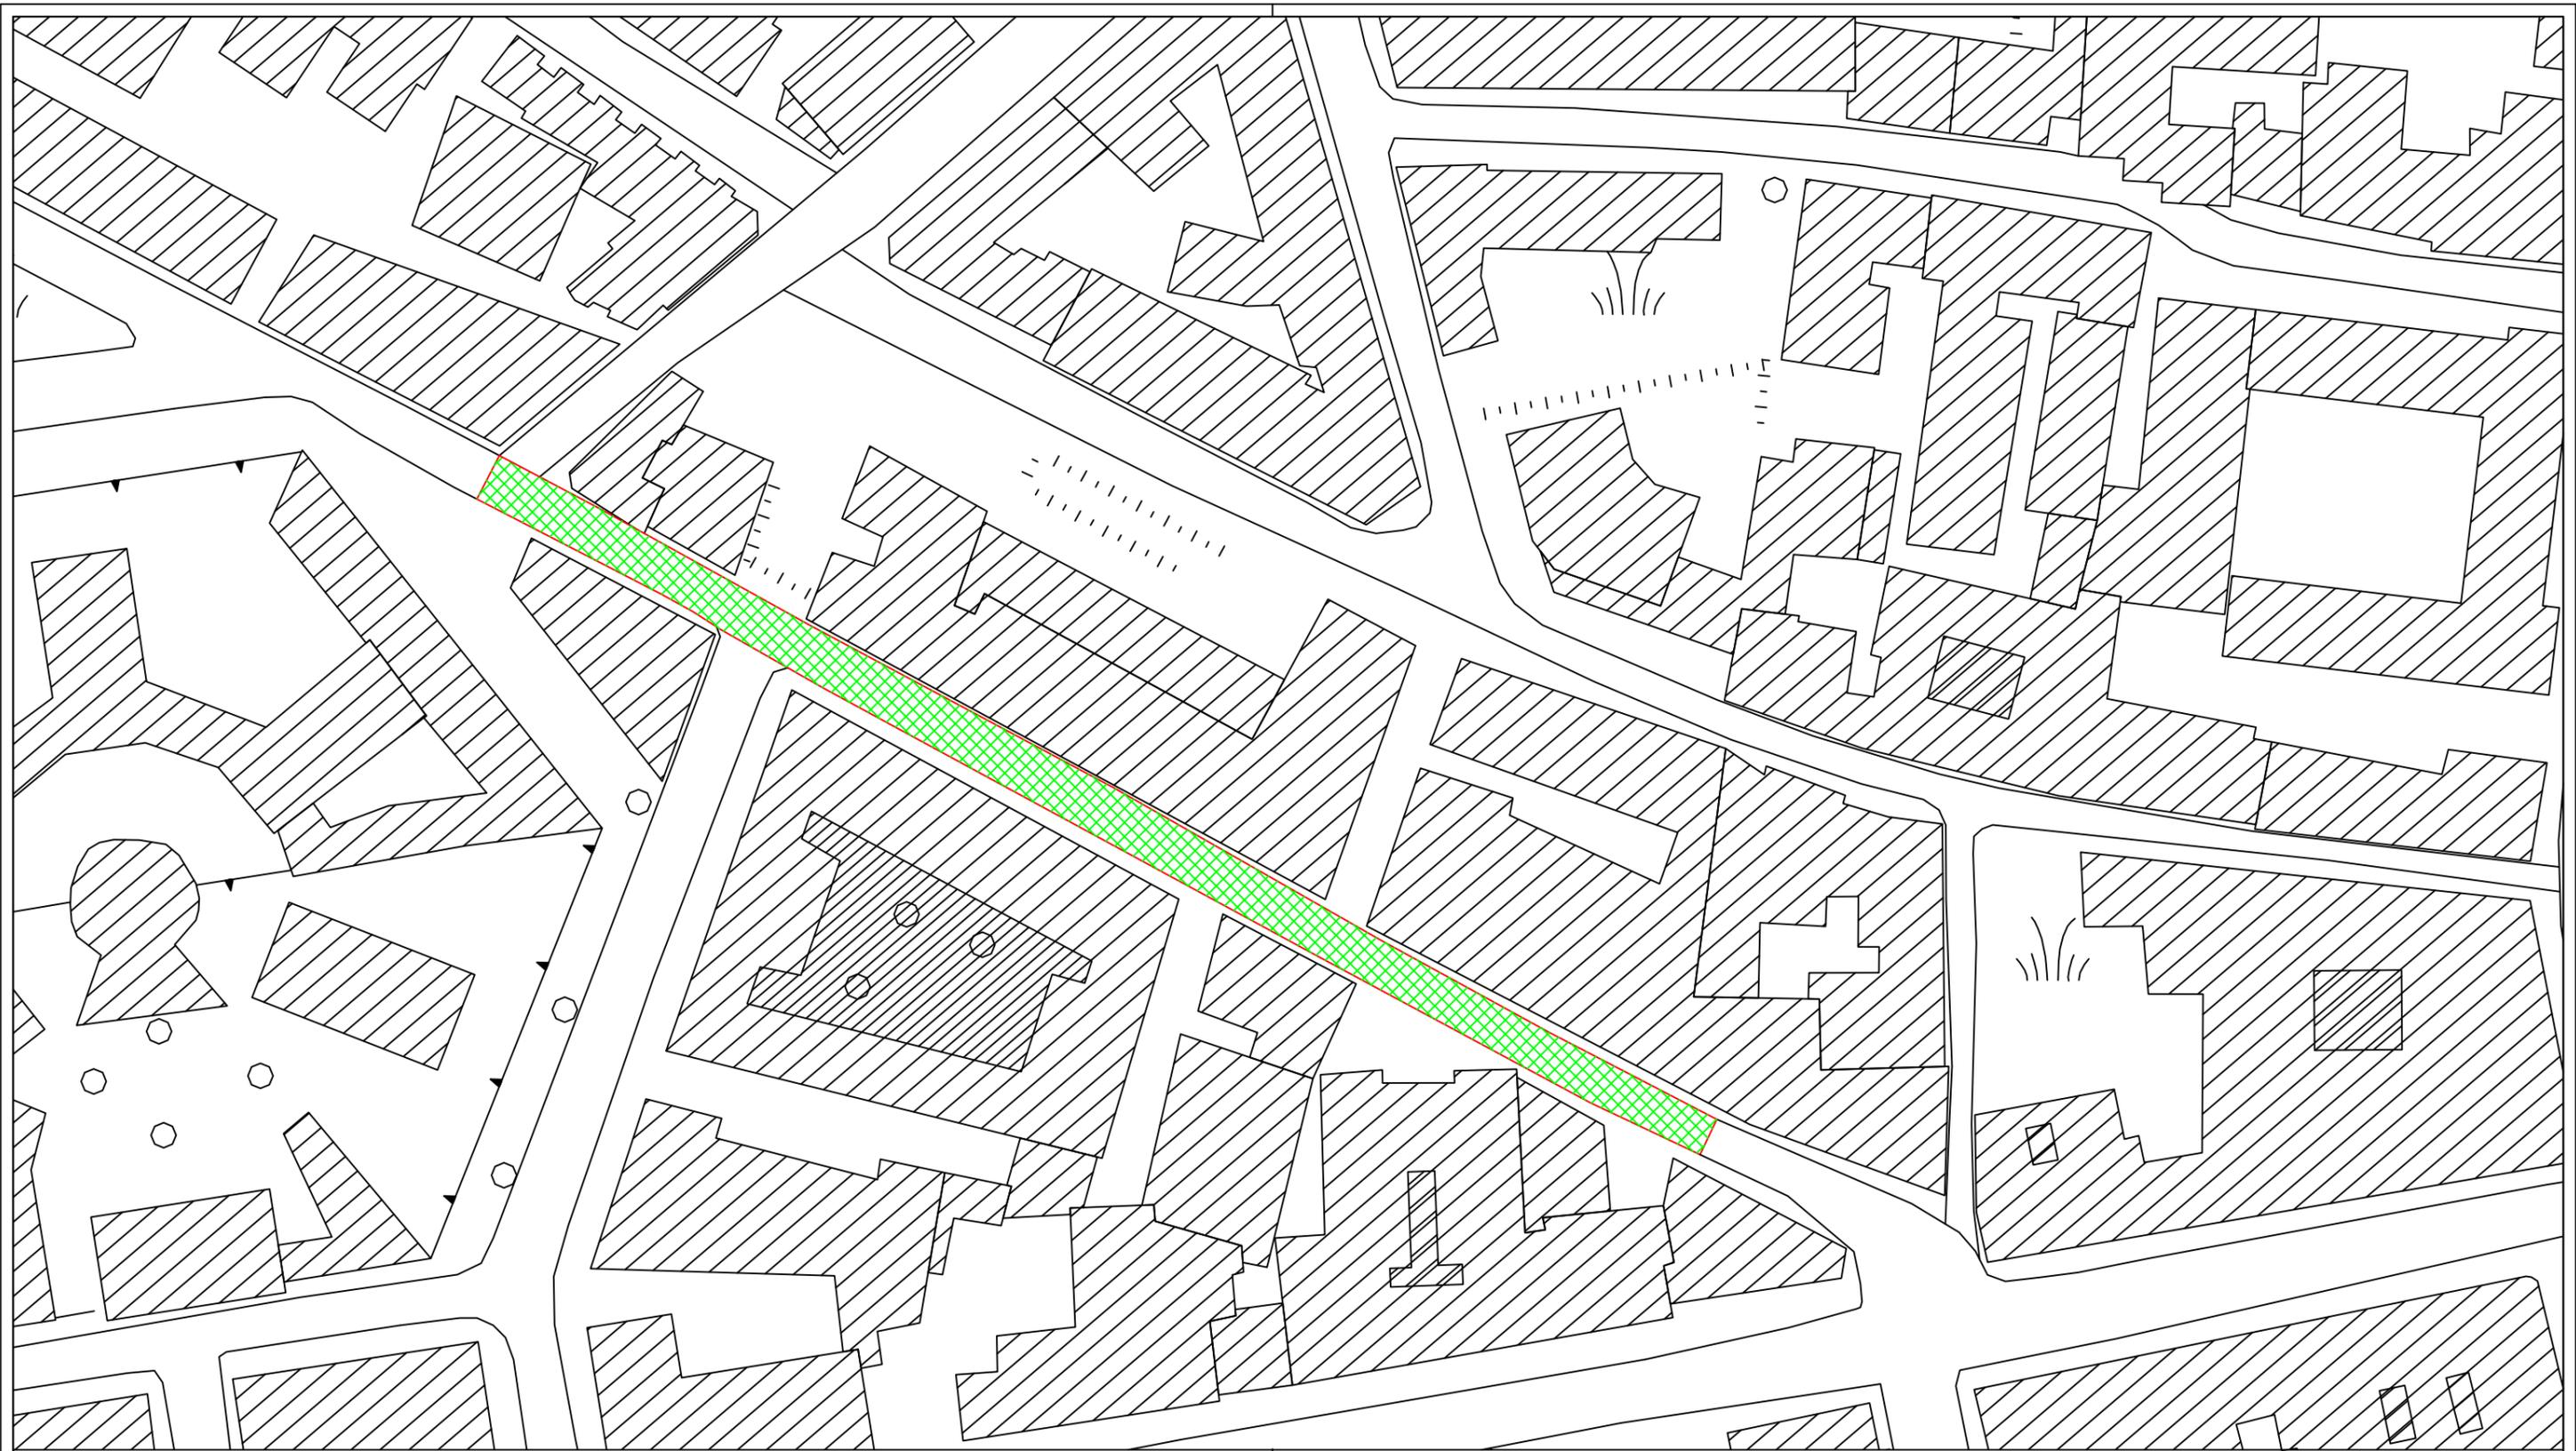

OGGETTO D'INTERVENTO

- 1 - Tappetino 3cm
- 2 - Binder 5cm

NON OGGETTO D'INTERVENTO

- 3 - Misto cementato 10cm
- 4 - Misto sciolto
- 5 - Cordolo
- 6 - Pavimentazione
- 7 - Fondazione in cls
- 8 - Terreno

scala 1:20

MODALITA' D'INTERVENTO

Fresatura di binder e tappetino sull'intera sede stradale per spessore pari a 8cm. Posa di binder sp. 5cm e tappetino sp. 3cm.



M.3

COMUNE DI AVELLINO - SETTORE LAVORI PUBBLICI

Ing. Antonio Testa


Interventi di manutenzione straordinaria su via Circumvallazione, Via F.lli Troncone, Via F.Tedesco, Rione Aversa, Via Volpe, Via Acciani, C.Da Quattrograne Ovest, e su vari tratti stradali di alcune zone del territorio del comune.

LOTTO C | Via Mancini

PLANIMETRIA DI PROGETTO

scala 1:1000

TIPOLOGIA D'INTERVENTO

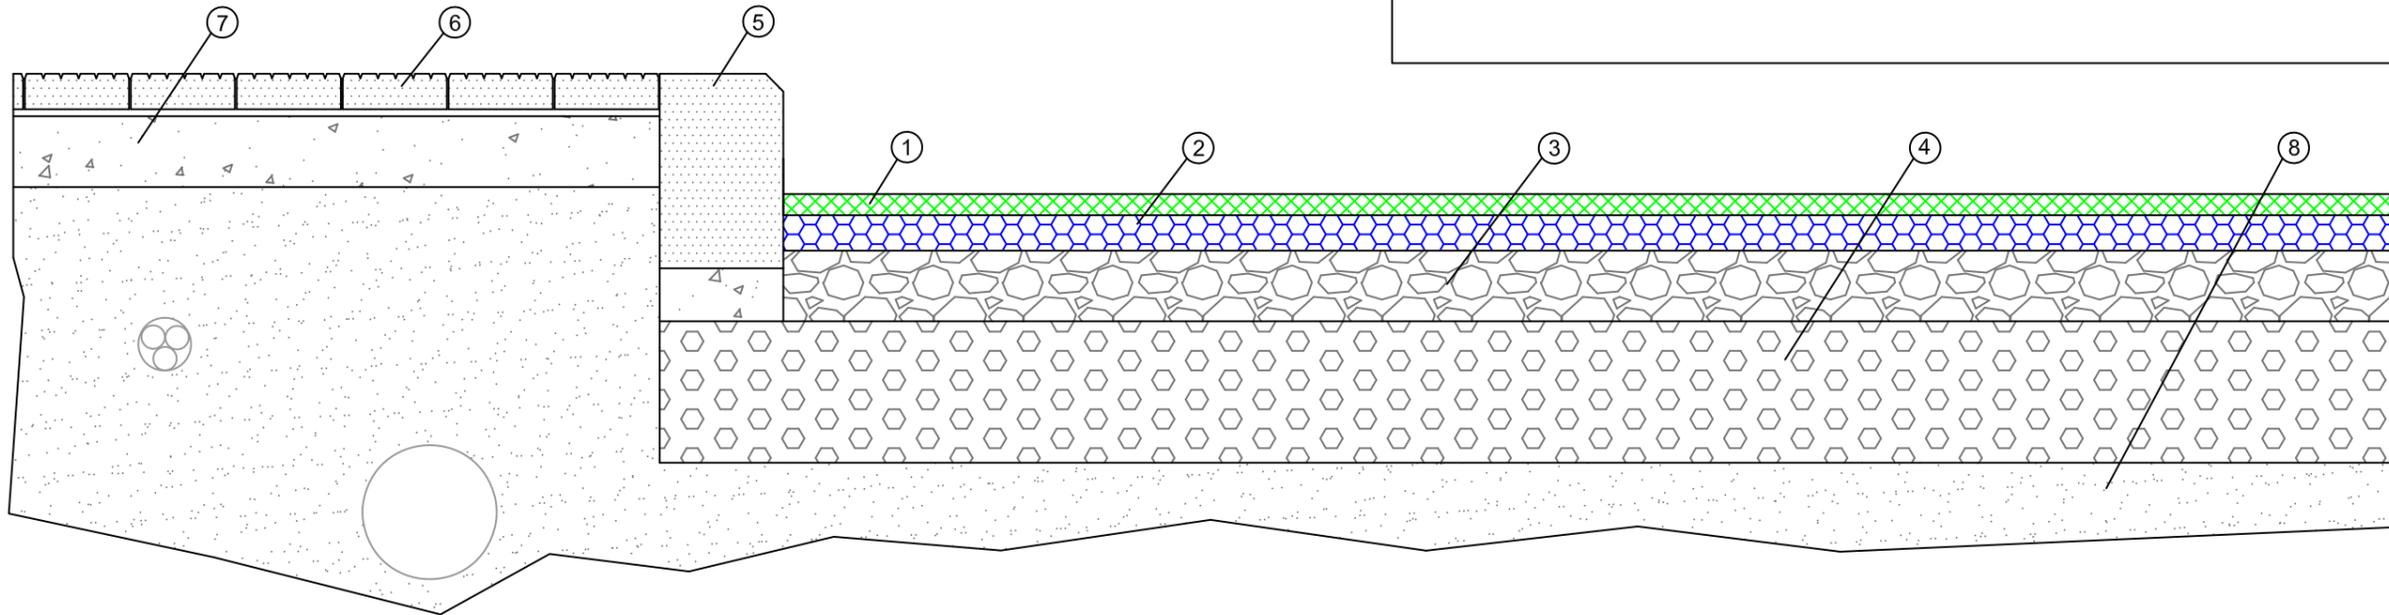

MODALITA' D'INTERVENTO

Fresatura di binder e tappetino sull'intera sede stradale per spessore pari a 8cm. Posa di binder sp. 5cm e tappetino sp. 3cm.

OGGETTO D'INTERVENTO


- 1 - Tappetino 3cm
- 2 - Binder 5cm

NON OGGETTO D'INTERVENTO

- 3 - Misto cementato 10cm
- 4 - Misto sciolto
- 5 - Cordolo
- 6 - Pavimentazione
- 7 - Fondazione in cls
- 8 - Terreno


scala 1:10

SEZIONE STRADALE

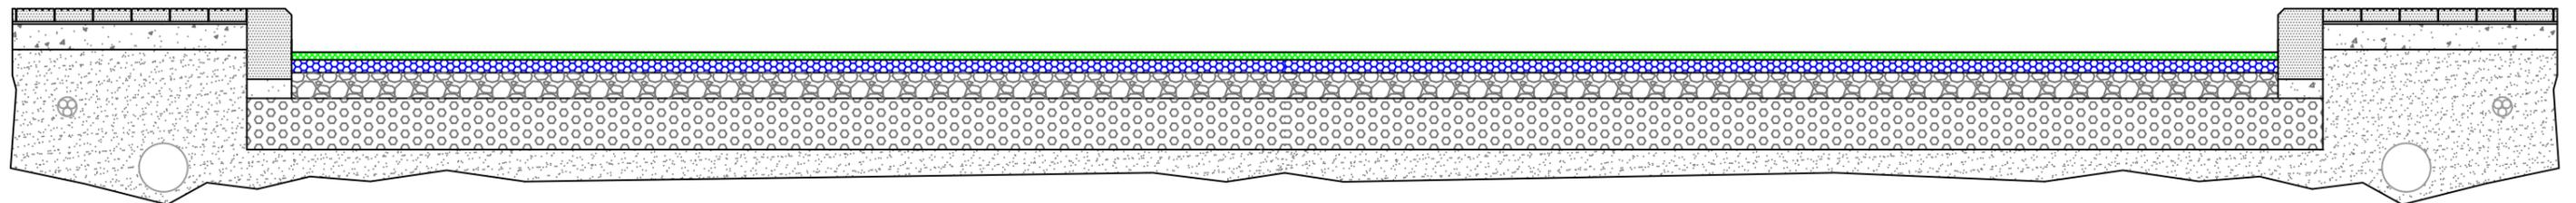


scala 1:25

PARTICOLARE CHIUSINO STRADALE

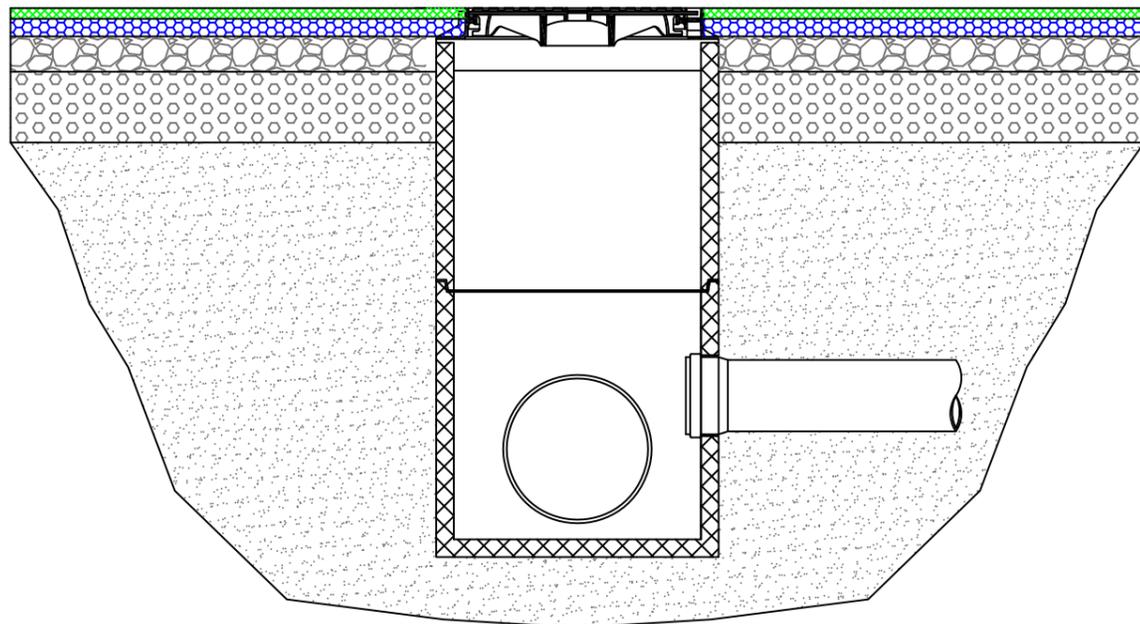

scala 1:20

PARTICOLARE CADITOIA STRADALE

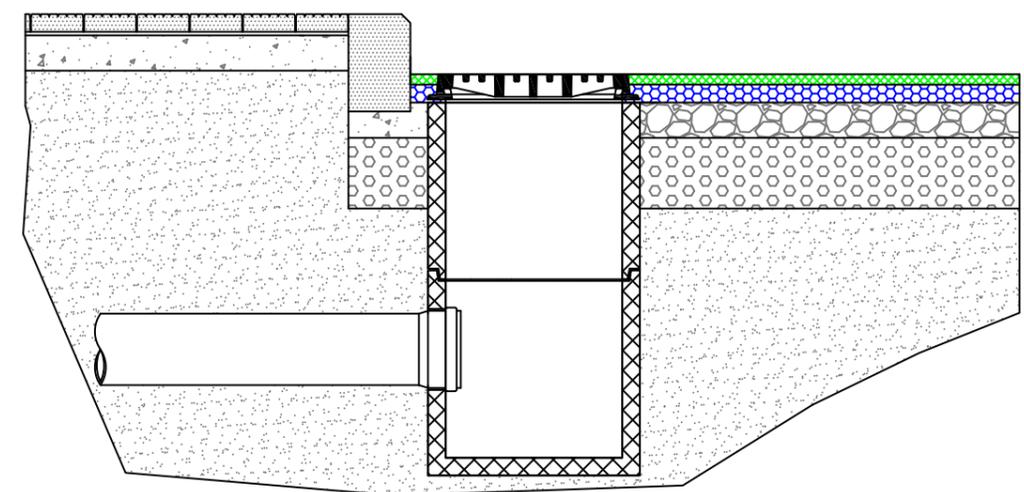

scala 1:20



COMUNE DI AVELLINO - SETTORE LAVORI PUBBLICI

Ing. Antonio Testa

Interventi di manutenzione straordinaria su via Circumvallazione, Via F.lli Troncone, Via F.Tedesco, Rione Aversa, Via Volpe, Via Acciani, C.Da Quattrograne Ovest, e su vari tratti stradali di alcune zone del territorio del comune.

LOTTO C | Via Mancini

M.4

SEZIONI STRADALI