




PROSPETTO LATERALE scala 1:200

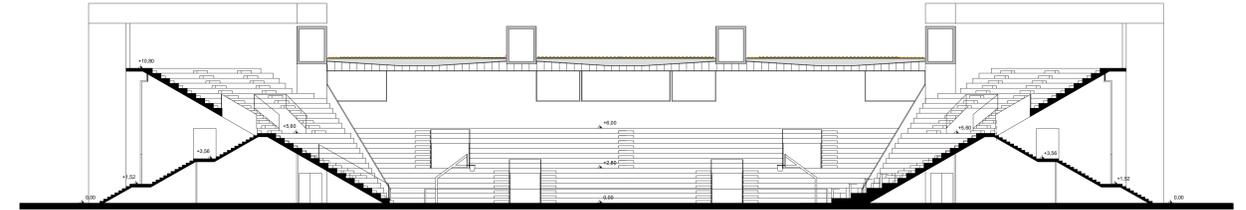

SEZIONE B-B scala 1:200

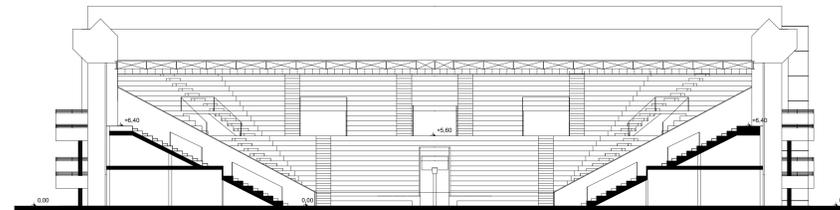

SEZIONE AA scala 1:200

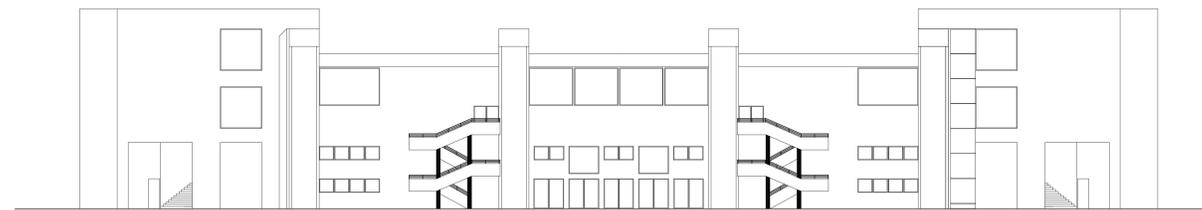

PROSPETTO PRINCIPALE scala 1:200

Comune di Avellino

PALAZZETTO DELLO SPORT
"GIACOMO DEL MAURO"

PROSPETTI E SEZIONI

TAV.

06