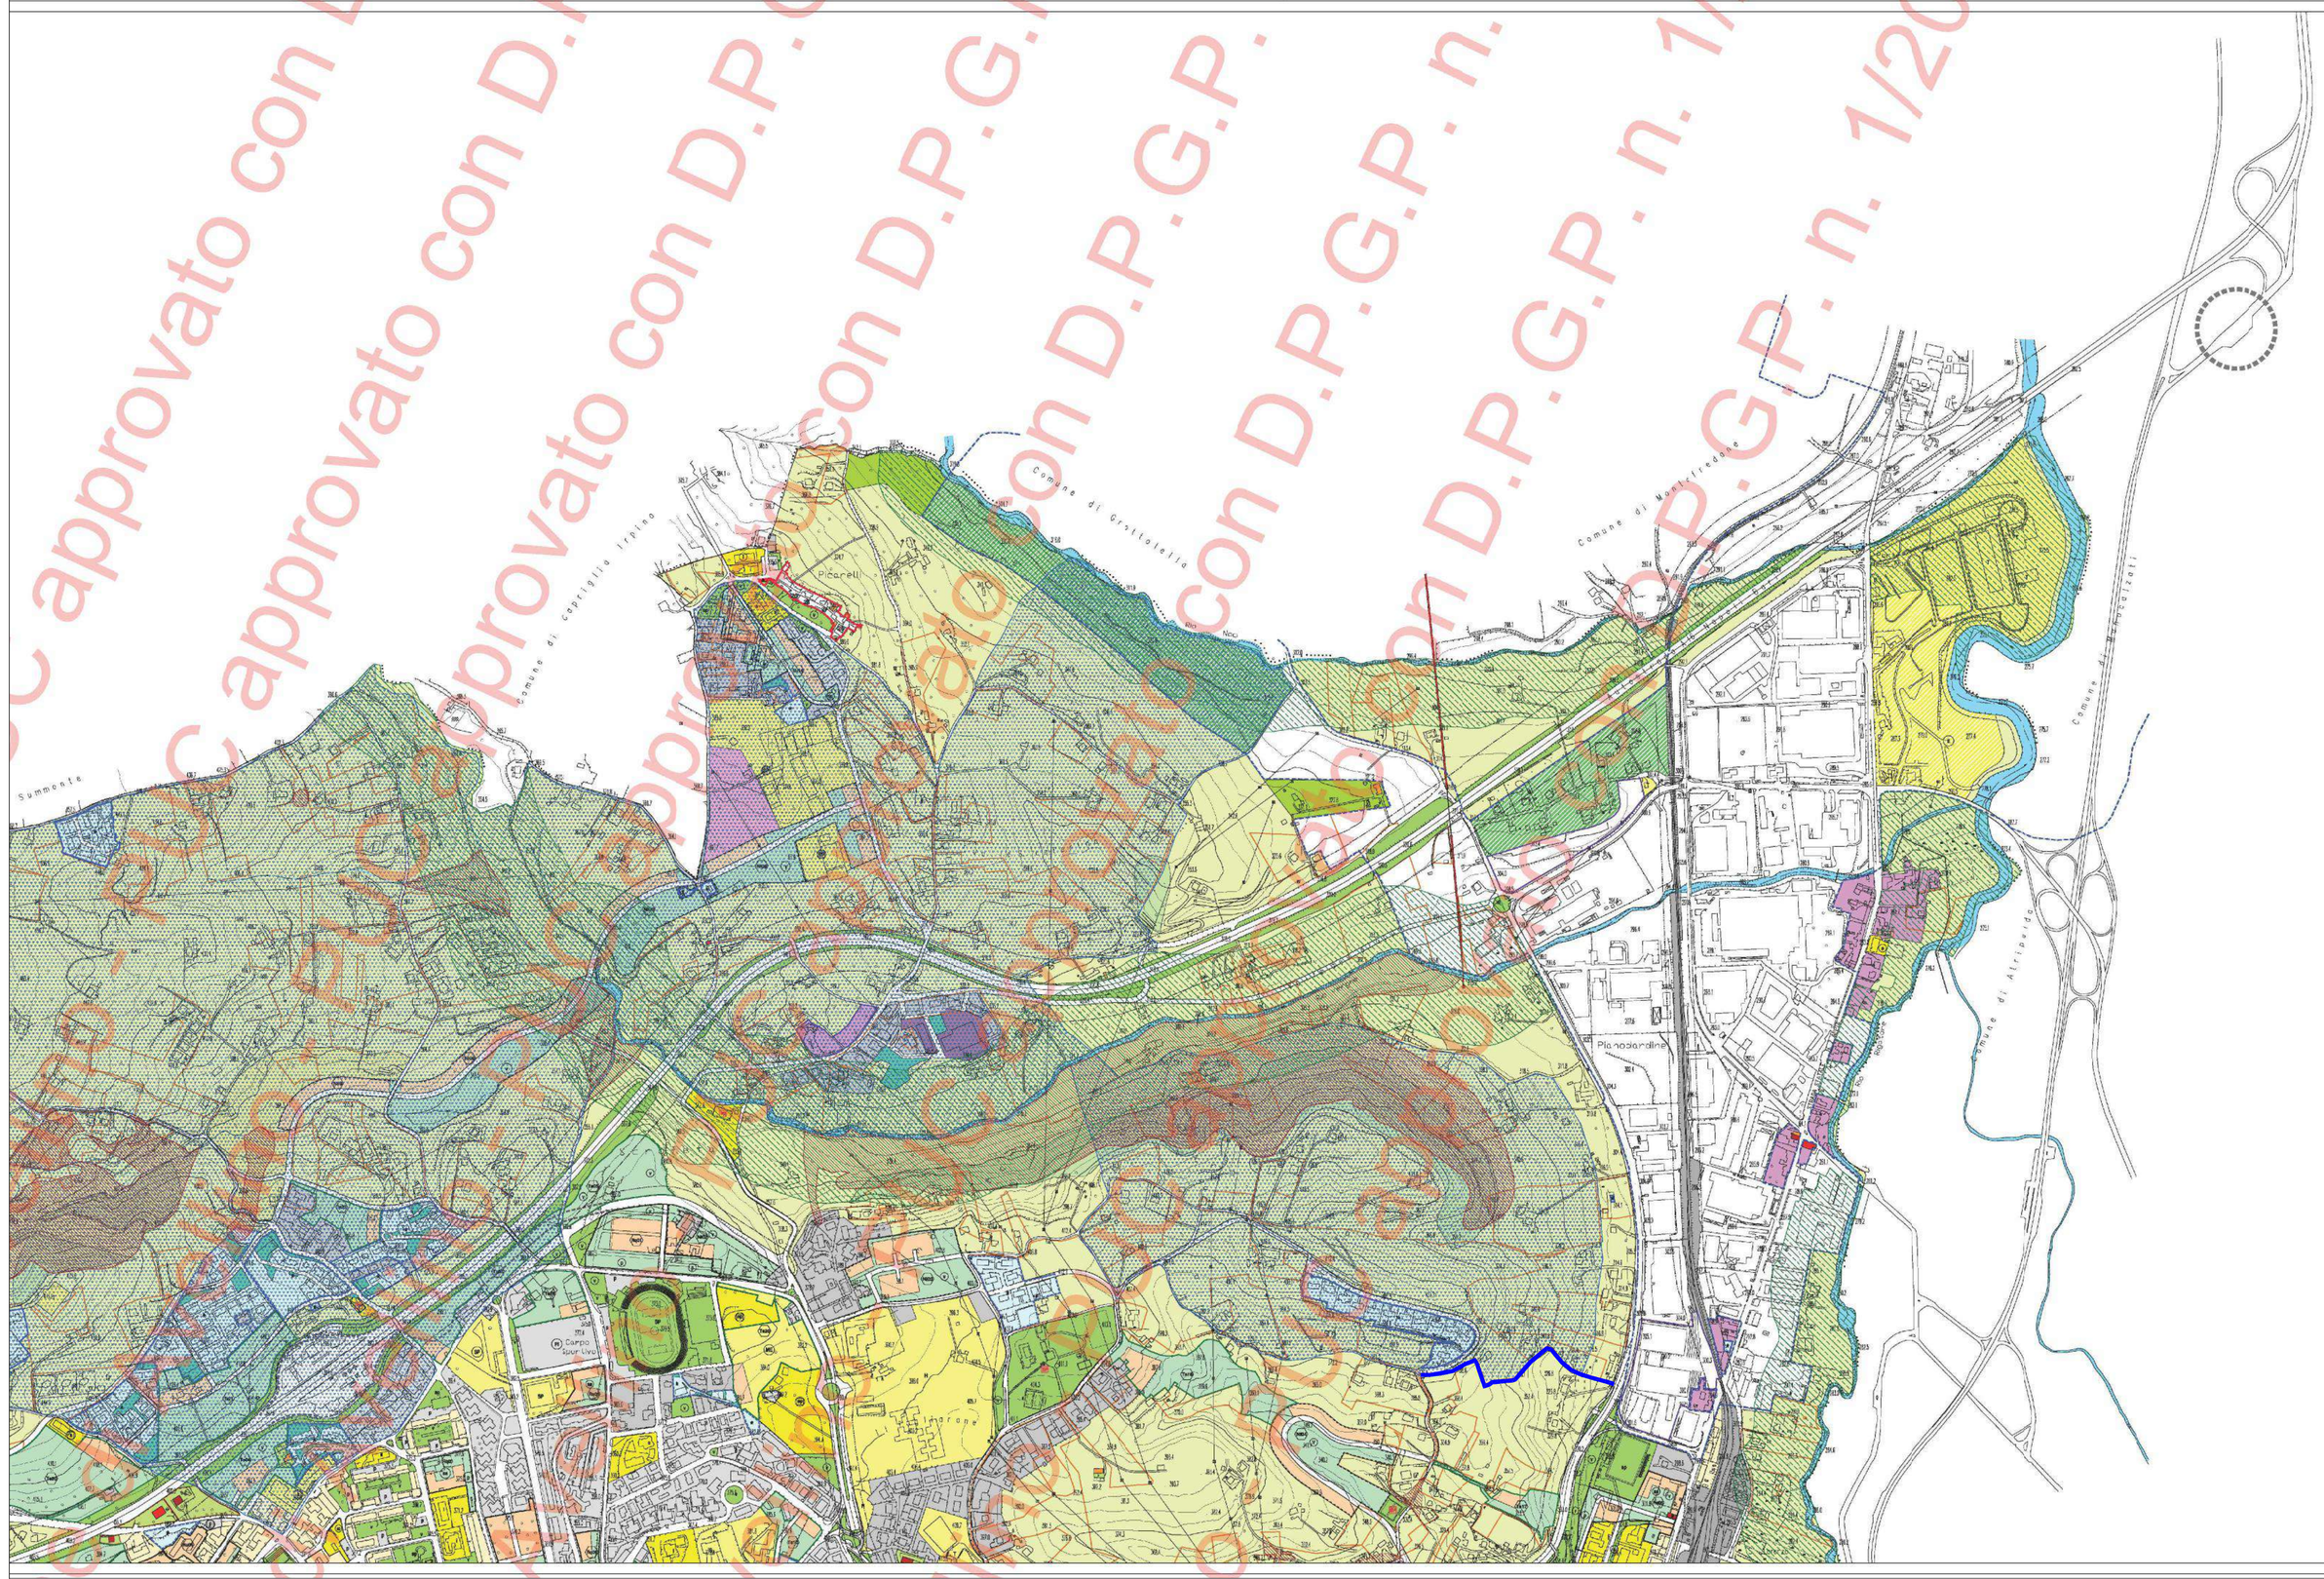

Comune di Avellino
Assessorato all'Urbanistica
Settore Pianificazione ed uso del Territorio

Piano Urbanistico Comunale
art.24 L.R. 16 del 22 dicembre 2004

progetto:
Ciriegiotti Associati Studio
Augusto Cagnardi
Vittorio Gregotti
Architetti

Il Dirigente
Antonio Fusco

tav. n. **3**

foglio n. **01**

titolo
Modalità di intervento

scala
1:5.000

note
PUC approvato con Decreto del Presidente della Provincia di Avellino n. 1 del 16.01.2008
Pubblicato sul B.U.R.C. n. 4 del 28.01.2008

n.file
MB5-TAV3-tecc-re-8030.dwg

TRATTO DI STRADA OGGETTO DI INTERVENTO

REPORT FOTOGRAFICO

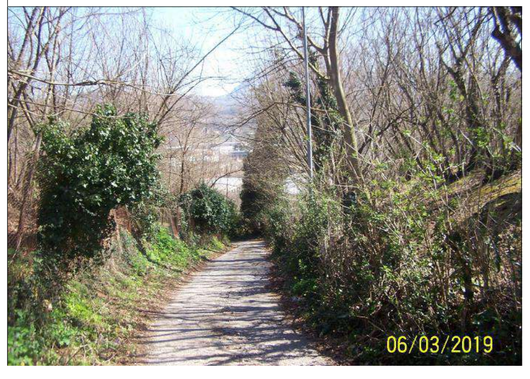

Comune di Avellino

Assessorato ai Lavori Pubblici
Settore Lavori Pubblici

LAVORI DI RIQUALIFICAZIONE DELLA STRADA COMUNALE ARCHI - FONTANATETTA COMPLETAMENTO

Maggio 2018

Scala	Elaborato
	TAV. 20

PROGETTO ESECUTIVO

PROGETTISTI:

arch. Anna Freda

geom. Giuseppe De Vito

Elaborato:

INQUADRAMENTO URBANISTICO, VINCOLISTICO E REPORT FOTOGRAFICO

Comune di Avellino - PUC approvato con D.P.G.P. n. 1/2008