



COMUNE DI AVELLINO
Settore Assetto e Sviluppo del Territorio
Servizio Piani e Programmi

Piano Urbanistico Attuativo – Campo Genova
Zone di Riqualificazione “Rq01”
Legge Regionale n. 16 - 22.12.2004 e ss.mm.ii. – art. 26



ELA. 1.3 – RILIEVO PLANO ALTIMETRICO E SEZIONI

Responsabile Servizio P.P.
arch. Luigi DE CESARE



Progetto
arch. Angelo RAVA



COMUNE DI AVELLINO

Assessorato all'Urbanistica

Settore Assetto e Sviluppo del Territorio

Servizio Piani e Programmi

Responsabile:

arch. Luigi DE CESARE

Gruppo di progettazione interna:

arch. Angelo Rapa

arch. Vito Guerriero

geom. Ciro Giordano

Indice Tavole:

TAV1.3 A1 – Rilievo quotato


scala 1: 1.000

TAV1.3 A2 – Sezione 1 – Sezione 2

scala 1: 500

TAV1.3 A3 – Sezione 3 – Sezione 4

scala 1: 500

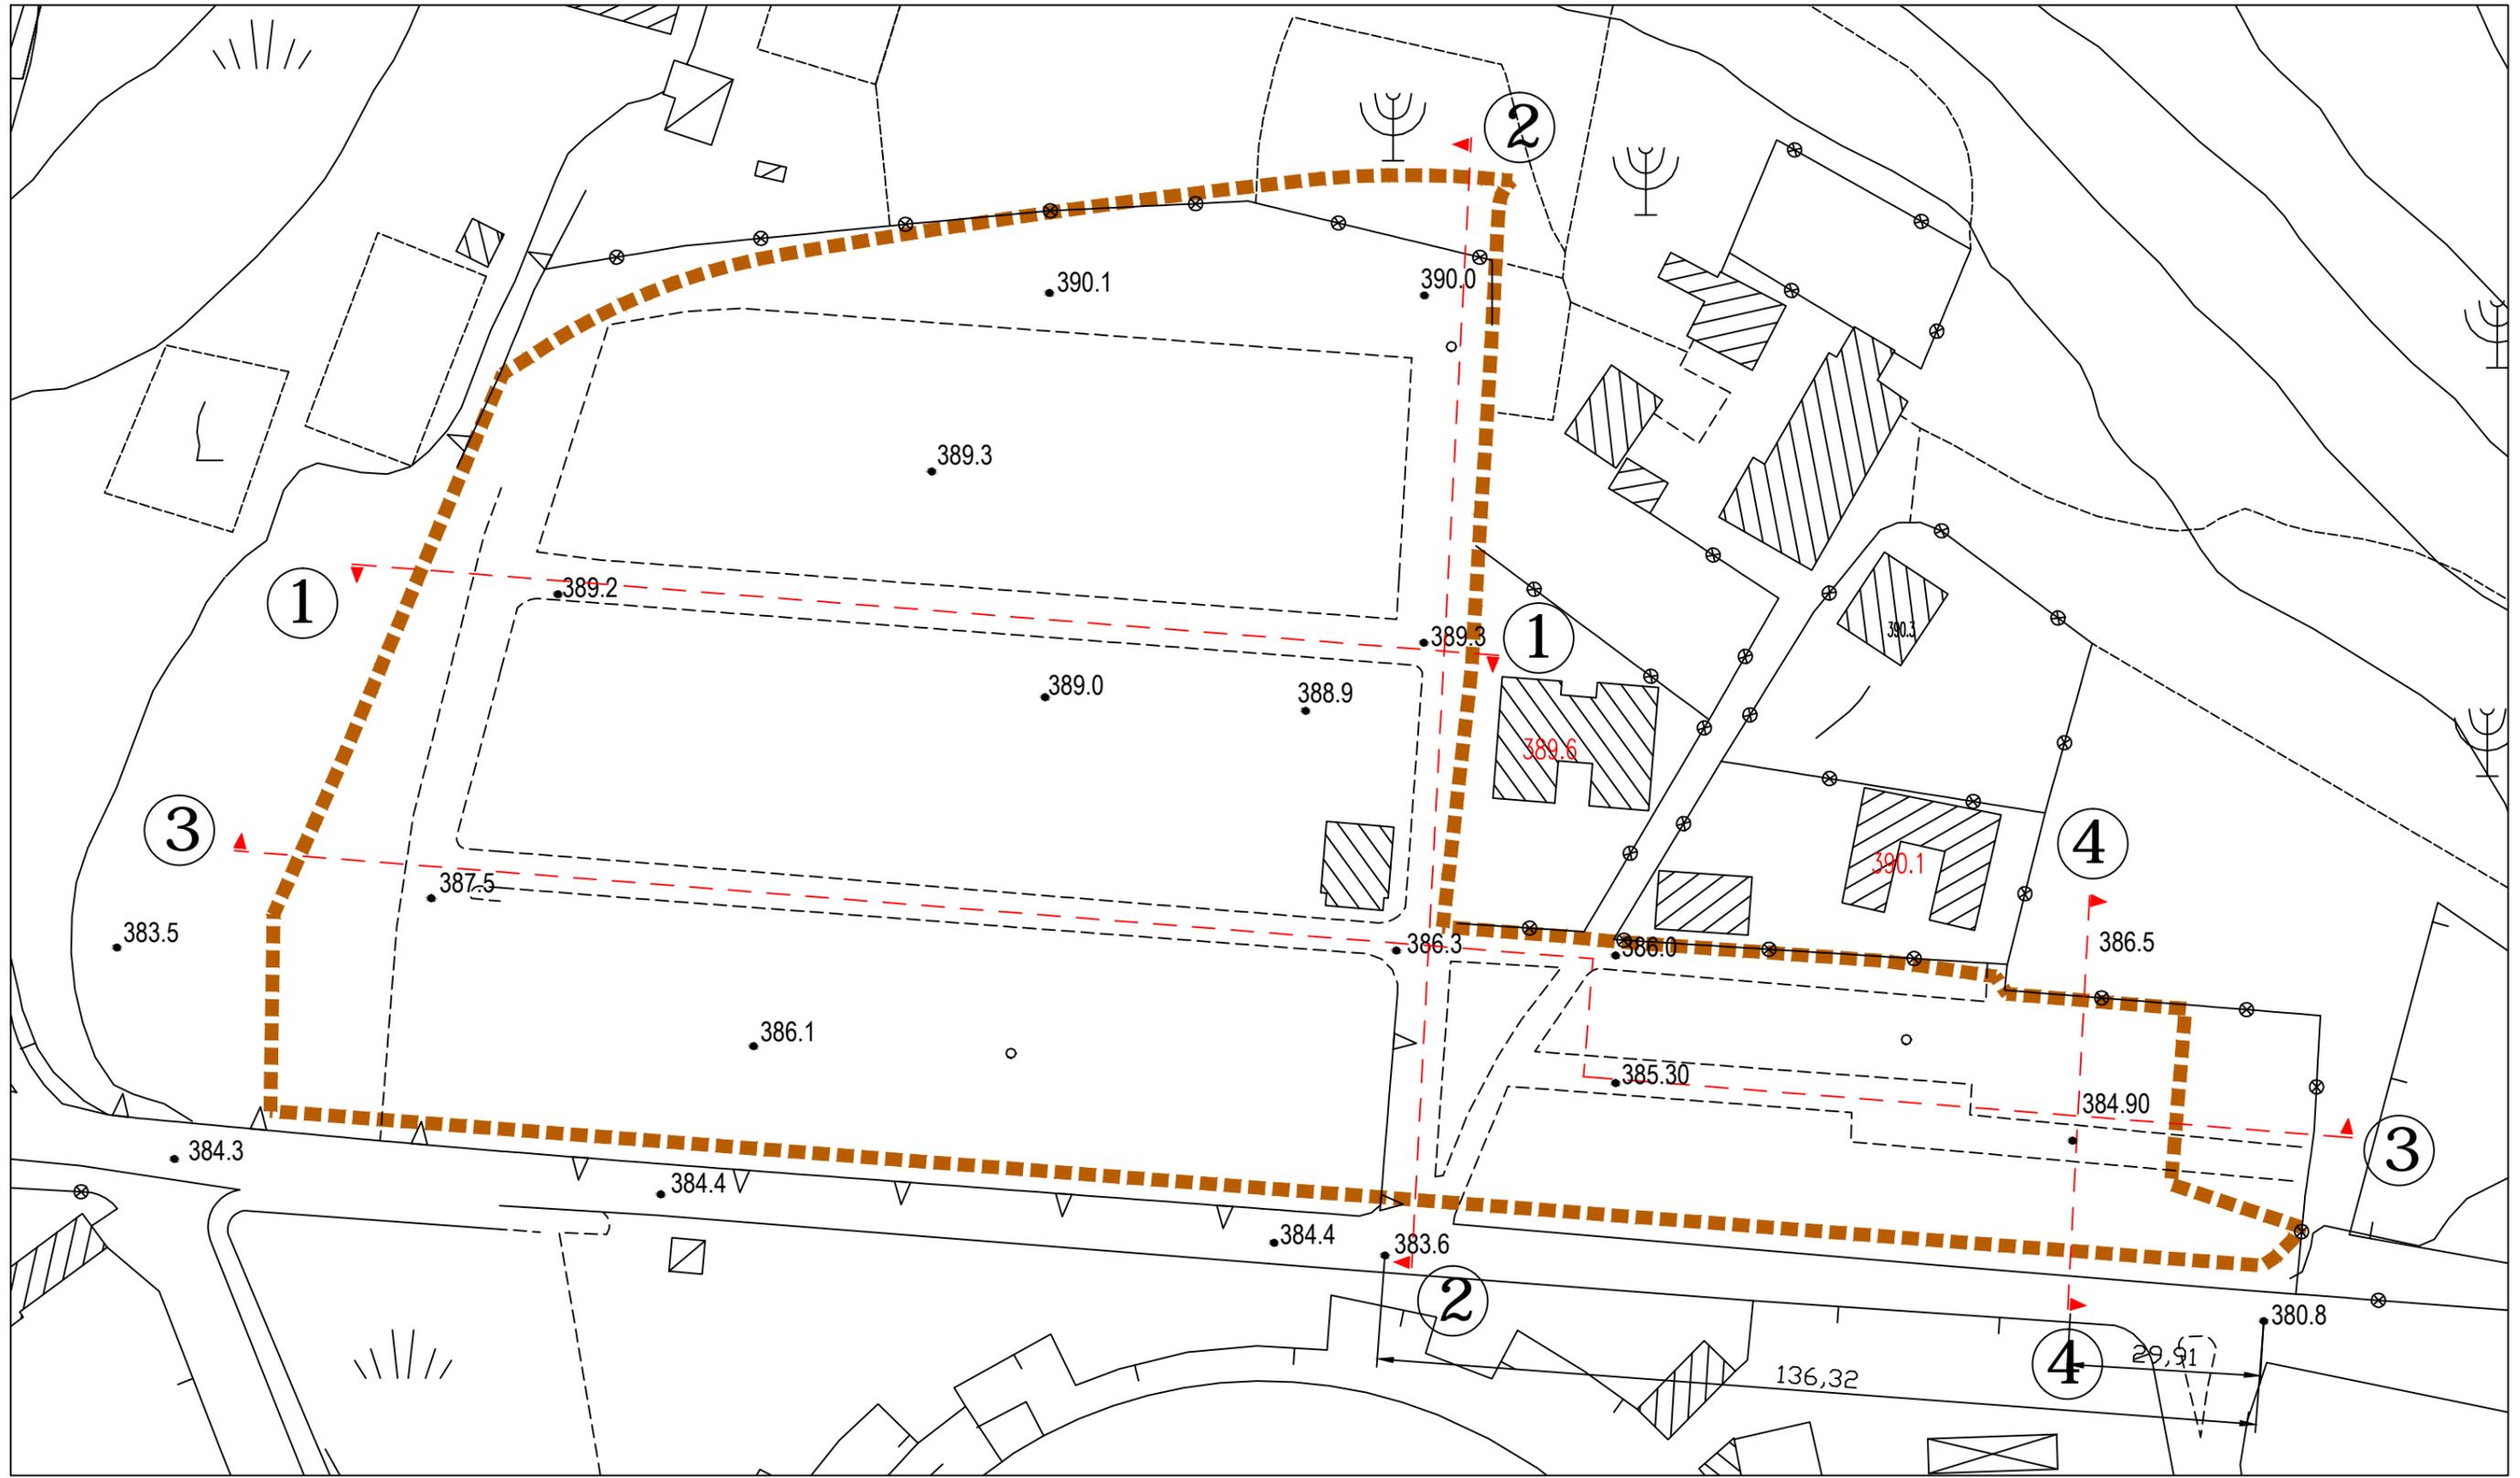

RILIEVO

elaborato di analisi: scala **1 : 1.000**

TAV 1.3 A1

Planimetria Area di intervento - Rilievo quotato

Picchetto	1	2	3	4	5
Dist. Parz	7,64	57,73	76,41	21,34	
Quote	389,30		389,00	389,20	389,20

SEZIONE 1

Picchetto	1	2	3	4	5	6
Dist. Parz	8,23	41,23	47,73	53,60	18,65	
Quote	383,60	383,60	386,30	389,30	390,00	389,3

SEZIONE 2

RILIEVO

elaborato di analisi: scala **1 : 500**

TAV 1.3 A2

Sezione 1
Sezione 2

Picchetto	383,00			
1	2	3	4	
Dist. Parz	20,83	51,50	102,89	
Quote	387,00	387,50	387,10	386,30

SEZIONE 3

4	5	6	7
25,50	75,89	16,04	
386,30	386,00 385,30	384,90	385,00

Picchetto	379,00			
1				
Dist. Parz	22,36	16,98	3,35	7,81
Quote	386,50	384,90	383,60	381,40

Via Annarumma

SEZIONE 4

RILIEVO

elaborato di analisi: scala **1 : 500**

TAV 1.3 A3

Sezione 3
Sezione 4