



COMUNE DI AVELLINO

Settore Assetto e Sviluppo del Territorio
Servizio Piani e Programmi

Piano Urbanistico Attuativo – Campo Genova
Zona di Riqualificazione “Rq01”
Legge Regionale n. 16 - 22.12.2004 e ss.mm.ii. – art. 26



ELA. 2 – TAVOLE DI PROGETTO

Responsabile Servizio P.P.
arch. Luigi DE CESARE



Progetto
arch. Angelo RARA



COMUNE DI AVELLINO

Assessorato all'Urbanistica

Settore Assetto e Sviluppo del Territorio

Servizio Piani e Programmi

Responsabile:

arch. Luigi DE CESARE

Gruppo di progettazione interna:

arch. Angelo Rapa

arch. Vito Guerriero

geom. Ciro Giordano

Indice Tavole:

TAV 2.1 A1 – Planimetria di Progetto su rilievo aerofotogrammetrico scala 1: 1000

TAV 2.2 A1 – Planimetria di Progetto su rilievo catastale scala 1: 1000

TAV 2.3 A1 – Quota e Suddivisione in comparti attuativi scala 1: 500

TAV 2.3 A2 – Modalità attuative scala 1: 1000

TAV 2.4 A1 – Sezioni di progetto scala 1: 500

TAV 2.4 A2 – Sezioni di progetto scala 1: 500




PROGETTO

elaborato di progetto: scala **1 : 1000**

TAV 2.1 A1

Planimetria Area di intervento - Zonizzazione su rilievo Aerofotogrammetrico

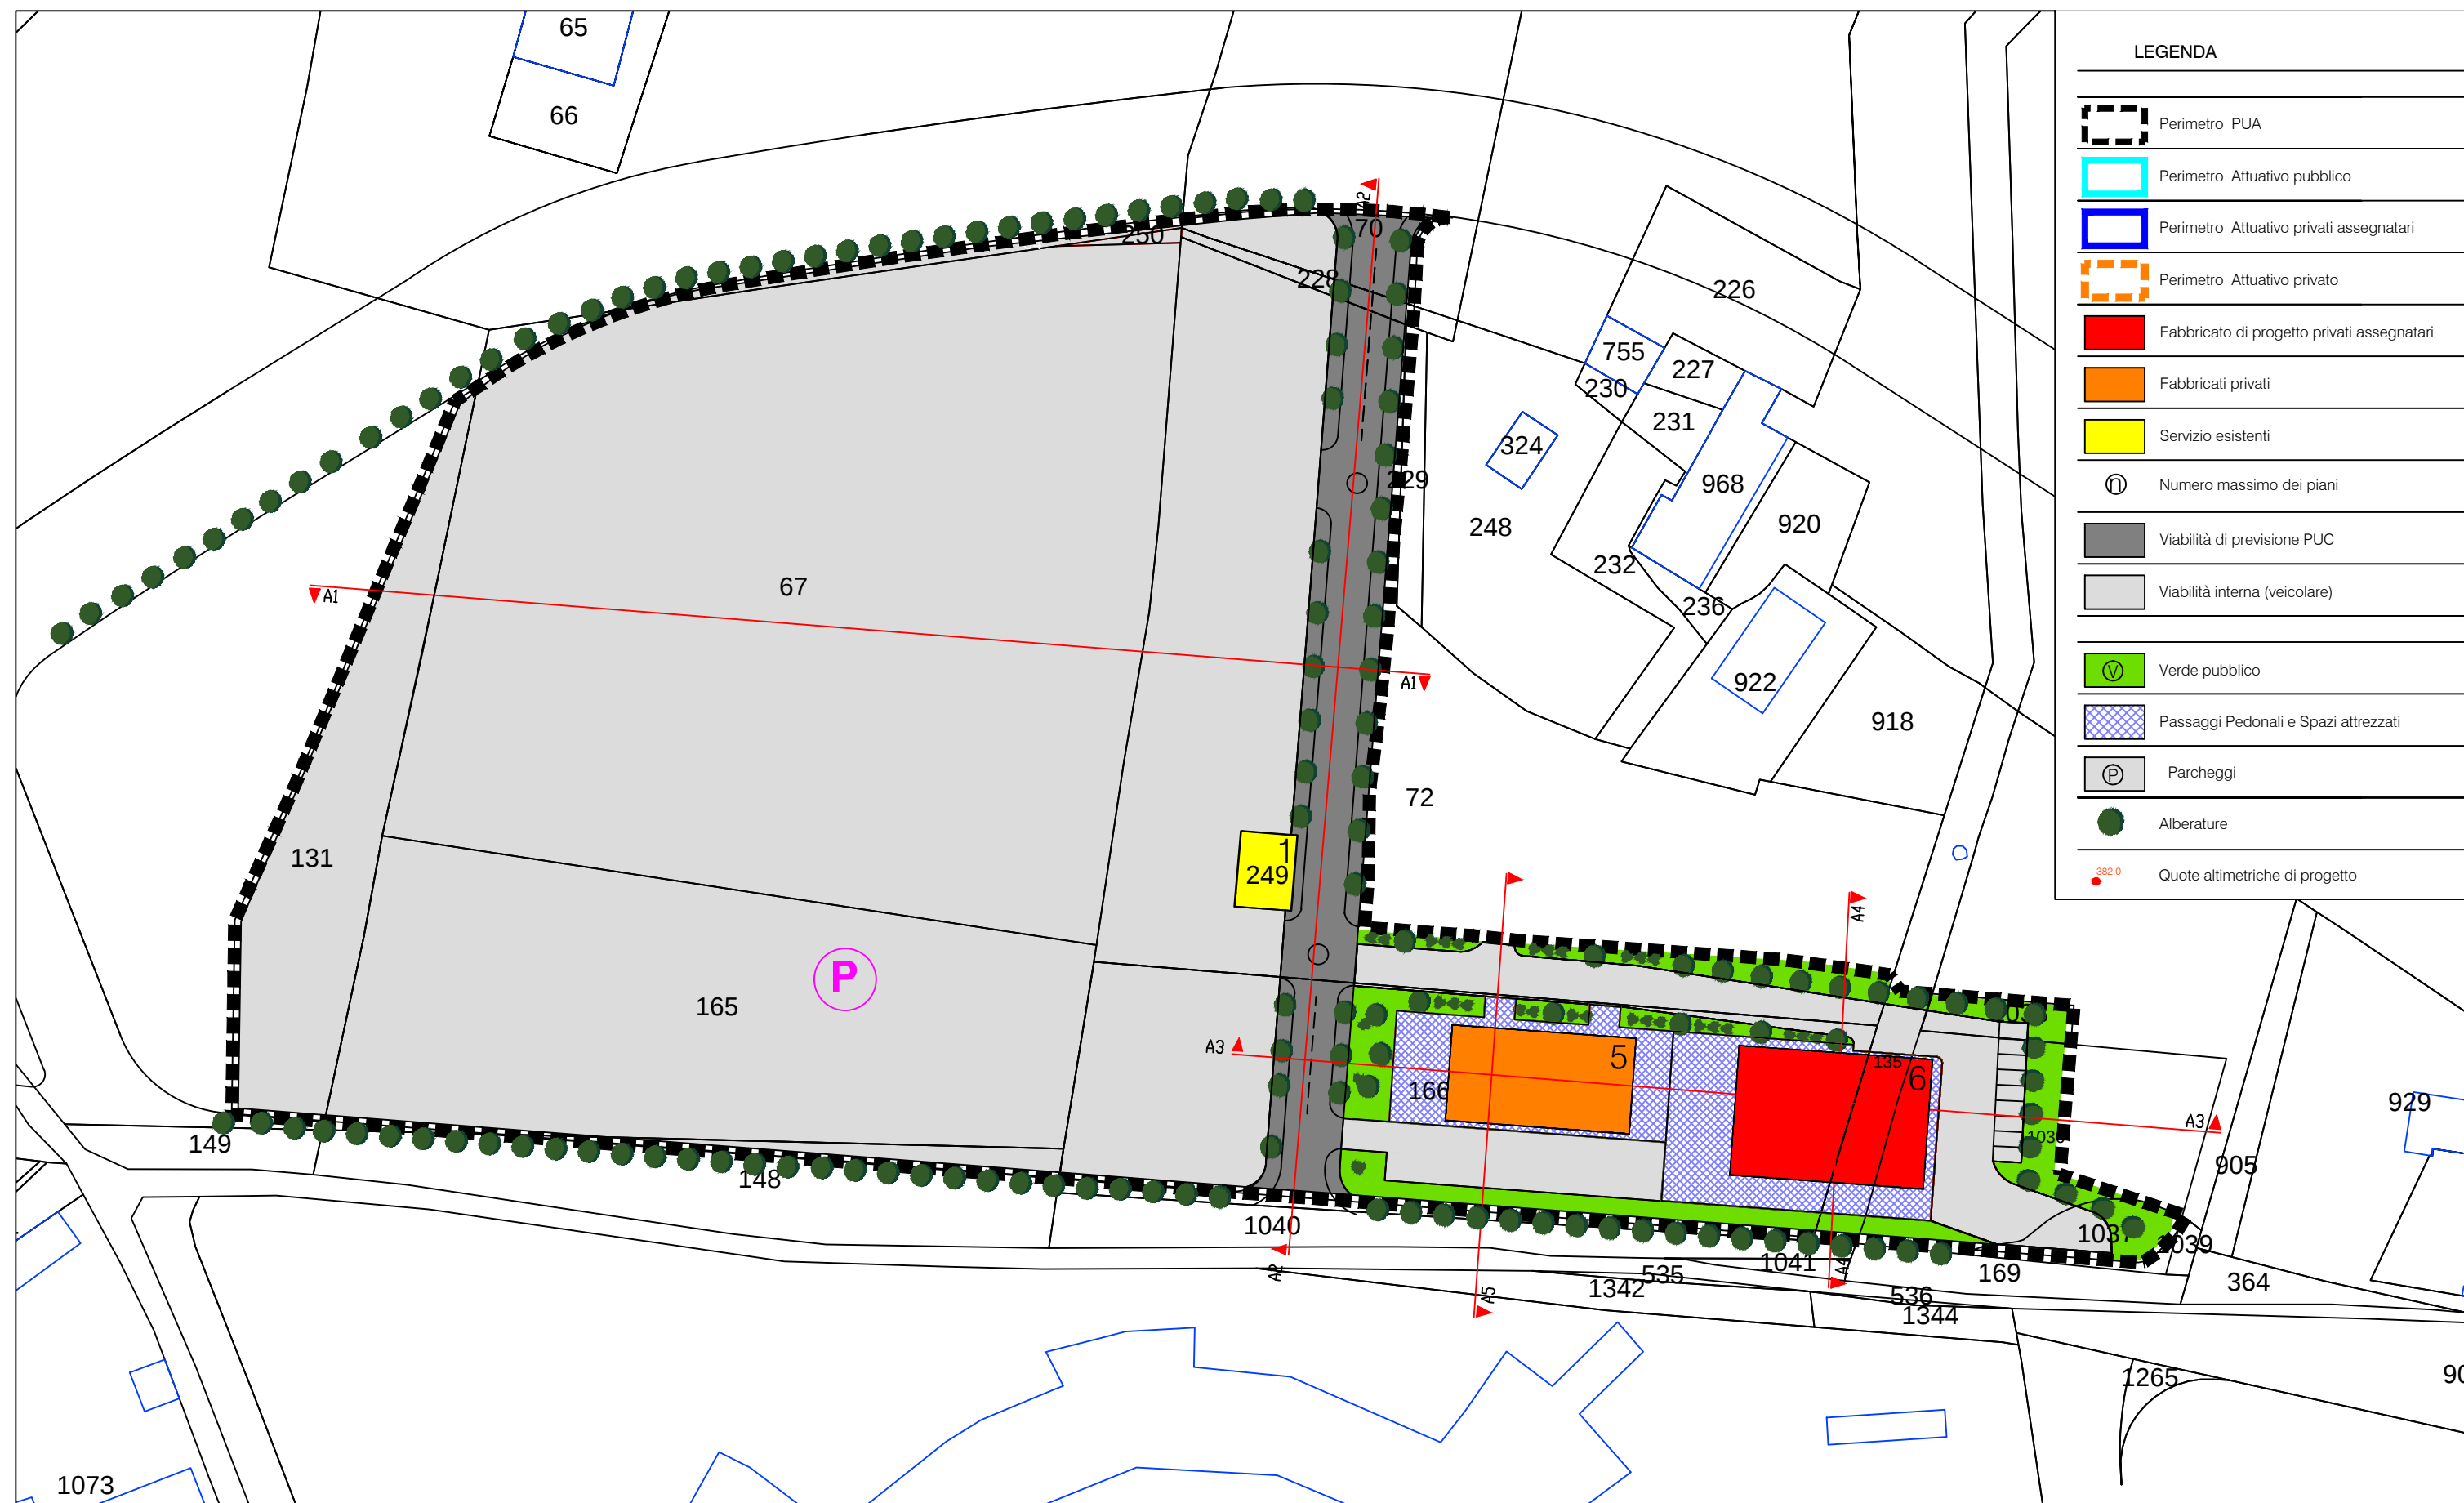


LEGENDA	
	Perimetro PUA
	Perimetro Attuativo pubblico
	Perimetro Attuativo privati assegnatari
	Perimetro Attuativo privato
	Fabbricato di progetto privati assegnatari
	Fabbricati privati
	Servizio esistenti
	Numero massimo dei piani
	Viabilità di previsione PUC
	Viabilità interna (veicolare)
	Verde pubblico
	Passaggi Pedonali e Spazi attrezzati
	Parcheggi
	Alberature
	Quote altimetriche di progetto

PROGETTO

elaborato di progetto: scala 1 : 1000

TAV 2.2 A1

Planimetria Area di intervento - Zonizzazione su base catastale

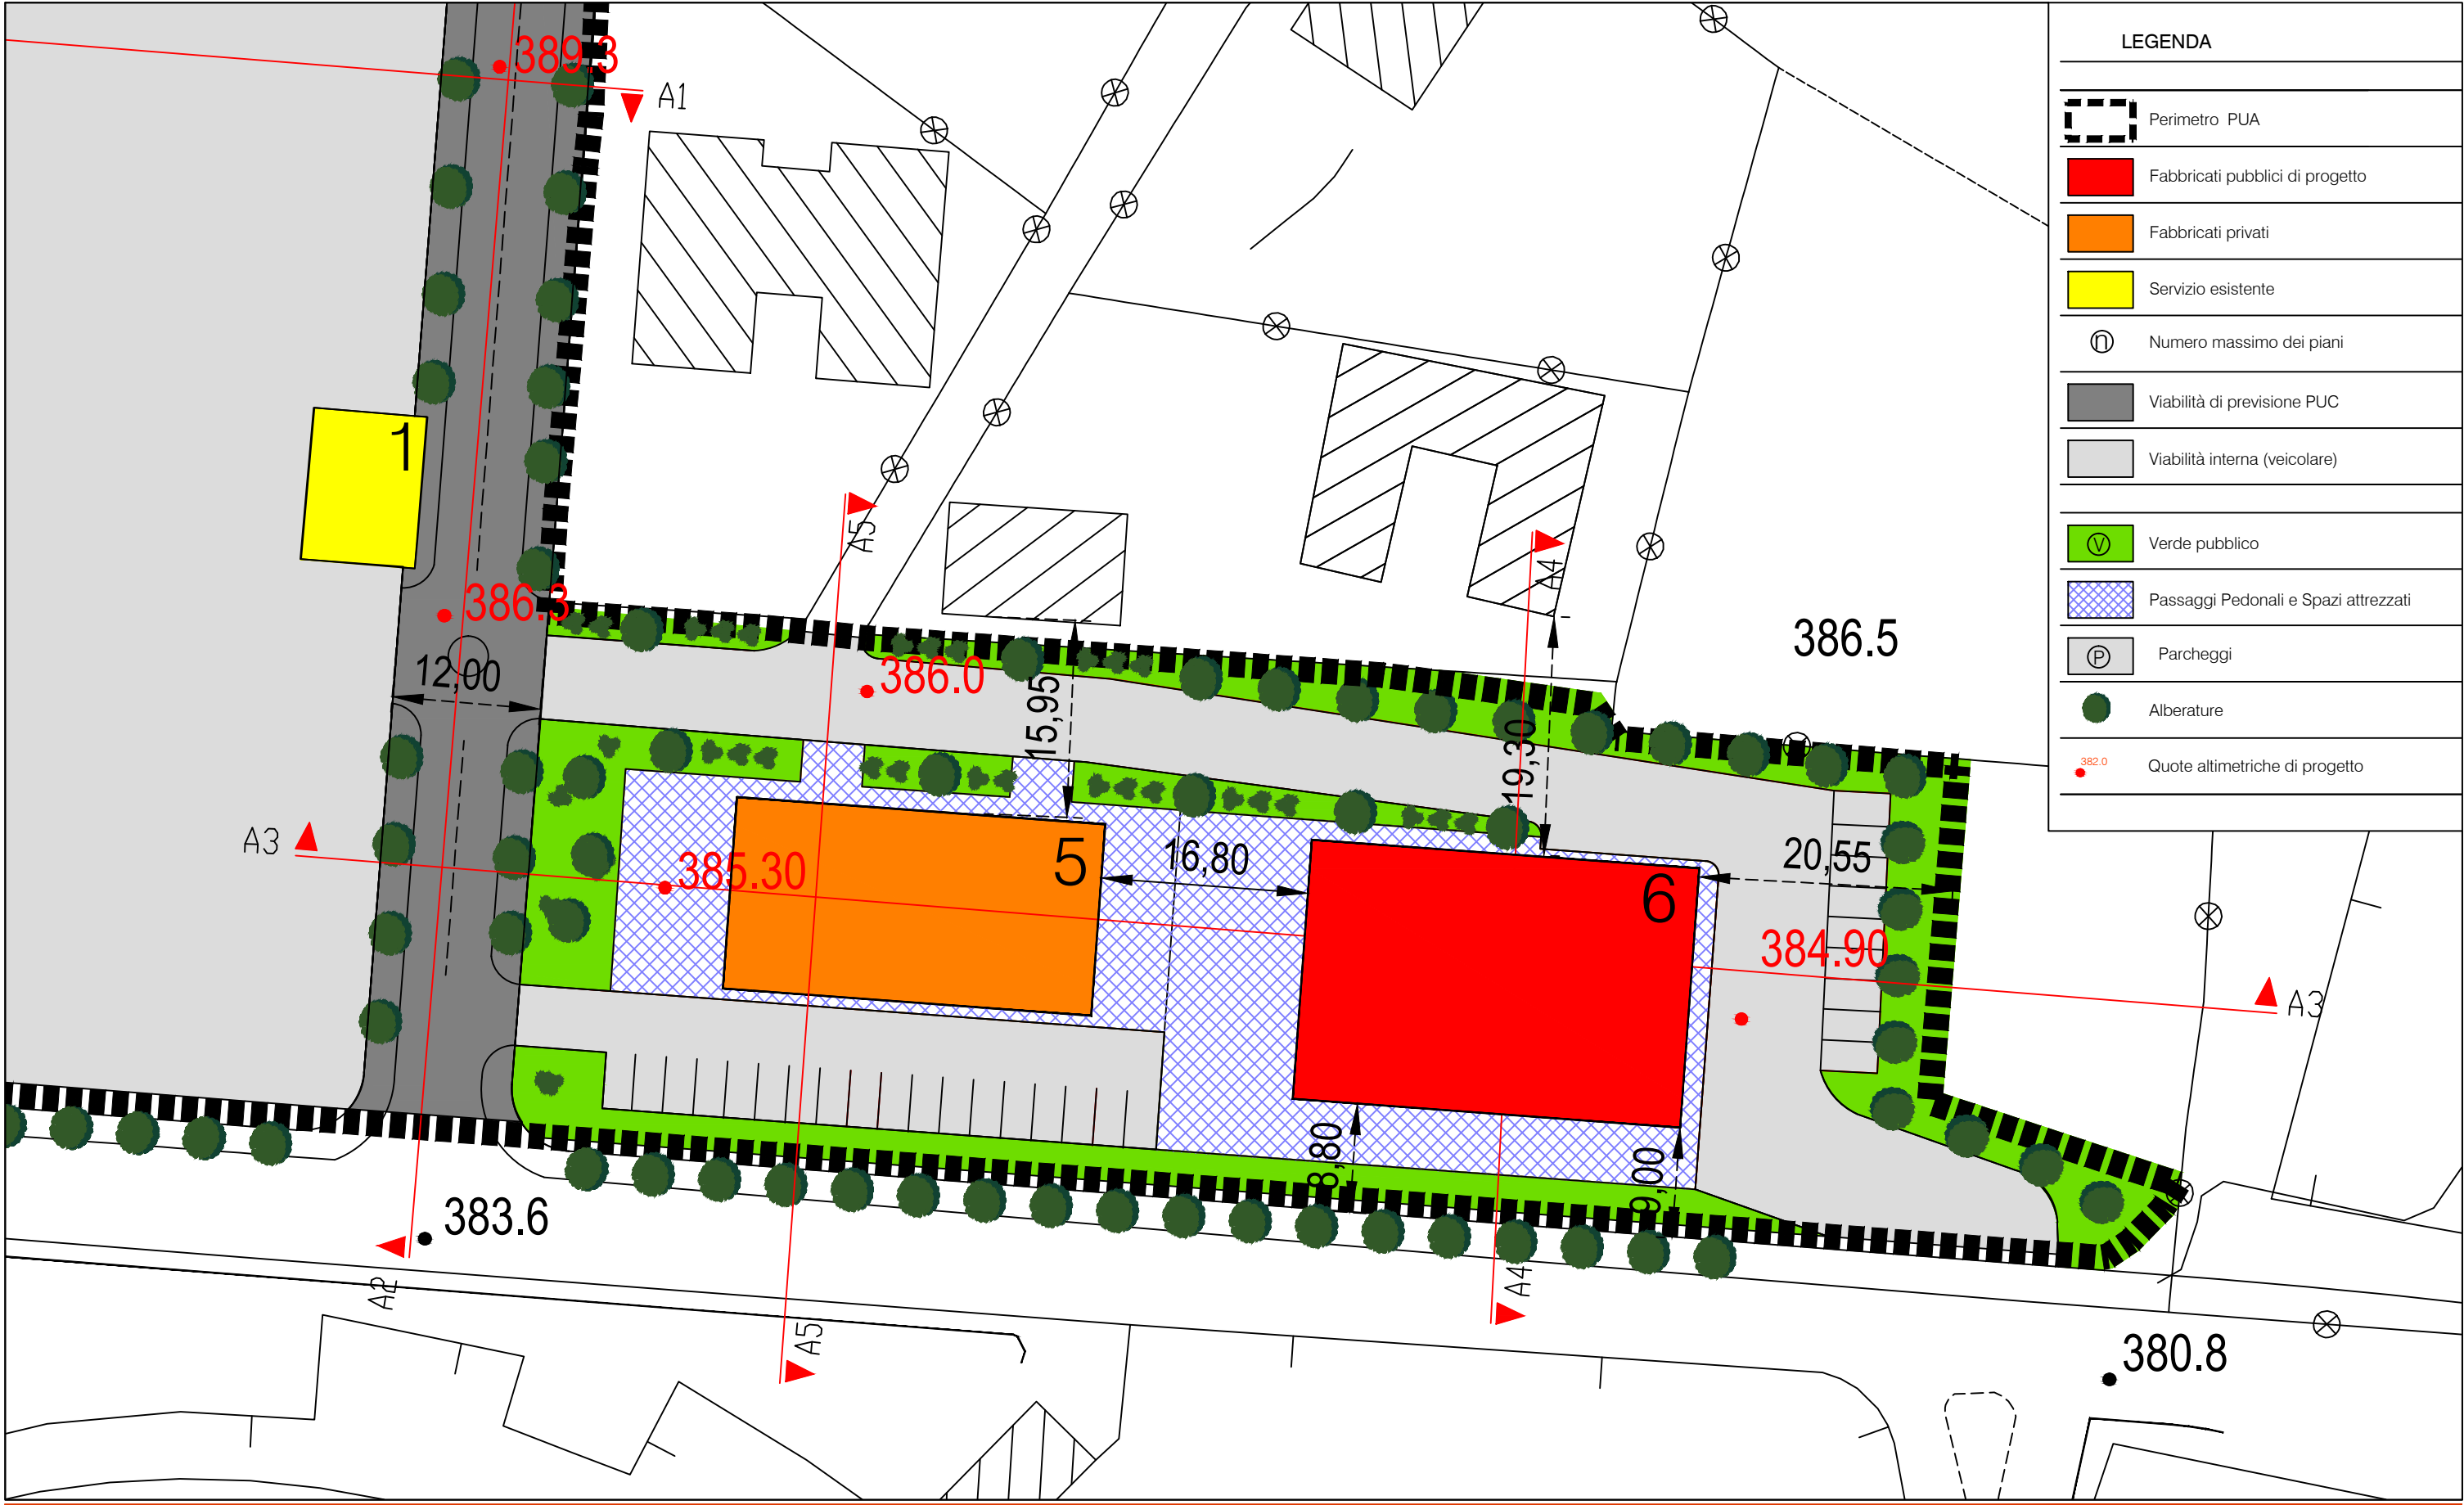


PROGETTO

elaborato di progetto: scala 1 : 500

TAV 2.3 A1

Stralcio Area di Concentrazione - Indicazione quote e numero di piani


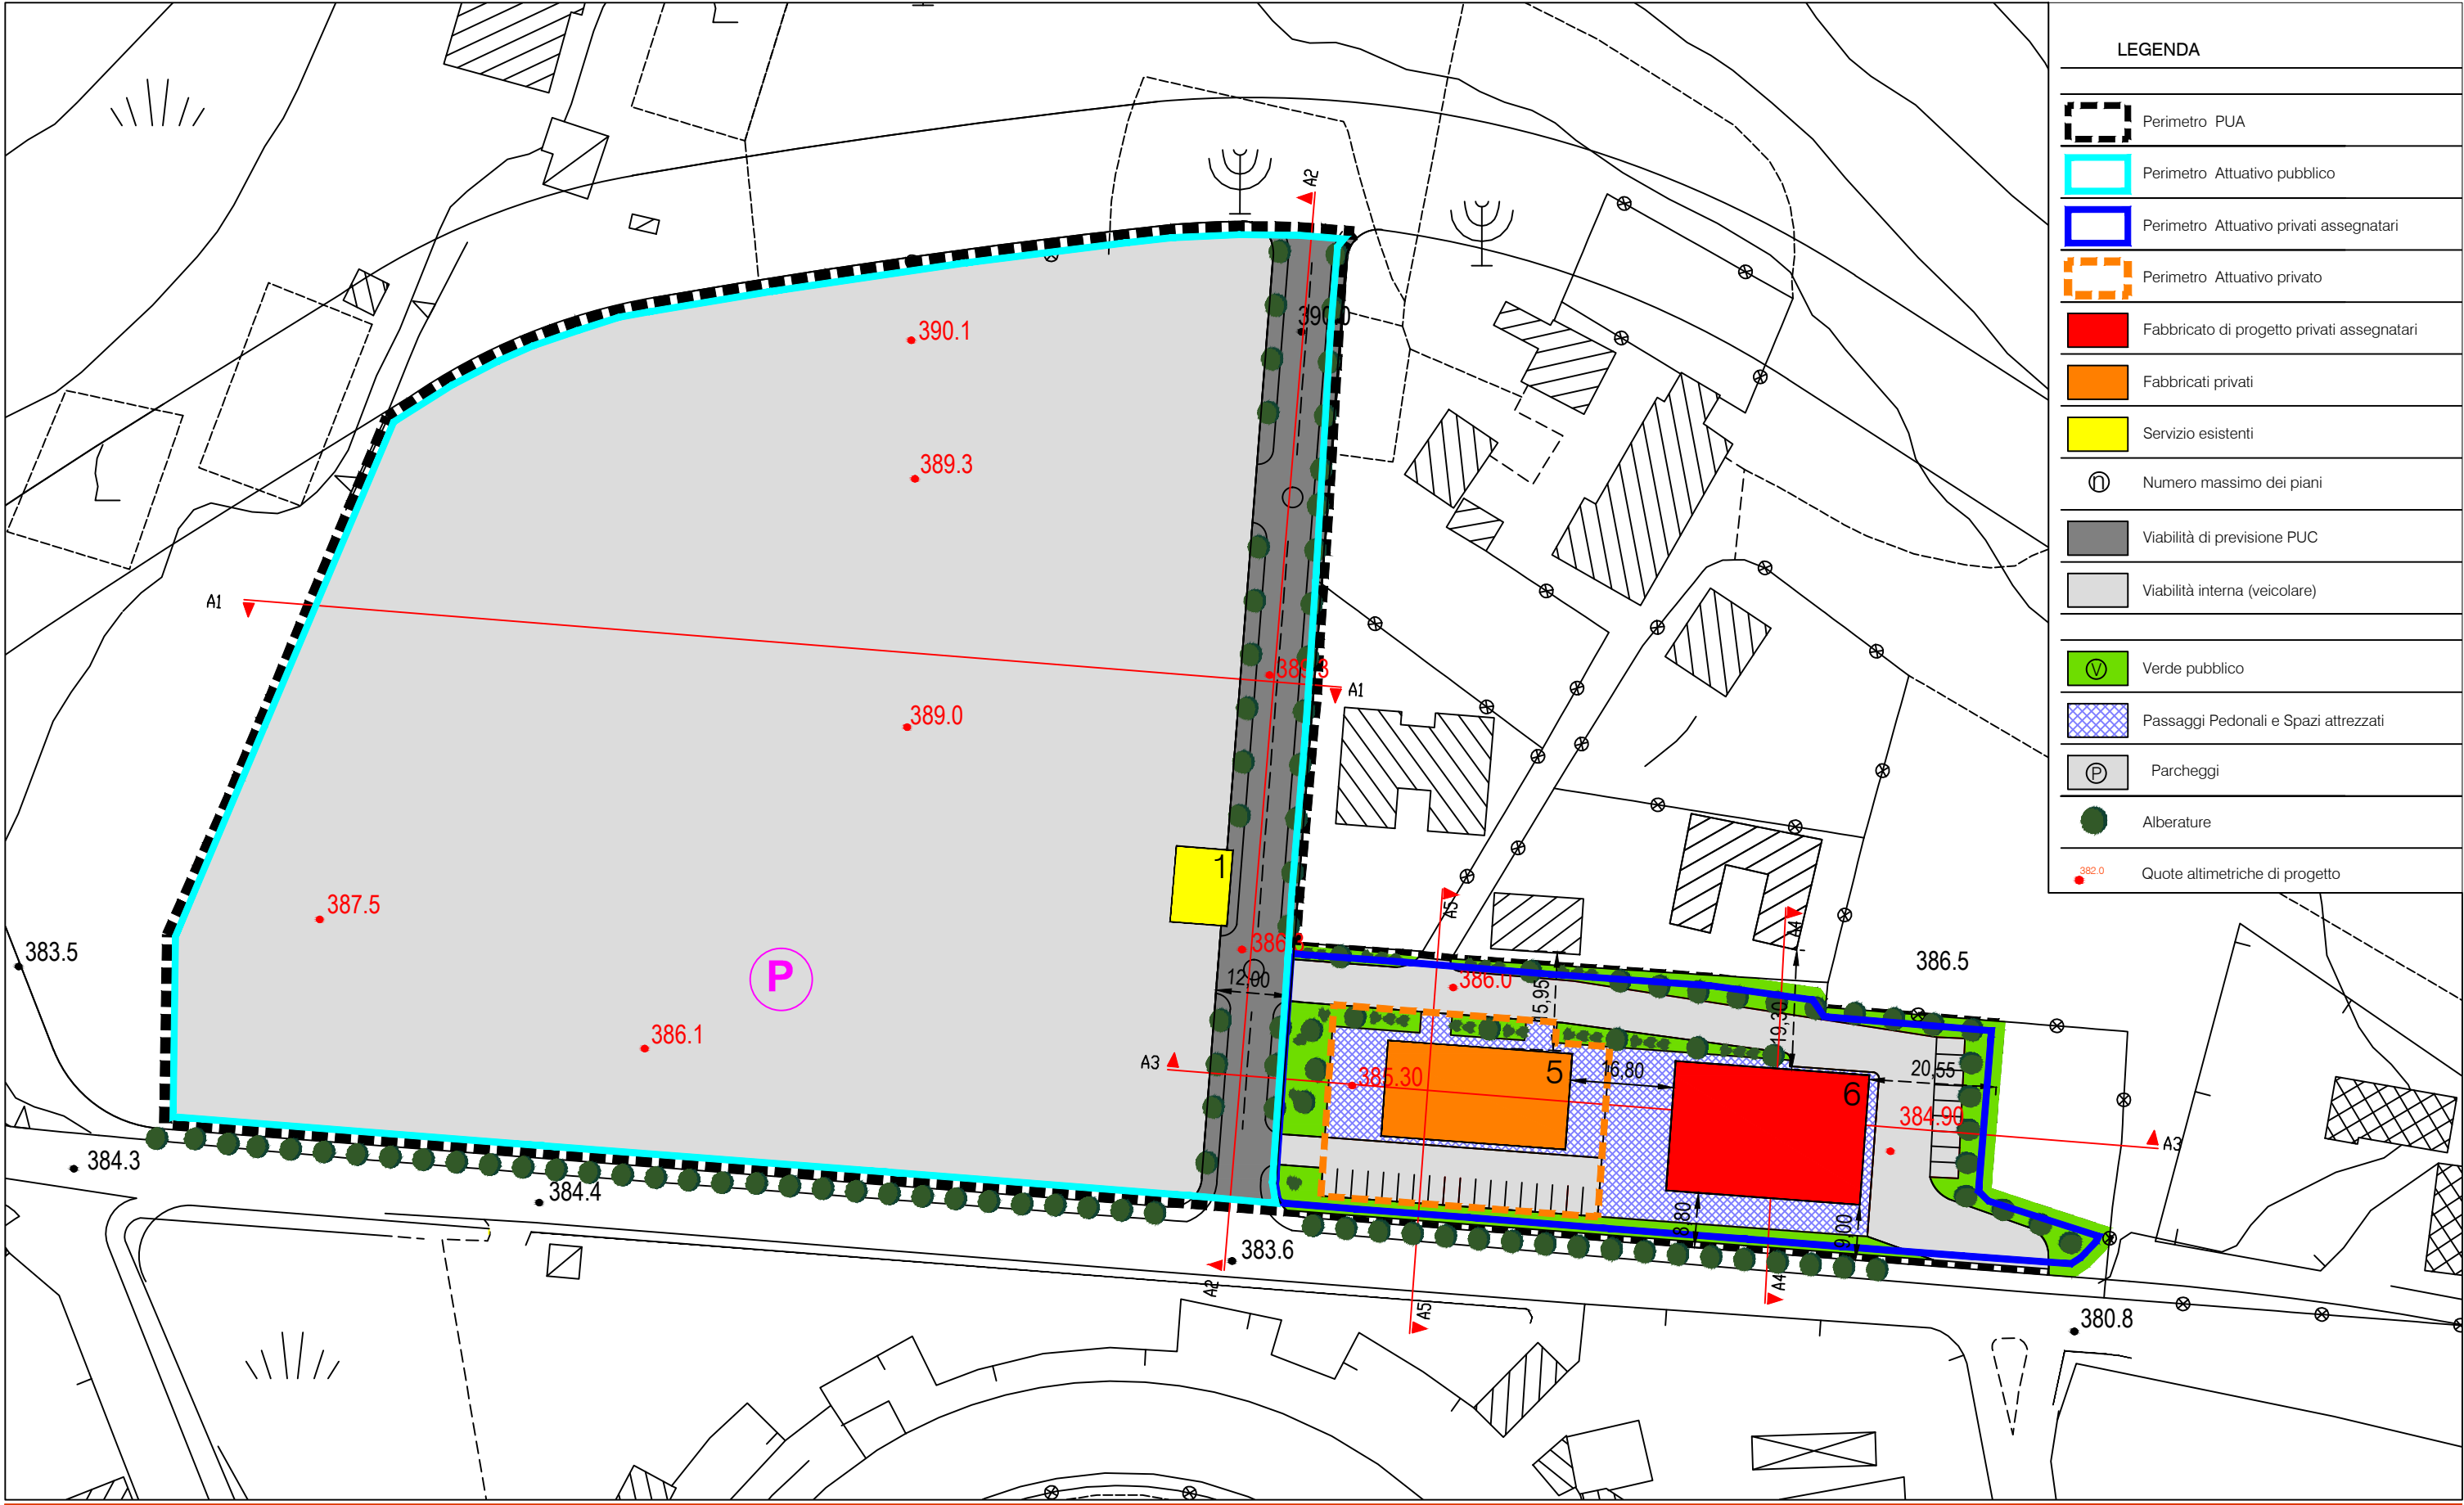


PROGETTO



elaborato di progetto: scala **1 : 1000**

TAV 2.3 A2


Planimetria Area di intervento - Modalità attuative

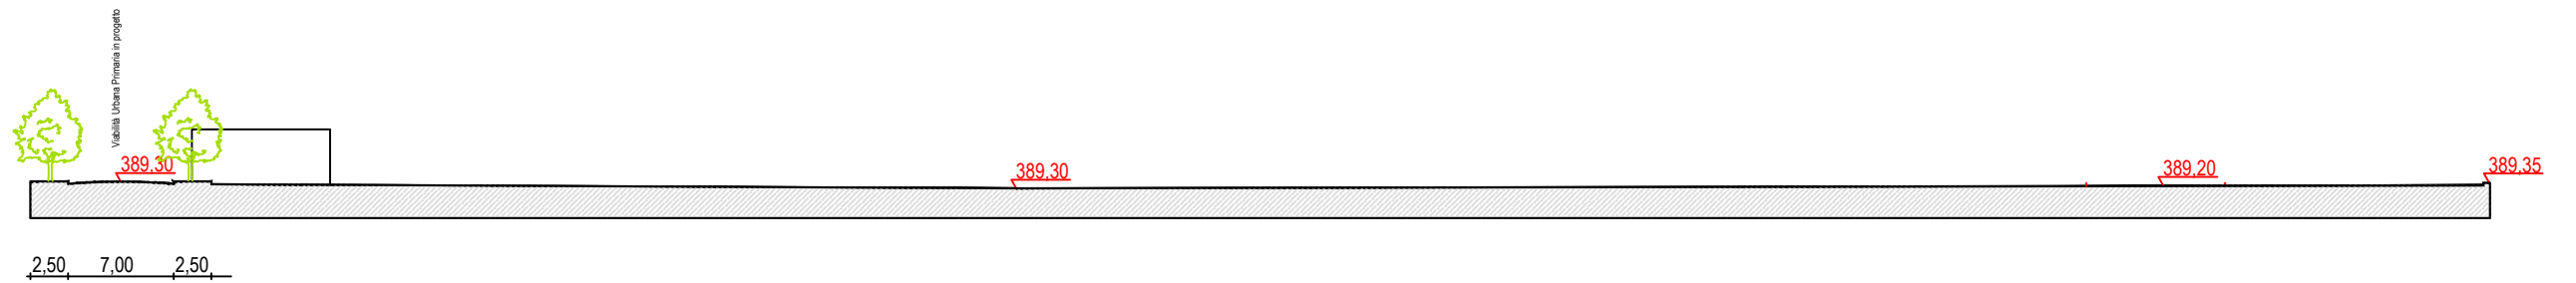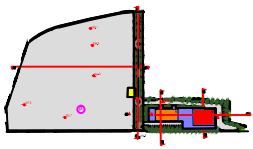


SEZIONE A1

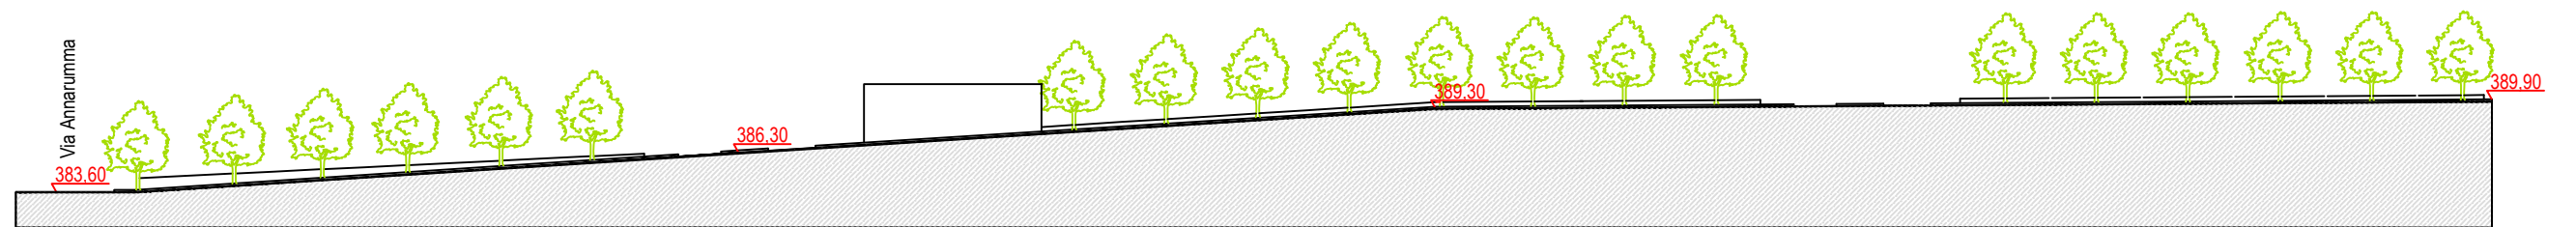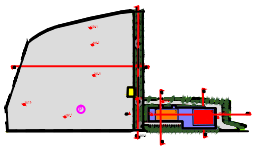


SEZIONE A2

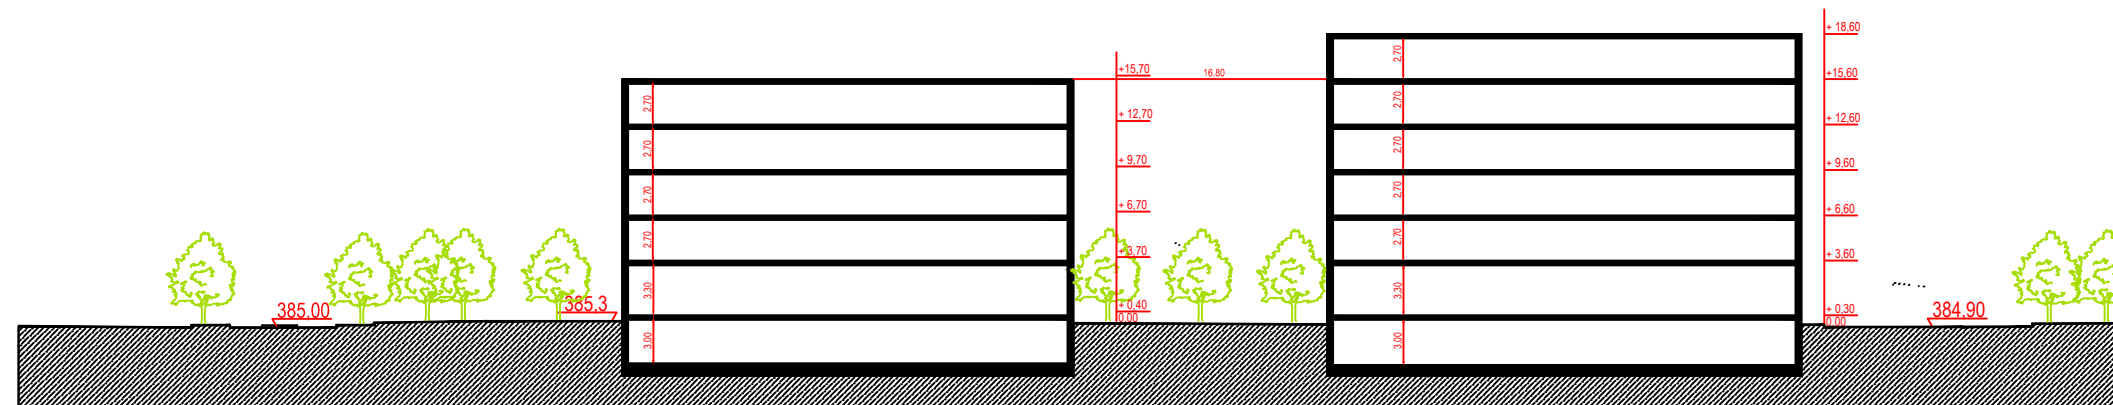

SEZIONE 4

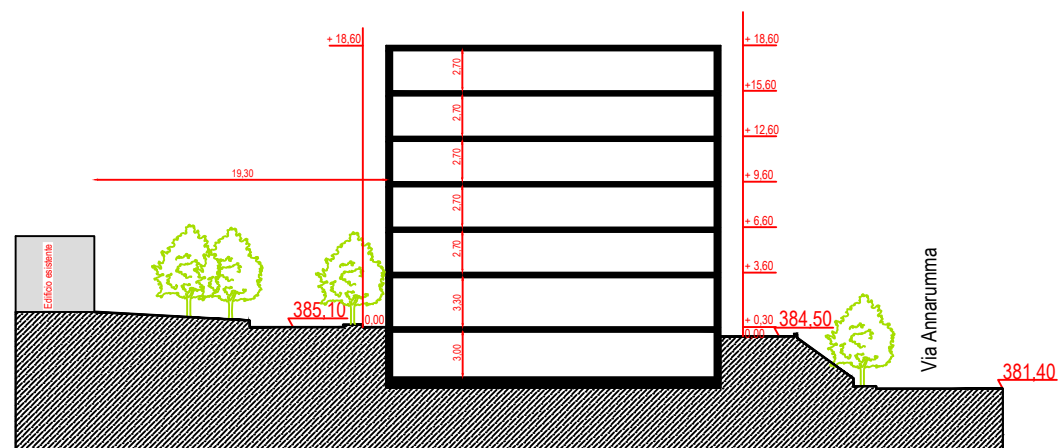

SEZIONE 4

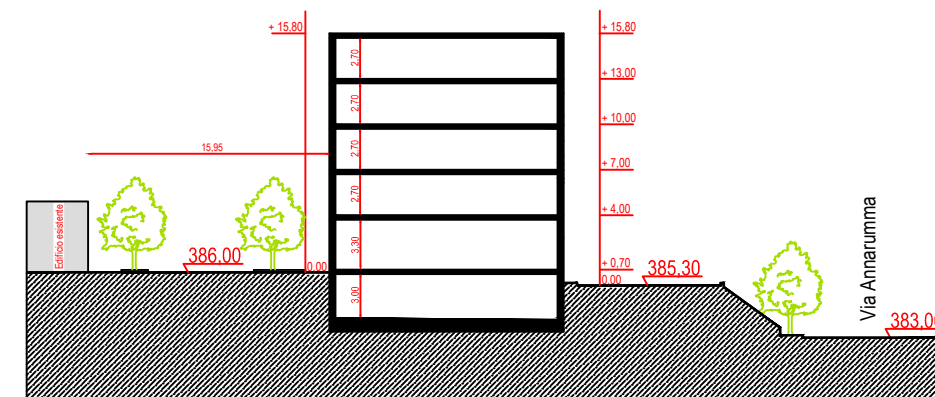

SEZIONE A5