



COMUNE DI AVELLINO

Settore Assetto e Sviluppo del Territorio
Servizio Piani e Programmi

Piano Urbanistico Attuativo – PIANO DI RECUPERO
CORSO V. EMANUELE - VIALE ITALIA
Legge Regionale n. 16 - 22.12.2004 e ss.mm.ii. – art. 26
D.L. 30.03.1990n. 76 e ss.mm.ii. art. 34 comma 3 lett.c)



Elaborato di Analisi

ELA. 1.2 – INQUADRAMENTO DELLO STATO DEI LUOGHI

Responsabile Servizio P.P.
arch. Luigi DE CESARE



Progetto
arch. Angelo RARA



COMUNE DI AVELLINO

Assessorato all'Urbanistica

Settore Assetto e Sviluppo del Territorio

Servizio Piani e Programmi

Responsabile:

arch. Luigi DE CESARE

Gruppo di progettazione interna:

arch. Angelo Rapa

arch. Vito Guerriero

arch. Stefano Tarantino

geom. Ciro Giordano

geom. Flavio Nazzaro

Indice Tavole:

TAV1.2 A1 – PUC – Tav 2 “ Indicazione Perimetri Storici e destinazione d'uso”

scala 1: 5000

– Tav 3 “ Indicazione Perimetri Storici gruppo di edifici vincolati”

scala 1: 5000

TAV1.2 A2 – “ Indicazione Perimetri di Intervento su rilievo aerofotogrammetrico”

scala 1: 5000



– “ Indicazione Perimetri di Intervento su rilievo catastale”

scala 1: 5000

TAV1.2 A3 – “Rilievo fotografico”

TAV1.2 A4.1 – “ Viste satellitari”

TAV1.2 A4.2 – “ Viste satellitari”

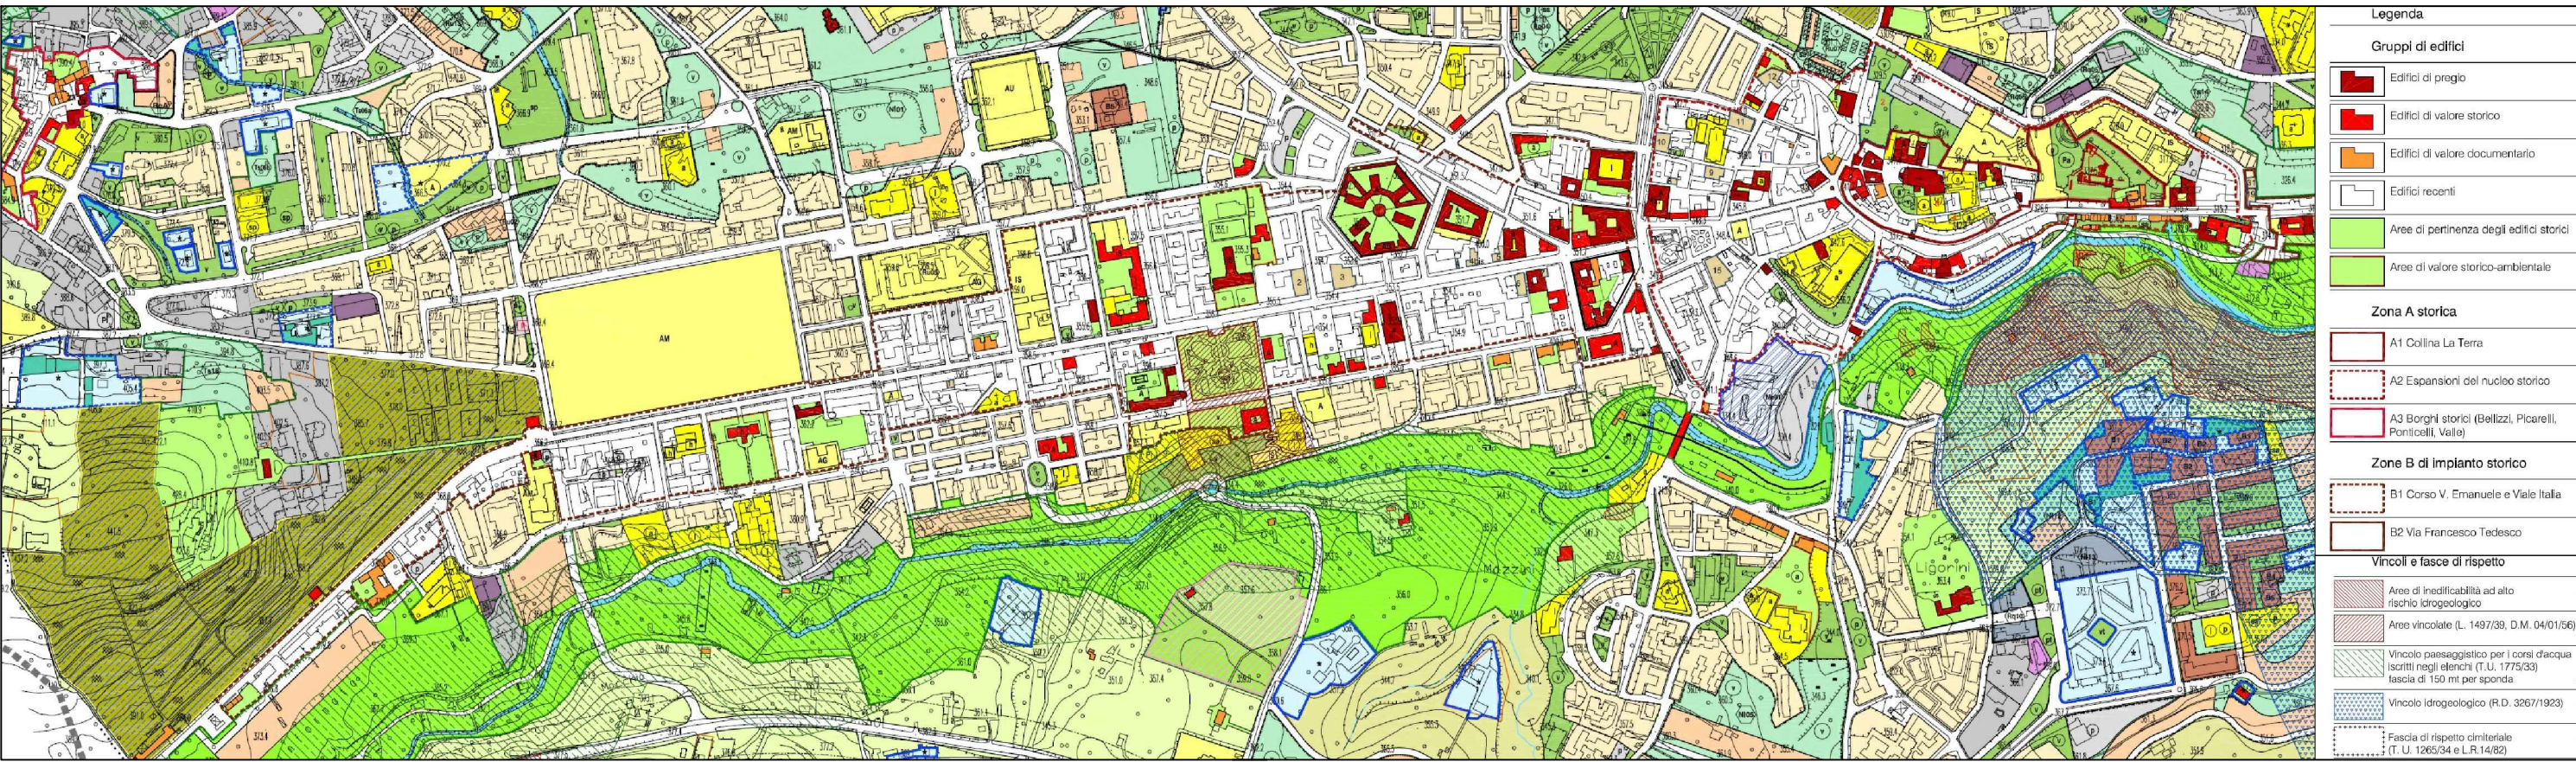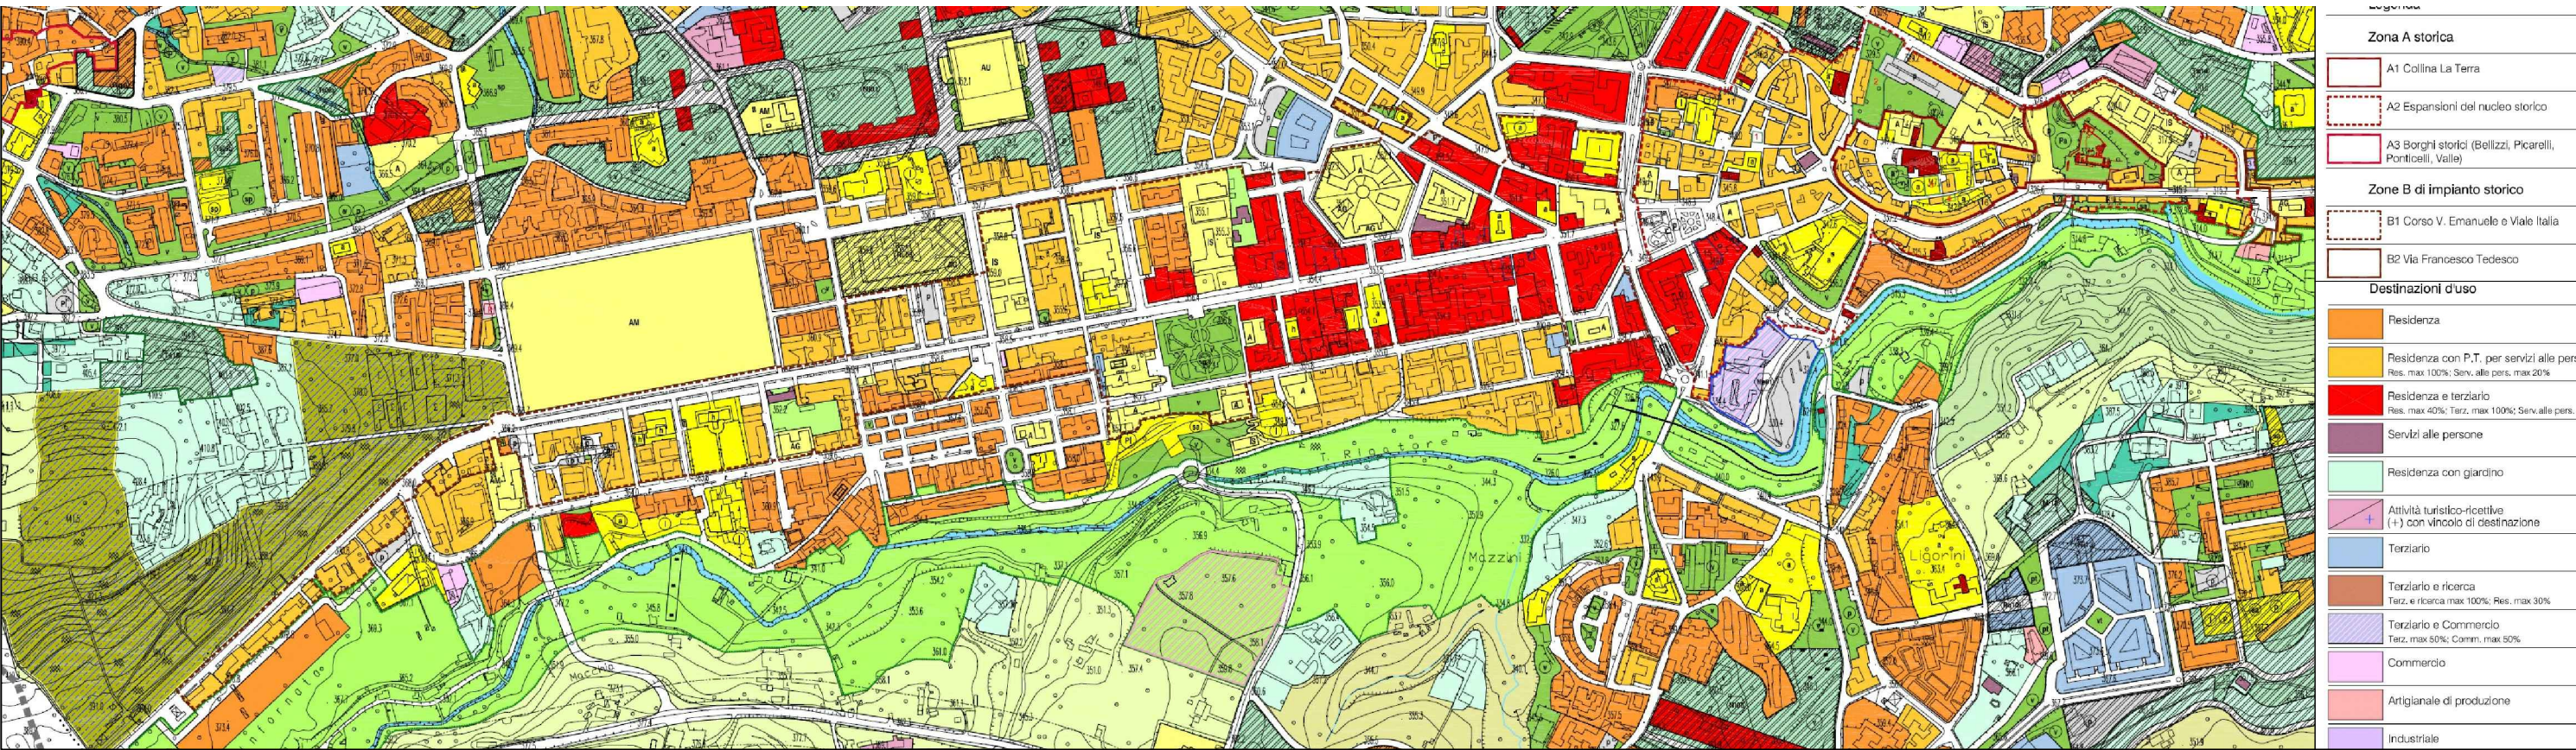


Piano Urbanistico Comunale

elaborato di analisi: scala **1 : 10.000**

TAV 1.2 A1

Stralcio TAV2 PUC - Indicazione Perimetri storici e destinazio d'uso
Stralcio TAV3 PUC - Indicazione Perimetri storici gruppi di edifici e vincoli

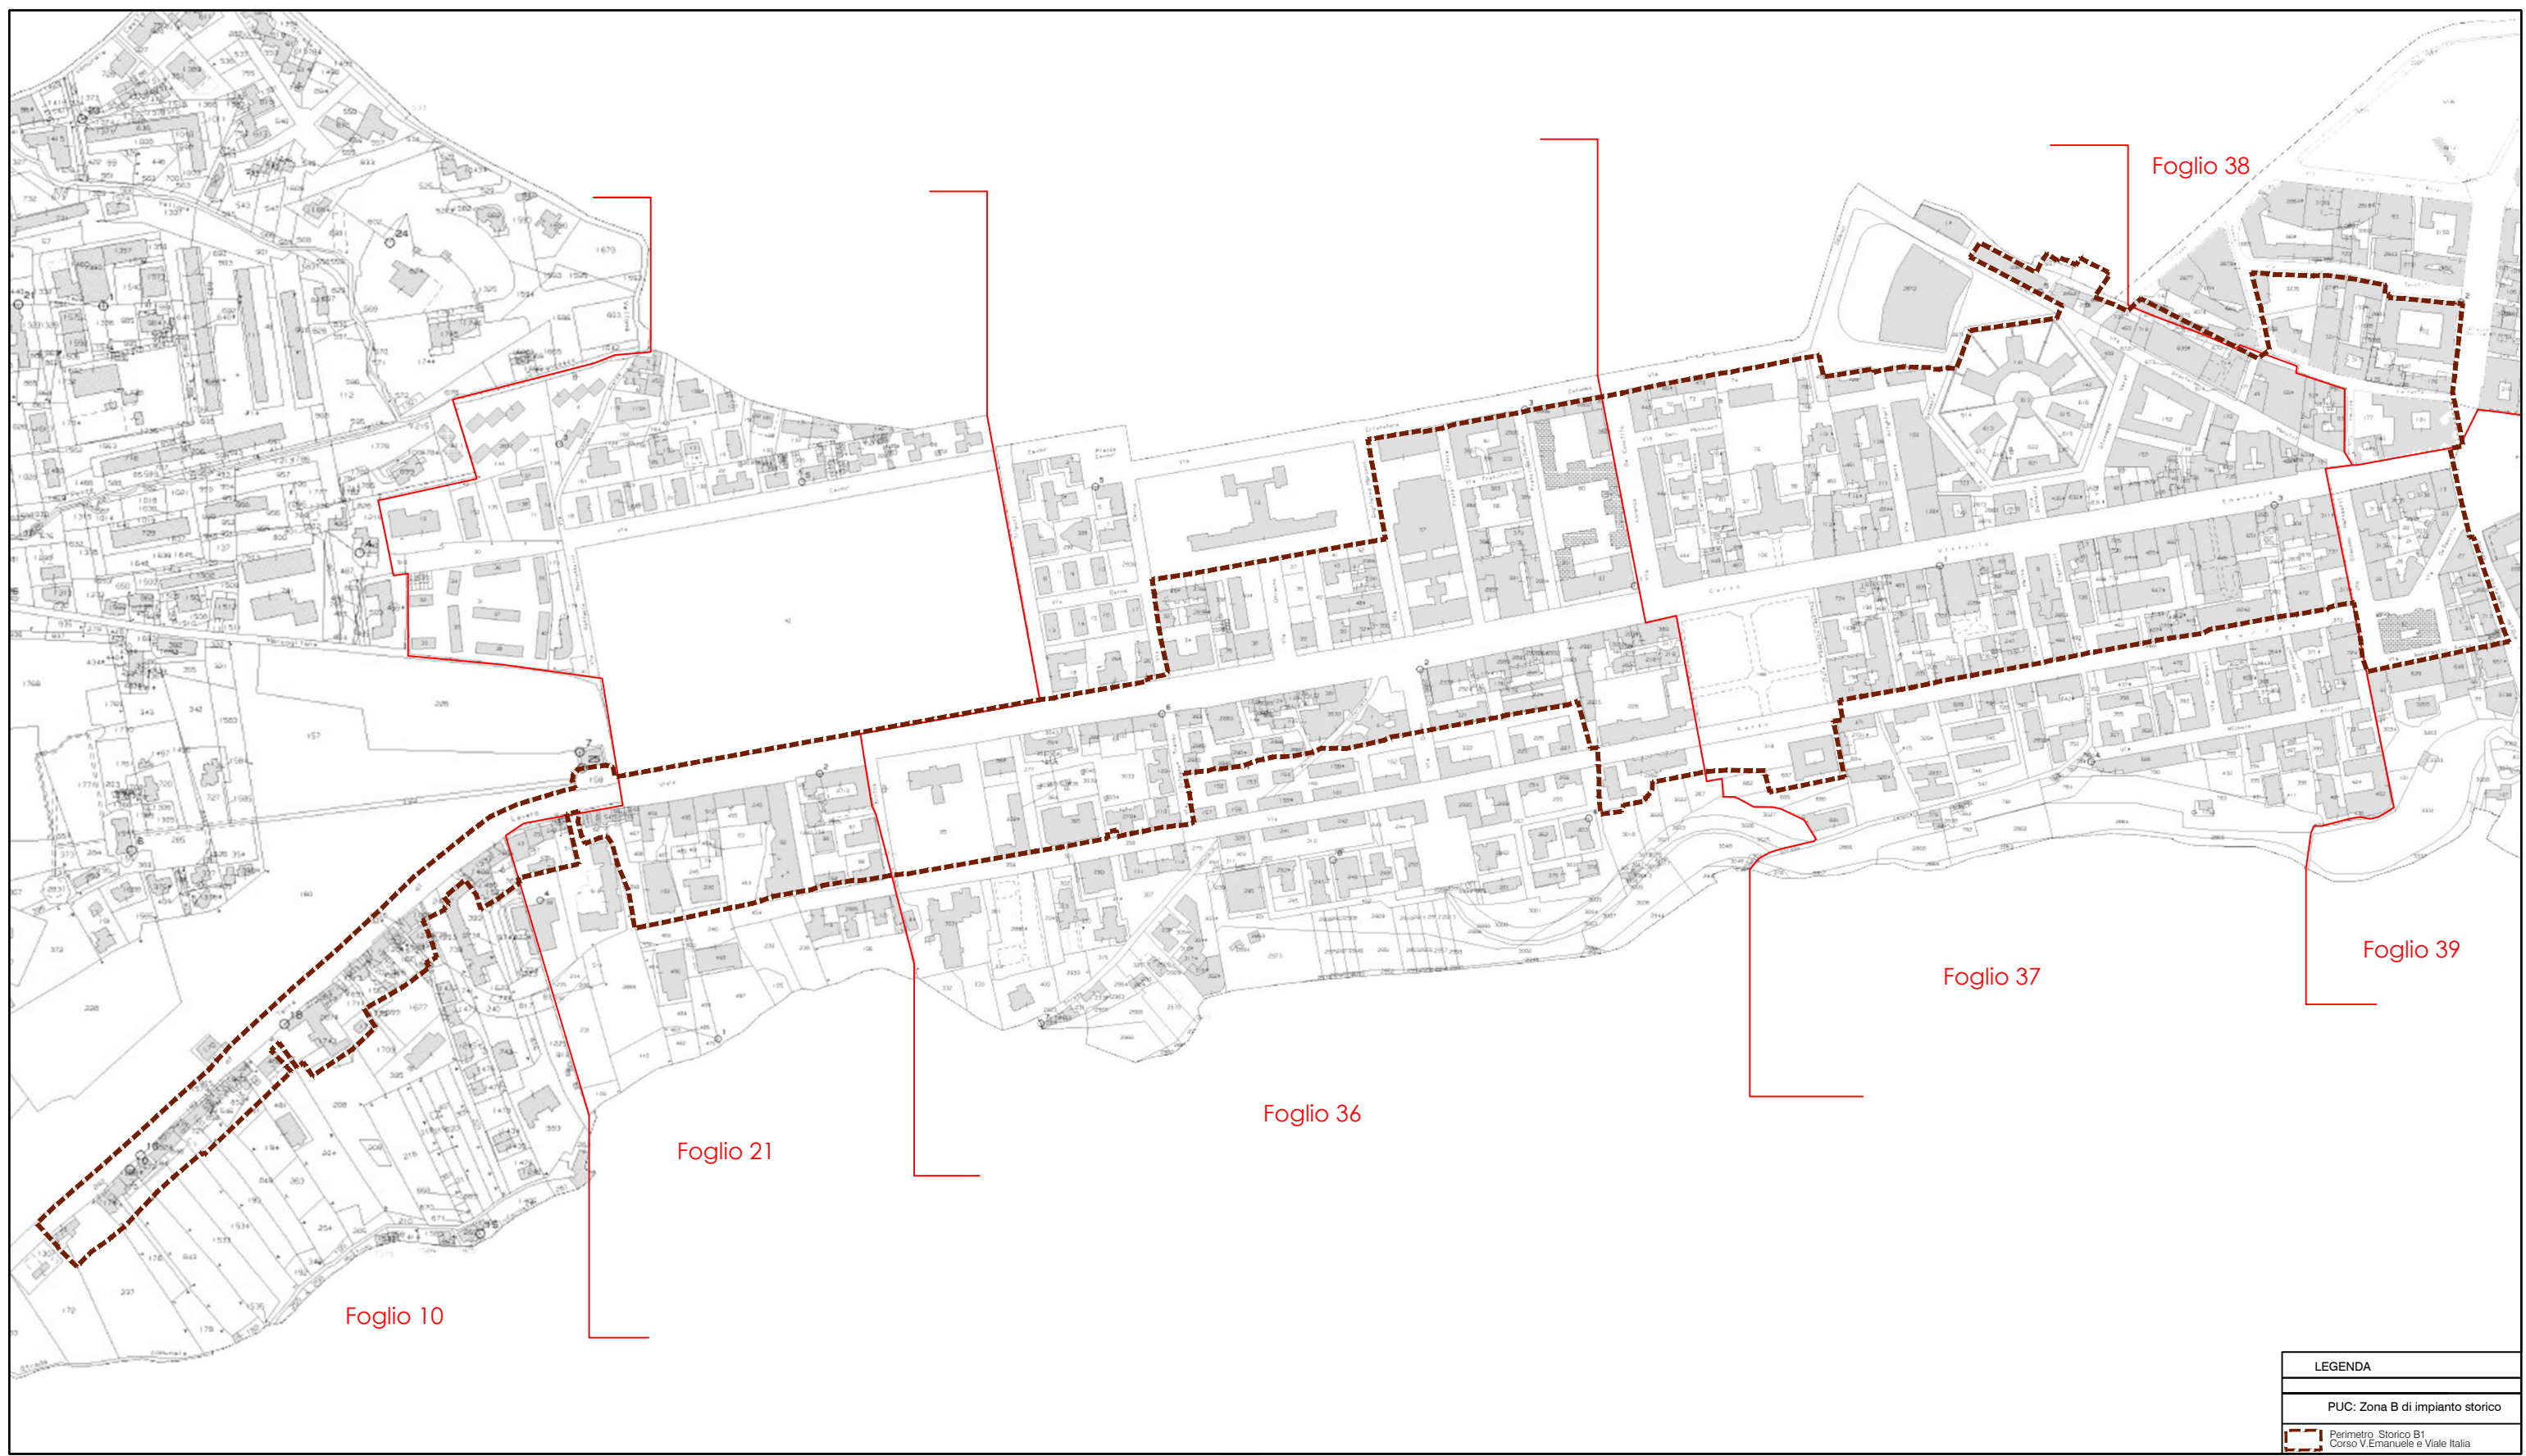

Piano Urbanistico Comunale

elaborato di analisi: scala **1 : 5.000**

TAV 1.2 A3

Indicazione Perimetro di Intervento su base catastale



Vista 1 - Corso Vittorio Emanuele




Vista 2 - Corso Vittorio Emanuele



Vista 3 - Corso Vittorio Emanuele



Vista 7 - Viale Italia

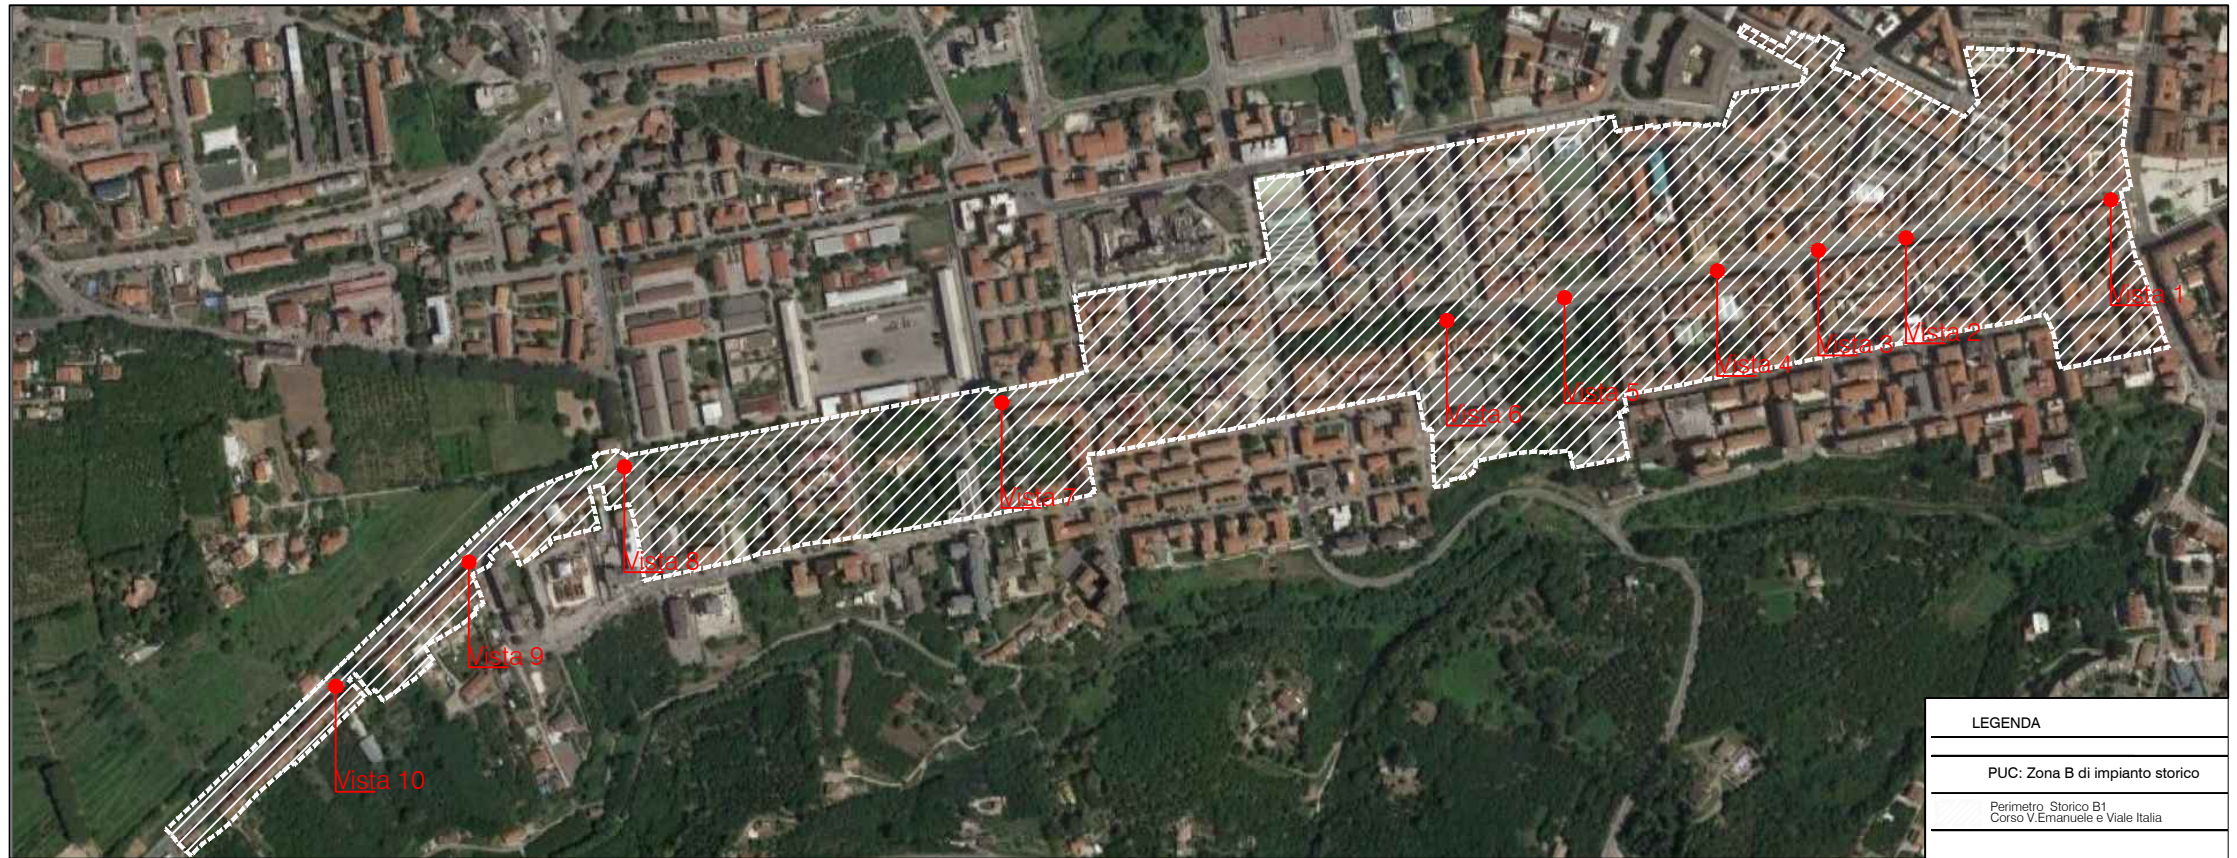

LEGENDA
PUC: Zona B di impianto storico
Perimetro Storico B1 Corso V. Emanuele e Viale Italia



Vista 4 - Corso Vittorio Emanuele



Vista 5 - Corso Vittorio Emanuele



Vista 6 - Viale Italia



Vista 8 - Viale Italia



Vista 9 - Viale Italia



Vista 10 - Viale Italia



Vista n. 1 - Corso Vittorio Emanuele



Vista n. 2 - Corso Vittorio Emanuele



Vista n. 3 - Corso Vittorio Emanuele



Vista n. 4 - Corso Vittorio Emanuele

STATO DEI LUOGHI


elaborato di analisi:



Vista n. 5 - Viale Italia



Vista n. 6 - Viale Italia

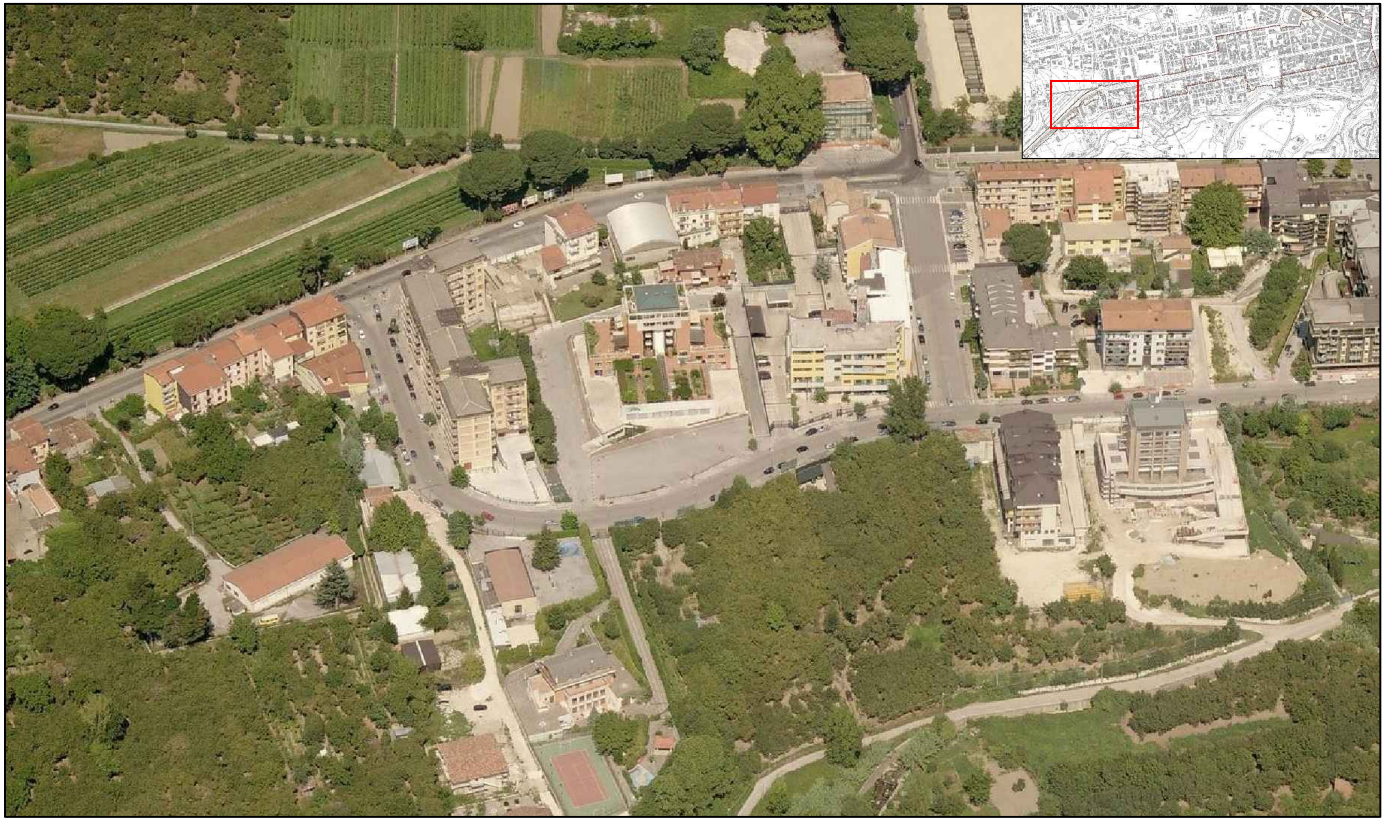

Vista n. 7 - Viale Italia



Vista n. 8 - Viale Italia

STATO DEI LUOGHI

elaborato di analisi: