COMUNE DI AVELLINO

Settore Assetto e Sviluppo del Territorio

Servizio Piani e Programmi

Piano **U**rbanistico **A**ttuativo **–** PIANO DI RECUPERO

CORSO UMBERTO I – VIA FRANCESCO TEDESCO

Legge Regionale n. 16 - 22.12.2004 e ss.mm.ii. – art. 26

D.L 30.03.1990n. 76 e ss.mm.ii. art. 34 comma 3 lett.c)

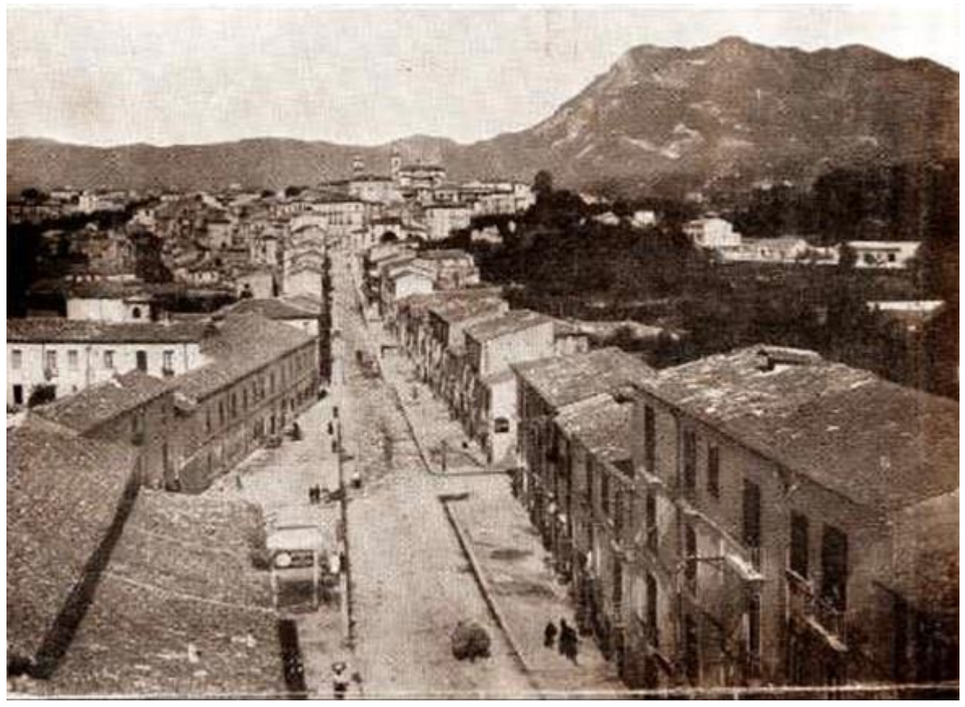

Elaborato di **A**nalisi

ELA. 1.3 – INDICAZIONE QUOTE ALTIMETRICHE – PROFILO – SEZIONI

Responsabile Servizio P.P.
arch. Luigi DE CESARE

SETTORE ASSETTO E SVILUPPO DEL TERRITORIO

Progetto
arch. Angelo RAPA

COMUNE DI AVELLINO
Assessorato all'Urbanistica
Settore Assetto e Sviluppo del Territorio
Servizio Piani e Programmi

Responsabile:
arch. Luigi DE CESARE

Gruppo di progettazione interna:
arch. Angelo Rapa
arch. Vito Guerriero
arch. Stefano Tarantino
geom. Ciro Giordano

Indice Tavole:

TAV 1.3 A1 – Planimetria quotata, profilo e sezioni scala 1 : 2.000

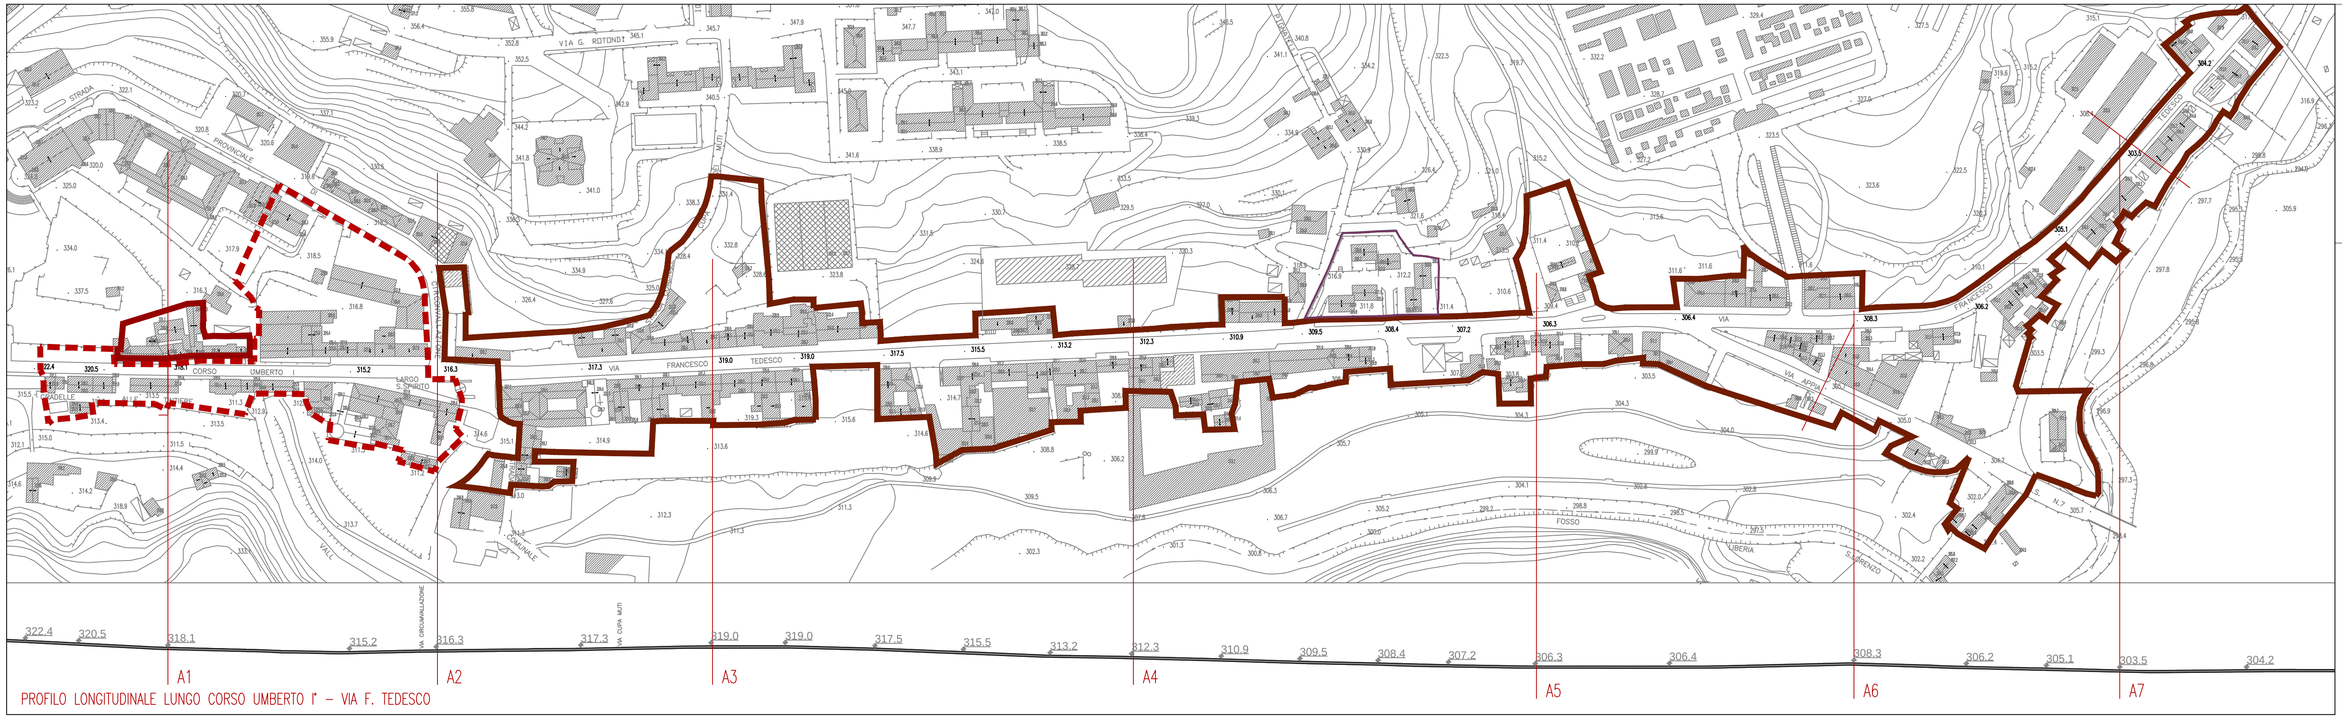

PROFILO LONGITUDINALE LUNGO CORSO UMBERTO I° – VIA F. TEDESCO

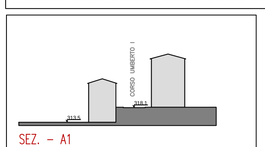

SEZ. – A1

SEZ. – A2

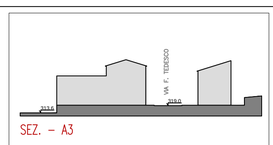

SEZ. – A3

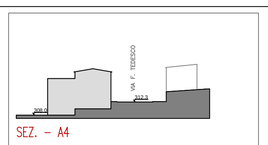

SEZ. – A4

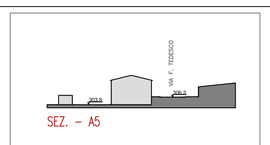

SEZ. – A5

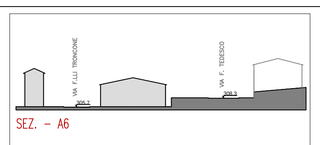

SEZ. – A6

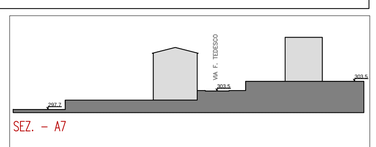

SEZ. – A7

LEGENDA

Perimetri ed ambiti di Piano di Recupero

- Perimetro Ambito Storico A1 Collina La Terra
- Perimetro Ambito Storico A2 Espansioni del nucleo storico
- Perimetro Storico B2 Via Francesco Tedesco

Zona B di impianto recente

- Perimetro Aree soggette a recupero Rinnovo Urbano art. 15 NTA

Piano Urbanistico Attuativo

elaborato di analisi: scala **1 : 2.000**
1 : 1.000

TAV 1.3 A1

Rilievo - Planimetria quotata, profilo e sezioni