COMUNE DI AVELLINO

Settore Assetto e Sviluppo del Territorio

Servizio Piani e Programmi

Piano **U**rbanistico **A**ttuativo **–** PIANO DI RECUPERO

CORSO UMBERTO I – VIA FRANCESCO TEDESCO

Legge Regionale n. 16 - 22.12.2004 e ss.mm.ii. – art. 26

D.L 30.03.1990n. 76 e ss.mm.ii. art. 34 comma 3 lett.c)

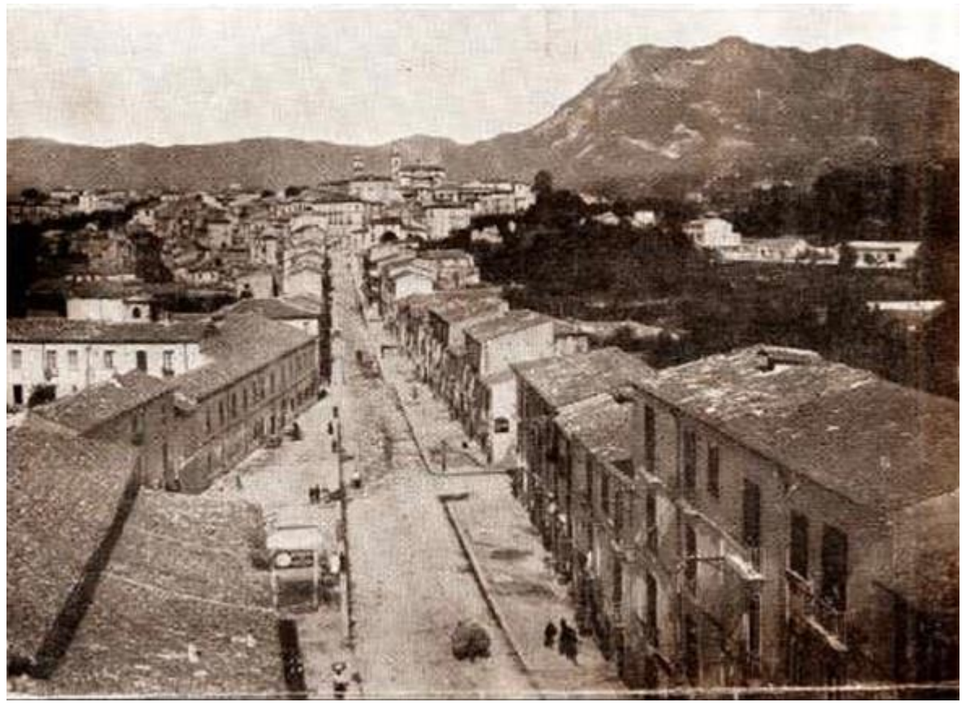

Elaborato di **A**nalisi

ELA. 1.4 – PROSPETTI E INDICAZIONE DEGLI EDIFICI STORICI

Responsabile Servizio P.P.
arch. Luigi DE CESARE

Progetto
arch. Angelo RARA

COMUNE DI AVELLINO
Assessorato all'Urbanistica
Settore Assetto e Sviluppo del Territorio
Servizio Piani e Programmi

Responsabile:
arch. Luigi DE CESARE

Gruppo di progettazione interna:
arch. Angelo Rapa
arch. Vito Guerriero
arch. Stefano Tarantino
geom. Ciro Giordano

Indice Tavole:

TAV 1.4 A1 – Prospetti e indicazione degli edifici storici scala 1 : 2.000

PROSPETTI LATO NORD LUNGO CORSO UMBERTO I° – VIA F. TEDESCO

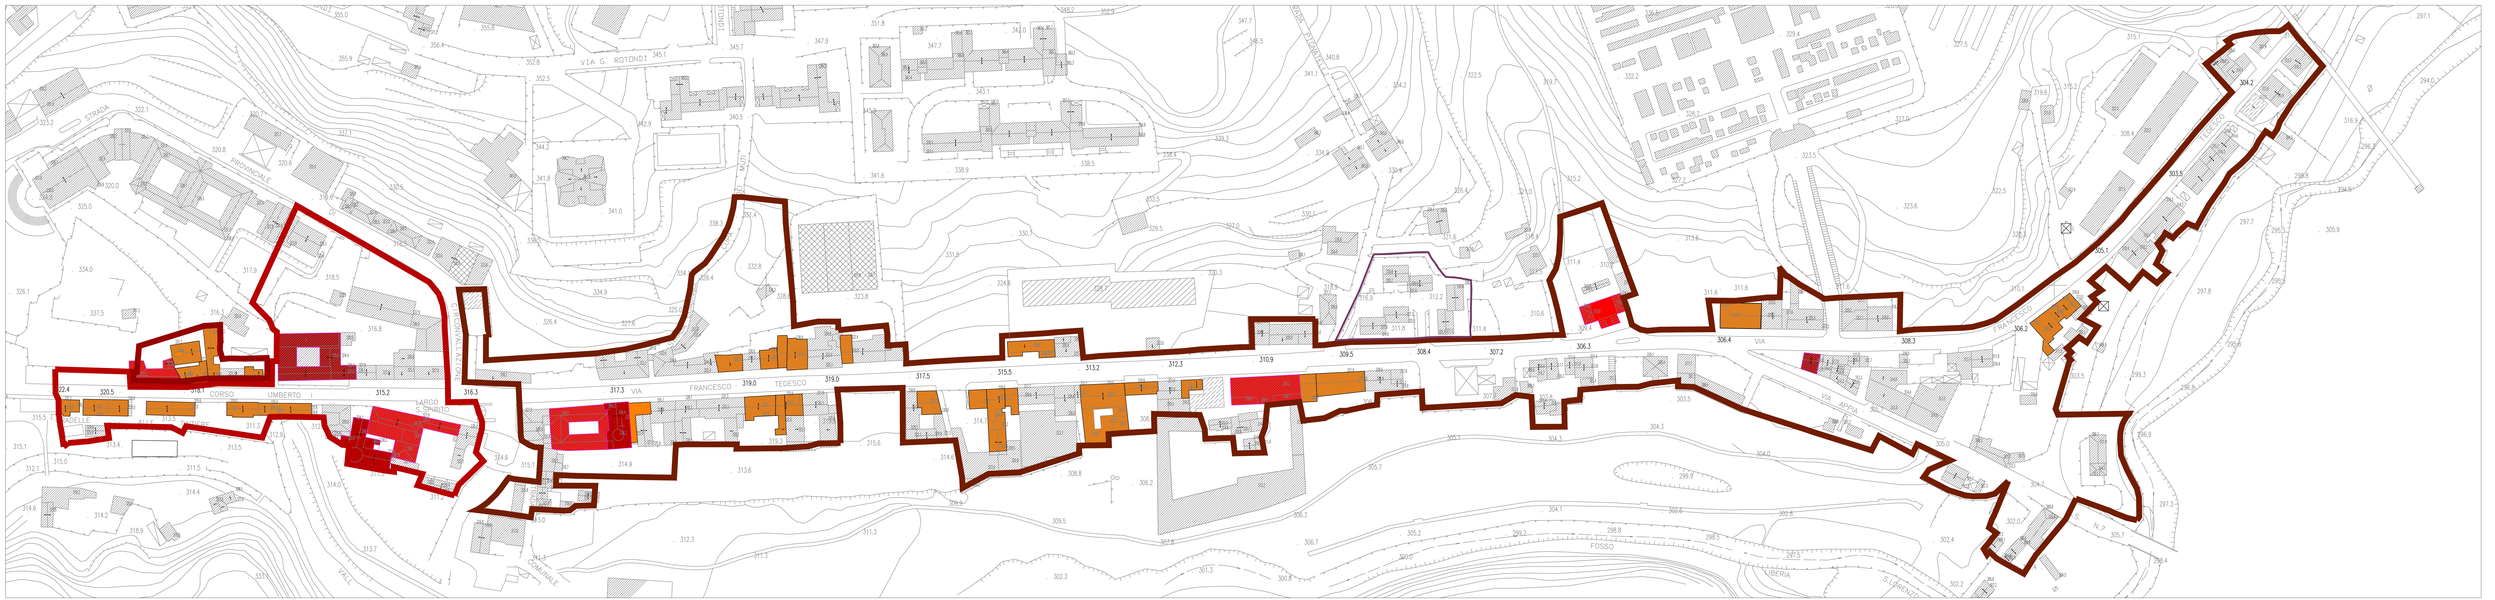

PROSPETTI LATO SUD LUNGO CORSO UMBERTO I° – VIA F. TEDESCO

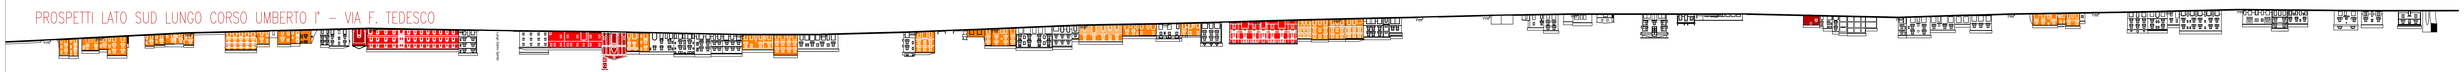

Piano Urbanistico Attuativo
elaborato di analisi scala **1 : 500**

TAV 1.4 A1
Rilievo - Prospetti e indicazione degli edifici storici