


## **COMUNE DI AVELLINO**

Settore Assetto e Sviluppo del Territorio Servizio Piani e Programmi

Piano Urbanistico Attuativo – PIANO DI RECUPERO CORSO UMBERTO I - VIA FRANCESCO TEDESCO Legge Regionale n. 16 - 22.12.2004 e ss.mm.ii. – art. 26 D.L 30.03.1990n. 76 e ss.mm.ii. art. 34 comma 3 lett.c)

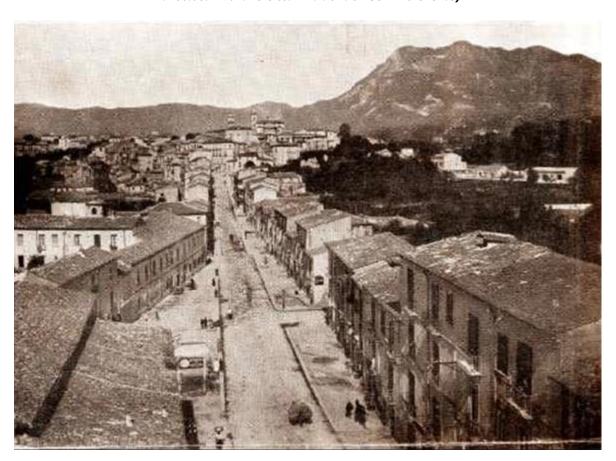

Elaborato di Analisi

ELA. 1.6 – STATO ATTUATIVO DELLA RICOSTRUZIONE





**Progetto** arch. Angelò RARA



# **COMUNE DI AVELLINO**

## Assessorato all'Urbanistica

Settore Assetto e Sviluppo del Territorio Servizio Piani e Programmi

## Responsabile:


arch. Luigi DE CESARE

**Gruppo di progettazione interna:** arch. Angelo Rapa arch. Vito Guerriero arch. Stefano Tarantino geom. Ciro Giordano

## Indice Tavole:

TAV 1.6 A1 – Stato Attuativo della Ricostruzione

scala 1 : 2.000

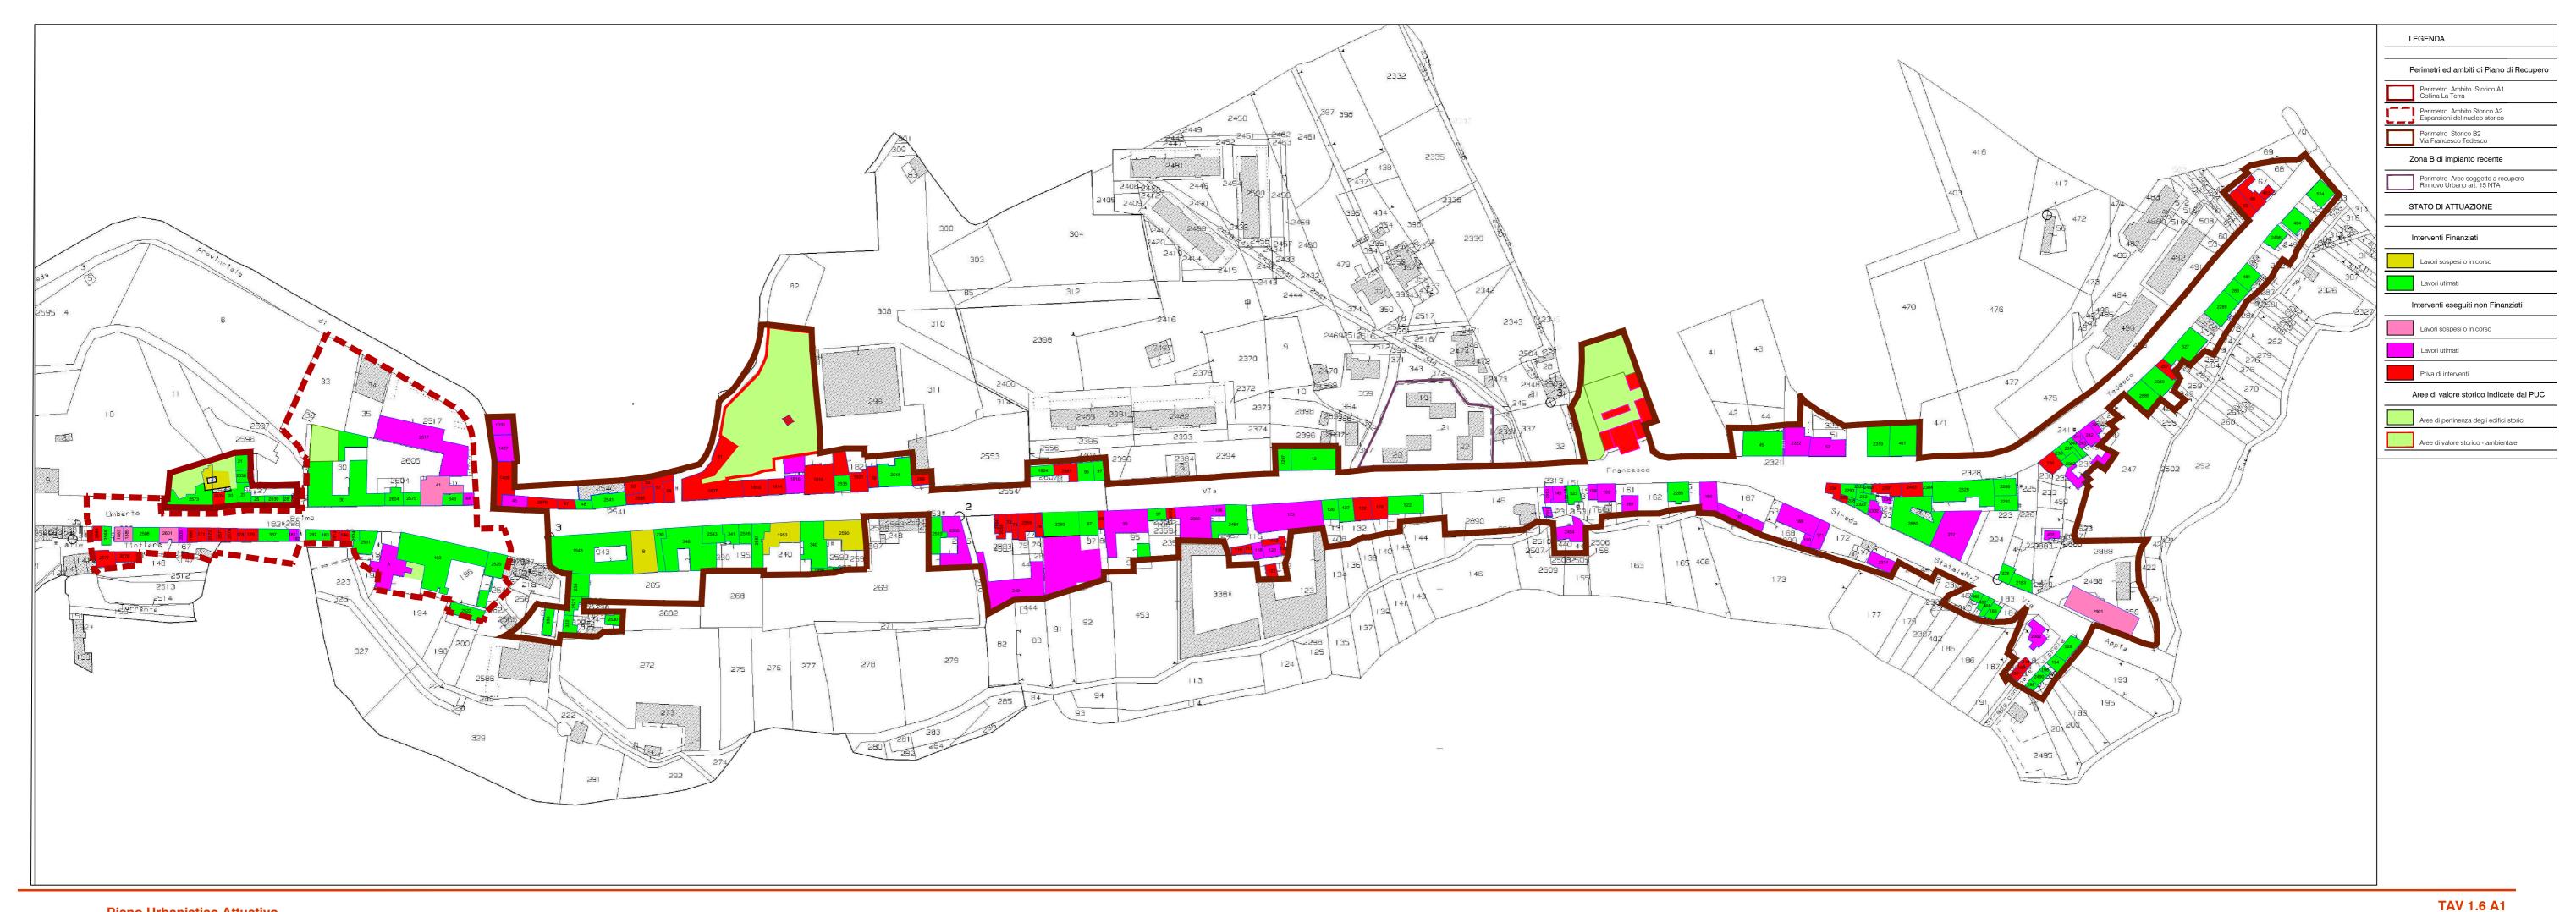

Piano Urbanistico Attuativo

elaborato di analisi: scala 1:2.000