


viale De Gasperi

C.T.

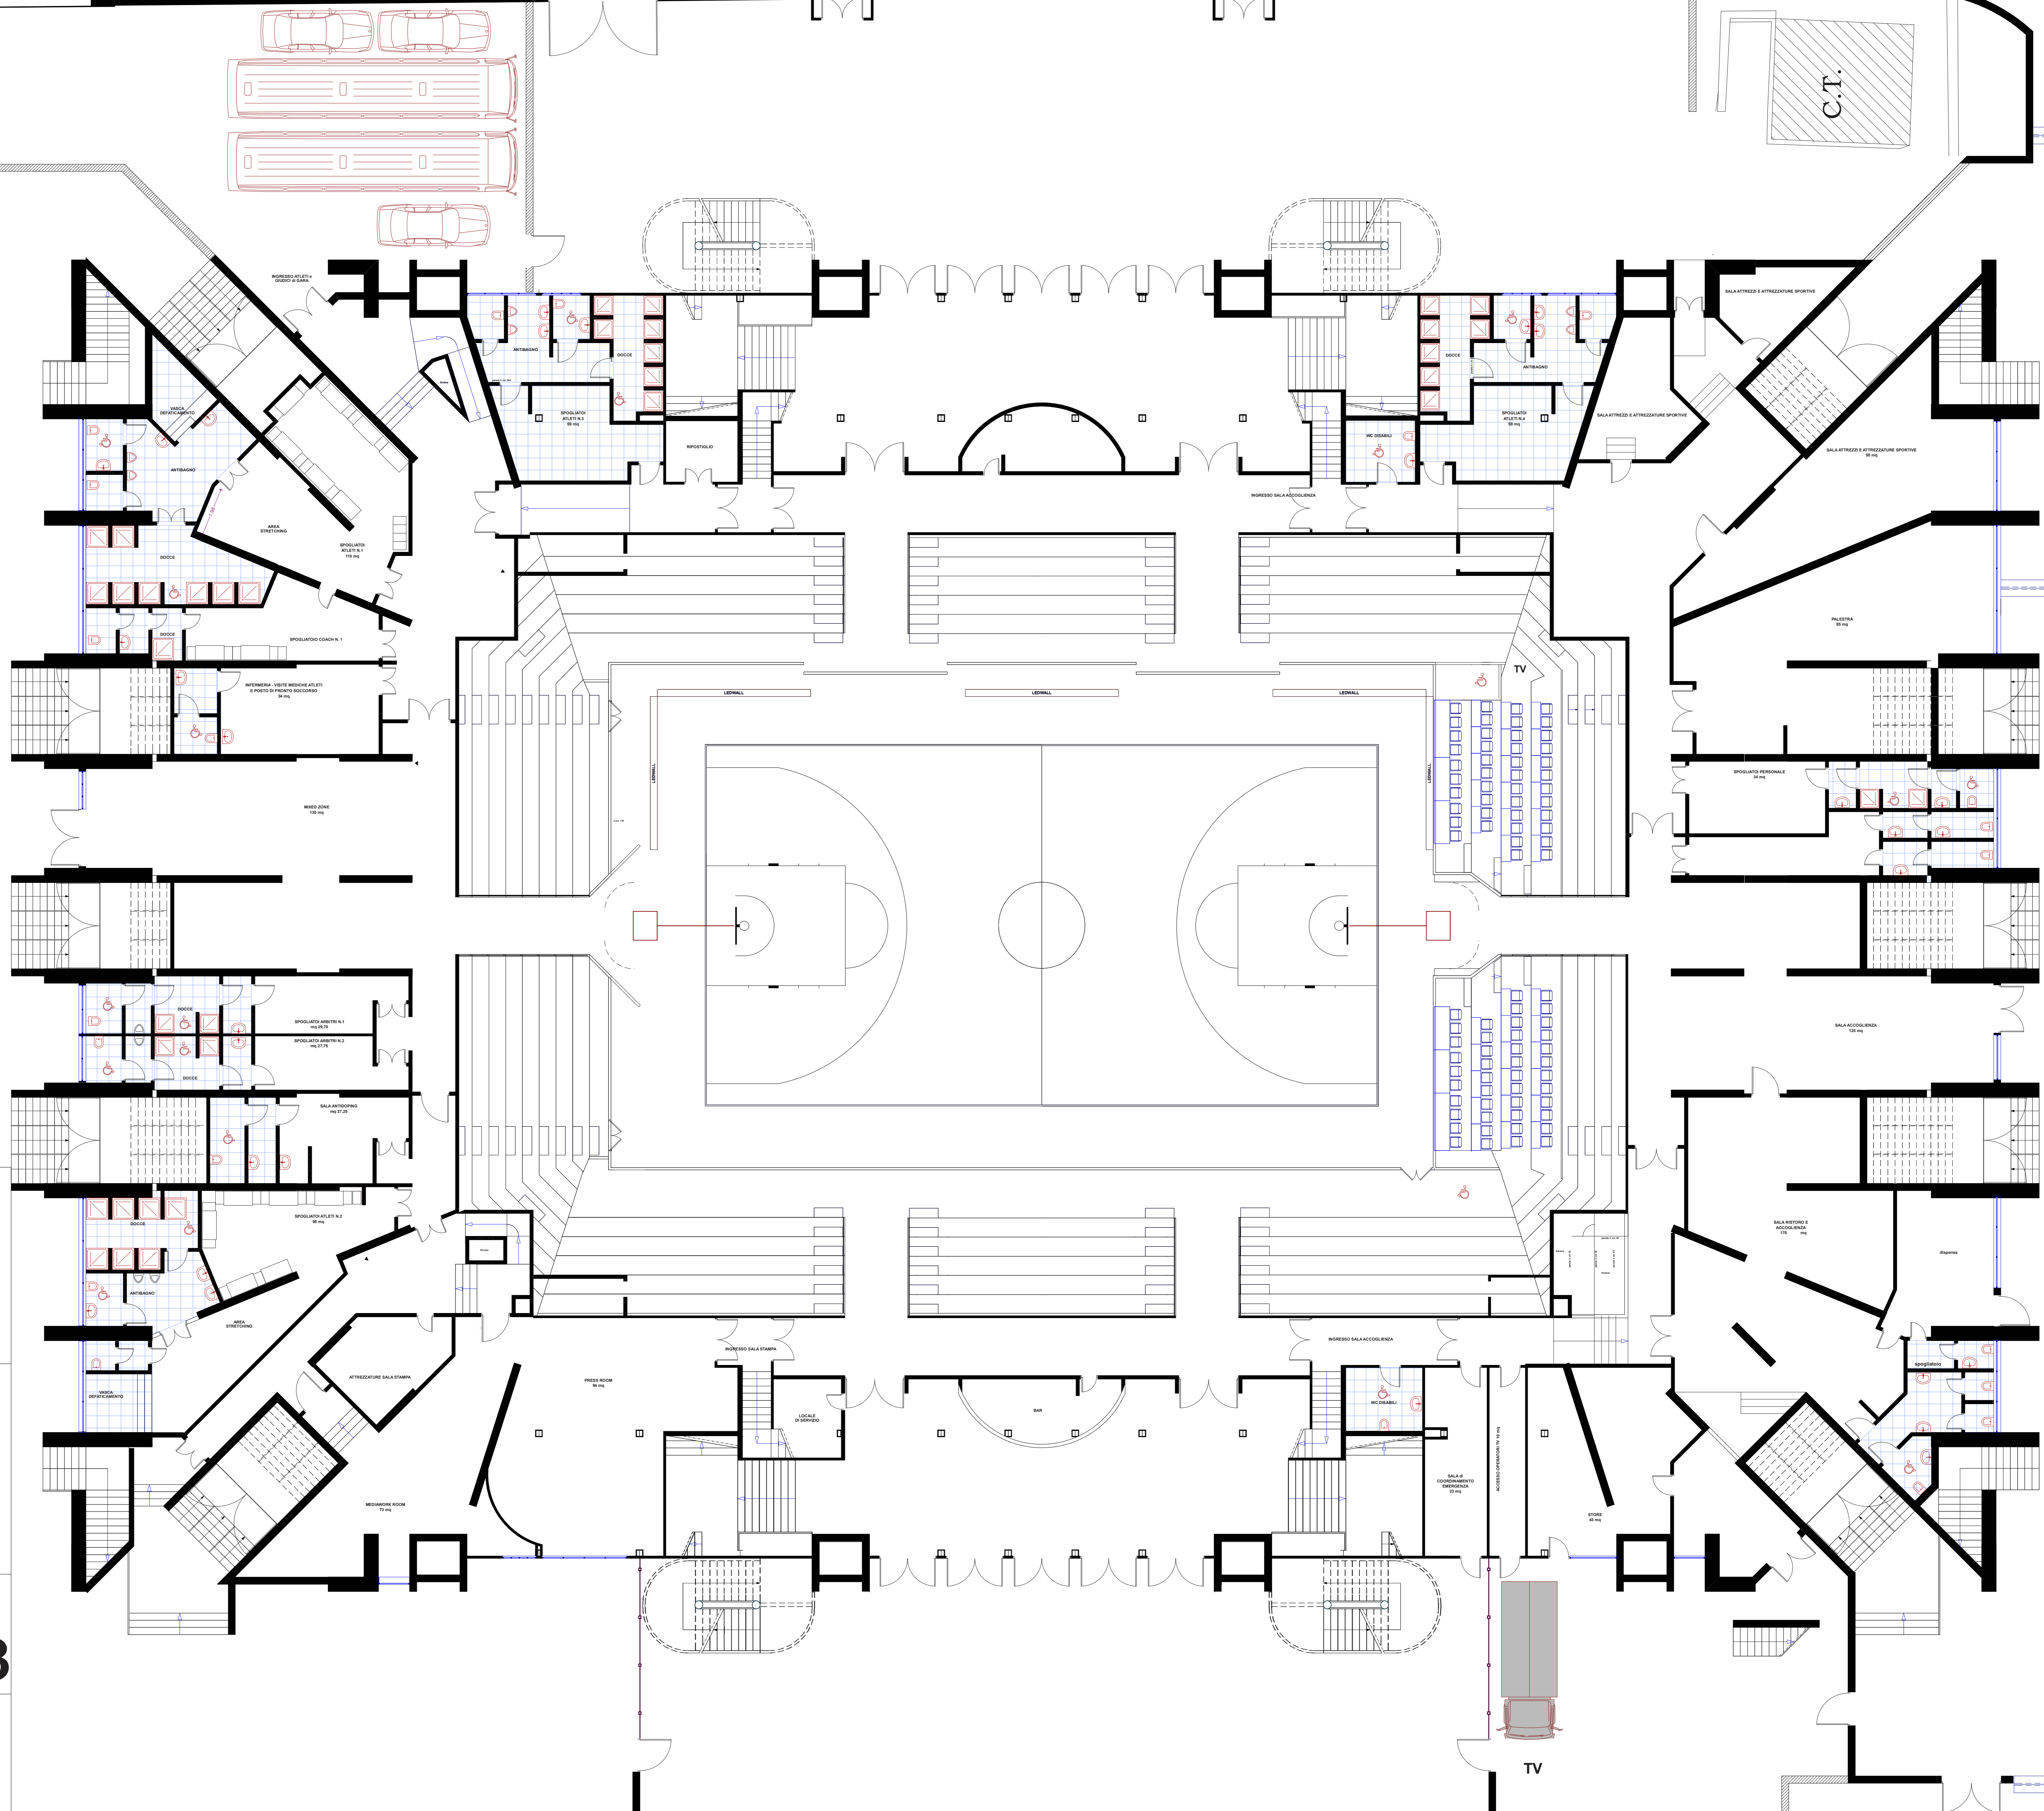

Comune di Avellino


PALAZZETTO DELLO SPORT  
"GIACOMO DEL MAURO"

PIANTA PIANO TERRA

TAV.

03

TV

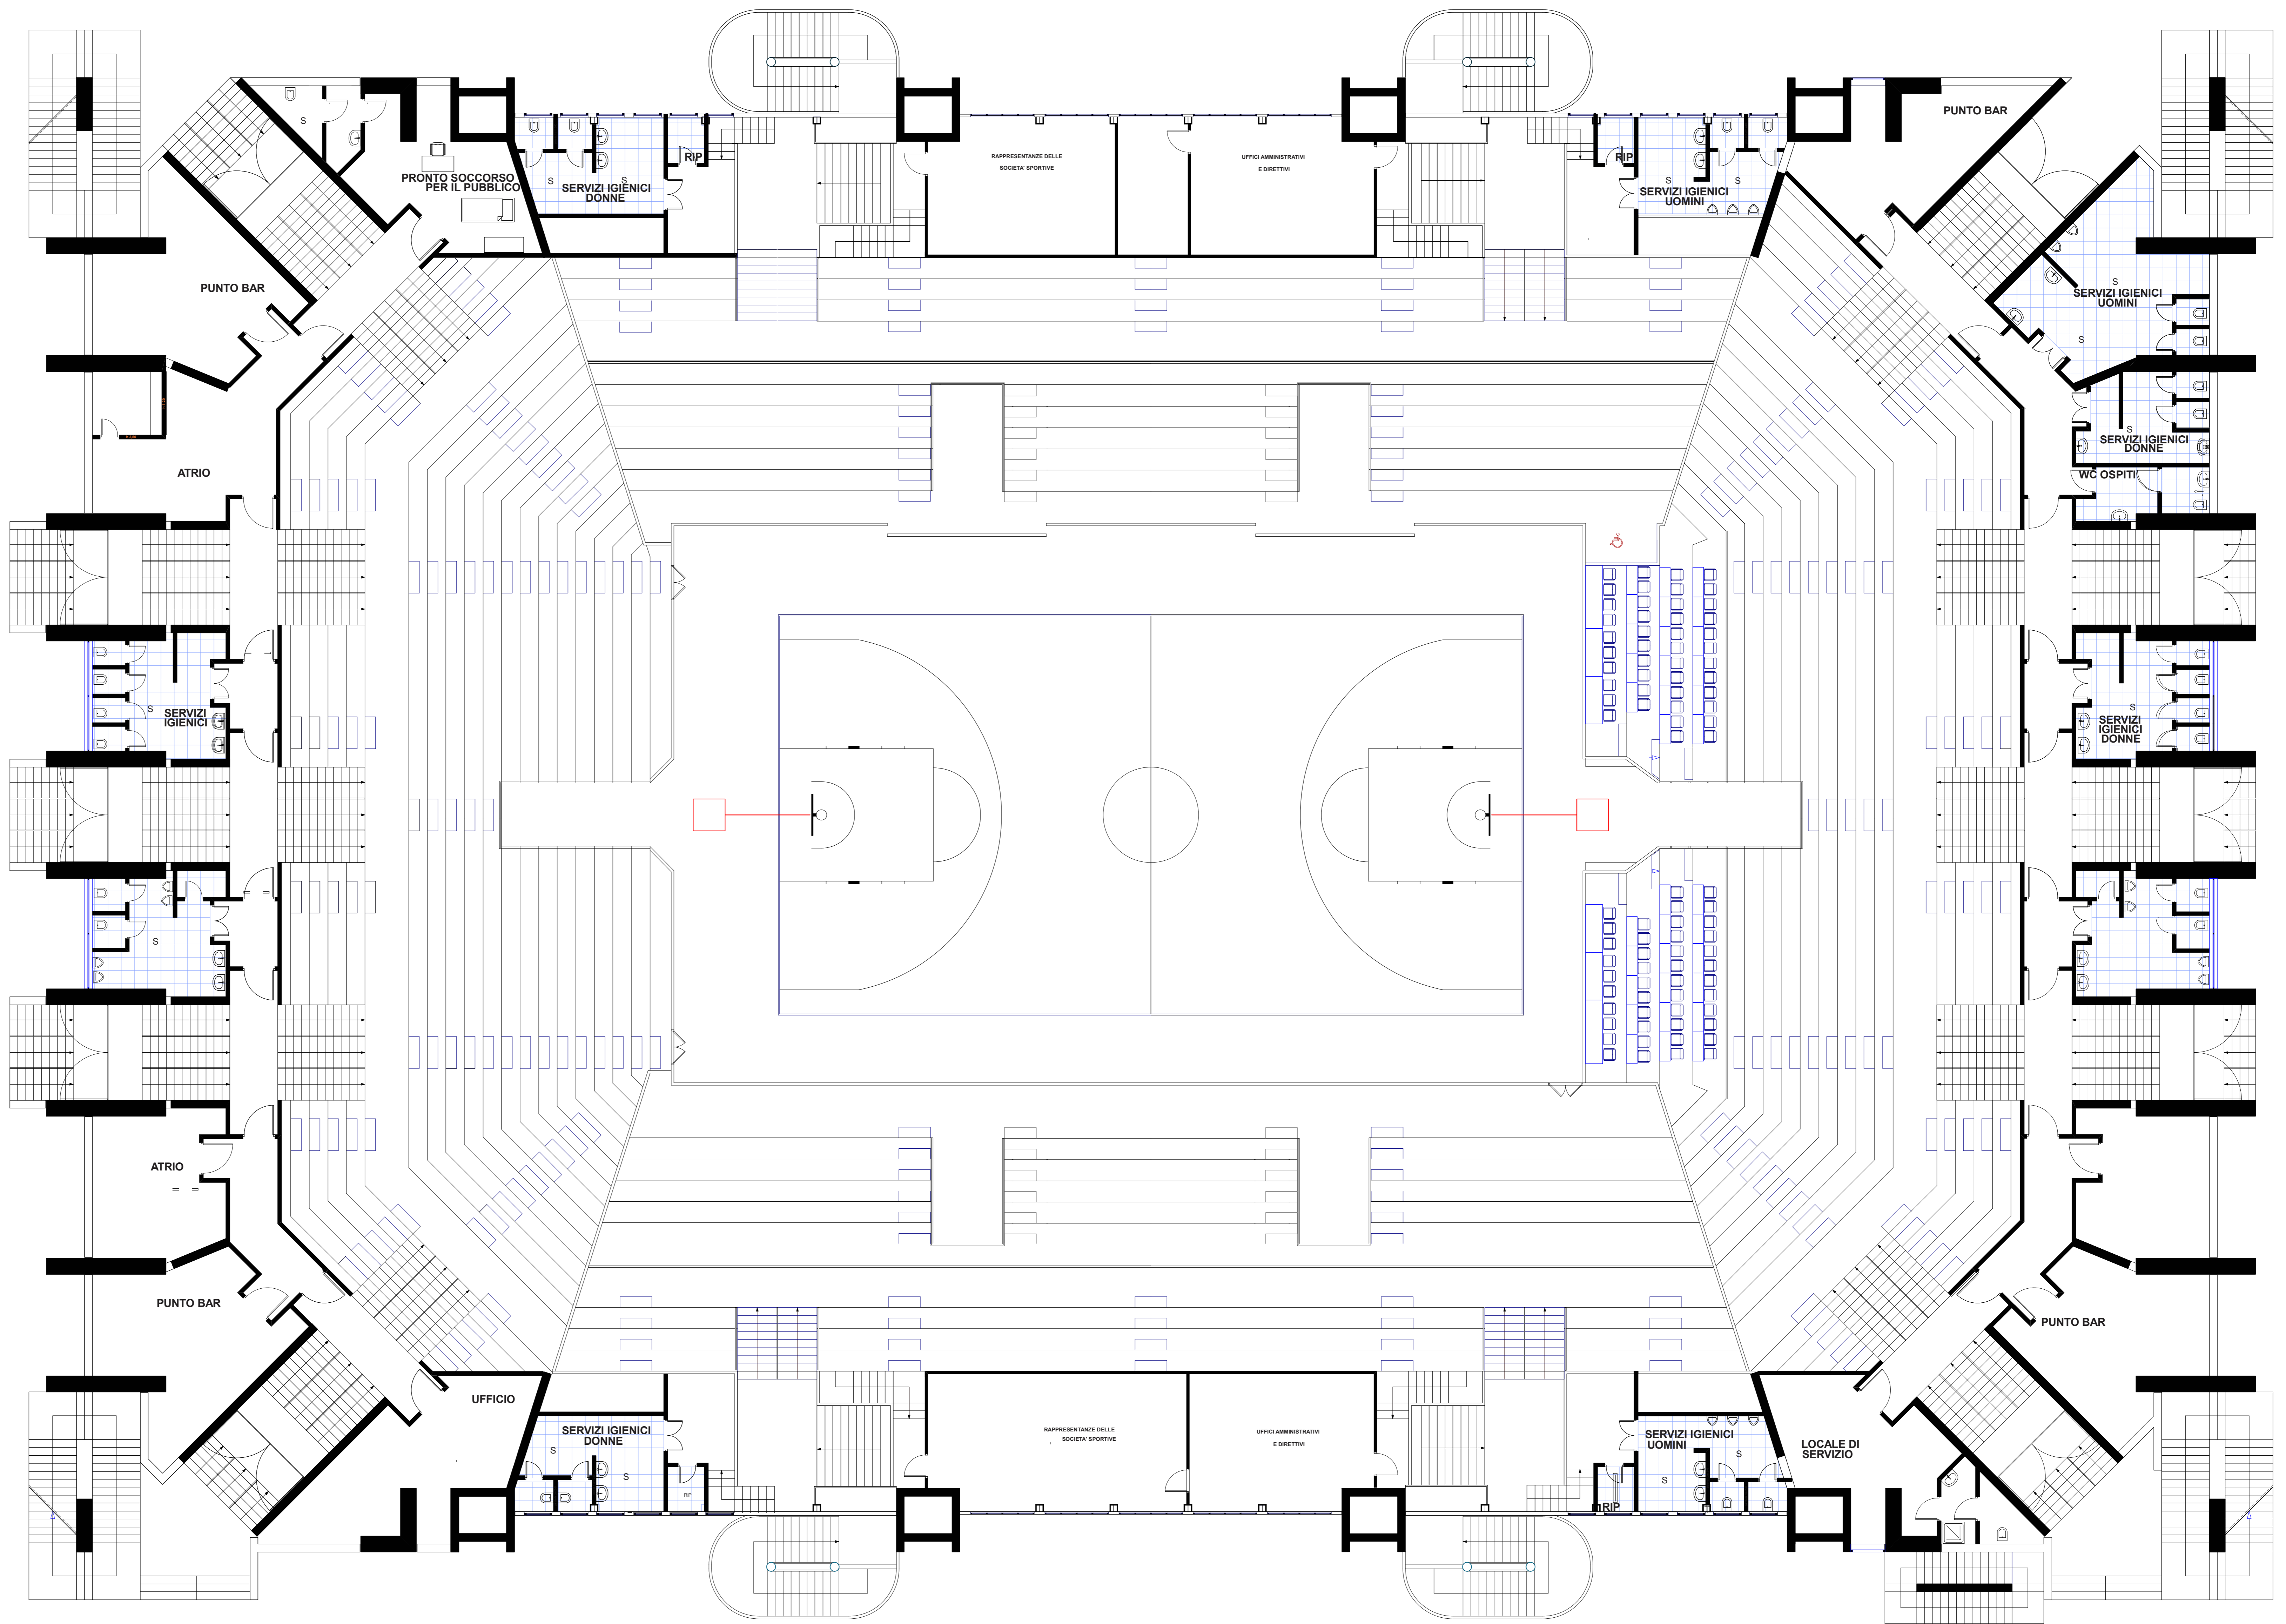

Comune di Avellino


PALAZZETTO DELLO SPORT  
"GIACOMO DEL MAURO"

PIANTA PIANO INTERMEDIO

TAV.

04

**TRIBUNA MONTEVERGINE**

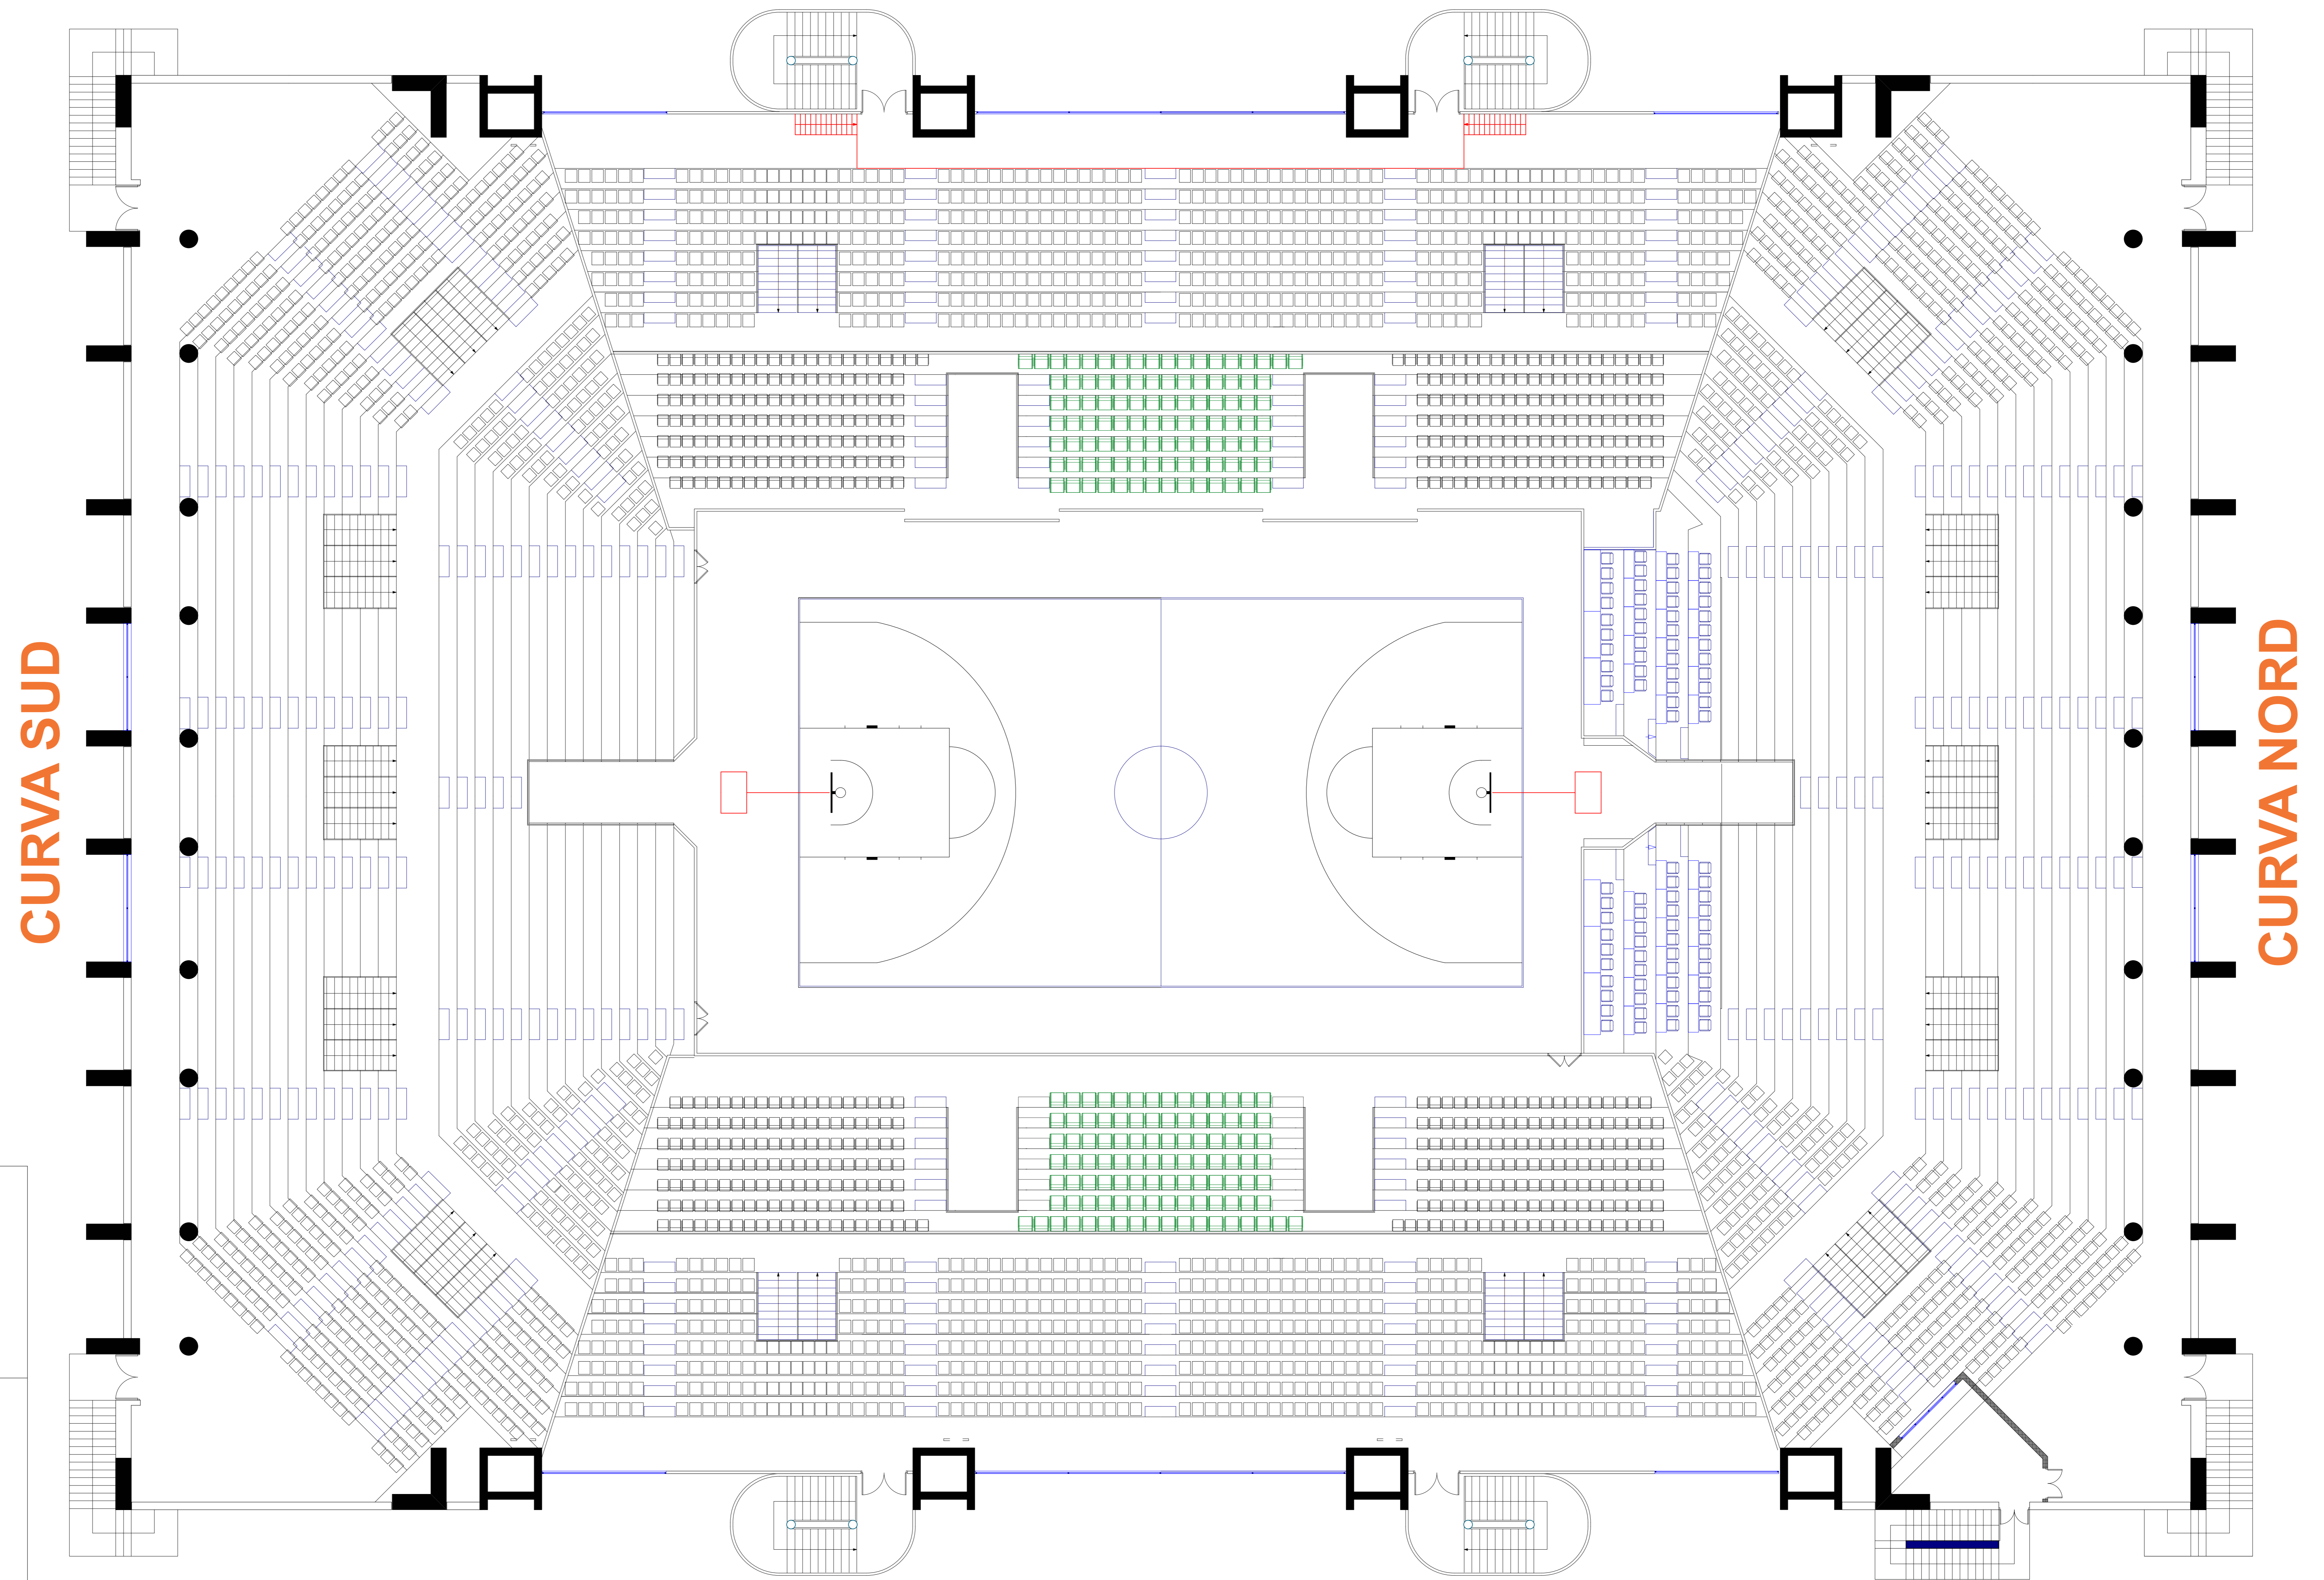

Comune di Avellino

PALAZZETTO DELLO SPORT  
"GIACOMO DEL MAURO"

PIANTA PIANO SPALTI

TAV.

05