

Comune di Avellino

Assessorato ai Lavori Pubblici
Settore Lavori Pubblici

LAVORI DI RIQUALIFICAZIONE
DELLA STRADA COMUNALE
ARCHI - FONTANATETTA
COMPLETAMENTO

PROGETTO ESECUTIVO


NUMERO 2019
Scala

Edizione
N° 23

Edizione

PROGETTISTI
Arch. Anna Peda

PROFILA LONGITUDINALE
STATO IN STATO DI PROGETTO

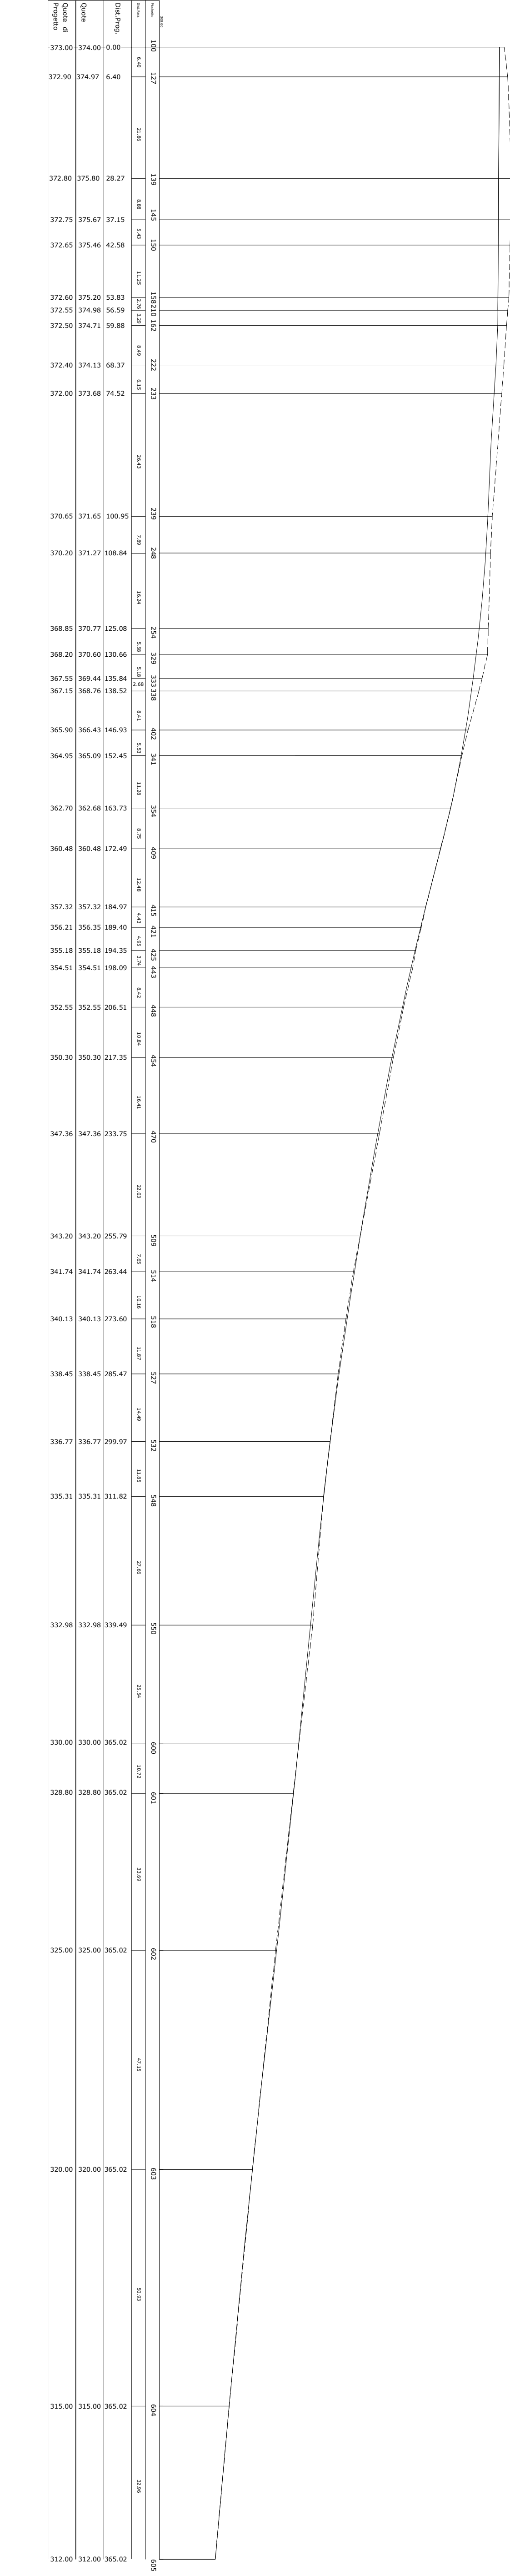

PROFILA LONGITUDINALE
STATO IN STATO DI PROGETTO