


	1	2	34	5	67	89	101	1213	1415	1617	18	19							
Picchetto	344.00																		
Dist.Parz.	0.00	27.11	20.76	0.00	4.07	9.09	0.01	23.89	0.01	9.30	4.13	0.05	9.04	0.07	37.58	0.13	18.82	14.62	
Dist.Prog.	0.00			4.828	4.828	5.195	6.000	6.000	6.000	6.000	6.000	6.000	6.000	6.000	6.000	6.000	6.000	6.000	6.000
Quote	349.231	348.95	348.95	348.95	348.95	348.95	348.95	348.95	348.95	348.95	348.95	348.95	348.95	348.95	348.95	348.95	348.95	348.95	348.95

SEZIONE A - A'

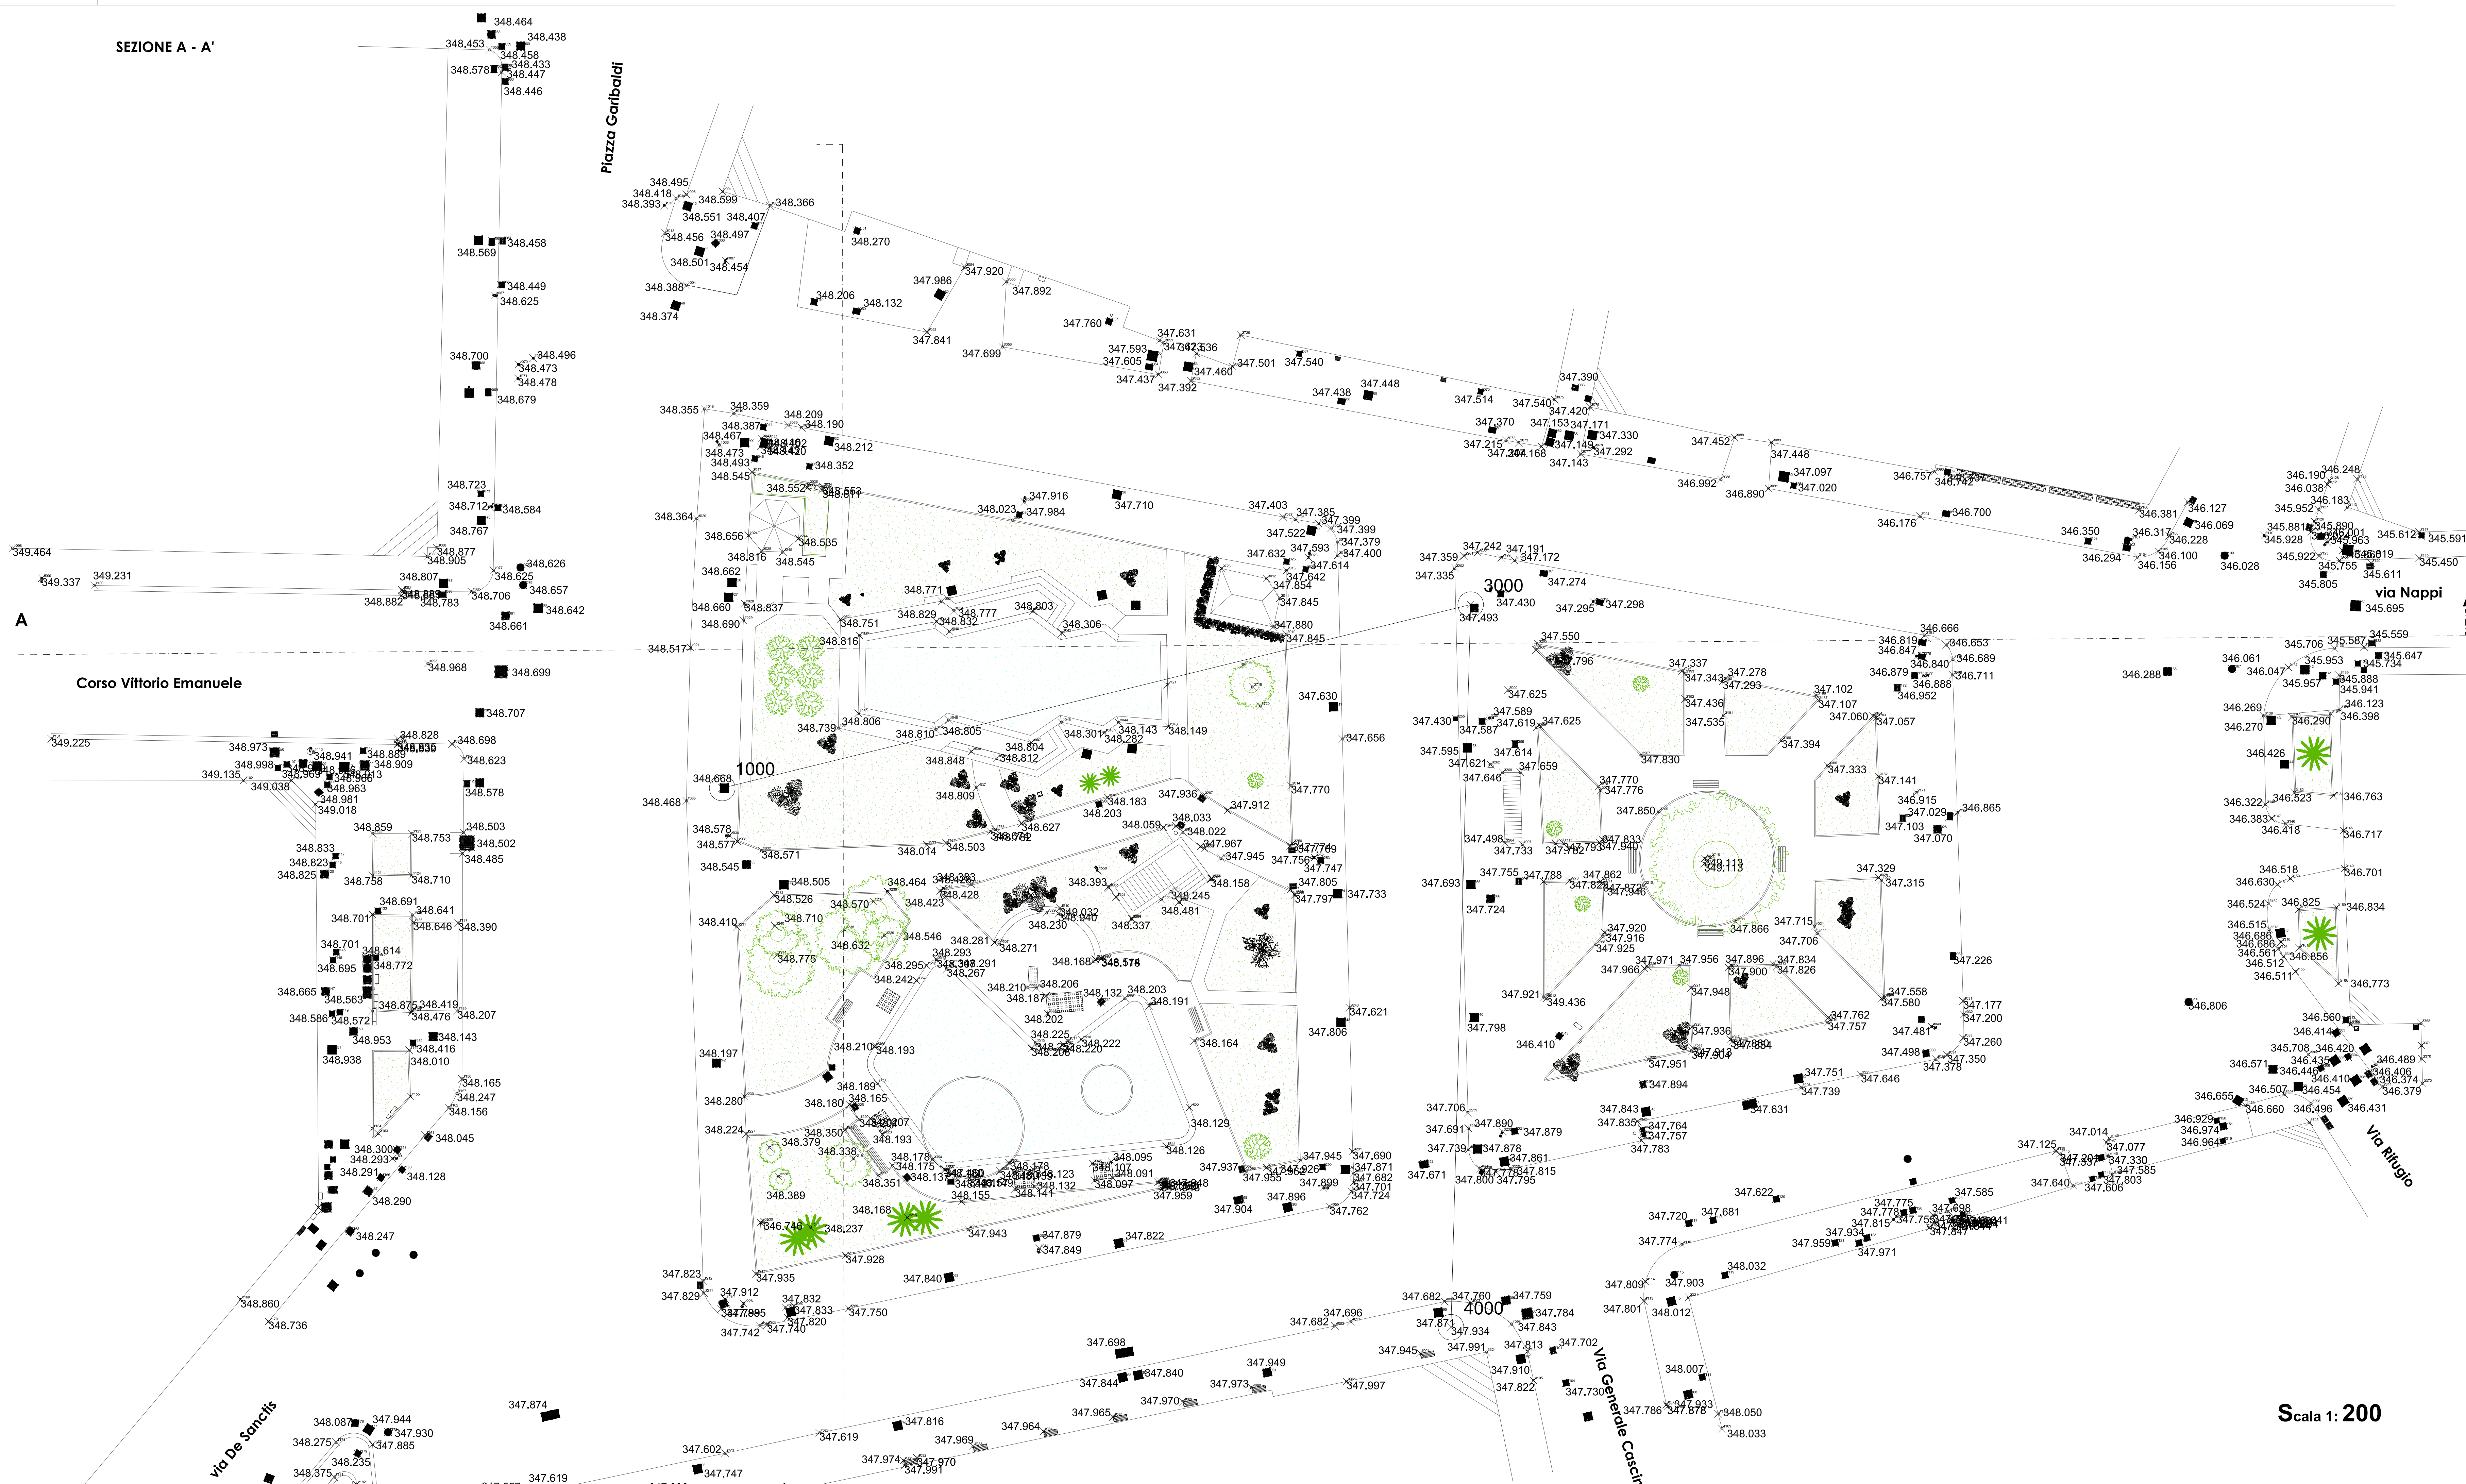

Scala 1: 200

RILIEVO PLANOALTIMETRICO

SEZIONE B - B'

	1	23	45	67	89	101	1213	1415	16	17	20	22	23	24												
Picchetto	348.00																									
Dist.Parz.	0.00	3.98	0.03	9.18	0.01	4.16	0.01	11.47	0.01	8.86	0.04	7.85	0.00	3.51	0.01	9.33	8.42	10.17	0.03	4.13	0.05	9.28	0.02	6.57		
Dist.Prog.	0.00	3.98	4.02	13.20	13.21	17.37	17.38	28.84	28.85	37.71	37.75	45.60	45.62	59.12	59.13	68.45	77.31	85.73	95.90	100.03	104.16	108.21	112.34	116.48	120.61	
Quote	347.98	347.81	347.82	347.75	347.85	347.95	348.05	348.15	348.25	348.35	348.45	348.55	348.65	348.75	348.85	348.95	349.05	349.15	349.25	349.35	349.45	349.55	349.65	349.75	349.85	349.95

OPERAZIONE COFINANZIATA DAL P.O. FESR CAMPANIA 2007-2013 ASSE 6
 OBIETTIVO OPERATIVO 6.1 "CITTA' MEDIE"

CITTA' DI AVELLINO

PROGRAMMA INTEGRATO URBANO P.I.U. EUROPA CITTA' DI AVELLINO

Attuazione programma "PIU EUROPA CITTA' DI AVELLINO" - AV_PIU_01A_05
 Lavori di Riqualificazione Piazza Libertà Sistemazioni superficiali
 CUP :G37H12200210006

PROGETTO ESECUTIVO (redatto ai sensi del D.Lgs. 163/2006 e Regolamento n°207/2010 e s.m.)

Progettisti Arch. Rosalia I. Baldozza Ing. Michele Candela Arch. Giuseppina Cerchia Arch. Antonietta Freda Ing. Diego Maurilio Arch. Salvatore Porreca	Coordinatore e supervisore della progettazione architettonica Prof. Arch. Ferruccio Izzo
	Consulente Storico - Architettonico Prof. Arch. Pasquale Belliere

3.3 Rilievo planoaltimetrico e sezioni dello stato dei luoghi agosto 2014

Il Dirigente LL.PP. - R.U.P.
Ing. Luigi A.M. Cicalese