



SEZIONE B-B scala 1:50

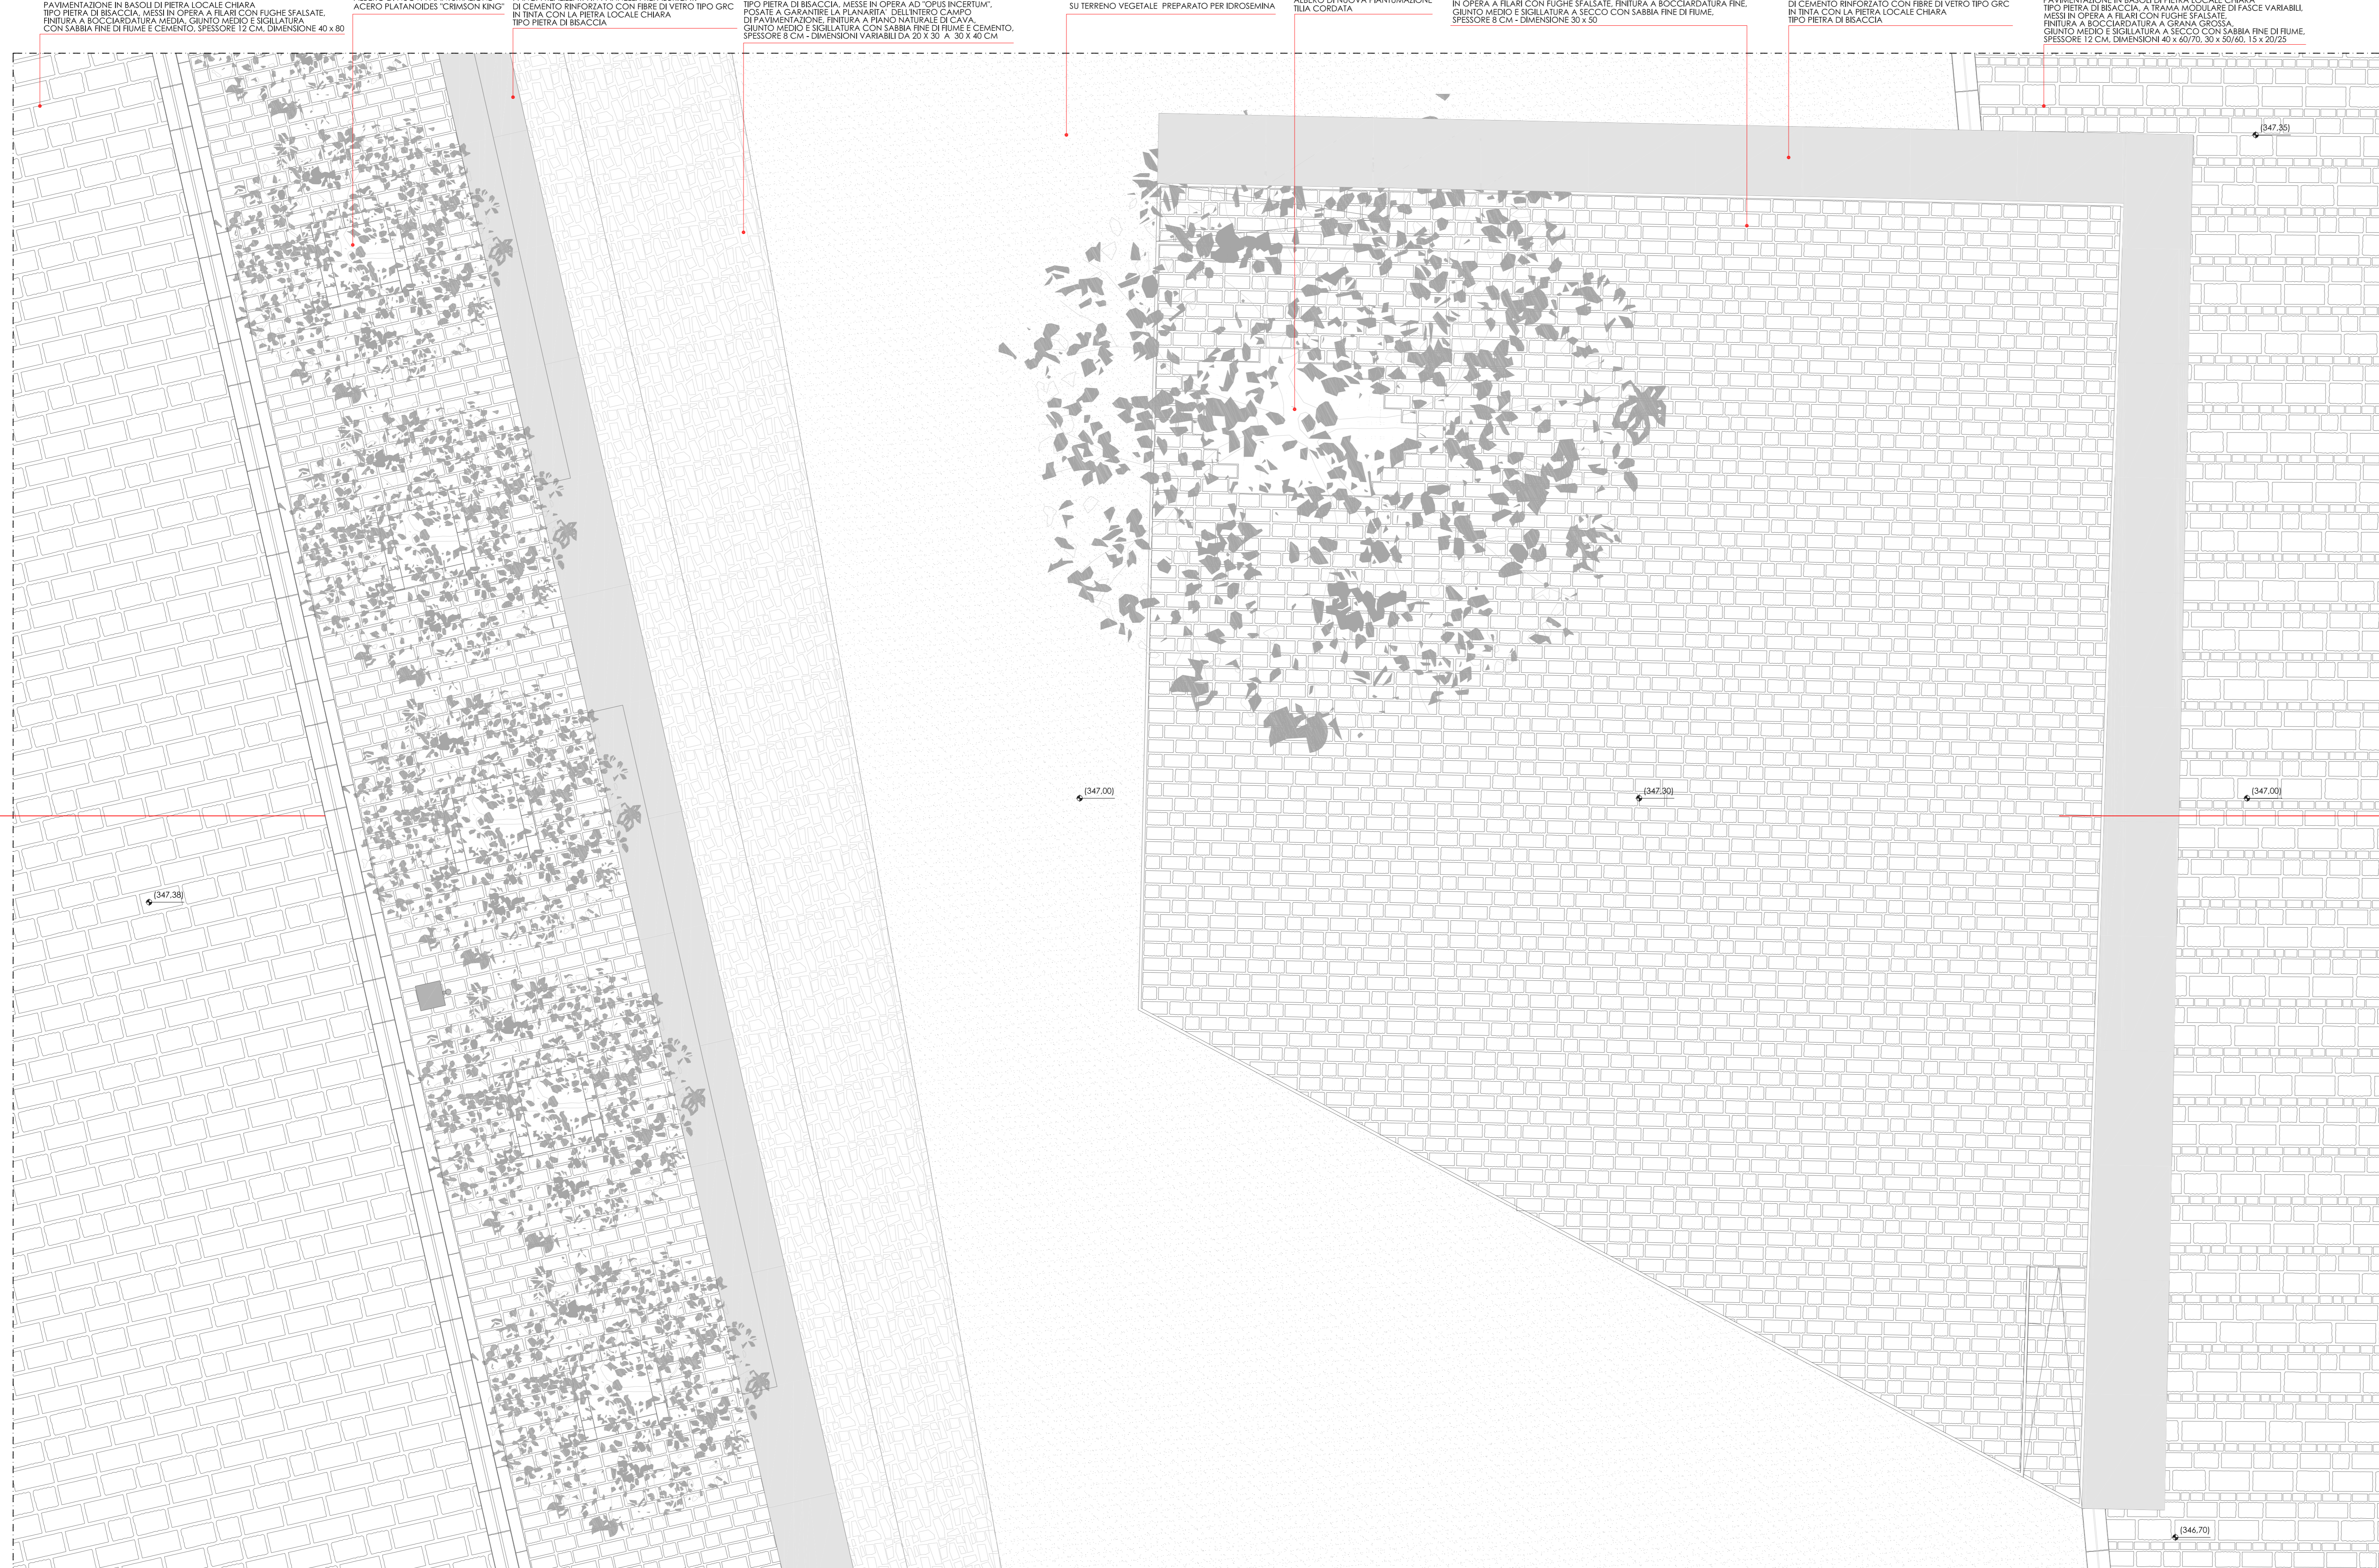

STRALCIO PLANIMETRICO AREA EST scala 1:50

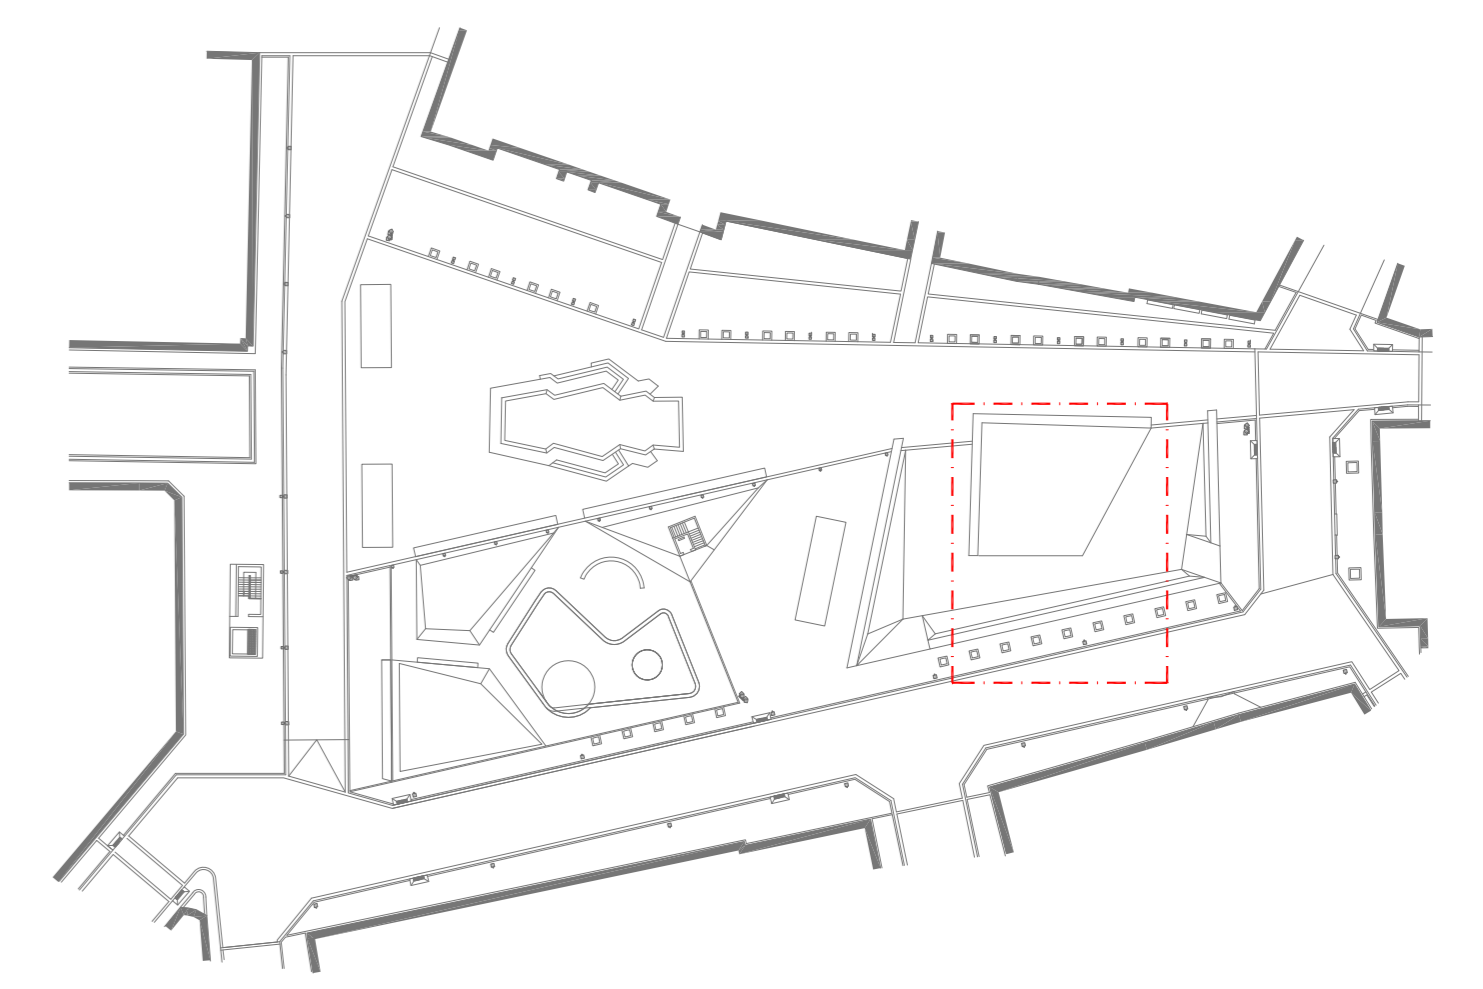

PIANTA CHIAVE

0 0,5 1 2 4 5

OPERAZIONE COFINANZIATA DAL P.O. FESR CAMPANIA 2007-2013 ASSE 6
 OBIETTIVO OPERATIVO 6.1 "CITTA' MEDIE"

CITTA' DI AVELLINO
 PROGRAMMA INTEGRATO URBANO P.I.U. EUROPA CITTA' DI AVELLINO

Attuazione programma "PIU EUROPA CITTA' DI AVELLINO" - AV. PIU. 01A_05
 Lavori di Riqualificazione Piazza Libertà Sistemazioni superficiali
 CUP : G37H12000210006

PROGETTO ESECUTIVO (redatto ai sensi del D.Lgs. 143/2004 e Regolamento n°207/2010 e s.m.)

Progettisti Arch. Rosalia I. Baldanza Ing. Michele Candela Arch. Giuseppina Cerchia Arch. Antonietta Freda Ing. Diego Mauriello Arch. Salvatore Parreca	Coordinatore e supervisore della progettazione architettonica Prof. Arch. Femuccio Izzo
Consulente Storico - Architettonico Prof. Arch. Pasquale Belfiore	

4.3.2 Stralcio planimetrico area est e sezione scala 1:50 agosto 2014

Il Dirigente LL.PP. - R.U.P.
 Ing. Luigi A.M. Cicalese